

ООО «КАДАСТРОВЫЙ СПУТНИК»

ИНН/КПП 6674367888/667901001, ОГРН 1106674021233, ОКПО 69545032

Юр. адрес: 620130 г. Екатеринбург, ул. Чайковского, д.89 -28

Расчетный счет №40702810562100000867, К/с 30101810900000000795 ОАО «УБРИР»

г.Екатеринбург, БИК 046577795

телефон: 8-908-909-16-64, e-mail: ZhalkovskayaLY@yandex.ru

Заказчик – ОАО «МРСК Урала»

Объект:

**«Реконструкция ВЛ-10 кВ Лесной – 3,6 км (от ПС 110/10 кВ Гагарская
Белоярского района Свердловской области)»**

**ПРОЕКТ ПЛАНИРОВКИ И ПРОЕКТ МЕЖЕВАНИЯ
ТЕРРИТОРИИ**

ТОМ 3. Основная часть проекта межевания

ТОМ 4. Материалы по обоснованию проекта межевания территории

Директор

Л.Ю.Жалковская

2020

Содержание

№ п/п	Наименование	№ страницы
Проект межевания территории		
Том 3. Основная часть проекта межевания		3
1.1.	Текстовая часть	3-6
1.2.	Графическая часть (чертежи межевания территории)	7-12
Том 4. Материалы по обоснованию проекта межевания территории		13
2.1.	Пояснительная записка	14-24
2.2.	Графическая часть	25-26

ООО «Кадастровый спутник»

Документация по планировке территории объекта

«Реконструкция ВЛ-10 кВ Лесной – 3,6 км (от ПС 110/10 кВ
Гагарская Белоярского района Свердловской области)»

Проект межевания территории
Основная часть проекта межевания
Том 3

Директор ООО «Кадастровый спутник»

Л.Ю. Жалковская

Екатеринбург
2020г.

Основная часть проекта межевания территории

1.1. Текстовая часть.


Проектная документация на строительство объекта по титулу «Реконструкция ВЛ-10 кВ Лесной – 3,6 км (от ПС 110/10 кВ Гагарская Белоярского района Свердловской области)» разработана ООО «Кадастровый спутник» на основании следующих документов:

- договора с ОАО «МРСК Урала» от 22.03.2019г. № 5400040764,
- технических условий ПО Центральные электрические сети филиала ОАО «МРСК Урала» «Свердловэнерго»,
- Приказа ПО Центральные электрические сети филиала ОАО «МРСК Урала» «Свердловэнерго» о подготовке документации по планировке территории для размещения линейного объекта
- задания на разработку документации по планировке территории.

Целью разработки проекта планировки и проекта межевания территории является определение зон планируемого размещения линейного объекта и установление границ для строительства и последующей эксплуатации объекта по титулу «Реконструкция ВЛ-10 кВ Лесной – 3,6 км (от ПС 110/10 кВ Гагарская Белоярского района Свердловской области)».

Обзорная схема размещения объекта изображена на рис.1.

Рис.1

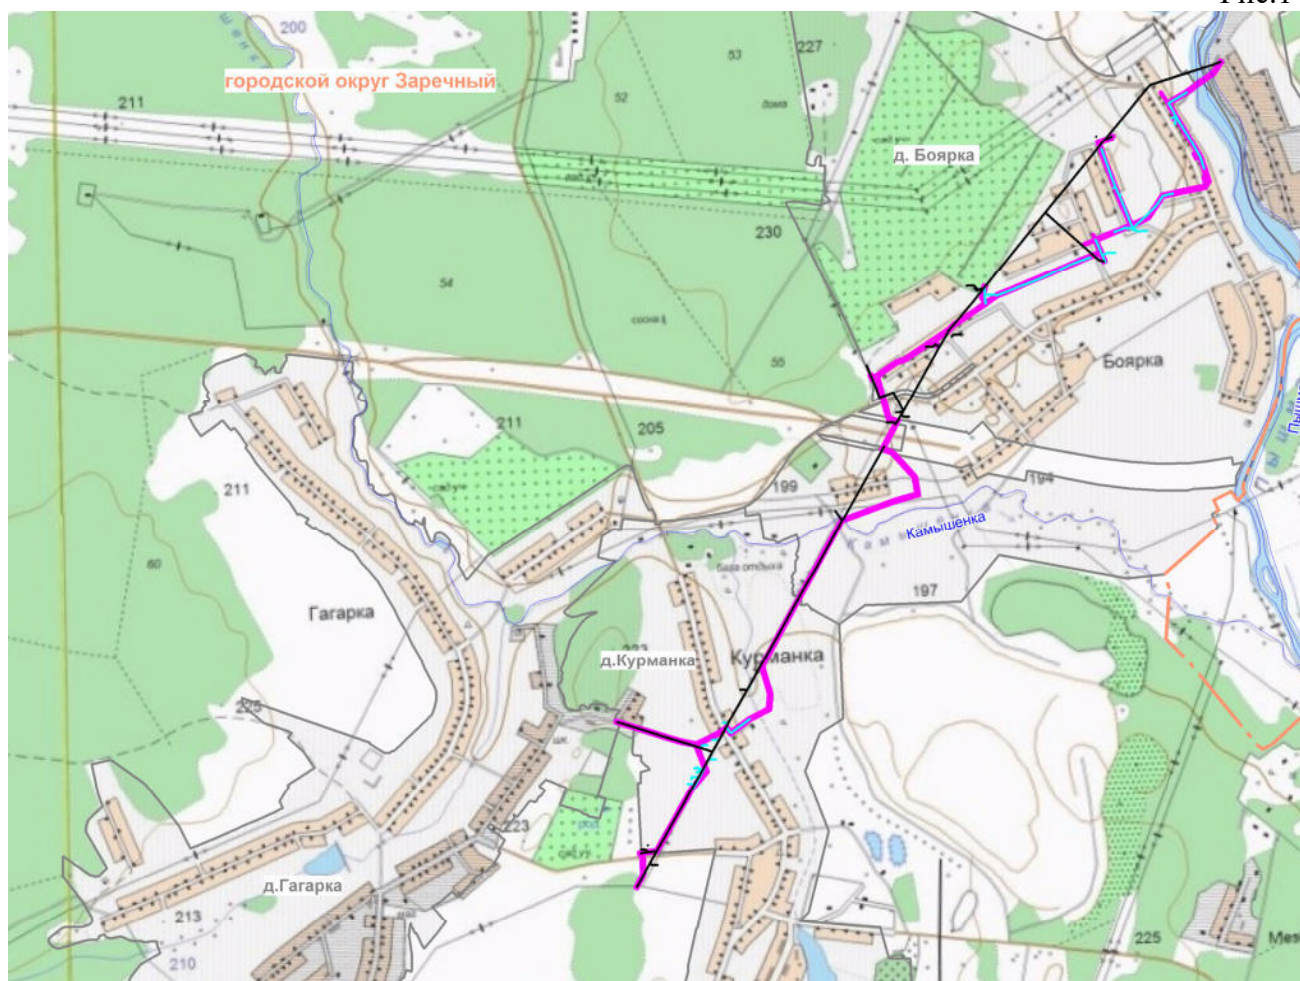


Условные обозначения



Граница территории, в отчуждении которой осуществляется подготовка ППТ



Существующая ВЛ 10 кВ (ДЕМОНТИРУЕМАЯ)

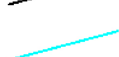

Существующая ВЛ 0,38 кВ (ДЕМОНТИРУЕМАЯ)

Согласно п. 1 Статьи 39.37. Земельного кодекса РФ для размещения объектов электросетевого хозяйства, тепловых сетей, водопроводных сетей, сетей водоотведения, линий и сооружений связи, линейных объектов системы газоснабжения, нефтепроводов и нефтепродуктопроводов, их неотъемлемых технологических частей, если указанные объекты являются объектами федерального, регионального или местного значения, либо необходимы для организации электро-, газо-, тепло-, водоснабжения населения и водоотведения, подключения (технологического присоединения) к сетям инженерно-технического обеспечения, либо переносятся в связи с изъятием земельных участков, на которых они ранее располагались, для государственных или муниципальных нужд (далее также - инженерные сооружения) **устанавливается публичный сервитут.**

Границы публичного сервитута определены с учетом требований Постановления Правительства РФ №486 от 11.08.2003 г. «Правила определения размеров земельных участков для размещения воздушных линий электропередачи и опор линий связи, обслуживающих электрические сети». Ширина земельного участка на период строительства составляет 4 метра вдоль трассы ВЛ 10 кВ , ВЛ 0,38 кВ (полоса земли по всей длине воздушной линии электропередачи, ширина которой превышает расстояние между осями крайних фаз на 2 метра с каждой стороны).

Всего для размещения линейного объекта (строительство и эксплуатация) необходима площадь **19584** кв.м., в том числе:

- для ВЛ 0,38 кВ – **609** кв.м.

- для ВЛ 10 кВ (в том числе совместный подвес с ВЛ 0,38 кВ) - **18975** кв.м.

При невозможности установления публичного сервитута для размещения линейного объекта (под реконструкцию и эксплуатацию) необходимо сформировать земельные участки (части земельных участков) для оформления прав, отличных от публичного сервитута (сервитут, аренда).

Площадь земельных участков (частей земельных участков) для строительства линейного объекта и оформления прав, отличных от публичного сервитута (сервитут, аренда) составляет - **19584** кв.м., в том числе:

- для ВЛ 0,38 кВ – **609** кв.м.

- для ВЛ 10 кВ (в том числе совместный подвес с ВЛ 0,38 кВ) - **18975** кв.м.

Площадь земельных участков, занятых опорами ВЛ (частей земельных участков) для эксплуатации линейного объекта и оформления прав, отличных от публичного сервитута (сервитут, аренда) составляет - 132 кв.м., в том числе:

- для ВЛ 0,38 кВ – 2 кв.м.

- для ВЛ 10 кВ (в том числе совместный подвес с ВЛ 0,38 кВ) - 130 кв.м.

Перечень устанавливаемых публичных сервитутов для строительства и эксплуатации объекта по титулу «Реконструкция ВЛ-10 кВ Лесной – 3,6 км (от ПС 110/10 кВ Гагарская Белоярского района Свердловской области)»

1. Цель установления публичного сервитута: под размещение объекта электросетевого хозяйства ВЛ-10 кВ Лесной – 3,6 км (от ПС 110/10 кВ Гагарская Белоярского района Свердловской области)

Местоположение публичного сервитута: г.Заречный, д.Гагарка, д.Курманка, д.Боярка Городского округа Заречный Свердловской области

Номер (обозначение) сервитута на чертеже Проекта межевания территории – 1.

Номер п/п	Сведения о земельных участках, расположенных в границах сервитута по сведениям ЕГРН						Площадь, в границах сервитут а, кв.м.
	Кадастровый номер земельного участка	Местоположение земельного участка	Категория земель	Разрешенное использование	Правообладат ель земельного участка	Вид права	
1	земли, находящиеся в государственной или муниципальной собственности и не предоставленные гражданам или юридическим лицам						13519
2	66:42:0000000:1493	Свердловская область, г. Заречный, д. Боярка	Земли населенных пунктов	для размещения объекта строительства - воздушной линии связи	-	постоянное бессрочное пользование земельным участком	45 4
3	66:42:0000000:160	обл. Свердловская, г. Заречный	Земли сельскохозяйствен ного назначения	для ведения сельскохозяйствен ного производства	СПК "Мезенское";	собственность	31642394 76
4	66:42:0000000:2661	Свердловская область, городской округ Заречный, с. Мезенское	Земли промышленнос ти	под объекты энергетики (опоры ВЛ-10 кВ ф.Лесной)	Российская Федерация ОАО "МРСК Урала"	собственность аренда	98 39
5	66:42:0101034:27	обл. Свердловская, г. Заречный, ул. Коммунаров, 1- 7,9- 16,18,21,24,26- 47,47а,48,49,49а, 50,51,51а,53,54,5 8-65,70,72	Земли населенных пунктов	под объект жилой застройки (жилые дома одноэтажной застройки)	-	-	141458 233

6	66:42:0201003:1564	Свердловская область, городской округ Заречный	Земли промышленности	под объекты энергетики (опоры ВЛ-10 кВ ф.Лесной)	Российская Федерация ОАО "МРСК Урала"	собственность аренда	43	2
7	66:42:0401001:157	обл. Свердловская, г. Заречный, д. Боярка, ул. 8 Марта, за д.62	Земли населенных пунктов	для ведения личного подсобного хозяйства	-	-	1457	20
8	66:42:0401001:16	обл. Свердловская, г. Заречный, д. Боярка, ул. Уральская, дом 1	Земли населенных пунктов	для ведения личного подсобного хозяйства и индивидуального жилищного строительства	Литвинова Татьяна Николаевна	собственность	1500	1
9	66:42:0401001:179	Свердловская область, г. Заречный, д. Боярка, ул. Пятилетки, 12	Земли населенных пунктов	Для индивидуального жилищного строительства	Галямова Флюра Сагитовна	частная индивидуальная собственность	1000	11
10	66:42:0401001:274	обл. Свердловская, г. Заречный, д. Боярка, ул. Уральская, дом 19	Земли населенных пунктов	под строительство индивидуального жилого дома	Можерин Валерий Борисович	собственность	1505	15
11	66:42:0401001:7	обл. Свердловская, г. Заречный, д. Боярка, ул. Уральская, дом 17	Земли населенных пунктов	для ведения личного подсобного хозяйства	Перина Ирина Владимировна Перин Олег Григорьевич	общая долевая собственность	1500	188
12	66:42:0401001:777	Свердловская область, г. Заречный, д. Боярка, участок	Земли населенных пунктов	для строительства ВЛ 0,4 кВ Российская от	-	-	563	231

13		находится примерно в 5 метрах по направлению на запад от жилого дома № 15 по ул. Уральская	Земли населенных пунктов	для строительства ЛЭП 0,4 кВ Магазин от ТП10/0,4 кВ № 6044	-	-	693	150	
14	66:42:0401001:778	Свердловская область, г. Заречный, д. Боярка, участок находится примерно в 30 метрах по направлению на юго-запад от жилого дома № 8 по ул. 8 Марта	Земли населенных пунктов	для строительства ВЛ 0,4 кВ Уральская от ТП10/0,4 кВ № 6044	ОАО "МРСК Урала"	аренда	299	155	
15	66:42:0401001:917	Свердловская область, г. Заречный, д. Боярка, ул. 8 Марта	Земли населенных пунктов	коммунальное обслуживание	ОАО "МРСК Урала"	аренда	1230	473	
16	66:42:0401001:919	Свердловская область, г. Заречный, СНТ	Земли населенных пунктов	коммунальное обслуживание	ОАО "МРСК Урала"	аренда	518	39	

		'Связист'								
17	66:42:0401001:920	Свердловская область, г Заречный, д Боярка	Земли населенных пунктов	коммунальное обслуживание	ОАО "МРСК Урала"	аренда	145		19	
18	66:42:0401001:921	Свердловская область, г. Заречный, д. Боярка	Земли населенных пунктов	коммунальное обслуживание	ОАО "МРСК Урала"	аренда	562		258	
19	66:42:0401001:922	Свердловская область, г. Заречный, д. Боярка	Земли населенных пунктов	коммунальное обслуживание	ОАО "МРСК Урала"	аренда	225		221	
20	66:42:0401001:929	Свердловская область, г. Заречный, д. Боярка	Земли населенных пунктов	коммунальное обслуживание	-	-	266		2	
21	66:42:0401001:930	Свердловская область, г. Заречный, д. Боярка, ул. Солнечная, 2	Земли населенных пунктов	коммунальное обслуживание	-	-	320		37	
22	66:42:0401008:102	обл. Свердловская, г. Заречный, д. Боярка, Поле животноводов	Земли населенных пунктов	сенокосение	-	-	87785		1250	
23	66:42:0401008:1044	Свердловская область, г. Заречный, д. Боярка	Земли населенных пунктов	коммунальное обслуживание	-	-	337		21	
24	66:42:0401008:209	обл. Свердловская, г. Заречный, д. Боярка, ул. 8 Марта, 65/2 ог.	Земли населенных пунктов	автомобильные дороги	Свердловская область	Собственность Свердловской области	1700		212	
25	66:42:0501001:1052	Свердловская	Земли	под объекты	Российская	собственность	58		16	

		область, городской округ Заречный, д. Курманка	населенных пунктов	энергетики (опоры ВЛ-10 кВ ф.Лесной)	Федерация			
26	66:42:0501001:1283	обл. Свердловская, д. Курманка, ул. Толмачева	Земли населенных пунктов	Земельные участки (территории) общего пользования	-	-	17701	127
27	66:42:0501001:981	Свердловская область, г. Заречный, д. Курманка, участок находится примерно в 60 метрах по направлению на запад от жилого дома № 95 по ул. Толмачева	Земли населенных пунктов	для строительства ВЛ 0,4 кВ Быт-1 от ТП10/0,4 кВ № 6033	ОАО "МРСК Урала"	аренда	1441	336
28	66:42:0601002:154	обл. Свердловская, г. Заречный, д. Гагарка, ул. Клубная	Земли населенных пунктов	для эксплуатации здания общеобразовательной школы № 5	ЗМОУ школа № 5(Гагарская с/ш)	постоянное бессрочное пользование земельным участком	38400	13
Итого								17668

2. Цель установления публичного сервитута: под размещение объекта электросетевого хозяйства ВЛ-10 кВ Лесной – 3,6 км (от ПС 110/10 кВ Гагарская Белоярского района Свердловской области)
Местоположение публичного сервитута: Городской округ Заречный Свердловской области
Номер (обозначение) сервитута на чертеже Проекта межевания территории – 2.

Номер п/п	Сведения о земельных участках, расположенных в границах сервитута по сведениям ЕГРН						Площадь в границах сервитута, кв.м.
	Кадастровый номер земельного участка	Местоположение земельного участка	Категория земель	Разрешенное использование	Правообладат ель земельного участка	Вид права	
1	66:42:0000000:44	обл. Свердловская, г. Заречный, а/д "с.Мезенское- д.Курманка- д.Боярка- Гидроузел"	Земли промышленнос ти	для содержания и эксплуатации дорог общего пользования	Свердловская область Управление автомобильн ых дорог	Собственность субъекта РФ постоянное бессрочное пользование земельным участком	46349
Итого							63

3. Цель установления публичного сервитута: под размещение объекта электросетевого хозяйства ВЛ-10 кВ Лесной – 3,6 км (от ПС 110/10 кВ Гагарская Белоярского района Свердловской области)
Местоположение публичного сервитута: д.Боярка Городского округа Заречный Свердловской области
Номер (обозначение) сервитута на чертеже Проекта межевания территории – 3.

Номер п/п	Сведения о земельных участках, расположенных в границах сервитута по сведениям ЕГРН						Площадь в границах сервитута, кв.м.	
	Кадастровый номер земельного участка	Местоположение земельного участка	Категория земель	Разрешенное использование	Правообладат ель земельного участка	Вид права		Площадь, кв.м.
1	66:42:0000000:50	обл. Свердловская, г. Заречный, д. Боярка, а/д "с.Мезенское- д.Курманка- д.Боярка- Гидроузел"	Земли населенных пунктов	для содержания и эксплуатации дорог общего пользования	Свердловская область Управление автомобильн ых дорог	Собственность субъекта РФ постоянное бессрочное пользование земельным участком	12408	93
Итого							93	

4. Цель установления публичного сервитута: под размещение объекта электросетевого хозяйства ВЛ-10 кВ Лесной – 3,6 км (от ПС 110/10 кВ Гагарская Белоярского района Свердловской области)
Местоположение публичного сервитута: д.Боярка Городского округа Заречный Свердловской области
Номер (обозначение) сервитута на чертеже Проекта межевания территории – 4.

Номер п/п	Сведения о земельных участках, расположенных в границах сервитута по сведениям ЕГРН						Площадь в границах сервитута, кв.м.
	Кадастровый номер земельного участка	Местоположение земельного участка	Категория земель	Разрешенное использование	Правообладатель земельного участка	Вид права	
1	66:42:0000000:51	обл. Свердловская, г. Заречный, д. Боярка, а/д "с.Мезенское-д.Курманка-д.Боярка-Гидроузел"	Земли населенных пунктов	для содержания и эксплуатации дорог общего пользования	Свердловская область Управление автомобильных дорог	Собственность субъекта РФ постоянное бессрочное пользование земельным участком	19380 741
Итого							741

5. Цель установления публичного сервитута: под размещение объекта электросетевого хозяйства ВЛ-10 кВ Лесной – 3,6 км (от ПС 110/10 кВ Гагарская Белоярского района Свердловской области)
Местоположение публичного сервитута: Городской округ Заречный Свердловской области
Номер (обозначение) сервитута на чертеже Проекта межевания территории – 5.

Номер п/п	Сведения о земельных участках, расположенных в границах сервитута по сведениям ЕГРН						Площадь в границах сервитута, кв.м.
	Кадастровый номер земельного участка	Местоположение земельного участка	Категория земель	Разрешенное использование	Правообладатель земельного участка	Вид права	
1	66:42:0401008:335	обл. Свердловская, г. Заречный, д. Боярка	Земли населенных пунктов	Для строительства автомобильной дороги Екатеринбург - Тюмень на участке км 42 - км 63, I очередь, I пусковой комплекс км 42 - км 46 в Свердловской области	Свердловская область	собственность	94281 343
Итого							343

6. Цель установления публичного сервитута: под размещение объекта электросетевого хозяйства ВЛ-10 кВ Лесной – 3,6 км (от ПС 110/10 кВ Гагарская Белоярского района Свердловской области)
Местоположение публичного сервитута: Городской округ Заречный Свердловской области
Номер (обозначение) сервитута на чертеже Проекта межевания территории – 6.

Номер п/п	Сведения о земельных участках, расположенных в границах сервитута по сведениям ЕГРН						Площадь в границах сервитута, кв.м.
	Кадастровый номер земельного участка	Местоположение земельного участка	Категория земель	Разрешенное использование	Правообла датель земельного участка	Вид права	Площадь, кв.м.
1	66:42:0401008:218	обл. Свердловская, г. Заречный, д. Боярка, ул. Луговая, дом 13	Земли населенных пунктов	для ведения личного подсобного хозяйства	Свердловск ая область	Собственность Свердловской области	1500
Итого							67

7. Цель установления публичного сервитута: под размещение объекта электросетевого хозяйства ВЛ-10 кВ Лесной – 3,6 км (от ПС 110/10 кВ Гагарская Белоярского района Свердловской области)
Местоположение публичного сервитута: д.Боярка Городского округа Заречный Свердловской области
Номер (обозначение) сервитута на чертеже Проекта межевания территории – 7.

Номер п/п	Сведения о земельных участках, расположенных в границах сервитута по сведениям ЕГРН						Площадь в границах сервитута, кв.м.
	Кадастровый номер земельного участка	Местоположение земельного участка	Категория земель	Разрешенное использование	Правообладат ель земельного участка	Вид права	Площадь, кв.м.
1		земли, находящиеся в государственной или муниципальной собственности и не предоставленные гражданам или юридическим лицам					368
Итого							368

8. Цель установления публичного сервитута: под размещение объекта электросетевого хозяйства ВЛ-10 кВ Лесной – 3,6 км (от ПС 110/10 кВ Гагарская Белоярского района Свердловской области)
Местоположение публичного сервитута: д.Боярка Городского округа Заречный Свердловской области
Номер (обозначение) сервитута на чертеже Проекта межевания территории – 8.

Номер п/п	Сведения о земельных участках, расположенных в границах сервитута по сведениям ЕГРН						Площадь в границах сервитута, кв.м.
	Кадастровый номер земельного участка	Местоположение земельного участка	Категория земель	Разрешенное использование	Правообладат ель земельного участка	Вид права	
1	66:42:0000000:51	обл. Свердловская, г. Заречный, д. Боярка, а/д "с.Мезенское- д.Курманка- д.Боярка- Гидроузел"	Земли населенных пунктов	для содержания и эксплуатации дорог общего пользования	Свердловская область Управление автомобильн ых дорог	Собственность субъекта РФ постоянное бессрочное пользование земельным участком	19380
Итого							241

Согласно пункту 19 статьи 23 Земельного кодекса Российской Федерации особенности установления сервитута, публичного сервитута в отношении земельных участков, находящихся в границах полос отвода автомобильных дорог, устанавливаются Федеральным законом от 8 ноября 2007 года N 257-ФЗ «Об автомобильных дорогах и о дорожной деятельности в Российской Федерации и о внесении изменений в отдельные законодательные акты Российской Федерации».

Для оформления публичного сервитута в полосе отвода автомобильной дороги регионального значения, необходимо руководствоваться статьей 25 Федерального закона от 8 ноября 2007 года N 257-ФЗ, согласно которой решения об установлении публичных сервитутов в отношении земельных участков в границах полос отвода автомобильных дорог принимаются органом государственной власти или органом местного самоуправления, уполномоченными на предоставление данных земельных участков владельцам автомобильных дорог. На территории Свердловской области уполномоченным органом на установление публичного сервитута в полосах отвода автодорог регионального значения является Министерство по управлению государственным имуществом Свердловской области.

При невозможности установления публичного сервитута для размещения линейного объекта (под реконструкцию и эксплуатацию) необходимо сформировать земельные участки (части земельных участков) для оформления прав, отличных от публичного сервитута (сервитут, аренда).

Перечень земельных участков (частей земельных участков), формируемых для строительства линейного объекта

Номер земельного участка на чертеже Проекта межевания	Обозначение земельного участка/ части земельного участка	Местоположение	Цель размещения публичного сервитута/сервитута характеристика части	Площадь, кв. м	Способ образования (кадастровая процедура)
ВЛ 10 кВ					
1	:ЗУ1	г.Заречный, д.Гагарка, д.Курманка, д.Боярка Городского округа Заречный Свердловской области	Под размещение объектов электросетевого хозяйства ВЛ-10 кВ Лесной – 3,6 км (от ПС 110/10 кВ Гагарская Белоярского района Свердловской области)	17668	Раздел ЗУ, образование из земель, образование части ЗУ
2	:44/чзу1*	Городского округа Заречный Свердловской области	Под размещение объектов электросетевого хозяйства ВЛ-10 кВ Лесной – 3,6 км (от ПС 110/10 кВ Гагарская Белоярского района Свердловской области)	63	Образование части ЗУ
3	:51/чзу1*	д.Боярка Городского округа Заречный Свердловской области	Под размещение объектов электросетевого хозяйства ВЛ-10 кВ Лесной – 3,6 км (от ПС 110/10 кВ Гагарская Белоярского района Свердловской области)	741	Образование части ЗУ
4	:50/чзу1*	д.Боярка Городского округа Заречный Свердловской области	Под размещение объектов электросетевого хозяйства ВЛ-10 кВ Лесной – 3,6 км (от ПС 110/10 кВ Гагарская Белоярского района Свердловской области)	93	Образование части ЗУ
5	:335/чзу1*	Городского округа Заречный Свердловской области	Под размещение объектов электросетевого хозяйства ВЛ-10 кВ Лесной – 3,6 км (от ПС 110/10 кВ Гагарская Белоярского района Свердловской области)	343	Образование части ЗУ
6	:218/чзу1*	Городской округ Заречный Свердловской области	Под размещение объектов электросетевого хозяйства ВЛ-10 кВ Лесной – 3,6 км (от ПС 110/10 кВ Гагарская Белоярского района Свердловской области)	67	Образование части ЗУ
ВЛ 0.38 кВ					
7	:ЗУ2	д.Боярка Городского округа Заречный Свердловской области	Под размещение объектов электросетевого хозяйства ВЛ-10 кВ Лесной – 3,6 км (от ПС 110/10 кВ Гагарская Белоярского района Свердловской области)	368	Раздел ЗУ, образование из земель, образование части ЗУ
8	:51/чзу2*	д.Боярка Городского округа Заречный Свердловской области	Под размещение объектов электросетевого хозяйства ВЛ-10 кВ Лесной – 3,6 км (от ПС 110/10 кВ Гагарская Белоярского района Свердловской области)	241	Образование части ЗУ

Примечание

* Исходные земельные участки сформированы для размещения автомобильных дорог регионального значения. Собственник земельных участков – Свердловская область.

Сведения о площадях частей земельных участков, занимаемых для строительства линейного объекта:
«Реконструкция ВЛ-10 кВ Лесной – 3,6 км (от ПС 110/10 кВ Гагарская Белоярского района Свердловской области)»

Сведения об образуемых ЧЗУ						Сведения об исходном ЗУ по сведениям ЕГРН				
Номер земельного участка на чертеже Проекта межевания	Обозначение земельного участка/ части земельного участка	Местоположение	Разрешенное использование/ характеристика части	Площадь ЗУ (части), кв. м	Способ образования (кадастровая процедура)	Кадастровый номер земельного участка	Местоположение	Категория земель	Наименование правообладателя земельного участка	Площадь, кв. м.
ВЛ 10 кВ										
1	ЗУ1	г.Заречный, д.Гагарка, д.Курманка, д.Боярка Городского округа Заречный Свердловской области	Коммунальное обслуживание	13519	Образование земельных участков из неразграниченных земель	-	-	-	-	
1	: 1493/чзу1	Свердловская область, г. Заречный, д. Боярка	Под размещение объектов электросетевого хозяйства ВЛ-10 кВ Лесной – 3,6 км (от ПС 110/10 кВ Гагарская Белоярского района Свердловской области)	4	Образование части ЗУ	66:42:00000000 :1493	Свердловская область, г. Заречный, д. Боярка	Земли населенных пунктов	-	45
1	:160/чзу1	обл. Свердловская, г. Заречный	Под размещение объектов электросетевого хозяйства ВЛ-10 кВ Лесной – 3,6 км (от ПС 110/10 кВ Гагарская Белоярского района Свердловской области)	76	Образование части ЗУ	66:42:00000000 :160	обл. Свердловская, г. Заречный	Земли сельскохозяйственного назначения	СПК "Мезенское",	31642394

1	:16/чзу1	обл. Свердловская, г. Заречный, д. Боярка, ул. Уральская, дом 1	Под размещение объектов электросетевого хозяйства ВЛ-10 кВ Лесной – 3,6 км (от ПС 110/10 кВ Гагарская Белоярского района Свердловской области)	1	Образовани е части ЗУ	66:42:0401001 :16	обл. Свердловск ая, г. Заречный, д. Боярка, ул. Уральская, дом 1	Земли населенны х пунктов	Литвинова Татьяна Николаевна	1500
1	:179/чзу1	Свердловская область, г. Заречный, д. Боярка, ул. Пятилетки, 12	Под размещение объектов электросетевого хозяйства ВЛ-10 кВ Лесной – 3,6 км (от ПС 110/10 кВ Гагарская Белоярского района Свердловской области)	11	Образовани е части ЗУ	66:42:0401001 :179	Свердловск ая область, г. Заречный, д. Боярка, ул. Пятилетки, 1 2	Земли населенны х пунктов	Галямова Флора Сагитовна	1000
1	:274/чзу1	обл. Свердловская, г. Заречный, д. Боярка, ул. Уральская, дом 19	Под размещение объектов электросетевого хозяйства ВЛ-10 кВ Лесной – 3,6 км (от ПС 110/10 кВ Гагарская Белоярского района Свердловской области)	15	Образовани е части ЗУ	66:42:0401001 :274	обл. Свердловск ая, г. Заречный, д. Боярка, ул. Уральская, дом 19	Земли населенны х пунктов	Можерин Валерий Борисович	1505
1	:7/чзу1	обл. Свердловская, г. Заречный, д. Боярка, ул. Уральская, дом 17	Под размещение объектов электросетевого хозяйства ВЛ-10 кВ Лесной – 3,6 км (от ПС 110/10 кВ Гагарская Белоярского района Свердловской области)	188	Образовани е части ЗУ	66:42:0401001 :7	обл. Свердловск ая, г. Заречный, д. Боярка, ул. Уральская, дом 17	Земли населенны х пунктов	Перина Ирина Владимиров на Перин Олег Григорьевич	1500

1	:777/чзу1	Свердловская область, г. Заречный, д. Боярка, участок находится примерно в 5 метрах по направлению на запад от жилого дома № 15 по ул. Уральская	Под размещение объектов электросетевого хозяйства ВЛ-10 кВ Лесной – 3,6 км (от ПС 110/10 кВ Гагарская Белоярского района Свердловской области)	231	Образование части ЗУ	66:42:0401001:777	Свердловская область, г. Заречный, д. Боярка, участок находится примерно в 5 метрах по направлению на запад от жилого дома № 15 по ул. Уральская	Земли населенных пунктов	-	563
1	:778/чзу1	Свердловская область, г. Заречный, д. Боярка, участок находится примерно в 30 метрах по юго-западу от жилого дома № 8 по ул. 8 Марта	Под размещение объектов электросетевого хозяйства ВЛ-10 кВ Лесной – 3,6 км (от ПС 110/10 кВ Гагарская Белоярского района Свердловской области)	150	Образование части ЗУ	66:42:0401001:778	Свердловская область, г. Заречный, д. Боярка, участок находится примерно в 30 метрах по направлению на запад от жилого дома № 8 по ул. 8 Марта	Земли населенных пунктов	-	693

1	:786/чзу1	Свердловская область, г. Заречный, д. Боярка, участок находится примерно в 88 метрах по направлению на запад от жилого дома № 3 по ул. Дачная	Под размещение объектов электросетевого хозяйства ВЛ-10 кВ Лесной – 3,6 км (от ПС 110/10 кВ Гагарская Белоярского района Свердловской области)	155	Образование части ЗУ	66:42:0401001:786	Свердловская область, г. Заречный, д. Боярка, участок находится примерно в 88 метрах по направлению на запад от жилого дома № 3 по ул. Дачная	Земли населенных пунктов	ОАО "МРСК Урала"	299
1	:917/чзу1	Свердловская область, г. Заречный, д. Боярка, ул. 8 Марта	Под размещение объектов электросетевого хозяйства ВЛ-10 кВ Лесной – 3,6 км (от ПС 110/10 кВ Гагарская Белоярского района Свердловской области)	473	Образование части ЗУ	66:42:0401001:917	Свердловская область, г. Заречный, д. Боярка, ул. 8 Марта	Земли населенных пунктов	ОАО "МРСК Урала"	1230
1	:919/чзу1	Свердловская область, г. Заречный, СНТ 'Связист'	Под размещение объектов электросетевого хозяйства ВЛ-10 кВ Лесной – 3,6 км (от ПС 110/10 кВ Гагарская Белоярского района Свердловской области)	39	Образование части ЗУ	66:42:0401001:919	Свердловская область, г. Заречный, СНТ 'Связист'	Земли населенных пунктов	ОАО "МРСК Урала"	518
1	:920/чзу1	Свердловская область, г. Заречный, д. Боярка	Под размещение объектов электросетевого хозяйства ВЛ-10 кВ Лесной – 3,6 км (от ПС 110/10 кВ Гагарская Белоярского района Свердловской области)	19	Образование части ЗУ	66:42:0401001:920	Свердловская область, г. Заречный, д. Боярка	Земли населенных пунктов	ОАО "МРСК Урала"	145

1	:921/чзу1	Свердловская область, г. Заречный, д. Боярка	Под размещение объектов электросетевого хозяйства ВЛ-10 кВ Лесной – 3,6 км (от ПС 110/10 кВ Гагарская Белоярского района Свердловской области)	258	Образование части ЗУ	66:42:0401001:921	Свердловская область, г. Заречный, д. Боярка	Земли населенных пунктов	ОАО "МРСК Урала"	562
1	:922/чзу1	Свердловская область, г. Заречный, д. Боярка	Под размещение объектов электросетевого хозяйства ВЛ-10 кВ Лесной – 3,6 км (от ПС 110/10 кВ Гагарская Белоярского района Свердловской области)	221	Образование части ЗУ	66:42:0401001:922	Свердловская область, г. Заречный, д. Боярка	Земли населенных пунктов	ОАО "МРСК Урала"	225
1	:929/чзу1	Свердловская область, г. Заречный, д. Боярка	Под размещение объектов электросетевого хозяйства ВЛ-10 кВ Лесной – 3,6 км (от ПС 110/10 кВ Гагарская Белоярского района Свердловской области)	2	Образование части ЗУ	66:42:0401001:929	Свердловская область, г. Заречный, д. Боярка	Земли населенных пунктов	-	266
1	:930/чзу1	Свердловская область, г. Заречный, д. Боярка, ул. Солнечная, 2	Под размещение объектов электросетевого хозяйства ВЛ-10 кВ Лесной – 3,6 км (от ПС 110/10 кВ Гагарская Белоярского района Свердловской области)	37	Образование части ЗУ	66:42:0401001:930	Свердловская область, г. Заречный, д. Боярка, ул. Солнечная, 2	Земли населенных пунктов	-	320
1	:102/чзу1	обл. Свердловская, г. Заречный, д. Боярка, Поле животноводов	Под размещение объектов электросетевого хозяйства ВЛ-10 кВ Лесной – 3,6 км (от ПС 110/10 кВ Гагарская Белоярского района Свердловской области)	1250	Образование части ЗУ	66:42:0401008:102	Свердловская область, г. Заречный, д. Боярка, Поле животноводов	Земли населенных пунктов	-	87785


1	:1044/чзу1	Свердловская область, г. Заречный, д. Боярка	Под размещение объектов электросетевого хозяйства ВЛ-10 кВ Лесной – 3,6 км (от ПС 110/10 кВ Гагарская Белоярского района Свердловской области)	21	Образование части ЗУ	66:42:0401008:1044	Свердловская область, г. Заречный, д. Боярка	Земли населенных пунктов	-	337
1	:209/чзу1	обл. Свердловская, г. Заречный, д. Боярка, ул. 8 Марта, 65/2 ог.	Под размещение объектов электросетевого хозяйства ВЛ-10 кВ Лесной – 3,6 км (от ПС 110/10 кВ Гагарская Белоярского района Свердловской области)	212	Образование части ЗУ	66:42:0401008:209	обл. Свердловская, г. Заречный, д. Боярка, ул. 8 Марта, 65/2 ог.	Земли населенных пунктов	Свердловская область	1700
1	:1052	Свердловская область, городской округ Заречный, д. Курманка	Под размещение объектов электросетевого хозяйства ВЛ-10 кВ Лесной – 3,6 км (от ПС 110/10 кВ Гагарская Белоярского района Свердловской области)	16	Уточнение границ ЗУ	66:42:0501001:1052	Свердловская область, городской округ Заречный, д. Курманка	Земли населенных пунктов	Российская Федерация	58
1	:1283/чзу1	обл. Свердловская, д. Курманка, ул. Толмачева	Под размещение объектов электросетевого хозяйства ВЛ-10 кВ Лесной – 3,6 км (от ПС 110/10 кВ Гагарская Белоярского района Свердловской области)	127	Образование части ЗУ	66:42:0501001:1283	обл. Свердловская, д. Курманка, ул. Толмачева	Земли населенных пунктов	-	17701

1	:981/чзу1	Свердловская область, г. Заречный, д. Курманка, участок находится примерно в 60 метрах по направлению на запад от жилого дома № 95 по ул. Толмачева	Под размещение объектов электросетевого хозяйства ВЛ-10 кВ Лесной – 3,6 км (от ПС 110/10 кВ Гагарская Белоярского района Свердловской области)	336	Образование части ЗУ	66:42:0501001:981	Свердловская область, г. Заречный, д. Курманка, участок находится примерно в 60 метрах по направлению на запад от жилого дома № 95 по ул. Толмачева	Земли населенных пунктов	ОАО "МРСК Урала"	1441
1	:154/чзу1	обл. Свердловская, г. Заречный, д. Гагарка, ул. Клубная	Под размещение объектов электросетевого хозяйства ВЛ-10 кВ Лесной – 3,6 км (от ПС 110/10 кВ Гагарская Белоярского района Свердловской области)	13	Образование части ЗУ	66:42:0601002:154	обл. Свердловская, г. Заречный, д. Гагарка, ул. Клубная	Земли населенных пунктов	ЗМОУ школа № 5 (Гагарская с/ш)	38400
2	:44/чзу1	обл. Свердловская, г. Заречный, а/д "с.Мезенское-д.Курманка-д.Боярка-Гидроузел"	Под размещение объектов электросетевого хозяйства ВЛ-10 кВ Лесной – 3,6 км (от ПС 110/10 кВ Гагарская Белоярского района Свердловской области)	63	Образование части ЗУ	66:42:0000000:44	обл. Свердловская, г. Заречный, а/д "с.Мезенское-д.Курманка-д.Боярка-Гидроузел"	Земли промышленности	Свердловская область Управление автомобильных дорог Управление автомобильных дорог	46349

3	:51/чзу1	обл. Свердловская, г. Заречный, д. Боярка, а/д "с.Мезенское- д.Курманка- д.Боярка- Гидроузел"	Под размещение объектов электросетевого хозяйства ВЛ-10 кВ Лесной – 3,6 км (от ПС 110/10 кВ Гагарская Белоярского района Свердловской области)	741	Образовани е части ЗУ	66:42:00000000 :51	обл. Свердловск ая, г. Заречный, д. Боярка, а/д "с.Мезенско е- д.Курманка- д.Боярка- Гидроузел"	Земли населенны х пунктов	Свердловск ая область	19380
4	:50/чзу1	обл. Свердловская, г. Заречный, д. Боярка, а/д "с.Мезенское- д.Курманка- д.Боярка- Гидроузел"	Под размещение объектов электросетевого хозяйства ВЛ-10 кВ Лесной – 3,6 км (от ПС 110/10 кВ Гагарская Белоярского района Свердловской области)	93	Образовани е части ЗУ	66:42:00000000 :50	обл. Свердловск ая, г. Заречный, д. Боярка, а/д "с.Мезенско е- д.Курманка- д.Боярка- Гидроузел"	Земли населенны х пунктов	Свердловск ая область	12408
5	:335/чзу1	обл. Свердловская, г. Заречный, д. Боярка	Под размещение объектов электросетевого хозяйства ВЛ-10 кВ Лесной – 3,6 км (от ПС 110/10 кВ Гагарская Белоярского района Свердловской области)	343	Образовани е части ЗУ	66:42:0401008 :335	обл. Свердловск ая, г. Заречный, д. Боярка	Земли населенны х пунктов	Свердловск ая область	94281
6	:218/чзу1	обл. Свердловская, г. Заречный, д. Боярка, ул. Луговая, дом 13	Под размещение объектов электросетевого хозяйства ВЛ-10 кВ Лесной – 3,6 км (от ПС 110/10 кВ Гагарская Белоярского района Свердловской области)	67	Образовани е части ЗУ	66:42:0401008 :218	обл. Свердловск ая, г. Заречный, д. Боярка, ул. Луговая, дом 13	Земли населенны х пунктов	Свердловск ая область	1500
Итого				18975						

ВЛ 0,38 кВ									
6	:ЗУ2	д.Боярка Городского округа Заречный Свердловской области	Коммунальное обслуживание	368	Образовани е земельного участка из неразгранич енных земель	-	-	-	-
7	:51/чзУ2	д.Боярка Городского округа Заречный Свердловской области	Под размещение объектов электросетевого хозяйства ВЛ-0,38 кВ	241	Образовани е части ЗУ	66:42:0000000 :51	обл. Свердловск ая, г. Заречный, д. Боярка, а/д "с.Мезенско е- д.Курманка- д.Боярка- Гидроузел"	Земли населенны х пунктов	Свердловск ая область Управление автомобиль ных дорог
Итого				609					
Всего				19584					

1.2.Графическая часть

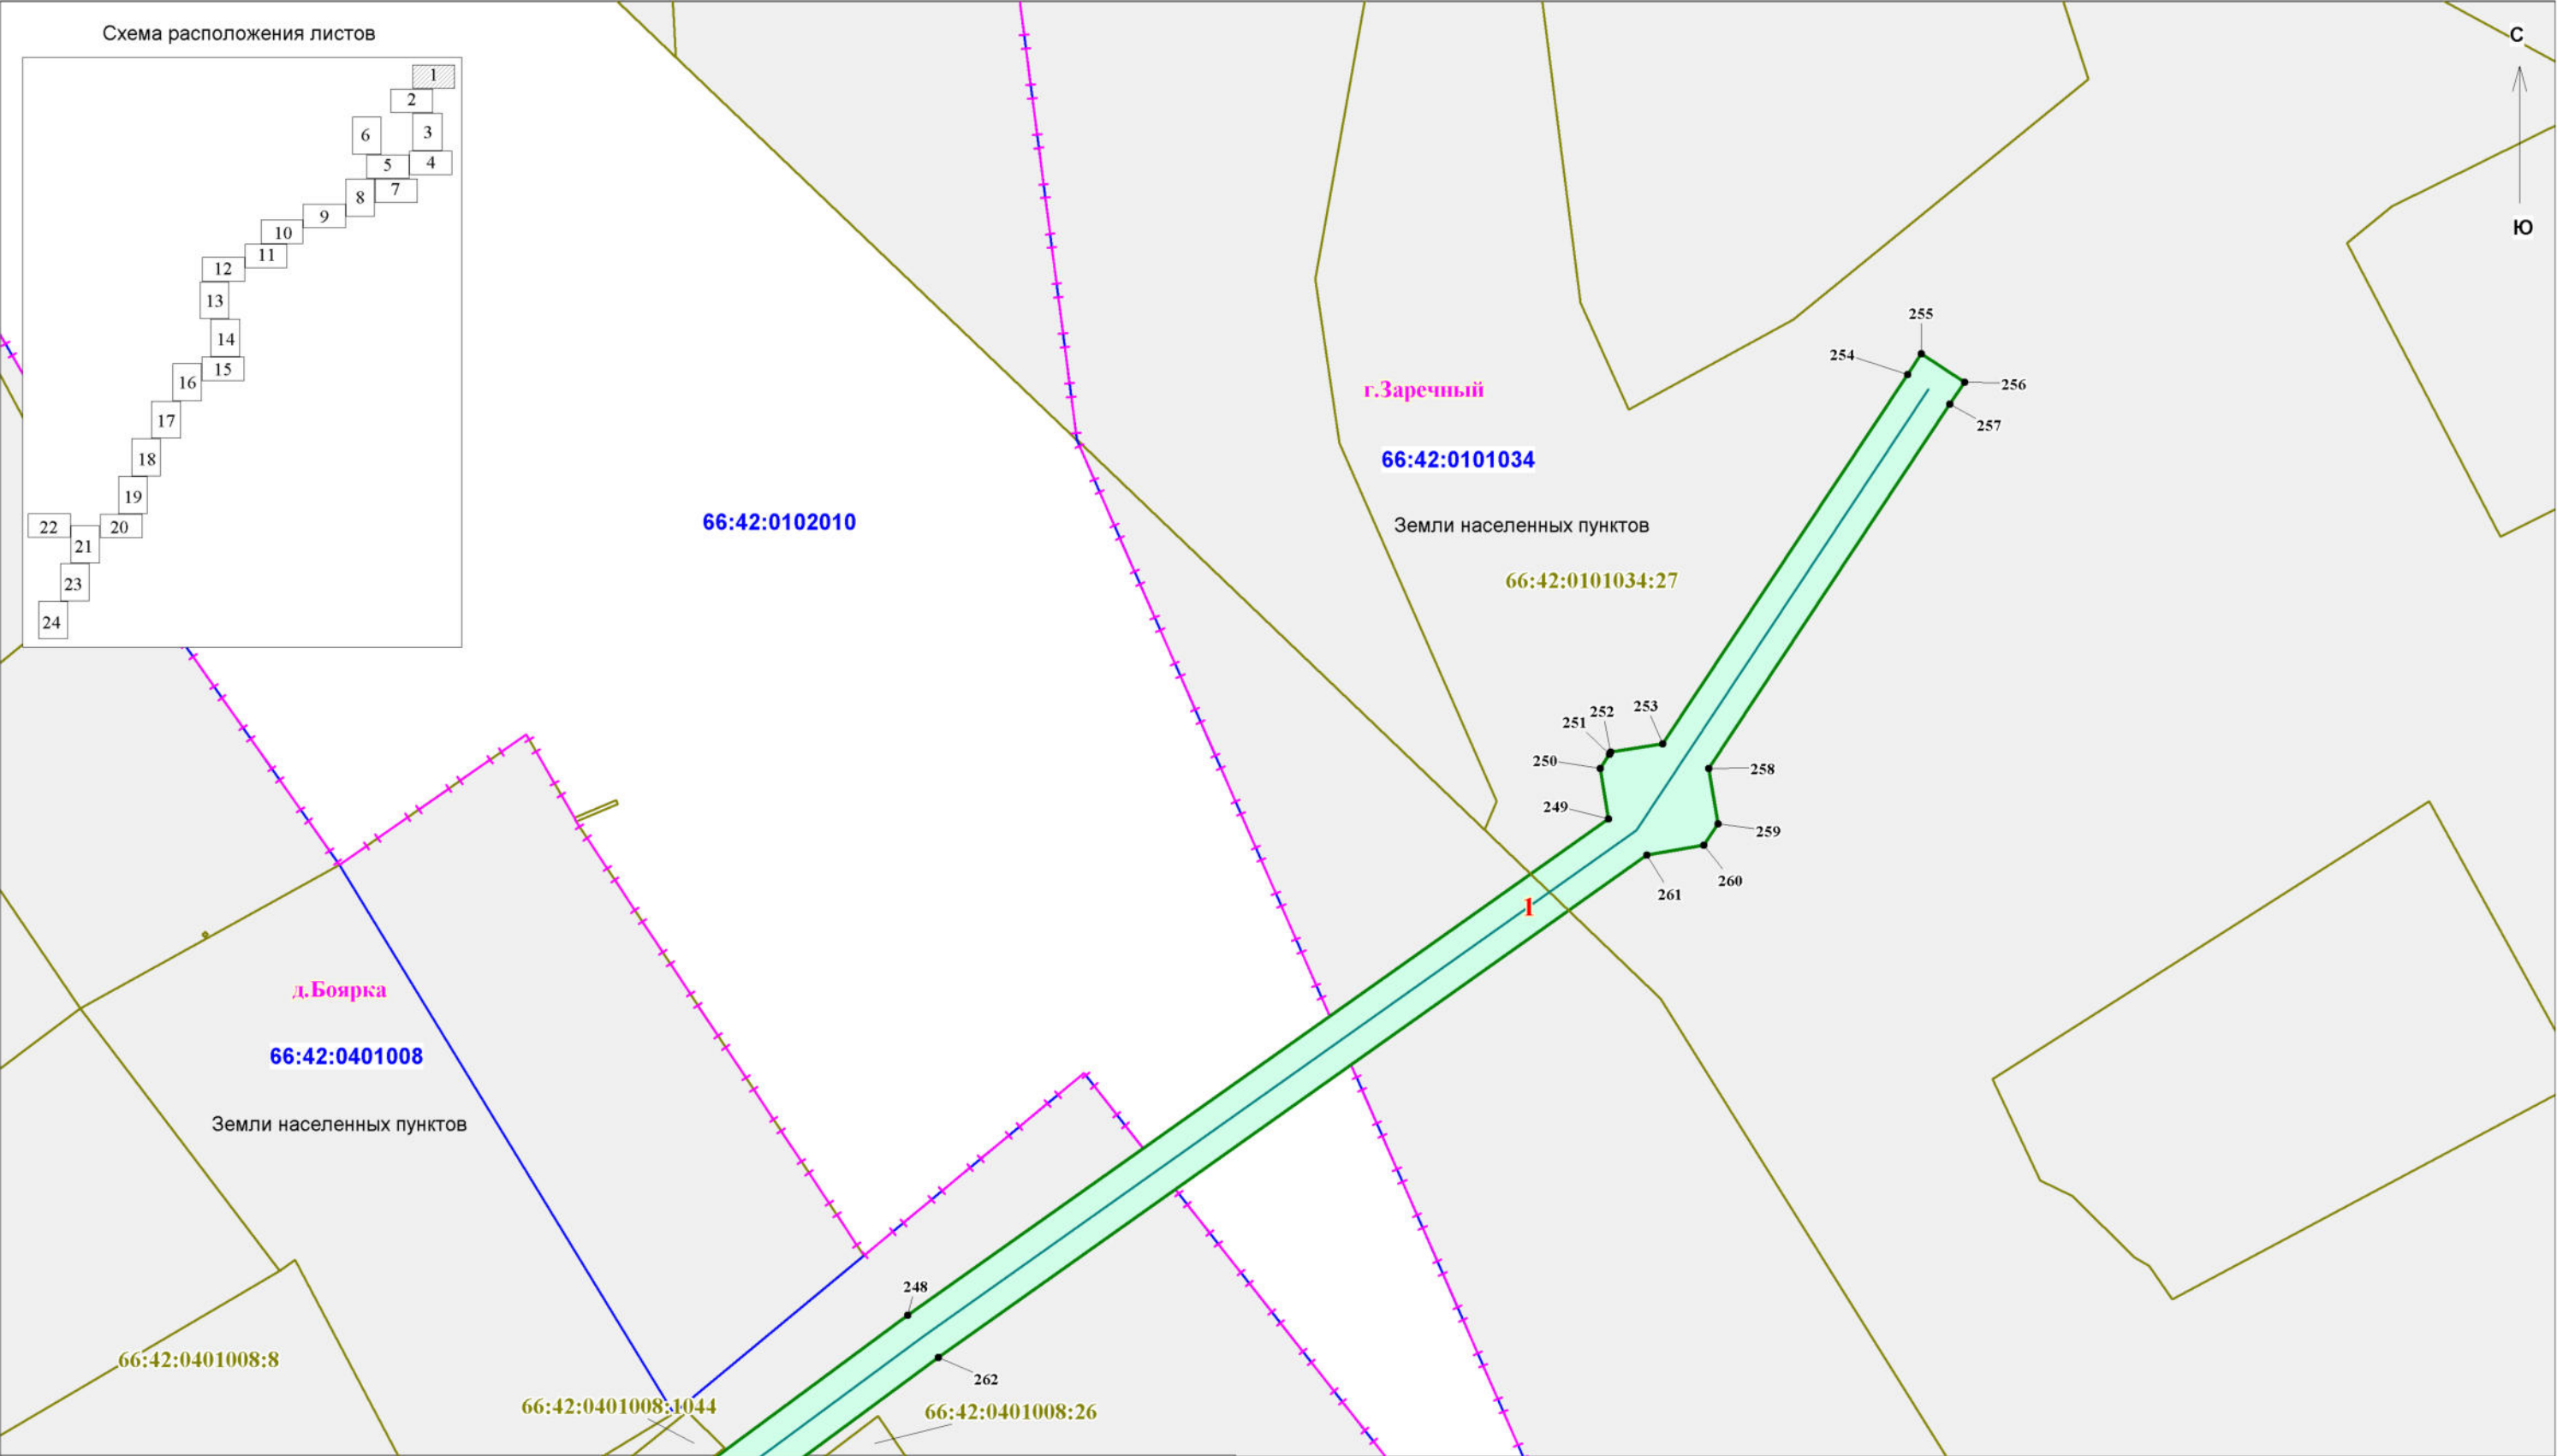

Заказчик работ: ОАО "МРСК Урала" Адрес: г.Екатеринбург, ул.Мамина-Сибирика, д.140				Объект: "Реконструкция ВЛ-10 кВ Лесной - 3,6 км (от ПС 110/10 кВ Гагарская Белоярского района Свердловской области)"			
Исполнитель	Фамилия	Подпись	Дата	Проект межевания территории Основная часть проекта межевания территории Чертеж межевания территории	Стадия	Лист	Листов
Разработчик	Шкереина Е.А.				П	1	24
Проверила	Жалковская Л.Ю.						
				Масштаб 1:500		ООО "Кадастровый спутник"	

Условные обозначения

Граница и наименование населенного пункта

Граница и номер кадастрового квартала

Граница и кадастровый номер земельного участка, сведения о которых имеются в ЕГРН

Граница и обозначение планируемого публичного сервитута или земельного участка (части земельного участка)

Обозначение характерных точек границы

Земли населенных пунктов

Земли сельскохозяйственного назначения


Земли промышленности...

Ось проектируемой ВЛ 10 кВ

Ось проектируемой ВЛ 0,38 кВ



Схема расположения листов

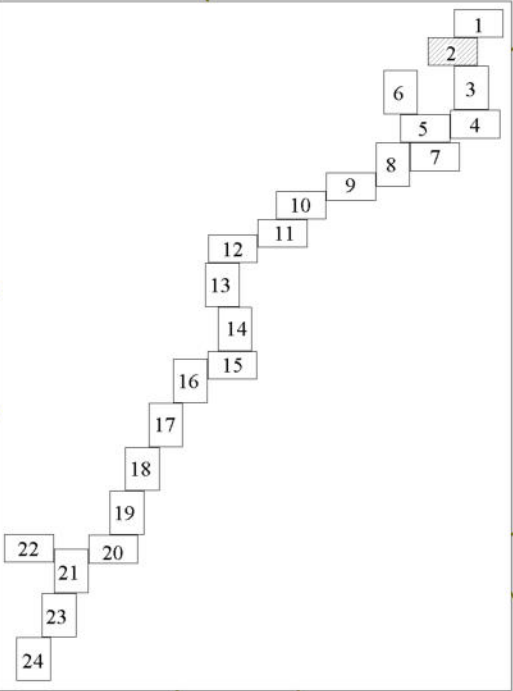

Заказчик работ: ОАО "МРСК Урала" Адрес: г.Екатеринбург, ул.Мамина-Сибиряка, д.140				Объект: "Реконструкция ВЛ-10 кВ Лесной - 3,6 км (от ПС 110/10 кВ Гагарская Белоярского района Свердловской области)"			
Исполнитель	Фамилия	Подпись	Дата	Проект межевания территории Основная часть проекта межевания территории Чертеж межевания территории	Стадия	Лист	Листов
Разработчик	Шкерина Е.А.				П	2	24
Проверила	Жалковская Л.Ю.						
				Масштаб 1:500	ООО "Кадастровый спутник"		


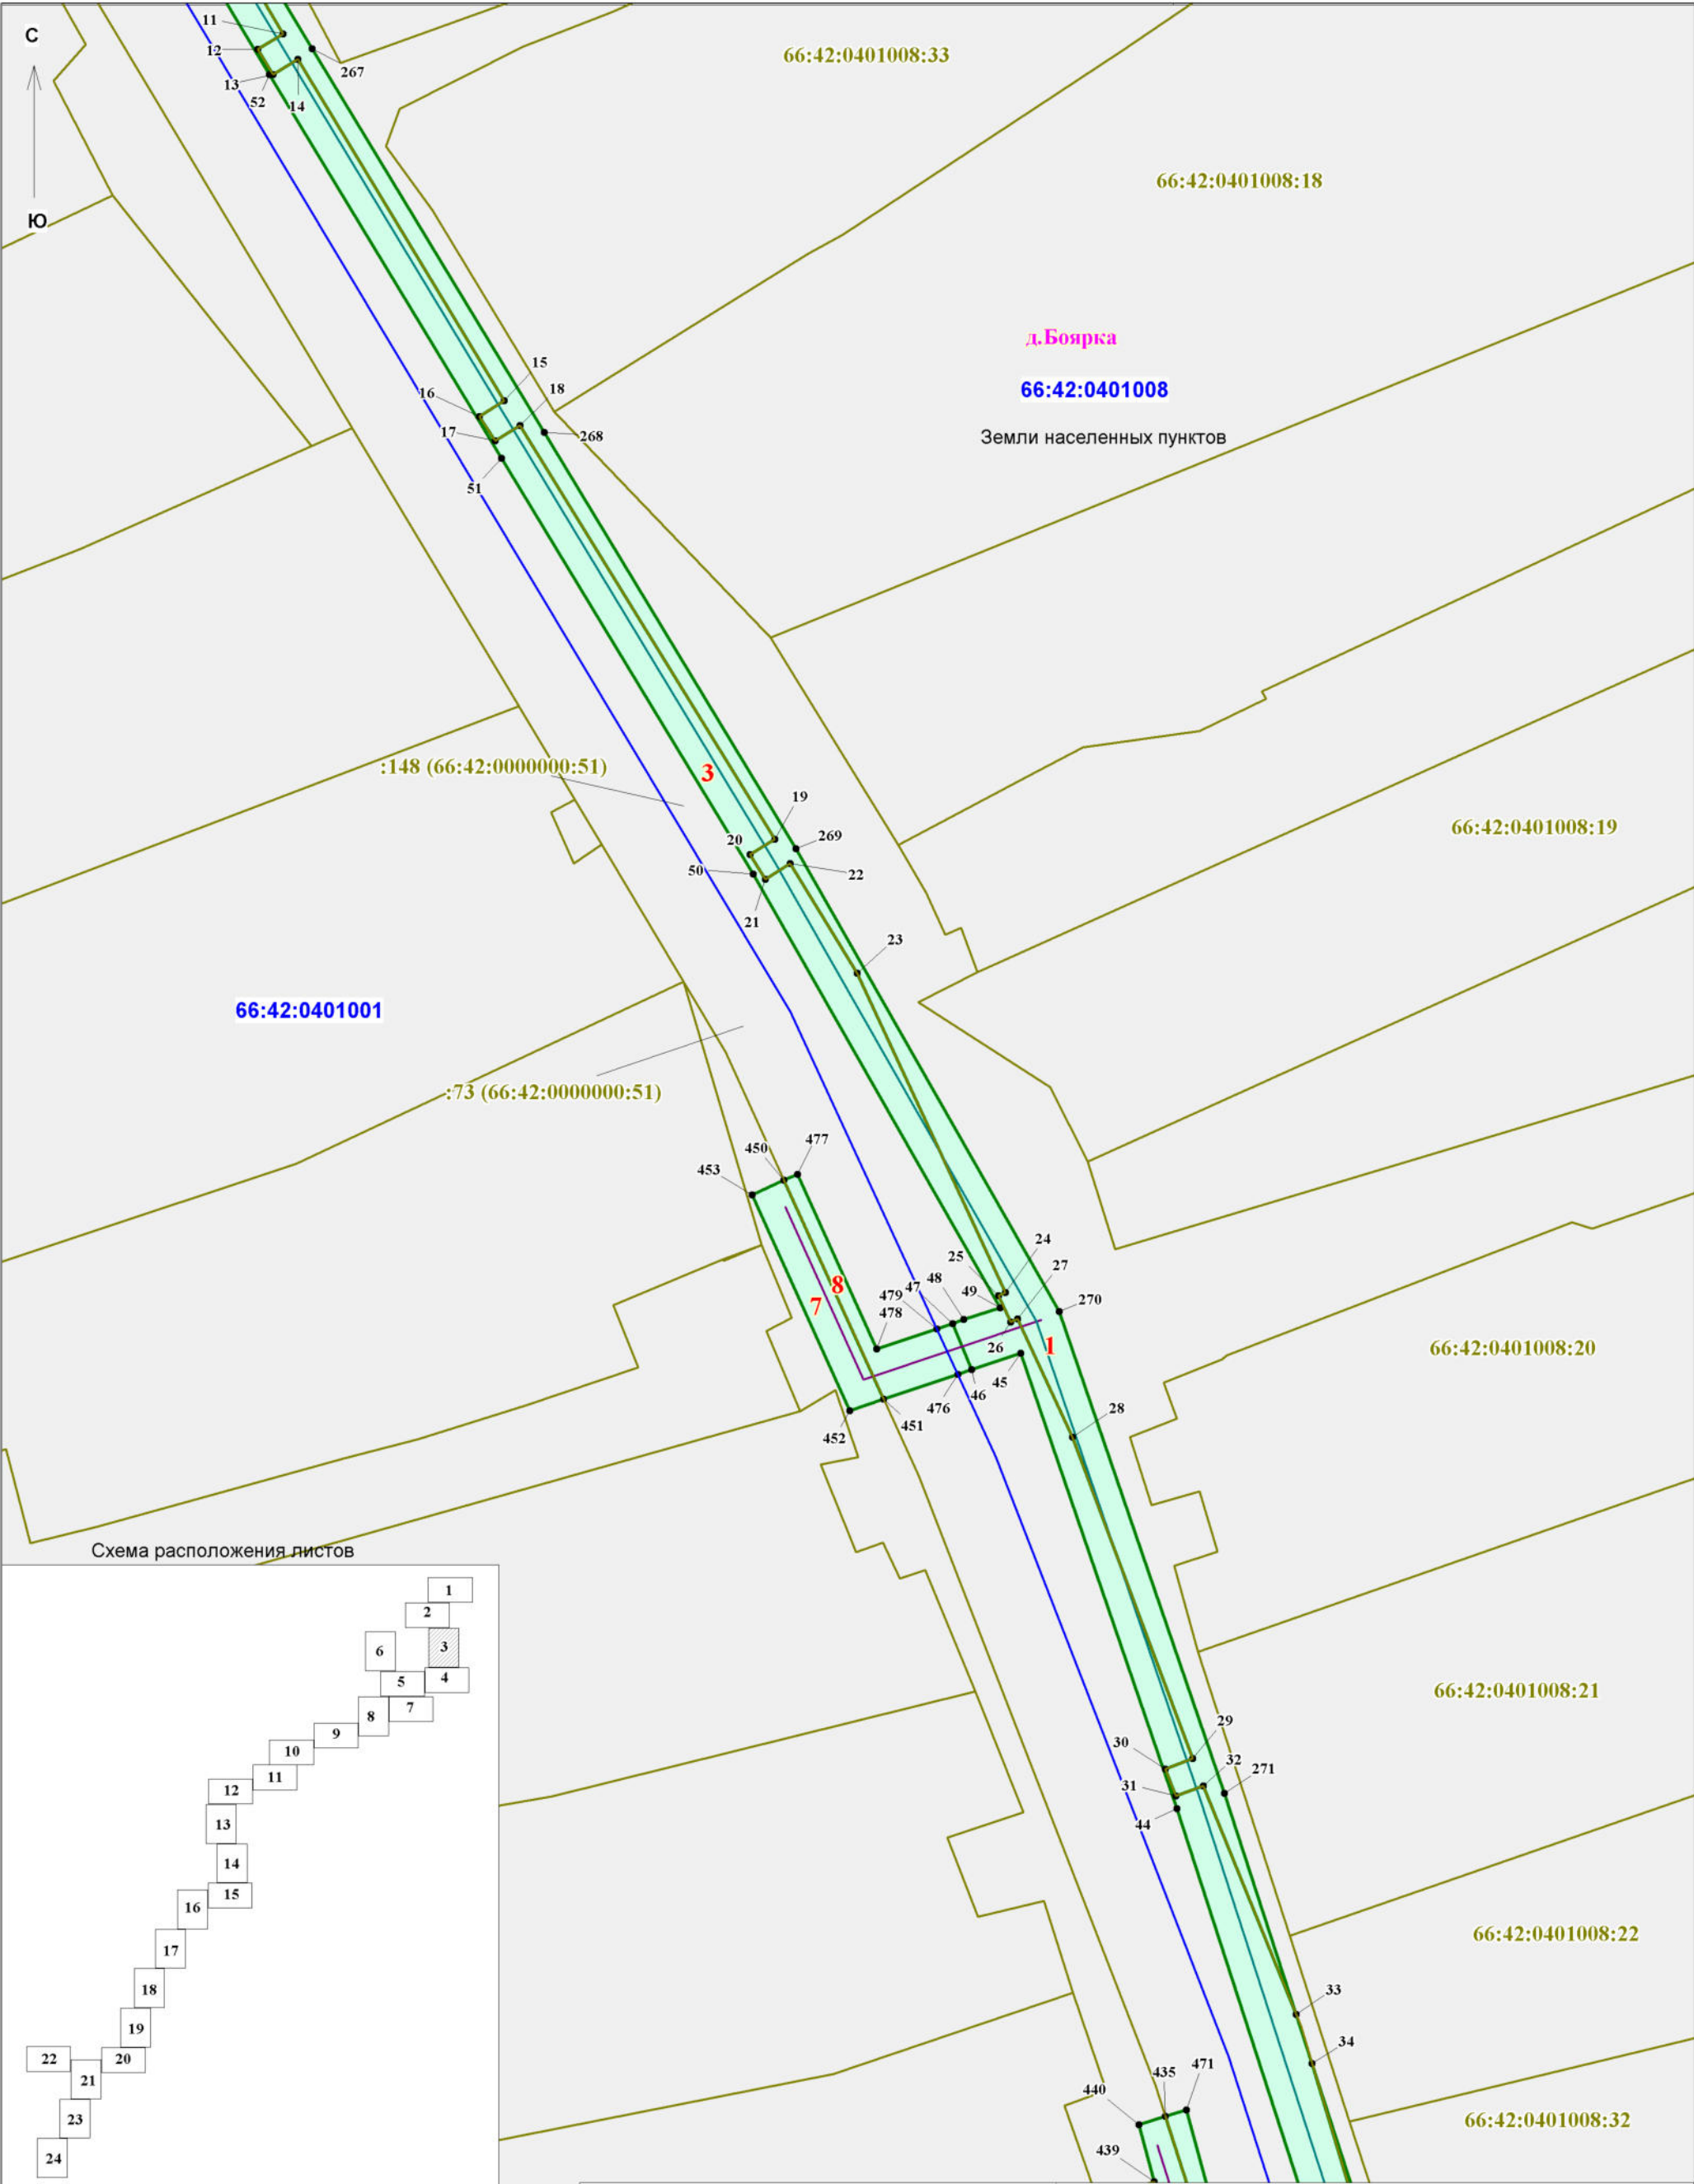


Схема расположения листов

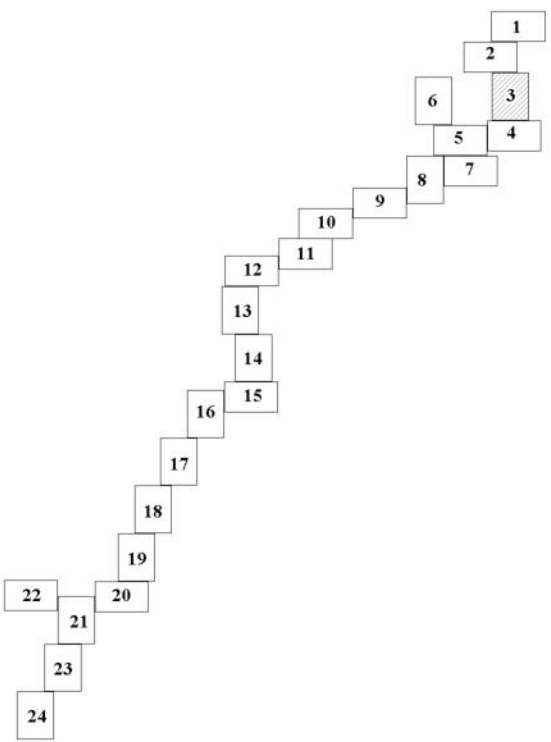

Заказчик работ: ОАО "МРСК Урала" Адрес: г.Екатеринбург, ул.Мамина-Сибиряка, д.140				Объект: "Реконструкция ВЛ-10 кВ Лесной - 3,6 км (от ПС 110/10 кВ Гагарская Белоярского района Свердловской области)"			
Исполнитель	Фамилия	Подпись	Дата	Проект межевания территории Основная часть проекта межевания территории Чертеж межевания территории	Стадия	Лист	Листов
Разработчик	Шкерина Е.А.				П	3	24
Проверила	Жалковская Л.Ю.						
				Масштаб 1:500	ООО "Кадастровый спутник"		



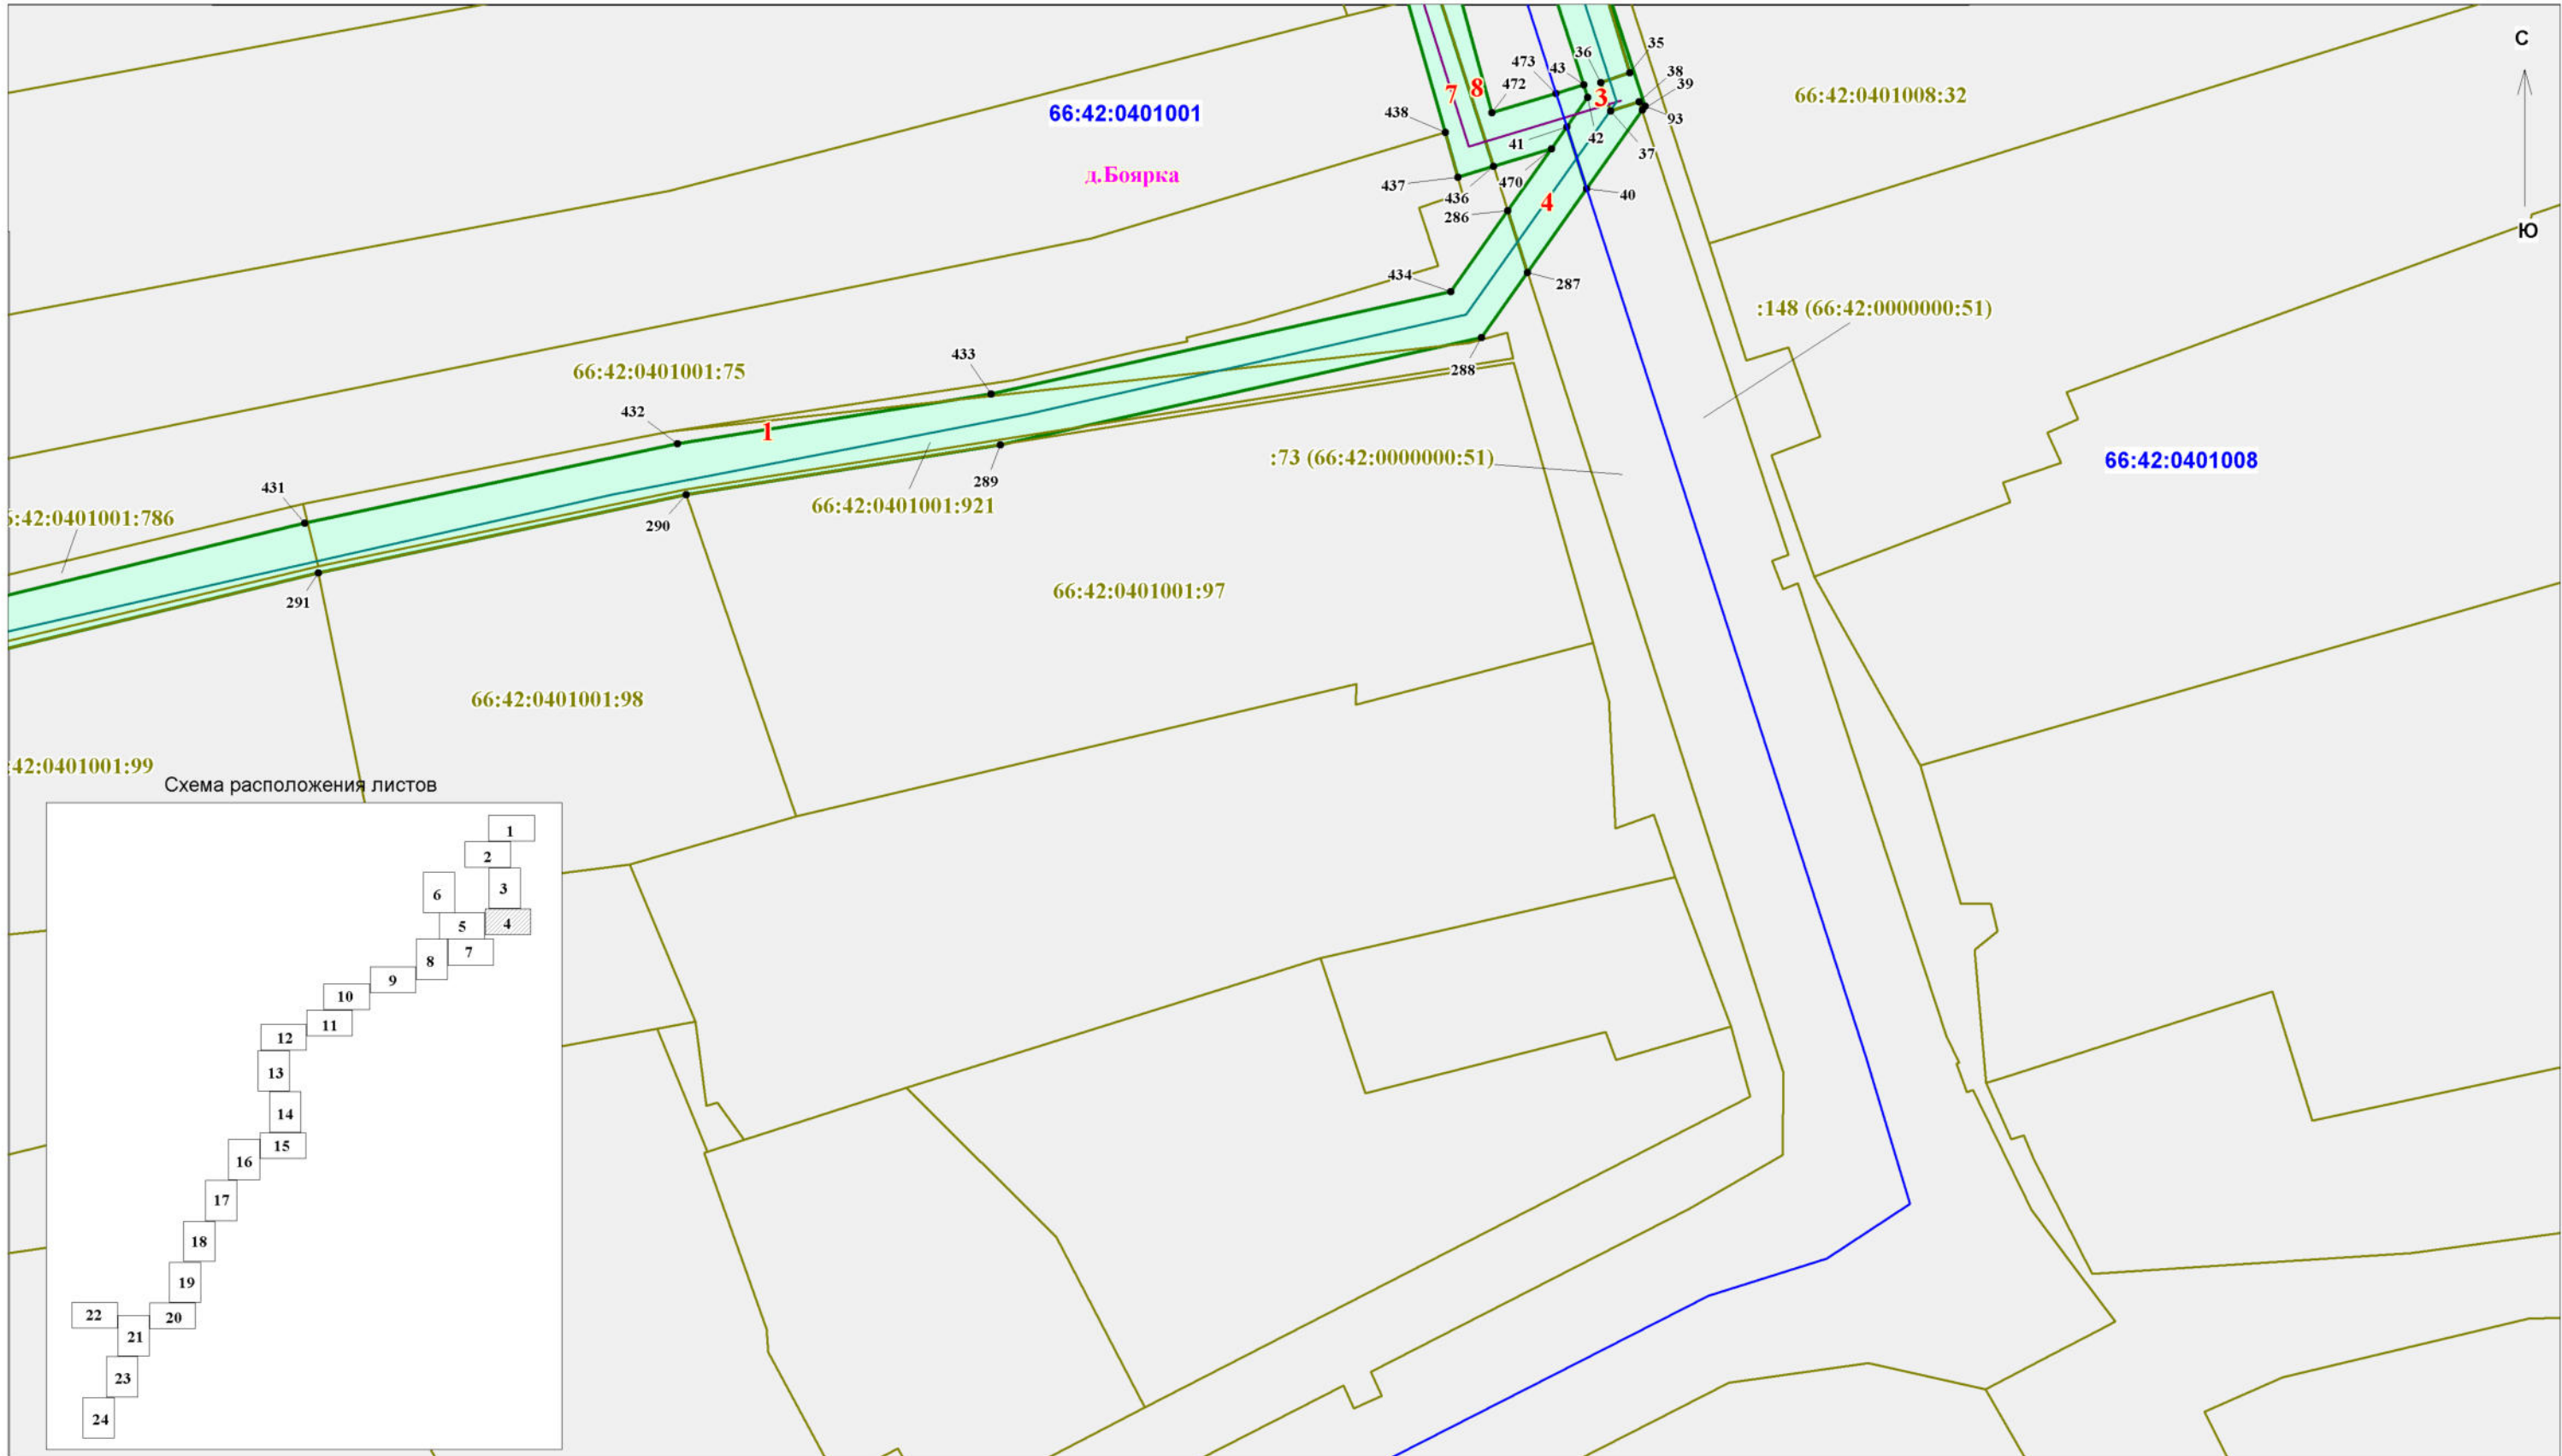


Схема расположения листов

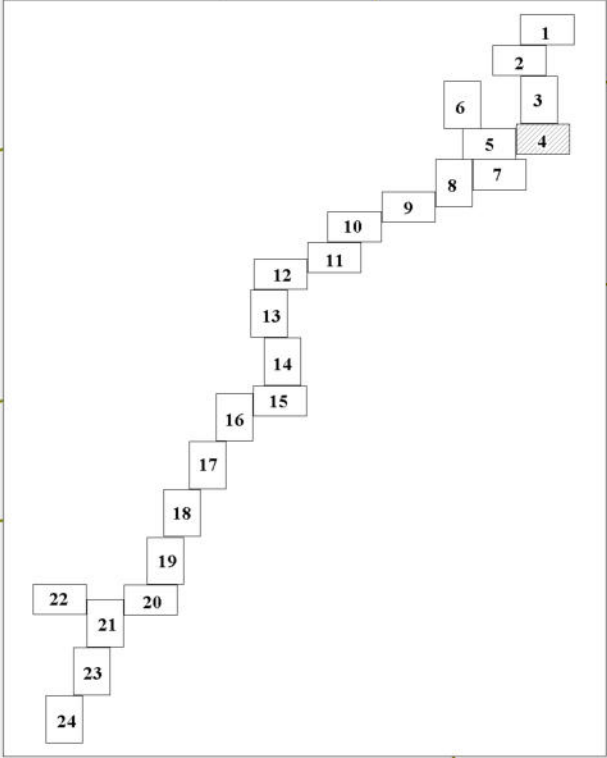


Заказчик работ: ОАО "МРСК Урала" Адрес: г.Екатеринбург, ул.Мамина-Сибиряка, д.140				Объект: "Реконструкция ВЛ-10 кВ Лесной - 3,6 км (от ПС 110/10 кВ Гагарская Белоярского района Свердловской области)"			
Исполнитель	Фамилия	Подпись	Дата	Проект межевания территории Основная часть проекта межевания территории Чертеж межевания территории	Стадия	Лист	Листов
Разработчик	Шкерина Е.А.				П	4	24
Проверила	Жалковская Л.Ю.						
				Масштаб 1:500	ООО "Кадастровый спутник"		

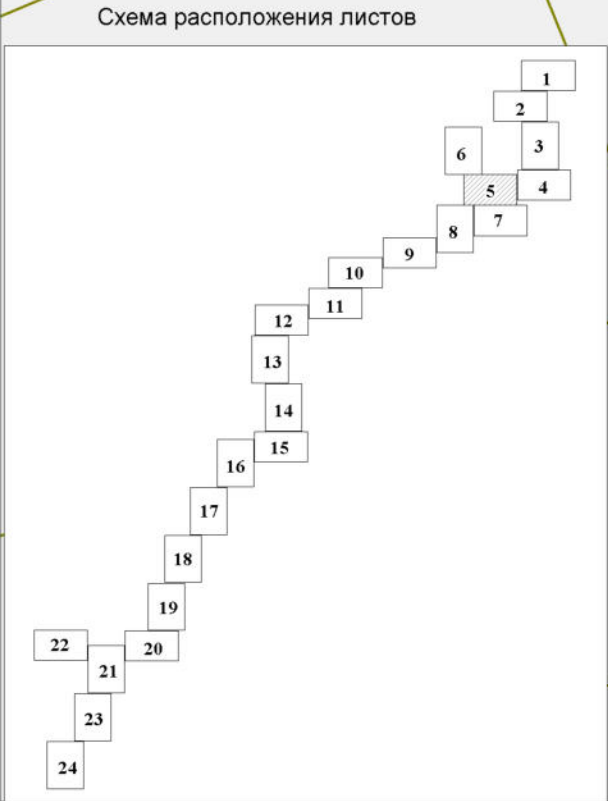

Заказчик работ: ОАО "МРСК Урала" Адрес: г.Екатеринбург, ул.Мамина-Сибиряка, д.140				Объект: "Реконструкция ВЛ-10 кВ Лесной - 3,6 км (от ПС 110/10 кВ Гагарская Белоярского района Свердловской области)"			
Исполнитель	Фамилия	Подпись	Дата	Проект межевания территории Основная часть проекта межевания территории Чертеж межевания территории	Стадия	Лист	Листов
Разработчик	Шкерина Е.А.				П	5	24
Проверила	Жалковская Л.Ю.						
				Масштаб 1:500		ООО "Кадастровый спутник"	



Схема расположения листов

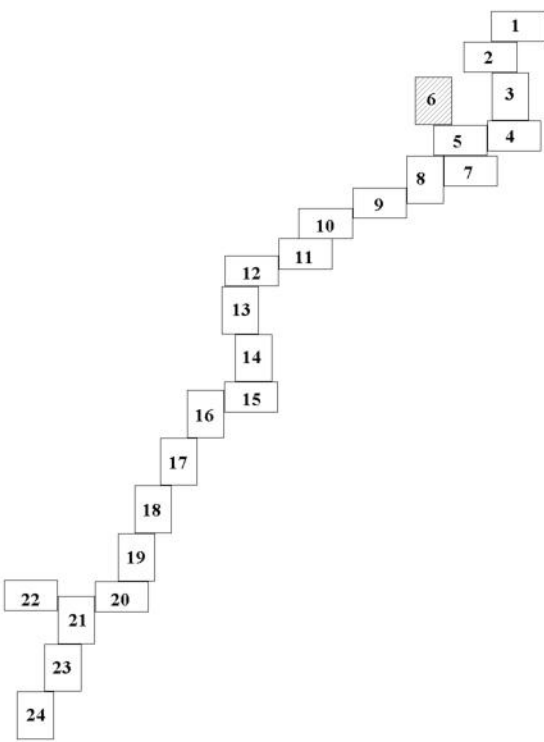


Заказчик работ: ОАО "МРСК Урала" Адрес: г.Екатеринбург, ул.Мамина-Сибирияка, д.140				Объект: "Реконструкция ВЛ-10 кВ Лесной - 3,6 км (от ПС 110/10 кВ Гагарская Белоярского района Свердловской области)"			
Исполнитель	Фамилия	Подпись	Дата	Проект межевания территории Основная часть проекта межевания территории Чертеж межевания территории	Стадия	Лист	Листов
Разработчик	Шкерина Е.А.				П	8	24
Проверила	Жалковская Л.Ю.						
				Масштаб 1:500	ООО "Кадастровый спутник"		




	Заказчик работ: ОАО "МРСК Урала" Адрес: г.Екатеринбург, ул.Мамина-Сибиряка, д.140			Объект: "Реконструкция ВЛ-10 кВ Лесной - 3,6 км (от ПС 110/10 кВ Гагарская Белоярского района Свердловской области)"				
	Исполнитель	Фамилия	Подпись	Дата	Проект межевания территории Основная часть проекта межевания территории Чертеж межевания территории	Стадия	Лист	Листов
	Разработчик	Шкерина Е.А.				П	8	24
	Проверила	Жалковская Л.Ю.						
					Масштаб 1:500	ООО "Кадастровый спутник"		



Заказчик работ: ОАО "МРСК Урала" Адрес: г.Екатеринбург, ул.Мамина-Сибирияка, д.140				Объект: "Реконструкция ВЛ-10 кВ Лесной - 3,6 км (от ПС 110/10 кВ Гагарская Белоярского района Свердловской области)"			
Исполнитель	Фамилия	Подпись	Дата	Проект межевания территории Основная часть проекта межевания территории Чертеж межевания территории	Стадия	Лист	Листов
Разработчик	Шкерина Е.А.				П	9	24
Проверила	Жалковская Л.Ю.						
				Масштаб 1:500	ООО "Кадастровый спутник"		

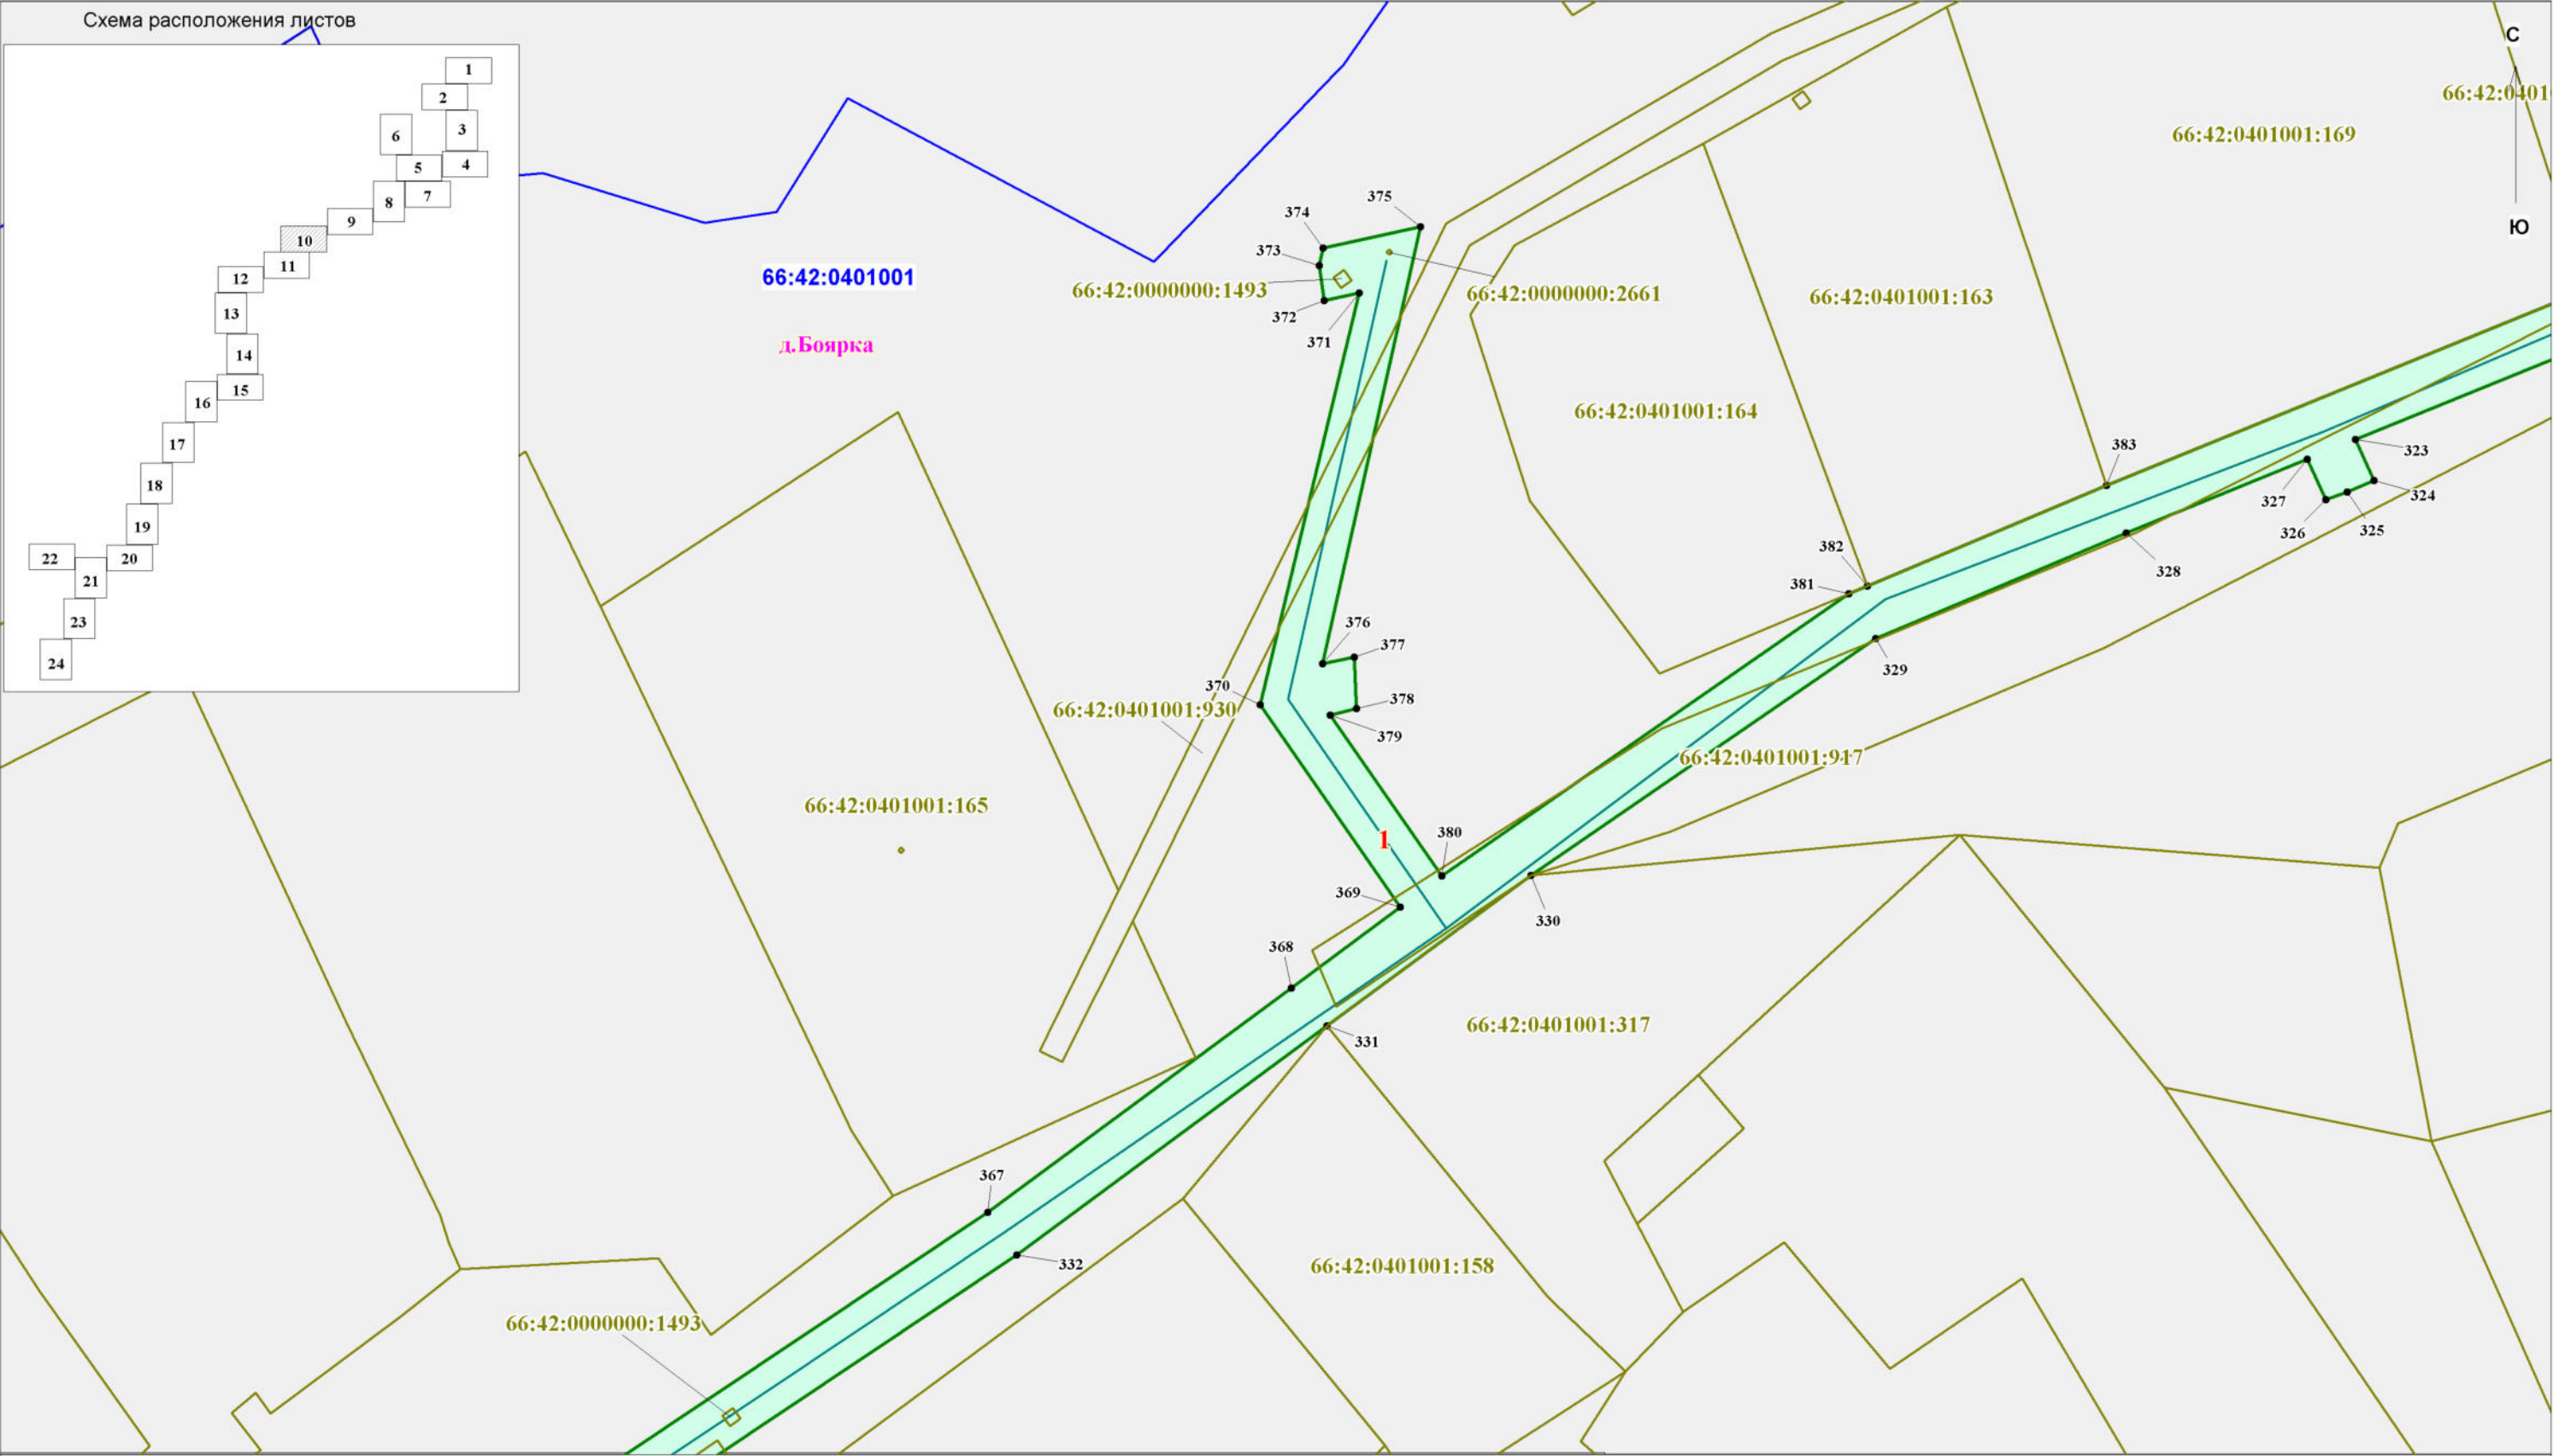


Заказчик работ: ОАО "МРСК Урала" Адрес: г.Екатеринбург, ул.Мамина-Сибиряка, д.140				Объект: "Реконструкция ВЛ-10 кВ Лесной - 3,6 км (от ПС 110/10 кВ Гагарская Белоярского района Свердловской области)"			
Исполнитель	Фамилия	Подпись	Дата	Проект межевания территории Основная часть проекта межевания территории Чертеж межевания территории	Стадия	Лист	Листов
Разработчик	Шкерина Е.А.				П	10	24
Проверила	Жалковская Л.Ю.						
				Масштаб 1:500		ООО "Кадастровый спутник"	

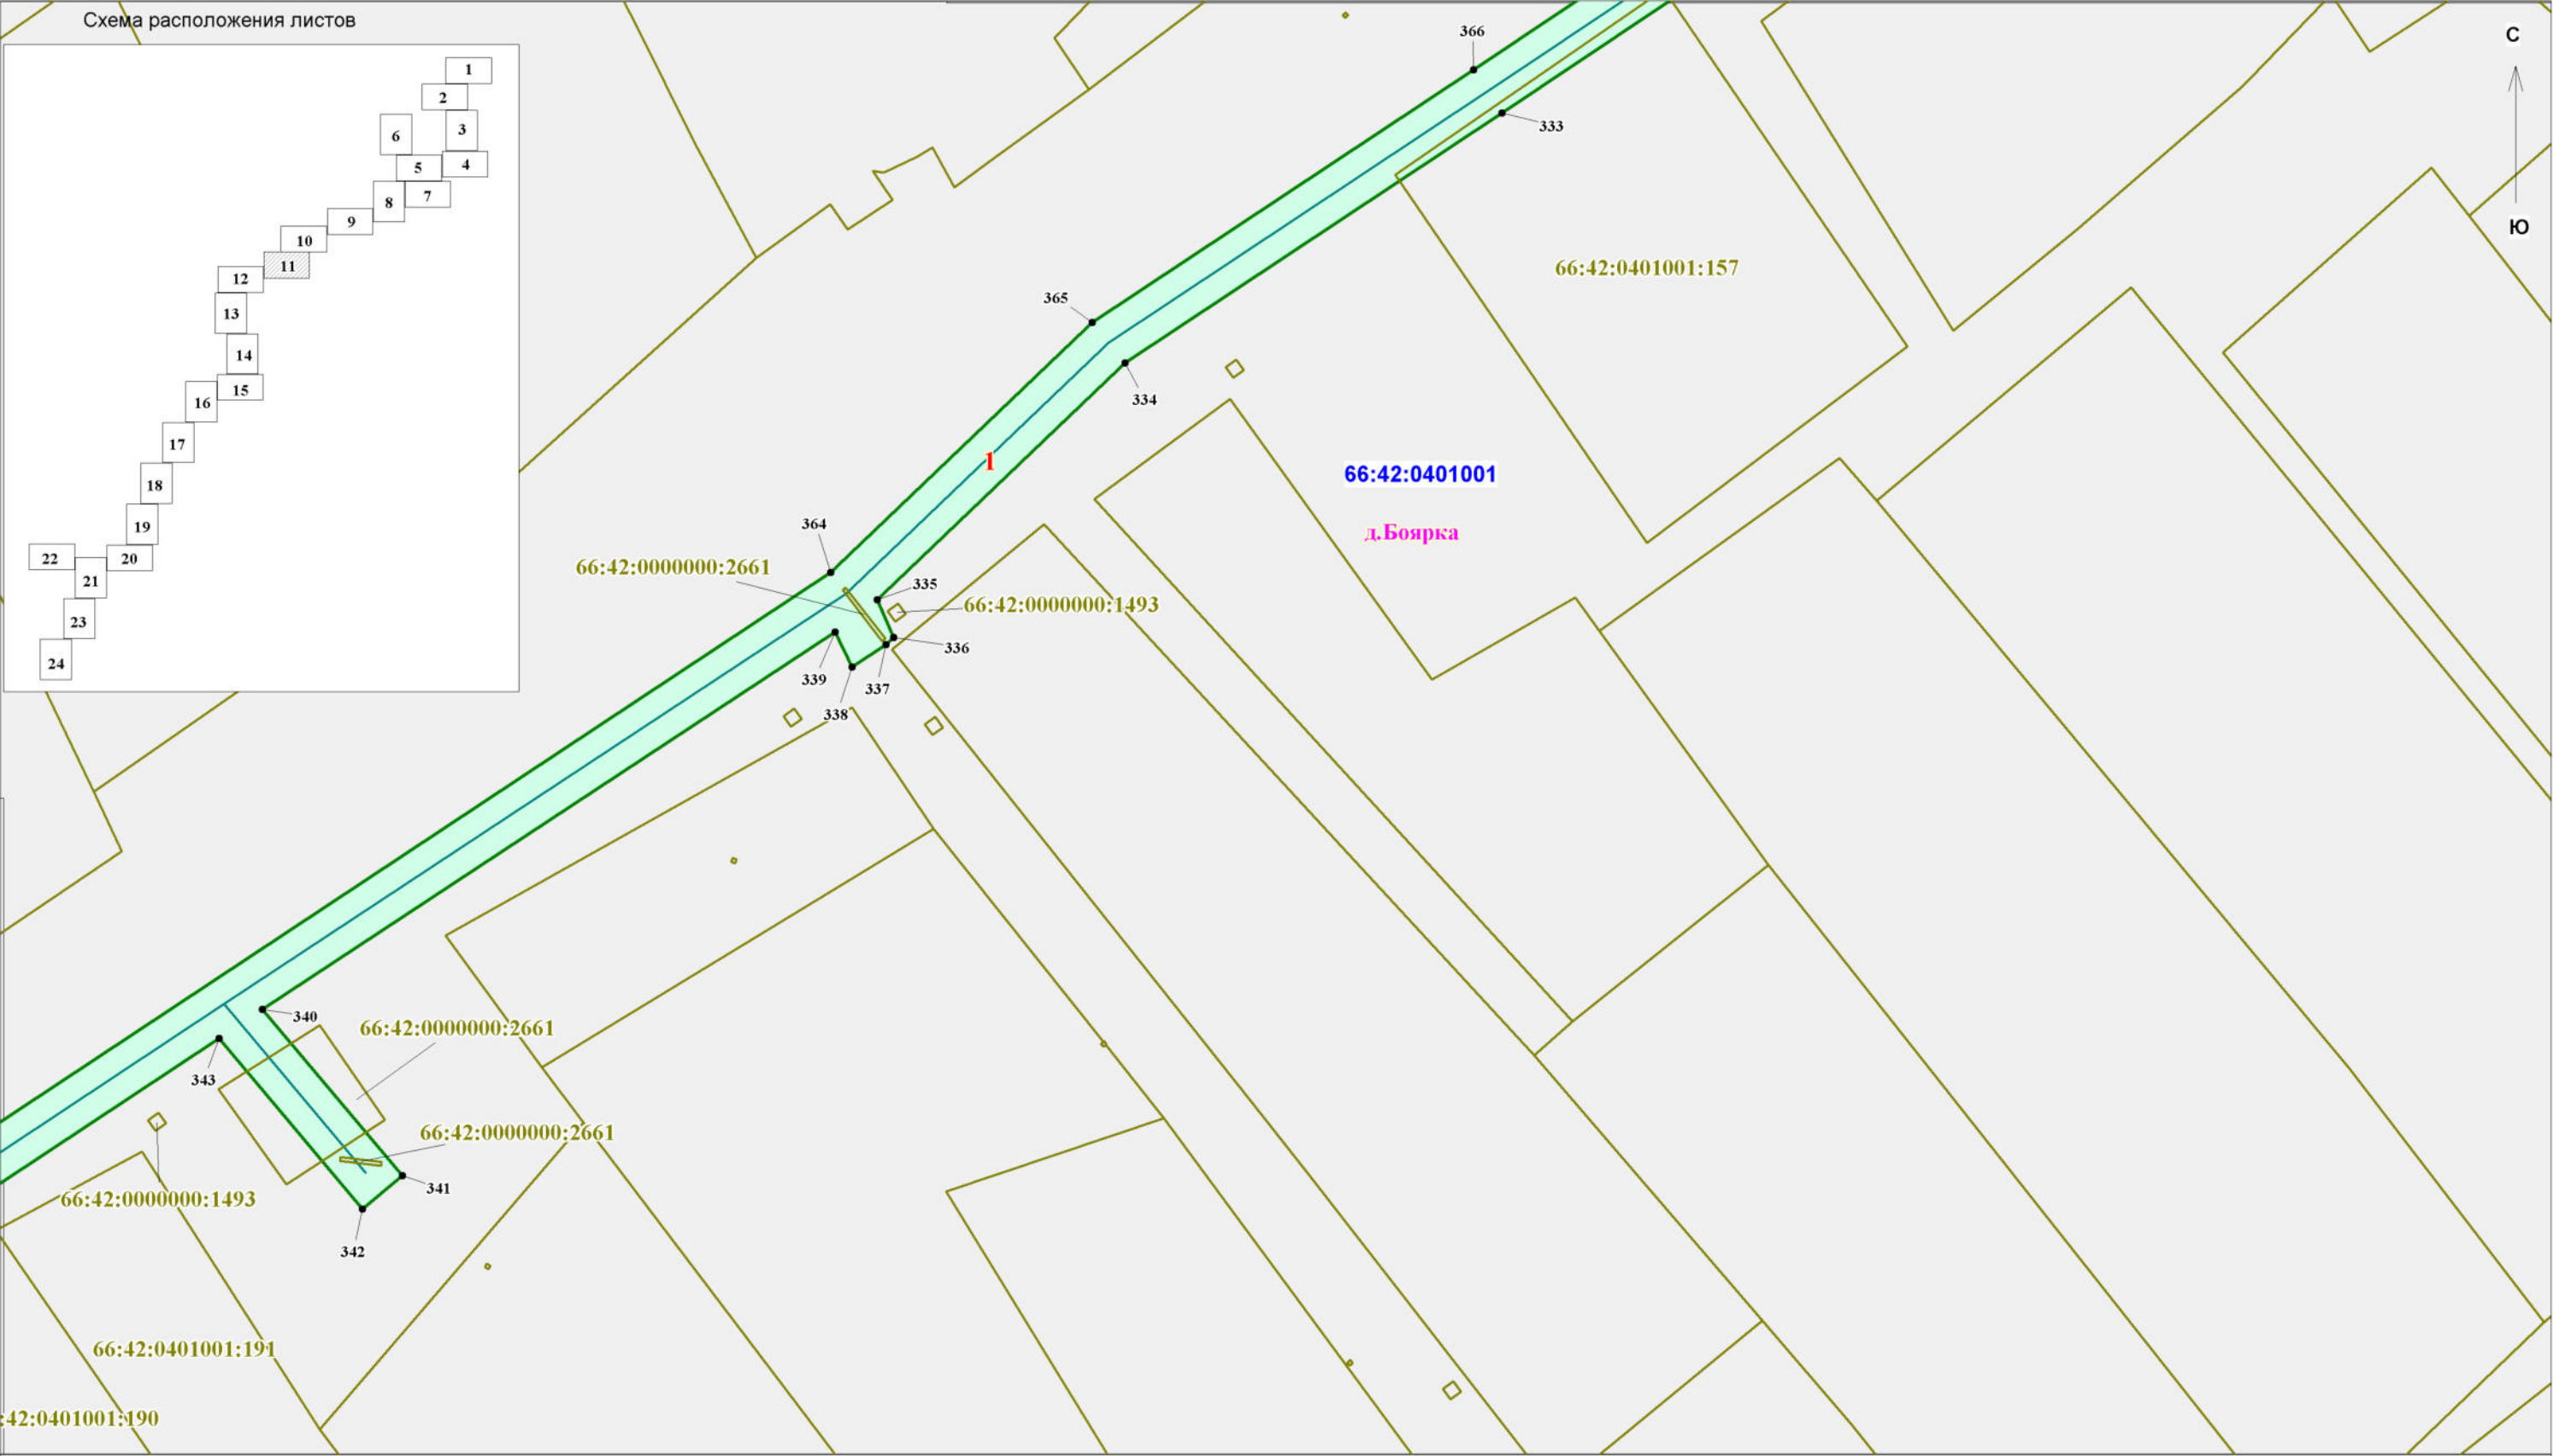


Заказчик работ: ОАО "МРСК Урала" Адрес: г.Екатеринбург, ул.Мамина-Сибиряка, д.140				Объект: "Реконструкция ВЛ-10 кВ Лесной - 3,6 км (от ПС 110/10 кВ Гагарская Белоярского района Свердловской области)"			
Исполнитель	Фамилия	Подпись	Дата	Проект межевания территории Основная часть проекта межевания территории Чертеж межевания территории	Стадия	Лист	Листов
Разработчик	Шкерина Е.А.				П	11	24
Проверила	Жалковская Л.Ю.						
				Масштаб 1:500	ООО "Кадастровый спутник"		



Заказчик работ: ОАО "МРСК Урала" Адрес: г.Екатеринбург, ул.Мамина-Сибиряка, д.140				Объект: "Реконструкция ВЛ-10 кВ Лесной - 3,6 км (от ПС 110/10 кВ Гагарская Белоярского района Свердловской области)"			
Исполнитель	Фамилия	Подпись	Дата	Проект межевания территории Основная часть проекта межевания территории Чертеж межевания территории	Стадия	Лист	Листов
Разработчик	Шкерина Е.А.				П	12	24
Проверила	Жалковская Л.Ю.						
				Масштаб 1:500	ООО "Кадастровый спутник"		

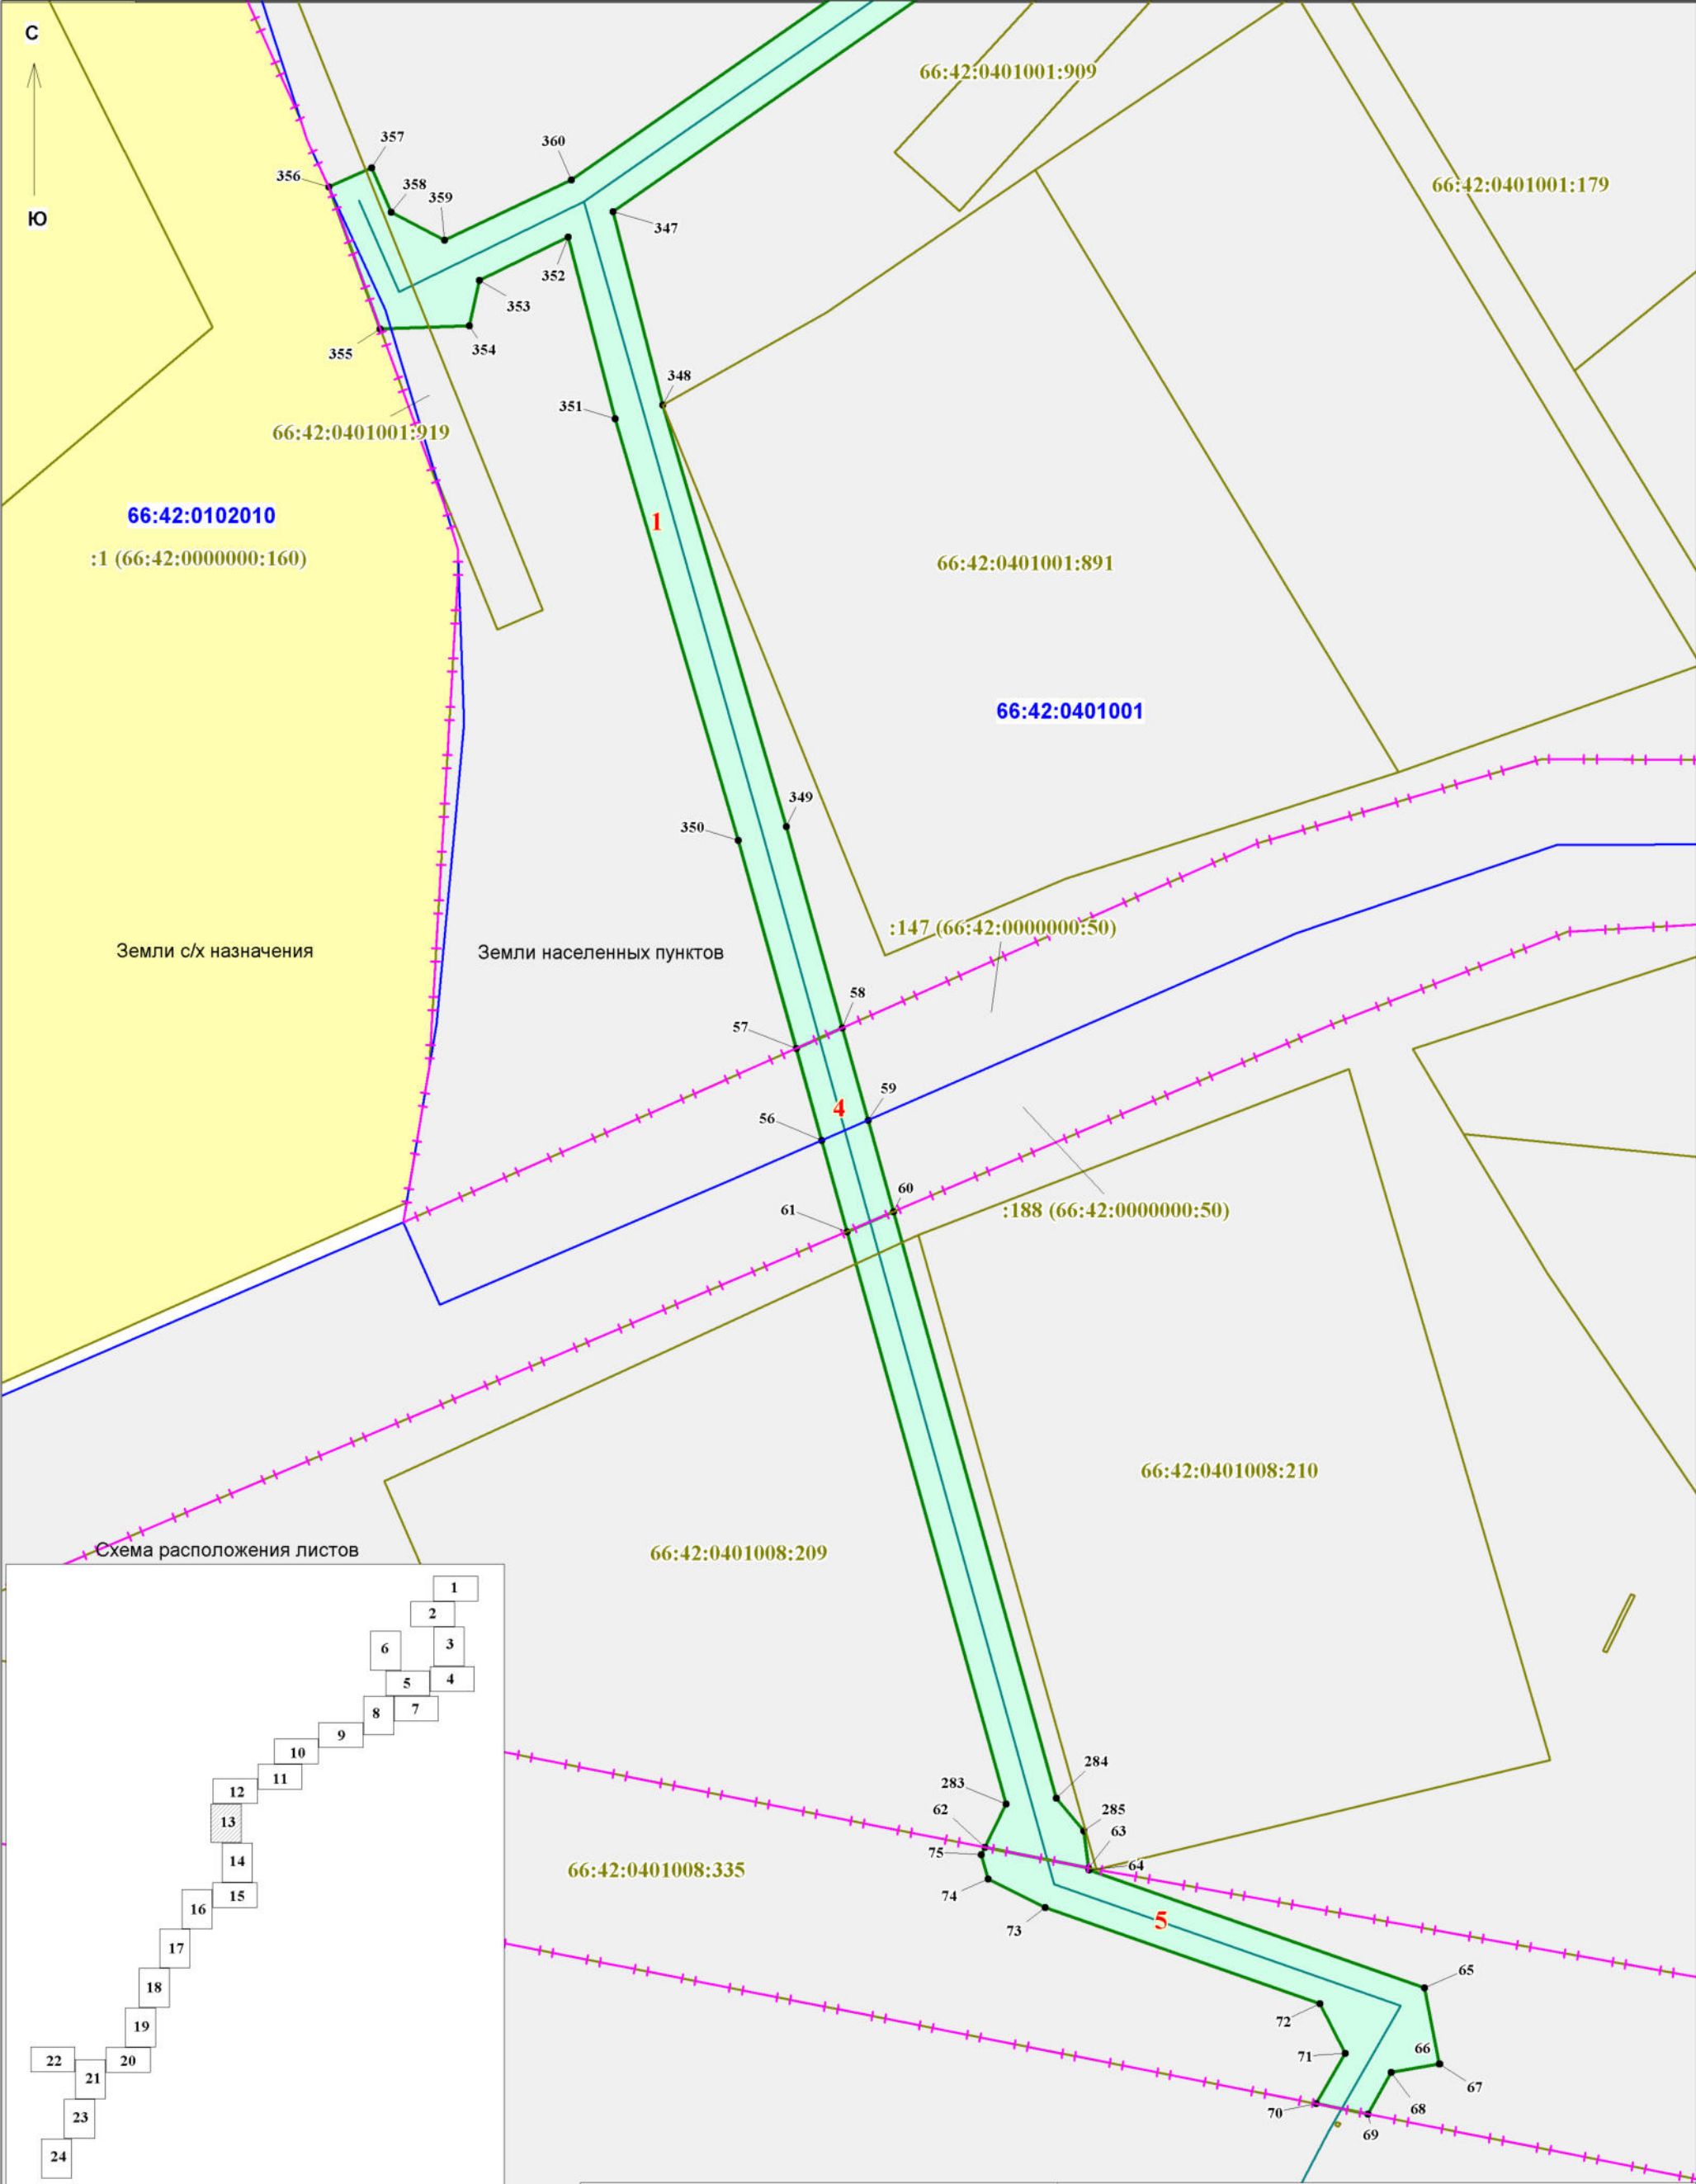



	Заказчик работ: ОАО "МРСК Урала" Адрес: г.Екатеринбург, ул.Мамина-Сибирияка, д.140			Объект: "Реконструкция ВЛ-10 кВ Лесной - 3,6 км (от ПС 110/10 кВ Гагарская Белоярского района Свердловской области)"				
	Исполнитель	Фамилия	Подпись	Дата	Проект межевания территории Основная часть проекта межевания территории Чертеж межевания территории	Стадия	Лист	Листов
	Разработчик	Шкерина Е.А.				П	13	24
	Проверила	Жалковская Л.Ю.						
					Масштаб 1:500	ООО "Кадастровый спутник"		

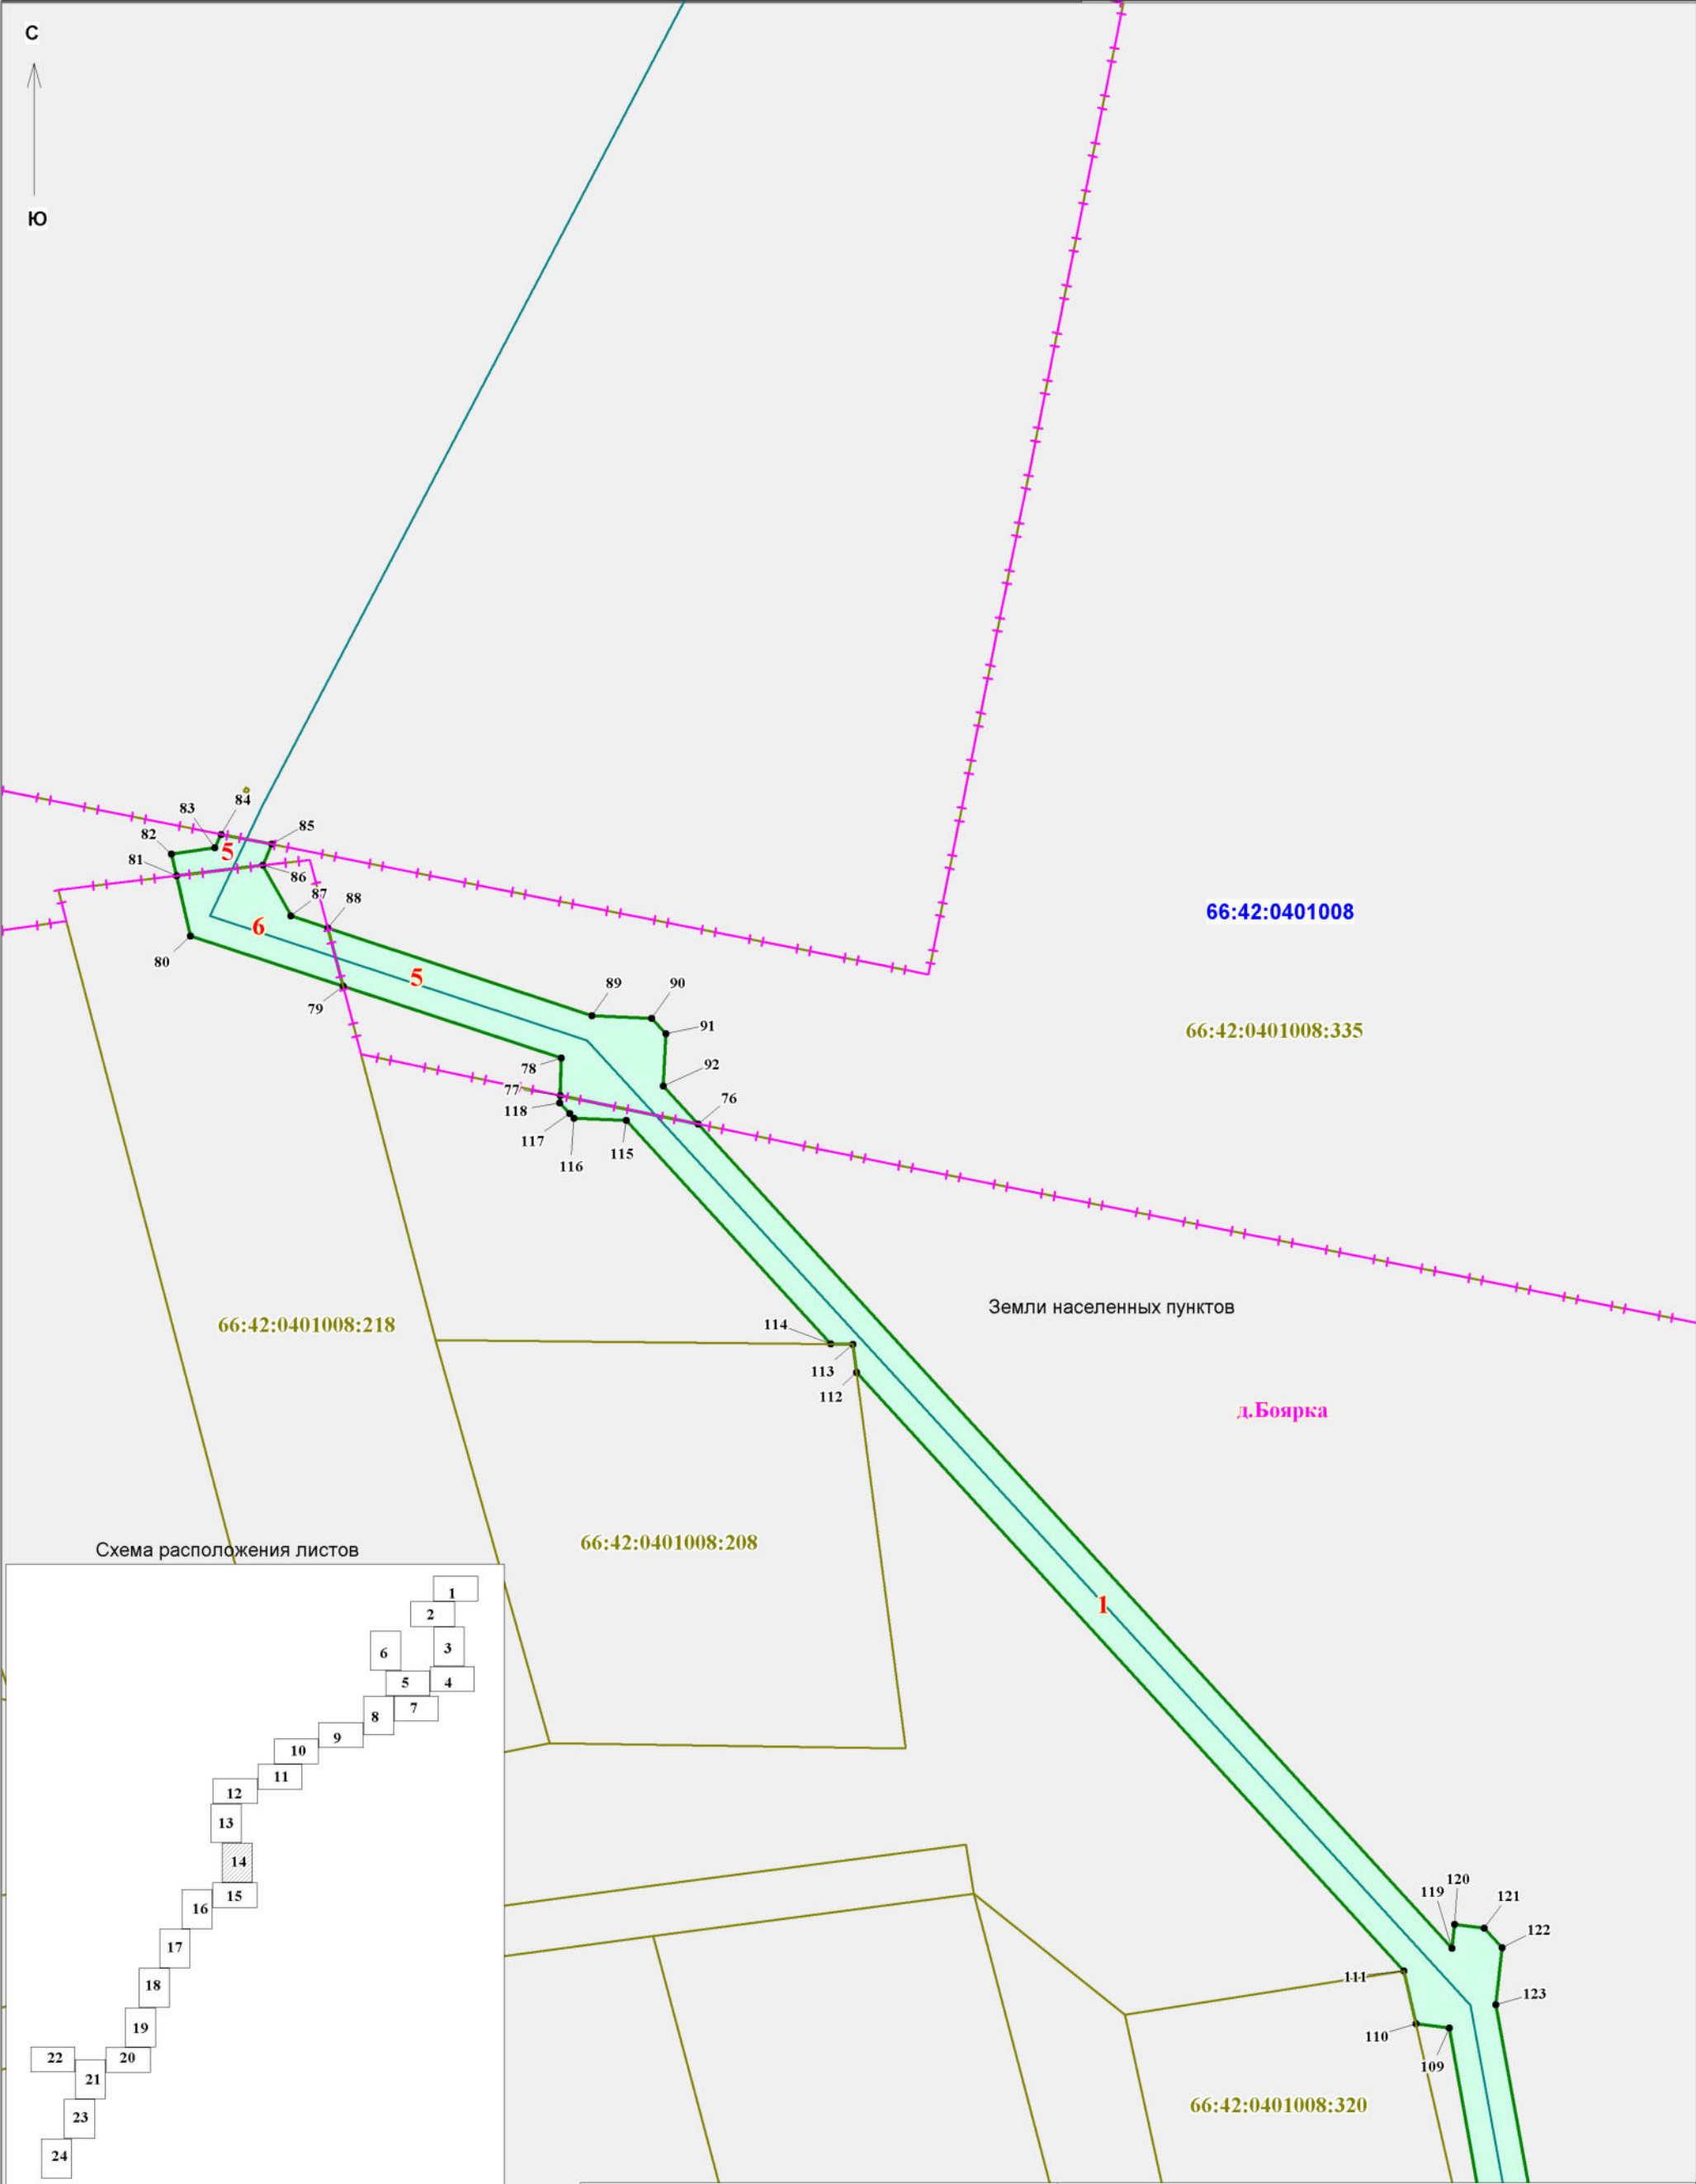


Заказчик работ: ОАО "МРСК Урала" Адрес: г.Екатеринбург, ул.Мамина-Сибирияка, д. 140				Объект: "Реконструкция ВЛ-10 кВ Лесной - 3,6 км (от ПС 110/10 кВ Гагарская Белоярского района Свердловской области)"			
Исполнитель	Фамилия	Подпись	Дата	Проект межевания территории Основная часть проекта межевания территории Чертеж межевания территории	Стадия	Лист	Листов
Разработчик	Шкерина Е.А.				П	14	24
Проверила	Жалковская Л.Ю.						
				Масштаб 1:500	ООО "Кадастровый спутник"		



Заказчик работ: ОАО "МРСК Урала" Адрес: г.Екатеринбург, ул.Мамина-Сибиряка, д.140				Объект: "Реконструкция ВЛ-10 кВ Лесной - 3,6 км (от ПС 110/10 кВ Гагарская Белоярского района Свердловской области)"			
Исполнитель	Фамилия	Подпись	Дата	Проект межевания территории Основная часть проекта межевания территории Чертеж межевания территории	Стадия	Лист	Листов
Разработчик	Шкерина Е.А.				П	15	24
Проверила	Жалковская Л.Ю.						
					ООО "Кадастровый спутник"		

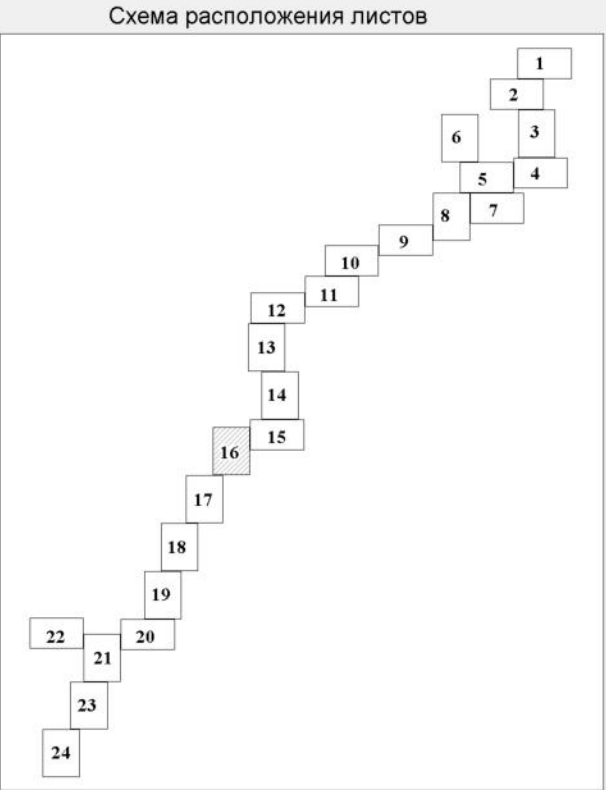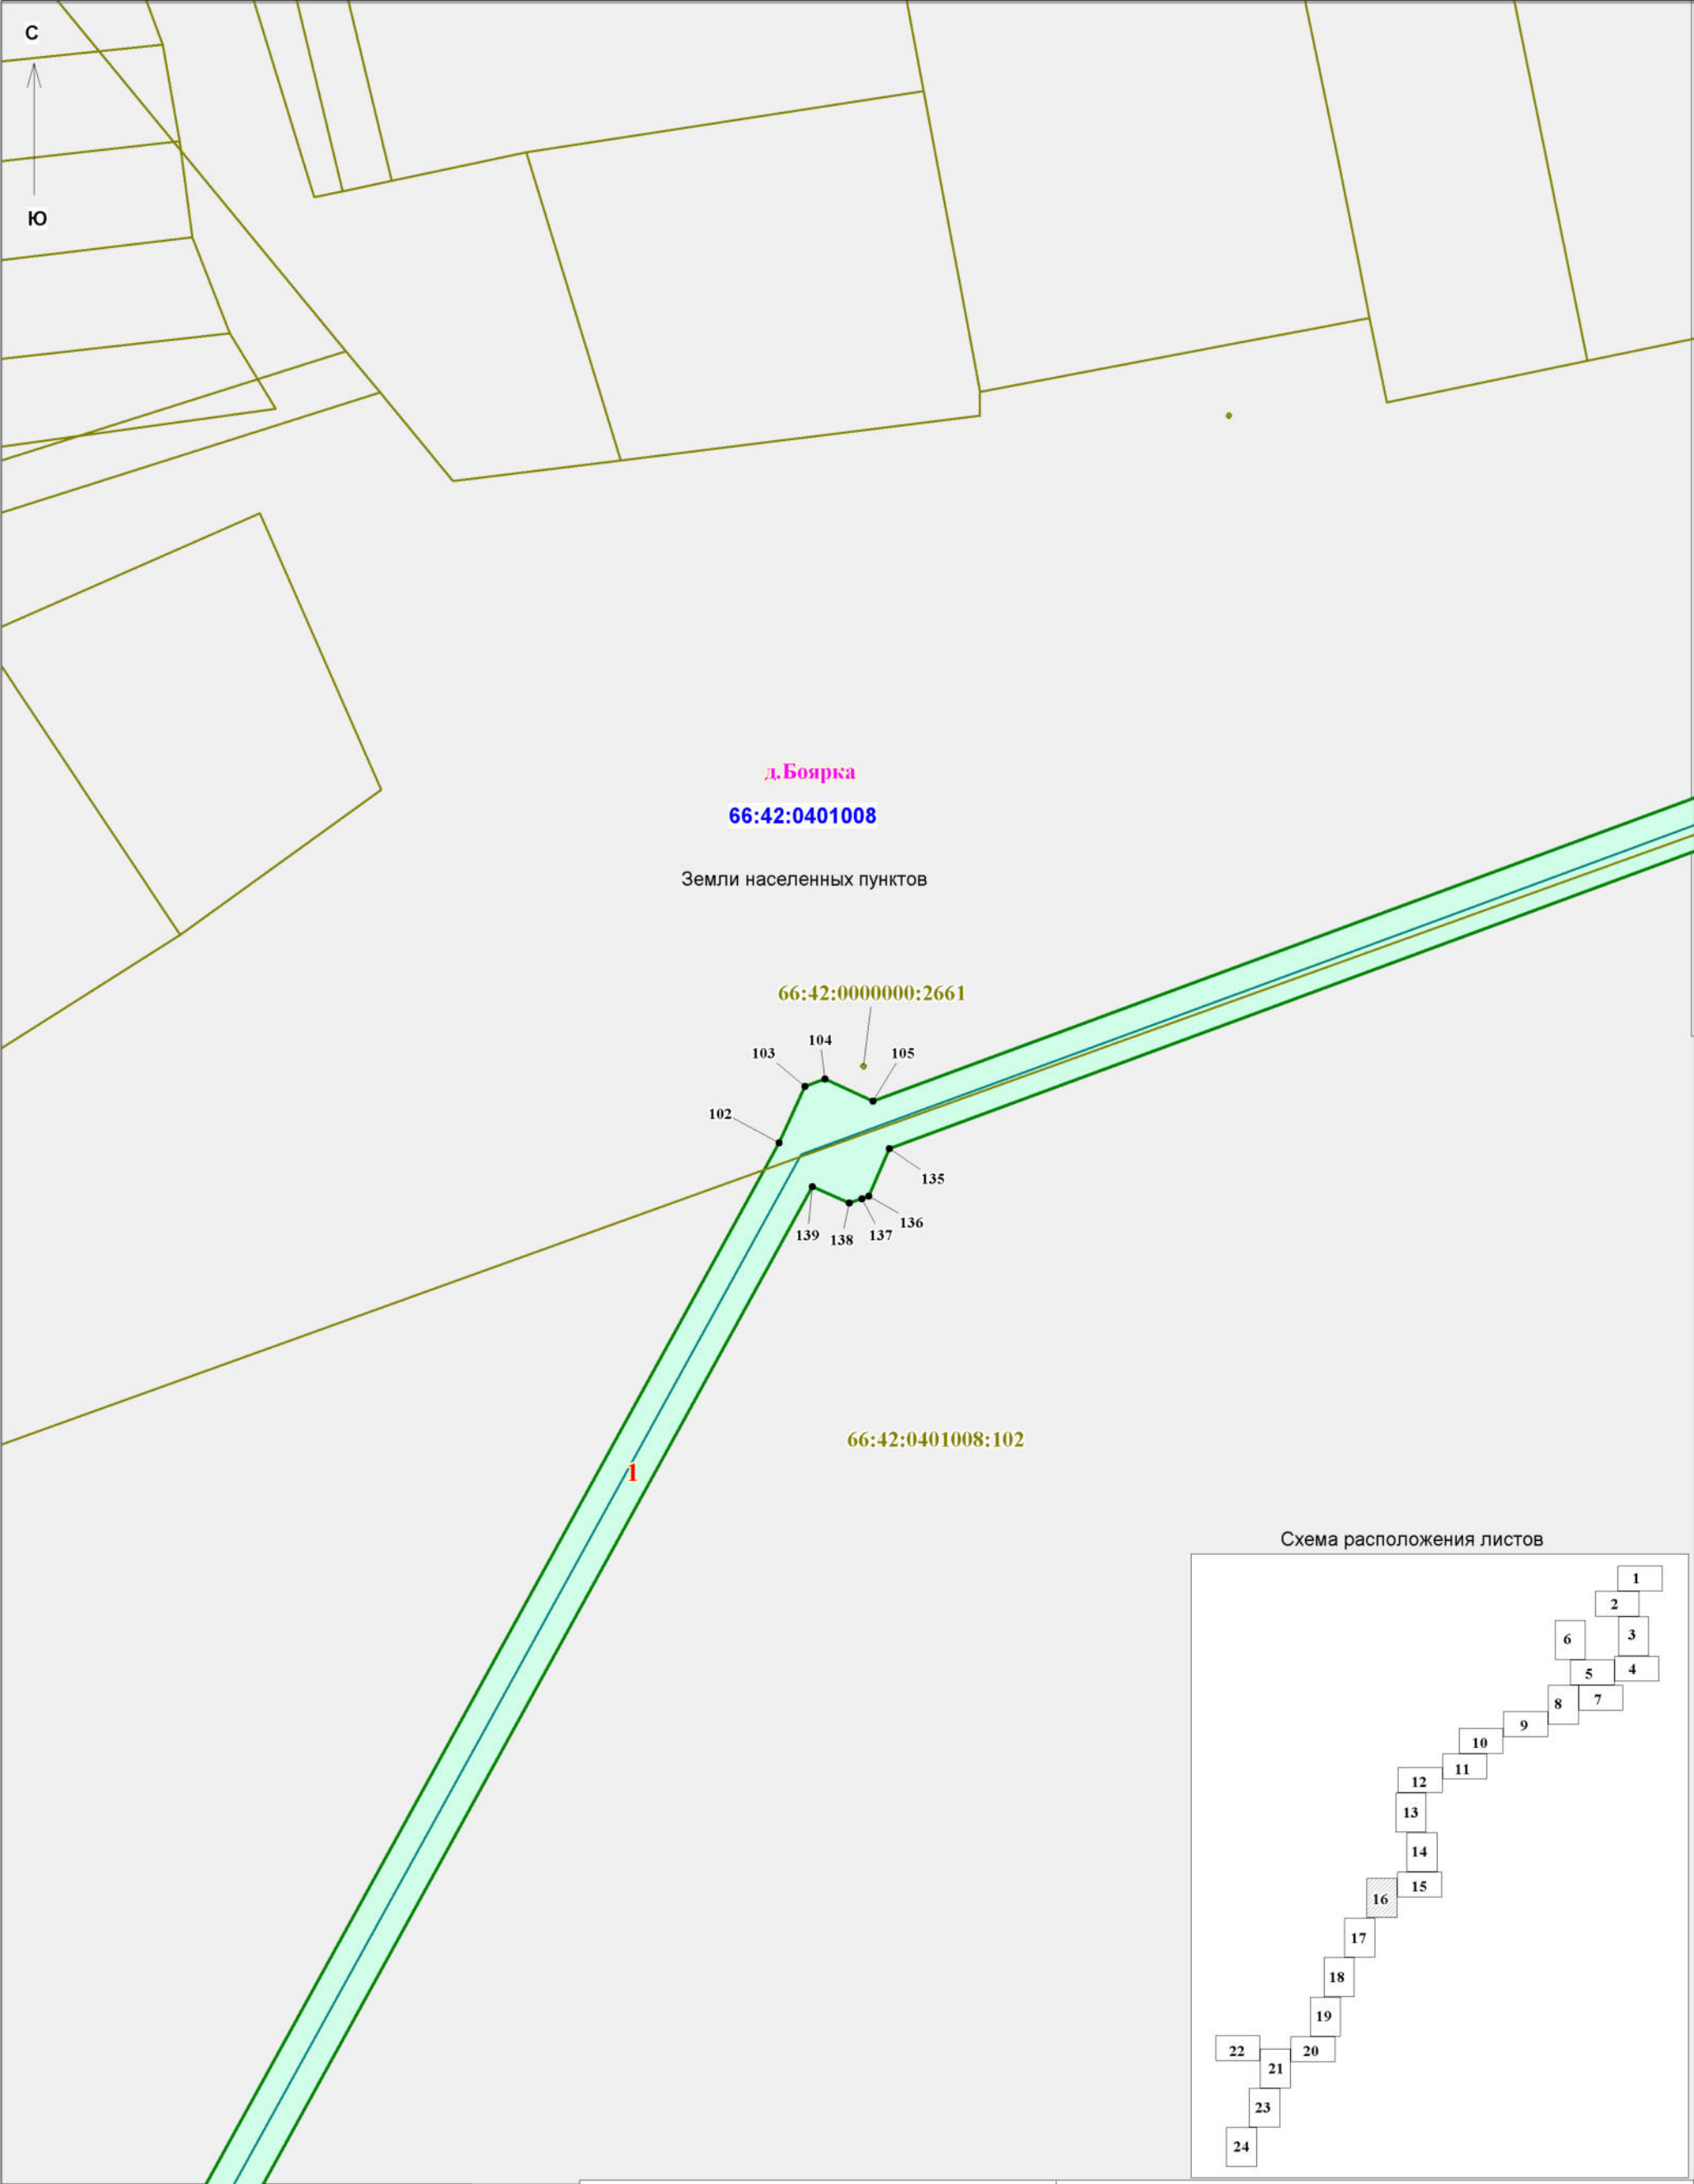


	Заказчик работ: ОАО "МРСК Урала" Адрес: г.Екатеринбург, ул.Мамина-Сибиряка, д.140			Объект: "Реконструкция ВЛ-10 кВ Лесной - 3,6 км (от ПС 110/10 кВ Гагарская Белоярского района Свердловской области)"				
	Исполнитель	Фамилия	Подпись	Дата	Проект межевания территории Основная часть проекта межевания территории Чертеж межевания территории	Стадия	Лист	Листов
	Разработчик	Шкерина Е.А.				П	16	24
	Проверила	Жалковская Л.Ю.						
					Масштаб 1:500	ООО "Кадастровый спутник"		

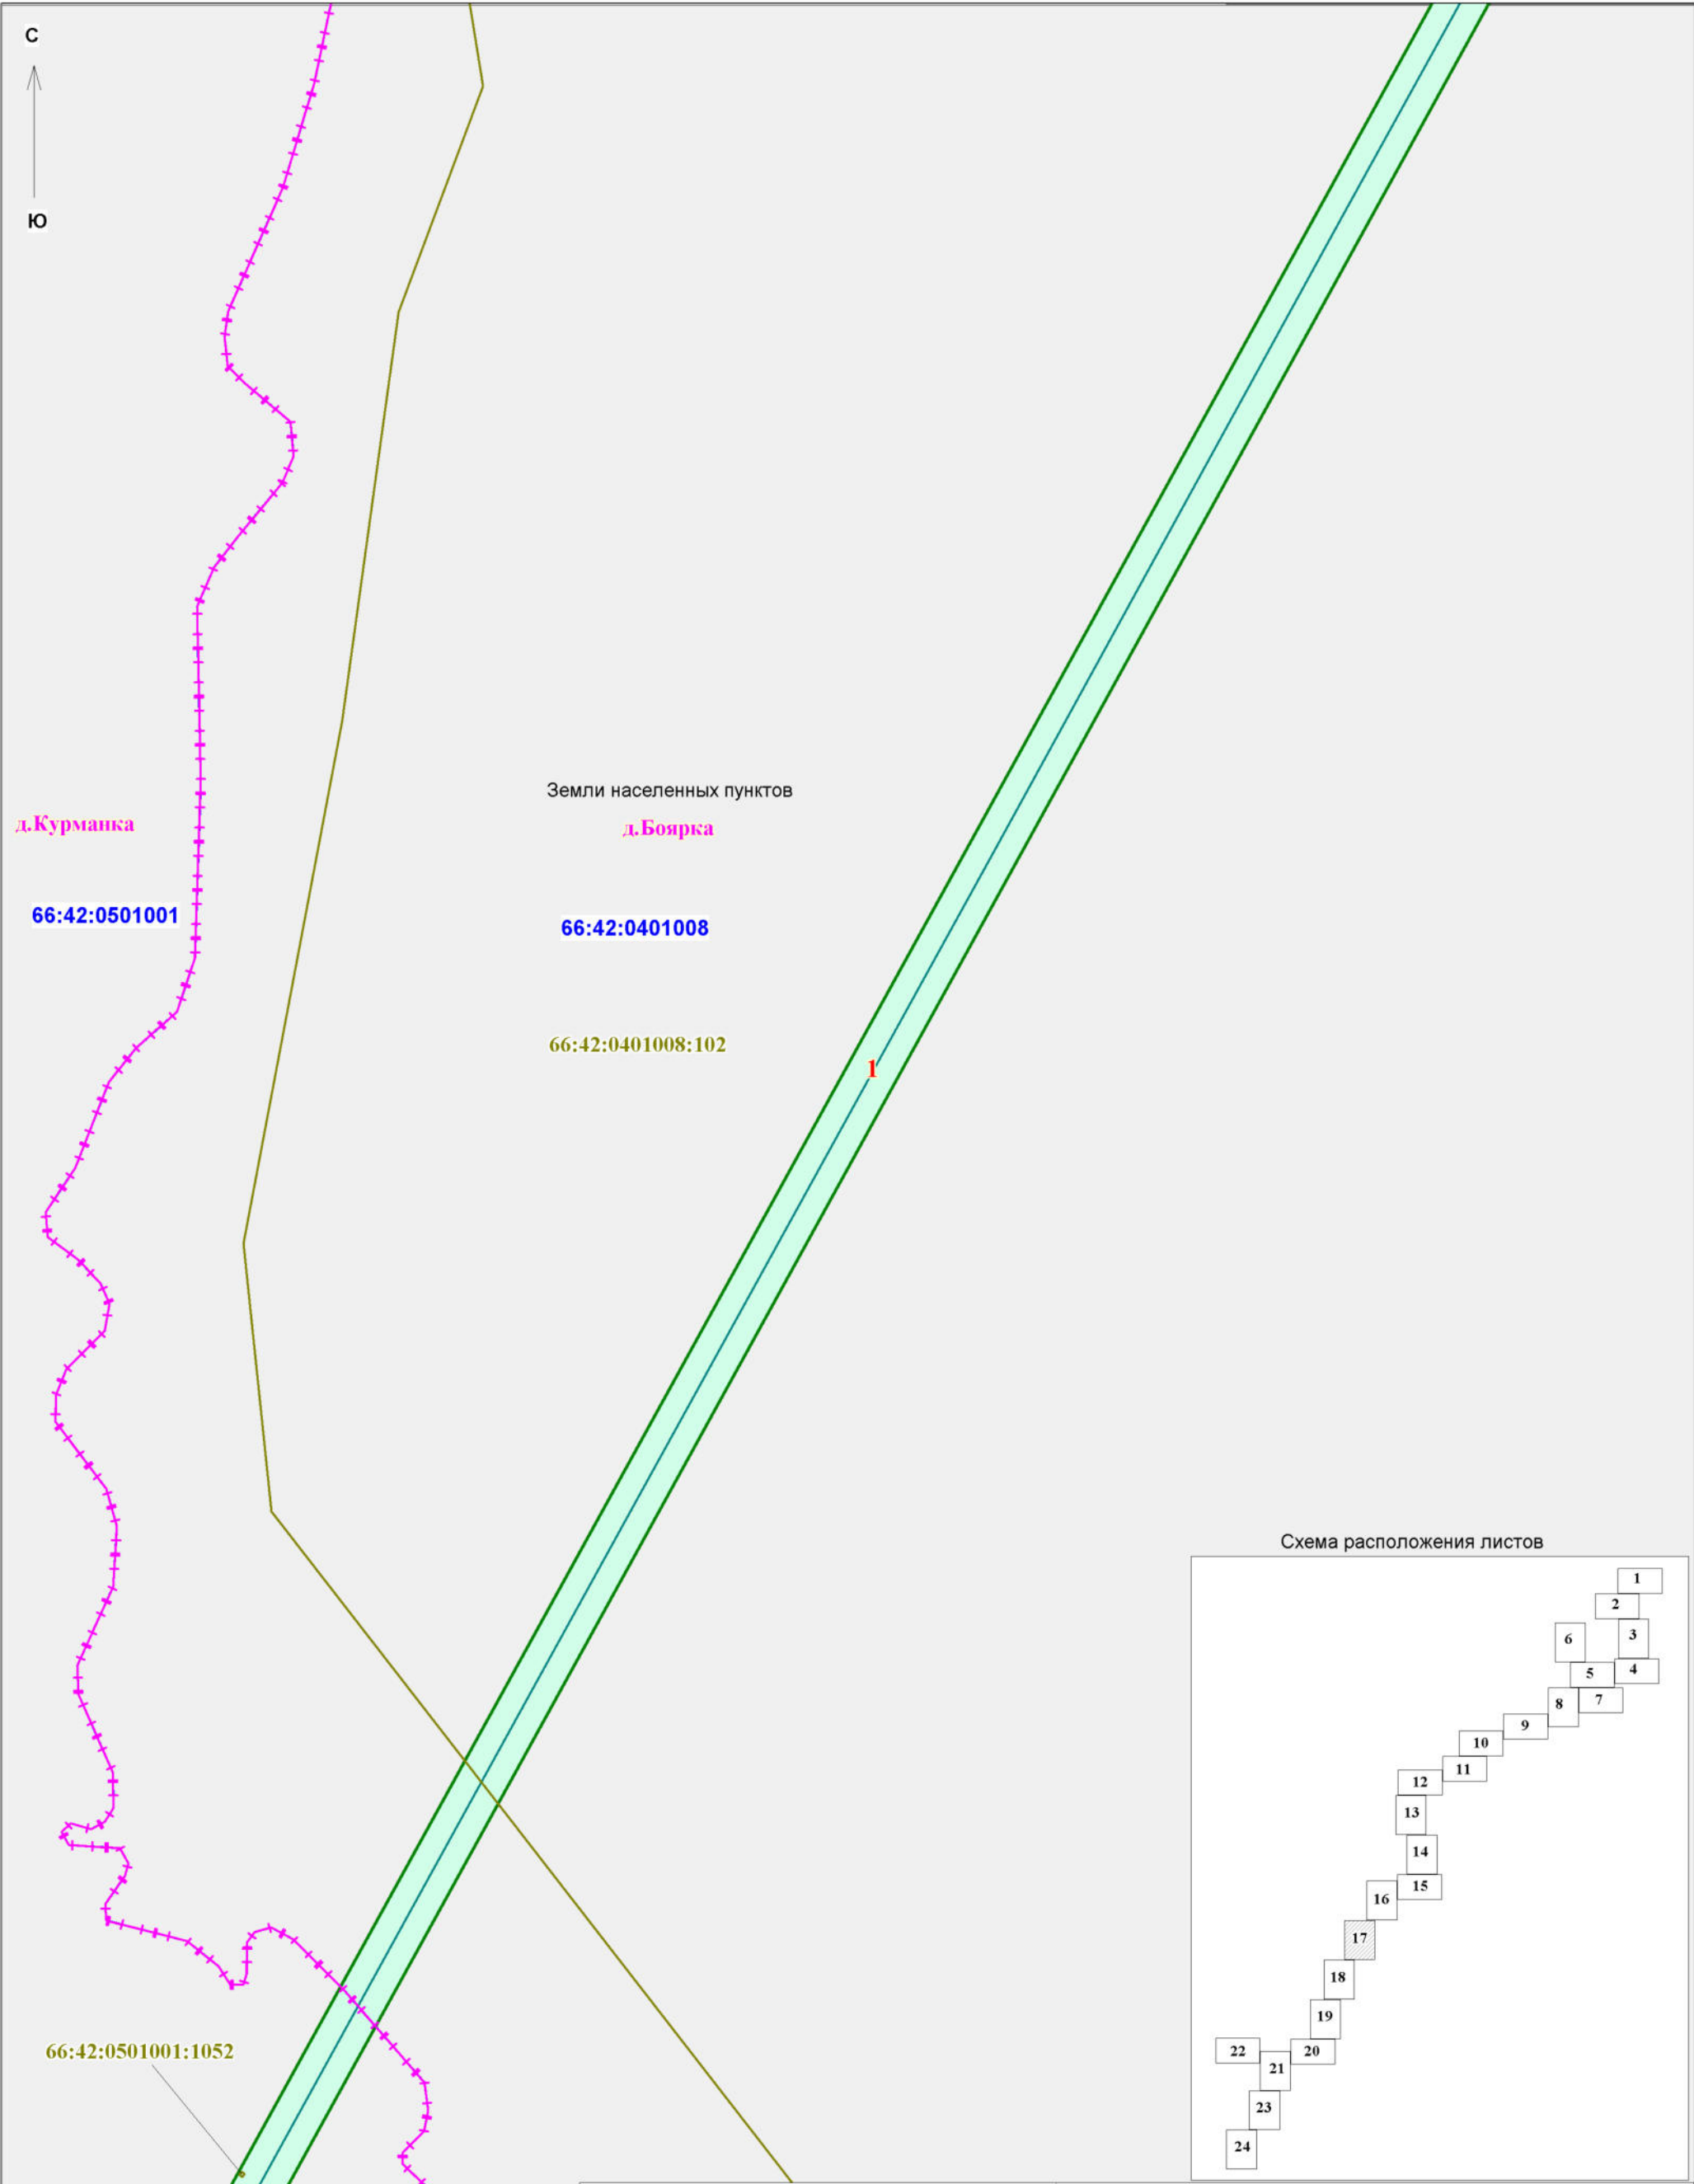


	Заказчик работ: ОАО "МРСК Урала" Адрес: г.Екатеринбург, ул.Мамина-Сибирияка, д.140				Объект: "Реконструкция ВЛ-10 кВ Лесной - 3,6 км (от ПС 110/10 кВ Гагарская Белоярского района Свердловской области)"			
	Исполнитель	Фамилия	Подпись	Дата	Проект межевания территории Основная часть проекта межевания территории Чертеж межевания территории	Стадия	Лист	Листов
	Разработчик	Шкерина Е.А.				П	17	24
	Проверила	Жалковская Л.Ю.						
					Масштаб 1:500	ООО "Кадастровый спутник"		



Схема расположения листов

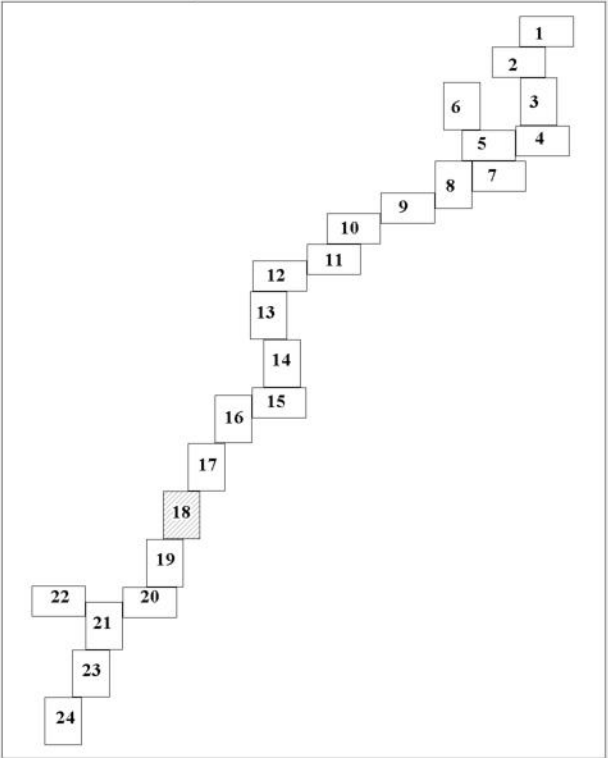


	Заказчик работ: ОАО "МРСК Урала" Адрес: г.Екатеринбург, ул.Мамина-Сибиряка, д.140				Объект: "Реконструкция ВЛ-10 кВ Лесной - 3,6 км (от ПС 110/10 кВ Гагарская Белоярского района Свердловской области)"			
	Исполнитель	Фамилия	Подпись	Дата	Проект межевания территории Основная часть проекта межевания территории Чертеж межевания территории	Стадия	Лист	Листов
	Разработчик	Шкерина Е.А.				П	18	24
	Проверила	Жалковская Л.Ю.						
					Масштаб 1:500	ООО "Кадастровый спутник"		

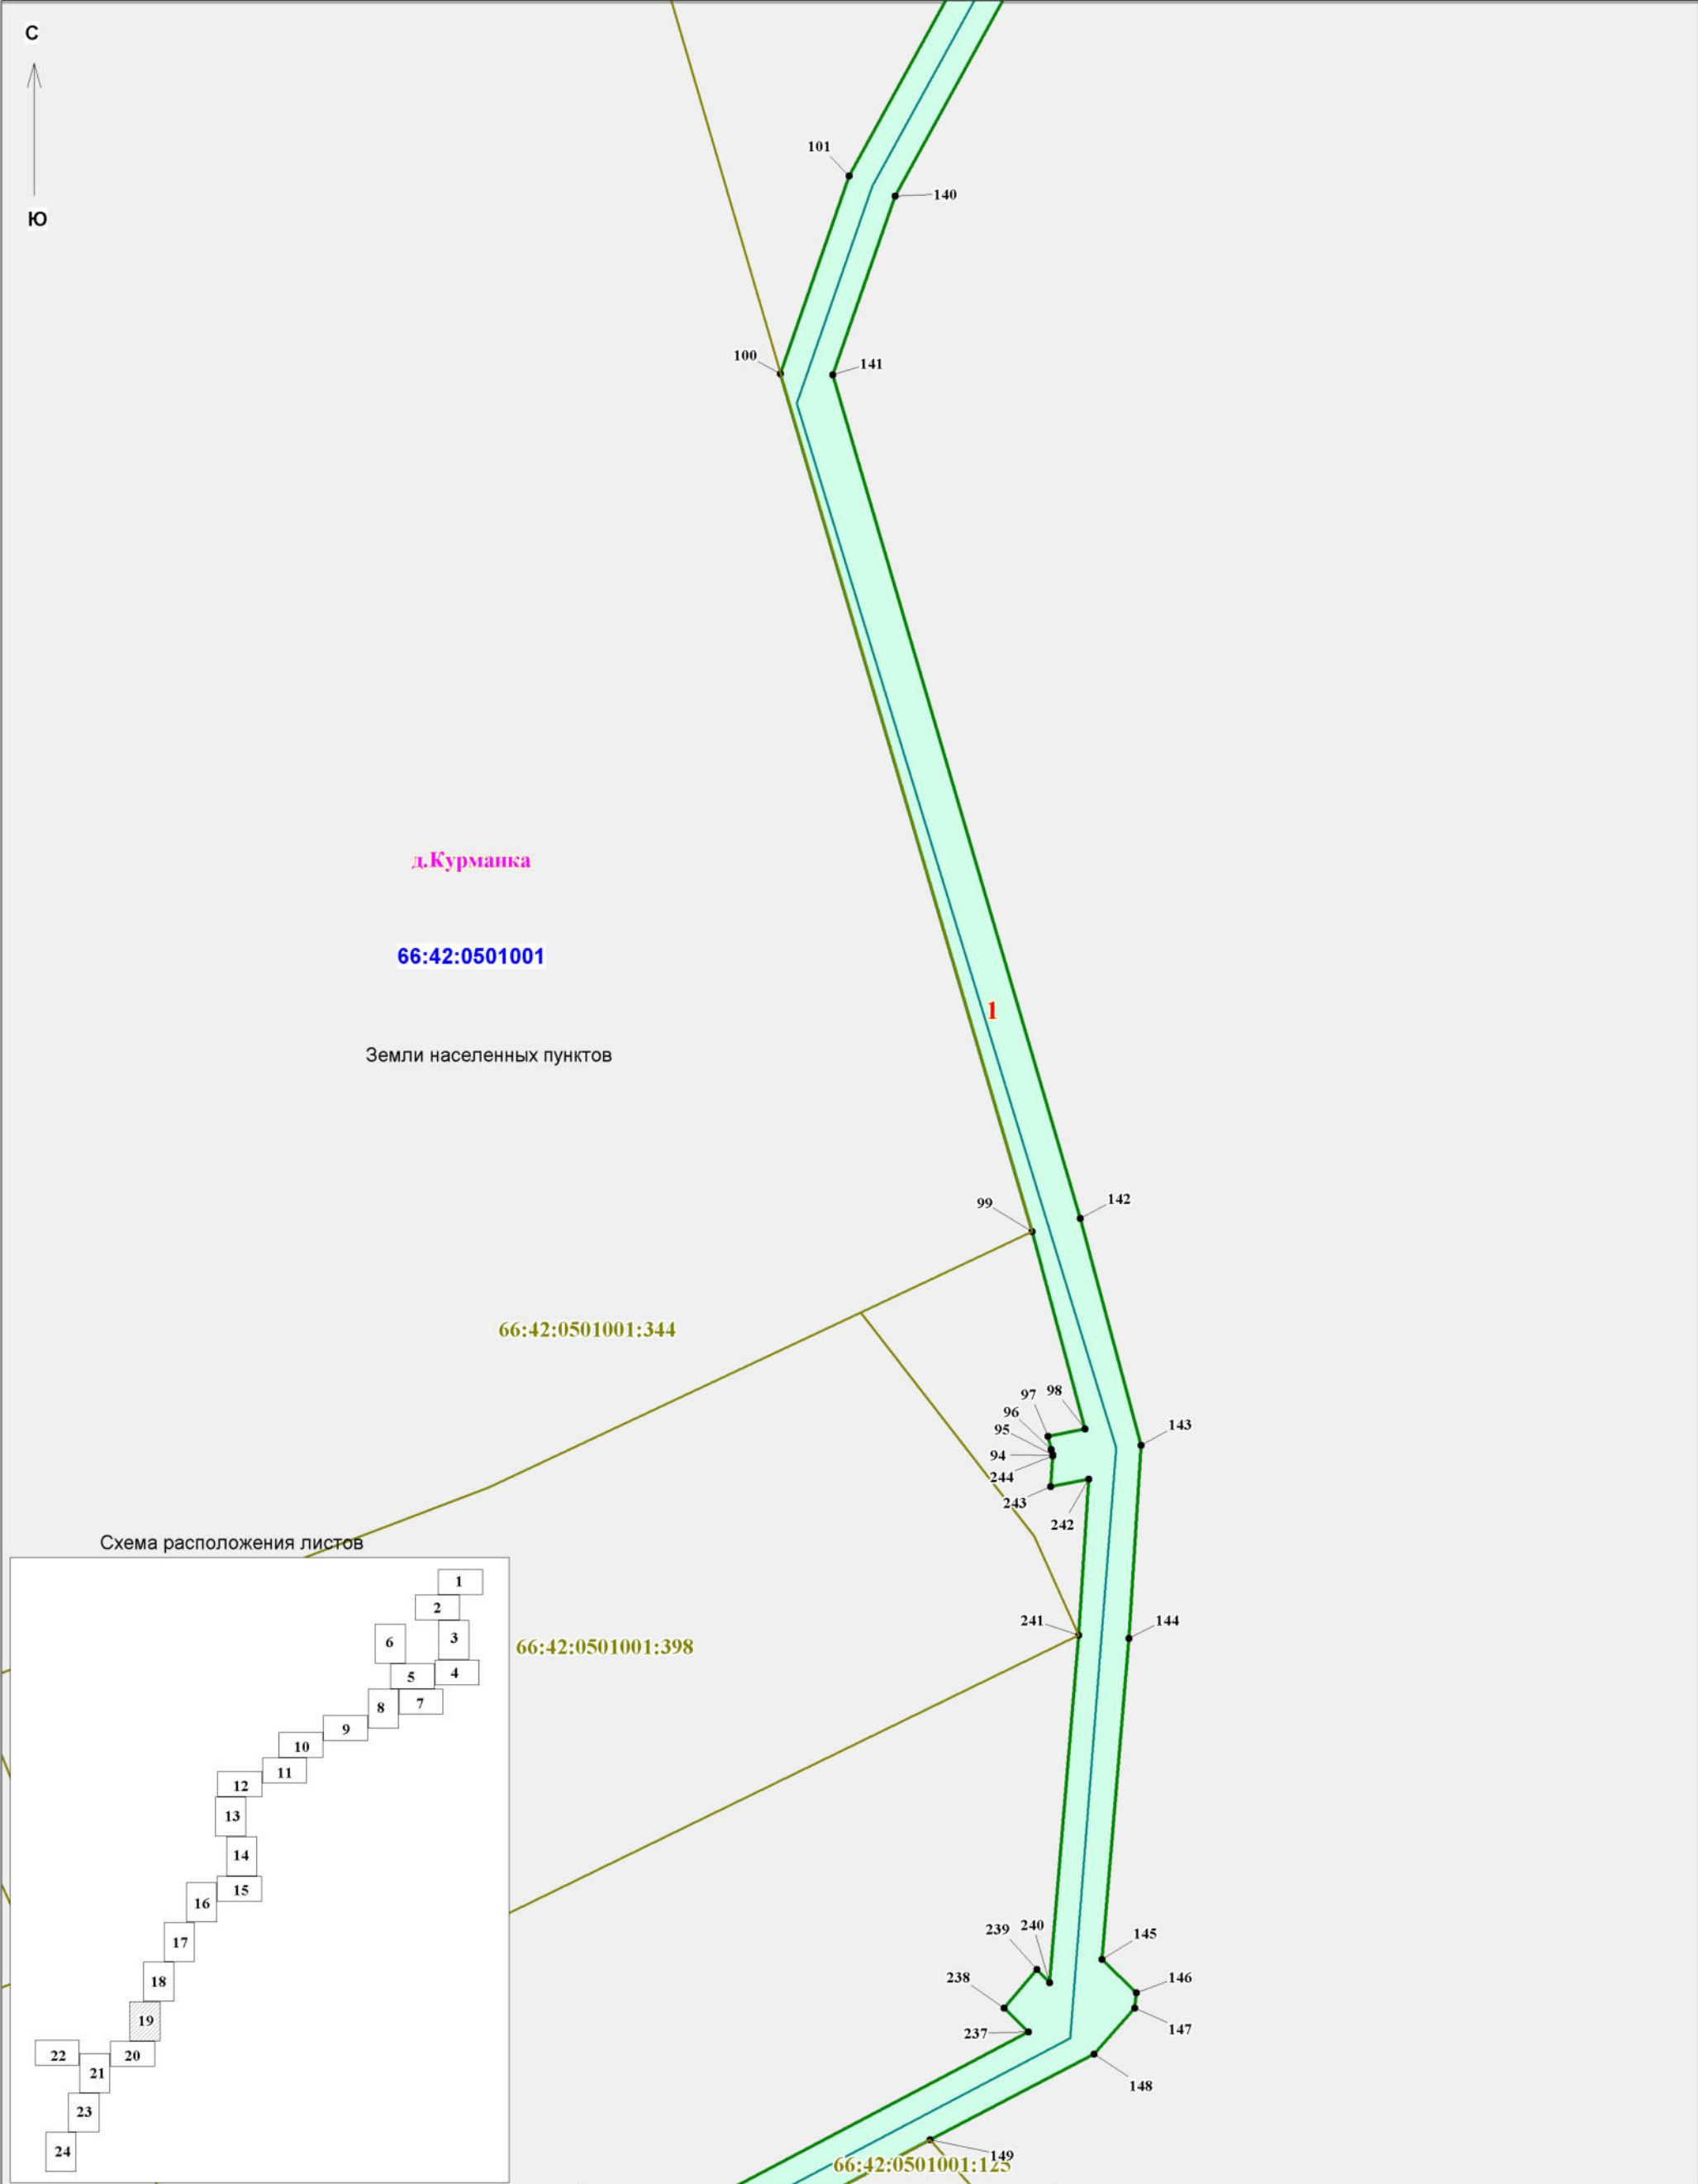


Заказчик работ: ОАО "МРСК Урала" Адрес: г.Екатеринбург, ул.Мамина-Сибирияка, д. 140				Объект: "Реконструкция ВЛ-10 кВ Лесной - 3,6 км (от ПС 110/10 кВ Гагарская Белоярского района Свердловской области)"			
Исполнитель	Фамилия	Подпись	Дата	Проект межевания территории Основная часть проекта межевания территории Чертеж межевания территории	Стадия	Лист	Листов
Разработчик	Шкерина Е.А.				П	19	24
Проверила	Жалковская Л.Ю.						
				Масштаб 1:500		ООО "Кадастровый спутник"	





Схема расположения листов

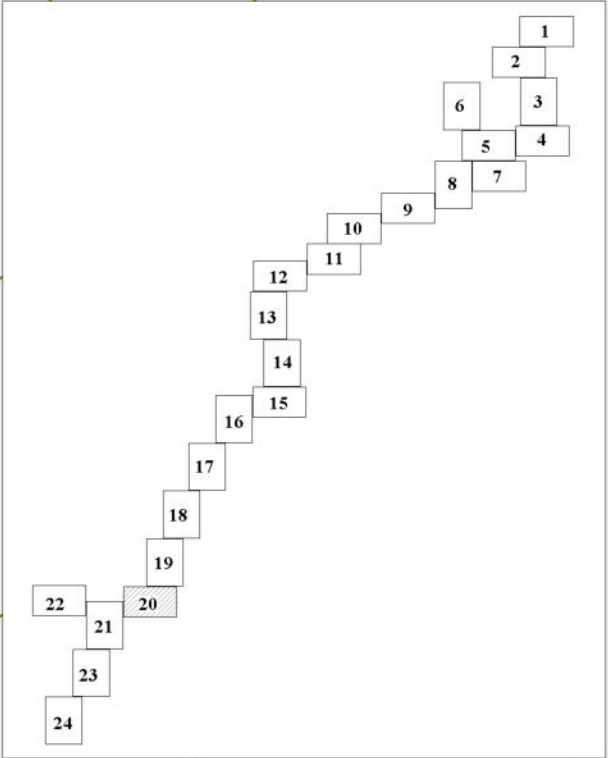

Заказчик работ: ОАО "МРСК Урала" Адрес: г.Екатеринбург, ул.Мамина-Сибиряка, д.140				Объект: "Реконструкция ВЛ-10 кВ Лесной - 3,6 км (от ПС 110/10 кВ Гагарская Белоярского района Свердловской области)"			
Исполнитель	Фамилия	Подпись	Дата	Проект межевания территории Основная часть проекта межевания территории Чертеж межевания территории	Стадия	Лист	Листов
Разработчик	Шкерина Е.А.				П	20	24
Проверила	Жалковская Л.Ю.						
				Масштаб 1:500	ООО "Кадастровый спутник"		

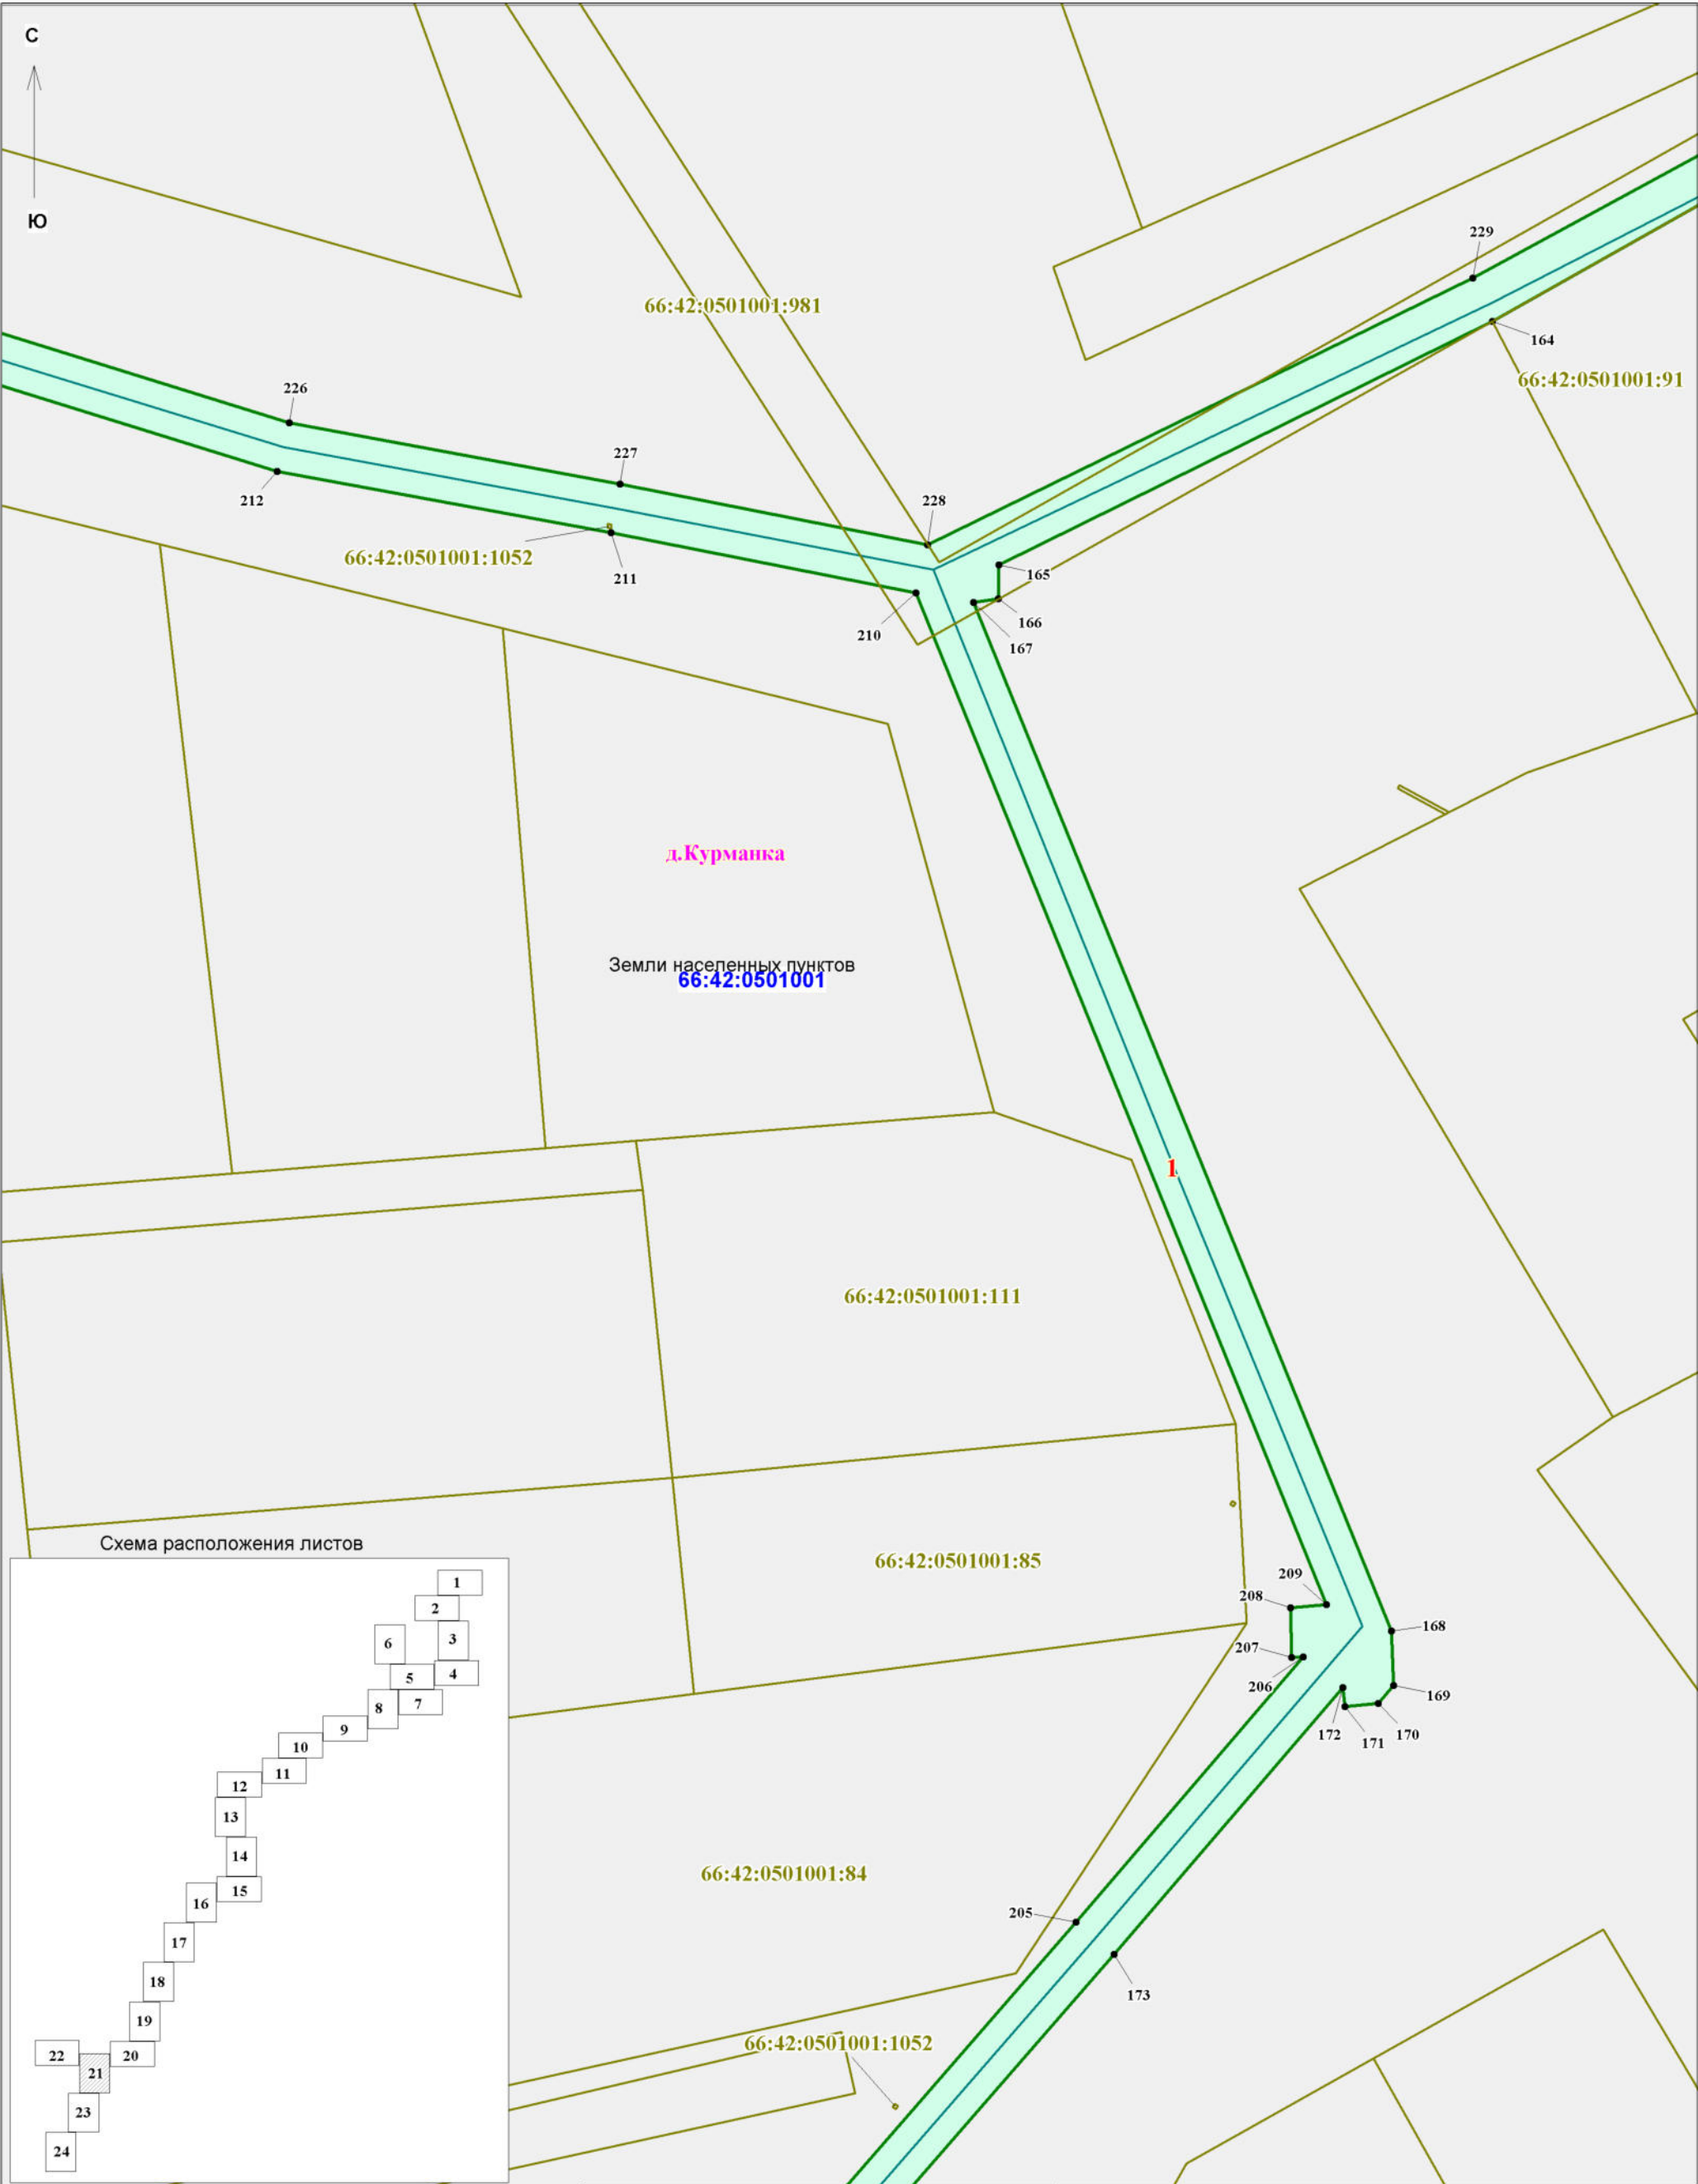


Заказчик работ: ОАО "МРСК Урала" Адрес: г.Екатеринбург, ул.Мамина-Сибирияка, д.140				Объект: "Реконструкция ВЛ-10 кВ Лесной - 3,6 км (от ПС 110/10 кВ Гагарская Белоярского района Свердловской области)"			
Исполнитель	Фамилия	Подпись	Дата	Проект межевания территории Основная часть проекта межевания территории Чертеж межевания территории	Стадия	Лист	Листов
Разработчик	Шкерина Е.А.				П	21	24
Проверила	Жалковская Л.Ю.						
				Масштаб 1:500	ООО "Кадастровый спутник"		

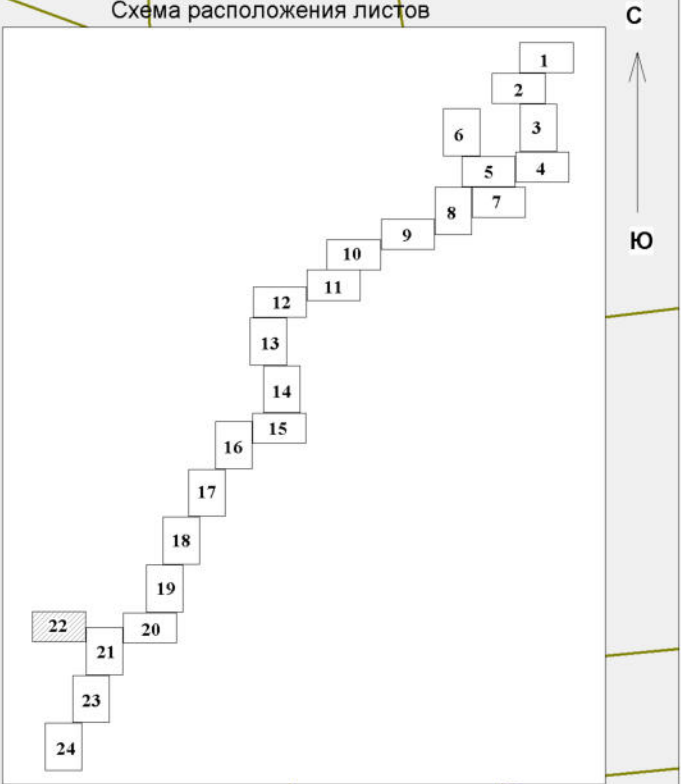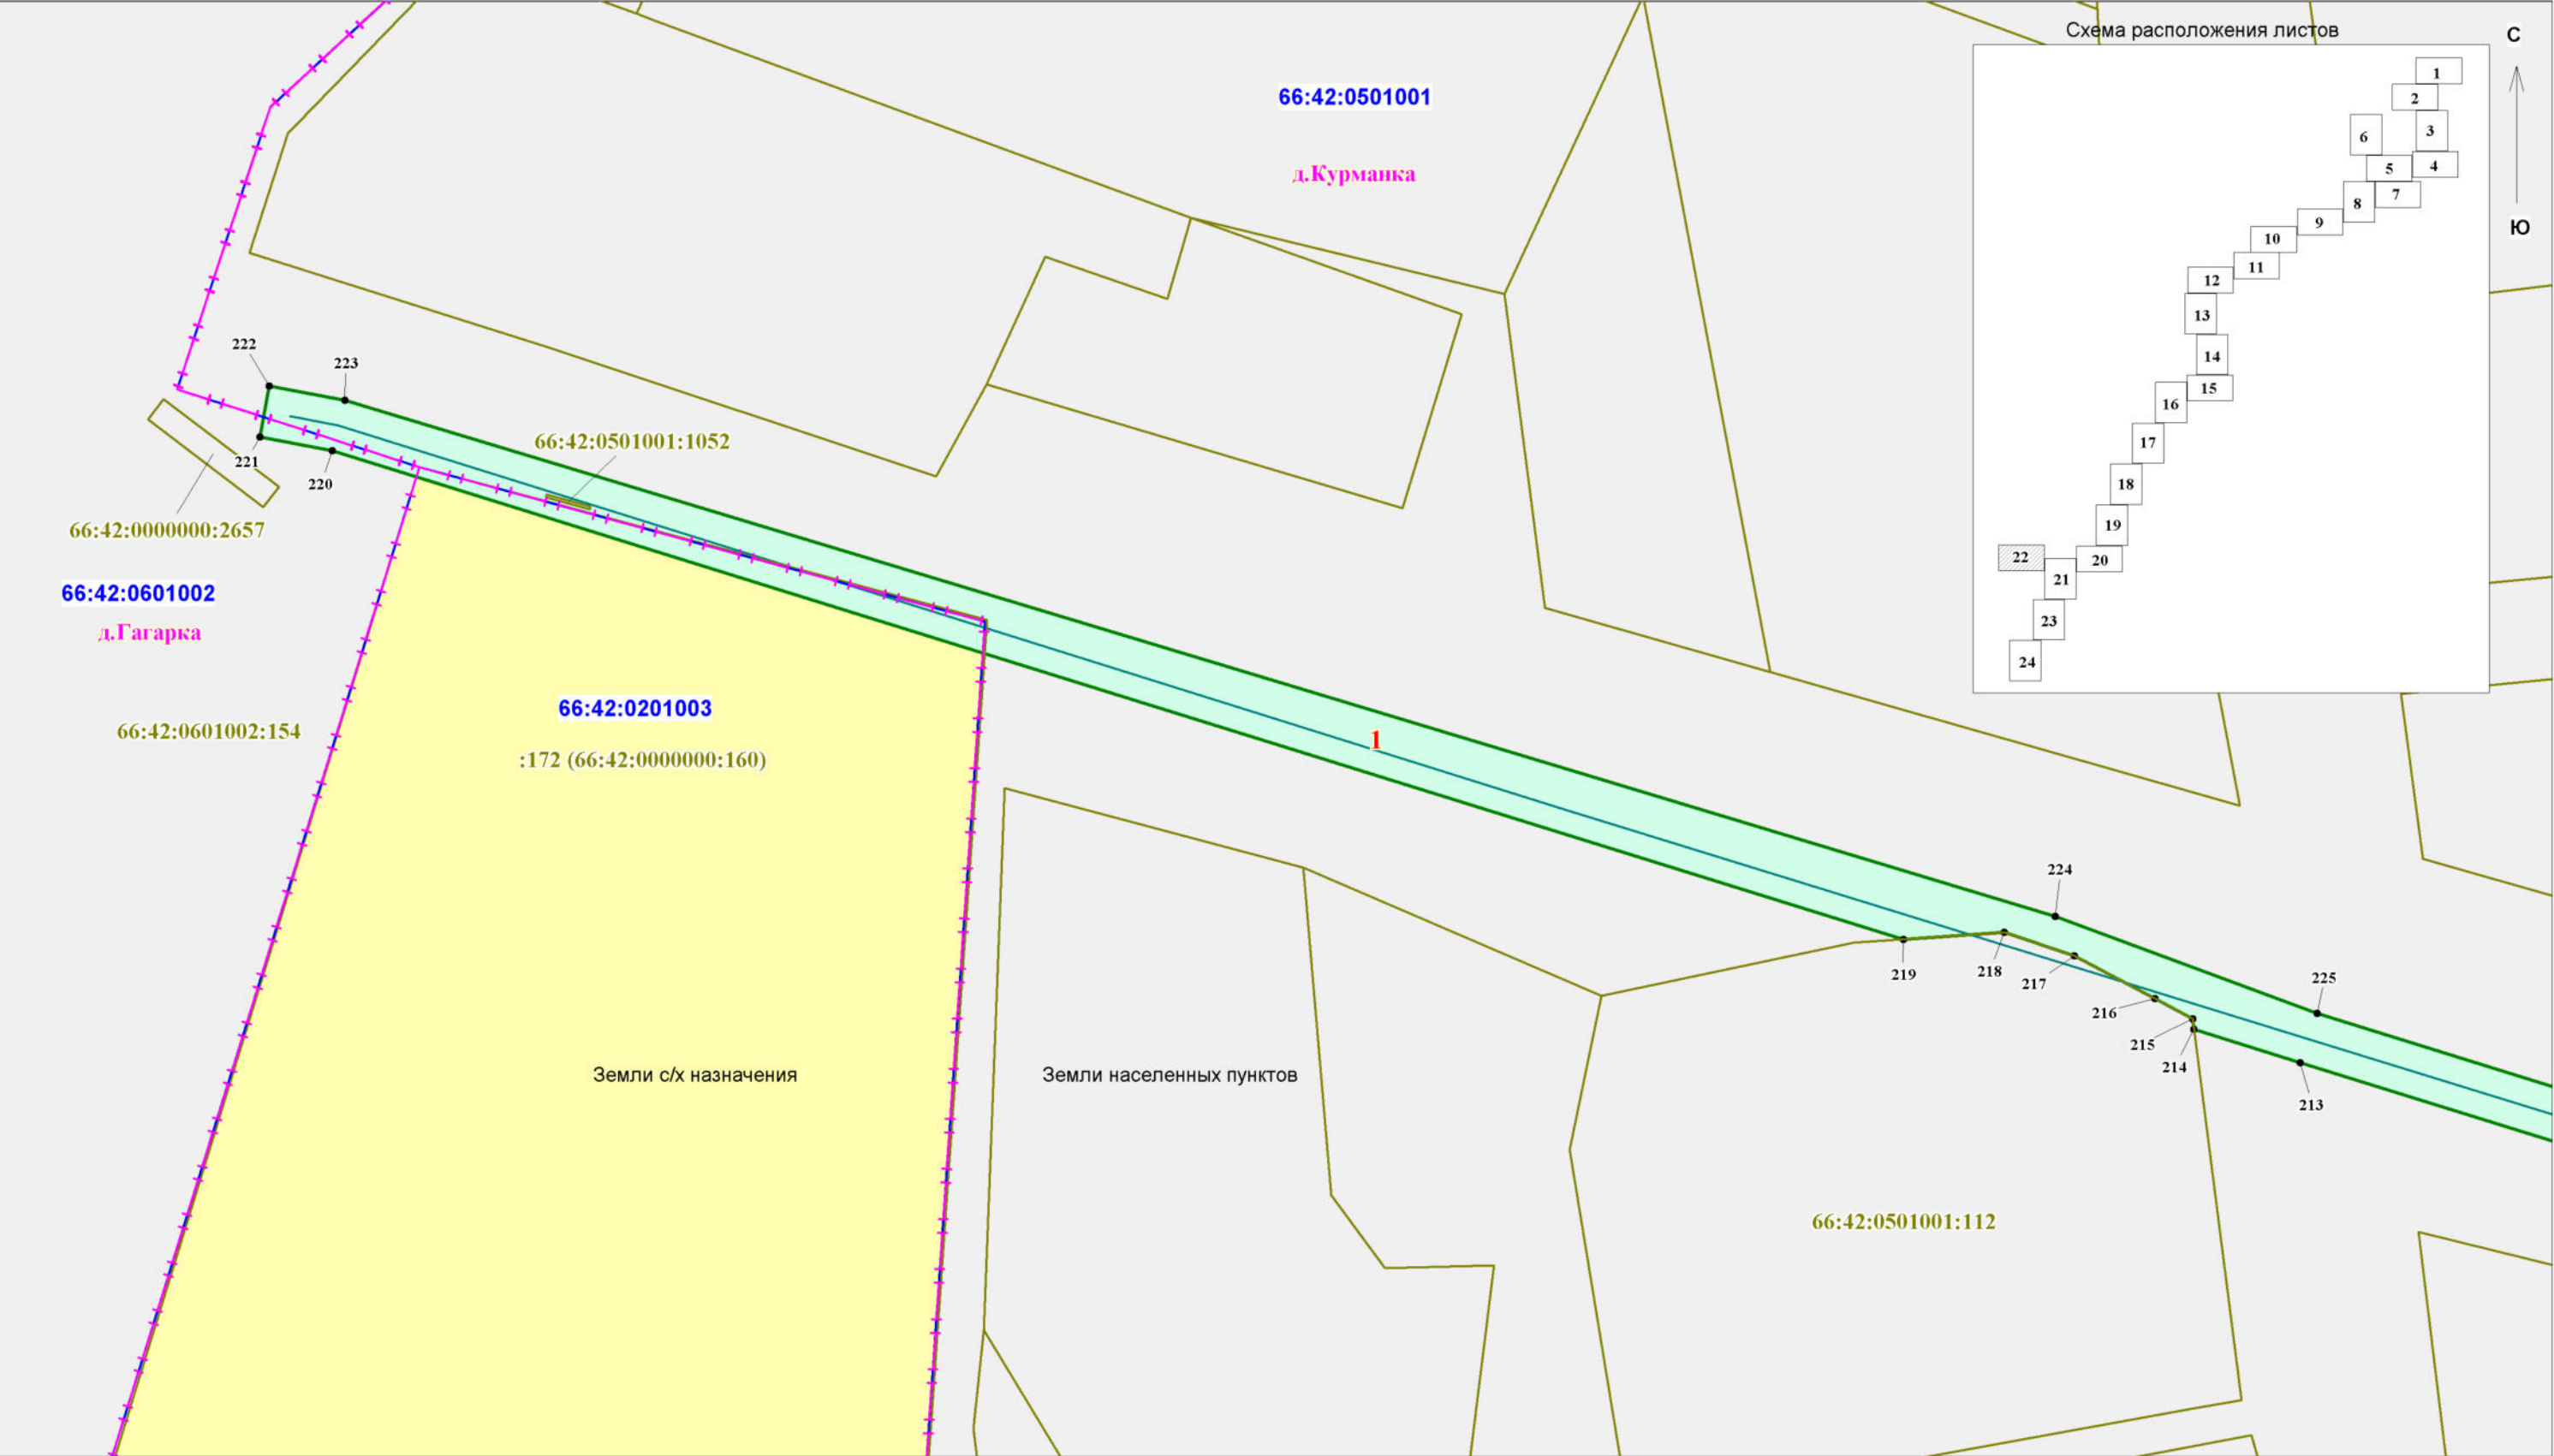

Заказчик работ: ОАО "МРСК Урала" Адрес: г.Екатеринбург, ул.Мамина-Сибиряка, д.140				Объект: "Реконструкция ВЛ-10 кВ Лесной - 3,6 км (от ПС 110/10 кВ Гагарская Белоярского района Свердловской области)"			
Исполнитель	Фамилия	Подпись	Дата	Проект межевания территории Основная часть проекта межевания территории Чертеж межевания территории	Стадия	Лист	Листов
Разработчик	Шкерина Е.А.				П	22	24
Проверила	Жалковская Л.Ю.						
				Масштаб 1:500	ООО "Кадастровый спутник"		



	Заказчик работ: ОАО "МРСК Урала" Адрес: г.Екатеринбург, ул.Мамина-Сибиряка, д.140				Объект: "Реконструкция ВЛ-10 кВ Лесной - 3,6 км (от ПС 110/10 кВ Гагарская Белоярского района Свердловской области)"			
	Исполнитель	Фамилия	Подпись	Дата	Проект межевания территории Основная часть проекта межевания территории Чертеж межевания территории	Стадия	Лист	Листов
	Разработчик	Шкерина Е.А.				П	23	24
	Проверила	Жалковская Л.Ю.						
					Масштаб 1:500	ООО "Кадастровый спутник"		

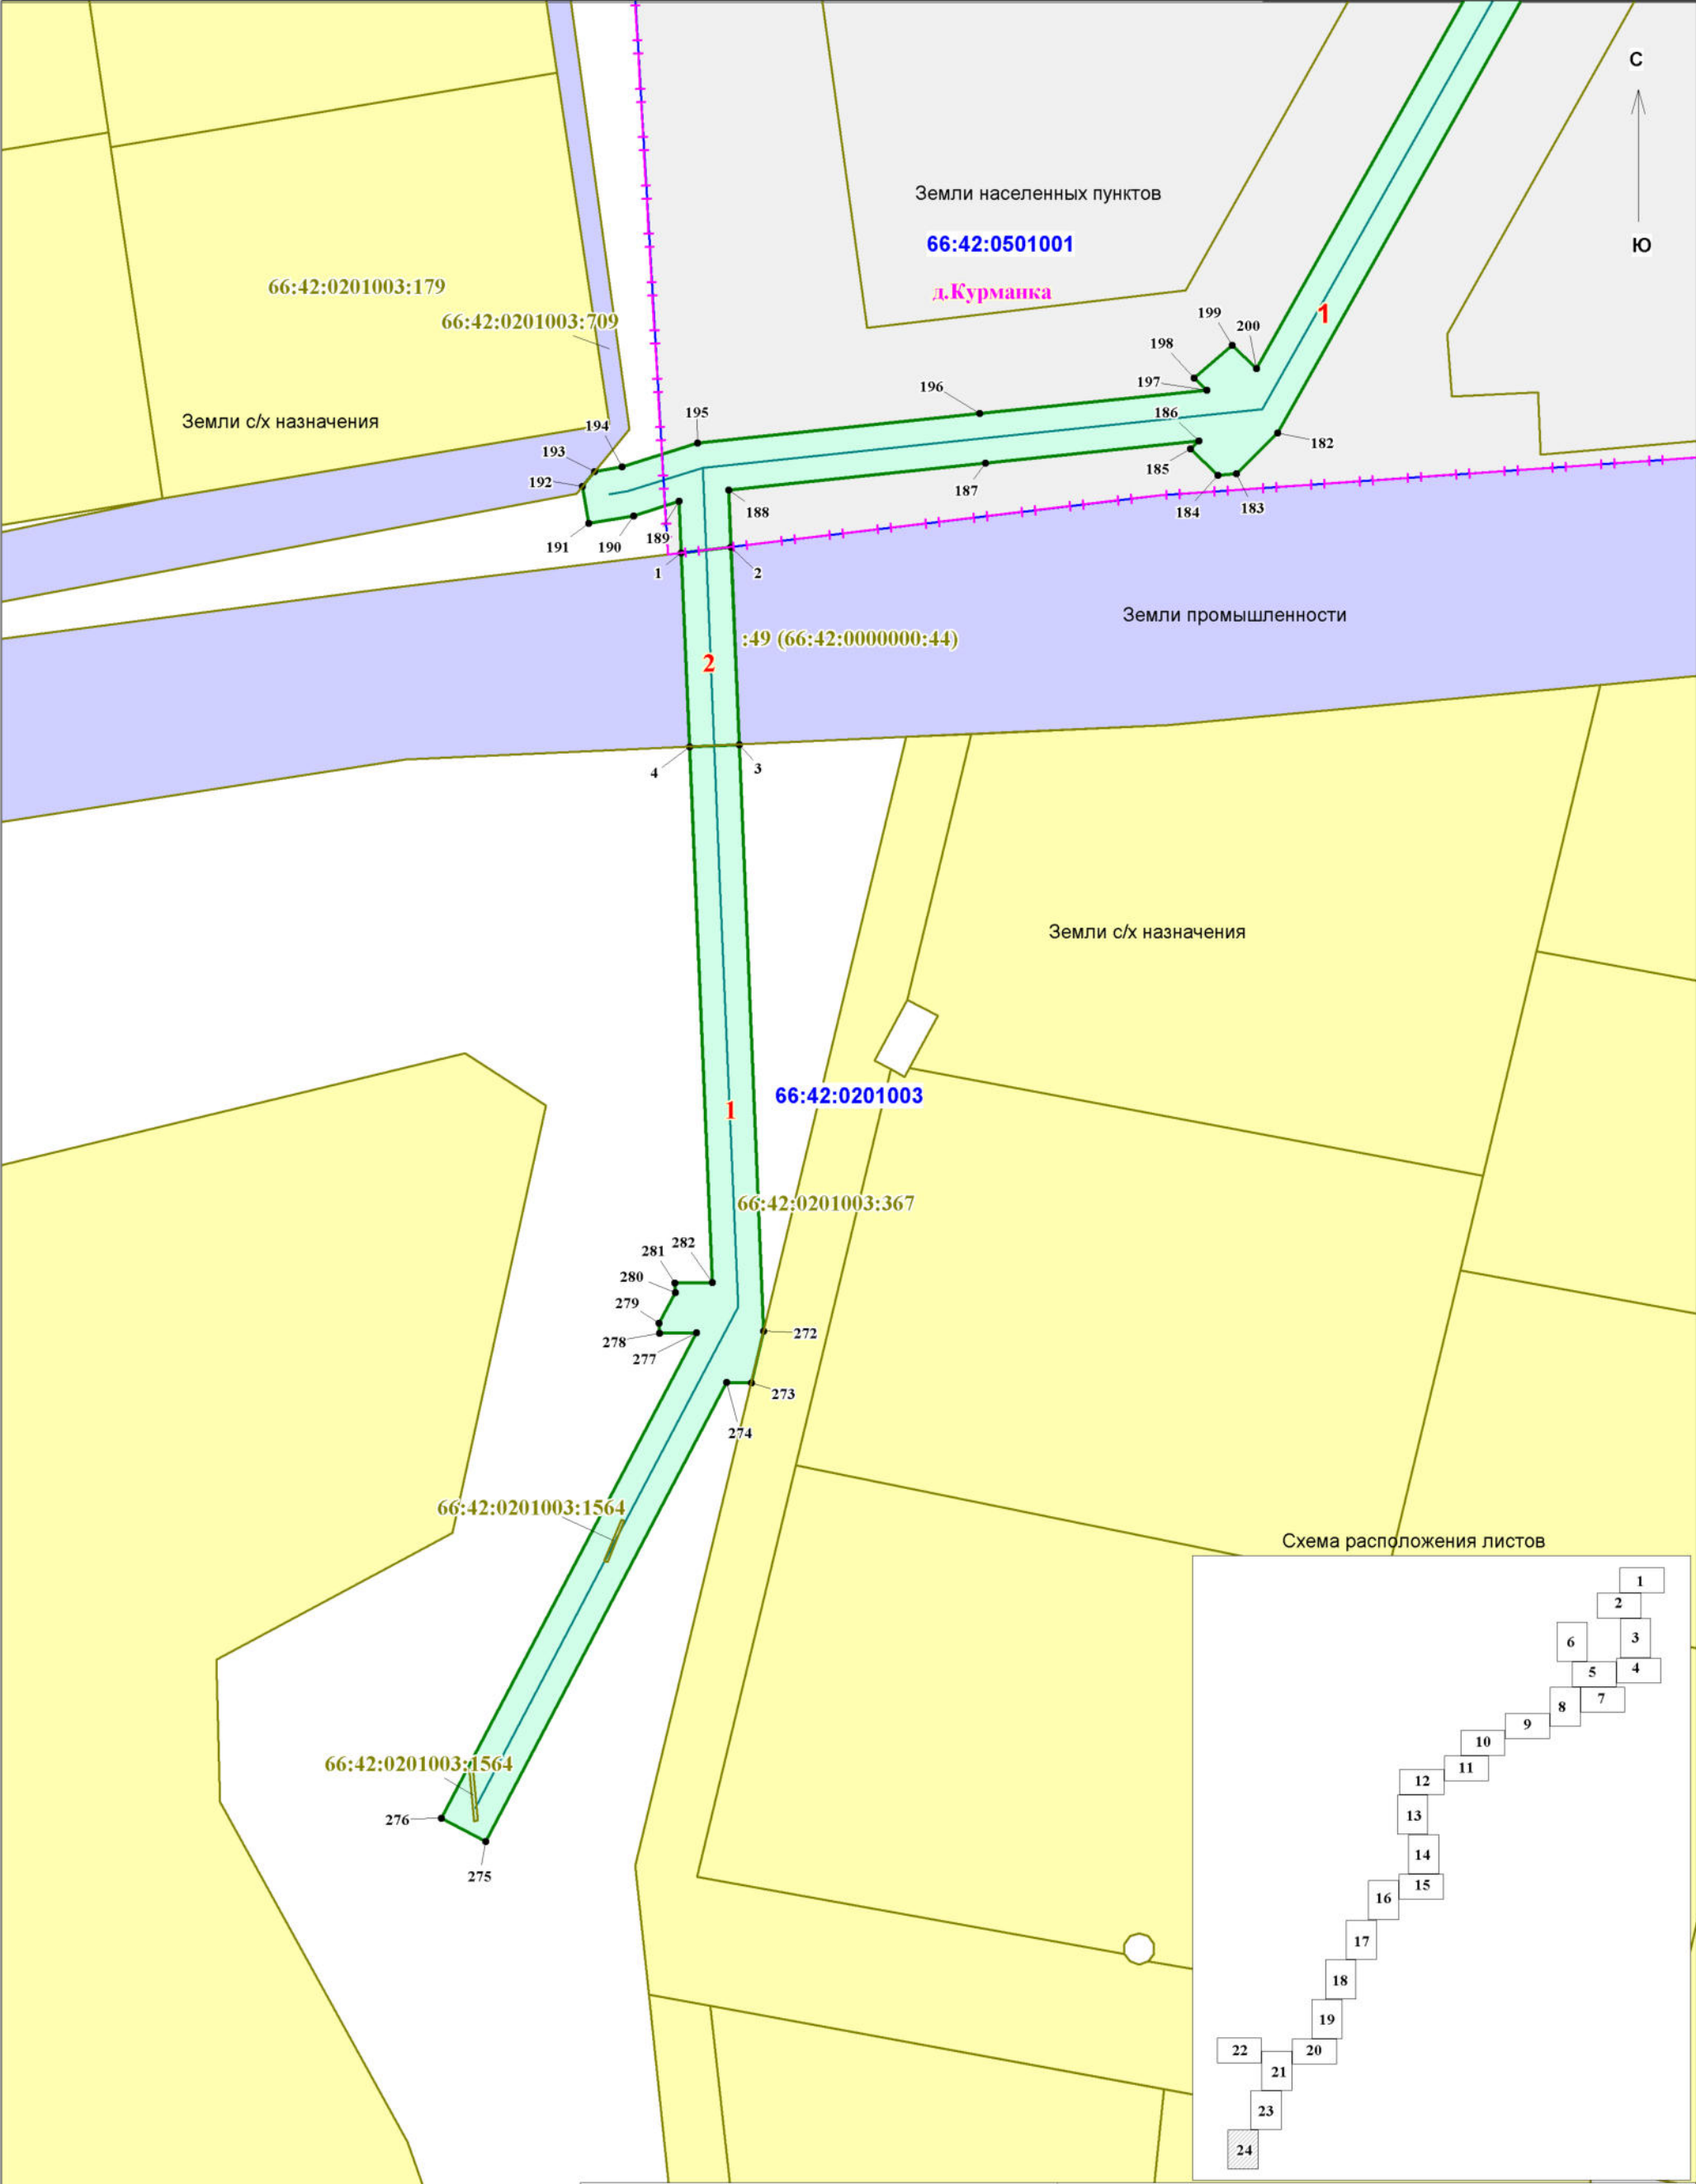

	Заказчик работ: ОАО "МРСК Урала" Адрес: г.Екатеринбург, ул.Мамина-Сибирияка, д.140			Объект: "Реконструкция ВЛ-10 кВ Лесной - 3,6 км (от ПС 110/10 кВ Гагарская Белоярского района Свердловской области)"				
	Исполнитель	Фамилия	Подпись	Дата	Проект межевания территории Основная часть проекта межевания территории Чертеж межевания территории	Стадия	Лист	Листов
	Разработчик	Шкерина Е.А.				П	24	24
	Проверила	Жалковская Л.Ю.						
					Масштаб 1:500	ООО "Кадастровый спутник"		