


Проект межевания территории в границах ул. Ленина - ул. Алешенкова -
Таховский бульвар в г. Заречный Свердловской области
Схема расположения элемента планировочной структуры.
М 1:20 000

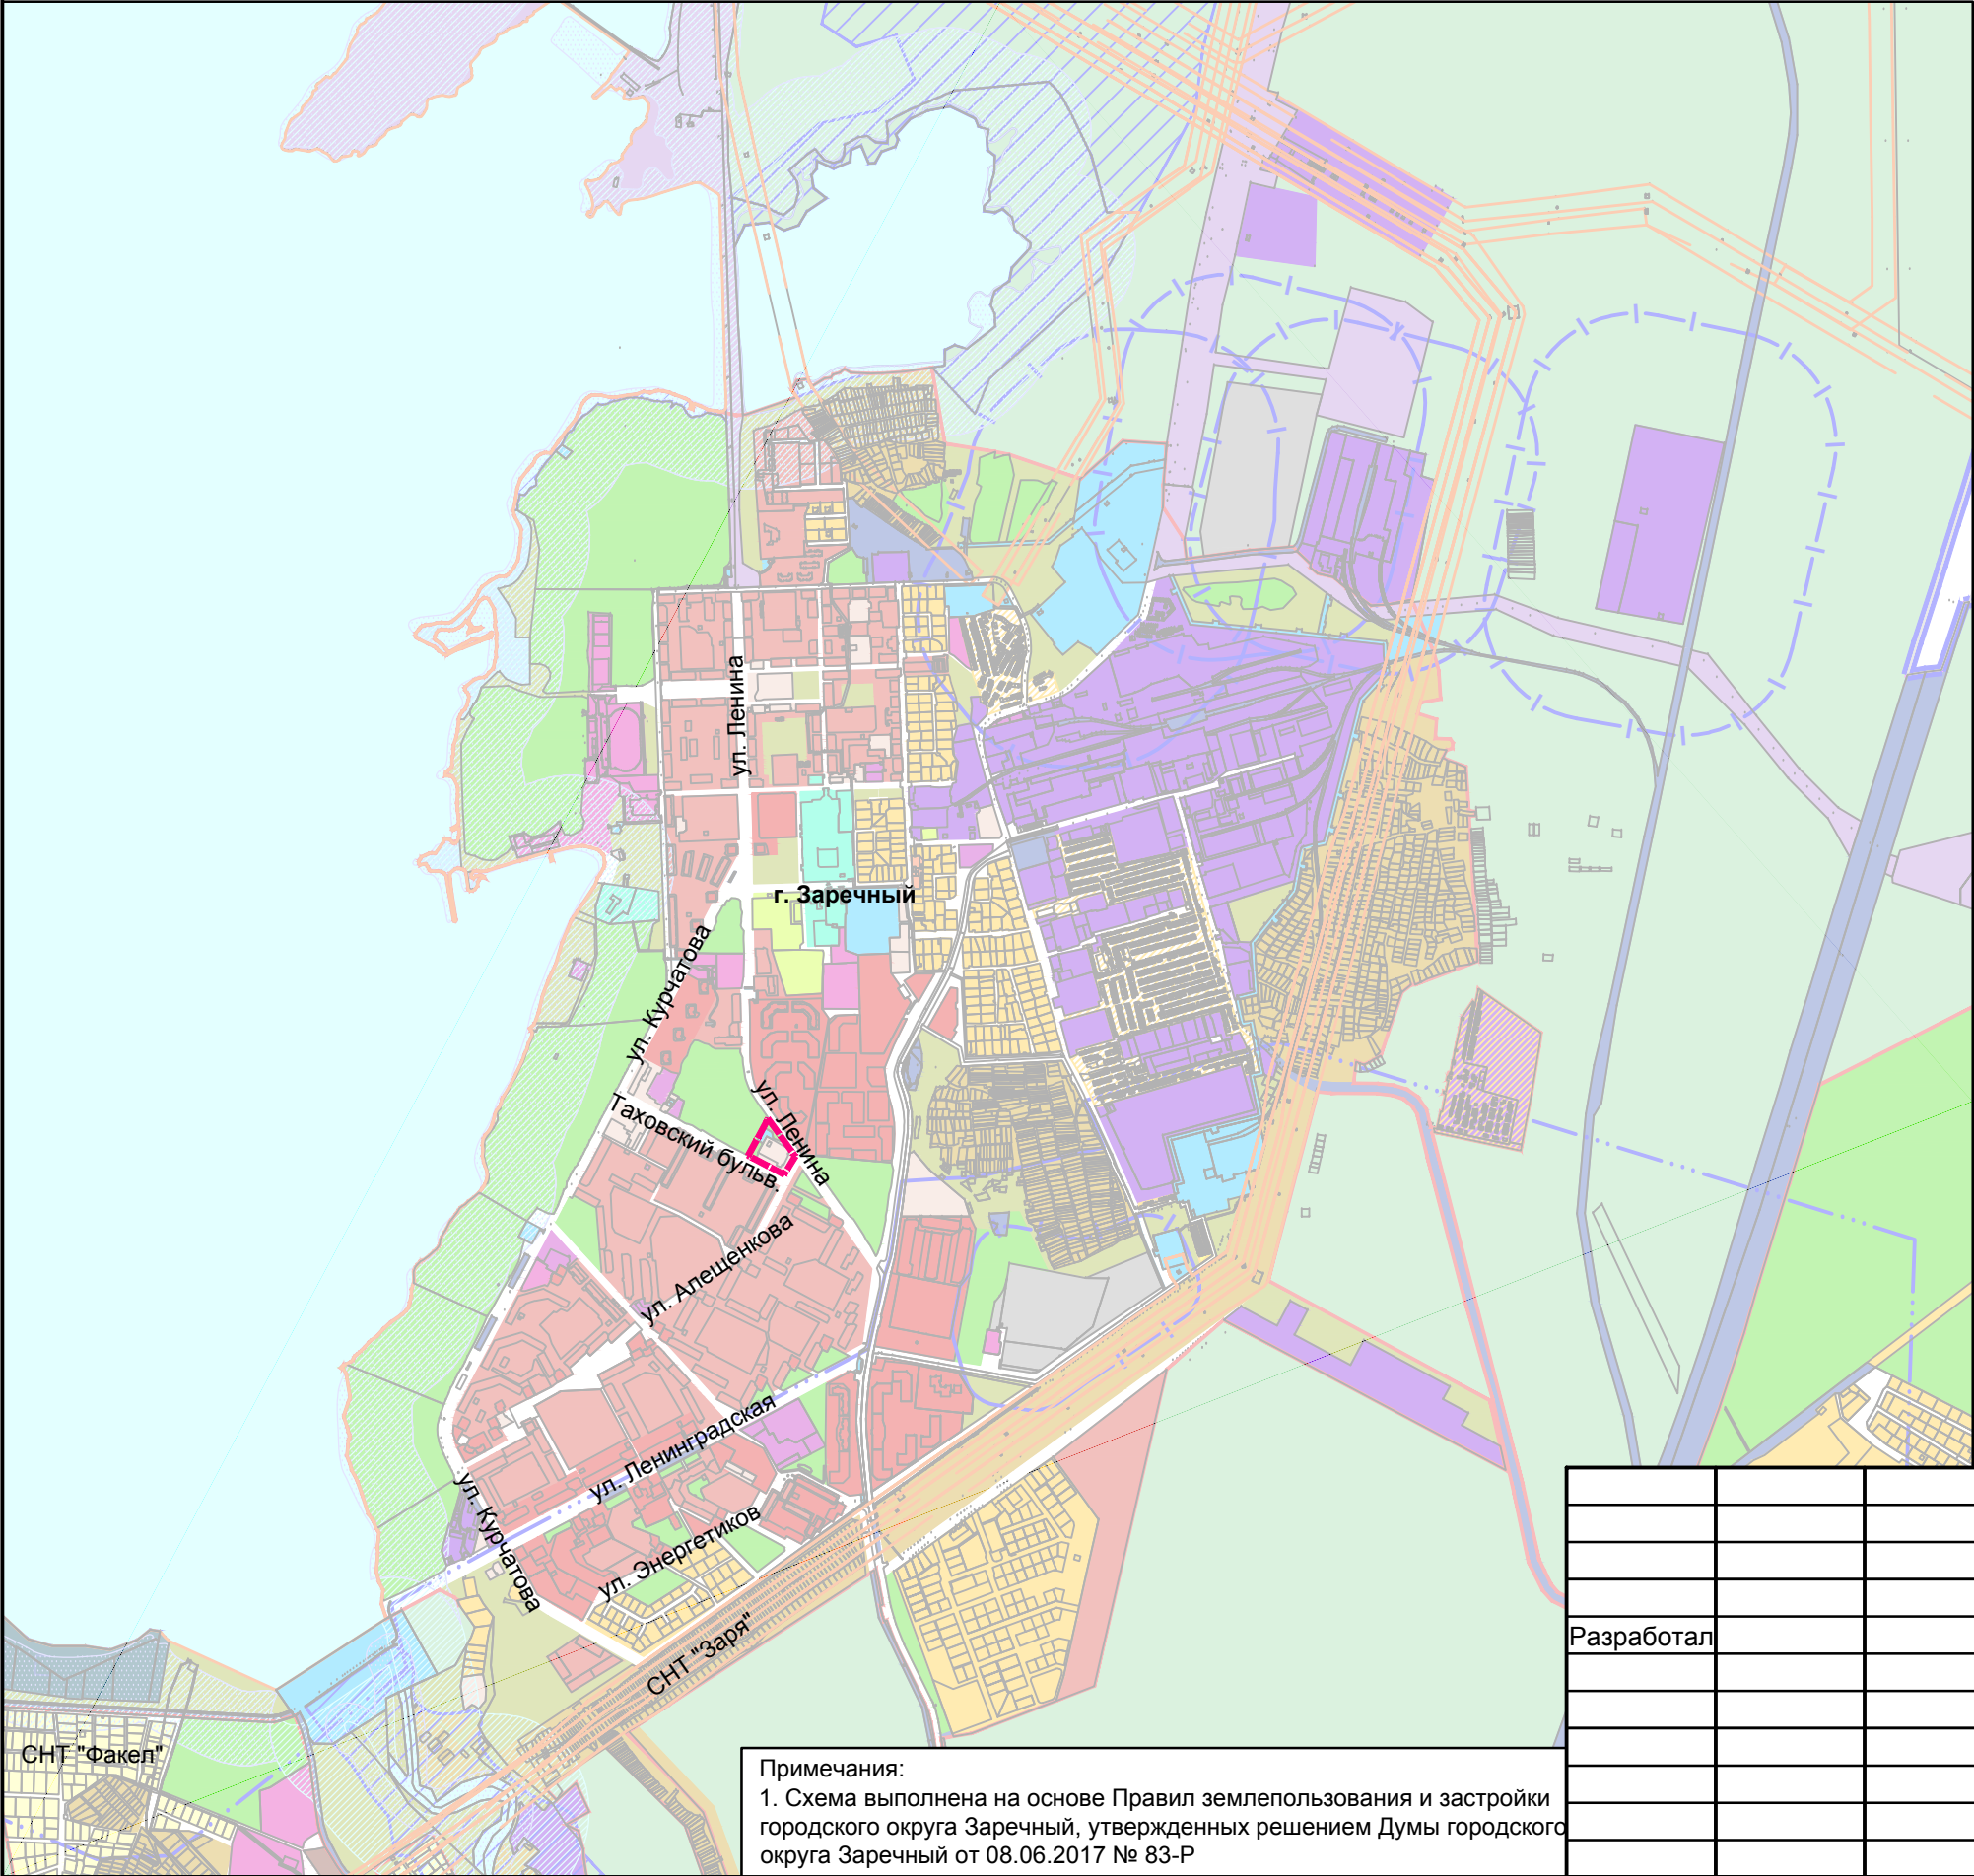

- УСЛОВНЫЕ ОБОЗНАЧЕНИЯ
- Граница проектирования
 - Граница городского округа Заречный
 - Границы земельных участков по Государственному кадастру недвижимости
- ТЕРРИТОРИАЛЬНЫЕ ЗОНЫ
- ЖИЛЫЕ ЗОНЫ
- Ж Зона многоэтажной жилой застройки
 - Ж-1 Зона среднеэтажной жилой застройки
 - Ж-2 Зона малоэтажной многоквартирной жилой застройки
 - Ж-3 Зона индивидуальных жилых домов городского типа
 - Ж-4 Зона индивидуальных жилых домов усадебного типа
- ОБЩЕСТВЕННЫЕ ЗОНЫ
- О-1 Общественно-деловая зона
 - О-2 Зона объектов здравоохранения
 - О-3 Зона объектов высшего и среднего профессионального образования
 - О-4 Зона спортивных, культурно-зрелищных сооружений и объектов религиозного назначения
 - О-5 Зона объектов торговли, рынков и ТЦ
- ПРОМЫШЛЕННАЯ И КОММУНАЛЬНО-СКЛАДСКАЯ ЗОНЫ
- П-1 Зона производственно-коммунальная зона I-II класса санитарной опасности
 - П-2 Зона производственно-коммунальная зона III-V класса санитарной опасности
- ЗОНЫ РЕКРЕАЦИОННОГО НАЗНАЧЕНИЯ
- Р-1 Зона рекреационного назначения
 - Р-2 Зона использования рекреационных территорий
 - Р-3 Зона городских лесов
- ЗОНЫ СЕЛЬСКОХОЗЯЙСТВЕННОГО ИСПОЛЬЗОВАНИЯ
- СХ-1 Сельскохозяйственная зона
 - СХ-2 Зона коллективных садов, садовых и огородных земельных участков
 - СХ-3 Зона дачной застройки
- ЗОНЫ СПЕЦИАЛЬНОГО НАЗНАЧЕНИЯ
- И Зона инженерной инфраструктуры
 - Т Зона транспортной инфраструктуры
 - С-1 Зона, связанная с захоронениями
 - С-2 Зона, связанная с утилизацией
 - ХВТ Зона хранения водного транспорта
 - ХАТ Зона хранения автомобильного транспорта
- ТЕРРИТОРИИ, ДЛЯ КОТОРЫХ ГРАДОСТРОИТЕЛЬНЫЕ РЕГЛАМЕНТЫ НЕ УСТАНОВЛИВАЮТСЯ
- Территории общего пользования
 - Земли лесного фонда
 - Территории водных объектов
 - Сельскохозяйственные угодья
- ЗОНЫ С ОСОБЫМИ УСЛОВИЯМИ ИСПОЛЬЗОВАНИЯ
- негативное воздействие вод - затопление, подтопление, разрушение берегов водных объектов, заболачивание и другое негативное воздействие на определенные территории и объекты (ч. 16 ст. 1 Водного кодекса Российской Федерации)
 - Санитарно-защитная зона объектов
 - Граница III пояса зоны санитарной охраны (ЗСО) источников водоснабжения

				Т-30-2018-ПМТ			
				Проект межевания территории в границах ул. Ленина - ул. Алешенкова - Таховский бульвар в г. Заречный Свердловской области			
Разработал				Проект межевания территории	Стадия	Лист	Листов
					ПМТ	2	1
				Схема расположения элемента планировочной структуры. М 1:20 000	ООО Предприятие"Уралзем"		

Примечания:
1. Схема выполнена на основе Правил землепользования и застройки
городского округа Заречный, утвержденных решением Думы городского
округа Заречный от 08.06.2017 № 83-Р