


ВЫКОПИРОВКА ИЗ ГЕНПЛАНА Г.ЗАРЕЧНЫЙ М 1:10000

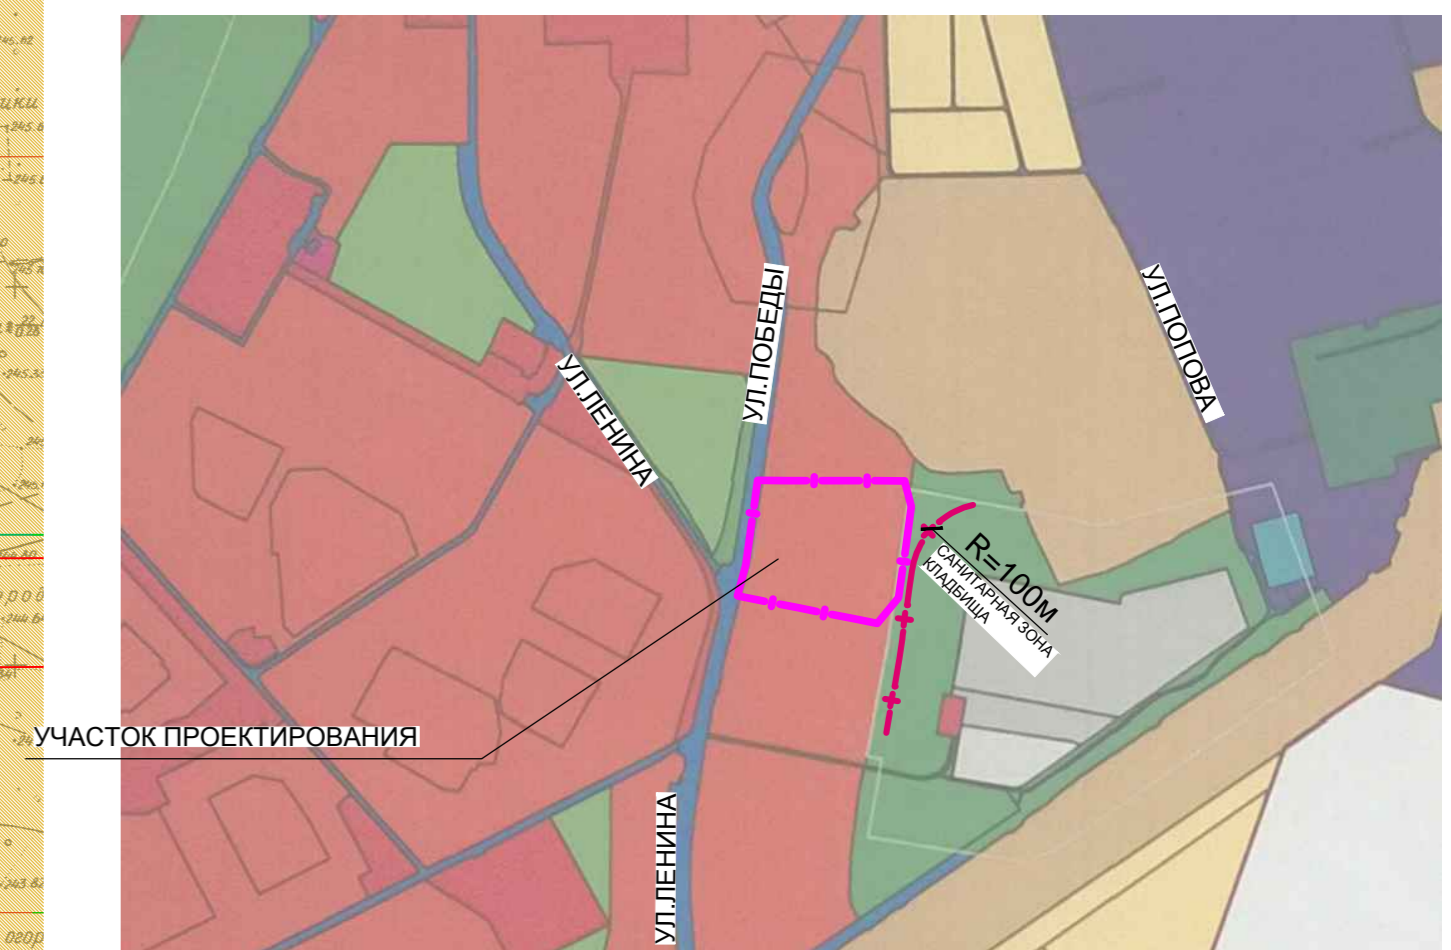


ЭКСПЛИКАЦИЯ ЗДАНИЙ И СООРУЖЕНИЙ

N	Наименование	Примечание
ПРОЕКТИРУЕМЫЕ ОБЪЕКТЫ		
1	Многоквартирный четырехсекционный жилой дом 10 эт	
2	Многоквартирный трехсекционный жилой дом 9 эт	
3	Многоквартирный трехсекционный жилой дом 9 эт	
4	Многоквартирный трехсекционный жилой дом 9 эт	
ТП	Трансформаторная подстанция	
ОБЪЕКТЫ ПО ДРУГИМ ПРОЕКТАМ		
8	Учебно-тренировочный центр БАЭС	

УСЛОВНЫЕ ОБОЗНАЧЕНИЯ

Граница землеотвода	
Линия застройки	
Жилые здания	
Здания и сооружения перспективные	
Ж-1 Зона многоквартирных жилых домов в 5 и более этажей	
Общественно-деловая зона	
Зона коллективных садов, садов, огородов, дач индивидуальных садово-дачных, огородных участков	
Зона малоэтажных индивидуальных жилых домов	
Промышленная и коммунальные зоны	
Зона инженерной и транспортной инфраструктур	
Зона специального назначения	
Природно-рекреационная зона	
Зона под комплексное освоение в целях жилищного строительства (многоквартирные жилые дома 5 и более этажей)	
Зона под комплексное освоение в целях жилищного строительства (многоэтажная жилая застройка)	
Зона для размещения площадки для обучения практическому вождению на автомобилях	
Зона под городские леса	

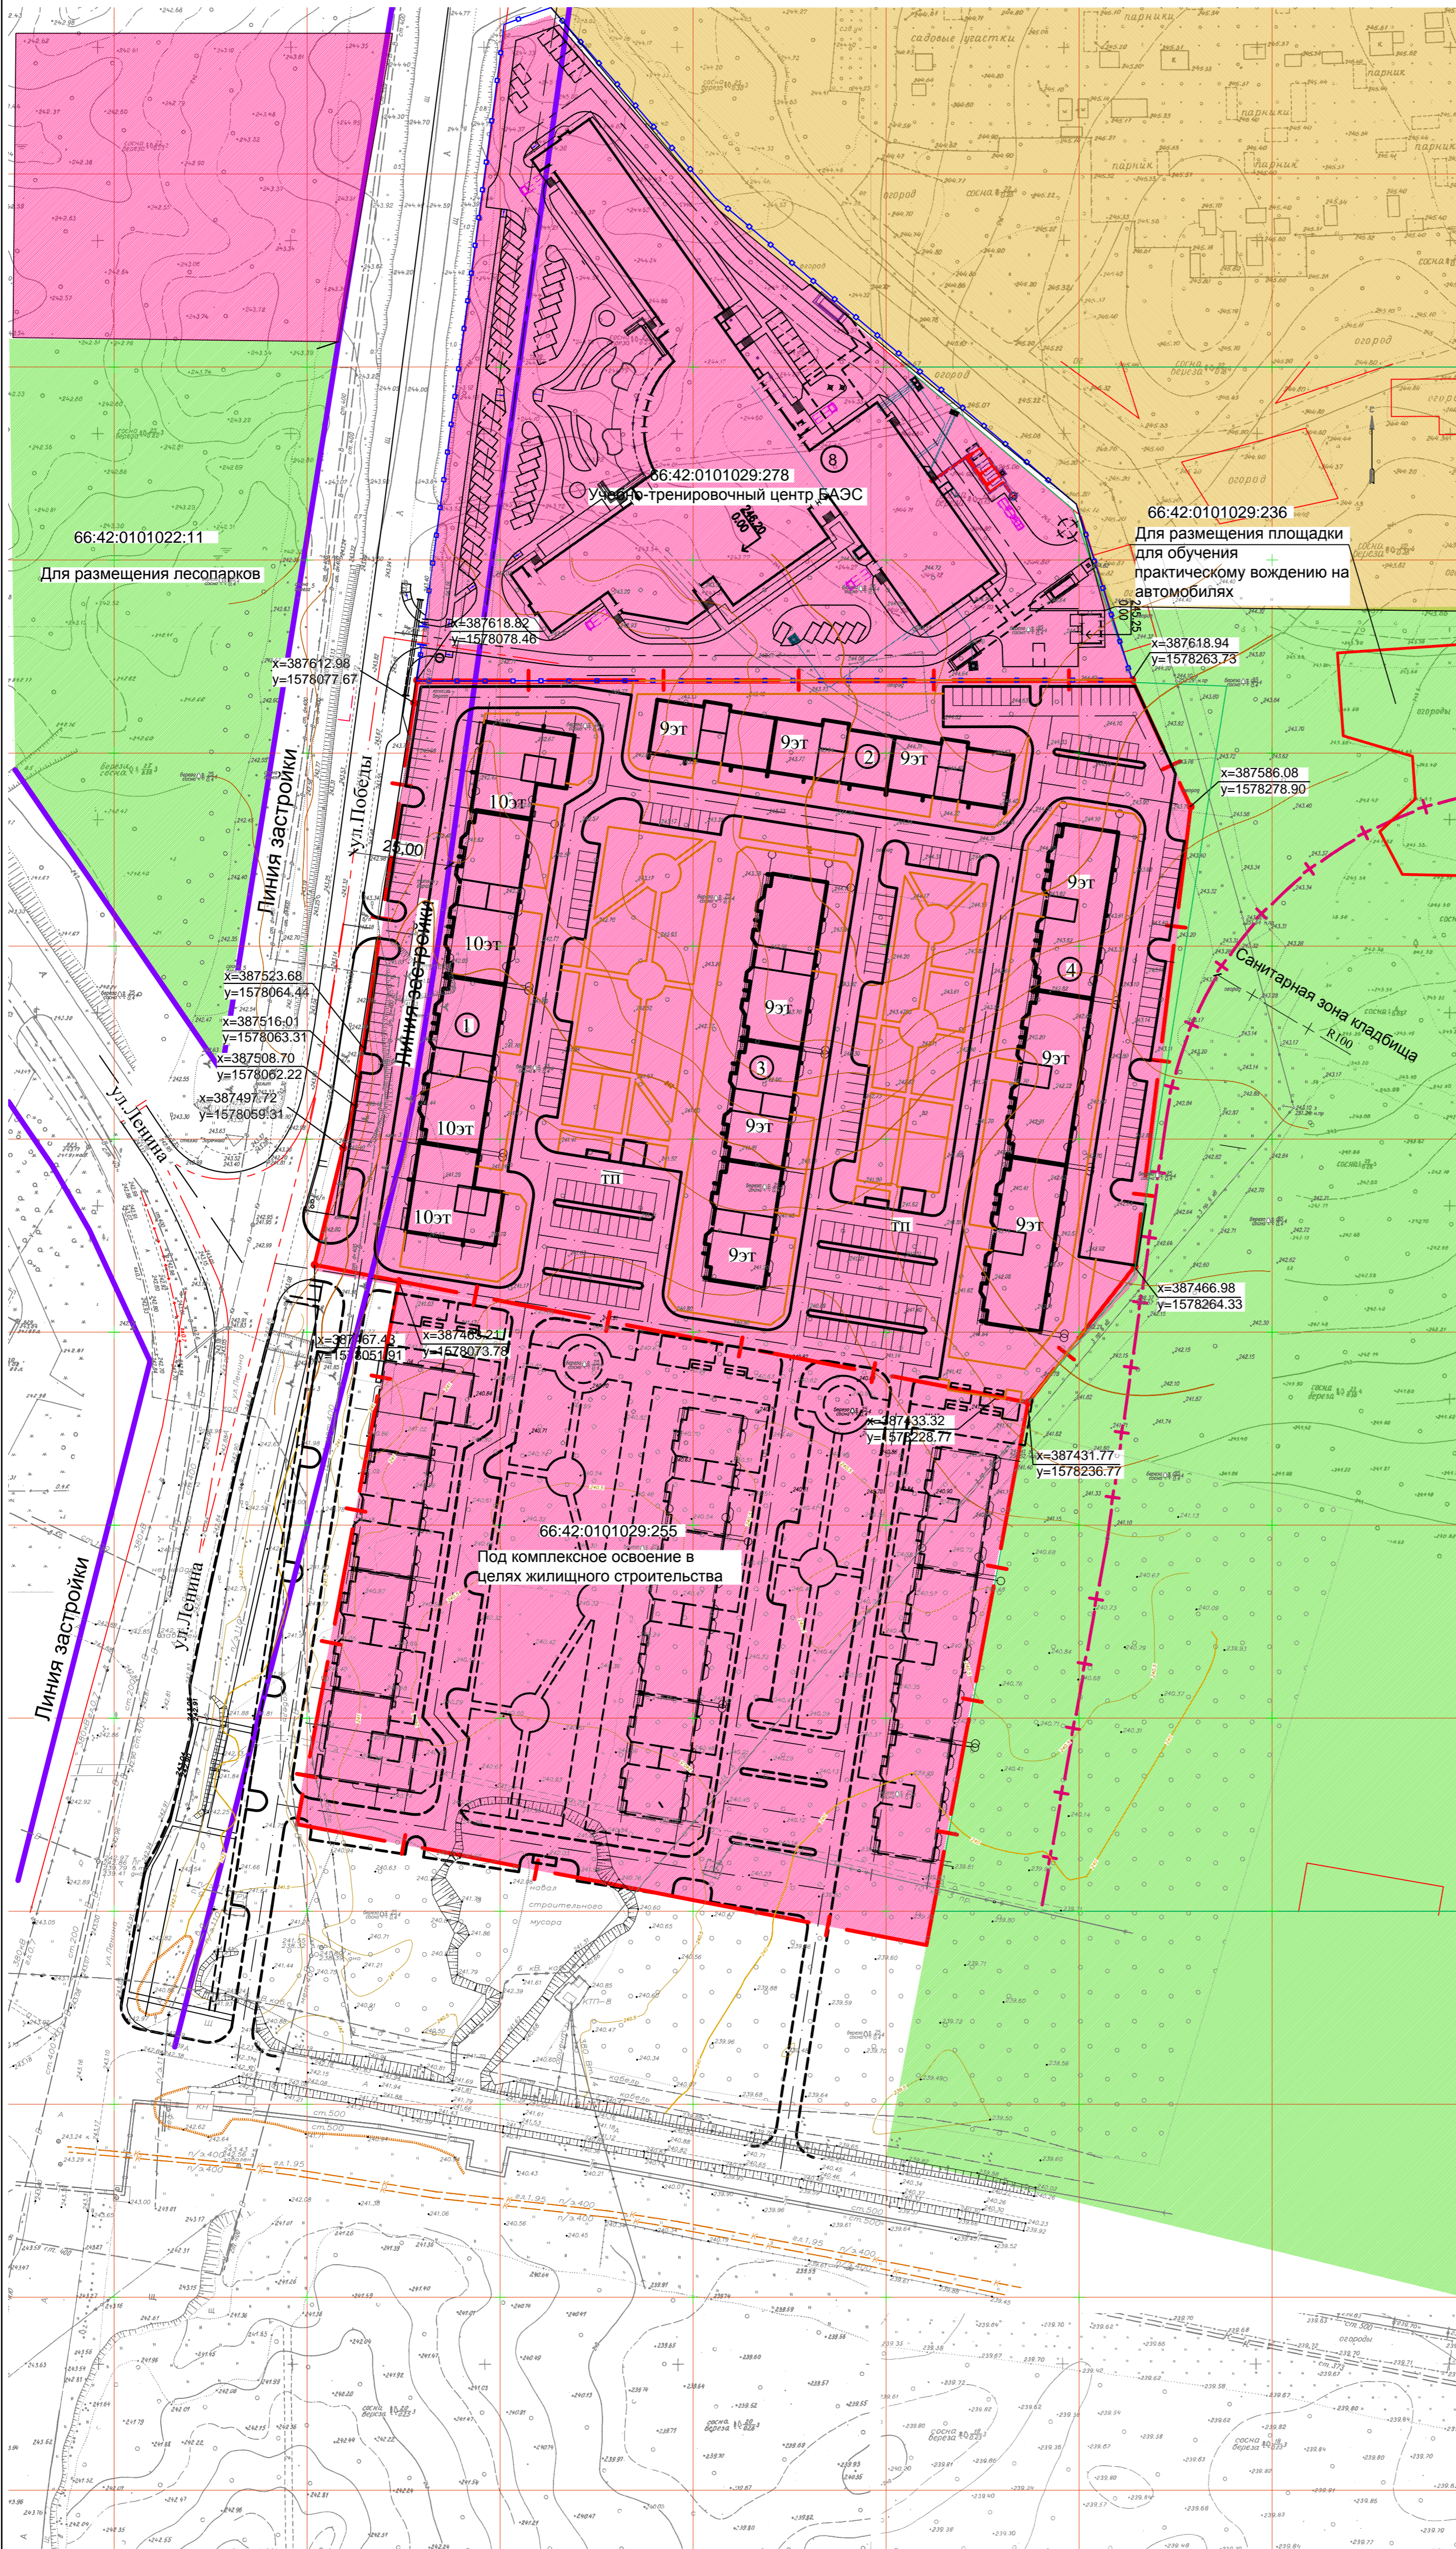

13-14-00-00-ППМ					
Проект планировки и проект межевания территории в городском округе Заречный, Свердловской области					
Изм.	Коп.уч.	Лист	Наим.	Подпись	Дата
Разработал	Павлюченкова				02.15
Проверил	Павлюцова				02.15
ГИП	Пономарева				02.15
Многоэтажная жилая застройка по ул.Победы, в 100 м по направлению на восток от жилого дома по ул.Ленина,28				Стадия	Лист
Схема зонирования территории. План красных линий М 1:1000				ППМ	3
				ООО "Гражданпроект" г.Екатеринбург	