


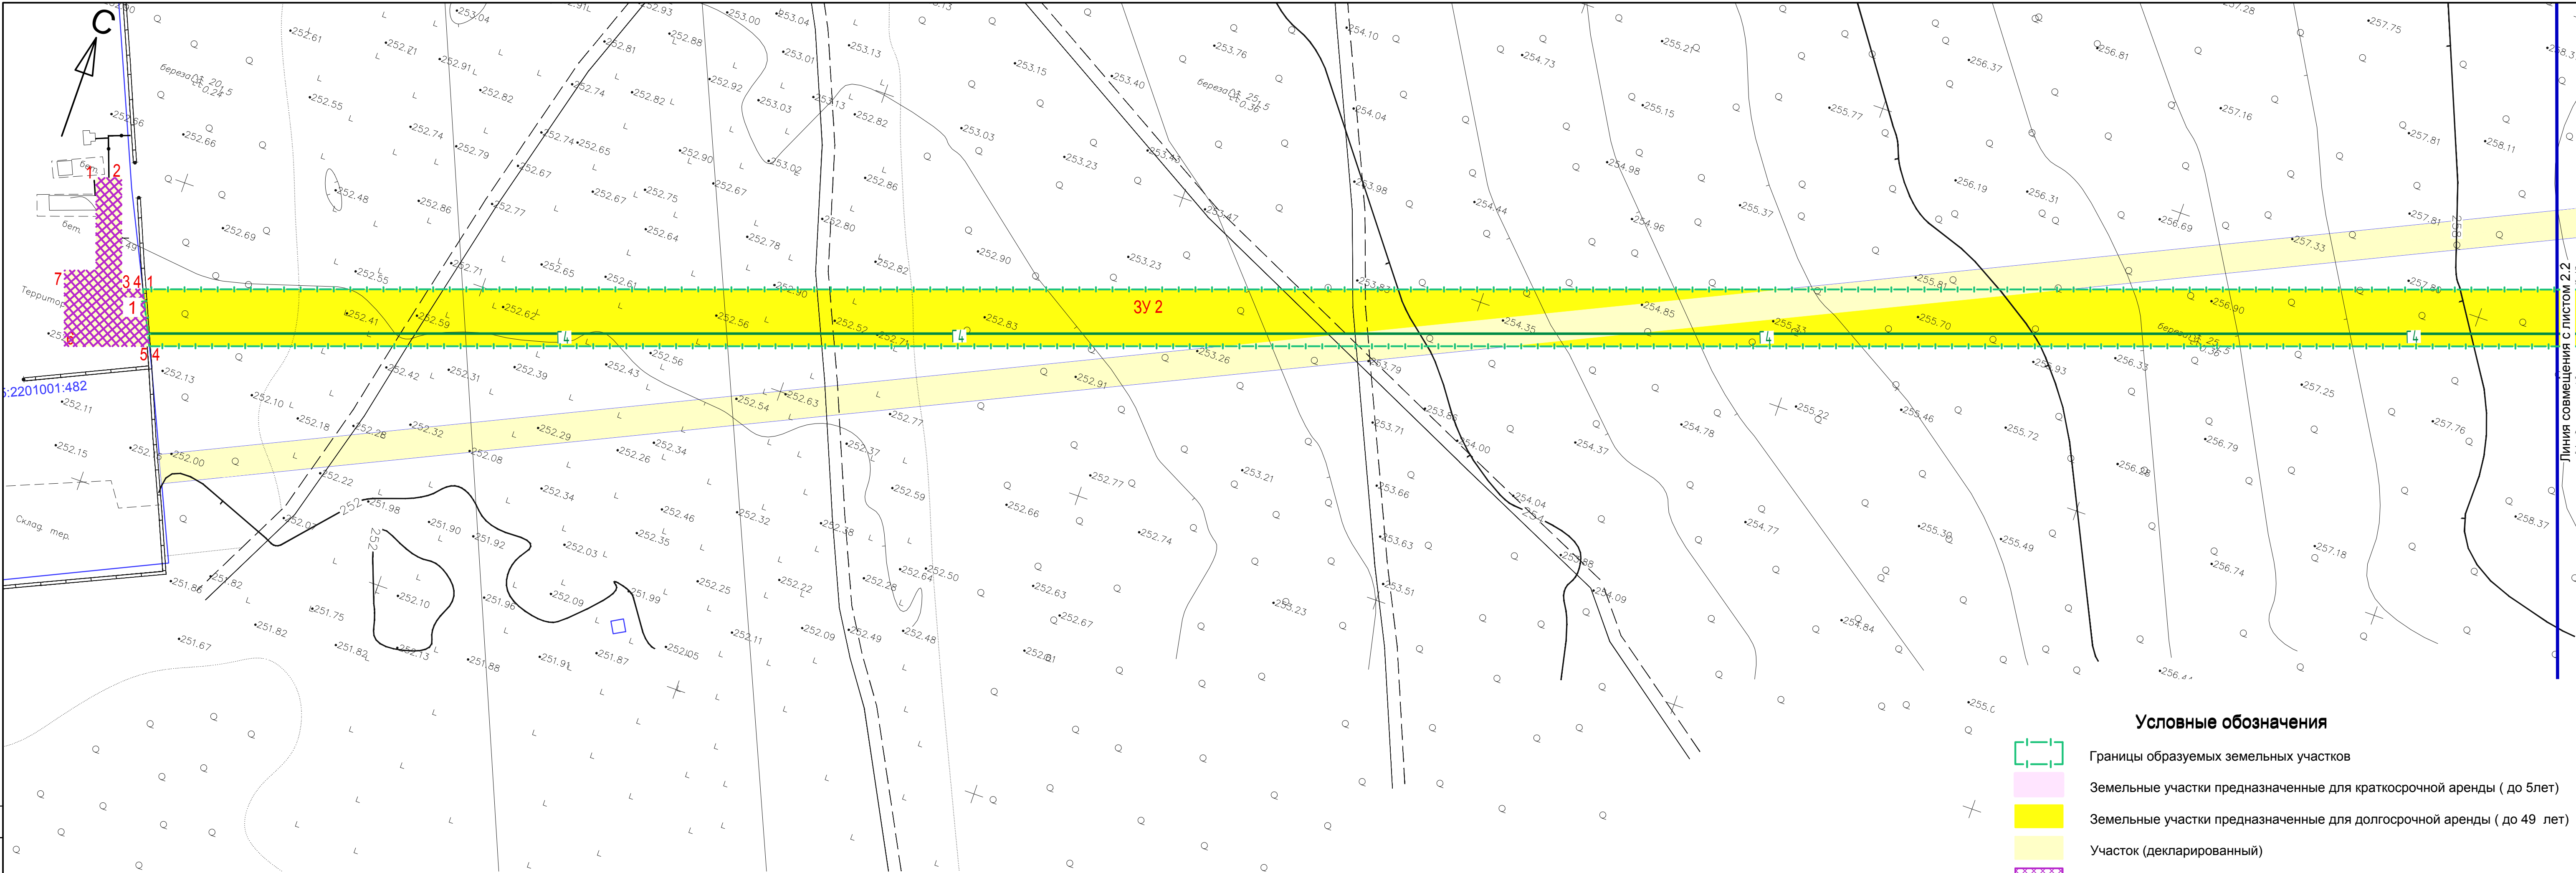


Условные обозначения

- Границы образуемых земельных участков
- Земельные участки предназначенные для краткосрочной аренды (до 5лет)
- Земельные участки предназначенные для долгосрочной аренды (до 49 лет)
- Участок (декларированный)
- Границы зон действия публичных сервитутов
- Граница существующих земельных участков
- 3У 1 Номера образуемых земельных участков
- 1 Номера поворотных точек образуемых земельных участков

66:15:2201001:50 Номер существующих земельных участков включенных в ГКН

Схема расположения листов

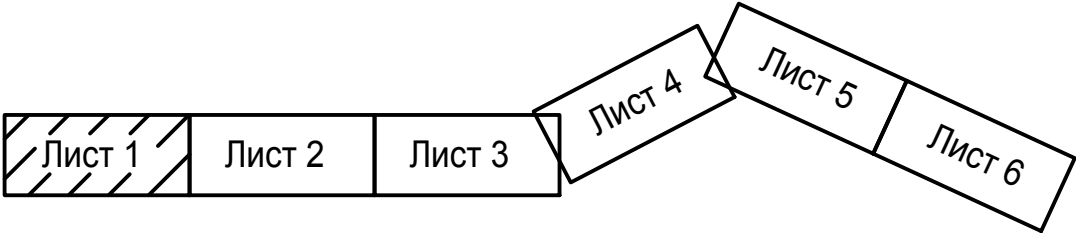

						МК №01623000198190000230001							
						Документация по планировке территории линейного объекта "Газопровод к селу Шурала, Невьянского района Свердловской области"							
Изм.	К. уч.	Лист	№ док.	Подп.	Дата				Стадия	Лист	Листов		
Разраб.		Казыева		<i>И.И.И.</i>	08.19				ПМТ	1.1			
					08.19								
Проверил					08.19				ООО «РЕГИОНГЕОПРОЕКТ»				
Н.контр.					08.19								
ГИП		Криницына			08.19								
ГАП					08.19	Чертеж межевания территории М 1:1000							