


Условные обозначения

- Границы образуемых земельных участков
- Земельные участки предназначенные для краткосрочной аренды (до 5лет)
- Земельные участки предназначенные для долгосрочной аренды (до 49 лет)
- Участок (декларированный)
- Границы зон действия публичных сервитутов
- Граница существующих земельных участков
- ЗУ 1 Номера образуемых земельных участков
- 1 Номера поворотных точек образуемых земельных участков

66:15:2201001:50 Номер существующих земельных участков включенных в ГКН

Схема расположения листов

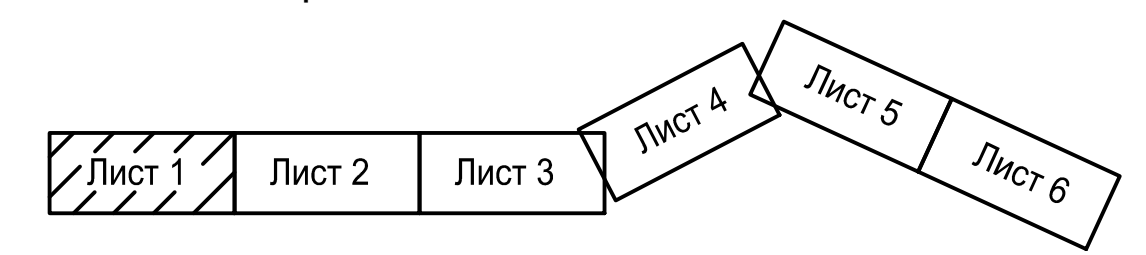

					МК №01623000198190000230001					
					Документация по планировке территории линейного объекта "Газопровод к селу Шурала, Невьянского района Свердловской области"					
Изм.	К. уч.	Лист	№ док.	Подп.	Дата					
	Разраб.	Казыева		<i>Казыева</i>	08.19					
						Стадия	Лист	Листов		
Проверил							ПМТ	1.1		
Н.контр.										
ГИП						Кринецына				
ГАП						08.19				
						Чертеж межевания территории М 1:1000		ООО «РЕГИОНГЕОПРОЕКТ»		

Инф. подл. Подпись и дата Вариацион