


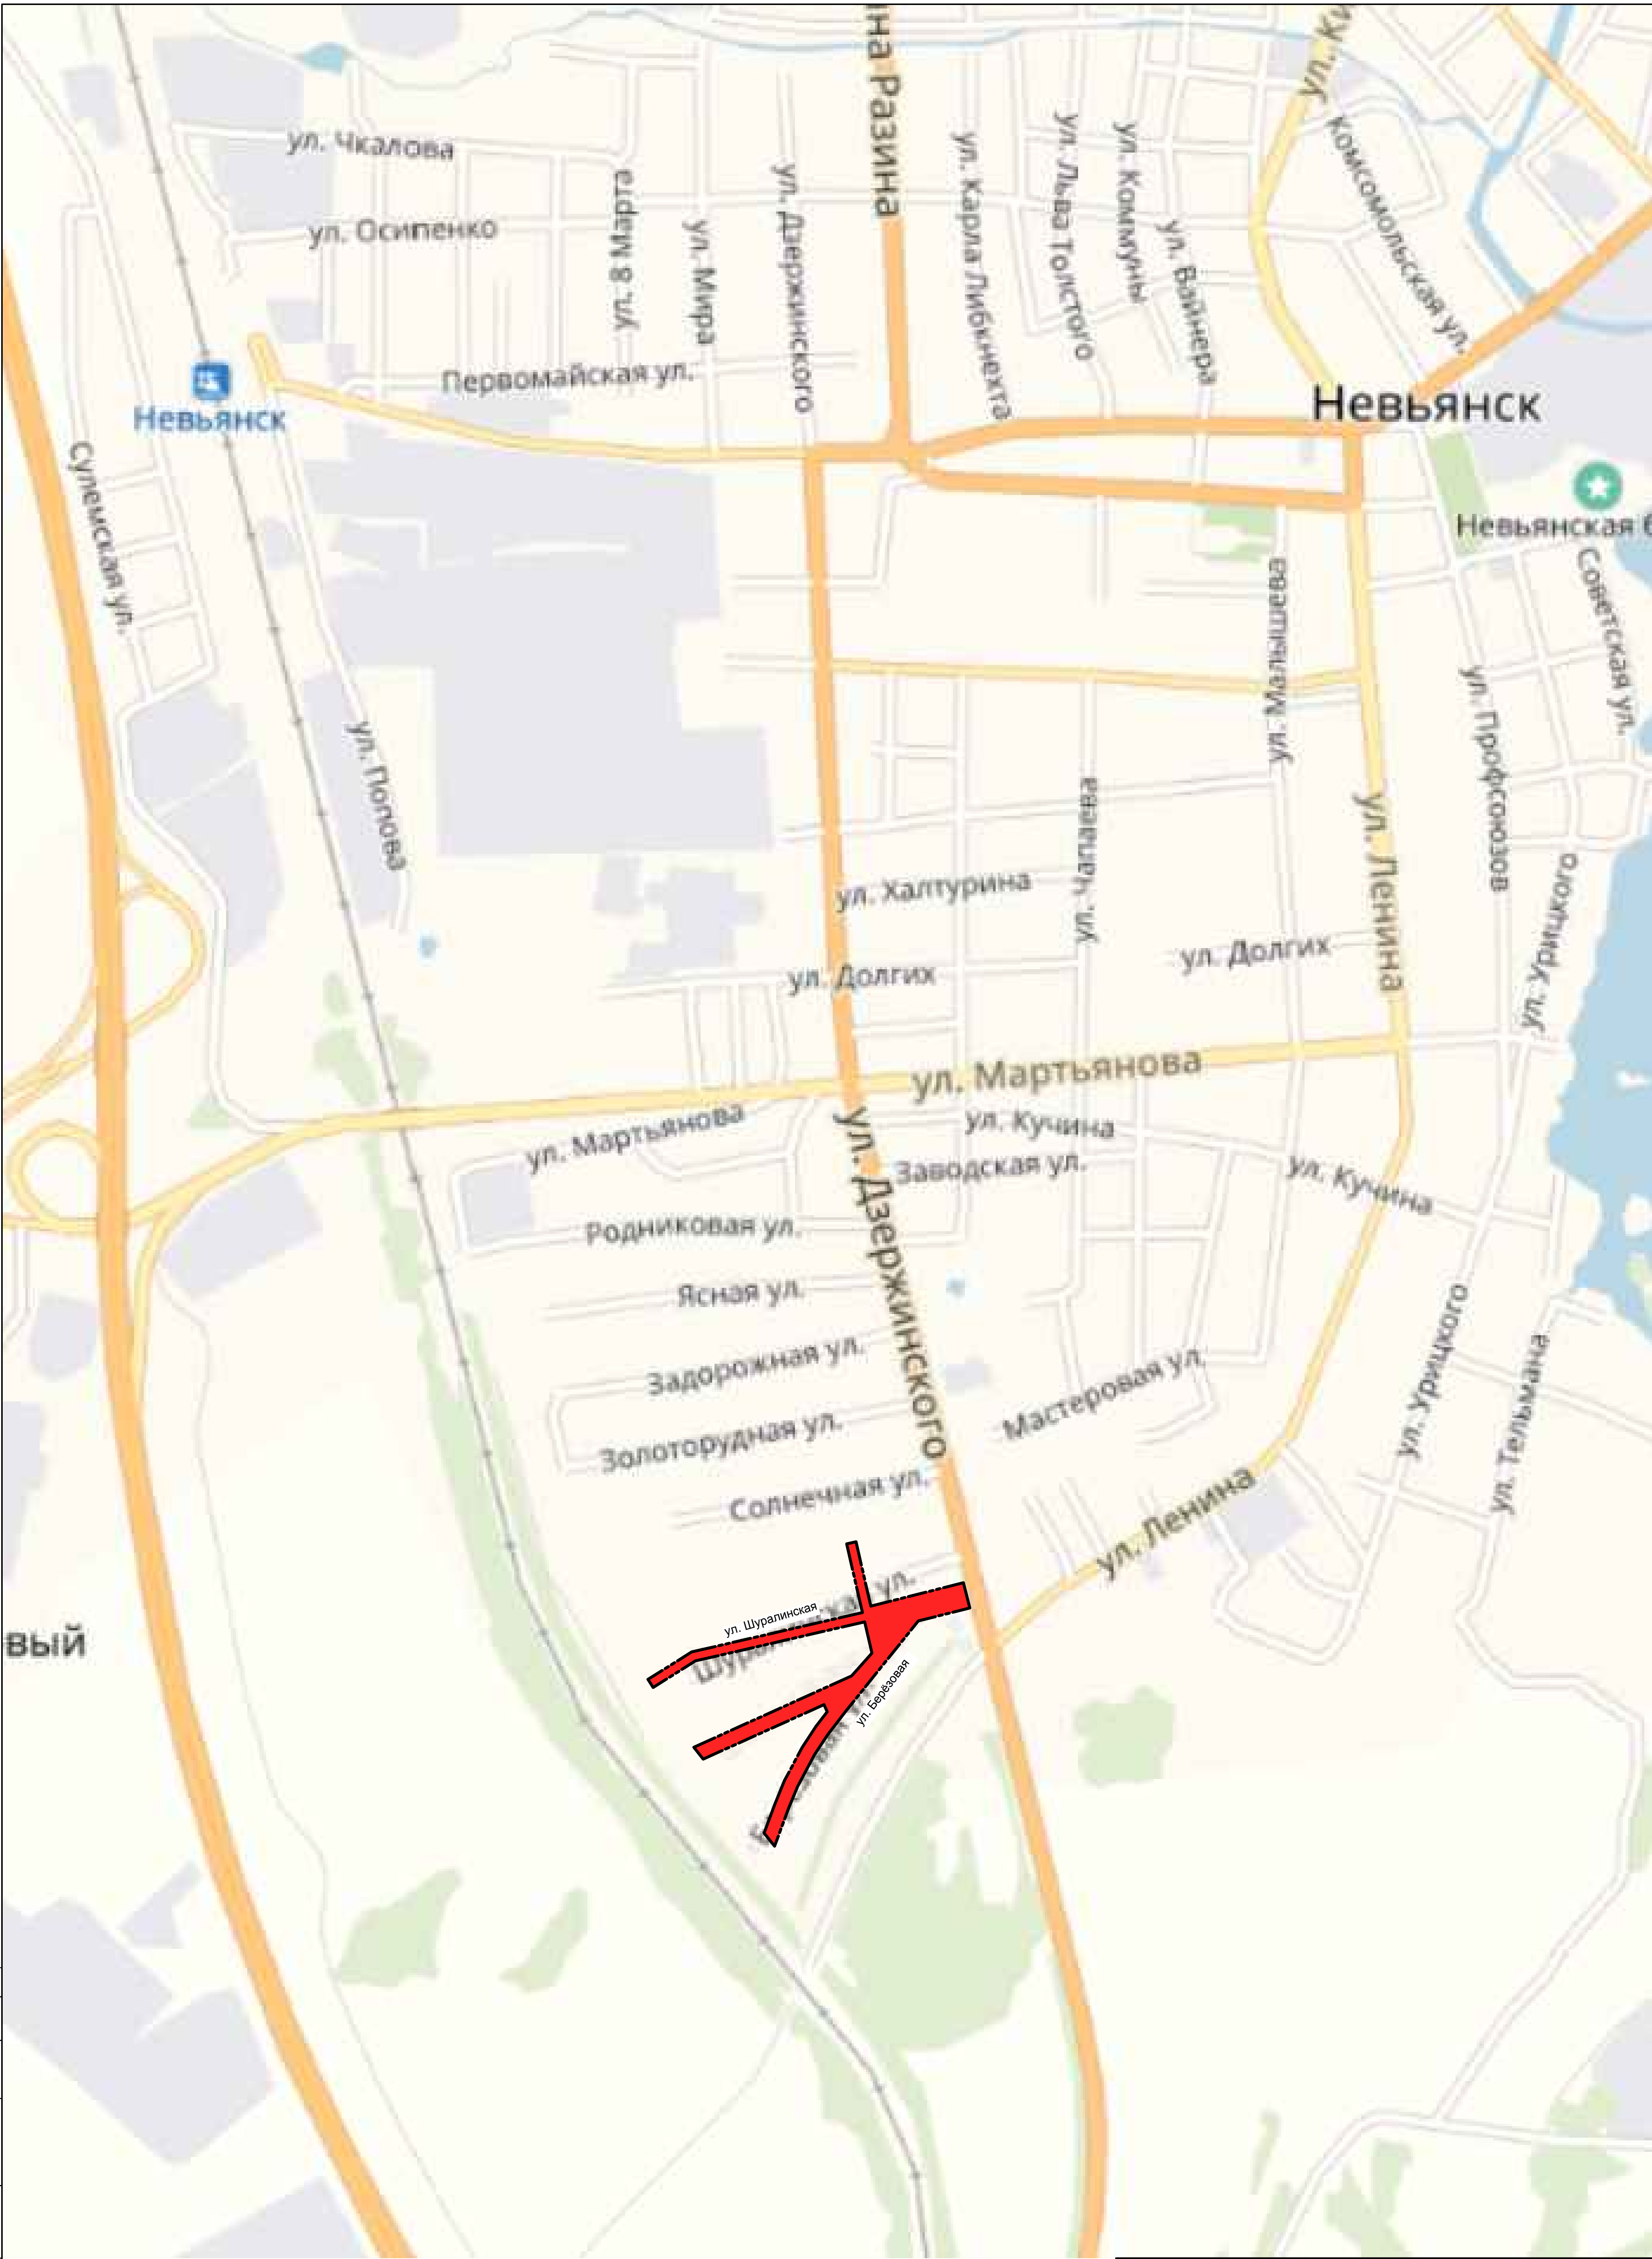

Условные обозначения

Граница проектирования

						МК № -ПП			
						Планировка территории линейного объекта : "Автомобильные дороги по улице Шуралинская и улице Березовая в городе Невьянске			
Изм.	К. уч.	Лист	№ док	Подп.	Дата	Администрация Невьянского городского округа	Стадия	Лист	Листов
Разраб.	Казыева			<i>Казыева</i>	12.18		ПП	2.1	
Проверил					12.18				
Н.контр.					12.18				
ГИП					12.18				
ГАП					12.18	2.1 Схема расположения элементов планировочной структуры (территорий, занятых линейными объектами и (или) предназначенных для размещения линейных объектов)			ООО «РЕГИОНГЕОПРОЕКТ»