


Создано
Исполнено
Проверено
Инженер
Подпись и дата
Вариант

Условные обозначения

- Границы территории, в отношении которой осуществляется подготовка проекта планировки
- Зона планируемого размещения линейных объектов
- o Номер характерных точек

Схема расположения листов

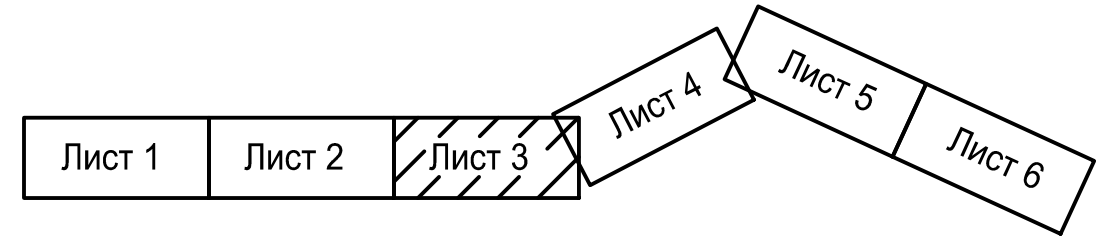

				МК № 01623000198190000230001			
				Документация по планировке территории линейного объекта "Газопровод к селу Шурала, Невьянского района Свердловской области"			
Изм.	К. уч.	Лист	№ док.	Подп.	Дата		
	Разраб.	Казыева		<i>Казыева</i>	08.19		
						Основная часть	
Проверил						Стадия	Лист
Н.контр.						ПП	2.3
ГИП						ООО «РЕГИОНГЕОПРОЕКТ»	
ГАП						Чертеж границ зон планируемого размещения линейных объектов М 1:1000	