


М 1:500 Схема расположения земельного участка на кадастровом плане территории

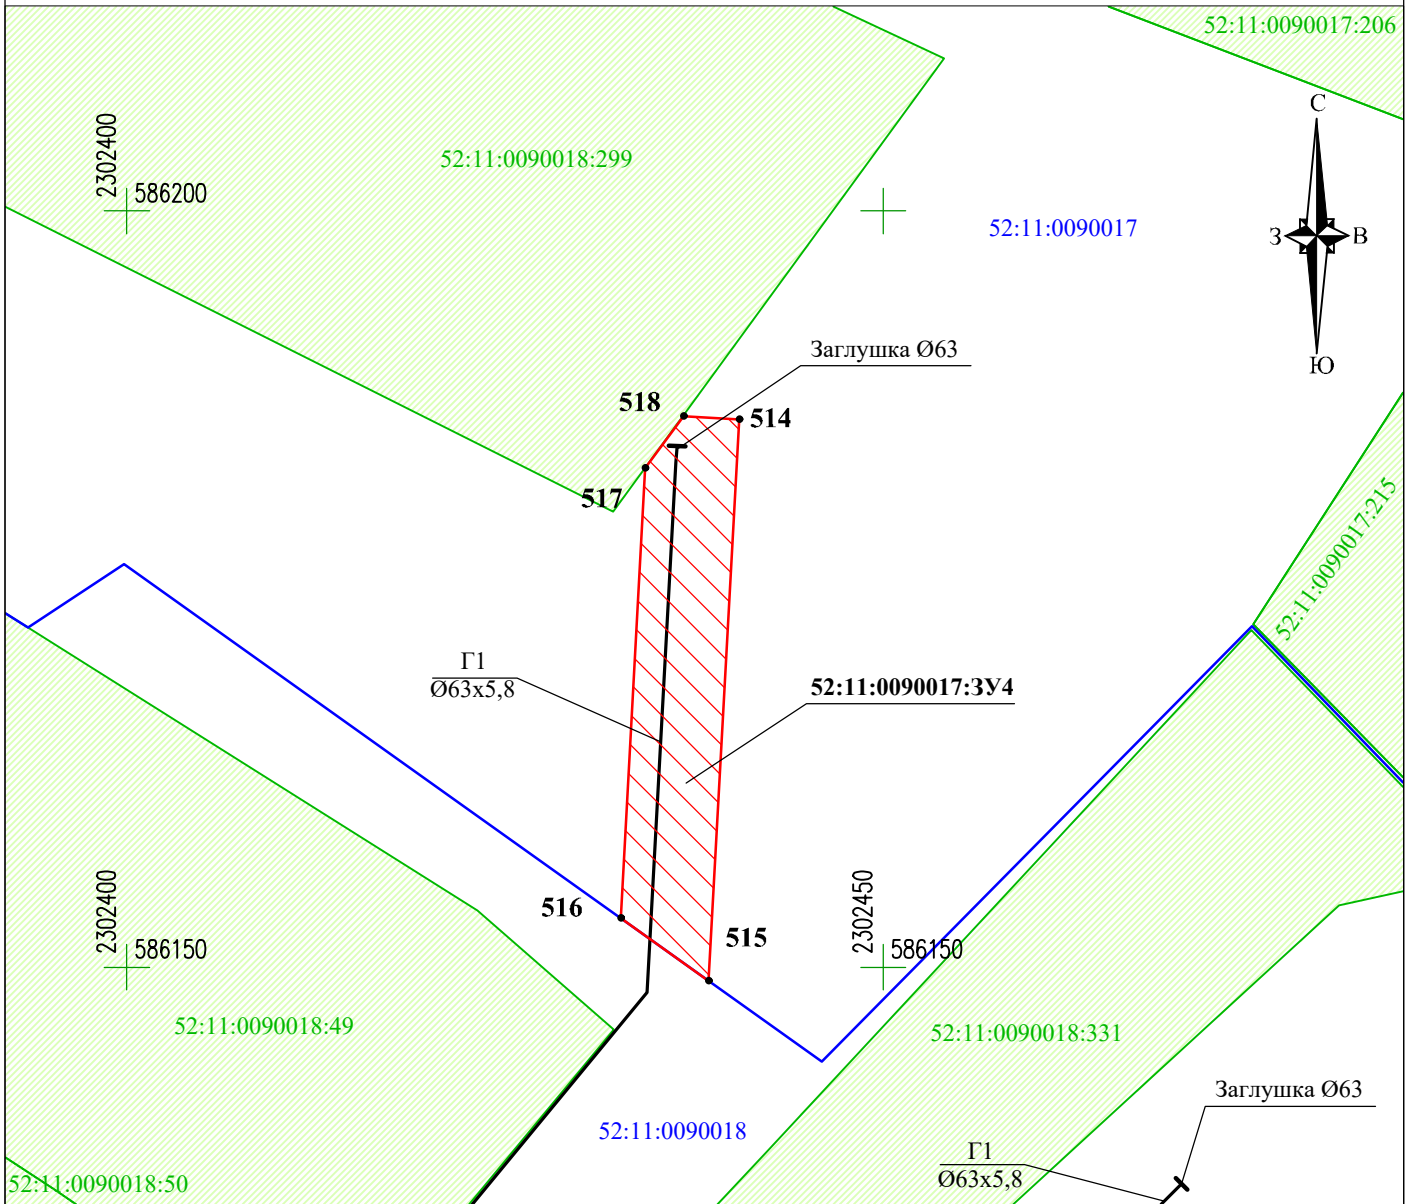

Примечание:

1. Местоположение образуемого земельного участка: Нижегородская область, Воскресенский район, д. Чухломка, ул. Зеленая, примерно в 8 м на юг от д. 1А по ул. Зеленая, участок 4.
2. Вид разрешенного использования: Коммунальное обслуживание (3.1).
3. Категория земель: Земли населённых пунктов.
4. Система координат: МСК-52.

Условные обозначения:

- 52:11:0090017 - граница и номер кадастрового квартала;
- 52:11:0090018:49 - граница и номер земельных участков в соответствии со сведениями ЕГРН;
- 52:11:0090017:3У4 - граница и обозначение образуемого земельного участка;
- 1. - поворотные точки границ сформированного земельного участка;
- трасса проектируемого газопровода;
- заглушка.

Условный номер земельного участка - 52:11:0090017:3У4		
Площадь земельного участка - 208 кв.м		
Обозначение характерных точек границ	Координаты, м	
	X	Y
514	586186.21	2302440.46
515	586149.11	2302438.44
516	586153.24	2302432.65
517	586183.01	2302434.28
518	586186.43	2302436.78
514	586186.21	2302440.46

				<i>Проект планировки и межевания территории, предназначенной для строительства линейного объекта: «Распределительный газопровод высокого и низкого давления и газопроводы - вводы к жилым домам д. Чухломка Воскресенского района Нижегородской области»</i>			
Должность	Фамилия И.О.	Подпись	Дата	Схема расположения земельного участка обосновывающая часть проекта	стадия	ЛИСТ	ЛИСТОВ
Директор	Синицына А.А.		12.17		ППиПМТ	4-4	9
Выполнил	Гуляева Е.П.		12.17				
Проверил	Вороничева Н.С.		12.17				
Геодезист	Молочков М.А.		12.17				
				М 1:500	<i>Общество с ограниченной ответственностью "ТермоБриз"</i>		