



Место врезки в сущ. г-д
высокого давления
Ø219, увязано с ИТД № В-21
ПАО "Газпром
газораспределение
Нижний Новгород" филиал
в г. Бор согласно
ТУ № О-4-0576 БО/2016
от 13.10.2016г., к.тр.

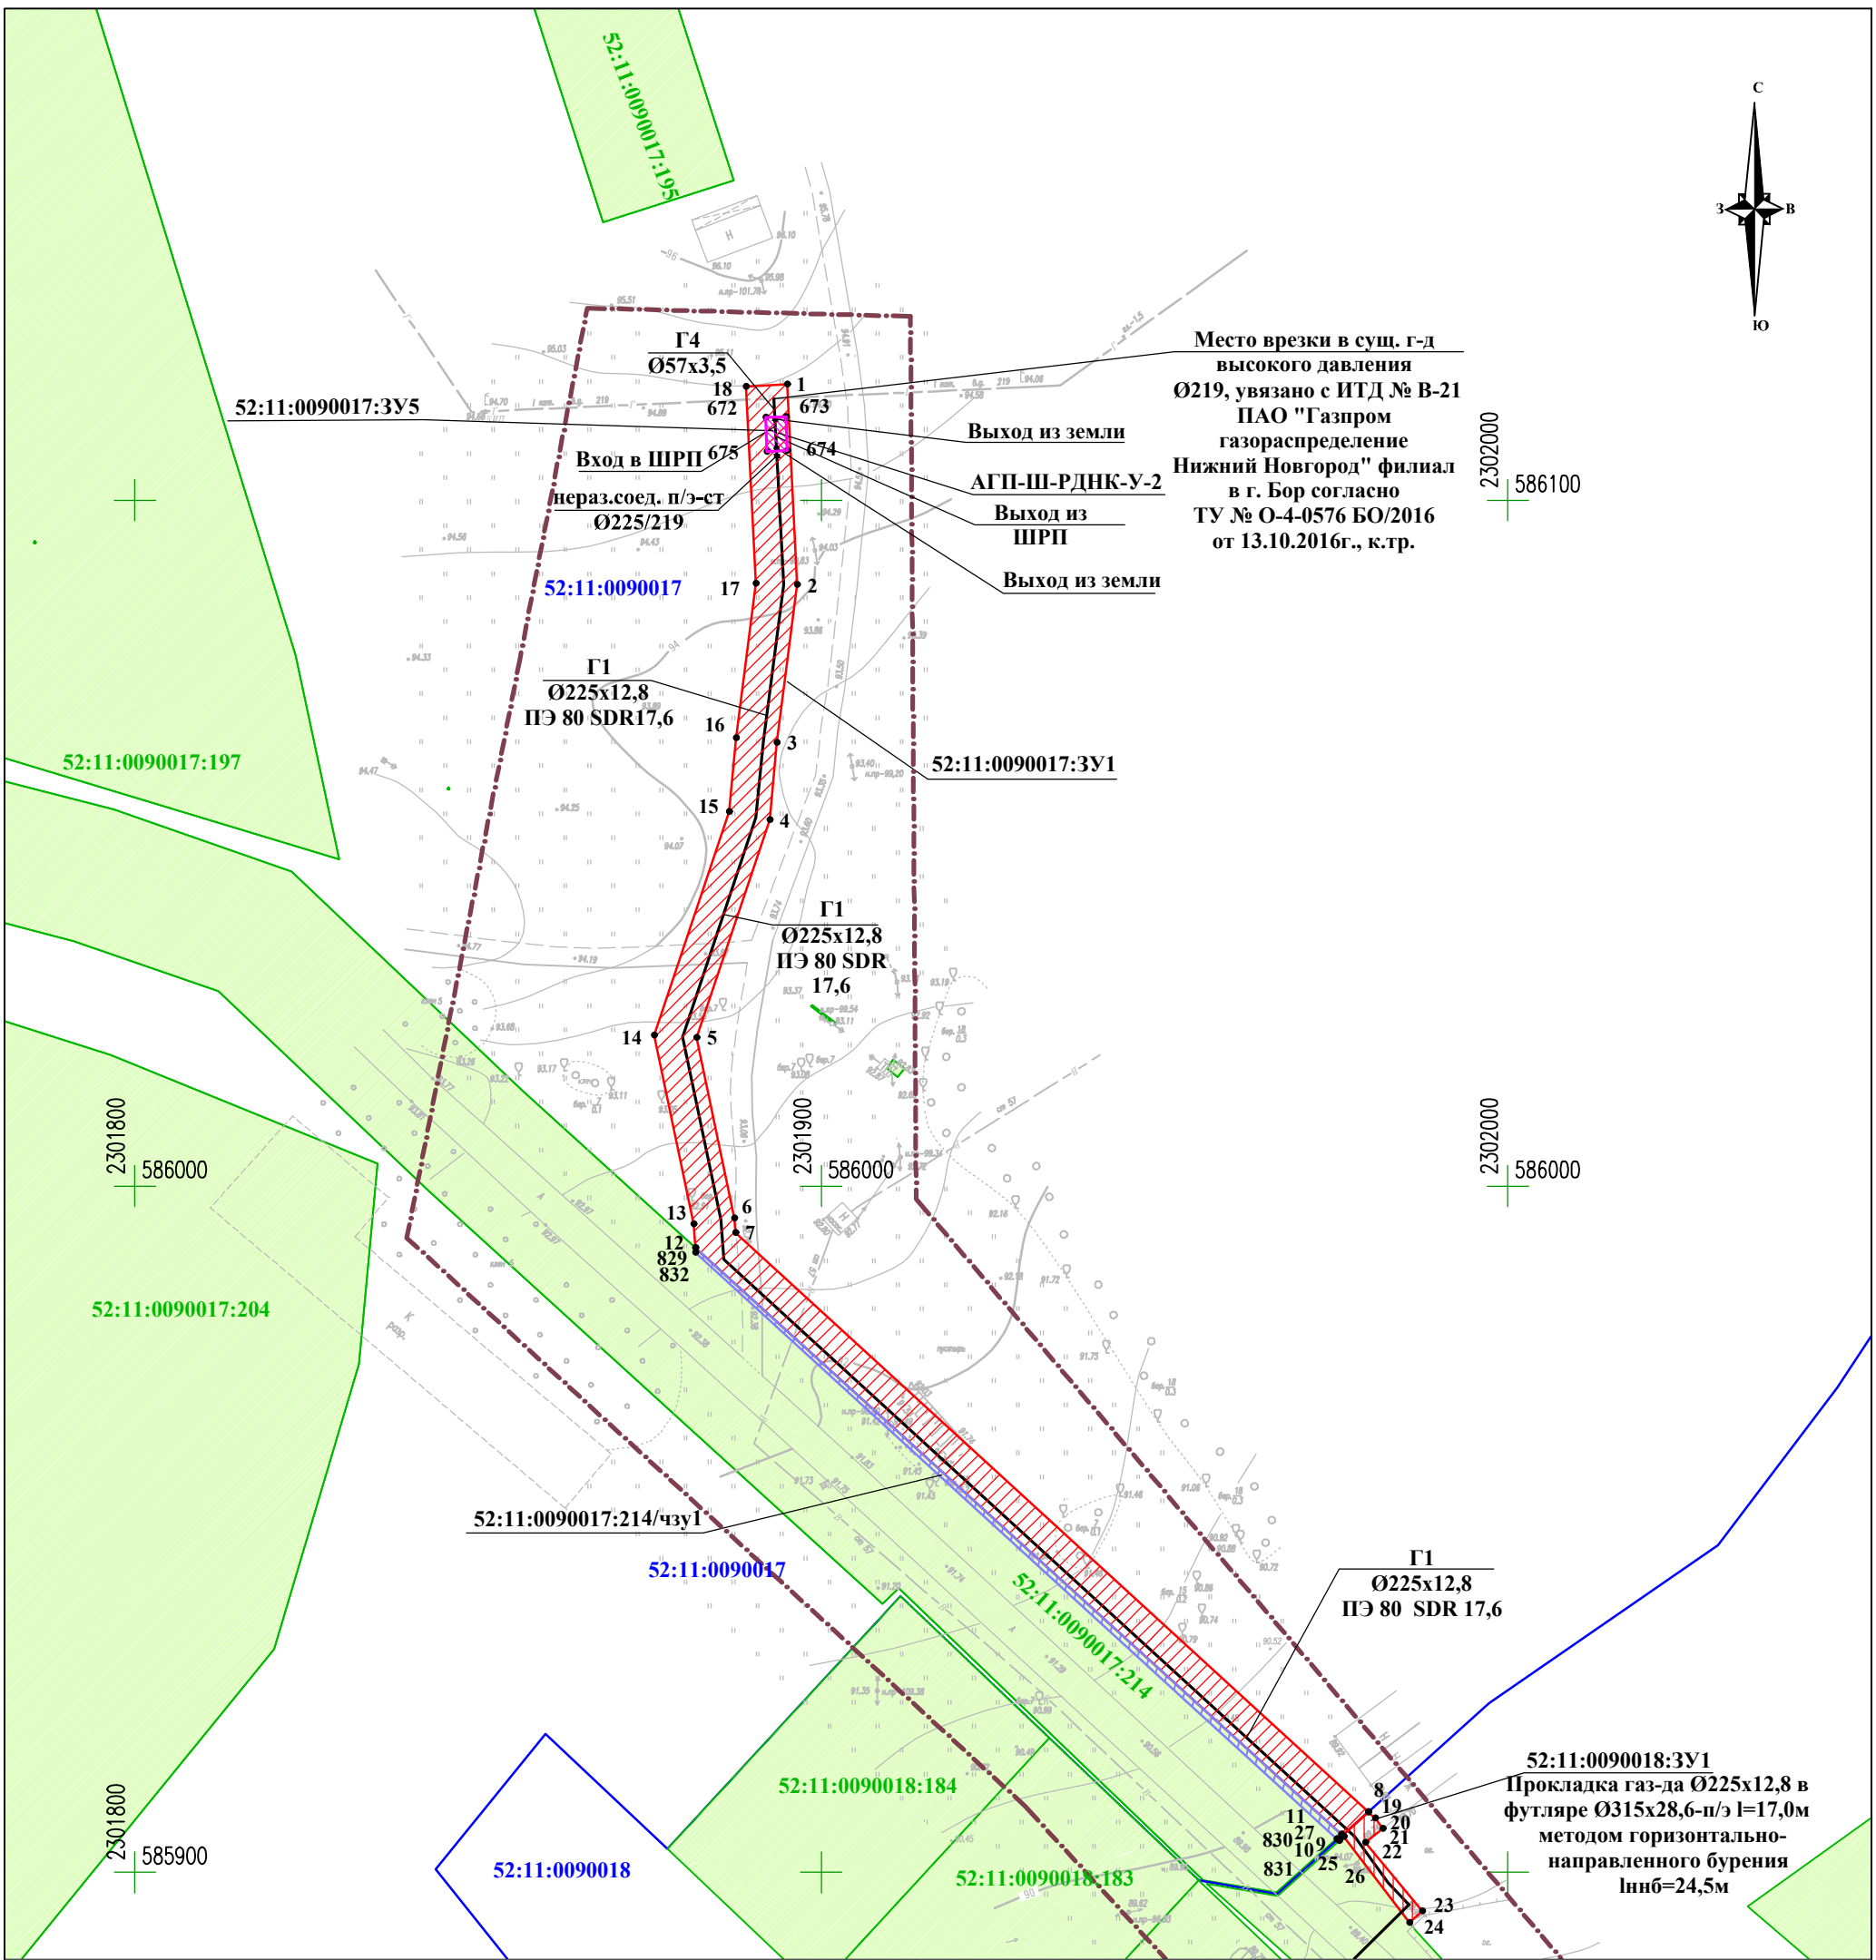

Линия совмещения с листом 2
Схема расположения листов

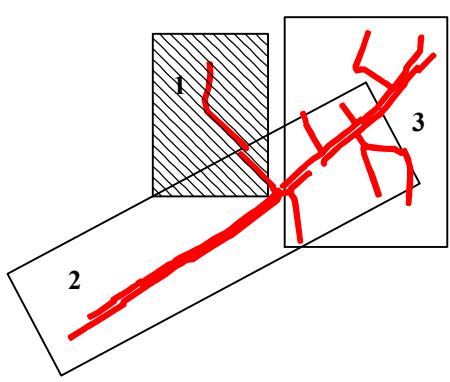

Система координат: МСК-52

Условные обозначения:

- - - - - - граница разработки проекта планировки и межевания территории;
- — — — — - граница кадастрового квартала;
- 52:11:0090017 - обозначение кадастрового квартала;
- 52:11:0090018:184 - обозначение земельных участков в соответствии со сведениями ЕГРН;
- земельные участки в соответствии со сведениями ЕГРН;
- трасса проектируемого газопровода высокого и низкого давления;
- границы и обозначение сформированных земельных участков под временный отвод на период строительства газопровода;
- границы и обозначение частей земельных участков, сформированных под временный отвод на период строительства газопровода;
- границы и обозначение сформированных земельных участков под постоянный отвод для эксплуатации ШРП;
- границы и обозначение сформированных земельных участков под постоянный отвод для эксплуатации ШРП;
- 1 • - поворотные точки границ сформированного земельного участка;
- - ШРП;
- | - заглушка;
- - опуск в землю;
- - неразъемное соединение.

Должность	Фамилия И.О.	Подпись	Дата
Директор	Синицына А.А.		12.17
Выполнил	Гуляева Е.П.		12.17
Проверил	Вороничева Н.С.		12.17
Геодезист	Молочков М.А.		12.17

Проект планировки и межевания территории, предназначенной для строительства линейного объекта: «Распределительный газопровод высокого и низкого давления и газопроводы - вводы к жилым домам д. Чухломка Воскресенского района Нижегородской области»

Чертеж планировки территории основная (утверждаемая) часть проекта	стадия	ЛИСТ	ЛИСТОВ
	ППиПМТ	3-1	3

М 1:1000

Общество с ограниченной
ответственностью
"ТермоБриз"