


Схема расположения элемента на части территории плана

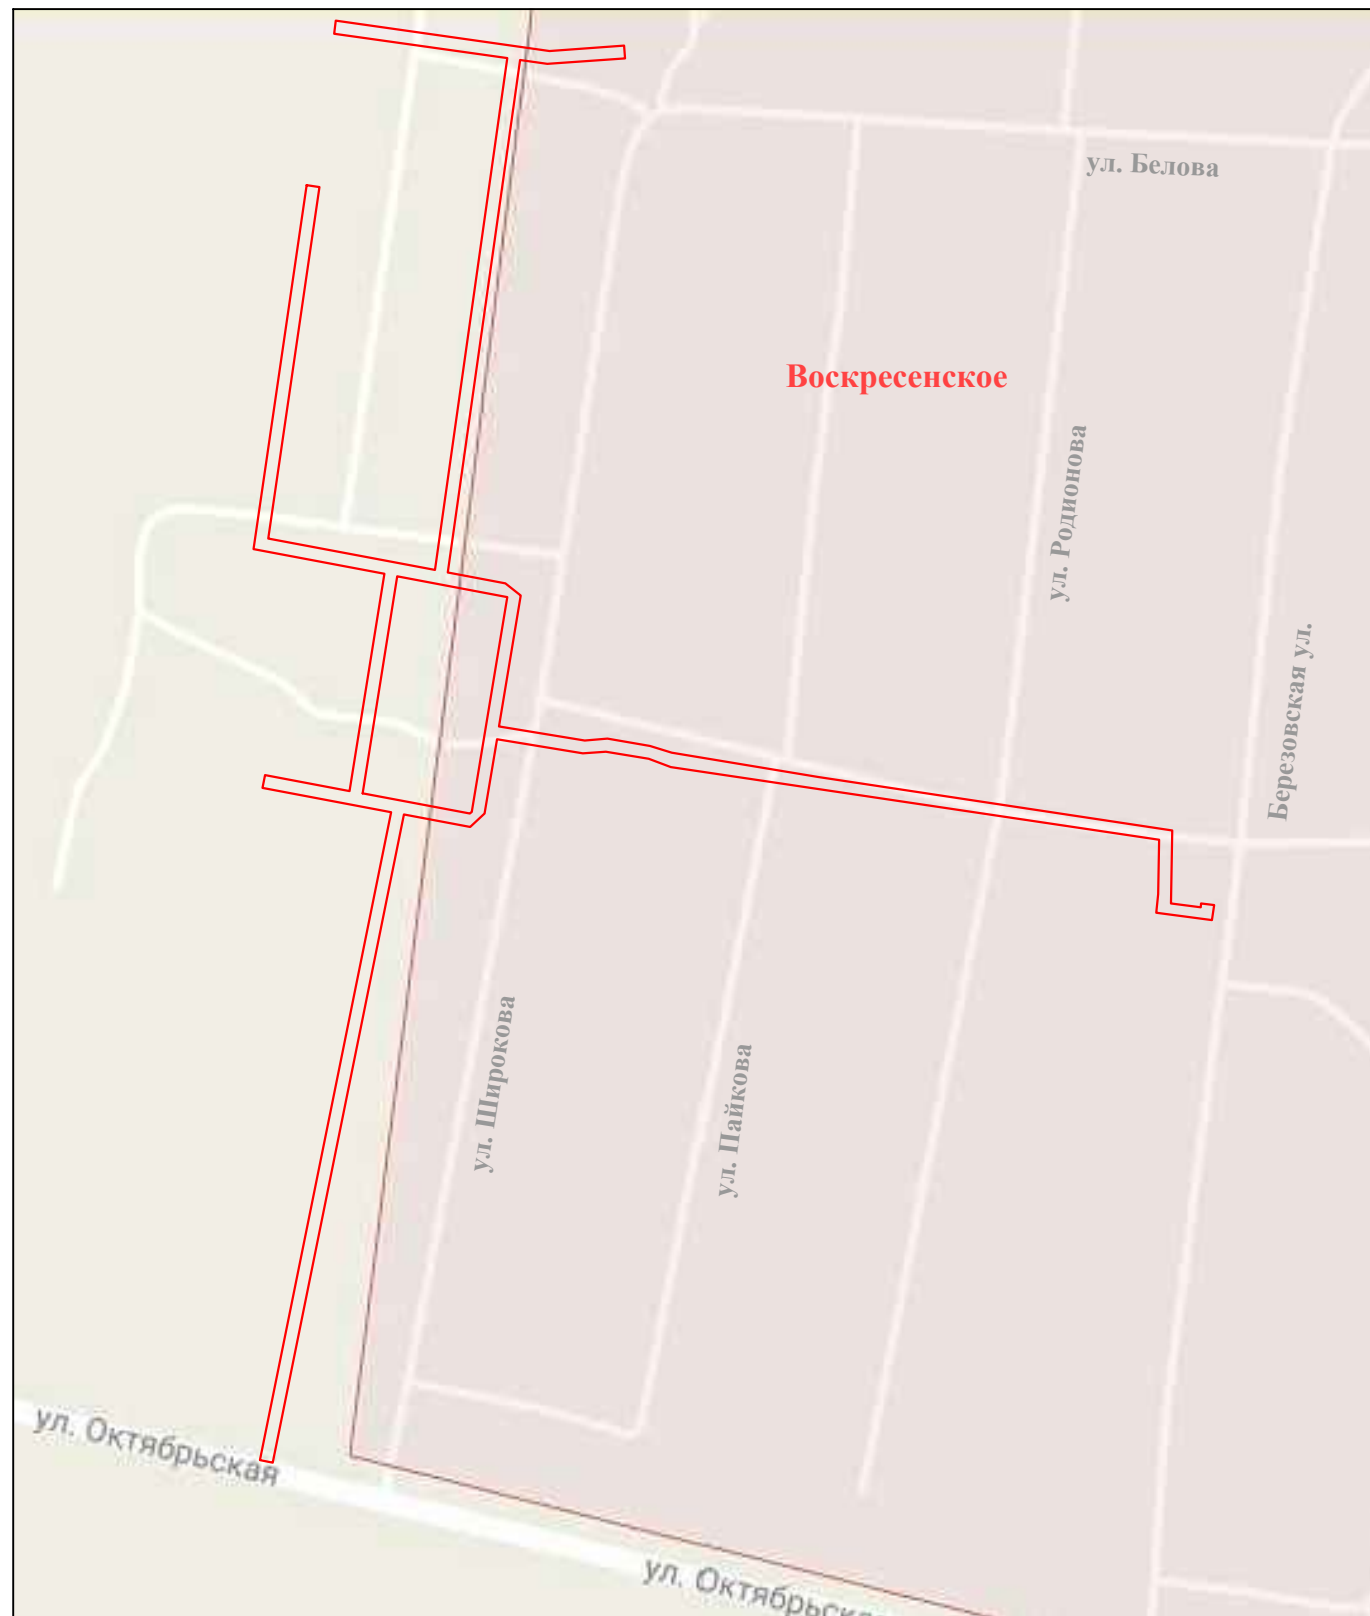


М 1:10 000

Условные обозначения

- - граница р. п. Воскресенское
- - граница разработки проекта планировки и межевания территории

Ситуационная схема (ситуационный план)

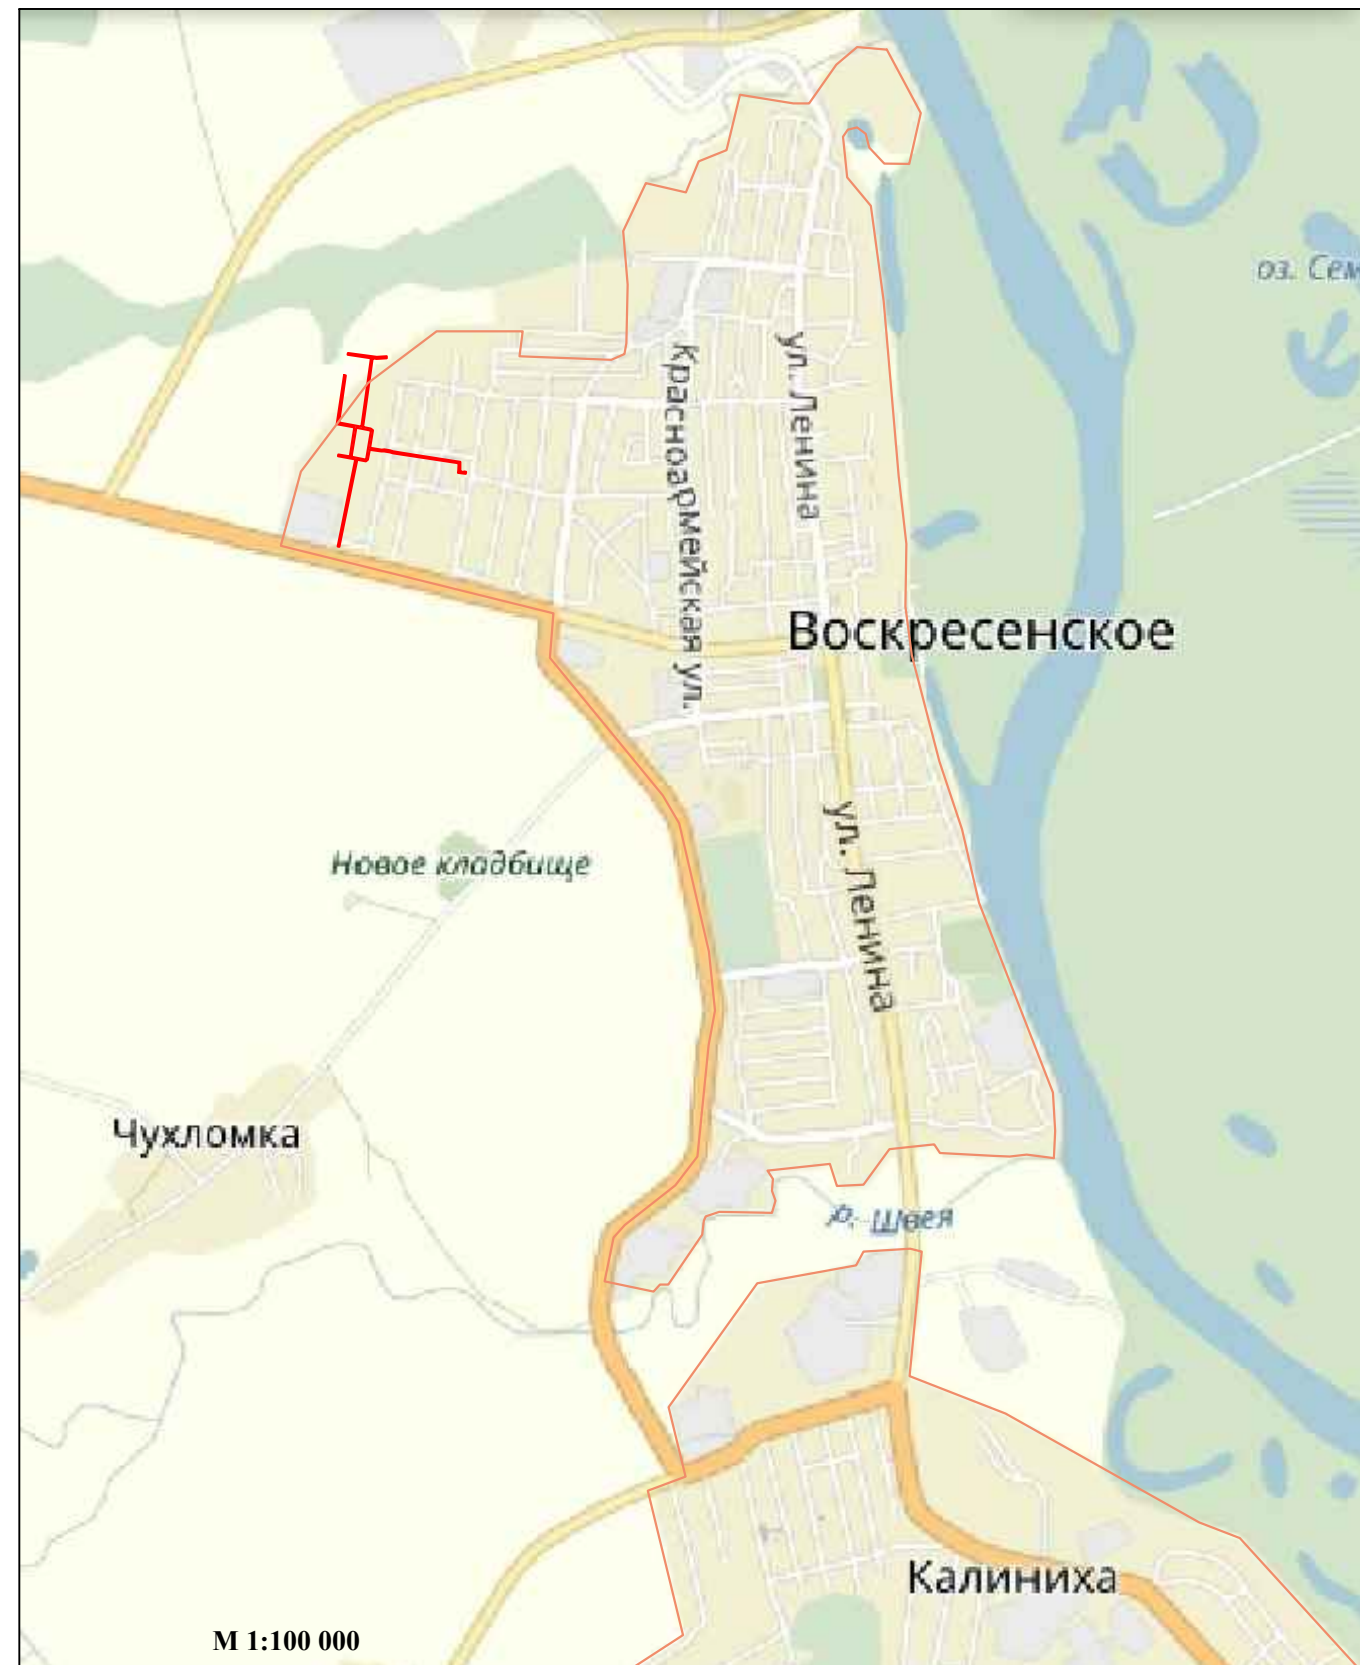

М 1:100 000

				<p>Проект планировки и межевания территории, предназначенной для строительства линейного объекта: «Распределительные газопроводы высокого и низкого давления ул. Горохова, ул. Марунова, ул. Родионова дома с 33-41 и ул. Дорожная д. 12, 13 мкр. «Северо-западный» р. п. Воскресенское, Нижегородской области»</p>			
Должность	Фамилия И.О.	Подпись	Дата	<p>Схема расположения элемента планировочной структуры <i>обновляющая часть проекта</i></p>	стадия	лист	листов
Директор	Синицына А.А.		07.16		<p>ППыПМТ</p>	<p>2.1-1</p>	<p>1</p>
Выполнил	Гуляева Е.П.		07.16				
Проверил	Вороничева Н.С.		07.16				
Геодезист	Молочков М.А.		07.16				
				<p>М 1:10000 М 1:100000</p>	<p>Общество с ограниченной ответственностью "ТермоБриз"</p>		