


**Условные обозначения:**

- - граница кадастрового квартала
- 52:11:0090009 - обозначение кадастрового квартала
- 52:11:00090009:266 - обозначение земельных участков в соответствии со сведениями ГКН
- земельные участки в соответствии со сведениями ГКН
- трасса проектируемого газопровода высокого и низкого давления
- охранная зона проектируемого газопровода высокого и низкого давления
- граница топографической съемки
- полоса отвода земель на время строительства газопровода высокого и низкого давления
- ↔ - воздушная линия электропередач ВЛ-0,4кВ
- В— - существующий водопровод
- Г— - существующий газопровод
- - кабель связи
- ↔ - воздушная линия электропередач ВЛ-10кВ
- граница разработки проекта планировки и межевания территории

**Схема расположения листов:**

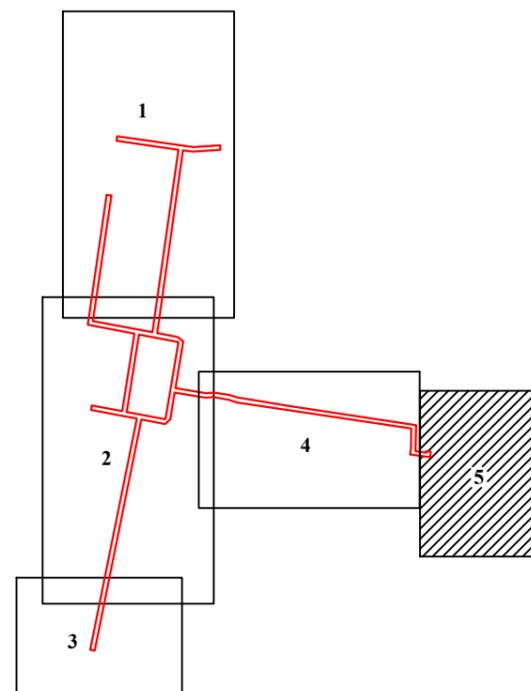

Система координат - Местная СК

						Проект планировки и межевания территории, предназначенной для строительства линейного объекта: «Распределительные газопроводы высокого и низкого давления ул. Горохова, ул. Марунова, ул. Родионова дома с 33-41 и ул. Дорожная д. 12, 13 мкр. «Северо-западный» р. п. Воскресенское, Нижегородской области»			
Должность	Фамилия И.О.	Подпись	Дата	<b>Чертеж планировки территории</b> основная (утверждаемая) часть проекта		стадия	ЛИСТ	ЛИСТОВ	
Директор	Синицына А.А.		07.16			ППМПТ	1-5	5	
Выполнил	Гуляева Е.П.		07.16						
Проверил	Вороничева Н.С.		07.16						
Геодезист	Молочков М.А.		07.16	<b>М 1:500</b>		Общество с ограниченной ответственностью "ТермоБриз"			