



Схема расположения элемента на части территории плана

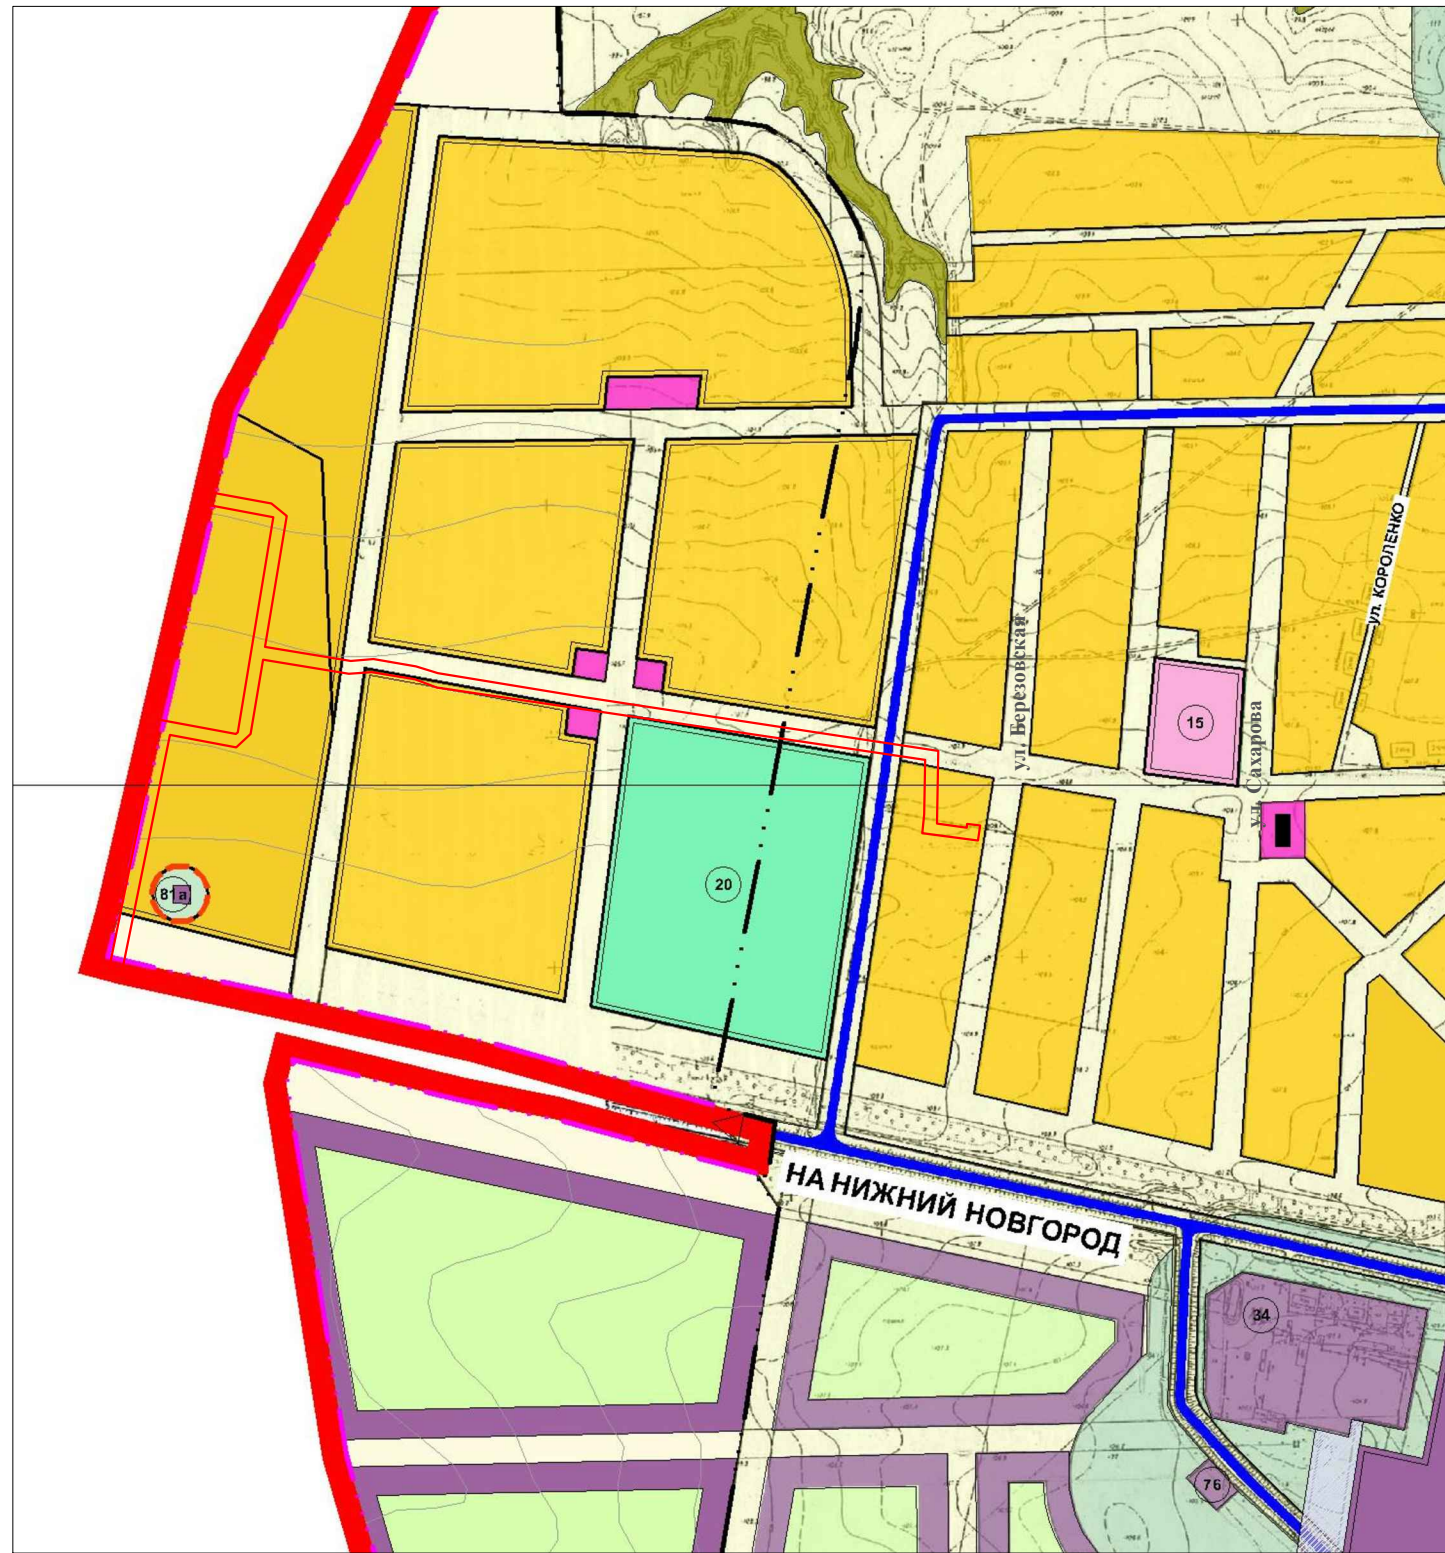

М 1:10 000

Ситуационная схема (ситуационный план)

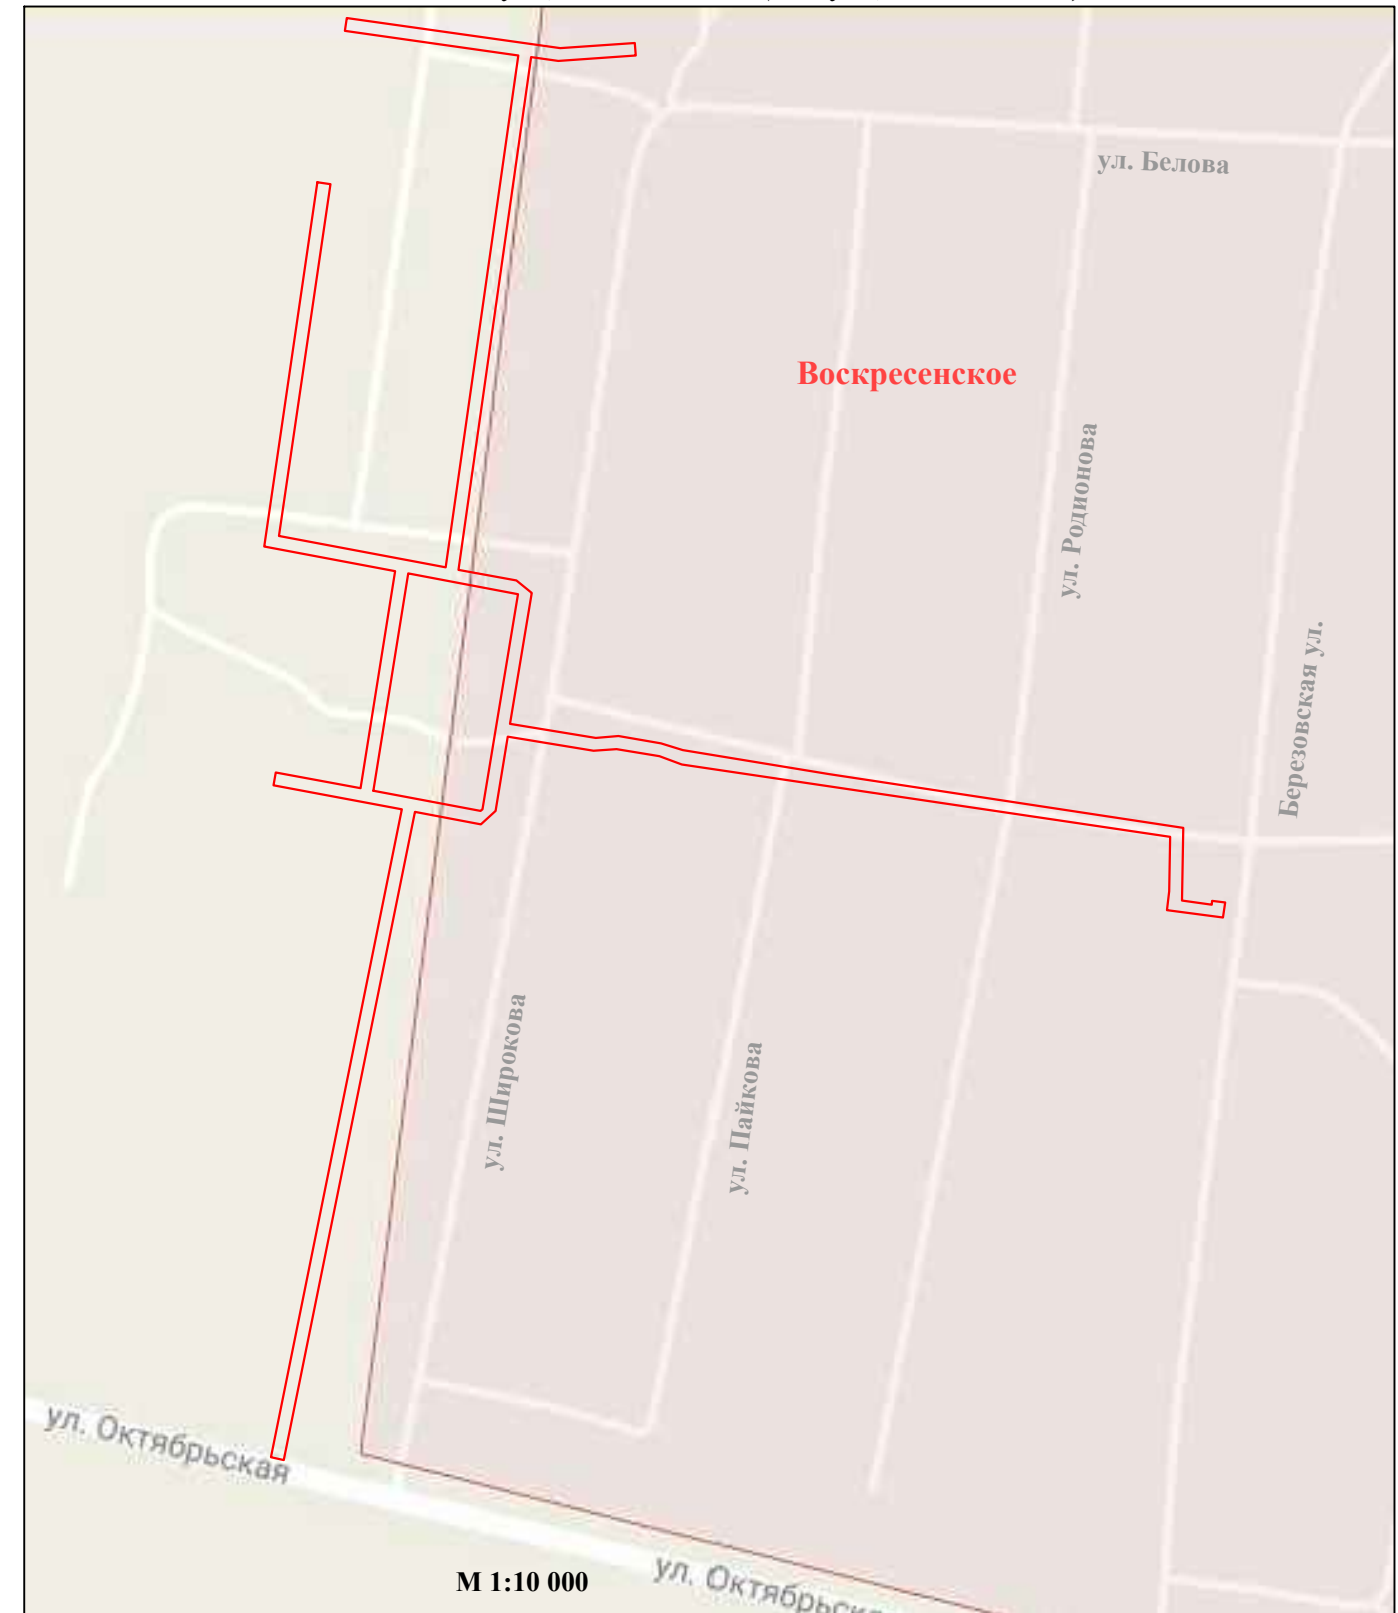

М 1:10 000

- - граница р. п. Воскресенское
- - граница разработки проекта планировки и межевания территории

УСЛОВНЫЕ ОБОЗНАЧЕНИЯ

Сущ. положение	Первая очередь	Расчёт. срок
—	—	—
—	—	—
—	—	—
—	—	—

ГРАНИЦА МУНИЦИПАЛЬНОГО ОБРАЗОВАНИЯ

ГРАНИЦА НАСЕЛЕННОГО ПУНКТА

<p>Проект планировки и межевания территории, предназначенной для строительства линейного объекта: «Распределительные газопроводы высокого и низкого давления ул. Горохова, ул. Марунова, ул. Родионова дома с 33-41 и ул. Дорожная д. 12, 13 мкр. «Северо-западный» р. п. Воскресенское, Нижегородской области»</p>				стадия	лист	листов
Должность	Фамилия И.О.	Подпись	Дата	ППМПТ	2.1-1	1
Директор	Синицына А.А.		07.16			
Выполнил	Гуляева Е.П.		07.16			
Проверил	Вороничева Н.С.		07.16			
Геодезист	Молочков М.А.		07.16	<p>Общество с ограниченной ответственностью "ТермоБриз"</p>		
<p>Схема расположения элемента планировочной структуры обосновывающая часть проекта</p>						
<p>М 1:10000 М 1:10000</p>						