



М 1:1000 Схема расположения земельного участка на кадастровом плане территории

Условный номер земельного участка - 52:11:0090018:3У3		141	585718.98	2302013.89	173	585428.68	2301571.12	
Площадь земельного участка - 4601 кв.м		142	585669.62	2301949.25	174	585433.69	2301568.04	
Обозначение характерных точек границ		143	585669.44	2301948.87	175	585438.03	2301574.86	
Координаты, м	X	Y		176	585451.98	2301596.72		
				177	585480.15	2301641.45		
116	585835.08	2302148.85	144	585670.55	2301947.99	178	585495.19	2301665.50
117	585829.50	2302151.34	145	585665.34	2301939.97	179	585502.32	2301666.43
118	585828.86	2302150.43	146	585665.23	2301940.05	180	585507.69	2301674.52
119	585828.35	2302146.95	147	585664.96	2301939.49	181	585545.73	2301731.87
120	585816.16	2302133.30	148	585646.90	2301909.50	182	585574.52	2301775.27
121	585817.71	2302132.11	149	585626.88	2301879.13	183	585584.78	2301790.37
122	585811.42	2302125.02	150	585615.20	2301861.23	184	585594.62	2301804.85
123	585809.87	2302126.25	151	585615.63	2301860.91	185	585602.61	2301816.60
124	585803.97	2302119.65	152	585607.01	2301846.94	186	585611.82	2301830.16
125	585804.17	2302119.44	153	585605.95	2301832.20	187	585613.03	2301846.91
126	585800.61	2302115.87	154	585597.64	2301819.97	188	585631.89	2301875.84
127	585791.52	2302105.70	155	585589.66	2301808.22	189	585651.97	2301906.30
128	585787.32	2302104.33	156	585579.82	2301793.75	190	585670.25	2301936.64
129	585784.90	2302100.59	157	585569.54	2301778.62	191	585674.77	2301946.10
130	585767.38	2302113.18	158	585554.73	2301756.29	192	585723.77	2302010.26
131	585749.92	2302116.57	159	585549.96	2301756.14	193	585763.72	2302063.32
132	585669.53	2302126.71	160	585552.25	2301752.47	194	585767.86	2302064.75
133	585667.16	2302120.96	161	585540.73	2301735.19	195	585783.58	2302081.92
134	585748.97	2302110.64	162	585502.69	2301677.84	196	585784.00	2302088.16
135	585764.95	2302107.54	163	585498.83	2301672.03	197	585785.01	2302089.71
136	585781.64	2302095.54	164	585491.61	2301671.08	198	585786.33	2302097.51
137	585778.12	2302090.11	165	585475.07	2301644.64	199	585795.65	2302109.12
138	585777.23	2302077.03	166	585466.07	2301630.36	200	585834.56	2302147.92
139	585774.39	2302073.35	167	585467.02	2301629.67	201	585834.59	2302148.15
140	585760.03	2302068.40	168	585446.58	2301597.77	116	585835.08	2302148.85
			169	585445.88	2301598.32			
			170	585433.30	2301578.61			
			171	585433.72	2301578.35			
			172	585429.85	2301572.61			

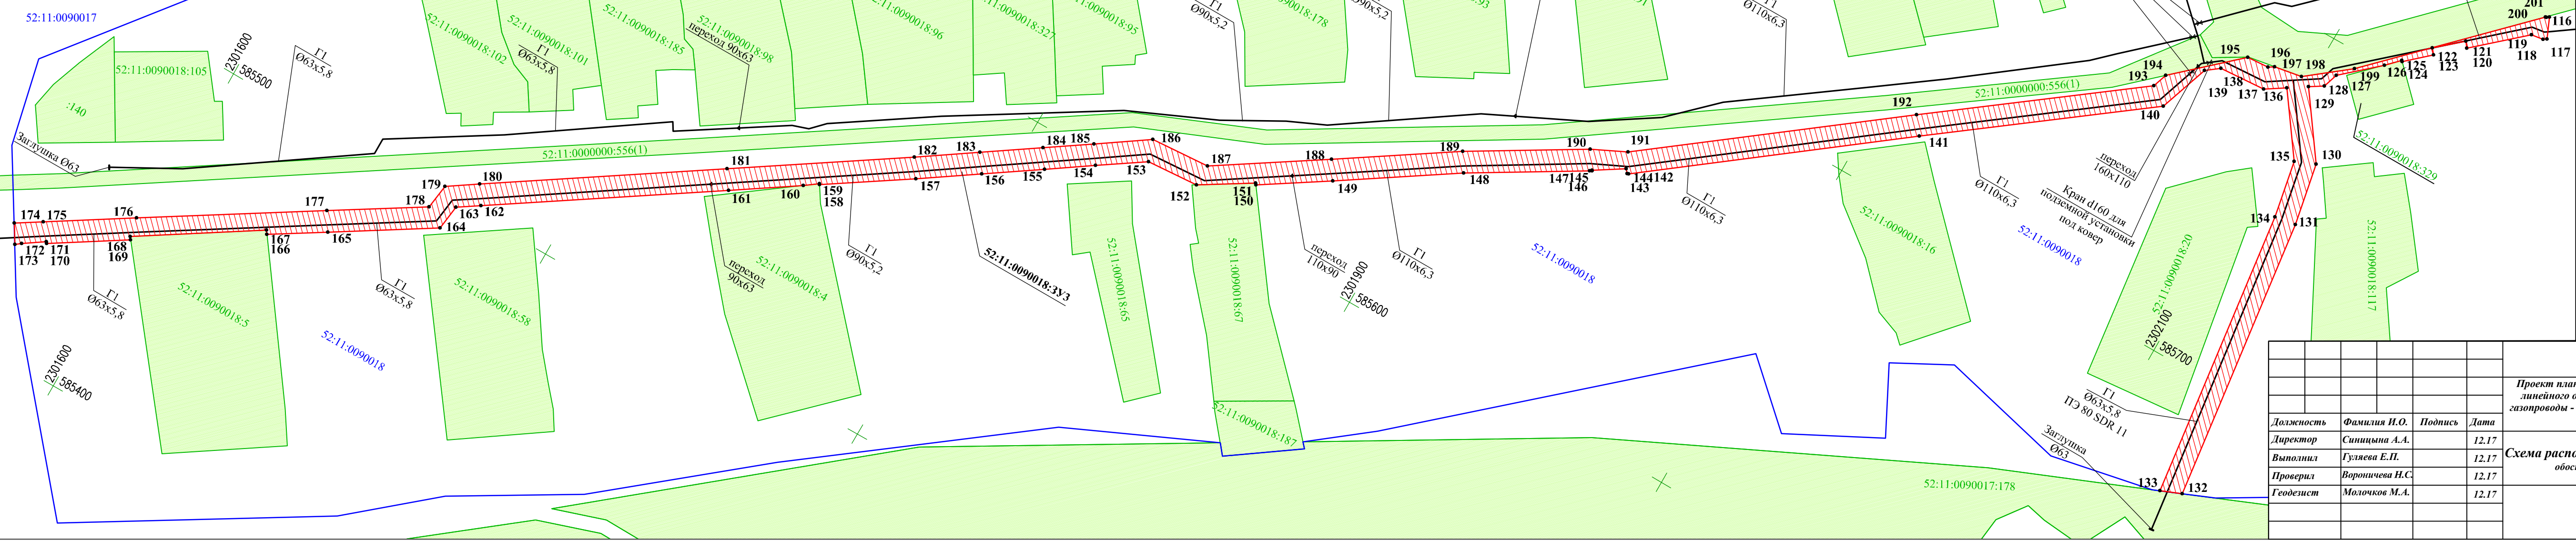

- Условные обозначения:**
- граница и номер кадастрового квартала;
 - граница и номер земельных участков в соответствии со сведениями ЕГРН;
 - граница и обозначение образуемого земельного участка;
 - поворотные точки границ сформированного земельного участка;
 - трасса проектируемого газопровода;
 - переход диаметра труб;
 - кран для подземной установки под ковер;
 - заглушка.

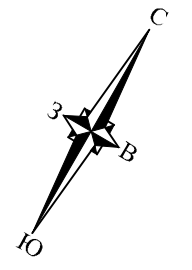

- Примечание:**
1. Местоположение образуемого земельного участка: Нижегородская область, Воскресенский район, д. Чухломка, ул. Зеленая, севернее домов 30-76 по ул. Зеленая, участок 7.
 2. Вид разрешенного использования: Коммунальное обслуживание (3.1).
 3. Категория земель: Земли населённых пунктов.
 4. Система координат: МСК-52.

Проект планировки и межевания территории, предназначенной для строительства линейного объекта: «Распределительный газопровод высокого и низкого давления и газопроводы - вводы к жилым домам д. Чухломка Воскресенского района Нижегородской области»				стадия	лист	листов
Схема расположения земельного участка обременяющая часть проекта				ППИПМТ	4-7	23
М 1:1000				Общество с ограниченной ответственностью "ТермоБриз"		
Должность	Фамилия И.О.	Подпись	Дата			
Директор	Сипицына А.А.		12.17			
Выполнил	Гуляева Е.П.		12.17			
Проверил	Вороничева Н.С.		12.17			
Геодезист	Молочков М.А.		12.17			