


М 1:500 Схема расположения земельного участка на кадастровом плане территории

Условный номер земельного участка - 52:11:0090018:3У4		
Площадь земельного участка - 476 кв.м		
Обозначение характерных точек границ	Координаты. м	
	X	Y
202	585856.29	2302138.52
203	585855.56	2302138.80
204	585848.03	2302139.54
205	585846.36	2302138.30
206	585839.95	2302130.22
207	585798.38	2302087.52
208	585797.15	2302083.63
209	585797.43	2302079.22
210	585798.92	2302077.73
211	585802.92	2302081.99
212	585803.67	2302084.35
213	585841.50	2302123.22
214	585852.29	2302136.59
215	585853.43	2302136.08
216	585855.72	2302137.80
202	585856.29	2302138.52

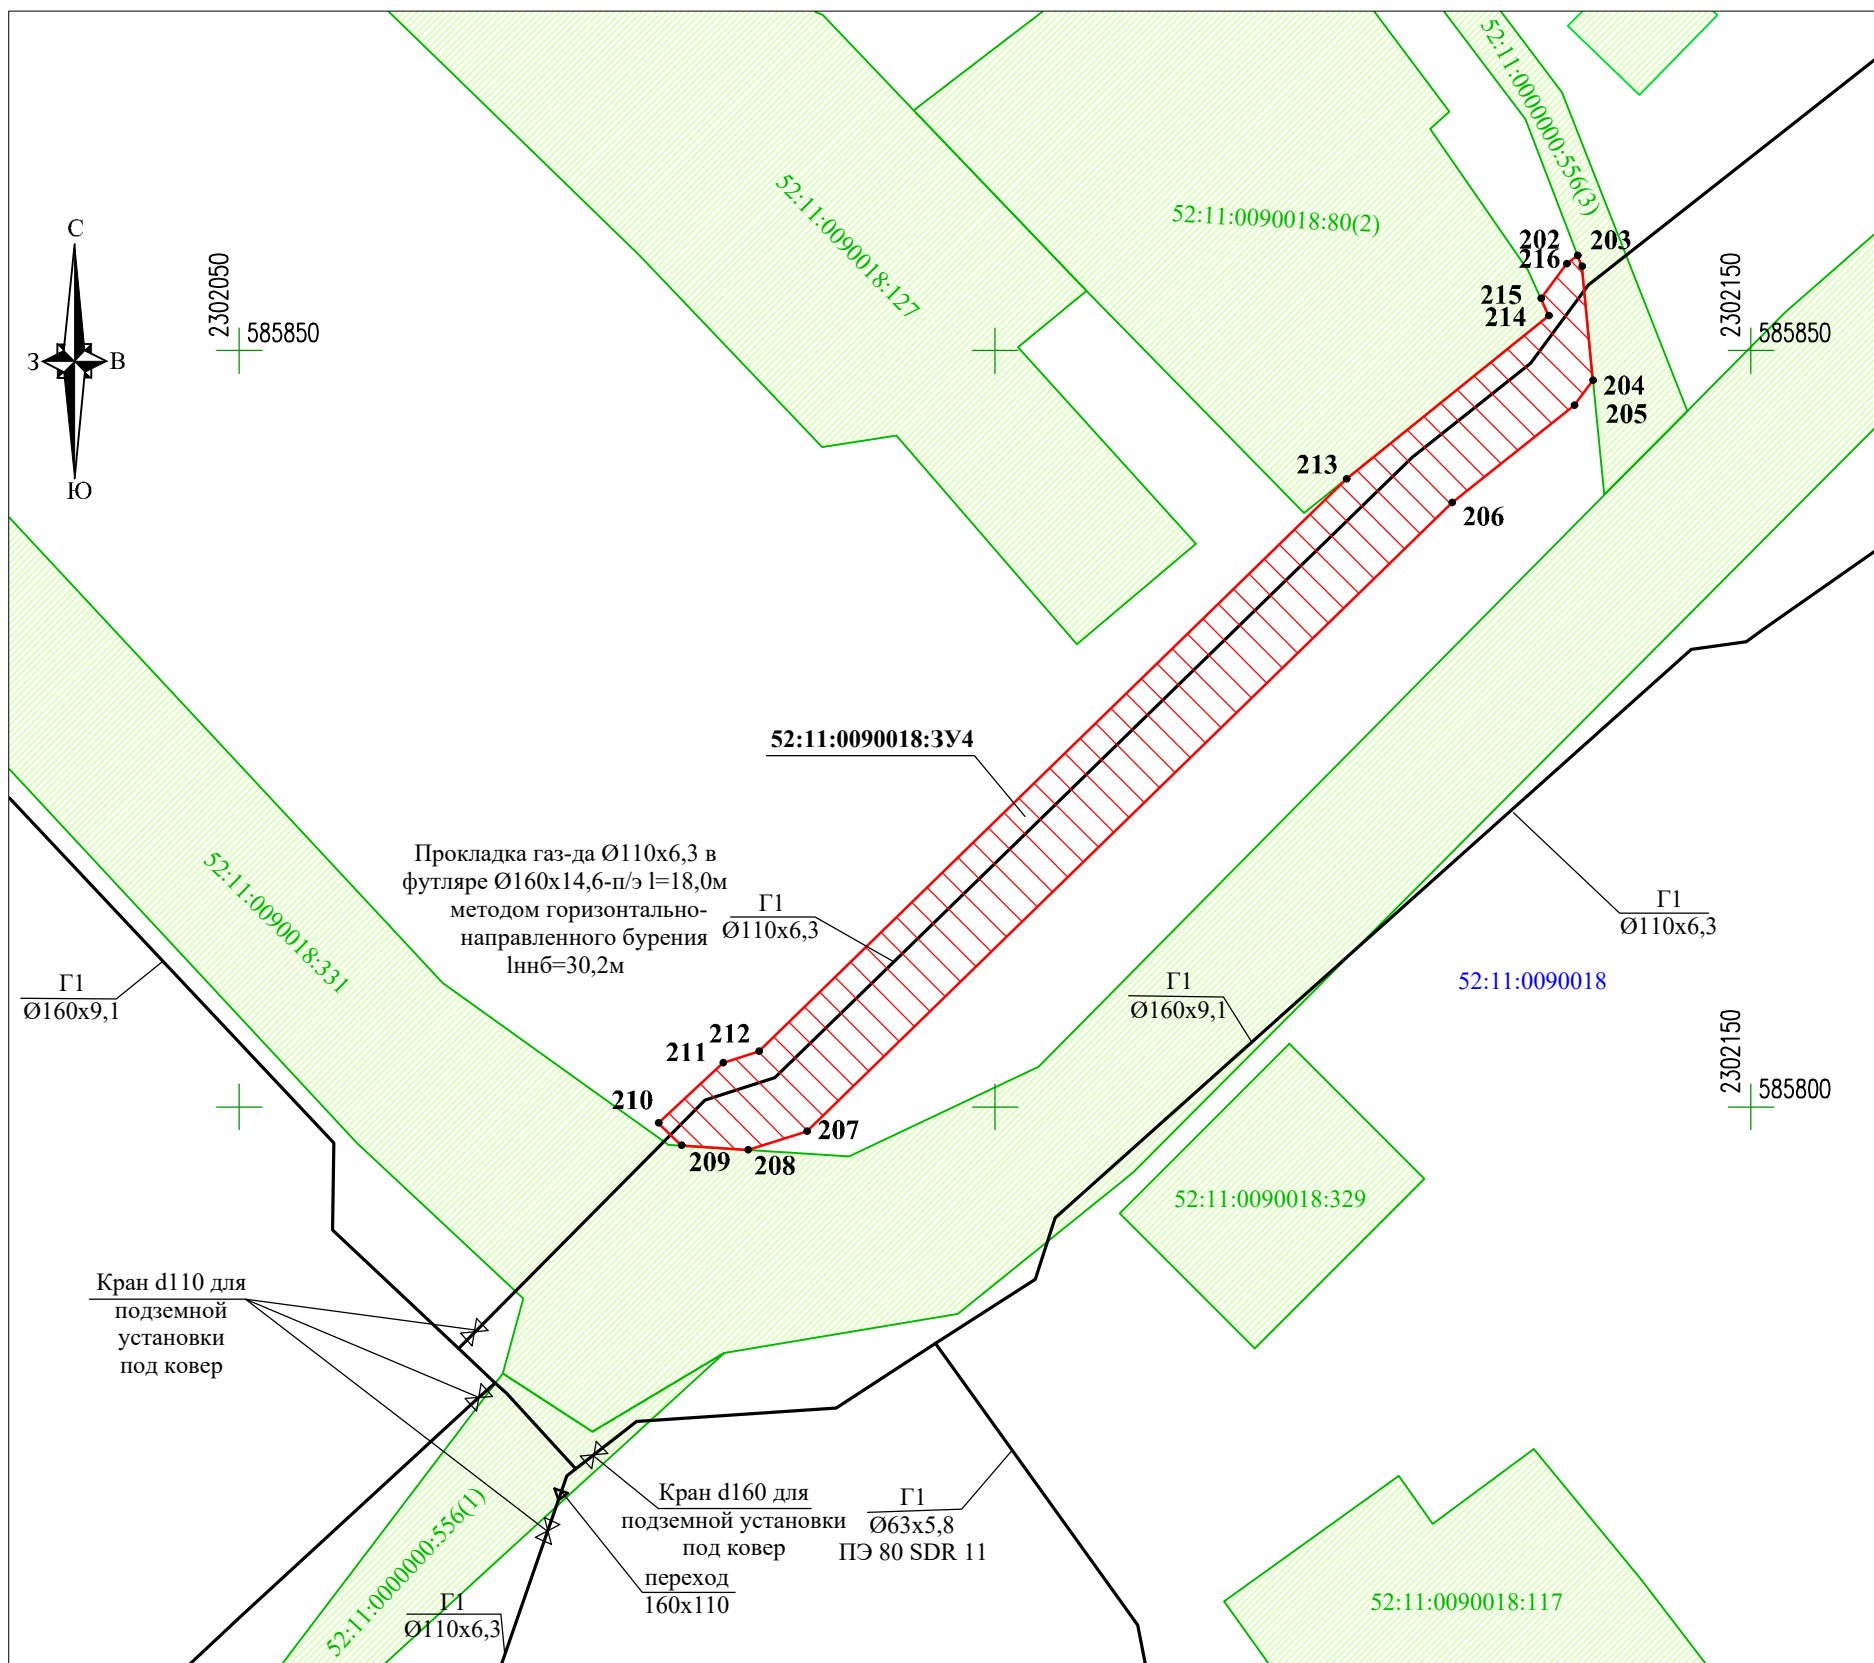

Примечание:
 1. Местоположение образуемого земельного участка:
 Нижегородская область, Воскресенский район, д. Чухломка, ул. Зеленая, примерно в 5 м на юг от д.51 по ул. Зеленая, участок 8.
 2. Вид разрешенного использования: Коммунальное обслуживание (3.1).
 3. Категория земель: Земли населённых пунктов.
 4. Система координат: МСК-52.

- Условные обозначения:**
- 52:11:0090018 - граница и номер кадастрового квартала;
 - 52:11:0090018:25 - граница и номер земельных участков в соответствии со сведениями ЕГРН;
 - 52:11:0090018:3У4 - граница и обозначение образуемого земельного участка;
 - 1• - поворотные точки границ сформированного земельного участка;
 - - трасса проектируемого газопровода;
 - ▶ - переход диаметра труб;
 - ⊗ - кран для подземной установки под ковер.

				<i>Проект планировки и межевания территории, предназначенной для строительства линейного объекта: «Распределительный газопровод высокого и низкого давления и газопроводы - вводы к жилым домам д. Чухломка Воскресенского района Нижегородской области»</i>			
Должность	Фамилия И.О.	Подпись	Дата	Схема расположения земельного участка <i>обосновывающая часть проекта</i>	стадия	ЛИСТ	ЛИСТОВ
Директор	Синицына А.А.	<i>[Подпись]</i>	12.17		ППыПМТ	4-8	23
Выполнил	Гуляева Е.П.	<i>[Подпись]</i>	12.17				
Проверил	Вороничева Н.С.	<i>[Подпись]</i>	12.17				
Геодезист	Молочков М.А.	<i>[Подпись]</i>	12.17				
				М 1:500	<i>Общество с ограниченной ответственностью "ТермоБриз"</i>		