


Линия совмещения с листом 2

Схема расположения листов:

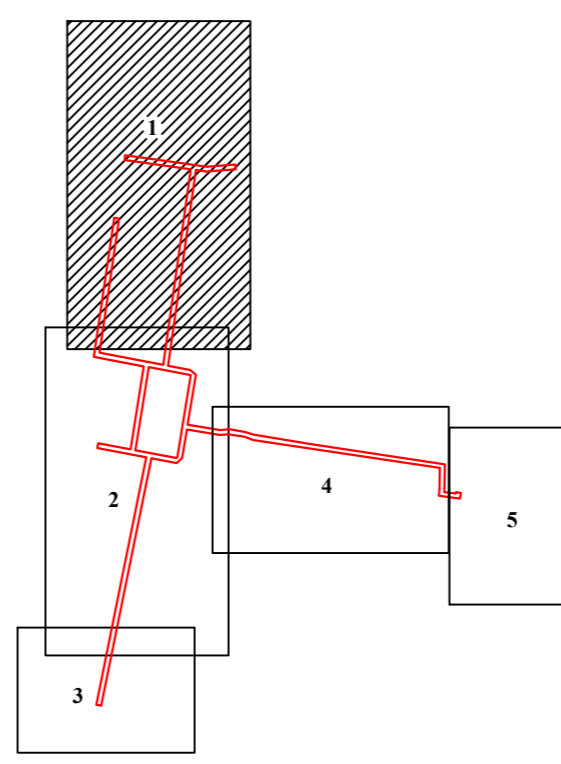

Условные обозначения:

- - граница кадастрового квартала
- S2:11:0090009** - обозначение кадастрового квартала
- S2:11:0090009:421 - обозначение земельных участков в соответствии со сведениями ГКН
- земельные участки в соответствии со сведениями ГКН
- граница топографической съемки
- - бытовая канализация
- - существующий водопровод
- - существующий газопровод
- охранная зона газопровода

Система координат - ГСК 52

				Проект планировки и межевания территории, предназначенной для строительства линейного объекта: «Распределительные газопроводы высокого и низкого давления ул. Горького, ул. Маршала, ул. Рытова дома с 33-41 и ул. Дорожная д. 12, 13 мкр. «Северо-западный» р. и. Воскресенское, Нижегородской области»			
Должность	Фамилия И.О.	Подпись	Дата	Схема использования территории в период подготовки проекта планировки и межевания территории обосновывающая часть проекта	стадия	лист	листов
Директор	Сивильни А.А.		07.16		ПШ/ПМГ	2.2.1	5
Выполнил	Гузьяев Е.П.		07.16				
Проверил	Варюхина П.С.		07.16				
Геодетист	Малочков М.А.		07.16				
М 1:500				Общество с ограниченной ответственностью «ТермоБриг»			