


**М 1:500 Схема расположения земельного участка на кадастровом плане территории**

Условный номер земельного участка - 52:11:0090018:3У17		
Площадь земельного участка - 175 кв.м		
Обозначение характерных точек границ	Координаты. м	
	X	Y
462	585882.08	2302389.29
463	585880.68	2302386.84
464	585891.79	2302367.30
465	585892.56	2302345.60
466	585893.71	2302341.20
467	585895.63	2302317.69
468	585895.17	2302315.68
469	585898.15	2302292.81
470	585893.41	2302291.30
471	585893.40	2302290.96
472	585898.85	2302289.57
473	585896.99	2302311.34
474	585894.25	2302344.01
475	585894.32	2302366.30
476	585889.03	2302379.86
462	585882.08	2302389.29

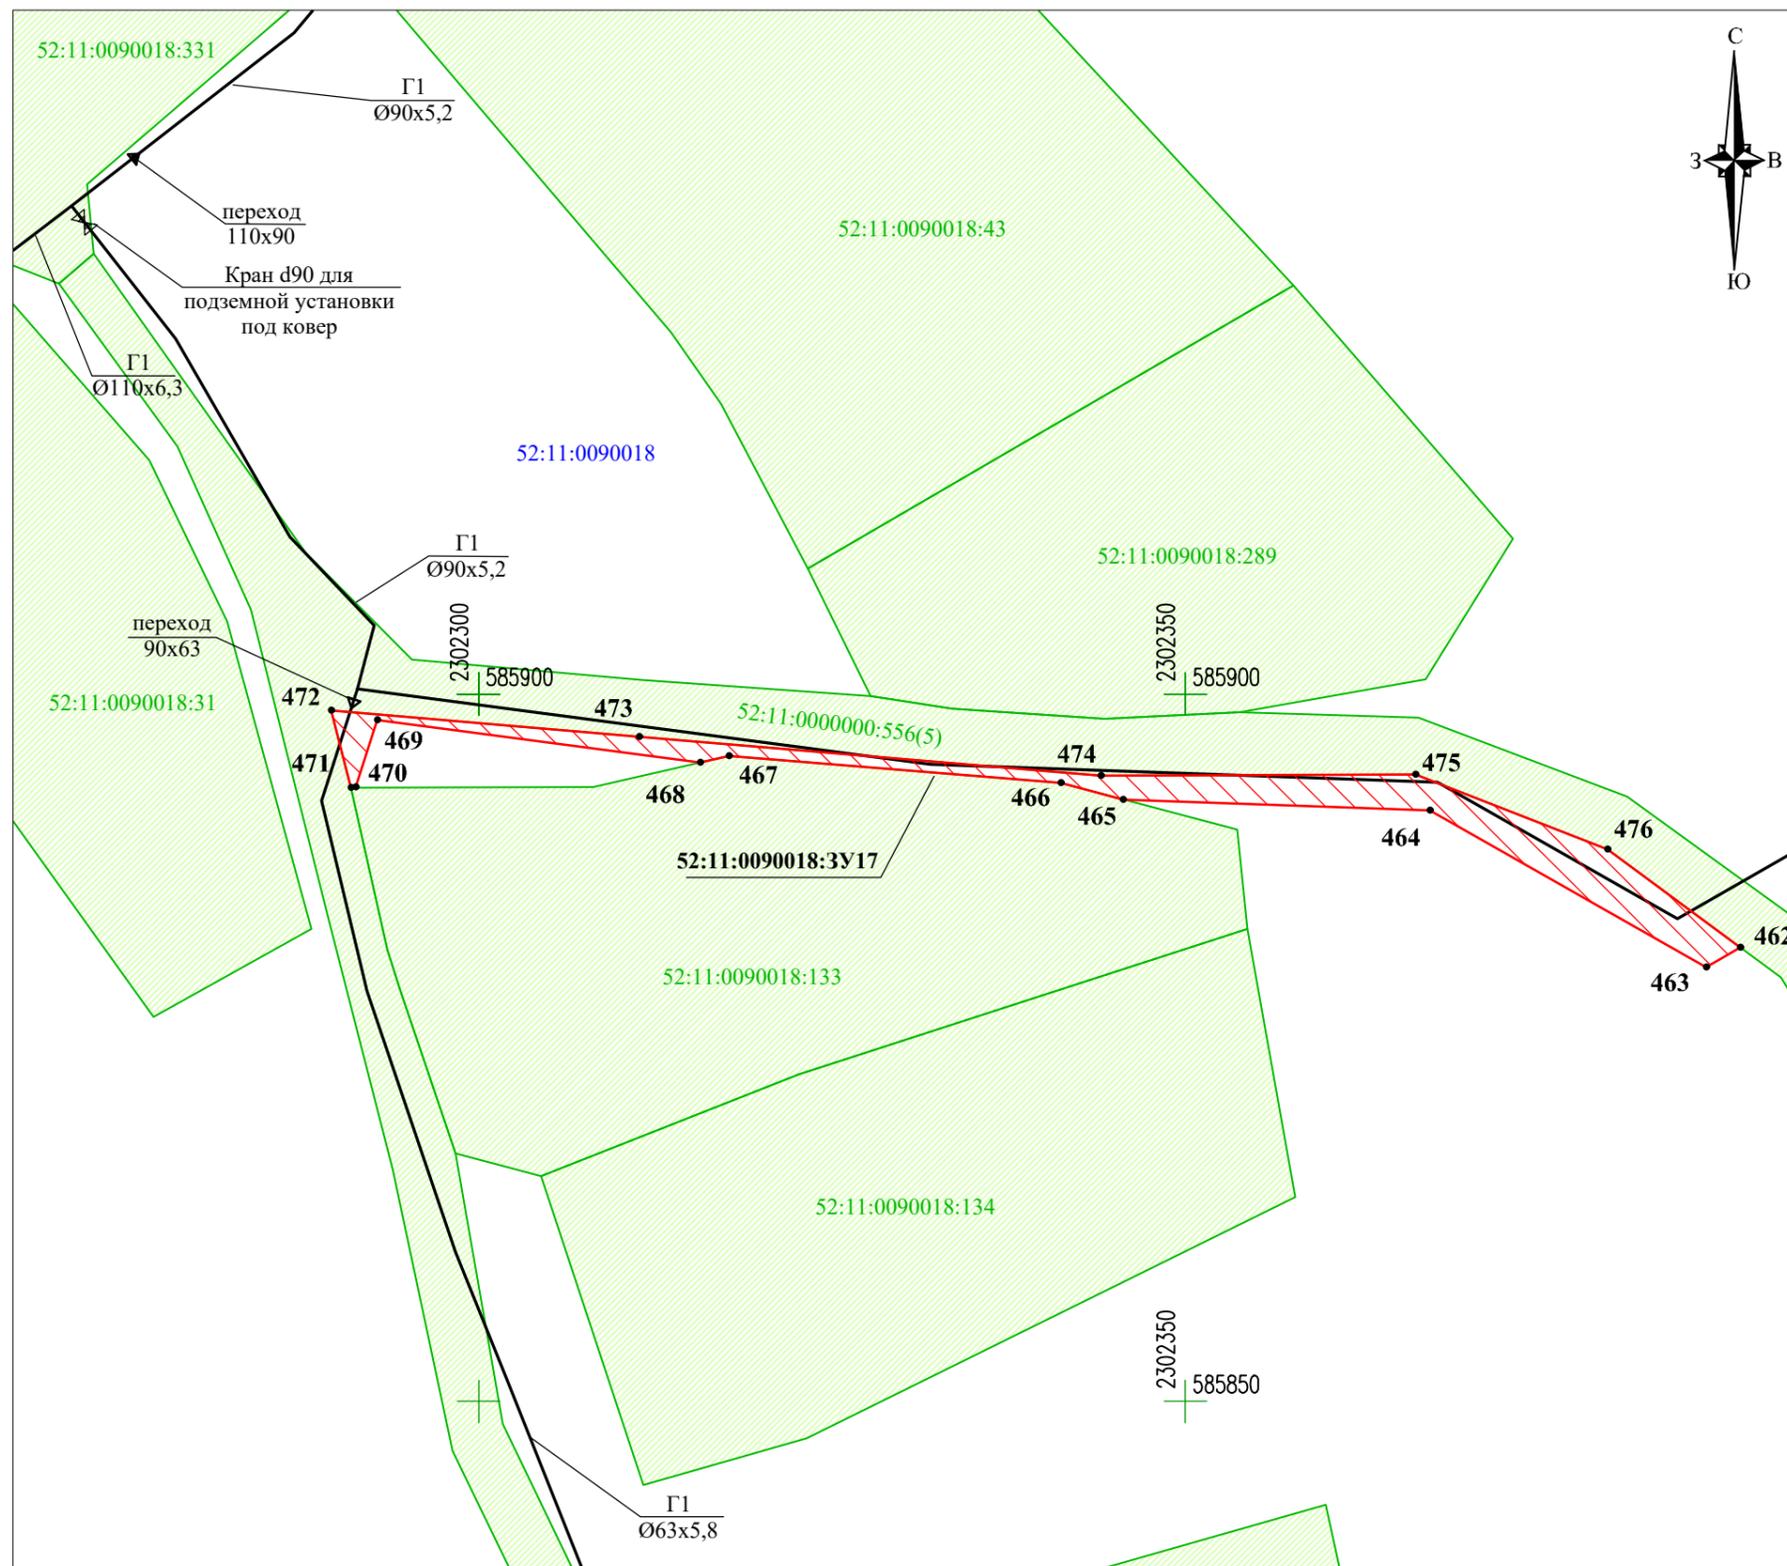

**Примечание:**

1. Местоположение образуемого земельного участка: Нижегородская область, Воскресенский район, д. Чухломка, пер. Заречный, примерно в 5 м на север от д.2 по пер. Заречный, участок 21.
2. Вид разрешенного использования: Коммунальное обслуживание (3.1).
3. Категория земель: Земли населённых пунктов.
4. Система координат: МСК-52.

**Условные обозначения:**

- 52:11:0090018 - граница и номер кадастрового квартала;
- 52:11:0090018:25 - граница и номер земельных участков в соответствии со сведениями ЕГРН;
- 52:11:0090018:3У17 - граница и обозначение образуемого земельного участка;
- 1• - поворотные точки границ сформированного земельного участка;
- - трасса проектируемого газопровода;
- ▶ - переход диаметра труб;
- ⊗ - кран для подземной установки под ковер.

				<i>Проект планировки и межевания территории, предназначенной для строительства линейного объекта: «Распределительный газопровод высокого и низкого давления и газопроводы - вводы к жилым домам д. Чухломка Воскресенского района Нижегородской области»</i>			
Должность	Фамилия И.О.	Подпись	Дата	<b>Схема расположения земельного участка</b> <i>обосновывающая часть проекта</i>	стадия	лист	листов
Директор	Синицына А.А.	<i>[Signature]</i>	12.17		ПППМТ	4-21	23
Выполнил	Гуляева Е.П.	<i>[Signature]</i>	12.17				
Проверил	Вороничева Н.С.	<i>[Signature]</i>	12.17				
Геодезист	Молочков М.А.	<i>[Signature]</i>	12.17				
				<b>М 1:500</b>	<i>Общество с ограниченной ответственностью "ТермоБриз"</i>		