


М 1:1000 Схема расположения земельного участка на кадастровом плане территории

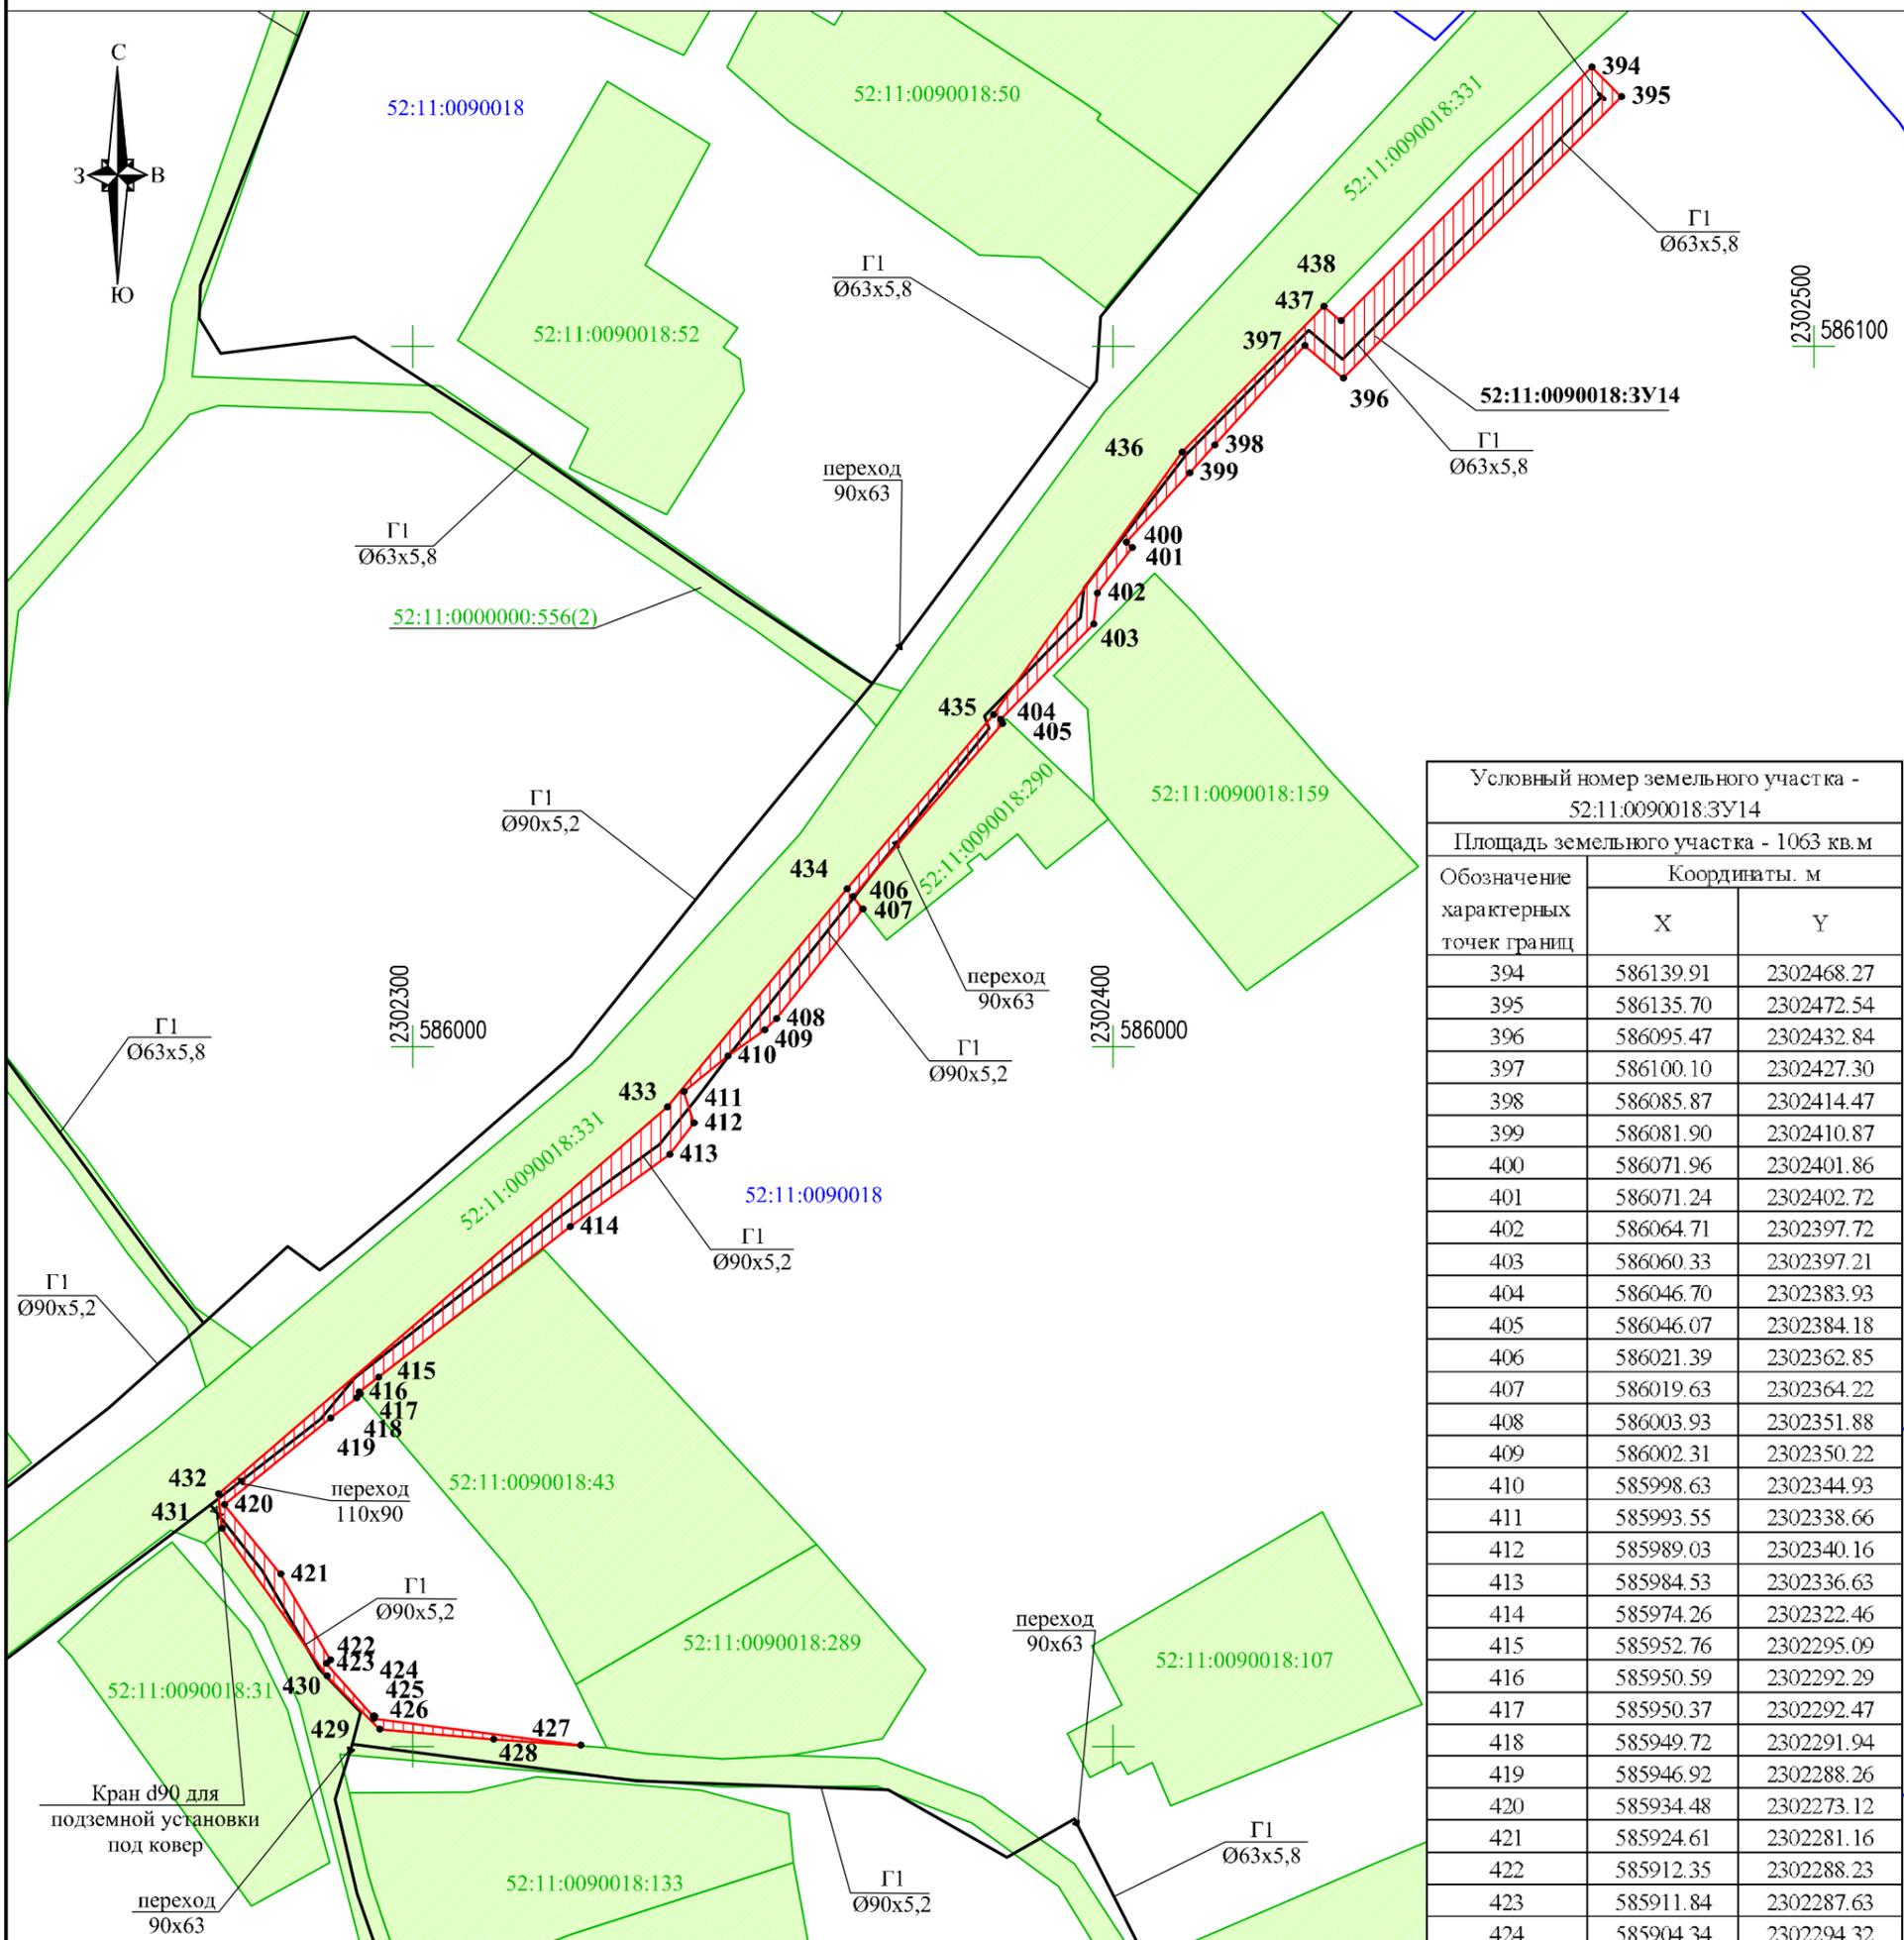

Условный номер земельного участка - 52:11:0090018:3У14		
Площадь земельного участка - 1063 кв.м		
Обозначение характерных точек границ	Координаты, м	
	X	Y
394	586139.91	2302468.27
395	586135.70	2302472.54
396	586095.47	2302432.84
397	586100.10	2302427.30
398	586085.87	2302414.47
399	586081.90	2302410.87
400	586071.96	2302401.86
401	586071.24	2302402.72
402	586064.71	2302397.72
403	586060.33	2302397.21
404	586046.70	2302383.93
405	586046.07	2302384.18
406	586021.39	2302362.85
407	586019.63	2302364.22
408	586003.93	2302351.88
409	586002.31	2302350.22
410	585998.63	2302344.93
411	585993.55	2302338.66
412	585989.03	2302340.16
413	585984.53	2302336.63
414	585974.26	2302322.46
415	585952.76	2302295.09
416	585950.59	2302292.29
417	585950.37	2302292.47
418	585949.72	2302291.94
419	585946.92	2302288.26
420	585934.48	2302273.12
421	585924.61	2302281.16
422	585912.35	2302288.23
423	585911.84	2302287.63
424	585904.34	2302294.32
425	585904.33	2302294.53
426	585903.99	2302294.44
427	585900.12	2302323.93
428	585900.99	2302311.53
429	585902.45	2302295.28
430	585910.03	2302287.72
431	585931.15	2302272.73
432	585936.04	2302272.27
433	585991.35	2302336.35
434	586022.46	2302361.98
435	586047.37	2302382.90
436	586084.89	2302409.82
437	586105.72	2302430.04
438	586103.64	2302432.48
394	586139.91	2302468.27

Условные обозначения:

- 52:11:0090017 - граница и номер кадастрового квартала;
- 52:11:0090018:159 - граница и номер земельных участков в соответствии со сведениями ЕГРН;
- 52:11:0090018:3У4 - граница и обозначение образуемого земельного участка;
- - поворотные точки границ сформированного земельного участка;
- - трасса проектируемого газопровода;
- ▶ - переход диаметра труб;
- ⊗ - кран для подземной установки под ковер;
- ⊥ - заглушка.

Примечание:

1. Местоположение образуемого земельного участка: Нижегородская область, Воскресенский район, д. Чухломка, ул. Зеленая, севернее домов 2-18 по ул. Зеленая, участок 18.
2. Вид разрешенного использования: Коммунальное обслуживание (3.1).
3. Категория земель: Земли населённых пунктов.
4. Система координат: МСК-52.

				Проект планировки и межевания территории, предназначенной для строительства линейного объекта: «Распределительный газопровод высокого и низкого давления и газопроводы - вводы к жилым домам д. Чухломка Воскресенского района Нижегородской области»			
Должность	Фамилия И.О.	Подпись	Дата				
Директор	Синицына А.А.		12.17	Схема расположения земельного участка обосновывающая часть проекта	стадия	лист	листов
Выполнил	Гуляева Е.П.		12.17				
Проверил	Вороничева Н.С.		12.17				
Геодезист	Молочков М.А.		12.17				
				М 1:1000		Общество с ограниченной ответственностью "ТермоБриз"	