




Схема расположения листов:

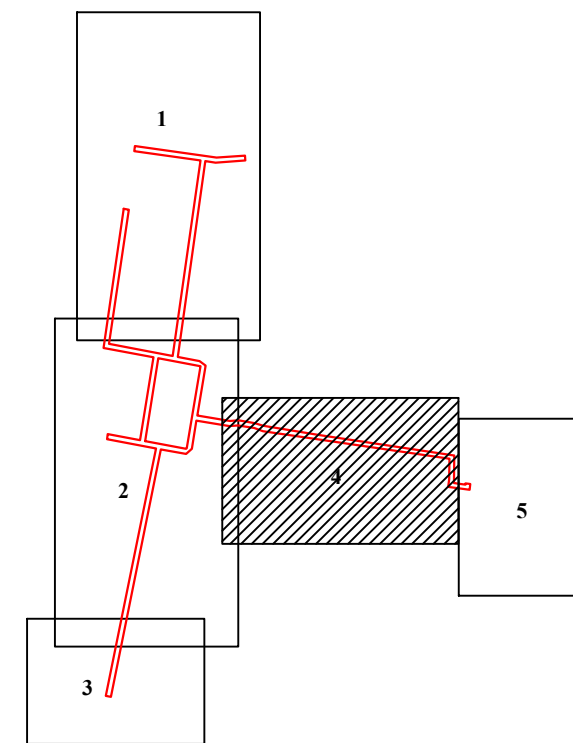

Линия совмещения с листом 2



Линия совмещения с листом 5

Условные обозначения:

- граница кадастрового квартала
- обозначение кадастрового квартала
- обозначение земельных участков в соответствии со сведениями ГКН
- земельные участки в соответствии со сведениями ГКН
- граница топографической съемки
- воздушная линия электропередач ВЛ-10кВ
- бытовая канализация
- бытовая канализация напорная
- воздушная линия электропередач ВЛ-0,4кВ
- существующий водопровод
- существующий газопровод
- кабель связи
- охранная зона газопровода
- охранная зона ЛЭП
- охранная зона кабеля связи

Система координат - ГСК 52

Должность	Фамилия И.О.	Подпись	Дата	Схема использования территории в период подготовки проекта планировки и межевания территории обременяющая часть проекта		
Директор	Синицына А.А.		07.16	стадия	лист	листов
Выполнил	Гуляева Е.П.		07.16	ИИИПМТ	2.2-4	5
Проверил	Вороничева Н.С.		07.16			
Геодезист	Молочков М.А.		07.16			
М 1:500				Общество с ограниченной ответственностью "Термобриг"		