


М 1:500 Схема расположения земельного участка на кадастровом плане территории

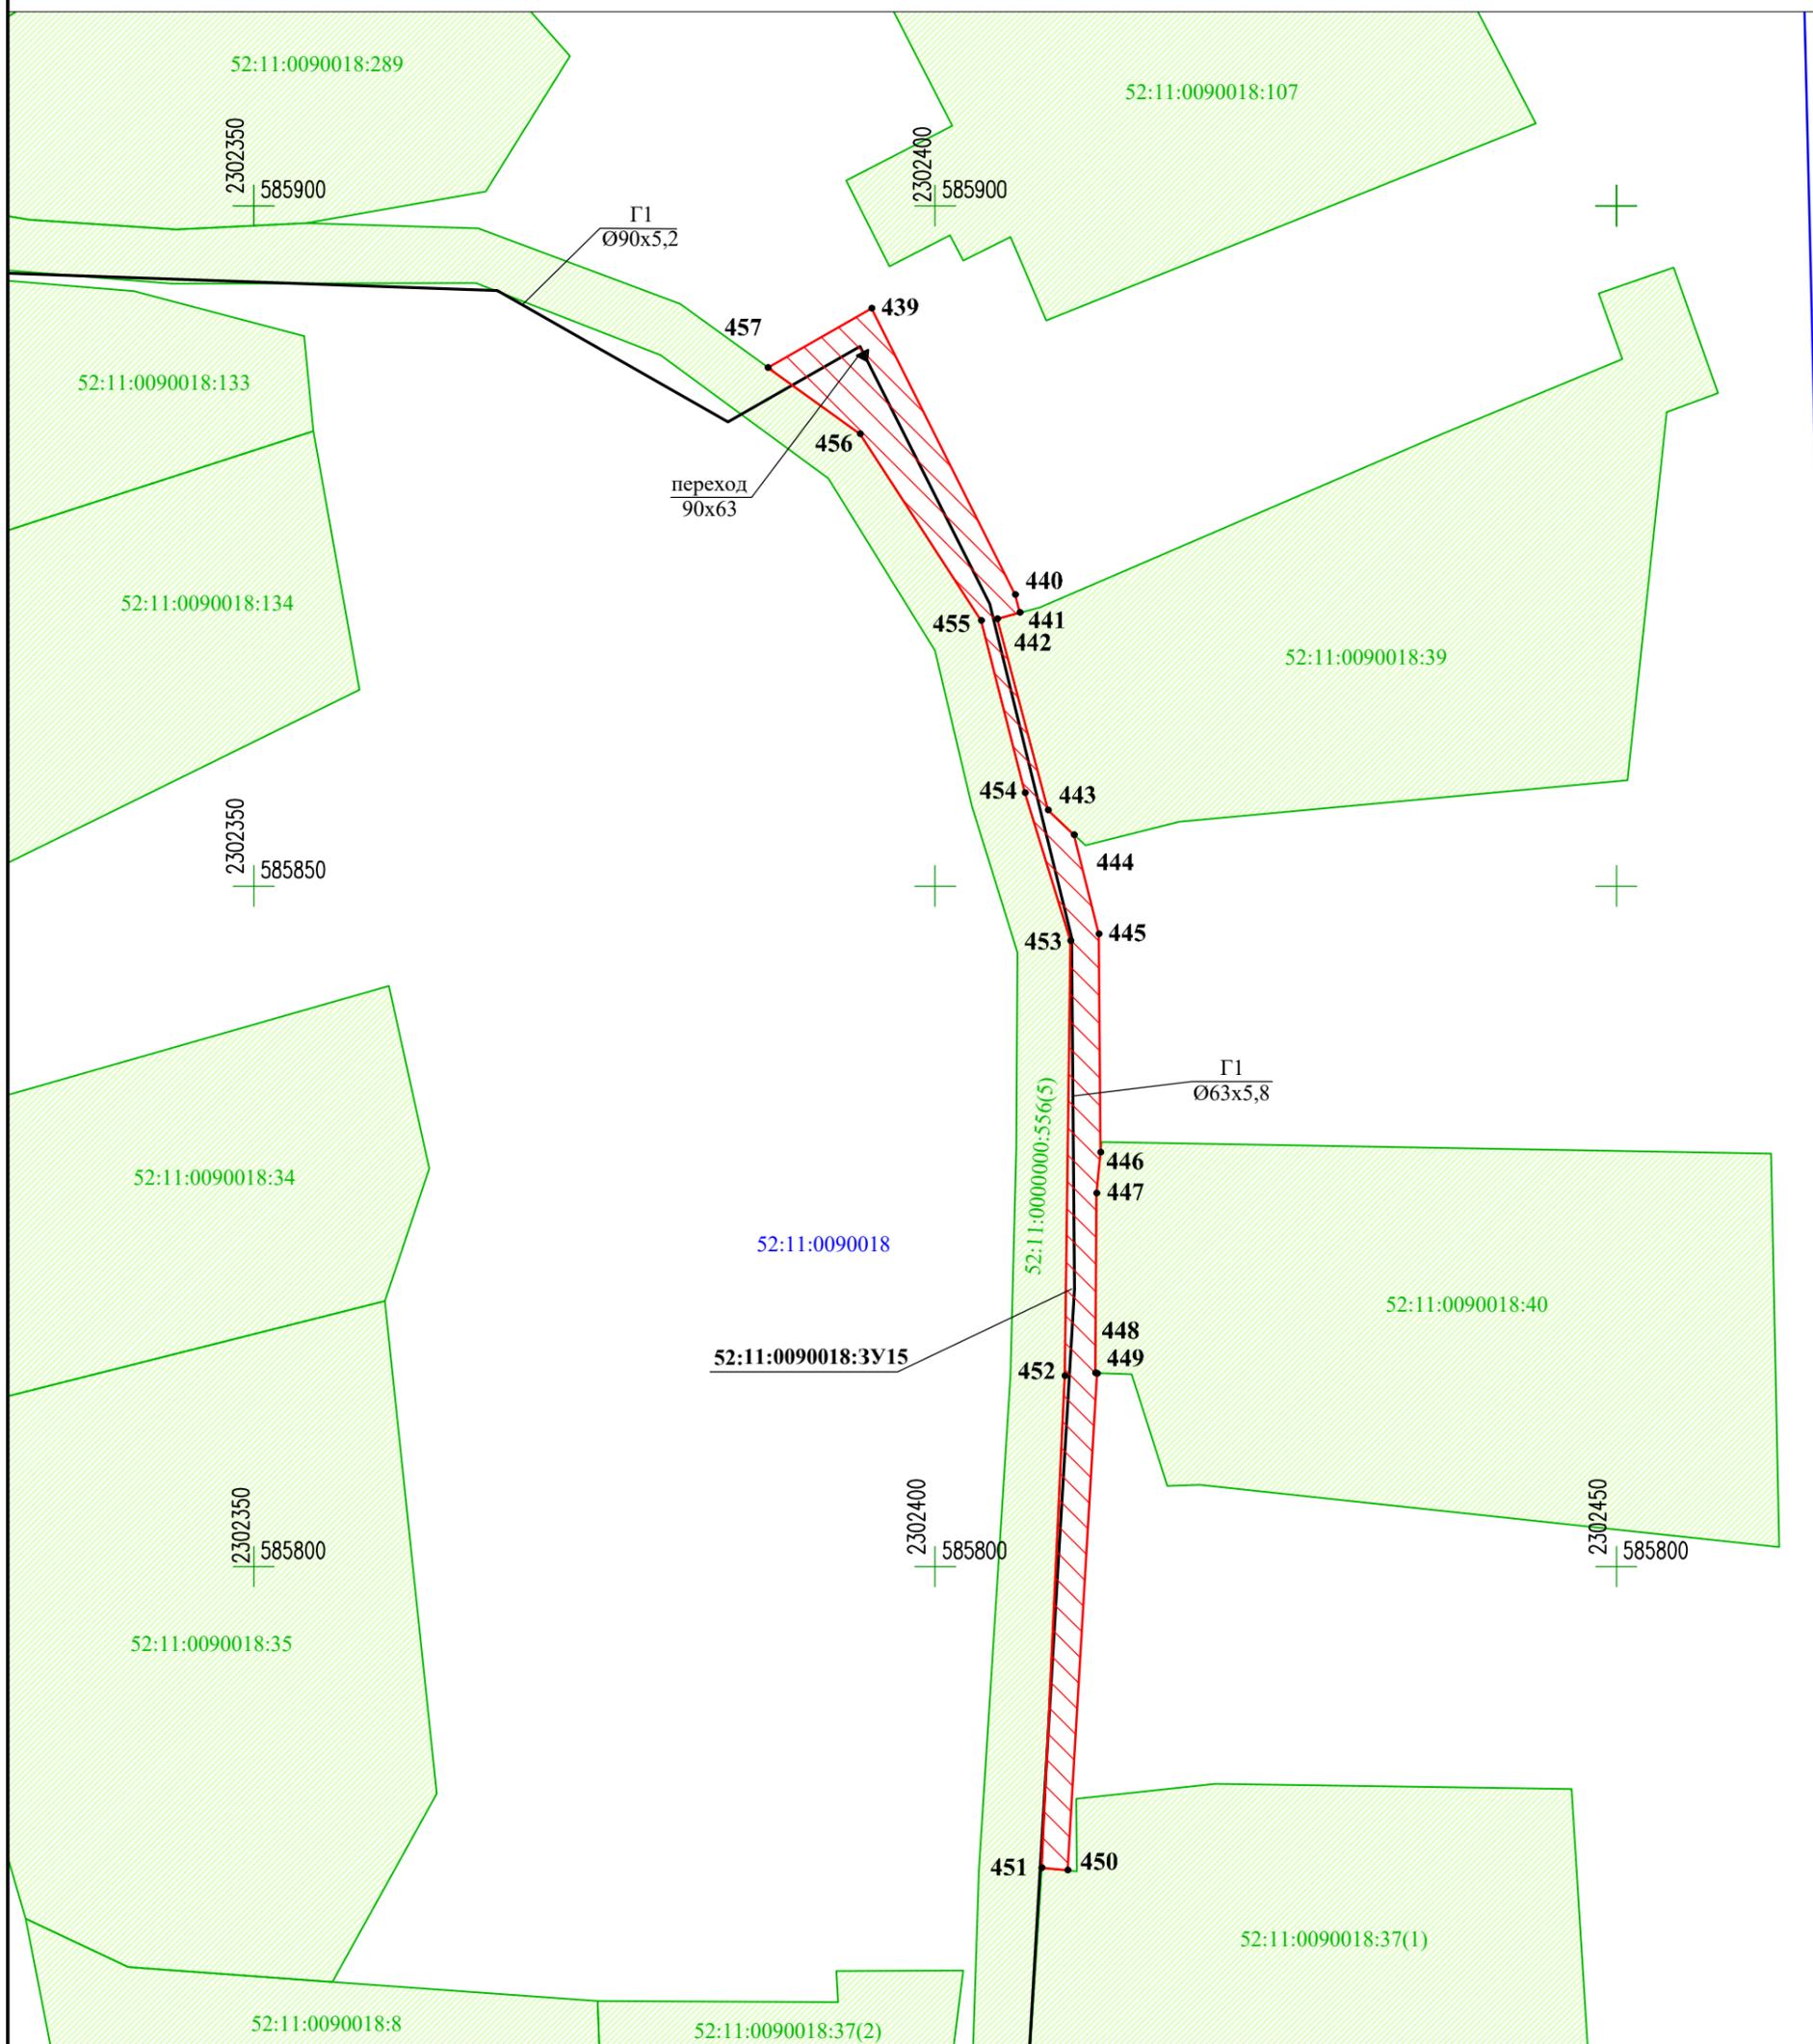

Условный номер земельного участка - 52:11:0090018:3У15		
Площадь земельного участка - 307 кв.м		
Обозначение характерных точек границ	Координаты, м	
	X	Y
439	585892.44	2302395.32
440	585871.41	2302405.89
441	585870.09	2302406.21
442	585869.65	2302404.58
443	585855.60	2302408.30
444	585853.78	2302410.21
445	585846.47	2302412.00
446	585830.44	2302412.14
447	585827.44	2302411.86
448	585814.21	2302411.77
449	585814.20	2302411.87
450	585777.70	2302409.71
451	585777.88	2302407.81
452	585814.03	2302409.53
453	585845.96	2302409.95
454	585856.87	2302406.58
455	585869.49	2302403.36
456	585883.22	2302394.49
457	585888.11	2302387.73
439	585892.44	2302395.32

Примечание:
 1. Местоположение образуемого земельного участка:
 Нижегородская область, Воскресенский район, д. Чухломка, пер. Школьный, западнее домов 2-7 по пер. Школьному, участок 19.
 2. Вид разрешенного использования: Коммунальное обслуживание (3.1).
 3. Категория земель: Земли населённых пунктов.
 4. Система координат: МСК-52.

52:11:0090018
 52:11:0090018:25
 52:11:0090018:3У15

Условные обозначения:
 - граница и номер кадастрового квартала;
 - граница и номер земельных участков в соответствии со сведениями ЕГРН;
 - граница и обозначение образуемого земельного участка;
 1• - поворотные точки границ сформированного земельного участка;
 - трасса проектируемого газопровода;
 4 - переход диаметра труб.

				Проект планировки и межевания территории, предназначенной для строительства линейного объекта: «Распределительный газопровод высокого и низкого давления и газопроводы - вводы к жилым домам д. Чухломка Воскресенского района Нижегородской области»			
Должность	Фамилия И.О.	Подпись	Дата	Схема расположения земельного участка обосновывающая часть проекта	стадия	лист	листов
Директор	Синицына А.А.		12.17		ППиПМТ	4-19	23
Выполнил	Гуляева Е.П.		12.17				
Проверил	Вороничева Н.С.		12.17				
Геодезист	Молочков М.А.		12.17				
				М 1:500	Общество с ограниченной ответственностью "ТермоБриз"		