


М 1:500 Схема расположения земельного участка на кадастровом плане территории

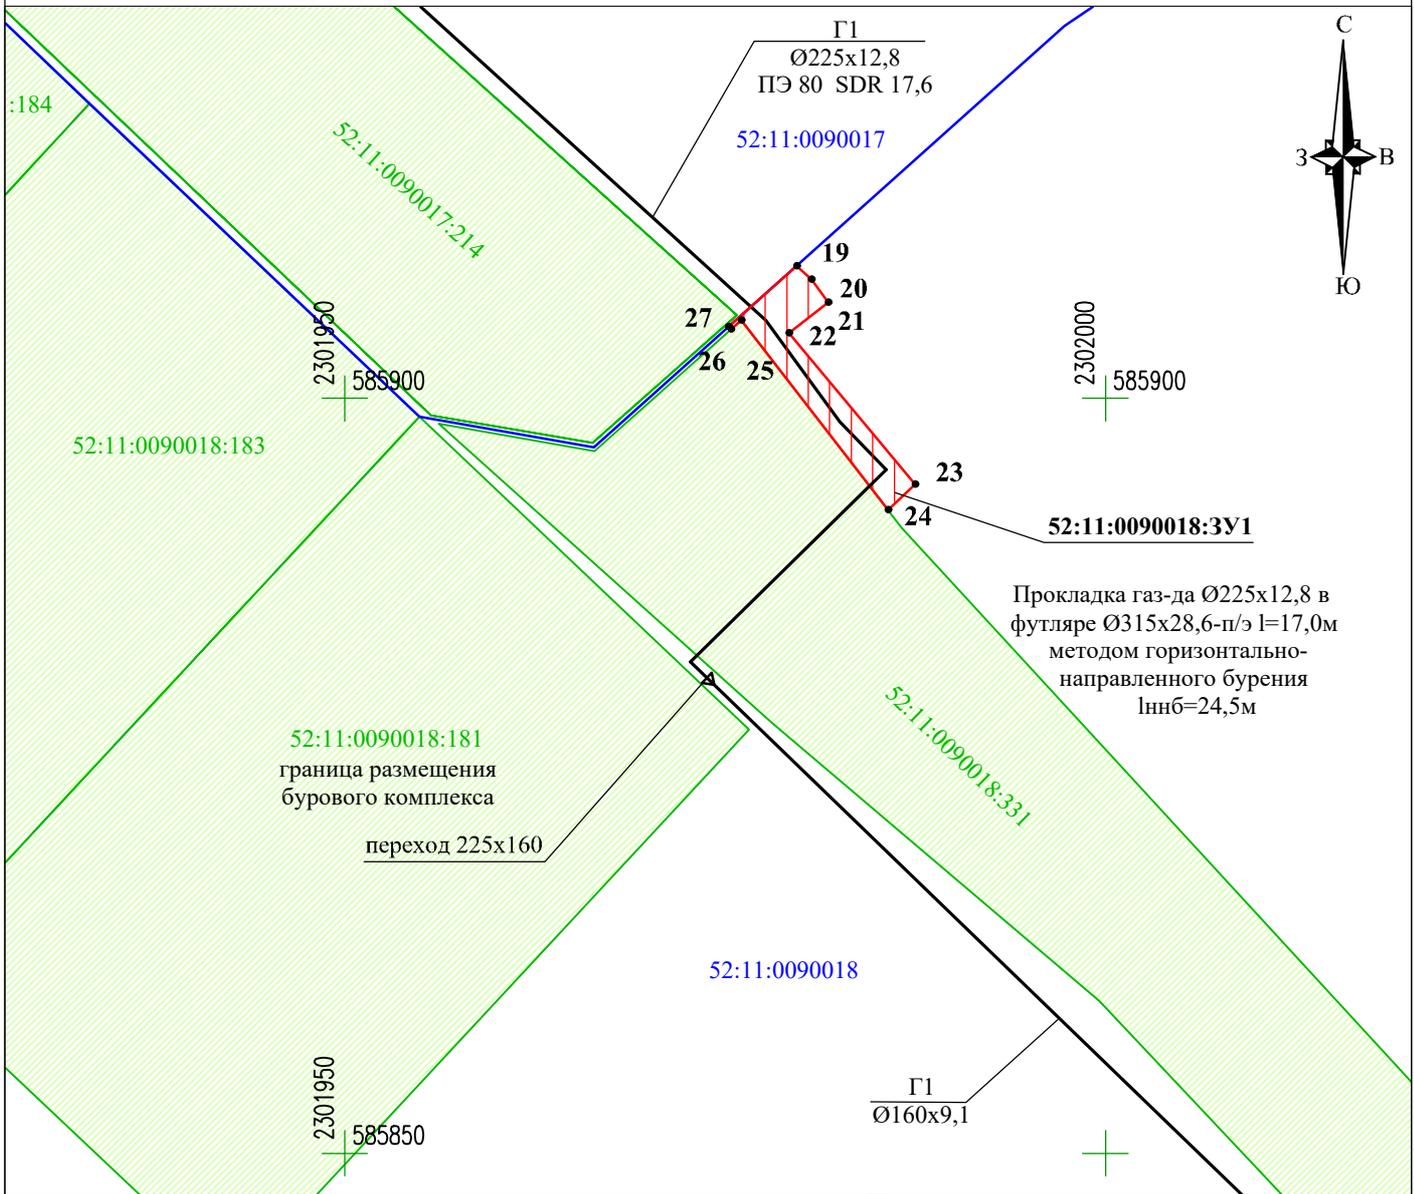

Условный номер земельного участка - 52:11:0090018:3У1		
Площадь земельного участка - 45 кв.м		
Обозначение характерных точек границ	Координаты, м	
	X	Y
19	585908.77	2301979.69
20	585907.87	2301980.68
21	585906.35	2301981.78
22	585904.33	2301979.21
23	585894.31	2301987.48
24	585892.61	2301985.70
25	585905.18	2301976.06
26	585904.58	2301975.39
27	585904.74	2301975.22
19	585908.77	2301979.69

Примечание:

1. Местоположение образуемого земельного участка: Нижегородская область, Воскресенский район, д. Чухломка, ул. Свободы, примерно в 7 м на юго-запад от д. 57 по ул. Зеленая, участок 5.
2. Вид разрешенного использования: Коммунальное обслуживание (3.1).
3. Категория земель: Земли населённых пунктов.
4. Система координат: МСК-52.

Условные обозначения:

- 52:11:0090017 - граница и номер кадастрового квартала;
- 52:11:0090018:181 - граница и номер земельных участков в соответствии со сведениями ЕГРН;
- 52:11:0090018:3У1 - граница и обозначение образуемого земельного участка;
- - поворотные точки границ сформированного земельного участка;
- - трасса проектируемого газопровода;
- - переход диаметра труб.

Проект планировки и межевания территории, предназначенной для строительства линейного объекта: «Распределительный газопровод высокого и низкого давления и газопроводы - вводы к жилым домам д. Чухломка Воскресенского района Нижегородской области»

Должность	Фамилия И.О.	Подпись	Дата	Схема расположения земельного участка обосновывающая часть проекта	стадия	лист	листов
Директор	Синицына А.А.		12.17				
Выполнил	Гуляева Е.П.		12.17		М 1:500 Общество с ограниченной ответственностью "ТермоБриз"		
Проверил	Вороничева Н.С.		12.17				
Геодезист	Молочков М.А.		12.17				