


М 1:500 Схема расположения земельного участка на кадастровом плане территории

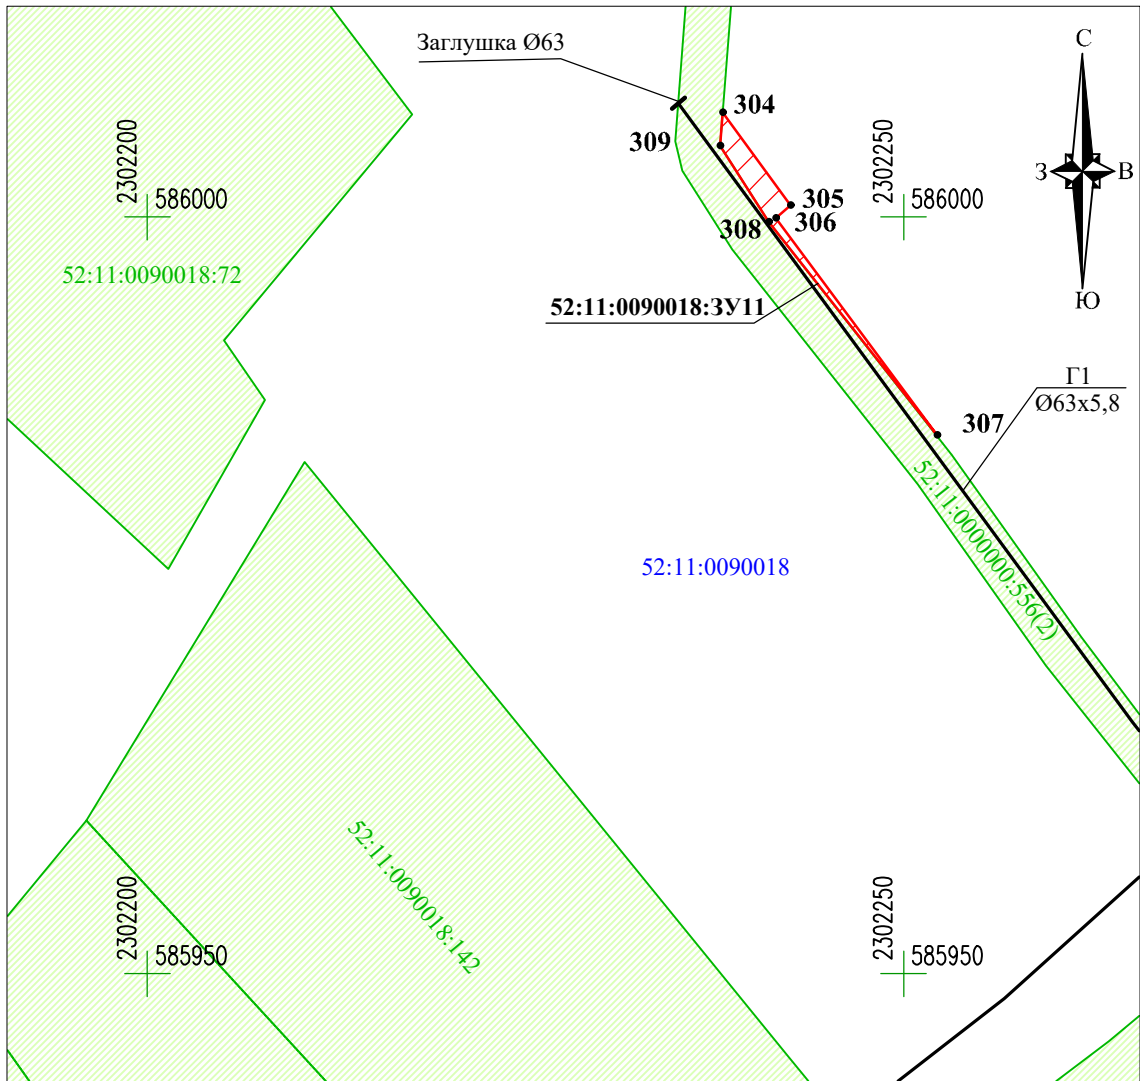

Примечание:

1. Местоположение образуемого земельного участка: Нижегородская область, Воскресенский район, д. Чухломка, ул. Зеленая, примерно в 15 м на юг от д. 25 по ул. Зеленая, участок 15.
2. Вид разрешенного использования: Коммунальное обслуживание (3.1).
3. Категория земель: Земли населённых пунктов.
4. Система координат: МСК-52.

Условные обозначения:

- 52:11:0090018 - граница и номер кадастрового квартала;
- 52:11:0090018:25 - граница и номер земельных участков в соответствии со сведениями ЕГРН;
- ~~52:11:0090018:3У5~~ - граница и обозначение образуемого земельного участка;
- 1. - поворотные точки границ сформированного земельного участка;
- - трасса проектируемого газопровода;
- - заглушка.

Условный номер земельного участка - 52:11:0090018:3У11		
Площадь земельного участка - 16 кв. м		
Обозначение характерных точек границ	Координаты, м	
	X	Y
304	586006.91	2302238.05
305	586000.78	2302242.54
306	585999.91	2302241.54
307	585985.57	2302252.21
308	585999.67	2302241.09
309	586004.69	2302237.87
304	586006.91	2302238.05

				<i>Проект планировки и межевания территории, предназначенной для строительства линейного объекта: «Распределительный газопровод высокого и низкого давления и газопроводы - вводы к жилым домам д. Чухломка Воскресенского района Нижегородской области»</i>			
Должность	Фамилия И.О.	Подпись	Дата	Схема расположения земельного участка обосновывающая часть проекта	стадия	лист	листов
Директор	Синицына А.А.		12.17		ППиПМТ	4-15	23
Выполнил	Гуляева Е.П.		12.17				
Проверил	Вороничева Н.С.		12.17				
Геодезист	Молочков М.А.		12.17				
				М 1:500	<i>Общество с ограниченной ответственностью "ТермоБриз"</i>		