

**АДМИНИСТРАЦИЯ
ГОРОДСКОГО ОКРУГА ВЕРХНИЙ ТАГИЛ
ПОСТАНОВЛЕНИЕ**

от «24» мая 2021

№ 262

г. Верхний Тагил

Об установлении публичного сервитута

В соответствии с Федеральным законом от 06.10.2003 г. № 131-ФЗ «Об общих принципах организации местного самоуправления в Российской Федерации», Земельным кодексом Российской Федерации от 25.10.2001 г. № 136-ФЗ, Административным регламентом «Принятие решения по установлению или прекращению публичных сервитутов», утвержденным постановлением Администрации городского округа Верхний Тагил от 22 января 2014 г. № 33, на основании Заключения о результатах публичных слушаний от 22.04.2021 г., рассмотрев ходатайство АО «Интер РАО – Электрогенерация» от 08.02.2021г. (Вх. № 1048 от 12.02.2021г.), руководствуясь Уставом городского округа Верхний Тагил, Администрация городского округа Верхний Тагил,

ПОСТАНОВЛЯЕТ:

1. Установить публичный сервитут применительно:

1.1. к земельным участкам, на которых расположен объект - Комплекс № 20 линий связи (кадастровый номер 66:37:0000000:1556), категория земель – земли населенных пунктов, расположенный по адресу: Свердловская область, г. Верхний Тагил:

№ п/п	Кадастровый номер земельного участка	Площадь сервитута, кв.м.
1	66:37:0000000:102	527
2	66:37:0000000:105	150
3	66:37:0000000:111	6907
4	66:37:0000000:40	1440
5	66:37:0000000:58	1840
6	66:37:0000000:59	354
7	66:37:0000000:60	989
8	66:37:0000000:61	1439
9	66:37:0000000:63	10
10	66:37:0000000:67	1294
11	66:37:0000000:68	17491
12	66:37:0000000:69	163
13	66:37:0000000:71	881
14	66:37:0000000:73	13
15	66:37:0000000:77	6
16	66:37:0000000:78	0.12

17	66:37:0000000:82	57
18	66:37:0000000:84	113
19	66:37:0000000:85	45
20	66:37:0000000:89	94
21	66:37:0000000:95	605
22	66:37:0000000:97	3
23	66:37:0000000:99	637
24	66:37:0101004:1	635
25	66:37:0201002:168	72
26	66:37:0201002:195	15
27	66:37:0201002:211	8
28	66:37:0201002:212	8
29	66:37:0201002:213	13
30	66:37:0201002:214	5
31	66:37:0201002:215	333
32	66:37:0201002:216	5
33	66:37:0201002:217	8
34	66:37:0201002:227	8
35	66:37:0201007:31	120
36	66:37:0201007:37	15
37	66:37:0201007:38	3
38	66:37:0201007:54	21
39	66:37:0201008:13	24
40	66:37:0201008:183	26
41	66:37:0201008:4	1
42	66:37:0201008:40	17
43	66:37:0201008:445	28
44	66:37:0201009:85	70
45	66:37:0201009:90	4
46	66:37:0201009:94	29
47	66:37:0201010:11	43
48	66:37:0201010:12	61
49	66:37:0201010:15	117
50	66:37:0201010:19	58
51	66:37:0201010:33	1
52	66:37:0201010:91	58
53	66:37:0201010:95	77
54	66:37:0201012:2	310
55	66:37:0201013:29	0.03
56	66:37:0201013:36	40
57	66:37:0201013:63	35
58	66:37:0201013:65	38
59	66:37:0201014:12	28
60	66:37:0201014:18	96
61	66:37:0201014:3	44
62	66:37:0201014:5	0.13
63	66:37:0201014:645	160
64	66:37:0201014:67	376

65	66:37:0201014:72	32
66	66:37:0201014:80	34
67	66:37:0201015:27	204
68	66:37:0201015:54	1
69	66:37:0201015:61	27
70	66:37:0201015:63	28
71	66:37:0201015:64	14
72	66:37:0201015:839	17
73	66:37:0204001:1027	35
74	66:37:0204001:1070	27
75	66:37:0204001:11	25
76	66:37:0204001:12	88
77	66:37:0204001:15	0.12
78	66:37:0204001:335	0.03
79	66:37:0204001:336	17
80	66:37:0204001:343	27
81	66:37:0204001:344	73
82	66:37:0204001:345	6
83	66:37:0204001:36	308
84	66:37:0204001:483	78
85	66:37:0204001:485	1469
86	66:37:0204001:486	135
87	66:37:0204001:65	3
88	66:37:0204001:746	23
89	66:37:0204001:747	80
90	66:37:0204001:762	87
91	66:37:0204001:768	48
92	66:37:0204001:770	33
93	66:37:0204001:771	318
94	66:37:0204001:776	144
95	66:37:0204001:799	17
96	66:37:0204001:807	71
97	66:37:0204001:812	0.14
98	66:37:0204001:851	0.27
99	66:37:0204001:860	150
100	66:37:0204001:863	25
101	66:37:0204001:902	17
102	66:37:0204001:903	326

1.2. к землям государственная собственность, на которые не разграничена в кадастровых кварталах 66:37:0101004, 66:37:0201015, 66:37:0203023, 66:37:0101001, 66:37:0201010, 66:37:0201008, 66:37:0201014, 66:37:0201013, 66:37:0201012, 66:37:0204001), на которых расположен объект - Комплекс № 20 линий связи (кадастровый номер 66:37:0000000:1556):

№ п/п	Кадастровый номер земельного участка	Площадь сервитута, кв.м.
1	66:37:0204001	51963
2	66:37:0101004	730
3	66:37:0201002	1416

4	66:37:0201009	297
5	66:37:0201007	470
6	66:37:0201015	2470
7	66:37:0203023	1786
8	66:37:0101001	11085
9	66:37:0201010	1147
10	66:37:0201008	2308
11	66:37:0201014	2682
12	66:37:0201013	2802
13	66:37:0201012	840

2. Цель установления публичного сервитута, указанного в пункте 1 настоящего постановления: для размещения существующего объекта Комплекса № 20 линий связи (кадастровый номер 66:37:0000000:1556).

3. Лицо, на основании ходатайства которого принято решение об установлении публичного сервитута (обладатель публичного сервитута) - АО «Интер РАО-Электрогенерация».

4. Собственник Комплекса № 20 линий связи кадастровый номер 66:37:0000000:1556- АО «Интер РАО-Электрогенерация».

5. Срок действия публичного сервитута, указанного в пункте 1 настоящего постановления: 49лет.

6. Публичный сервитут установлен в границах, не превышающих размеров установленных ранее охранных зон.

7. Владелец публичного сервитута вправе приступить к осуществлению публичного сервитута в отношении земель, указанных в пункте 1.2 настоящего Постановления - со дня внесения сведений о публичном сервитуте в Единый государственный реестр недвижимости. В отношении земельных участков, указанных в п. 1.1 настоящего постановления с момента заключения Соглашений с правообладателями земельных участков.

8. Утвердить границы публичного сервитута, указанного в пункте 1 настоящего постановления, согласно сведениям о границах публичного сервитута (Приложение № 1).

9. Публичный сервитут считается установленным со дня внесения сведений о нем в Единый государственный реестр недвижимости.

10. Владелец публичного сервитута (АО «Интер РАО-Электрогенерация») обязан привести земельный участок в состояние, пригодное для использования в соответствии с видом разрешенного использования, в сроки, предусмотренные пунктом 8 статьи 39.50 Земельного Кодекса.

11. Разместить настоящее Постановление на официальном сайте городского округа Верхний Тагил (<http://go-vtagil.ru>) и в газете «Местные ведомости».

12. Контроль за исполнением настоящего постановления возложить на заместителя главы администрации по жилищно-коммунальному и городскому хозяйству Н.Н. Русалеева.

Глава городского округа

Верхний Тагил

Верно

Ведущий специалист ОУМИ и ЗР

Администрации городского округа Верхний Тагил

«24» мая 2021 года

подпись



В.Г. Кириченко

Н.С. Ахметзянова

ОПИСАНИЕ МЕСТОПОЛОЖЕНИЯ ГРАНИЦ
Публичный сервитут в целях эксплуатации объекта
Комплекс № 20 линий связи
(наименование объекта, местоположение границ которого описано (далее - объект))

Раздел 1

Сведения об объекте		
N п/п	Характеристики объекта	Описание характеристик
1	2	3
1	Местоположение объекта	Российская Федерация, Свердловская область, г. Верхний Тагил, на территории Верхнетагильской ГРЭС
2	Площадь объекта +/- величина погрешности определения площади, кв.м (Р +/- Дельта Р)	80002 ± 99
3	Иные характеристики объекта	Публичный сервитут устанавливается (согласно п.1 ст. 39.37 Глава V.7. Установление публичного сервитута в отдельных целях «Земельного кодекса Российской Федерации» от 25 октября 2001 г. № 136-ФЗ) для использования земельных участков и (или) земель в целях эксплуатации существующего объекта Комплекс № 20 линий связи в интересах Акционерного общества «Интер РАО - Электрогенерация» сроком на 49 лет.

Раздел 2

Сведения о местоположении границ объекта					
1. Система координат МСК-66, зона 1					
2. Сведения о характерных точках границ объекта					
Обозначение характерных точек границ	Координаты, м		Метод определения координат характерной точки	Средняя квадратиче- ская погрешнос- ть положения характерно- й точки (Mt), м	Описание обозначения точки на местности (при наличии)
	X	Y			
1	2	3	4	5	6
1	448727.05	1494532.16	Аналитический	0.1	-
2	448729.53	1494529.02	Аналитический	0.1	-
3	448725.41	1494525.77	Аналитический	0.1	-
4	448750.17	1494493.65	Аналитический	0.1	-
5	448775.08	1494513.42	Аналитический	0.1	-
6	448776.28	1494513.39	Аналитический	0.1	-
7	448804.23	1494478.23	Аналитический	0.1	-
8	448808.88	1494479.45	Аналитический	0.1	-
9	448811.60	1494476.03	Аналитический	0.1	-
10	448802.70	1494473.70	Аналитический	0.1	-
11	448775.17	1494508.39	Аналитический	0.1	-
12	448750.13	1494488.50	Аналитический	0.1	-
13	448749.01	1494488.58	Аналитический	0.1	-
14	448748.00	1494489.91	Аналитический	0.1	-
15	448722.27	1494523.29	Аналитический	0.1	-
16	448680.95	1494490.69	Аналитический	0.1	-
17	448681.90	1494489.45	Аналитический	0.1	-
18	448652.25	1494466.92	Аналитический	0.1	-
19	448663.54	1494452.18	Аналитический	0.1	-
20	448660.37	1494449.73	Аналитический	0.1	-
21	448649.07	1494464.50	Аналитический	0.1	-
22	448611.07	1494435.61	Аналитический	0.1	-
23	448606.83	1494441.19	Аналитический	0.1	-

24	448677.66	1494495.02	Аналитический	0.1	-
25	448678.53	1494493.88	Аналитический	0.1	-
1	448727.05	1494532.16	Аналитический	0.1	-
26	448755.00	1494543.59	Аналитический	0.1	-
27	448769.25	1494525.65	Аналитический	0.1	-
28	448766.11	1494523.16	Аналитический	0.1	-
29	448751.87	1494541.10	Аналитический	0.1	-
26	448755.00	1494543.59	Аналитический	0.1	-
30	448798.89	1494547.98	Аналитический	0.1	-
31	448801.37	1494544.85	Аналитический	0.1	-
32	448794.39	1494539.31	Аналитический	0.1	-
33	448809.68	1494547.42	Аналитический	0.1	-
34	448812.21	1494544.23	Аналитический	0.1	-
35	448777.36	1494525.73	Аналитический	0.1	-
36	448774.82	1494528.92	Аналитический	0.1	-
37	448775.02	1494529.02	Аналитический	0.1	-
30	448798.89	1494547.98	Аналитический	0.1	-
38	448816.98	1494566.19	Аналитический	0.1	-
39	448820.34	1494561.82	Аналитический	0.1	-
40	448818.31	1494548.93	Аналитический	0.1	-
41	448814.93	1494553.19	Аналитический	0.1	-
38	448816.98	1494566.19	Аналитический	0.1	-
42	448789.95	1494567.91	Аналитический	0.1	-
43	448795.99	1494560.31	Аналитический	0.1	-
44	448792.86	1494557.82	Аналитический	0.1	-
45	448786.81	1494565.39	Аналитический	0.1	-
42	448789.95	1494567.91	Аналитический	0.1	-
46	448064.10	1494921.52	Аналитический	0.1	-
47	448065.47	1494920.72	Аналитический	0.1	-
48	448116.20	1494851.22	Аналитический	0.1	-

49	448216.04	1494723.68	Аналитический	0.1	-
50	448347.29	1494598.48	Аналитический	0.1	-
51	448397.69	1494537.65	Аналитический	0.1	-
52	448427.65	1494498.87	Аналитический	0.1	-
53	448476.31	1494438.66	Аналитический	0.1	-
54	448538.50	1494382.44	Аналитический	0.1	-
55	448559.07	1494362.07	Аналитический	0.1	-
56	448589.48	1494318.14	Аналитический	0.1	-
57	448642.63	1494357.72	Аналитический	0.1	-
58	448643.38	1494370.16	Аналитический	0.1	-
59	448643.57	1494371.61	Аналитический	0.1	-
60	448644.08	1494372.32	Аналитический	0.1	-
61	448645.75	1494373.54	Аналитический	0.1	-
62	448673.93	1494393.83	Аналитический	0.1	-
63	448653.60	1494420.55	Аналитический	0.1	-
64	448653.21	1494422.04	Аналитический	0.1	-
65	448654.01	1494423.37	Аналитический	0.1	-
66	448663.55	1494430.40	Аналитический	0.1	-
67	448662.45	1494431.76	Аналитический	0.1	-
68	448665.62	1494434.20	Аналитический	0.1	-
69	448688.28	1494406.21	Аналитический	0.1	-
70	448698.36	1494413.93	Аналитический	0.1	-
71	448712.63	1494424.85	Аналитический	0.1	-
72	448718.31	1494429.20	Аналитический	0.1	-
73	448719.89	1494429.58	Аналитический	0.1	-
74	448721.23	1494428.66	Аналитический	0.1	-
75	448741.61	1494395.48	Аналитический	0.1	-
76	448762.37	1494361.66	Аналитический	0.1	-
77	448958.97	1493712.15	Аналитический	0.1	-
78	449165.86	1493445.57	Аналитический	0.1	-
79	449406.07	1493120.30	Аналитический	0.1	-
80	449434.36	1493081.43	Аналитический	0.1	-
81	449457.11	1493046.89	Аналитический	0.1	-
82	449466.05	1493031.83	Аналитический	0.1	-
83	449585.29	1492721.55	Аналитический	0.1	-

84	449638.84	1492637.62	Аналитический	0.1	-
85	449824.90	1492606.96	Аналитический	0.1	-
86	449859.30	1492604.63	Аналитический	0.1	-
87	449914.02	1492599.33	Аналитический	0.1	-
88	449956.13	1492596.09	Аналитический	0.1	-
89	449985.55	1492593.51	Аналитический	0.1	-
90	450030.64	1492589.56	Аналитический	0.1	-
91	450053.22	1492588.48	Аналитический	0.1	-
92	450067.72	1492590.37	Аналитический	0.1	-
93	450075.56	1492595.29	Аналитический	0.1	-
94	450206.49	1492716.83	Аналитический	0.1	-
95	450252.68	1492781.76	Аналитический	0.1	-
96	450292.54	1492880.56	Аналитический	0.1	-
97	450314.66	1492898.25	Аналитический	0.1	-
98	450424.78	1493183.22	Аналитический	0.1	-
99	450464.44	1493285.03	Аналитический	0.1	-
100	450629.21	1493223.86	Аналитический	0.1	-
101	450645.52	1493217.07	Аналитический	0.1	-
102	450760.43	1493175.57	Аналитический	0.1	-
103	450769.53	1493172.90	Аналитический	0.1	-
104	450905.46	1493121.87	Аналитический	0.1	-
105	450905.86	1493121.72	Аналитический	0.1	-
106	450907.31	1493121.15	Аналитический	0.1	-
107	450969.74	1493096.97	Аналитический	0.1	-
108	450968.80	1493094.50	Аналитический	0.1	-
109	450986.72	1493087.91	Аналитический	0.1	-
110	451000.82	1493082.64	Аналитический	0.1	-
111	451019.02	1493075.95	Аналитический	0.1	-
112	451033.25	1493070.68	Аналитический	0.1	-
113	451050.22	1493064.33	Аналитический	0.1	-
114	451078.24	1493082.08	Аналитический	0.1	-
115	451102.92	1493093.91	Аналитический	0.1	-
116	451118.84	1493087.59	Аналитический	0.1	-
117	451120.63	1493092.32	Аналитический	0.1	-
118	451133.09	1493087.72	Аналитический	0.1	-

119	451183.85	1493069.20	Аналитический	0.1	-
120	451208.32	1493060.51	Аналитический	0.1	-
121	451206.98	1493056.74	Аналитический	0.1	-
122	451182.49	1493065.44	Аналитический	0.1	-
123	451183.18	1493067.32	Аналитический	0.1	-
124	451132.40	1493085.85	Аналитический	0.1	-
125	451131.76	1493083.95	Аналитический	0.1	-
126	451121.09	1493087.89	Аналитический	0.1	-
127	451120.71	1493086.89	Аналитический	0.1	
128	451119.65	1493085.76	Аналитический	0.1	
129	451118.11	1493085.73	Аналитический	0.1	
130	451105.53	1493090.72	Аналитический	0.1	
131	451080.18	1493078.58	Аналитический	0.1	
132	451050.68	1493059.89	Аналитический	0.1	
133	451049.74	1493060.24	Аналитический	0.1	
134	451050.45	1493062.11	Аналитический	0.1	
135	451032.56	1493068.80	Аналитический	0.1	
136	451031.86	1493066.93	Аналитический	0.1	
137	451017.64	1493072.19	Аналитический	0.1	
138	451018.33	1493074.07	Аналитический	0.1	
139	451000.12	1493080.77	Аналитический	0.1	
140	450999.43	1493078.89	Аналитический	0.1	
141	450985.34	1493084.16	Аналитический	0.1	
142	450986.03	1493086.04	Аналитический	0.1	
143	450967.82	1493092.73	Аналитический	0.1	
144	450966.76	1493089.86	Аналитический	0.1	
145	450965.13	1493090.46	Аналитический	0.1	
146	450964.00	1493091.51	Аналитический	0.1	
147	450963.95	1493093.05	Аналитический	0.1	
148	450964.58	1493094.68	Аналитический	0.1	
149	450905.91	1493117.40	Аналитический	0.1	
150	450859.19	1492992.21	Аналитический	0.1	
151	450747.21	1492690.98	Аналитический	0.1	
152	450734.84	1492652.64	Аналитический	0.1	
153	450719.98	1492614.10	Аналитический	0.1	

154	450692.60	1492540.07	Аналитический	0.1	
155	450682.73	1492497.20	Аналитический	0.1	
156	450683.75	1492456.36	Аналитический	0.1	
157	450688.15	1492408.22	Аналитический	0.1	
158	450692.47	1492367.92	Аналитический	0.1	
159	450701.26	1492342.50	Аналитический	0.1	
160	450705.66	1492299.65	Аналитический	0.1	
161	450710.60	1492251.39	Аналитический	0.1	
162	450732.36	1492224.66	Аналитический	0.1	
163	450743.00	1492199.28	Аналитический	0.1	
164	450744.44	1492153.87	Аналитический	0.1	
165	450745.96	1492105.65	Аналитический	0.1	
166	450747.48	1492057.74	Аналитический	0.1	
167	450751.98	1492009.29	Аналитический	0.1	
168	450756.29	1491959.71	Аналитический	0.1	
169	450760.82	1491917.37	Аналитический	0.1	
170	450764.46	1491881.51	Аналитический	0.1	
171	450770.24	1491832.37	Аналитический	0.1	
172	450795.56	1491801.60	Аналитический	0.1	
173	450821.35	1491775.49	Аналитический	0.1	
174	450867.47	1491763.75	Аналитический	0.1	
175	450911.28	1491752.60	Аналитический	0.1	
176	450954.21	1491741.67	Аналитический	0.1	
177	450996.75	1491730.85	Аналитический	0.1	
178	451042.78	1491719.13	Аналитический	0.1	
179	451090.68	1491706.93	Аналитический	0.1	
180	451140.03	1491694.37	Аналитический	0.1	
181	451186.56	1491678.28	Аналитический	0.1	
182	451232.45	1491662.41	Аналитический	0.1	
183	451277.05	1491646.98	Аналитический	0.1	
184	451324.43	1491630.59	Аналитический	0.1	
185	451371.49	1491614.32	Аналитический	0.1	
186	451417.52	1491598.40	Аналитический	0.1	
187	451465.01	1491581.97	Аналитический	0.1	
188	451512.07	1491565.69	Аналитический	0.1	

189	451557.72	1491549.90	Аналитический	0.1	
190	451602.57	1491534.39	Аналитический	0.1	
191	451646.26	1491519.28	Аналитический	0.1	
192	451692.22	1491503.38	Аналитический	0.1	
193	451739.30	1491487.10	Аналитический	0.1	
194	451785.01	1491471.29	Аналитический	0.1	
195	451826.14	1491457.06	Аналитический	0.1	
196	451865.46	1491443.46	Аналитический	0.1	
197	451903.06	1491430.46	Аналитический	0.1	
198	451933.46	1491459.89	Аналитический	0.1	
199	451965.63	1491490.99	Аналитический	0.1	
200	452009.85	1491505.99	Аналитический	0.1	
201	452049.28	1491519.04	Аналитический	0.1	
202	452091.99	1491532.93	Аналитический	0.1	
203	452134.62	1491528.59	Аналитический	0.1	
204	452185.07	1491523.68	Аналитический	0.1	
205	452223.02	1491547.84	Аналитический	0.1	
206	452273.75	1491580.14	Аналитический	0.1	
207	452316.65	1491607.46	Аналитический	0.1	
208	452358.00	1491633.79	Аналитический	0.1	
209	452394.48	1491657.02	Аналитический	0.1	
210	452433.24	1491681.70	Аналитический	0.1	
211	452474.24	1491707.80	Аналитический	0.1	
212	452516.01	1491734.40	Аналитический	0.1	
213	452559.64	1491762.18	Аналитический	0.1	
214	452600.50	1491788.20	Аналитический	0.1	
215	452644.18	1491816.01	Аналитический	0.5	
216	452688.46	1491844.20	Аналитический	0.5	
217	452728.38	1491869.61	Аналитический	0.5	
218	452769.78	1491895.97	Аналитический	0.5	
219	452812.19	1491922.98	Аналитический	0.5	
220	452837.52	1491957.94	Аналитический	0.5	
221	452864.37	1491994.79	Аналитический	0.1	
222	452910.63	1491983.81	Аналитический	0.1	
223	452961.08	1491971.84	Аналитический	0.5	

224	452962.43	1491972.30	Аналитический	0.5	
225	452963.72	1491968.51	Аналитический	0.5	
226	452926.45	1491955.80	Аналитический	0.5	
227	452926.37	1491957.88	Аналитический	0.5	
228	452924.28	1491957.80	Аналитический	0.5	
229	452923.83	1491959.13	Аналитический	0.5	
230	452953.97	1491969.42	Аналитический	0.5	
231	452909.71	1491979.92	Аналитический	0.1	
232	452866.03	1491990.29	Аналитический	0.1	
233	452840.76	1491955.59	Аналитический	0.5	
234	452814.99	1491920.02	Аналитический	0.5	
235	452771.92	1491892.60	Аналитический	0.5	
236	452730.52	1491866.24	Аналитический	0.5	
237	452690.61	1491840.83	Аналитический	0.5	
238	452646.33	1491812.63	Аналитический	0.5	
239	452602.65	1491784.82	Аналитический	0.1	
240	452561.79	1491758.80	Аналитический	0.1	
241	452518.16	1491731.02	Аналитический	0.1	
242	452476.39	1491704.42	Аналитический	0.1	
243	452435.39	1491678.32	Аналитический	0.1	
244	452396.63	1491653.64	Аналитический	0.1	
245	452360.15	1491630.41	Аналитический	0.1	
246	452318.80	1491604.09	Аналитический	0.1	
247	452275.90	1491576.77	Аналитический	0.1	
248	452225.17	1491544.47	Аналитический	0.1	
249	452186.05	1491519.57	Аналитический	0.1	
250	452134.22	1491524.61	Аналитический	0.1	
251	452092.43	1491528.86	Аналитический	0.1	
252	452050.52	1491515.24	Аналитический	0.1	
253	452011.12	1491502.20	Аналитический	0.1	
254	451967.77	1491487.49	Аналитический	0.1	
255	451936.25	1491457.01	Аналитический	0.1	
256	451904.08	1491425.88	Аналитический	0.1	
257	451864.15	1491439.68	Аналитический	0.1	
258	451824.83	1491453.28	Аналитический	0.1	

259	451783.70	1491467.51	Аналитический	0.1	
260	451737.99	1491483.32	Аналитический	0.1	
261	451690.91	1491499.60	Аналитический	0.1	
262	451644.96	1491515.50	Аналитический	0.1	
263	451601.27	1491530.61	Аналитический	0.1	
264	451556.41	1491546.12	Аналитический	0.1	
265	451510.77	1491561.91	Аналитический	0.1	
266	451463.70	1491578.19	Аналитический	0.1	
267	451416.21	1491594.62	Аналитический	0.1	
268	451370.19	1491610.54	Аналитический	0.1	
269	451323.12	1491626.81	Аналитический	0.1	
270	451275.75	1491643.20	Аналитический	0.1	
271	451231.14	1491658.63	Аналитический	0.1	
272	451185.26	1491674.50	Аналитический	0.1	
273	451138.88	1491690.54	Аналитический	0.1	
274	451089.70	1491703.06	Аналитический	0.1	
275	451041.79	1491715.25	Аналитический	0.1	
276	450995.76	1491726.97	Аналитический	0.1	
277	450953.22	1491737.80	Аналитический	0.1	
278	450910.29	1491748.73	Аналитический	0.1	
279	450866.49	1491759.88	Аналитический	0.1	
280	450819.28	1491771.89	Аналитический	0.1	
281	450792.59	1491798.92	Аналитический	0.1	
282	450766.41	1491830.74	Аналитический	0.1	
283	450760.48	1491881.08	Аналитический	0.1	
284	450756.84	1491916.96	Аналитический	0.1	
285	450752.30	1491959.32	Аналитический	0.1	
286	450748.00	1492008.93	Аналитический	0.1	
287	450743.48	1492057.49	Аналитический	0.1	
288	450741.97	1492105.53	Аналитический	0.1	
289	450740.44	1492153.75	Аналитический	0.1	
290	450739.03	1492198.42	Аналитический	0.1	
291	450728.89	1492222.58	Аналитический	0.1	
292	450706.74	1492249.79	Аналитический	0.1	
293	450701.68	1492299.24	Аналитический	0.1	

294	450697.33	1492341.63	Аналитический	0.1	
295	450688.54	1492367.04	Аналитический	0.1	
296	450684.17	1492407.82	Аналитический	0.1	
297	450679.75	1492456.13	Аналитический	0.1	
298	450678.72	1492497.61	Аналитический	0.1	
299	450688.76	1492541.21	Аналитический	0.1	
300	450716.25	1492615.53	Аналитический	0.1	
301	450731.08	1492653.99	Аналитический	0.1	
302	450743.41	1492692.25	Аналитический	0.1	
303	450855.44	1492993.60	Аналитический	0.1	
304	450902.17	1493118.83	Аналитический	0.1	
305	450768.26	1493169.11	Аналитический	0.1	
306	450759.19	1493171.77	Аналитический	0.1	
307	450646.03	1493212.63	Аналитический	0.1	
308	450608.53	1493103.17	Аналитический	0.1	
309	450607.44	1493103.57	Аналитический	0.1	
310	450593.61	1493065.82	Аналитический	0.1	
311	450594.64	1493065.44	Аналитический	0.1	
312	450589.57	1493051.64	Аналитический	0.1	
313	450588.56	1493052.01	Аналитический	0.1	
314	450582.14	1493034.50	Аналитический	0.1	
315	450583.13	1493034.14	Аналитический	0.1	
316	450573.10	1493006.89	Аналитический	0.1	
317	450572.16	1493007.23	Аналитический	0.1	
318	450565.69	1492989.74	Аналитический	0.1	
319	450566.66	1492989.38	Аналитический	0.1	
320	450561.58	1492975.59	Аналитический	0.1	
321	450560.64	1492975.94	Аналитический	0.1	
322	450546.81	1492938.19	Аналитический	0.1	
323	450547.70	1492937.86	Аналитический	0.1	
324	450496.28	1492805.09	Аналитический	0.1	
325	450326.38	1492865.92	Аналитический	0.1	
326	450326.47	1492866.16	Аналитический	0.1	
327	450314.42	1492870.69	Аналитический	0.1	
328	450314.26	1492870.26	Аналитический	0.1	

329	450295.44	1492877.00	Аналитический	0.1	
330	450256.21	1492779.83	Аналитический	0.1	
331	450209.51	1492714.17	Аналитический	0.1	
332	450078.00	1492592.11	Аналитический	0.1	
333	450077.18	1492591.60	Аналитический	0.1	
334	450107.21	1492595.50	Аналитический	0.1	
335	450137.57	1492620.31	Аналитический	0.1	
336	450176.35	1492652.01	Аналитический	0.1	
337	450217.36	1492694.55	Аналитический	0.1	
338	450251.99	1492684.26	Аналитический	0.1	
339	450251.31	1492682.38	Аналитический	0.1	
340	450250.59	1492680.50	Аналитический	0.1	
341	450218.55	1492690.03	Аналитический	0.1	
342	450179.06	1492649.06	Аналитический	0.1	
343	450140.10	1492617.22	Аналитический	0.1	
344	450108.86	1492591.68	Аналитический	0.1	
345	450069.09	1492586.50	Аналитический	0.1	
346	450060.55	1492581.14	Аналитический	0.1	
347	450060.46	1492580.13	Аналитический	0.1	
348	449844.70	1492599.64	Аналитический	0.1	
349	449824.35	1492602.99	Аналитический	0.1	
350	449811.74	1492603.84	Аналитический	0.1	
351	449766.66	1492608.43	Аналитический	0.1	
352	449726.84	1492611.60	Аналитический	0.1	
353	449682.98	1492615.58	Аналитический	0.1	
354	449643.80	1492619.89	Аналитический	0.1	
355	449596.56	1492624.70	Аналитический	0.1	
356	449567.10	1492645.23	Аналитический	0.1	
357	449549.14	1492689.65	Аналитический	0.1	
358	449529.44	1492739.59	Аналитический	0.1	
359	449511.58	1492785.41	Аналитический	0.1	
360	449492.46	1492833.16	Аналитический	0.1	
361	449475.19	1492876.95	Аналитический	0.1	
362	449457.36	1492922.52	Аналитический	0.1	
363	449438.85	1492966.65	Аналитический	0.1	

364	449422.80	1493009.59	Аналитический	0.1	
365	449403.73	1493052.30	Аналитический	0.1	
366	449372.50	1493096.75	Аналитический	0.1	
367	449205.40	1493022.84	Аналитический	0.1	
368	449149.67	1493002.90	Аналитический	0.1	
369	449028.34	1492949.13	Аналитический	0.1	
370	448876.71	1492884.74	Аналитический	0.1	
371	448746.49	1492826.37	Аналитический	0.5	
372	448566.59	1492754.05	Аналитический	0.5	
373	448356.06	1492669.78	Аналитический	0.5	
374	448109.22	1492566.92	Аналитический	0.5	
375	447926.39	1492490.75	Аналитический	0.5	
376	447747.71	1492419.99	Аналитический	0.5	
377	447706.78	1492404.01	Аналитический	0.5	
378	447693.97	1492401.83	Аналитический	0.5	
379	447279.94	1492415.32	Аналитический	0.5	
380	447161.09	1492420.24	Аналитический	0.5	
381	447024.07	1492427.19	Аналитический	0.5	
382	447001.85	1492428.71	Аналитический	0.5	
383	446967.48	1492431.48	Аналитический	0.5	
384	446941.72	1492434.56	Аналитический	0.5	
385	446696.95	1492477.80	Аналитический	0.5	
386	446560.37	1492477.55	Аналитический	0.5	
387	446375.48	1492447.04	Аналитический	0.5	
388	446304.01	1492438.59	Аналитический	0.5	
389	446292.53	1492469.65	Аналитический	0.5	
390	446281.95	1492499.67	Аналитический	0.1	
391	446267.07	1492541.91	Аналитический	0.1	
392	446251.56	1492585.92	Аналитический	0.1	
393	446241.28	1492619.68	Аналитический	0.1	
394	446231.16	1492652.91	Аналитический	0.1	
395	446218.59	1492694.22	Аналитический	0.1	
396	446206.33	1492734.47	Аналитический	0.1	
397	446187.14	1492761.09	Аналитический	0.1	
398	446167.96	1492787.70	Аналитический	0.1	

399	446148.21	1492815.10	Аналитический	0.1	
400	446126.17	1492844.26	Аналитический	0.1	
401	446106.09	1492870.65	Аналитический	0.1	
402	446075.83	1492910.24	Аналитический	0.1	
403	446048.96	1492945.37	Аналитический	0.1	
404	446023.37	1492982.75	Аналитический	0.1	
405	445998.15	1493019.57	Аналитический	0.1	
406	445974.30	1493054.45	Аналитический	0.1	
407	445946.17	1493095.54	Аналитический	0.1	
408	445918.76	1493135.58	Аналитический	0.1	
409	445864.88	1493142.55	Аналитический	0.1	
410	445814.53	1493149.91	Аналитический	0.1	
411	445776.17	1493188.12	Аналитический	0.1	
412	445748.51	1493215.69	Аналитический	0.1	
413	445718.76	1493245.33	Аналитический	0.1	
414	445688.40	1493275.65	Аналитический	0.1	
415	445674.81	1493282.06	Аналитический	0.1	
416	445677.73	1493285.11	Аналитический	0.1	
417	445690.73	1493278.98	Аналитический	0.1	
418	445721.59	1493248.16	Аналитический	0.1	
419	445751.34	1493218.52	Аналитический	0.1	
420	445779.00	1493190.96	Аналитический	0.1	
421	445816.41	1493153.67	Аналитический	0.1	
422	445865.43	1493146.51	Аналитический	0.1	
423	445921.05	1493139.32	Аналитический	0.1	
424	445949.47	1493097.80	Аналитический	0.1	
425	445977.60	1493056.70	Аналитический	0.1	
426	446001.45	1493021.83	Аналитический	0.1	
427	446026.67	1492985.01	Аналитический	0.1	
428	446052.20	1492947.72	Аналитический	0.1	
429	446079.00	1492912.67	Аналитический	0.1	
430	446109.27	1492873.07	Аналитический	0.1	
431	446129.36	1492846.68	Аналитический	0.1	
432	446151.43	1492817.48	Аналитический	0.1	
433	446171.21	1492790.04	Аналитический	0.1	

434	446190.39	1492763.43	Аналитический	0.1	
435	446209.96	1492736.27	Аналитический	0.1	
436	446222.41	1492695.38	Аналитический	0.1	
437	446234.99	1492654.07	Аналитический	0.1	
438	446245.11	1492620.85	Аналитический	0.1	
439	446255.36	1492587.17	Аналитический	0.1	
440	446270.84	1492543.24	Аналитический	0.1	
441	446285.73	1492501.00	Аналитический	0.1	
442	446296.30	1492471.01	Аналитический	0.1	
443	446306.67	1492442.93	Аналитический	0.5	
444	446374.92	1492451.00	Аналитический	0.5	
445	446560.03	1492481.55	Аналитический	0.5	
446	446697.30	1492481.80	Аналитический	0.5	
447	446942.30	1492438.52	Аналитический	0.5	
448	446967.87	1492435.46	Аналитический	0.5	
449	447002.15	1492432.69	Аналитический	0.5	
450	447024.31	1492431.18	Аналитический	0.5	
451	447161.28	1492424.24	Аналитический	0.5	
452	447280.09	1492419.32	Аналитический	0.5	
453	447693.69	1492405.84	Аналитический	0.5	
454	447705.71	1492407.88	Аналитический	0.5	
455	447746.24	1492423.72	Аналитический	0.5	
456	447924.89	1492494.45	Аналитический	0.5	
457	448107.68	1492570.62	Аналитический	0.5	
458	448354.55	1492673.48	Аналитический	0.5	
459	448565.10	1492757.77	Аналитический	0.5	
460	448744.93	1492830.06	Аналитический	0.5	
461	448875.11	1492888.40	Аналитический	0.1	
462	449026.75	1492952.80	Аналитический	0.1	
463	449148.18	1493006.62	Аналитический	0.1	
464	449203.92	1493026.55	Аналитический	0.1	
465	449370.00	1493100.02	Аналитический	0.1	
466	449350.08	1493124.66	Аналитический	0.1	
467	449322.16	1493162.46	Аналитический	0.1	
468	449292.76	1493201.37	Аналитический	0.1	

469	449262.78	1493240.56	Аналитический	0.1	
470	449233.28	1493280.65	Аналитический	0.1	
471	449204.23	1493319.90	Аналитический	0.1	
472	449174.53	1493359.33	Аналитический	0.1	
473	449144.12	1493399.71	Аналитический	0.1	
474	449113.96	1493440.62	Аналитический	0.1	
475	449084.39	1493480.72	Аналитический	0.1	
476	449052.16	1493523.85	Аналитический	0.1	
477	449025.68	1493559.40	Аналитический	0.1	
478	448968.84	1493490.53	Аналитический	0.1	
479	448966.35	1493493.80	Аналитический	0.1	
480	449023.22	1493562.70	Аналитический	0.1	
481	448994.43	1493602.08	Аналитический	0.1	
482	448965.25	1493640.84	Аналитический	0.1	
483	448945.12	1493667.35	Аналитический	0.1	
484	448924.14	1493694.92	Аналитический	0.1	
485	448886.65	1493724.37	Аналитический	0.1	
486	448868.73	1493736.83	Аналитический	0.1	
487	448867.61	1493715.09	Аналитический	0.1	
488	448874.81	1493644.03	Аналитический	0.1	
489	448817.14	1493600.47	Аналитический	0.1	
490	448814.73	1493603.66	Аналитический	0.1	
491	448870.61	1493645.87	Аналитический	0.1	
492	448863.60	1493714.99	Аналитический	0.1	
493	448864.86	1493739.52	Аналитический	0.1	
494	448844.21	1493754.44	Аналитический	0.1	
495	448813.33	1493776.37	Аналитический	0.1	
496	448790.81	1493780.09	Аналитический	0.1	
497	448785.27	1493784.02	Аналитический	0.1	
498	448785.44	1493785.03	Аналитический	0.1	
499	448814.89	1493780.17	Аналитический	0.1	
500	448846.55	1493757.69	Аналитический	0.1	
501	448865.10	1493744.22	Аналитический	0.1	
502	448868.87	1493817.69	Аналитический	0.1	
503	448830.11	1493879.32	Аналитический	0.1	

504	448789.10	1493944.11	Аналитический	0.1	
505	448728.62	1494046.92	Аналитический	0.1	
506	448701.80	1494097.19	Аналитический	0.1	
507	448668.64	1494152.97	Аналитический	0.1	
508	448655.37	1494227.27	Аналитический	0.1	
509	448649.67	1494234.55	Аналитический	0.1	
510	448587.41	1494314.12	Аналитический	0.1	
511	448556.00	1494359.49	Аналитический	0.1	
512	448535.75	1494379.54	Аналитический	0.1	
513	448473.40	1494435.90	Аналитический	0.1	
514	448424.51	1494496.39	Аналитический	0.1	
515	448394.56	1494535.15	Аналитический	0.1	
516	448344.36	1494595.75	Аналитический	0.1	
517	448213.07	1494720.99	Аналитический	0.1	
518	448113.01	1494848.81	Аналитический	0.1	
519	448063.41	1494916.76	Аналитический	0.1	
520	448058.21	1494912.44	Аналитический	0.1	
521	448061.33	1494908.65	Аналитический	0.1	
522	448058.42	1494906.25	Аналитический	0.1	
523	448054.11	1494911.45	Аналитический	0.1	
524	448053.65	1494912.92	Аналитический	0.1	
525	448054.37	1494914.27	Аналитический	0.1	
526	448062.58	1494921.08	Аналитический	0.1	
46	448064.10	1494921.52	Аналитический	0.1	
527	449403.94	1493116.42	Аналитический	0.1	
528	449431.07	1493079.15	Аналитический	0.1	
529	449453.72	1493044.77	Аналитический	0.1	
530	449462.44	1493030.07	Аналитический	0.1	
531	449581.70	1492719.74	Аналитический	0.1	
532	449636.43	1492633.97	Аналитический	0.1	
533	449767.02	1492612.41	Аналитический	0.1	
534	449727.18	1492615.58	Аналитический	0.1	
535	449683.38	1492619.56	Аналитический	0.1	
536	449644.22	1492623.87	Аналитический	0.1	

537	449598.00	1492628.58	Аналитический	0.1	
538	449570.37	1492647.84	Аналитический	0.1	
539	449552.85	1492691.14	Аналитический	0.1	
540	449533.16	1492741.05	Аналитический	0.1	
541	449515.30	1492786.88	Аналитический	0.1	
542	449496.17	1492834.64	Аналитический	0.1	
543	449478.91	1492878.41	Аналитический	0.1	
544	449461.06	1492924.02	Аналитический	0.1	
545	449442.57	1492968.12	Аналитический	0.1	
546	449426.50	1493011.11	Аналитический	0.1	
547	449407.22	1493054.28	Аналитический	0.1	
548	449376.04	1493098.69	Аналитический	0.1	
527	449403.94	1493116.42	Аналитический	0.1	
549	448956.57	1493708.72	Аналитический	0.1	
550	449162.67	1493443.16	Аналитический	0.1	
551	449401.57	1493119.65	Аналитический	0.1	
552	449373.63	1493101.90	Аналитический	0.1	
553	449353.24	1493127.11	Аналитический	0.1	
554	449325.37	1493164.85	Аналитический	0.1	
555	449295.94	1493203.79	Аналитический	0.1	
556	449265.98	1493242.96	Аналитический	0.1	
557	449236.49	1493283.03	Аналитический	0.1	
558	449207.43	1493322.30	Аналитический	0.1	
559	449177.73	1493361.73	Аналитический	0.1	
560	449147.33	1493402.10	Аналитический	0.1	
561	449117.18	1493442.99	Аналитический	0.1	
562	449087.60	1493483.11	Аналитический	0.1	
563	449055.37	1493526.24	Аналитический	0.1	
564	449027.37	1493563.83	Аналитический	0.1	
565	448997.64	1493604.46	Аналитический	0.1	
566	448968.44	1493643.25	Аналитический	0.1	
567	448948.30	1493669.77	Аналитический	0.1	
568	448928.66	1493695.58	Аналитический	0.1	
549	448956.57	1493708.72	Аналитический	0.1	

569	448666.07	1494427.28	Аналитический	0.1	
570	448676.08	1494414.93	Аналитический	0.1	
571	448687.63	1494400.67	Аналитический	0.1	
572	448690.78	1494403.08	Аналитический	0.1	
573	448710.07	1494417.85	Аналитический	0.1	
574	448718.98	1494424.67	Аналитический	0.1	
575	448758.69	1494360.01	Аналитический	0.1	
576	448934.70	1493778.52	Аналитический	0.1	
577	448954.75	1493712.29	Аналитический	0.1	
578	448925.84	1493698.67	Аналитический	0.1	
579	448889.03	1493727.58	Аналитический	0.1	
580	448868.97	1493741.53	Аналитический	0.1	
581	448872.93	1493818.75	Аналитический	0.1	
582	448833.49	1493881.45	Аналитический	0.1	
583	448792.52	1493946.19	Аналитический	0.1	
584	448732.11	1494048.87	Аналитический	0.1	
585	448705.29	1494099.15	Аналитический	0.1	
586	448673.26	1494153.03	Аналитический	0.1	
587	448681.81	1494158.11	Аналитический	0.1	
588	448679.77	1494161.55	Аналитический	0.1	
589	448671.98	1494156.92	Аналитический	0.1	
590	448659.13	1494228.95	Аналитический	0.1	
591	448654.08	1494235.42	Аналитический	0.1	
592	448686.19	1494260.54	Аналитический	0.1	
593	448683.75	1494263.71	Аналитический	0.1	
594	448651.61	1494238.56	Аналитический	0.1	
595	448591.86	1494314.92	Аналитический	0.1	
596	448646.51	1494355.63	Аналитический	0.1	
597	448647.36	1494369.78	Аналитический	0.1	
598	448677.93	1494391.78	Аналитический	0.1	
599	448678.74	1494393.11	Аналитический	0.1	
600	448678.35	1494394.61	Аналитический	0.1	
601	448658.01	1494421.35	Аналитический	0.1	
569	448666.07	1494427.28	Аналитический	0.1	

602	450467.51	1493279.92	Аналитический	0.1	
603	450482.55	1493274.04	Аналитический	0.1	
604	450625.91	1493220.82	Аналитический	0.1	
605	450625.01	1493218.41	Аналитический	0.1	
606	450625.44	1493218.24	Аналитический	0.1	
607	450623.93	1493214.39	Аналитический	0.1	
608	450627.32	1493213.14	Аналитический	0.1	
609	450629.63	1493219.35	Аналитический	0.1	
610	450642.26	1493214.09	Аналитический	0.1	
611	450604.77	1493104.55	Аналитический	0.1	
612	450543.96	1492939.28	Аналитический	0.1	
613	450493.96	1492810.17	Аналитический	0.1	
614	450298.37	1492880.20	Аналитический	0.1	
615	450318.00	1492895.79	Аналитический	0.1	
616	450428.51	1493181.77	Аналитический	0.1	
617	450466.74	1493279.91	Аналитический	0.1	
618	450467.41	1493279.67	Аналитический	0.1	
602	450467.51	1493279.92	Аналитический	0.1	
619	448006.16	1494942.72	Аналитический	0.5	
620	448009.80	1494941.02	Аналитический	0.5	
621	448000.09	1494923.97	Аналитический	0.5	
622	447984.59	1494906.75	Аналитический	0.5	
623	447952.23	1494881.01	Аналитический	0.5	
624	447918.51	1494854.06	Аналитический	0.5	
625	447898.41	1494838.32	Аналитический	0.5	
626	447862.36	1494810.86	Аналитический	0.1	
627	447828.17	1494784.83	Аналитический	0.1	
628	447802.54	1494763.84	Аналитический	0.1	
629	447772.21	1494739.00	Аналитический	0.1	
630	447763.86	1494732.54	Аналитический	0.1	
631	447773.14	1494718.33	Аналитический	0.1	
632	447740.17	1494692.33	Аналитический	0.1	
633	447709.17	1494667.89	Аналитический	0.1	

634	447677.56	1494642.96	Аналитический	0.1	
635	447646.76	1494618.67	Аналитический	0.1	
636	447616.36	1494594.71	Аналитический	0.1	
637	447585.65	1494570.48	Аналитический	0.1	
638	447555.38	1494546.62	Аналитический	0.1	
639	447524.06	1494521.92	Аналитический	0.1	
640	447474.00	1494486.79	Аналитический	0.1	
641	447455.75	1494453.48	Аналитический	0.1	
642	447437.14	1494419.49	Аналитический	0.1	
643	447418.50	1494385.47	Аналитический	0.1	
644	447406.83	1494379.14	Аналитический	0.1	
645	447406.44	1494379.84	Аналитический	0.1	
646	447407.63	1494381.85	Аналитический	0.1	
647	447405.63	1494383.04	Аналитический	0.1	
648	447415.56	1494388.43	Аналитический	0.1	
649	447433.63	1494421.41	Аналитический	0.1	
650	447452.24	1494455.40	Аналитический	0.1	
651	447470.94	1494489.53	Аналитический	0.1	
652	447521.67	1494525.13	Аналитический	0.1	
653	447552.91	1494549.76	Аналитический	0.1	
654	447583.17	1494573.62	Аналитический	0.1	
655	447613.89	1494597.85	Аналитический	0.1	
656	447644.28	1494621.81	Аналитический	0.1	
657	447675.08	1494646.10	Аналитический	0.1	
658	447706.69	1494671.03	Аналитический	0.1	
659	447736.82	1494694.78	Аналитический	0.1	
660	447730.65	1494712.01	Аналитический	0.1	
661	447733.99	1494714.53	Аналитический	0.1	
662	447740.13	1494697.40	Аналитический	0.1	
663	447767.79	1494719.21	Аналитический	0.1	
664	447758.49	1494733.45	Аналитический	0.1	
665	447769.72	1494742.13	Аналитический	0.1	
666	447800.01	1494766.94	Аналитический	0.1	
667	447825.69	1494787.97	Аналитический	0.1	
668	447859.93	1494814.04	Аналитический	0.1	

669	447895.97	1494841.48	Аналитический	0.5	
670	447916.03	1494857.20	Аналитический	0.5	
671	447949.74	1494884.14	Аналитический	0.5	
672	447981.84	1494909.68	Аналитический	0.5	
673	447996.83	1494926.33	Аналитический	0.5	
619	448006.16	1494942.72	Аналитический	0.5	
674	448025.12	1494982.41	Аналитический	0.5	
675	448055.05	1494973.01	Аналитический	0.5	
676	448074.19	1494935.19	Аналитический	0.1	
677	448093.89	1494910.06	Аналитический	0.1	
678	448119.30	1494876.68	Аналитический	0.1	
679	448137.75	1494853.04	Аналитический	0.1	
680	448165.70	1494813.10	Аналитический	0.1	
681	448195.10	1494774.19	Аналитический	0.1	
682	448216.59	1494745.86	Аналитический	0.1	
683	448240.89	1494725.50	Аналитический	0.1	
684	448249.66	1494730.91	Аналитический	0.1	
685	448294.69	1494683.28	Аналитический	0.1	
686	448373.92	1494598.68	Аналитический	0.1	
687	448440.54	1494649.19	Аналитический	0.1	
688	448442.95	1494646.00	Аналитический	0.1	
689	448373.46	1494593.31	Аналитический	0.1	
690	448291.77	1494680.54	Аналитический	0.1	
691	448248.99	1494725.80	Аналитический	0.1	
692	448240.53	1494720.58	Аналитический	0.1	
693	448213.68	1494743.08	Аналитический	0.1	
694	448191.91	1494771.77	Аналитический	0.1	
695	448162.46	1494810.75	Аналитический	0.1	
696	448134.53	1494850.66	Аналитический	0.1	
697	448116.13	1494874.24	Аналитический	0.1	
698	448090.73	1494907.61	Аналитический	0.1	
699	448070.80	1494933.03	Аналитический	0.1	
700	448052.25	1494969.70	Аналитический	0.5	
701	448032.50	1494975.90	Аналитический	0.5	


702	448032.95	1494976.84	Аналитический	0.5	
703	448024.60	1494980.76	Аналитический	0.5	
674	448025.12	1494982.41	Аналитический	0.5	
704	449007.97	1496082.79	Аналитический	0.5	
705	449008.76	1496078.28	Аналитический	0.5	
706	449007.09	1496076.89	Аналитический	0.5	
707	448971.81	1496047.48	Аналитический	0.5	
708	448932.76	1496014.76	Аналитический	0.5	
709	448893.48	1495981.92	Аналитический	0.5	
710	448854.42	1495949.26	Аналитический	0.5	
711	448814.36	1495915.76	Аналитический	0.1	
712	448774.75	1495882.62	Аналитический	0.1	
713	448737.03	1495851.10	Аналитический	0.1	
714	448697.65	1495818.13	Аналитический	0.1	
715	448659.03	1495785.83	Аналитический	0.1	
716	448619.98	1495753.17	Аналитический	0.1	
717	448579.47	1495719.30	Аналитический	0.1	
718	448544.76	1495690.25	Аналитический	0.1	
719	448511.61	1495662.53	Аналитический	0.1	
720	448479.34	1495635.53	Аналитический	0.1	
721	448455.52	1495616.24	Аналитический	0.1	
722	448433.94	1495598.58	Аналитический	0.1	
723	448403.00	1495573.02	Аналитический	0.1	
724	448376.75	1495551.39	Аналитический	0.1	
725	448351.79	1495530.84	Аналитический	0.1	
726	448317.54	1495516.59	Аналитический	0.1	
727	448289.02	1495506.74	Аналитический	0.1	
728	448309.11	1495457.21	Аналитический	0.1	
729	448360.51	1495330.27	Аналитический	0.1	
730	448380.29	1495281.66	Аналитический	0.1	
731	448378.51	1495282.08	Аналитический	0.1	
732	448376.50	1495280.51	Аналитический	0.1	
733	448357.29	1495327.92	Аналитический	0.1	
734	448305.09	1495456.47	Аналитический	0.1	

735	448283.74	1495509.15	Аналитический	0.1	
736	448316.07	1495520.31	Аналитический	0.1	
737	448349.69	1495534.27	Аналитический	0.1	
738	448375.08	1495555.24	Аналитический	0.1	
739	448400.44	1495576.09	Аналитический	0.1	
740	448431.38	1495601.65	Аналитический	0.1	
741	448452.96	1495619.37	Аналитический	0.1	
742	448476.77	1495638.60	Аналитический	0.1	
743	448509.04	1495665.60	Аналитический	0.1	
744	448542.19	1495693.31	Аналитический	0.1	
745	448576.91	1495722.37	Аналитический	0.1	
746	448617.41	1495756.24	Аналитический	0.1	
747	448656.47	1495788.90	Аналитический	0.1	
748	448695.08	1495821.20	Аналитический	0.1	
749	448734.46	1495854.17	Аналитический	0.1	
750	448772.19	1495885.68	Аналитический	0.1	
751	448811.80	1495918.82	Аналитический	0.1	
752	448851.86	1495952.33	Аналитический	0.5	
753	448890.92	1495984.99	Аналитический	0.5	
754	448930.20	1496017.83	Аналитический	0.5	
755	448969.25	1496050.55	Аналитический	0.5	
756	449004.52	1496080.02	Аналитический	0.5	
704	449007.97	1496082.79	Аналитический	0.5	

Раздел 3

Сведения о местоположении измененных (уточненных) границ объекта							
1. Система координат _____							
2. Сведения о характерных точках границ объекта							
Обозначение характерных точек границ	Существующие координаты, м		Измененные (уточненные) координаты, м		Метод определения координат характерной точки	Средняя квадратическая погрешность положения характерной точки (Mt), м	Описание обозначения точки на местности (при наличии)
	X	Y	X	Y			
1	2	3	4	5	6	7	8
3. Сведения о характерных точках части (частей) границы объекта							
Часть N 1							
Часть N 2							
Часть N...							

Схема расположения границ публичного сервитута

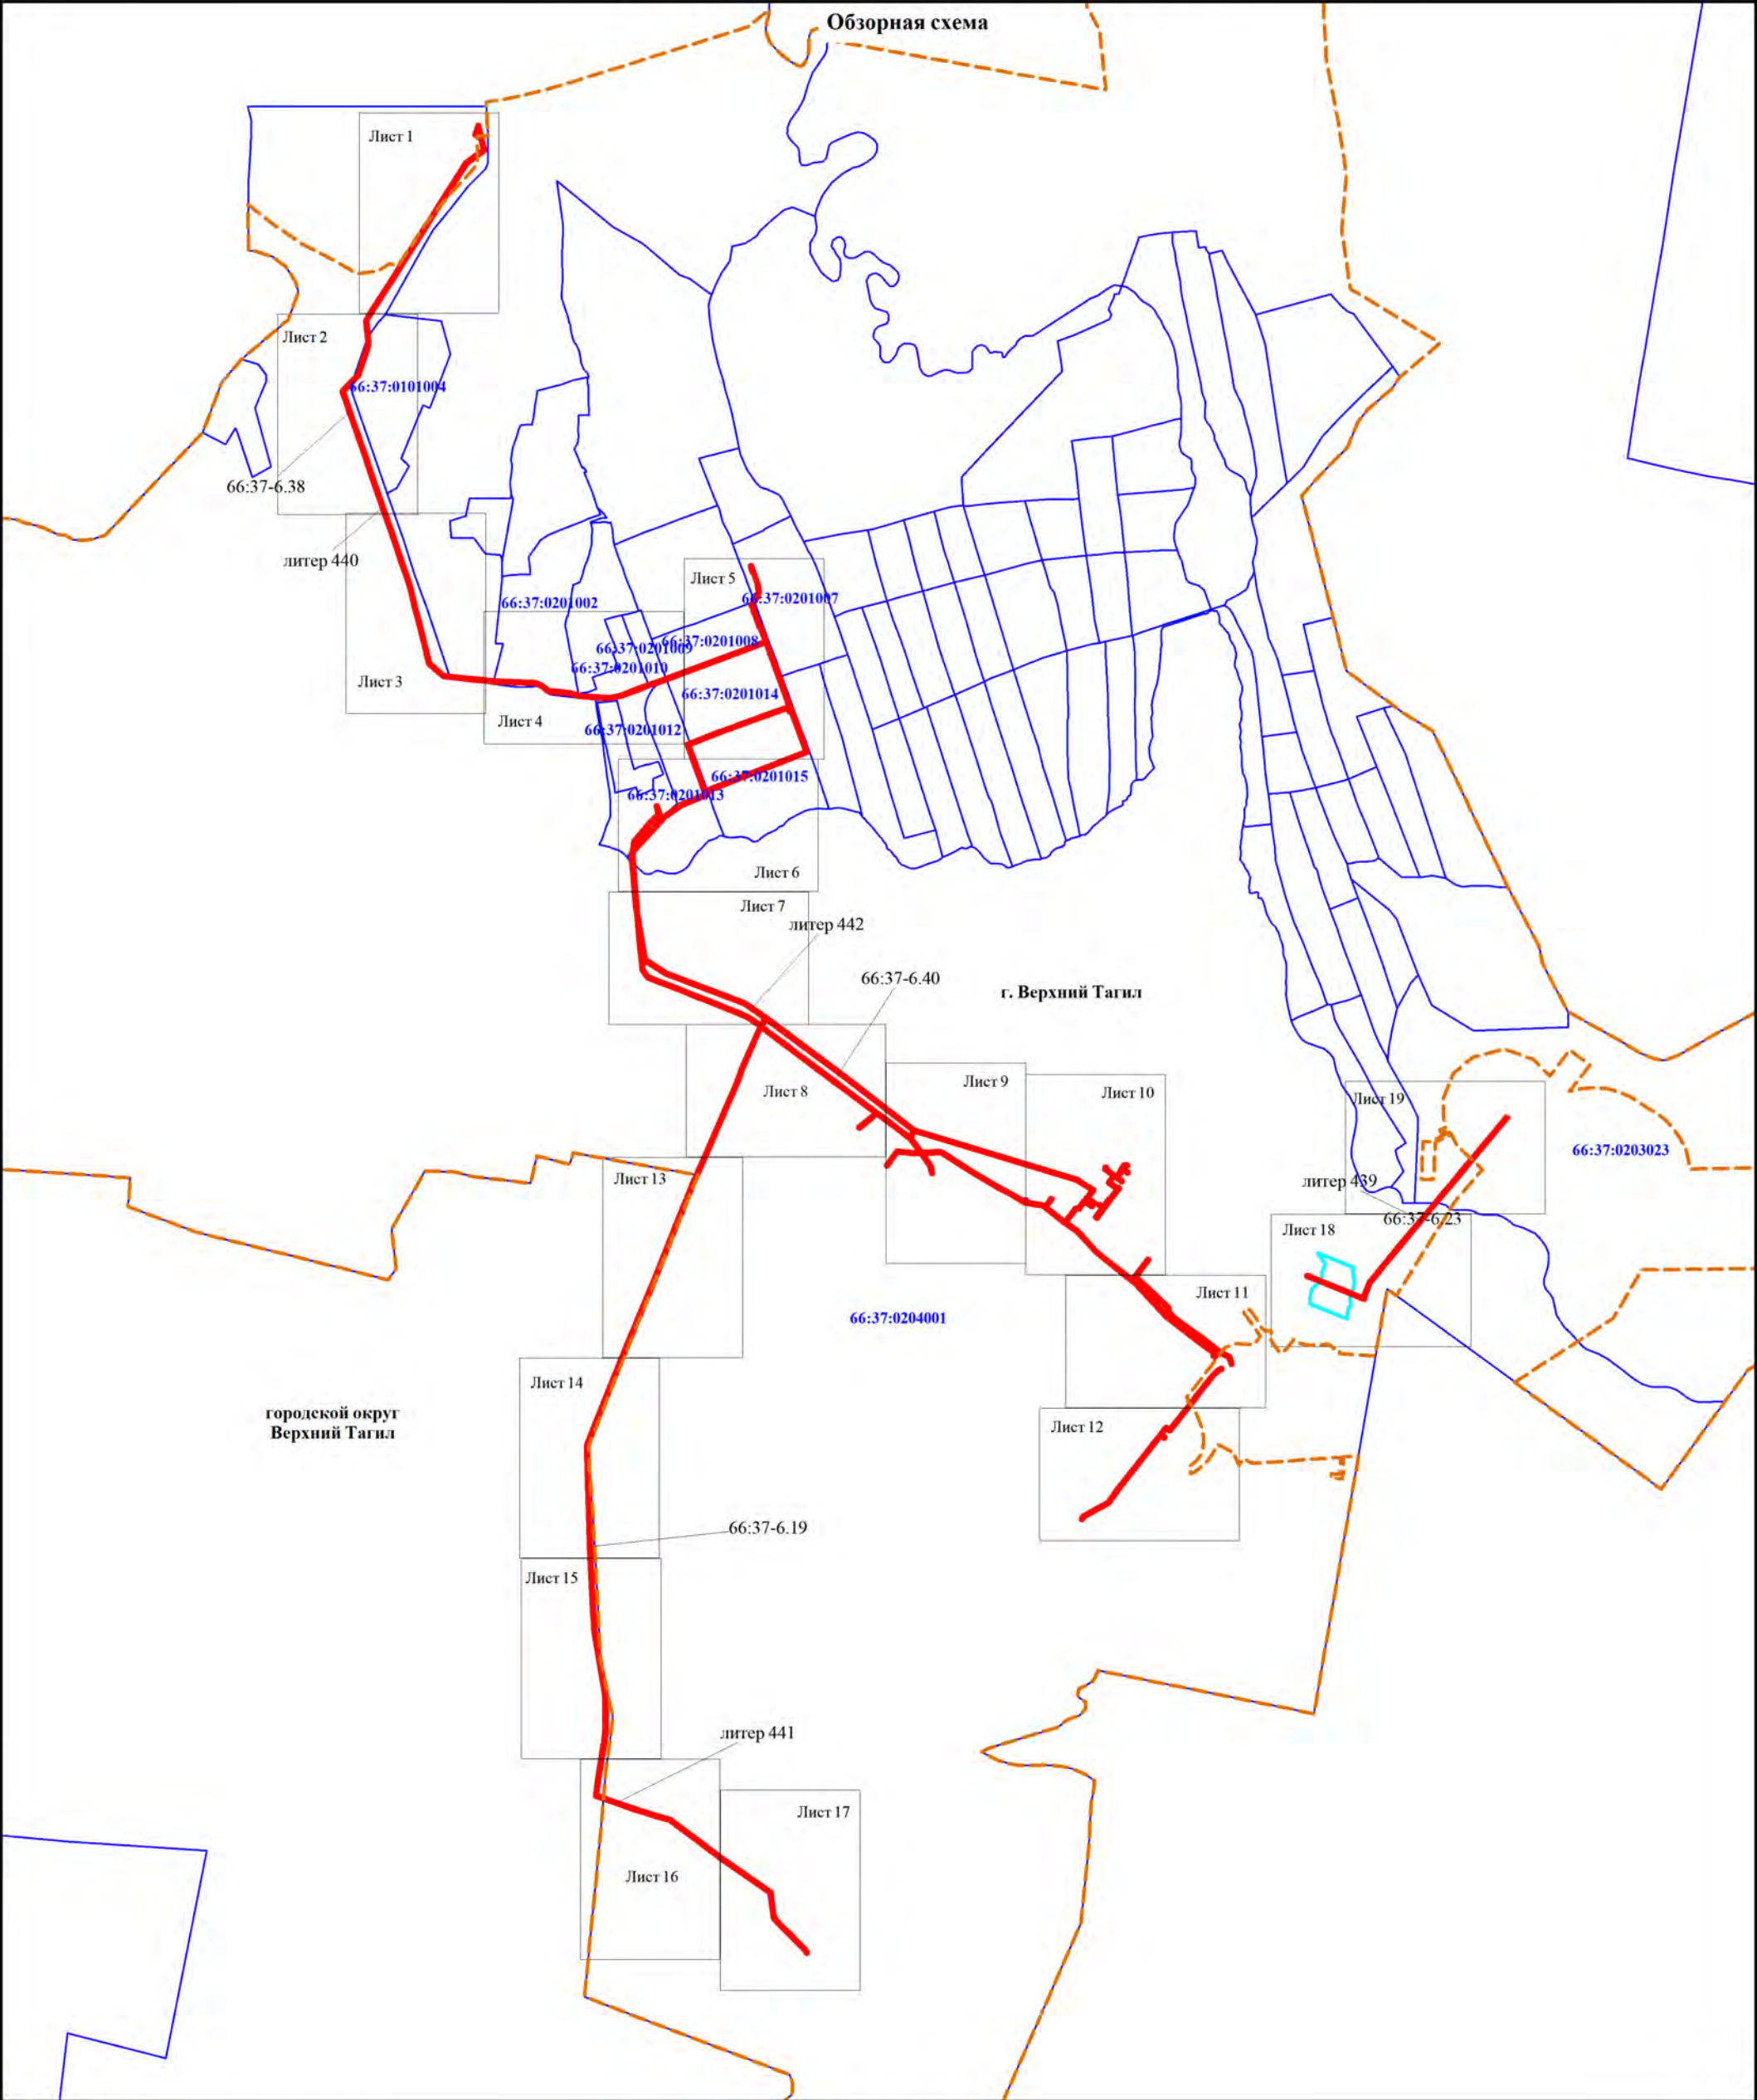

Масштаб 1:25000

Используемые условные знаки и обозначения:

городской округ
Верхний Тагил

г. Верхний Тагил

66:37:0204001

1

:23

граница зоны с особыми условиями использования по сведениям ЕГРН

ось объекта по материалам топографической съемки

66:37-6.23

66:37-6.38

66:37-6.19

66:37-6.40

граница и номер зоны с особыми условиями использования по сведениям ЕГРН (линия связи ГРС литер 439)

граница и номер зоны с особыми условиями использования по сведениям ЕГРН (линия связи ГЗУ-2 литер 440)

граница и номер зоны с особыми условиями использования по сведениям ЕГРН (линия местной связи литер 441)

граница и номер зоны с особыми условиями использования по сведениям ЕГРН (телефонная канализация литер 442)

Схема расположения границ публичного сервитута

Лист 1



Масштаб 1:2000

Условные знаки и обозначения представлены на листе Обзорная схема

Схема расположения границ публичного сервитута

Лист 2



Масштаб 1:2000

Условные знаки и обозначения представлены на листе Обзорная схема

Схема расположения границ публичного сервитута

Лист 3



Масштаб 1:2000

Условные знаки и обозначения представлены на листе Обзорная схема

Схема расположения границ публичного сервитута

Лист 4



Масштаб 1:2000

Условные знаки и обозначения представлены на листе Обзорная схема

Схема расположения границ публичного сервитута

Лист 5



Масштаб 1:2000

Условные знаки и обозначения представлены на листе Обзорная схема

Схема расположения границ публичного сервитута

Лист 6



Масштаб 1:2000

Условные знаки и обозначения представлены на листе Обзорная схема

Схема расположения границ публичного сервитута

Лист 7



Масштаб 1:2000

Условные знаки и обозначения представлены на листе Обзорная схема

Схема расположения границ публичного сервитута

Лист 8



Масштаб 1:2000

Условные знаки и обозначения представлены на листе Обзорная схема

Схема расположения границ публичного сервитута

Лист 9




Масштаб 1:2000

Условные знаки и обозначения представлены на листе Обзорная схема

Схема расположения границ публичного сервитута

Лист 10

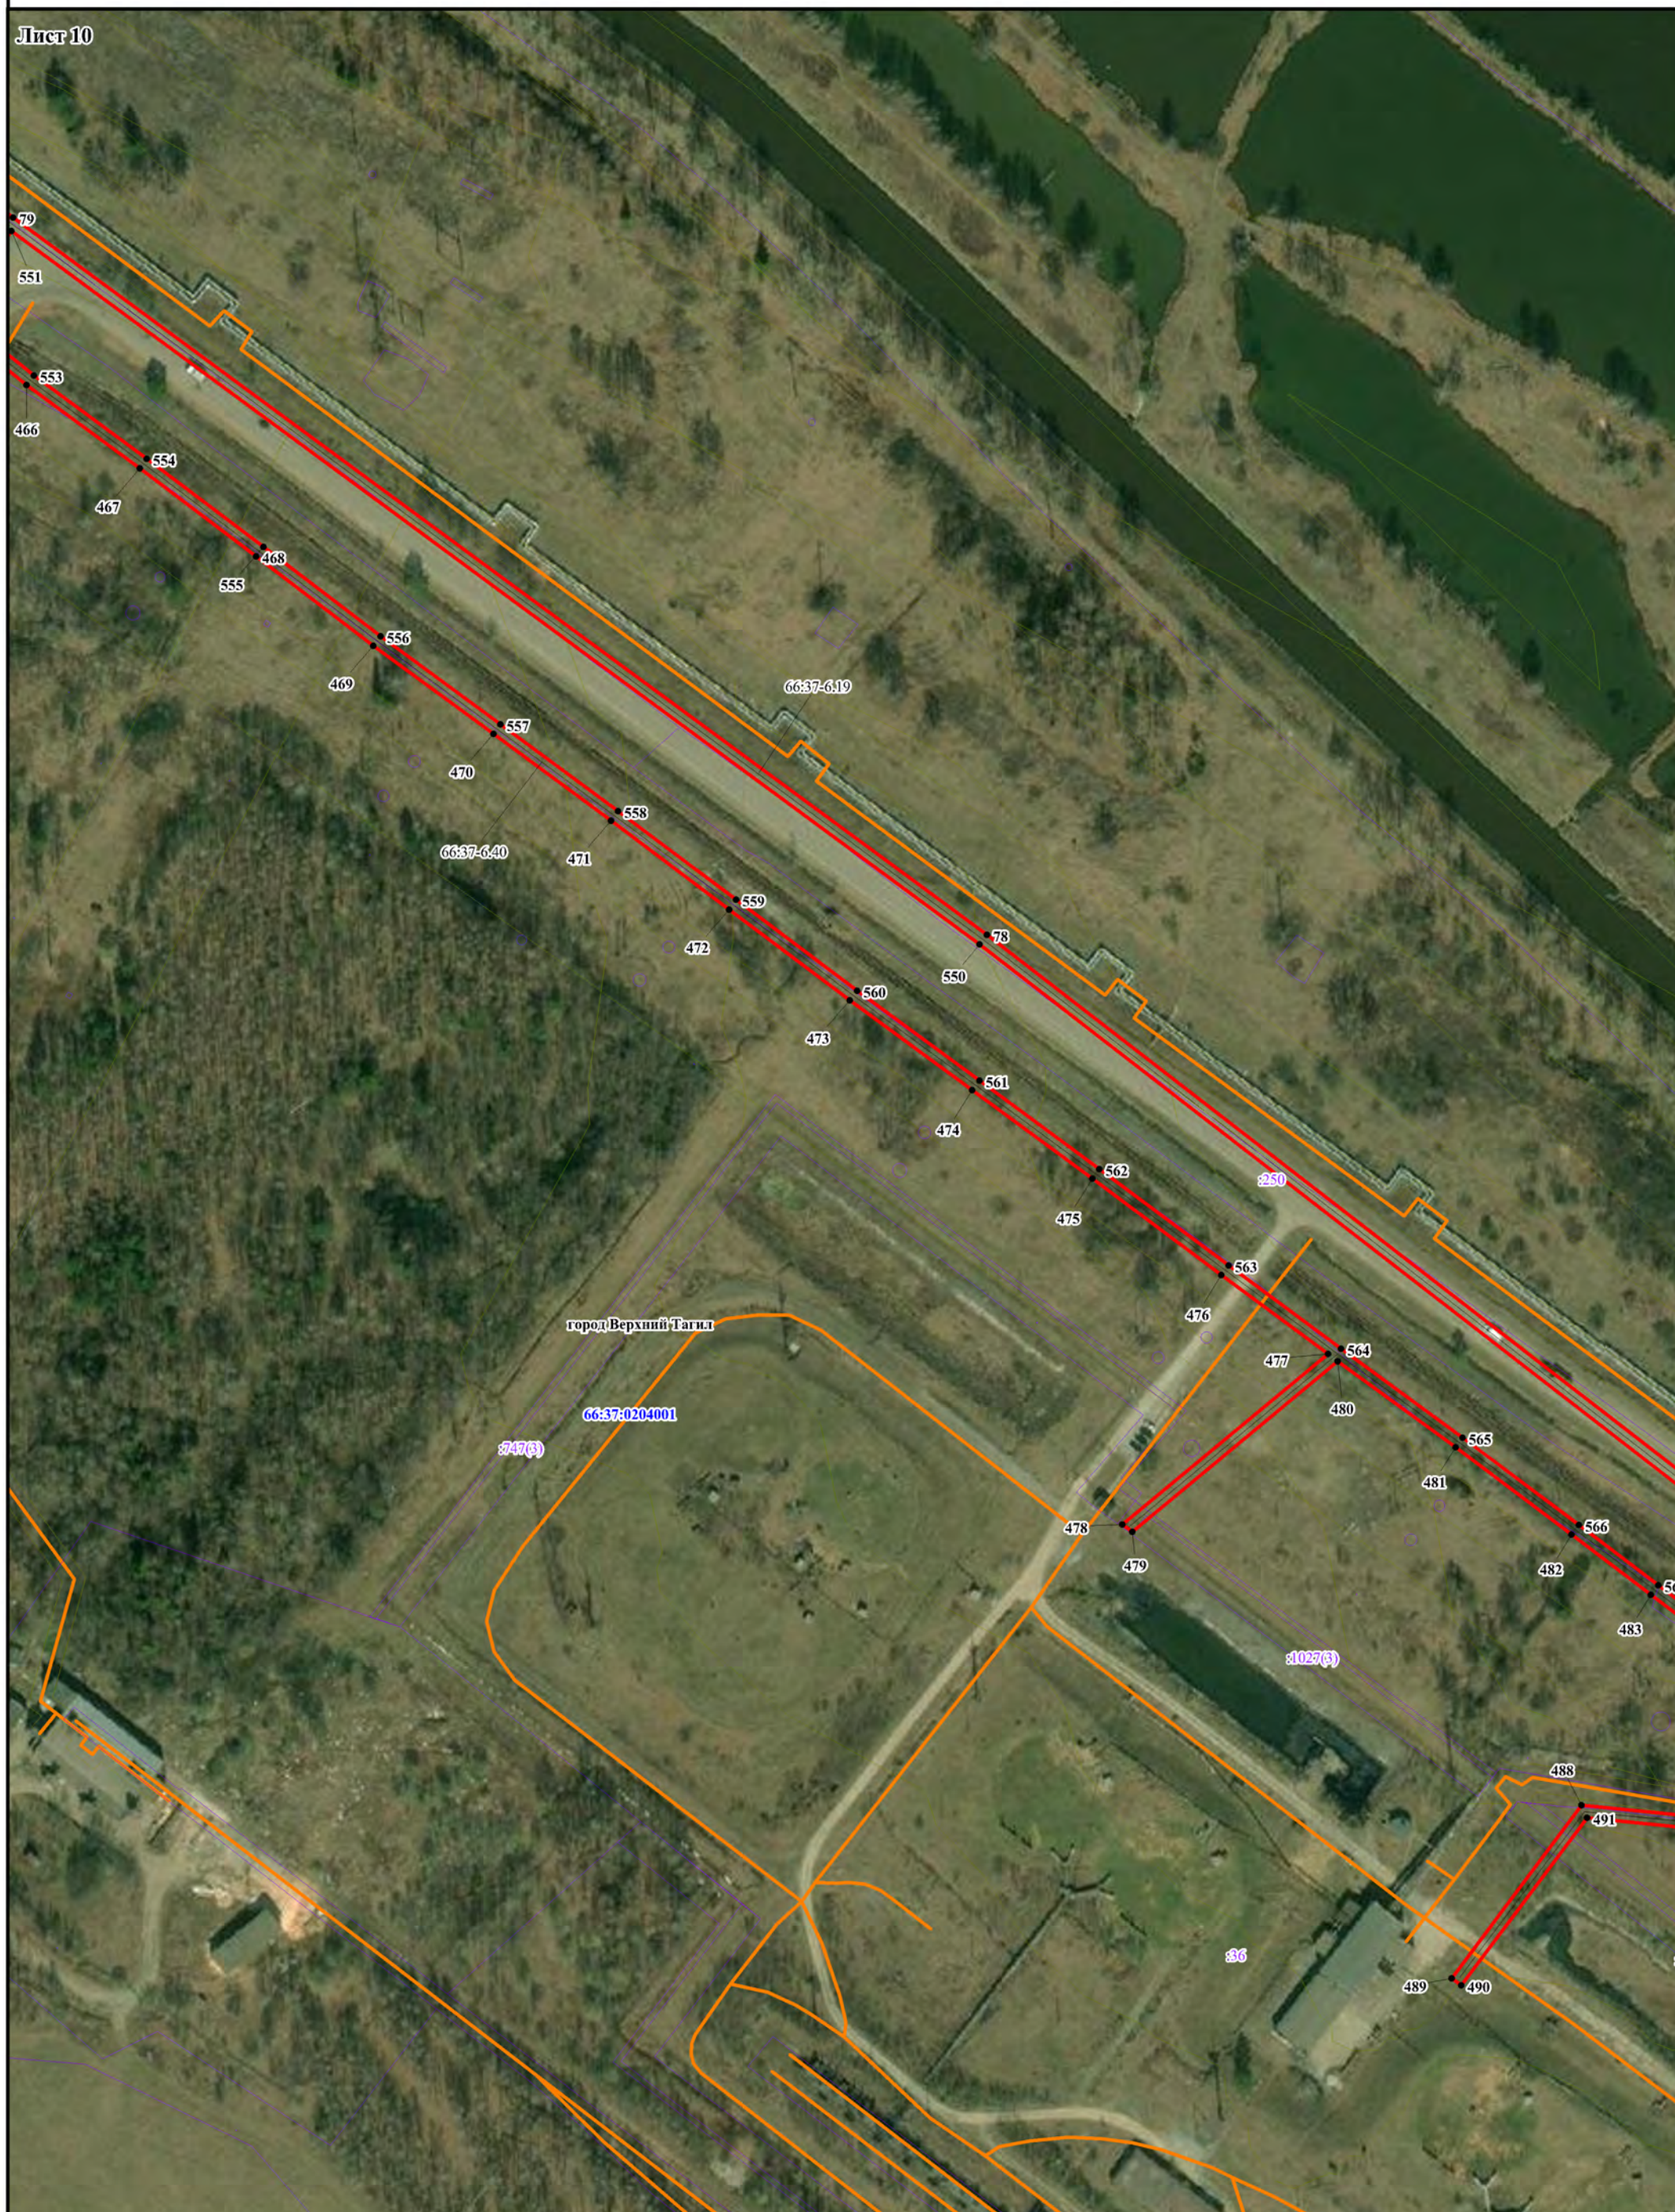

Масштаб 1:2000

Условные знаки и обозначения представлены на листе Обзорная схема

Схема расположения границ публичного сервитута

Лист 11




Масштаб 1:2000

Условные знаки и обозначения представлены на листе Обзорная схема

Схема расположения границ публичного сервитута


Лист 12

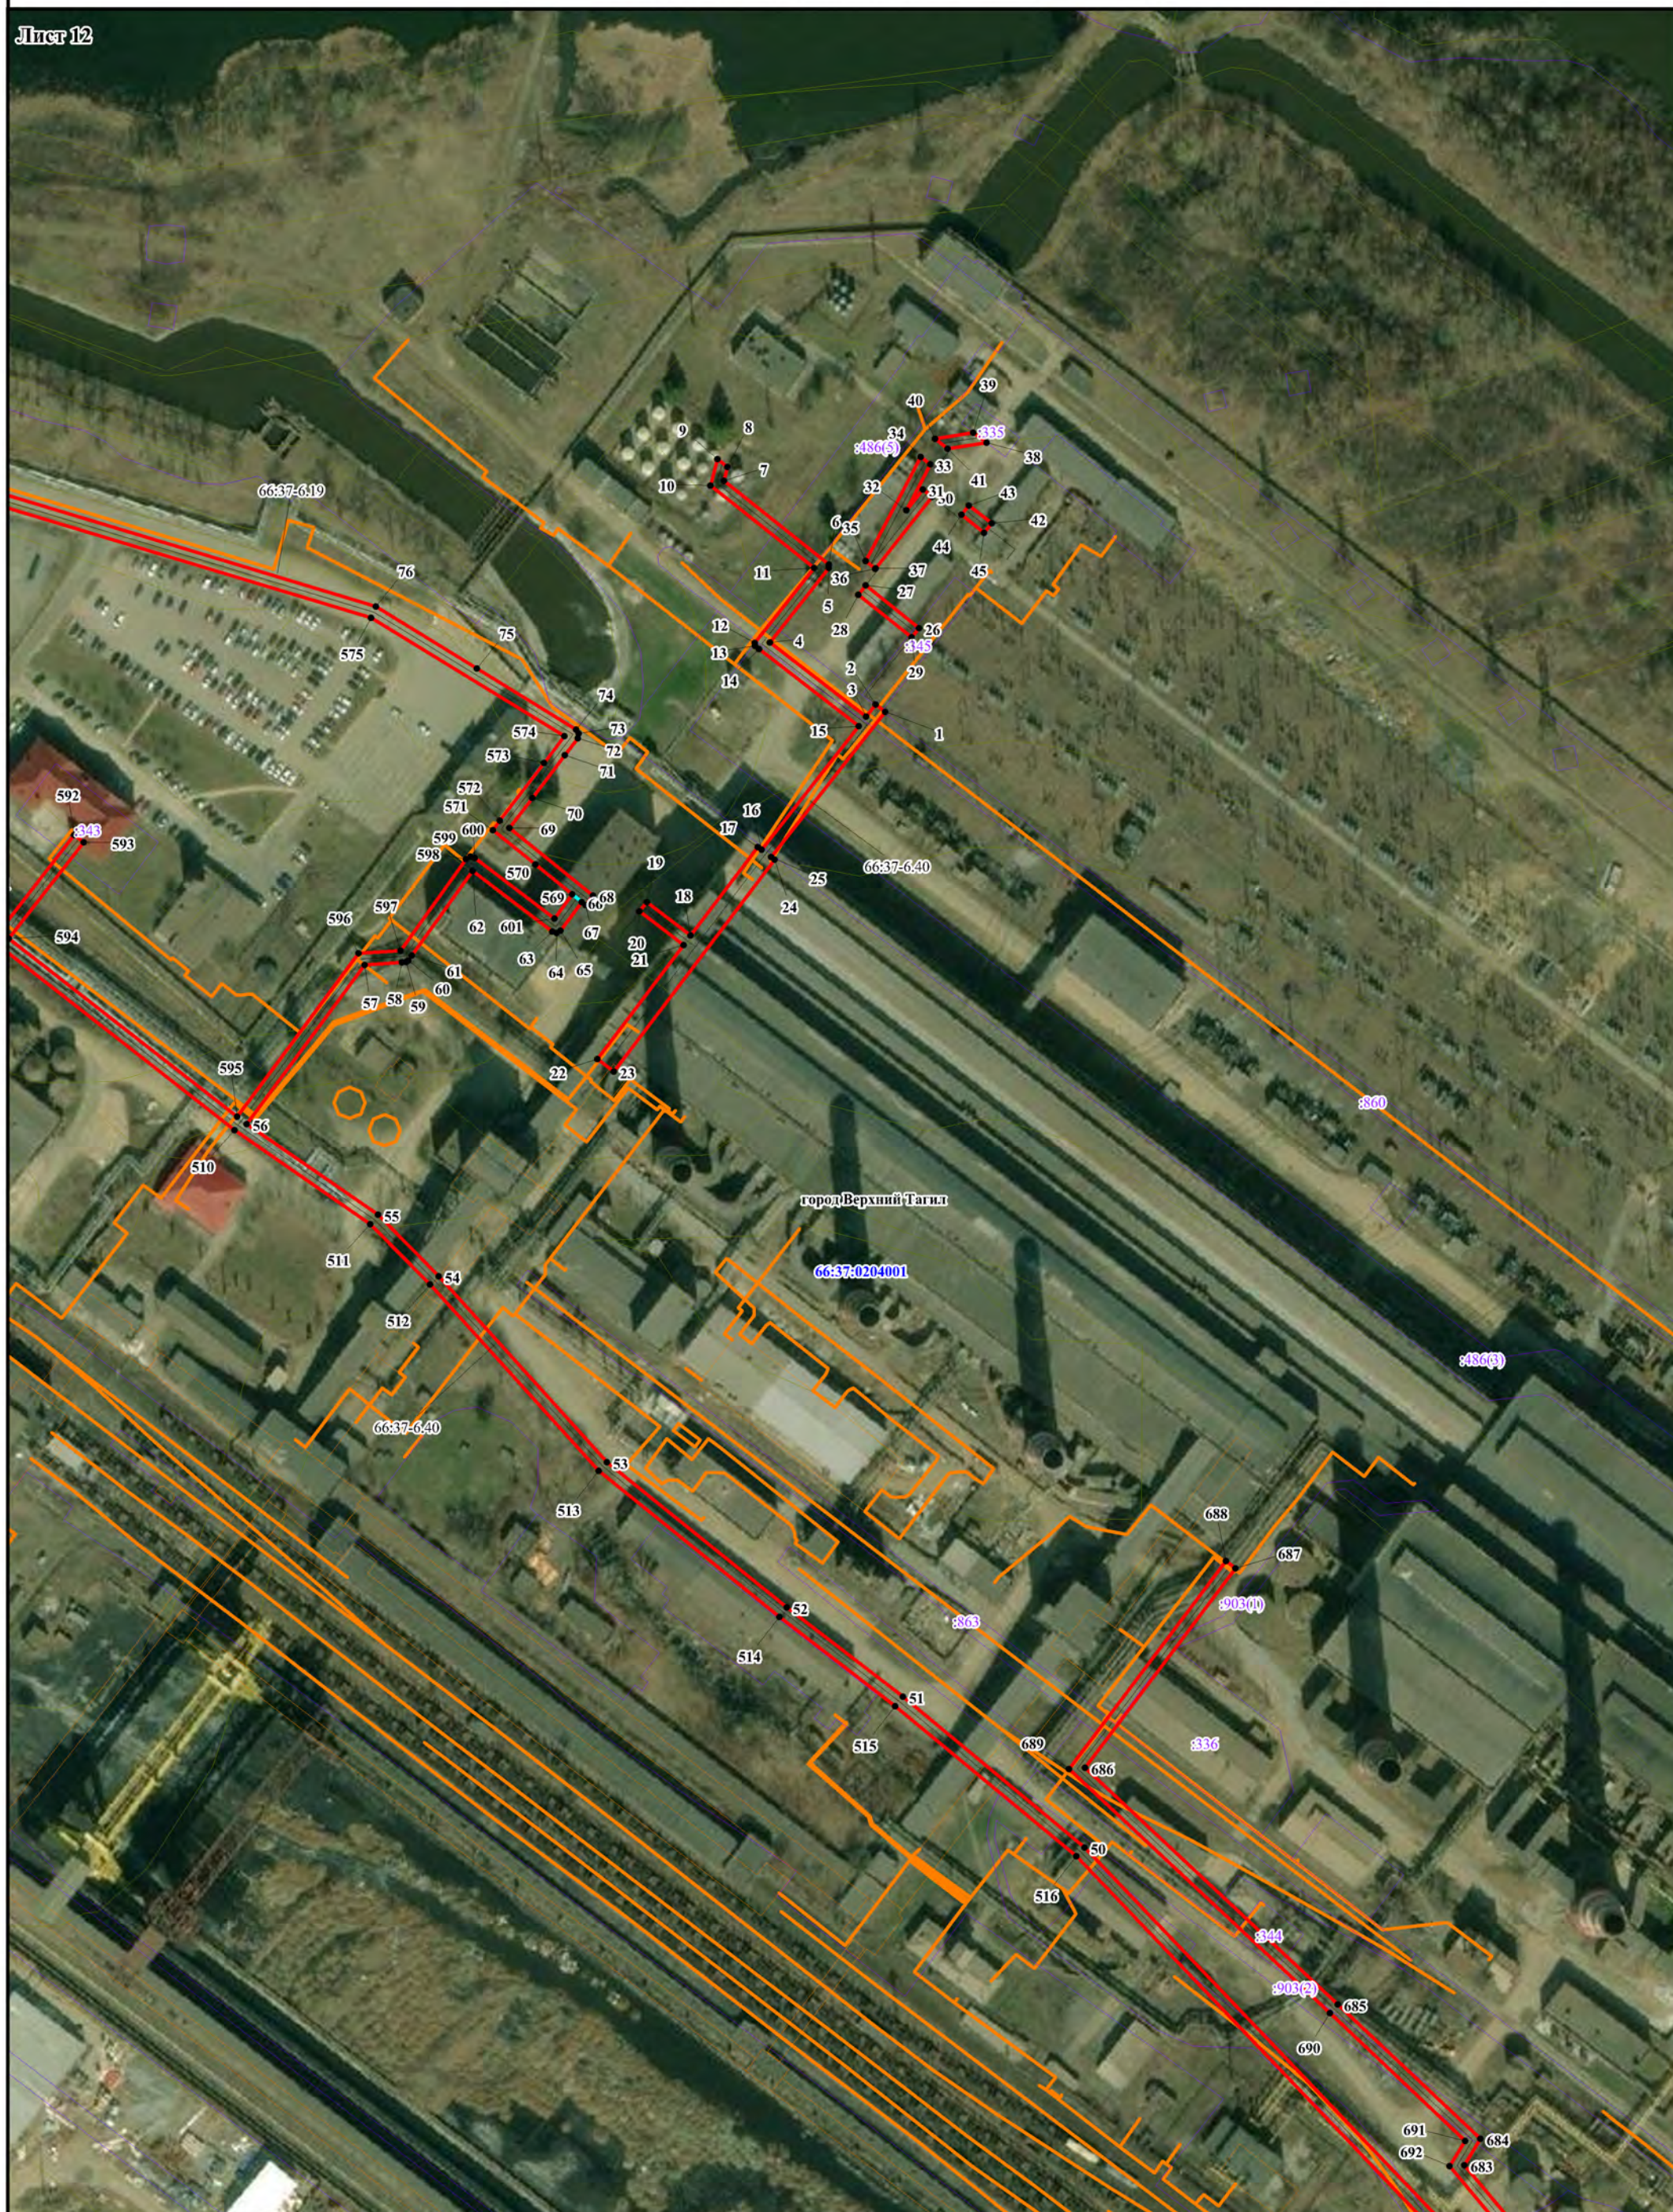

Масштаб 1:2000

Условные знаки и обозначения представлены на листе Обзорная схема

Лист 13

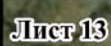


Лист 13

Лист 13

Схема расположения границ публичного сервитута

Лист 14

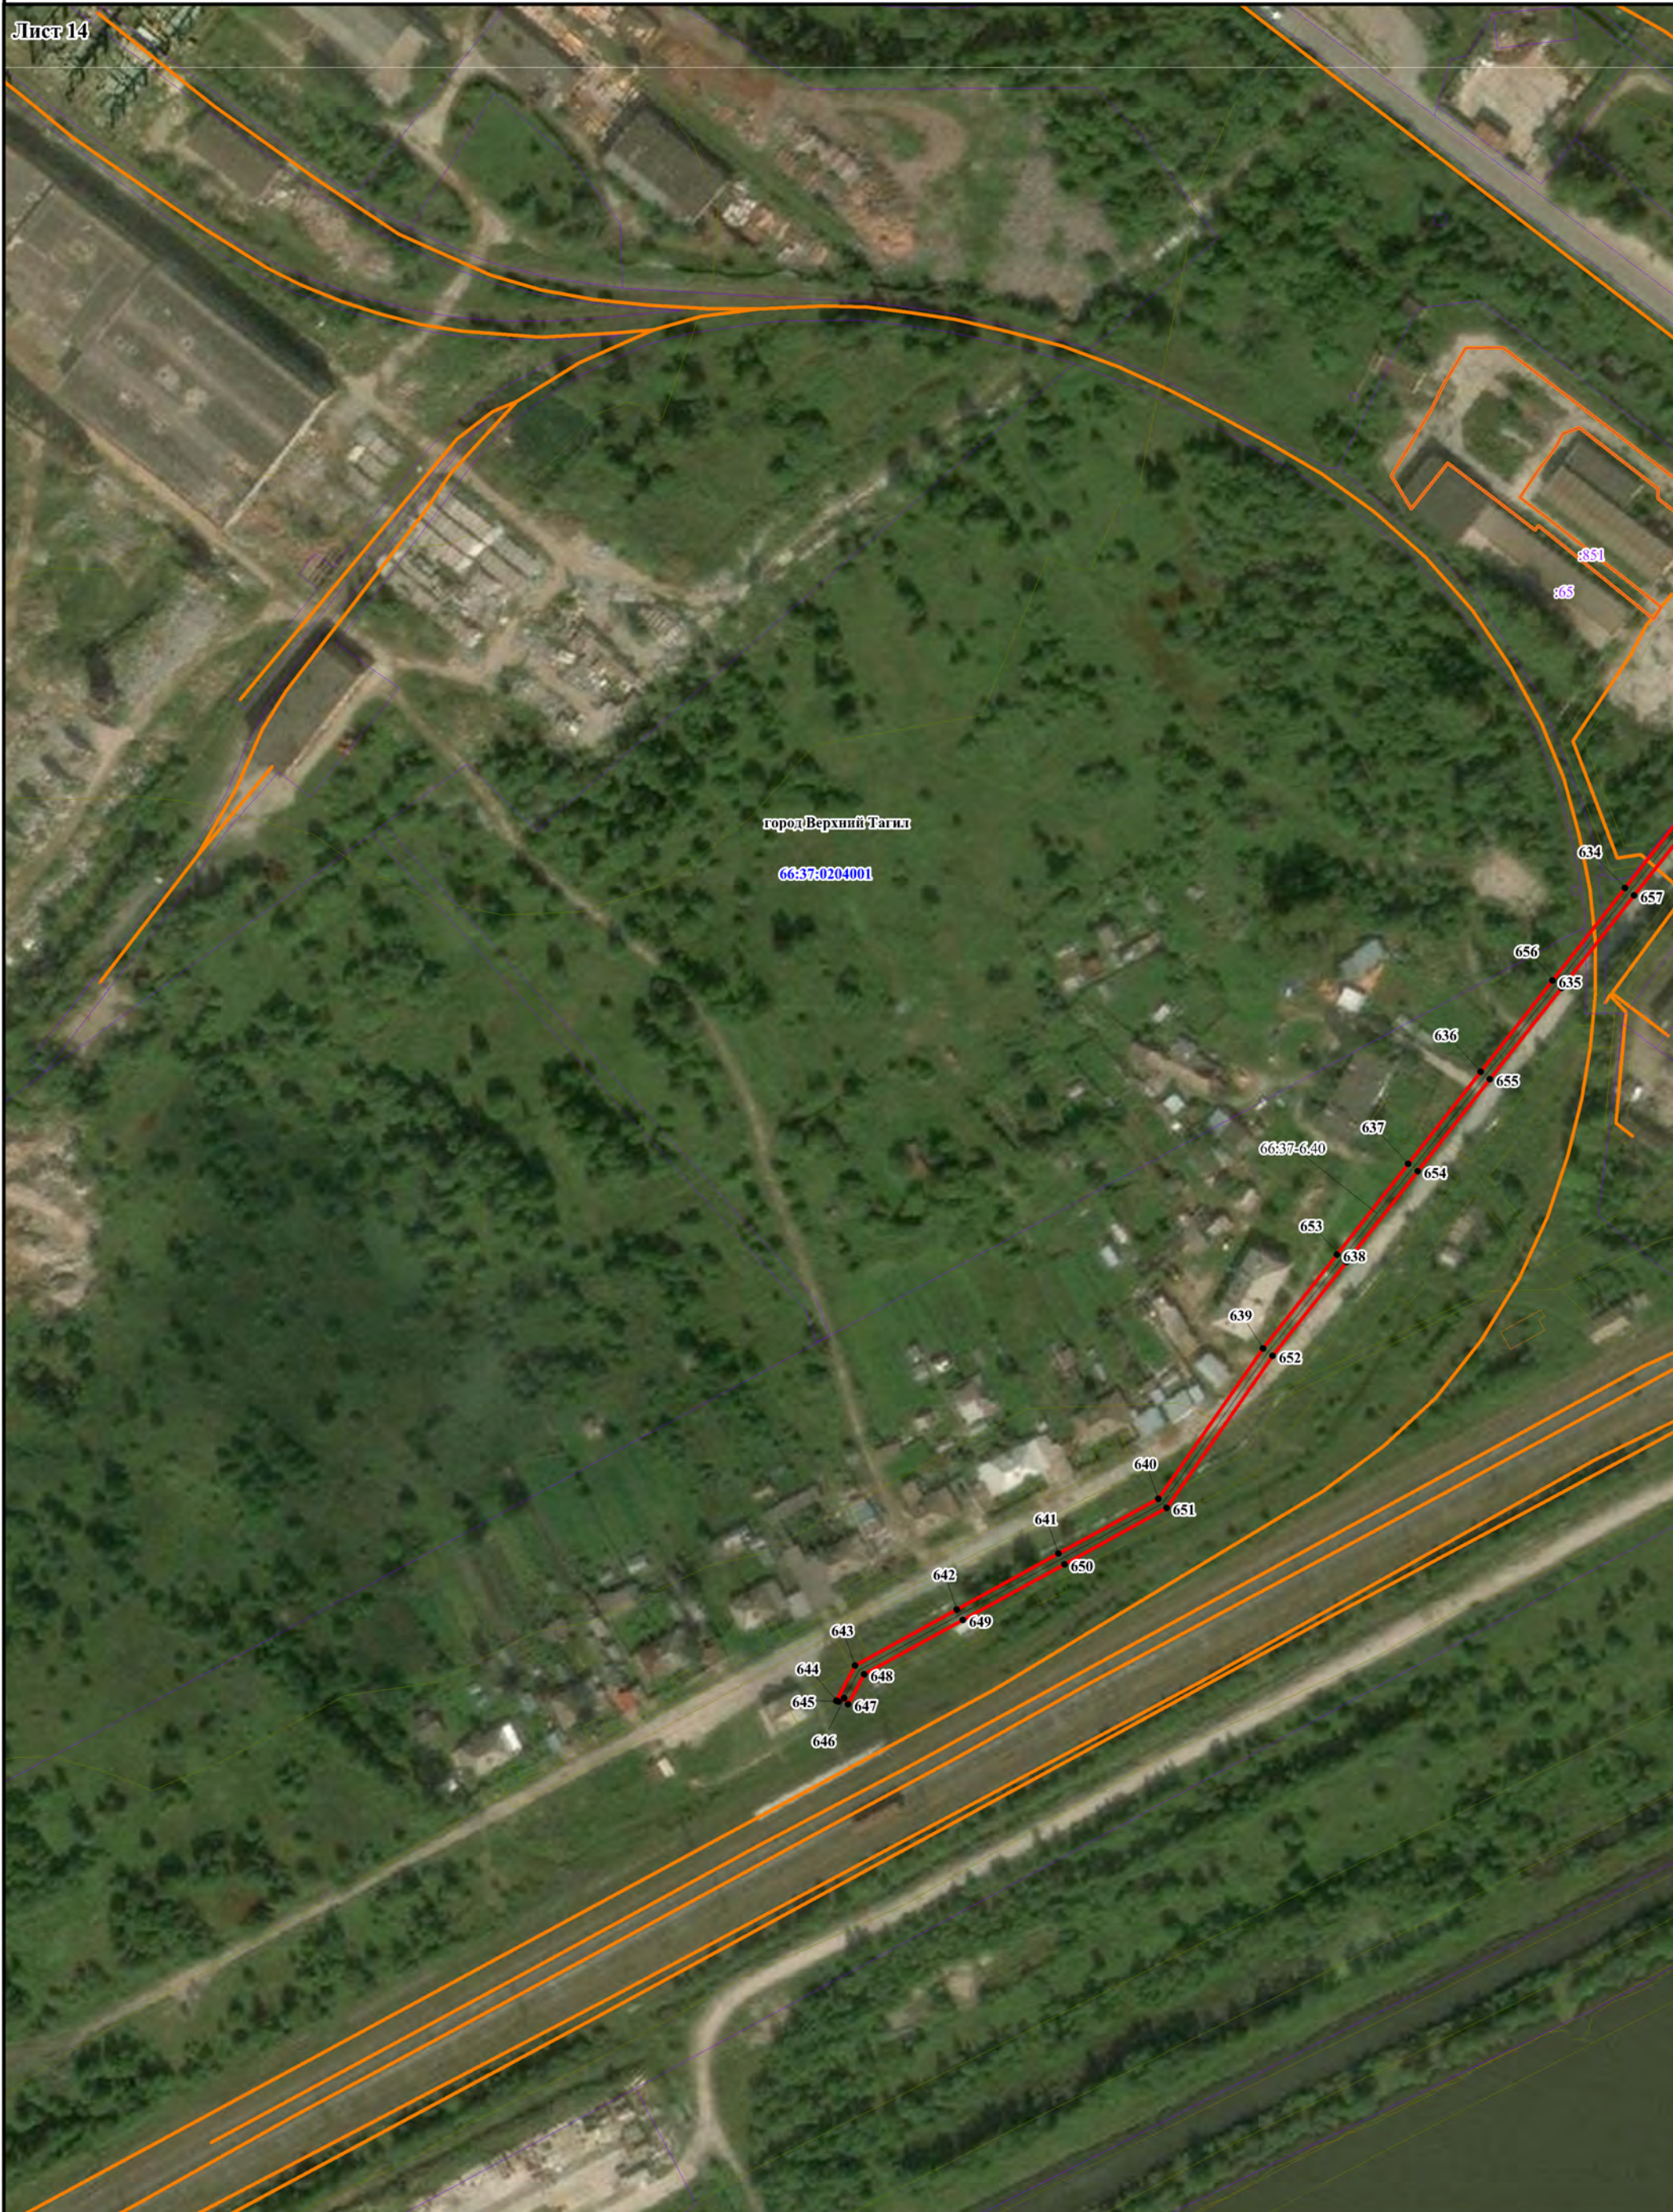

Масштаб 1:2000

Условные знаки и обозначения представлены на листе Обзорная схема

Схема расположения границ публичного сервитута

Лист 15



Масштаб 1:2000

Условные знаки и обозначения представлены на листе Обзорная схема

Схема расположения границ публичного сервитута

Лист 16



Масштаб 1:2000

Условные знаки и обозначения представлены на листе Обзорная схема

Схема расположения границ публичного сервитута

Лист 17



Масштаб 1:2000

Условные знаки и обозначения представлены на листе Обзорная схема

Схема расположения границ публичного сервитута

Лист 18



Масштаб 1:2000

Условные знаки и обозначения представлены на листе Обзорная схема

Схема расположения границ публичного сервитута

Лист 19



Масштаб 1:2000

Условные знаки и обозначения представлены на листе Обзорная схема