

ОПИСАНИЕ МЕСТОПОЛОЖЕНИЯ ГРАНИЦ
публичного сервитута сооружение “ВЛ 220 кВ ВТГРЭС-ПС Тагил 1,2”
(наименование объекта, местоположение границ которого описано)

Раздел 1

Сведения об объекте

Сведения об объекте		
№ п/п	Характеристики объекта	Описание характеристик
1	2	3
1	Местоположение объекта	Свердловская область, Горноуральский городской округ, городской округ Нижний Тагил, городской округ Верхний Тагил, Кировградский городской округ
2	Площадь объекта +/- величина погрешности определения площади (Р +/- Дельта Р)	7594196 кв.м±1036
3	Иные характеристики объекта	Публичный сервитут на основании существования инженерного сооружения сооружение “ВЛ 220 кВ ВТГРЭС-ПС Тагил 1,2” , сроком действия 49 лет в интересах Публичного акционерного общества “Федеральная сетевая компания Единой энергетической системы”

Местоположение публичного сервитута: Свердловская область, Горноуральский городской округ, Городской округ Нижний Тагил, Городской округ Верхний Тагил, Кировградский городской округ.

Система координат МСК-66, зона 1

Метод определения координат Аналитический

Обозначение характерных точек границ публичного сервитута	Координаты, м		
	X	Y	Средняя квадратическая погрешность положения характерных точек (Mt), м
1	2	3	4
1	518584.13	1490655.63	0.10
2	518584.29	1490627.80	0.10
3	518585.27	1490228.74	0.10
4	518970.78	1490005.55	0.10
5	519279.24	1489827.78	0.10
6	519670.82	1489603.20	0.10
7	519970.53	1489430.59	0.10
8	520232.18	1489279.97	0.10
9	520448.68	1488938.85	0.10
10	520666.63	1488588.91	0.10
11	520880.91	1488248.57	0.10
12	520989.20	1488079.86	0.10
13	521190.22	1487755.80	0.10
14	521378.00	1487447.59	0.10
15	521296.64	1487357.69	0.10
16	521067.63	1487310.90	0.10
17	520679.88	1487232.86	0.10
18	520368.37	1487170.27	0.10
19	520128.32	1487064.65	0.10
20	519830.06	1487007.12	0.10
21	519574.62	1486957.36	0.10
22	519261.54	1486895.89	0.10
23	519044.53	1486853.14	0.10
24	518725.78	1486791.36	0.10
25	518394.30	1486726.01	0.10
26	518177.84	1486683.31	0.10
27	517957.83	1486639.25	0.10
28	517723.33	1486591.10	0.10
29	517405.95	1486527.12	0.10
30	517189.54	1486484.04	0.10
31	516939.54	1486433.66	0.10
32	516669.29	1486379.81	0.10
33	516413.84	1486328.79	0.10
34	516141.66	1486273.35	0.10
35	515870.63	1486219.22	0.10
36	515611.12	1486171.01	0.10
37	515396.39	1486346.32	0.10
38	515183.42	1486524.44	0.10
39	514981.54	1486692.85	0.10
40	514805.96	1486841.24	0.10
41	514615.79	1487001.99	0.10
42	514356.60	1487221.06	0.10
43	514096.27	1487441.11	0.10
44	513934.95	1487577.42	0.10
45	513679.00	1487793.65	0.10
46	513322.11	1488095.13	0.10
47	513049.48	1488325.44	0.10
48	512870.37	1488477.83	0.10
49	512641.01	1488670.56	0.10
50	512412.44	1488863.65	0.10
51	512316.94	1488942.83	0.10
52	512171.78	1489067.06	0.10
53	511949.88	1489254.73	0.10
54	511762.31	1489413.38	0.10
55	511570.57	1489574.98	0.10
56	511344.62	1489765.86	0.10
57	511097.44	1489974.63	0.10
58	510936.90	1490108.78	0.10
59	510691.05	1490098.29	0.10
60	510452.83	1490086.25	0.10
61	510167.52	1490072.36	0.10
62	509893.03	1490061.21	0.10
63	509701.38	1490081.98	0.10

1	2	3	4
64	509350.44	1490124.09	0.10
65	509157.58	1490147.24	0.10
66	508866.37	1490181.98	0.10
67	508561.43	1490218.37	0.10
68	508231.46	1490257.73	0.10
69	507898.25	1490297.49	0.10
70	507681.60	1490326.87	0.10
71	507658.03	1490373.25	0.10
72	507613.78	1490473.40	0.10
73	507357.01	1490517.56	0.10
74	507111.96	1490558.17	0.10
75	506875.91	1490598.27	0.10
76	506679.73	1490650.82	0.10
77	506423.34	1490721.43	0.10
78	506137.78	1490800.03	0.10
79	505850.47	1490879.14	0.10
80	505554.06	1490960.58	0.10
81	505269.68	1491038.72	0.10
82	504978.56	1491117.27	0.10
83	504683.62	1491198.78	0.10
84	504385.74	1491279.99	0.10
85	504102.85	1491357.39	0.10
86	503879.10	1491416.68	0.10
87	503802.29	1491440.14	0.10
88	503652.78	1491480.09	0.10
89	503514.40	1491518.22	0.10
90	503224.79	1491596.86	0.10
91	502923.57	1491679.73	0.10
92	502635.70	1491757.49	0.10
93	502317.69	1491844.50	0.10
94	502010.80	1491928.62	0.10
95	501793.53	1491988.54	0.10
96	501479.52	1492073.88	0.10
97	501200.44	1492155.29	0.10
98	500937.06	1492228.51	0.10
99	500661.26	1492303.73	0.10
100	500381.08	1492380.85	0.10
101	500064.61	1492467.86	0.10
102	499825.08	1492533.84	0.10
103	499569.92	1492606.23	0.10
104	499276.15	1492690.12	0.10
105	498994.01	1492771.17	0.10
106	498676.05	1492860.16	0.10
107	498452.29	1492925.54	0.10
108	498197.81	1492997.34	0.10
109	497997.64	1493054.12	0.10
110	497668.51	1493148.53	0.10
111	497355.12	1493238.15	0.10
112	497022.60	1493333.24	0.10
113	496829.27	1493388.79	0.10
114	496621.81	1493448.40	0.10
115	496463.12	1493492.69	0.10
116	496330.70	1493373.92	0.10
117	495995.70	1493454.69	0.10
118	495664.67	1493550.03	0.10
119	495258.08	1493666.95	0.10
120	495074.77	1493719.79	0.10
121	494811.72	1493797.93	0.10
122	494411.22	1493911.38	0.10
123	494223.94	1493965.45	0.10
124	493811.95	1494081.67	0.10
125	493544.83	1494159.30	0.10
126	493178.21	1494262.84	0.10
127	492778.19	1494377.84	0.10
128	492503.37	1494456.12	0.10
129	492089.38	1494573.98	0.10
130	491816.46	1494653.56	0.10
131	491508.17	1494740.15	0.10
132	491135.34	1494847.78	0.10
133	490846.17	1494931.50	0.10
134	490527.59	1495022.28	0.10
135	490189.47	1495117.15	0.10
136	489861.82	1495210.74	0.10
137	489621.26	1495280.22	0.10
138	489349.45	1495266.78	0.10
139	488943.71	1495249.18	0.10

1	2	3	4
140	488600.75	1495233.18	0.10
141	488221.58	1495215.09	0.10
142	487914.03	1495200.22	0.10
143	487648.64	1495188.72	0.10
144	487402.77	1495062.84	0.10
145	487085.62	1494898.09	0.10
146	486740.39	1494720.01	0.10
147	486455.71	1494571.79	0.10
148	486203.24	1494442.53	0.10
149	485911.04	1494291.79	0.10
150	485531.79	1494095.65	0.10
151	485262.92	1493958.03	0.10
152	484913.91	1493776.25	0.10
153	484568.52	1493598.09	0.10
154	484222.10	1493418.08	0.10
155	483882.11	1493242.60	0.10
156	483594.48	1493094.62	0.10
157	483231.34	1492906.91	0.10
158	482943.76	1492757.03	0.10
159	482638.95	1492600.77	0.10
160	482374.23	1492464.27	0.10
161	482094.25	1492318.21	0.10
162	481808.69	1492170.31	0.10
163	481510.33	1492018.96	0.10
164	481187.96	1491855.56	0.10
165	480850.34	1491682.49	0.10
166	480641.37	1491571.87	0.10
167	480347.51	1491418.89	0.10
168	480074.82	1491276.90	0.10
169	479767.60	1491116.82	0.10
170	479411.10	1490931.30	0.10
171	479074.51	1490756.26	0.10
172	478773.52	1490599.39	0.10
173	478430.96	1490421.02	0.10
174	478246.83	1490338.51	0.10
175	478192.57	1490309.54	0.10
176	477980.62	1490190.24	0.10
177	477641.27	1490014.73	0.10
178	477307.82	1489839.53	0.10
179	476917.72	1489633.89	0.10
180	476621.04	1489481.91	0.10
181	476329.93	1489330.70	0.10
182	476032.90	1489176.88	0.10
183	475689.20	1489002.37	0.10
184	475350.83	1488828.44	0.10
185	475030.73	1488664.03	0.10
186	474682.71	1488484.51	0.10
187	474366.75	1488321.63	0.10
188	474058.85	1488162.69	0.10
189	473717.50	1487987.00	0.10
190	473401.98	1487824.48	0.10
191	473082.66	1487659.84	0.10
192	472758.90	1487493.42	0.10
193	472439.46	1487326.09	0.10
194	472146.47	1487172.92	0.10
195	471821.27	1487002.84	0.10
196	471506.01	1486837.82	0.10
197	471213.02	1486684.81	0.10
198	470930.59	1486537.18	0.10
199	470608.00	1486368.39	0.10
200	470237.93	1486174.90	0.10
201	469911.27	1486004.02	0.10
202	469536.83	1485808.10	0.10
203	469225.79	1485645.83	0.10
204	468918.30	1485485.18	0.10
205	468623.68	1485330.87	0.10
206	468290.54	1485156.74	0.10
207	467917.04	1484961.62	0.10
208	467606.46	1484799.04	0.10
209	467344.82	1484662.01	0.10
210	467158.26	1484704.19	0.10
211	467040.40	1484730.93	0.10
212	466658.76	1484817.00	0.10
213	466313.73	1484894.87	0.10
214	465950.19	1484976.66	0.10
215	465551.03	1485067.23	0.10

1	2	3	4
216	465232.18	1485139.11	0.10
217	464828.76	1485230.63	0.10
218	464511.70	1485301.85	0.10
219	464197.91	1485372.90	0.10
220	463867.03	1485448.03	0.10
221	463484.10	1485534.37	0.10
222	463141.02	1485611.92	0.10
223	462812.90	1485685.74	0.10
224	462479.11	1485761.02	0.10
225	462150.00	1485835.49	0.10
226	461836.38	1485906.06	0.10
227	461511.20	1485980.03	0.10
228	461155.90	1486060.21	0.10
229	460733.97	1486155.48	0.10
230	460371.23	1486237.59	0.10
231	460090.88	1486300.82	0.10
232	459972.69	1486327.35	0.10
233	459802.16	1486365.87	0.10
234	459599.87	1486411.44	0.10
235	459338.03	1486470.41	0.10
236	458957.00	1486557.00	0.10
237	458601.19	1486633.14	0.10
238	458299.85	1486686.89	0.10
239	457992.88	1486741.35	0.10
240	457604.96	1486810.79	0.10
241	457211.14	1486881.35	0.10
242	456937.32	1486930.14	0.10
243	456731.34	1486967.00	0.10
244	456557.57	1486992.74	0.10
245	456219.73	1487043.46	0.10
246	455763.49	1487112.08	0.10
247	455450.64	1487159.24	0.10
248	455018.17	1487223.95	0.10
249	454655.89	1487278.91	0.10
250	454330.67	1487327.37	0.10
251	454084.91	1487364.10	0.10
252	453829.36	1487403.53	0.10
253	453431.83	1487461.44	0.10
254	453000.79	1487524.04	0.10
255	452741.95	1487561.59	0.10
256	452368.79	1487615.91	0.10
257	452002.96	1487669.07	0.10
258	451525.24	1487738.82	0.10
259	451182.48	1487788.43	0.10
260	450803.32	1487843.36	0.10
261	450363.99	1487907.60	0.10
262	449851.49	1487981.90	0.10
263	449453.13	1488039.95	0.10
264	449088.26	1488092.96	0.10
265	448717.55	1488146.92	0.10
266	448332.45	1488202.87	0.10
267	447905.14	1488264.99	0.10
268	447547.12	1488316.68	0.10
269	447149.10	1488375.22	0.10
270	446768.44	1488430.50	0.10
271	446255.12	1488505.17	0.10
272	445831.31	1488568.03	0.10
273	445640.62	1488599.01	0.10
274	445619.07	1488602.51	0.10
275	445587.26	1488631.58	0.10
276	445598.14	1488811.02	0.10
277	445615.56	1489065.78	0.10
278	445632.96	1489320.22	0.10
279	445650.28	1489573.52	0.10
280	445667.95	1489832.00	0.10
281	445684.94	1490080.51	0.10
282	445702.43	1490336.24	0.10
283	445719.88	1490591.49	0.10
284	445737.26	1490845.61	0.10
285	445754.73	1491101.16	0.10
286	445768.70	1491305.45	0.10
287	445786.38	1491563.92	0.10
288	445803.52	1491814.64	0.10
289	445820.89	1492068.73	0.10
290	445839.45	1492317.51	0.10
291	445850.62	1492488.46	0.10

1	2	3	4
292	445872.37	1492769.70	0.10
293	445888.14	1492997.06	0.10
294	445898.30	1493131.75	0.10
295	445918.16	1493436.01	0.10
296	446031.37	1493601.32	0.10
297	446155.00	1493788.56	0.10
298	446273.41	1493974.47	0.10
299	446415.18	1494192.11	0.10
300	446504.26	1494323.63	0.10
301	446741.53	1494684.69	0.10
302	447021.64	1495110.99	0.10
303	447254.65	1495466.49	0.10
304	447622.37	1495478.42	0.10
305	447885.67	1495482.85	0.10
306	448199.22	1495177.36	0.10
307	448215.28	1495156.48	0.10
308	448239.43	1495175.06	0.10
309	448288.90	1495213.13	0.10
310	448267.57	1495240.77	0.10
311	447921.29	1495575.44	0.10
312	447756.99	1495572.40	0.10
313	447199.59	1495563.96	0.10
314	447080.60	1495381.73	0.10
315	446889.78	1495090.34	0.10
316	446675.20	1494764.09	0.10
317	446556.87	1494586.05	0.10
318	446412.18	1494366.56	0.10
319	446338.33	1494253.35	0.10
320	446156.12	1493975.41	0.10
321	445995.20	1493730.40	0.10
322	445816.04	1493453.73	0.10
323	445789.99	1493094.49	0.10
324	445770.31	1492833.45	0.10
325	445741.11	1492422.66	0.10
326	445717.30	1492070.77	0.10
327	445692.77	1491703.26	0.10
328	445664.73	1491305.76	0.10
329	445634.37	1490864.26	0.10
330	445610.80	1490517.69	0.10
331	445583.73	1490139.16	0.10
332	445555.91	1489715.56	0.10
333	445526.57	1489304.13	0.10
334	445500.08	1488903.92	0.10
335	445480.62	1488624.28	0.10
336	445462.97	1488627.08	0.10
337	445453.20	1488565.45	0.10
338	445476.34	1488561.78	0.10
339	445472.47	1488512.41	0.10
340	445469.52	1488475.02	0.10
341	445544.29	1488469.13	0.10
342	445547.23	1488506.51	0.10
343	445550.66	1488549.89	0.10
344	445590.37	1488543.55	0.10
345	445629.73	1488537.16	0.10
346	445821.67	1488505.97	0.10
347	446246.00	1488443.03	0.10
348	446759.40	1488368.36	0.10
349	447140.02	1488313.08	0.10
350	447538.06	1488254.54	0.10
351	447896.14	1488202.83	0.10
352	448323.41	1488140.73	0.10
353	448708.51	1488084.78	0.10
354	449079.22	1488030.82	0.10
355	449444.09	1487977.81	0.10
356	449842.45	1487919.76	0.10
357	450354.95	1487845.46	0.10
358	450794.28	1487781.22	0.10
359	451173.48	1487726.27	0.10
360	451516.20	1487676.68	0.10
361	451993.90	1487606.93	0.10
362	452359.75	1487553.77	0.10
363	452732.91	1487499.45	0.10
364	452991.77	1487461.90	0.10
365	453422.79	1487399.30	0.10
366	453820.04	1487341.43	0.10
367	454075.47	1487302.02	0.10


1	2	3	4
368	454321.41	1487265.25	0.10
369	454646.55	1487216.81	0.10
370	455008.81	1487161.85	0.10
371	455441.32	1487097.14	0.10
372	455754.13	1487049.98	0.10
373	456210.39	1486981.36	0.10
374	456548.31	1486930.62	0.10
375	456721.20	1486905.02	0.10
376	456926.28	1486868.32	0.10
377	457200.10	1486819.53	0.10
378	457593.88	1486748.97	0.10
379	457981.86	1486679.53	0.10
380	458288.85	1486625.07	0.10
381	458589.11	1486571.50	0.10
382	458943.48	1486495.68	0.10
383	459324.17	1486409.15	0.10
384	459586.07	1486350.18	0.10
385	459788.34	1486304.61	0.10
386	459958.89	1486266.09	0.10
387	460077.10	1486239.56	0.10
388	460357.39	1486176.33	0.10
389	460720.13	1486094.22	0.10
390	461142.08	1485998.95	0.10
391	461497.32	1485918.79	0.10
392	461822.52	1485844.80	0.10
393	462136.18	1485774.23	0.10
394	462465.27	1485699.76	0.10
395	462799.10	1485624.48	0.10
396	463127.20	1485550.66	0.10
397	463470.28	1485473.11	0.10
398	463853.17	1485386.77	0.10
399	464184.03	1485311.66	0.10
400	464497.88	1485240.59	0.10
401	464814.94	1485169.37	0.10
402	465218.32	1485077.85	0.10
403	465537.17	1485005.97	0.10
404	465936.35	1484915.40	0.10
405	466299.93	1484833.61	0.10
406	466644.94	1484755.74	0.10
407	467026.54	1484669.67	0.10
408	467144.40	1484642.95	0.10
409	467353.50	1484595.67	0.10
410	467635.60	1484743.40	0.10
411	467946.14	1484905.98	0.10
412	468319.62	1485101.08	0.10
413	468652.80	1485275.23	0.10
414	468947.40	1485429.54	0.10
415	469254.85	1485590.17	0.10
416	469565.91	1485752.44	0.10
417	469940.39	1485948.38	0.10
418	470267.03	1486119.26	0.10
419	470637.10	1486312.75	0.10
420	470959.69	1486481.54	0.10
421	471242.10	1486629.15	0.10
422	471535.11	1486782.16	0.10
423	471850.39	1486947.20	0.10
424	472175.57	1487117.26	0.10
425	472468.58	1487270.45	0.10
426	472787.82	1487437.68	0.10
427	473111.40	1487604.00	0.10
428	473430.74	1487768.66	0.10
429	473746.24	1487931.16	0.10
430	474087.63	1488106.87	0.10
431	474395.55	1488265.81	0.10
432	474711.49	1488428.69	0.10
433	475059.47	1488608.19	0.10
434	475379.53	1488772.58	0.10
435	475717.78	1488946.45	0.10
436	476061.56	1489121.00	0.10
437	476358.85	1489274.96	0.10
438	476649.84	1489426.09	0.10
439	476946.68	1489578.17	0.10
440	477337.06	1489783.95	0.10
441	477670.31	1489959.05	0.10
442	478010.48	1490134.98	0.10
443	478230.01	1490236.84	0.10

1	2	3	4
444	478285.12	1490264.10	0.10
445	478458.30	1490364.46	0.10
446	478802.54	1490543.69	0.10
447	479103.51	1490700.56	0.10
448	479440.08	1490875.58	0.10
449	479796.60	1491061.12	0.10
450	480103.84	1491221.20	0.10
451	480376.51	1491363.19	0.10
452	480670.55	1491516.27	0.10
453	480879.36	1491626.79	0.10
454	481216.48	1491799.60	0.10
455	481538.73	1491962.94	0.10
456	481837.33	1492114.43	0.10
457	482123.21	1492262.49	0.10
458	482403.15	1492408.53	0.10
459	482667.67	1492544.91	0.10
460	482972.60	1492701.25	0.10
461	483260.28	1492851.17	0.10
462	483623.26	1493038.80	0.10
463	483910.87	1493186.78	0.10
464	484250.98	1493362.32	0.10
465	484597.40	1493542.33	0.10
466	484942.81	1493720.49	0.10
467	485291.74	1493902.23	0.10
468	485560.53	1494039.81	0.10
469	485939.86	1494235.99	0.10
470	486231.94	1494386.67	0.10
471	486484.53	1494515.99	0.10
472	486769.29	1494664.25	0.10
473	487114.48	1494842.31	0.10
474	487431.55	1495007.02	0.10
475	487665.06	1495126.58	0.10
476	487916.91	1495137.48	0.10
477	488224.60	1495152.37	0.10
478	488603.71	1495170.44	0.10
479	488946.53	1495186.44	0.10
480	489352.37	1495204.04	0.10
481	489613.90	1495216.98	0.10
482	489844.48	1495150.38	0.10
483	490172.37	1495056.73	0.10
484	490510.51	1494961.84	0.10
485	490828.83	1494871.14	0.10
486	491117.90	1494787.46	0.10
487	491490.97	1494679.75	0.10
488	491799.18	1494593.18	0.10
489	492072.00	1494513.64	0.10
490	492486.17	1494395.72	0.10
491	492760.91	1494317.46	0.10
492	493160.99	1494202.44	0.10
493	493527.53	1494098.92	0.10
494	493794.67	1494021.29	0.10
495	494206.70	1493905.07	0.10
496	494393.96	1493851.00	0.10
497	494794.22	1493737.61	0.10
498	495057.13	1493659.51	0.10
499	495240.70	1493606.61	0.10
500	495647.31	1493489.67	0.10
501	495979.64	1493393.97	0.10
502	496341.70	1493306.66	0.10
503	496466.34	1493385.20	0.10
504	496613.06	1493340.98	0.10
505	496788.25	1493291.19	0.10
506	496995.85	1493231.80	0.10
507	497322.38	1493138.39	0.10
508	497618.16	1493053.53	0.10
509	497954.71	1492957.80	0.10
510	498145.65	1492903.91	0.10
511	498457.65	1492813.94	0.10
512	498744.85	1492733.22	0.10
513	499035.13	1492650.61	0.10
514	499306.30	1492573.10	0.10
515	499570.88	1492496.85	0.10
516	499795.47	1492433.33	0.10
517	500076.95	1492355.16	0.10
518	500409.32	1492264.66	0.10
519	500666.00	1492193.58	0.10

1	2	3	4
520	500988.63	1492105.36	0.10
521	501329.55	1492006.57	0.10
522	501546.12	1491946.74	0.10
523	501802.76	1491876.79	0.10
524	502092.53	1491796.80	0.10
525	502380.99	1491718.71	0.10
526	502650.78	1491643.80	0.10
527	502929.13	1491569.84	0.10
528	503229.92	1491487.64	0.10
529	503488.75	1491416.99	0.10
530	503626.41	1491380.02	0.10
531	503774.51	1491337.69	0.10
532	503860.45	1491316.42	0.10
533	504075.55	1491255.85	0.10
534	504357.15	1491179.10	0.10
535	504659.44	1491095.98	0.10
536	504964.01	1491012.86	0.10
537	505256.56	1490933.68	0.10
538	505529.79	1490858.66	0.10
539	505806.72	1490782.61	0.10
540	506080.43	1490706.64	0.10
541	506353.88	1490631.88	0.10
542	506580.27	1490569.99	0.10
543	506852.73	1490494.57	0.10
544	507090.17	1490455.09	0.10
545	507325.52	1490416.09	0.10
546	507539.13	1490377.85	0.10
547	507555.25	1490346.67	0.10
548	507607.58	1490227.70	0.10
549	507854.84	1490196.77	0.10
550	508177.99	1490158.32	0.10
551	508484.53	1490121.83	0.10
552	508823.52	1490081.49	0.10
553	509118.40	1490046.39	0.10
554	509317.89	1490022.69	0.10
555	509672.53	1489980.29	0.10
556	509889.91	1489954.78	0.10
557	510104.01	1489964.62	0.10
558	510363.90	1489977.50	0.10
559	510701.92	1489994.22	0.10
560	510900.56	1490000.62	0.10
561	511024.71	1489899.06	0.10
562	511284.65	1489679.36	0.10
563	511494.50	1489501.96	0.10
564	511685.40	1489340.98	0.10
565	511884.59	1489172.65	0.10
566	512098.37	1488991.88	0.10
567	512251.67	1488865.59	0.10
568	512335.39	1488791.45	0.10
569	512569.75	1488593.67	0.10
570	512813.14	1488388.26	0.10
571	512972.94	1488252.79	0.10
572	513214.81	1488048.48	0.10
573	513566.82	1487751.20	0.10
574	513862.98	1487501.07	0.10
575	513988.84	1487394.76	0.10
576	514225.78	1487194.11	0.10
577	514462.46	1486994.79	0.10
578	514634.09	1486849.33	0.10
579	514859.47	1486657.77	0.10
580	515059.53	1486498.86	0.10
581	515324.83	1486270.55	0.10
582	515582.07	1486055.00	0.10
583	515895.80	1486117.14	0.10
584	516190.61	1486175.75	0.10
585	516473.91	1486233.09	0.10
586	516784.10	1486295.51	0.10
587	517073.09	1486353.80	0.10
588	517297.98	1486399.40	0.10
589	517586.97	1486456.42	0.10
590	517874.39	1486515.05	0.10
591	518085.98	1486557.17	0.10
592	518306.15	1486601.20	0.10
593	518595.07	1486657.89	0.10
594	518870.40	1486712.06	0.10
595	519095.37	1486756.11	0.10

1	2	3	4
596	519300.71	1486796.50	0.10
597	519603.58	1486856.21	0.10
598	519887.81	1486911.34	0.10
599	520198.96	1486973.11	0.10
600	520401.45	1487057.74	0.10
601	520762.06	1487127.72	0.10
602	521108.05	1487196.42	0.10
603	521352.39	1487247.28	0.10
604	521509.13	1487440.32	0.10
605	521298.40	1487782.43	0.10
606	521099.65	1488098.05	0.10
607	520980.18	1488288.44	0.10
608	520758.46	1488638.01	0.10
609	520542.38	1488986.73	0.10
610	520318.78	1489339.54	0.10
611	520068.61	1489482.78	0.10
612	519742.26	1489673.78	0.10
613	519313.58	1489919.00	0.10
614	518993.10	1490103.68	0.10
615	518682.96	1490285.33	0.10
616	518678.96	1490628.72	0.10
617	518678.71	1490655.63	0.10
618	518590.39	1490655.57	0.10
1	518584.13	1490655.63	0.10

Схема расположения границ публичного сервитута

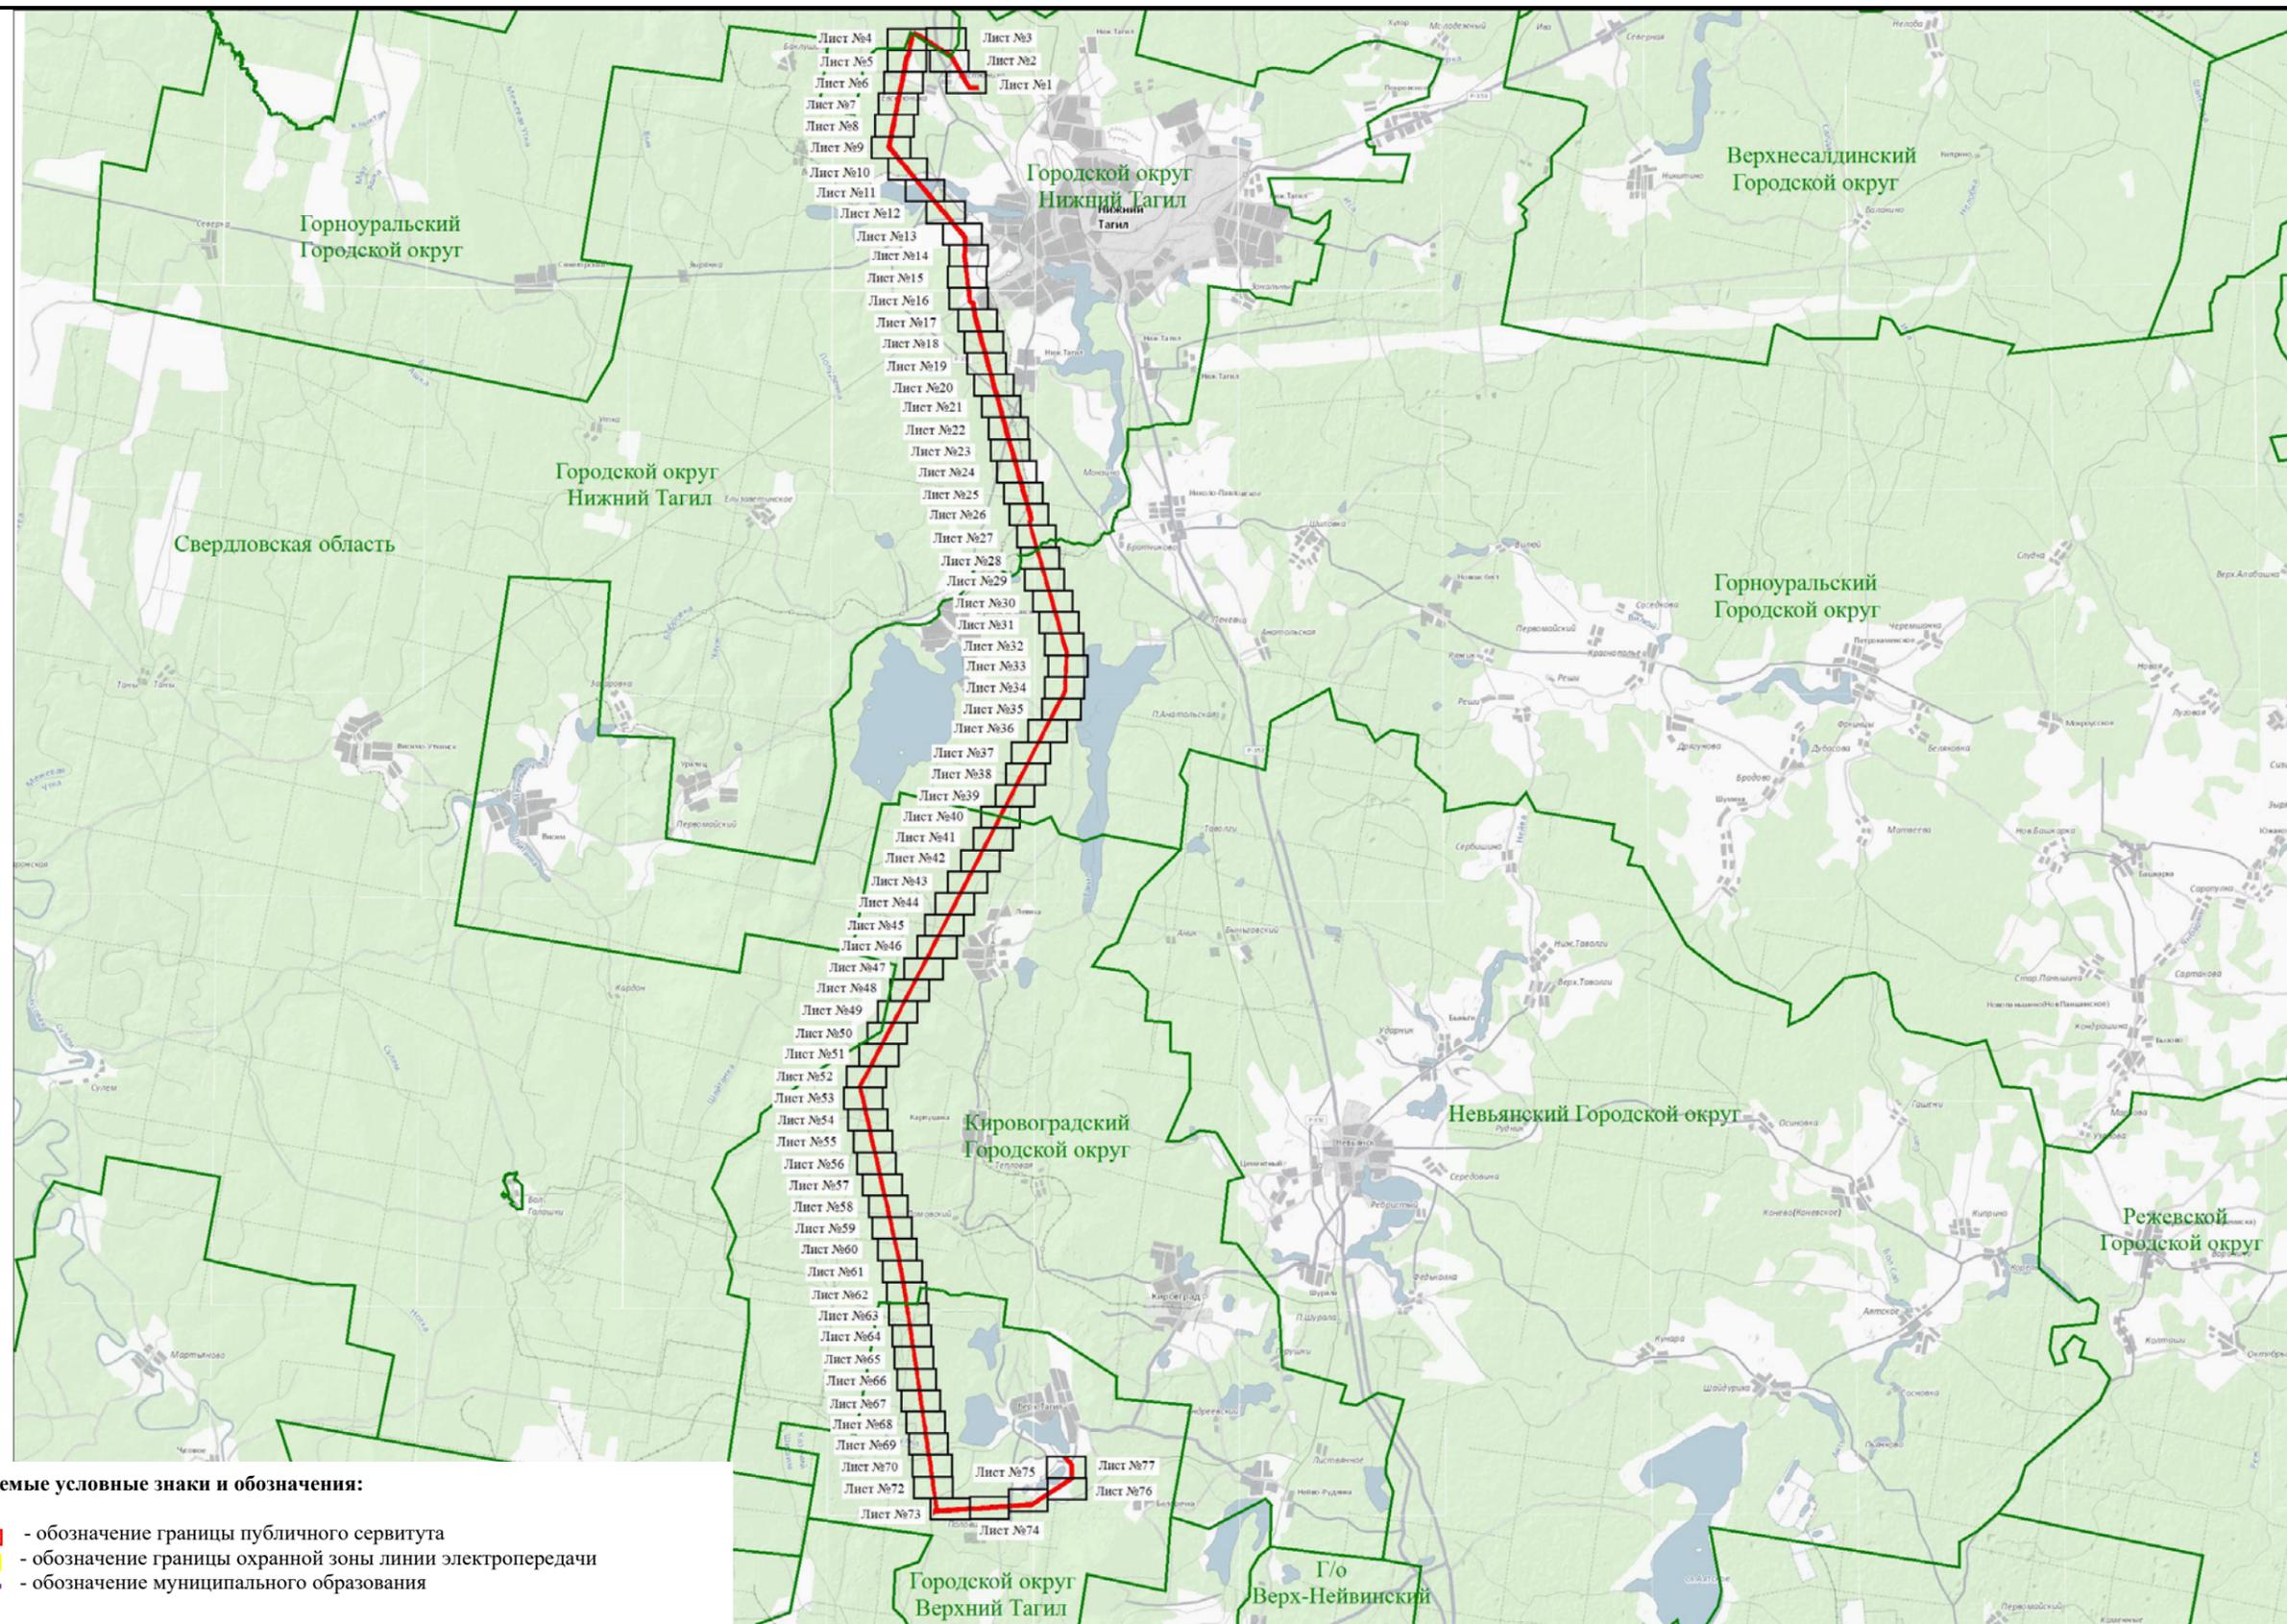


Используемые условные знаки и обозначения:

-  - обозначение границы публичного сервитута
-  - обозначение границы охранной зоны линии электропередачи
-  - обозначение муниципального образования

М 1:280000

Схема расположения границ публичного сервитута

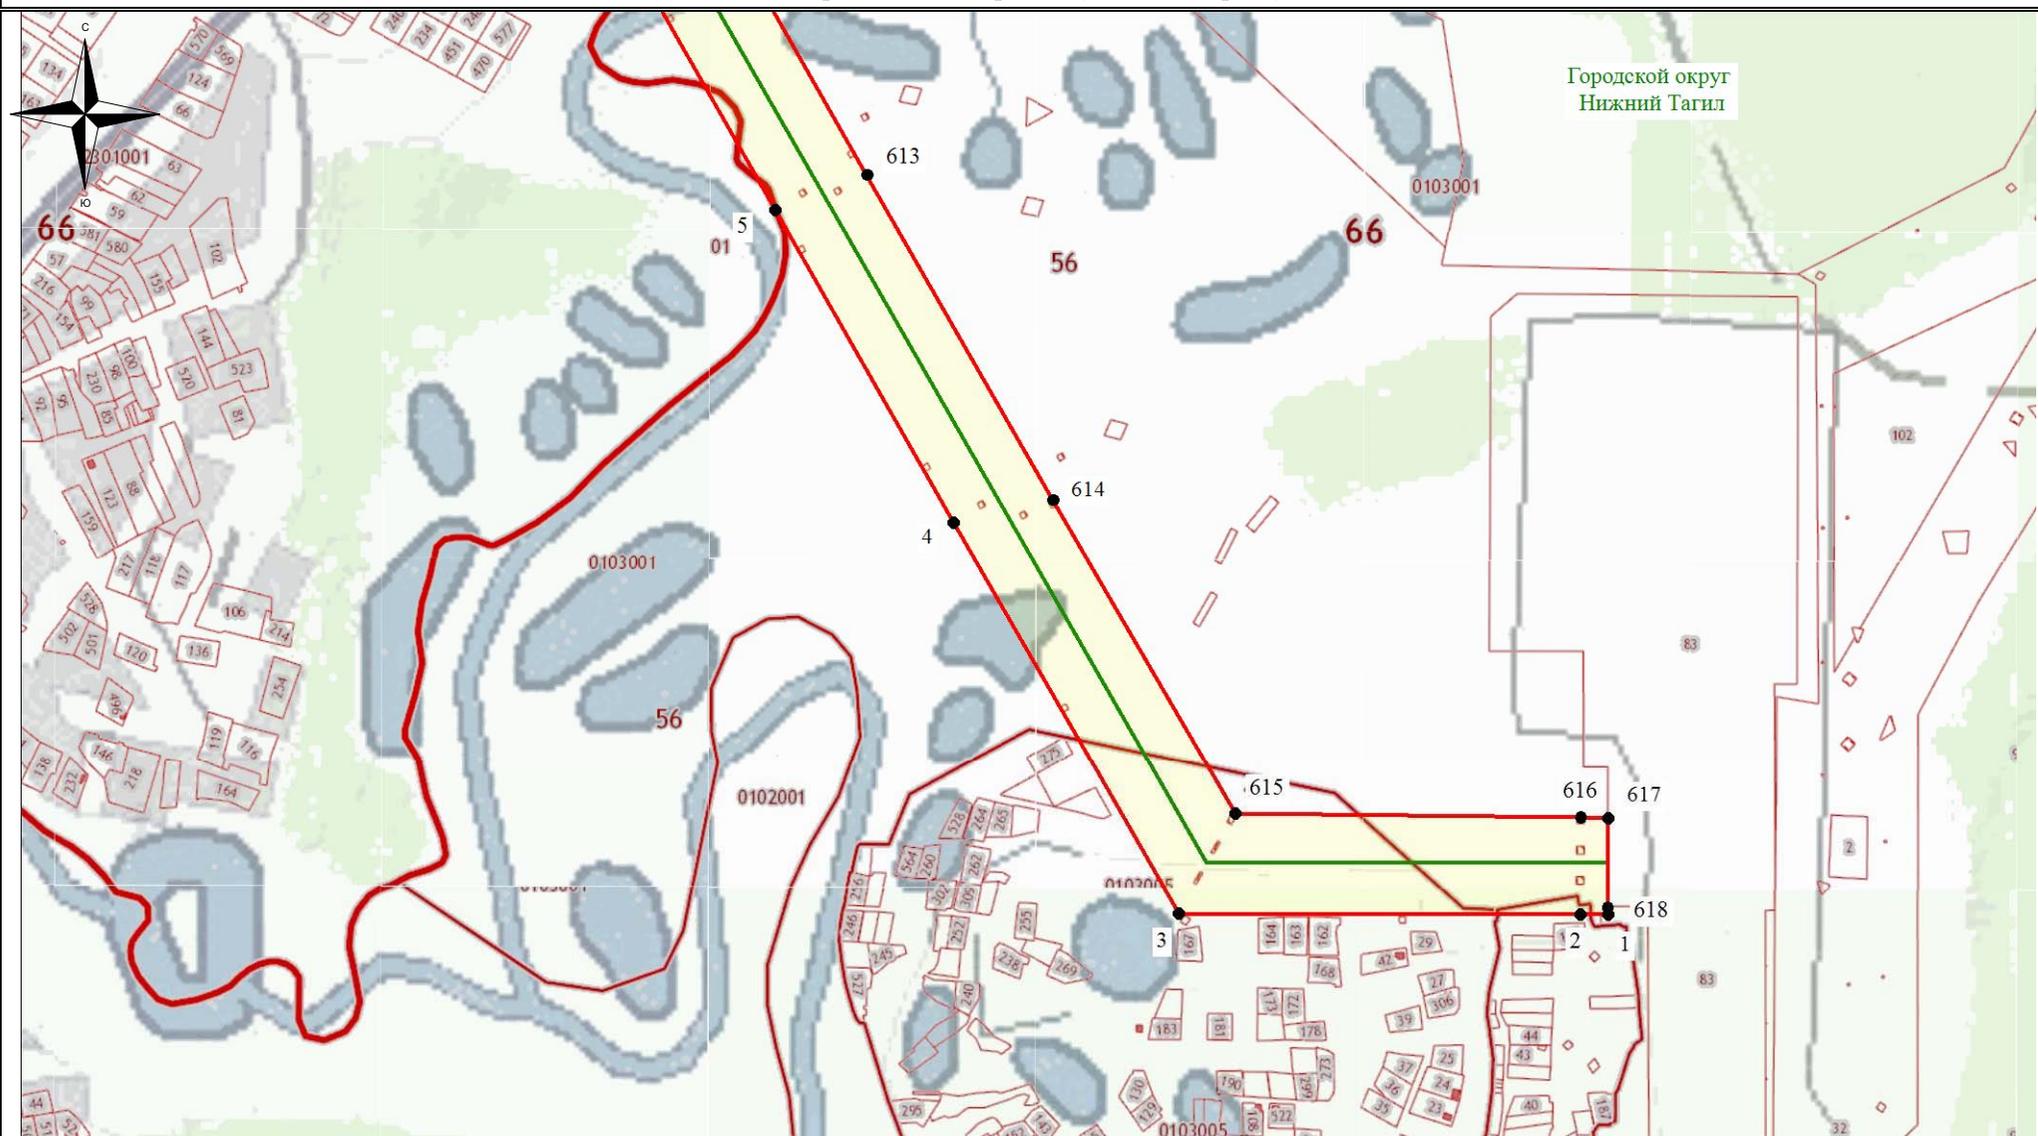

Используемые условные знаки и обозначения:


- - обозначение границы кадастрового квартала
- обозначение границы земельного участка
- - обозначение линии электропередачи
- - обозначение границы сельского поселения (населенного пункта)

- обозначение границы охранной зоны линии электропередачи
- 22 - обозначение характерной точки границы публичного сервитута
- - обозначение границы публичного сервитута
- 66:00:0000000 - обозначение номера кадастрового квартала
- :19 - обозначение кадастрового номера земельного участка

Горноуральский городской округ - обозначение муниципального образования

Масштаб 1:7500

Схема расположения границ публичного сервитута

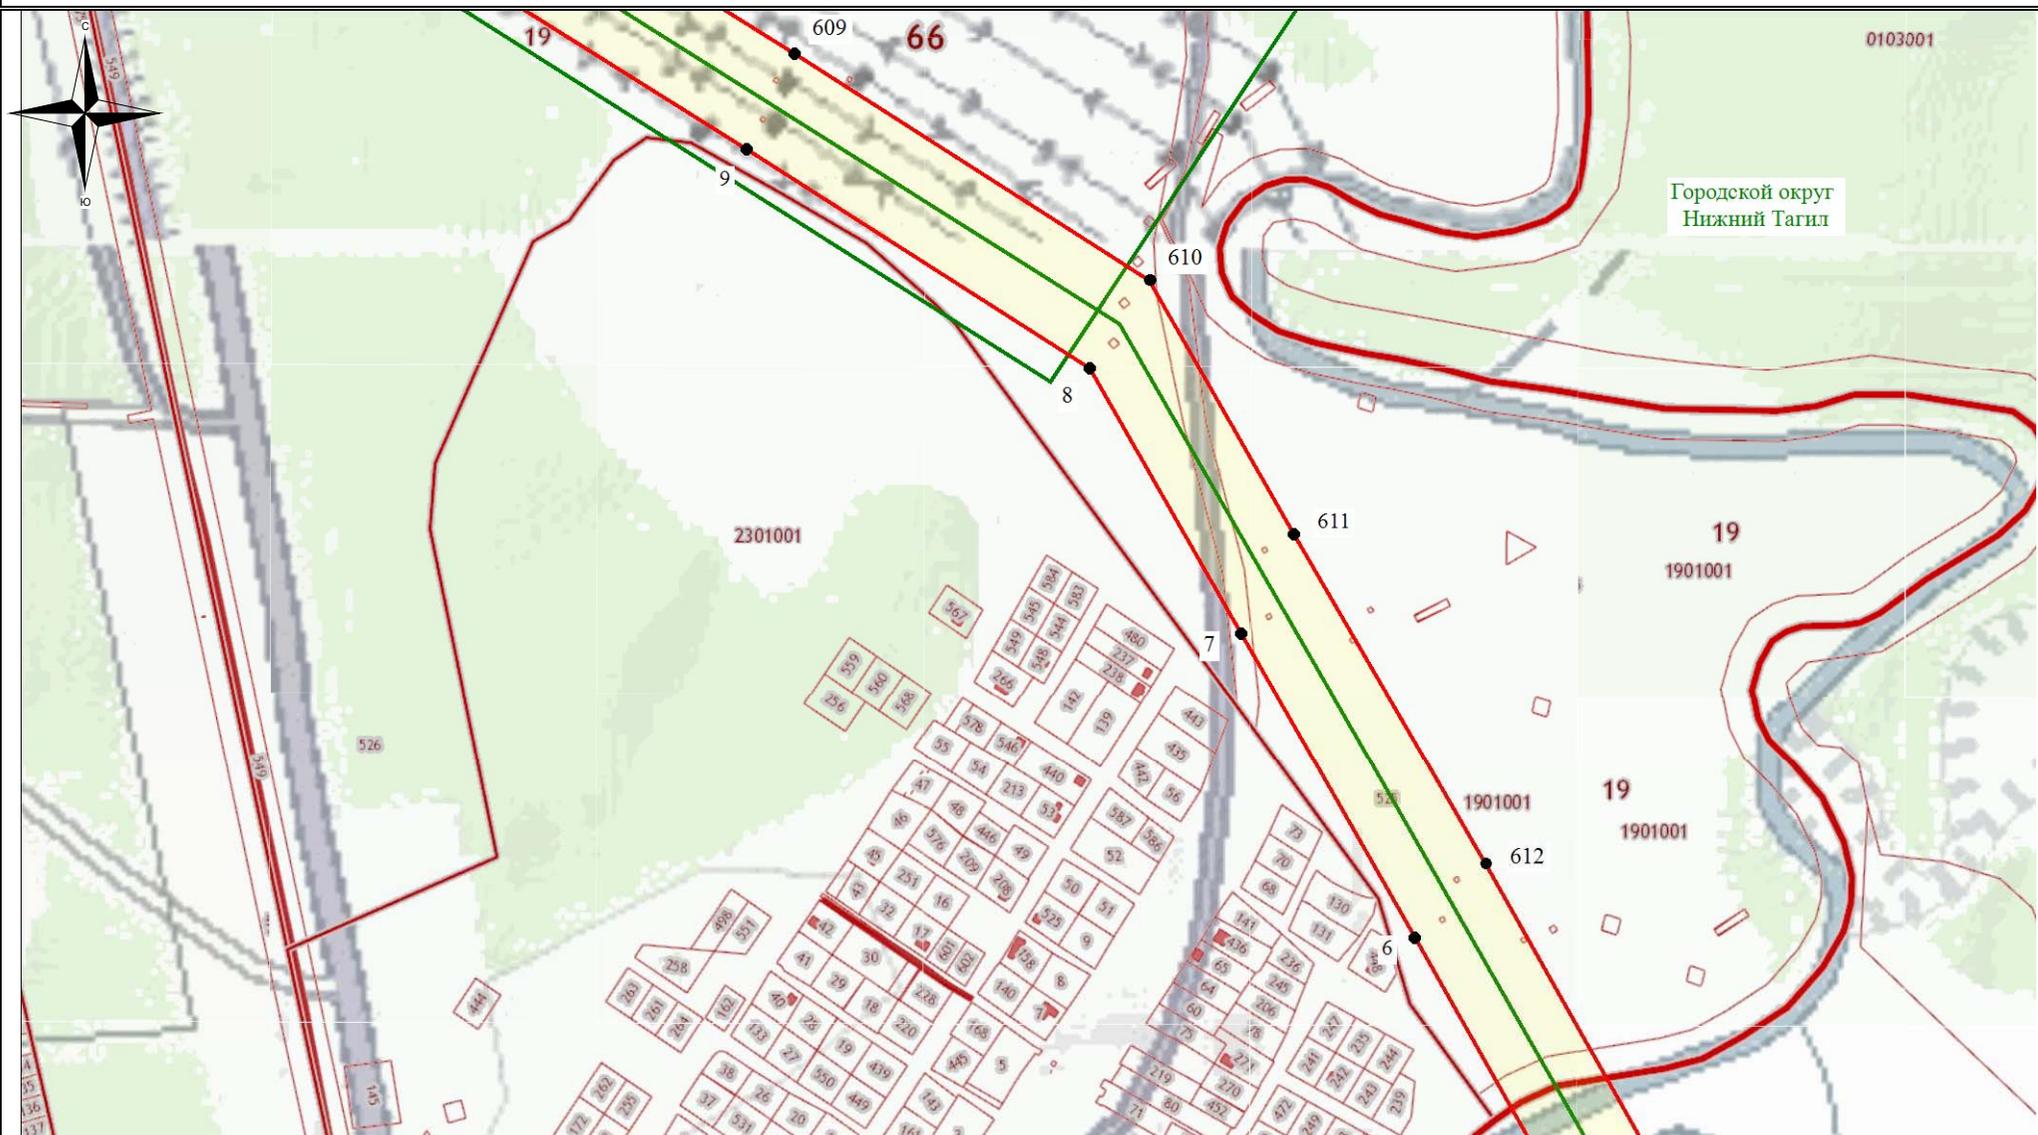

Городской округ
Нижний Тагил

Используемые условные знаки и обозначения:

- - обозначение границы кадастрового квартала
- обозначение границы земельного участка
- - обозначение линии электропередачи
- - обозначение границы сельского поселения (населенного пункта)

- обозначение границы охранной зоны линии электропередачи
- 22 - обозначение характерной точки границы публичного сервитута
- - обозначение границы публичного сервитута
- 66:00:0000000 - обозначение номера кадастрового квартала
- :19 - обозначение кадастрового номера земельного участка

Горноуральский городской округ - обозначение муниципального образования

Масштаб 1:7500

Схема расположения границ публичного сервитута




Используемые условные знаки и обозначения:

- - обозначение границы кадастрового квартала
- обозначение границы земельного участка
- - обозначение линии электропередачи
- - обозначение границы сельского поселения (населенного пункта)

- обозначение границы охранной зоны линии электропередачи
- 22 - обозначение характерной точки границы публичного сервитута
- - обозначение границы публичного сервитута
- 66:00:0000000 - обозначение номера кадастрового квартала
- :19 - обозначение кадастрового номера земельного участка
- Горноуральский городской округ - обозначение муниципального образования

Масштаб 1:7500

Схема расположения границ публичного сервитута

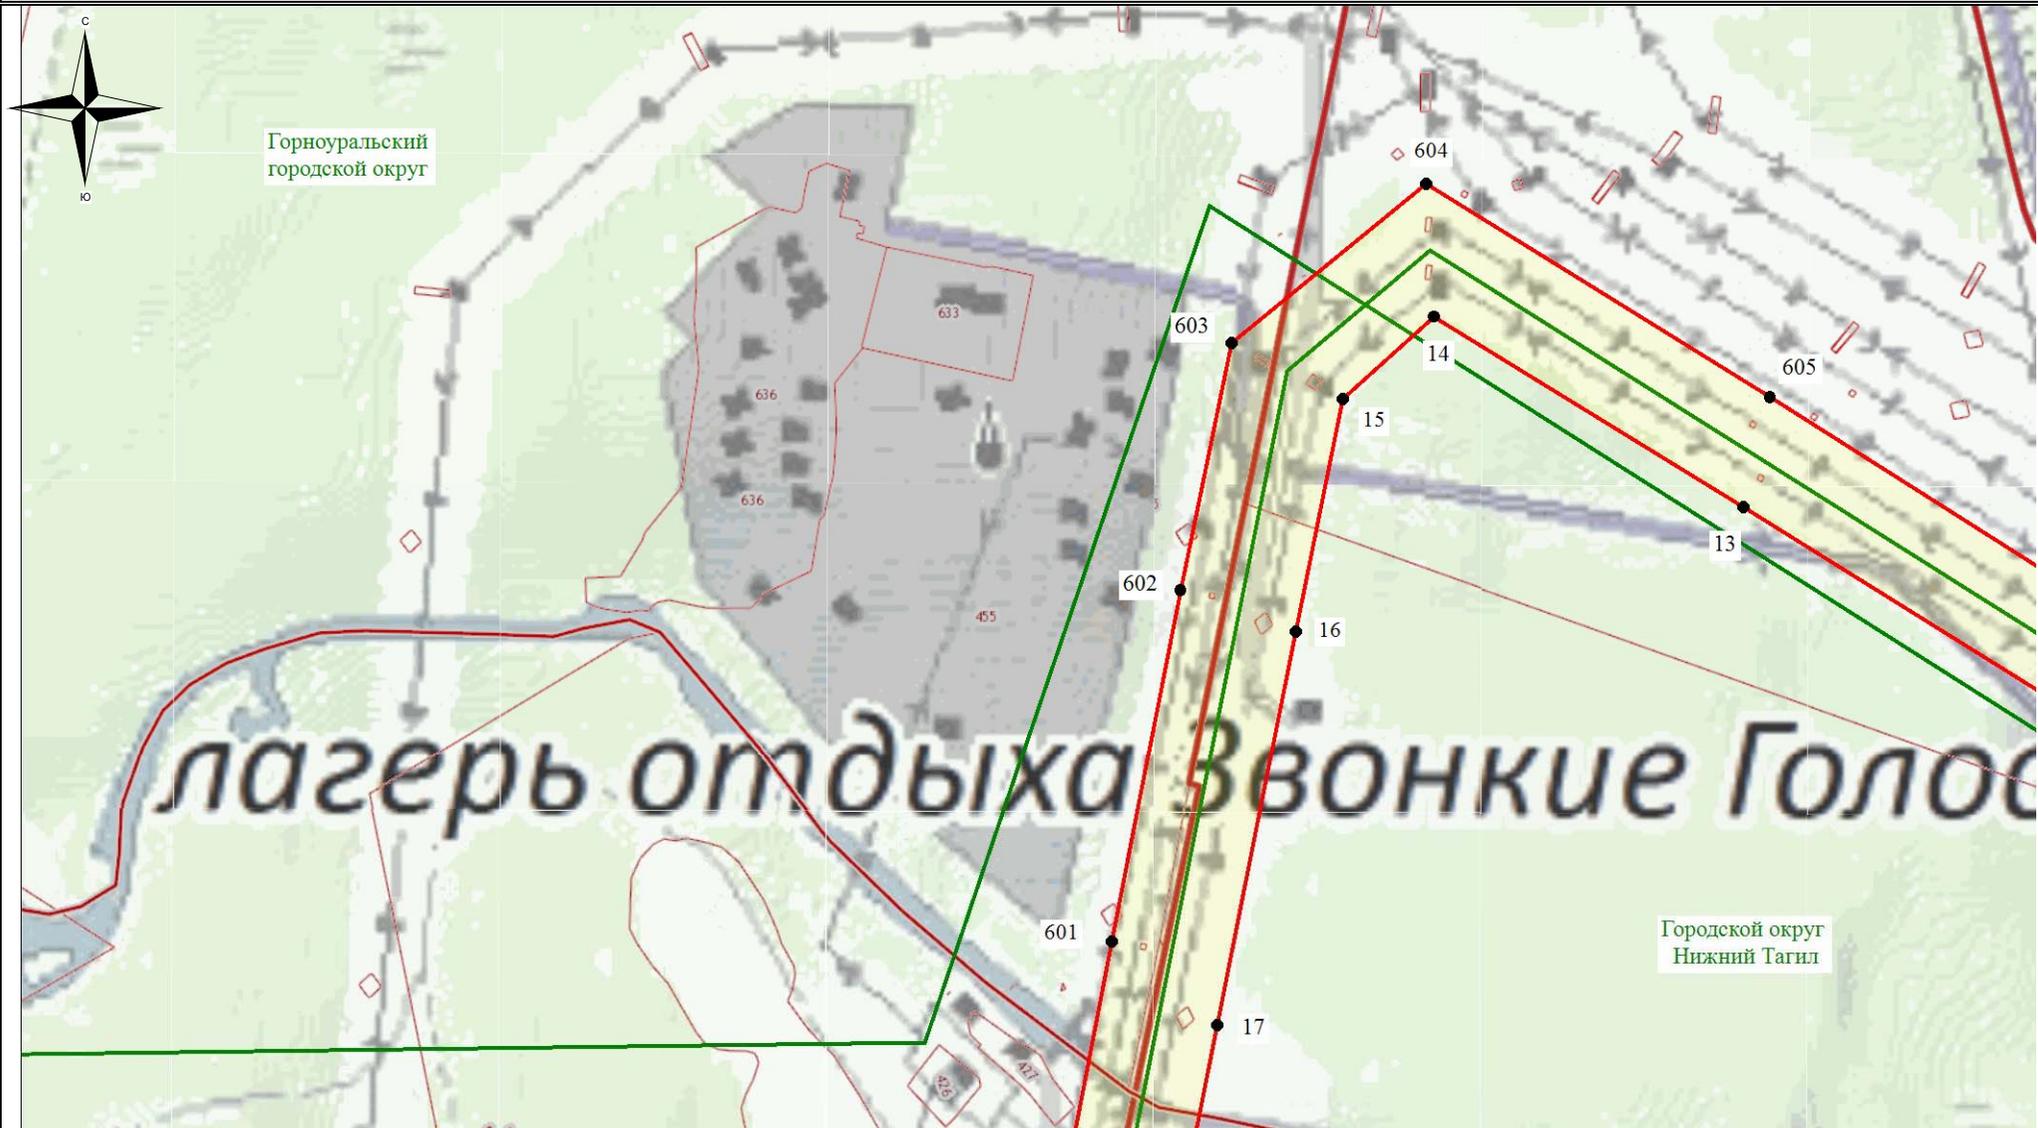


Используемые условные знаки и обозначения:

- - обозначение границы кадастрового квартала
- обозначение границы земельного участка
- - обозначение линии электропередачи
- - обозначение границы сельского поселения (населенного пункта)

- обозначение границы охранной зоны линии электропередачи
- 22 - обозначение характерной точки границы публичного сервитута
- - обозначение границы публичного сервитута
- 66:00:0000000 - обозначение номера кадастрового квартала
- :19 - обозначение кадастрового номера земельного участка
- Горноуральский городской округ - обозначение муниципального образования

Масштаб 1:7500

Схема расположения границ публичного сервитута

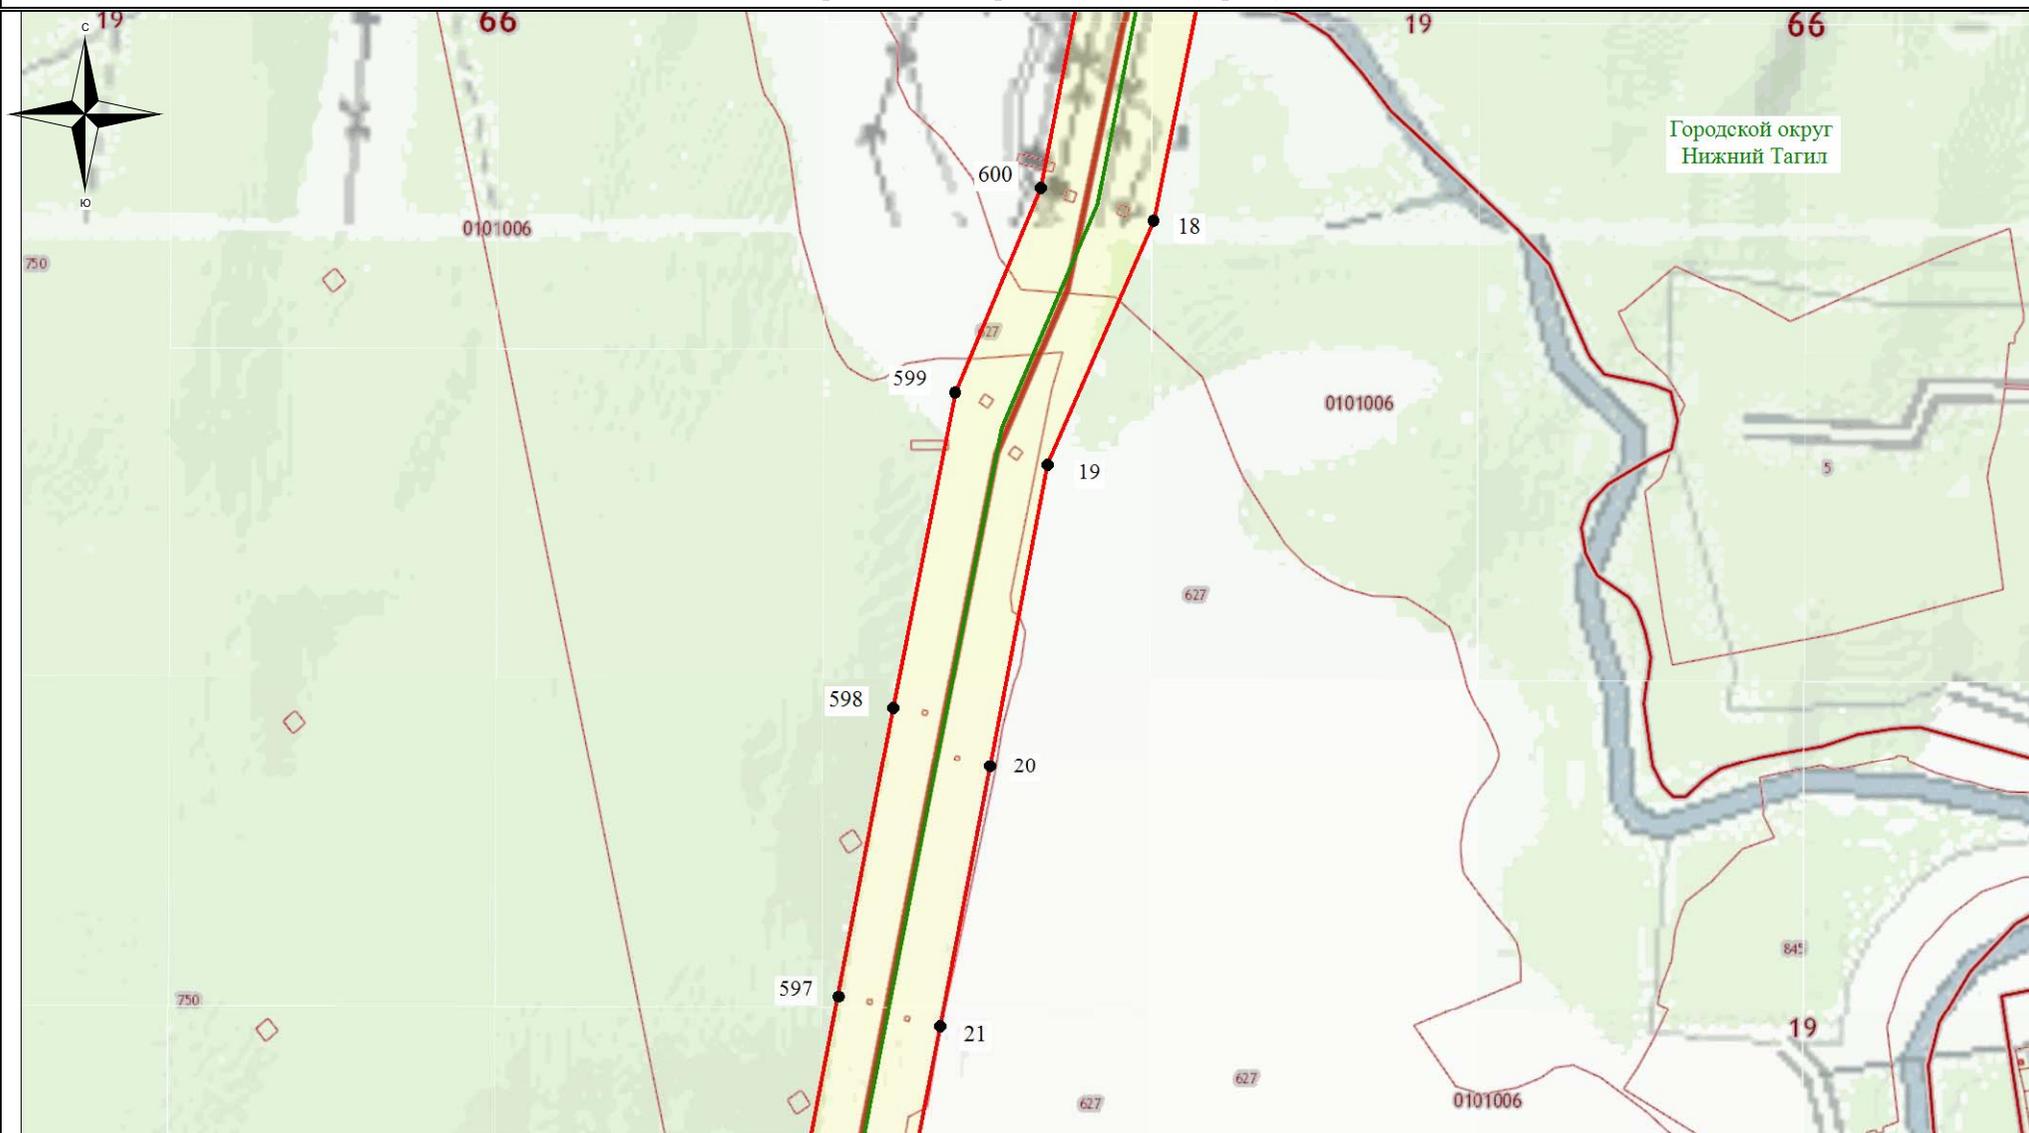

Городской округ
Нижний Тагил

Используемые условные знаки и обозначения:

- - обозначение границы кадастрового квартала
- обозначение границы земельного участка
- - обозначение линии электропередачи
- - обозначение границы сельского поселения (населенного пункта)

- обозначение границы охранной зоны линии электропередачи
- 22 - обозначение характерной точки границы публичного сервитута
- - обозначение границы публичного сервитута
- 66:00:0000000 - обозначение номера кадастрового квартала
- :19 - обозначение кадастрового номера земельного участка
- Горноуральский городской округ - обозначение муниципального образования

Масштаб 1:7500

Схема расположения границ публичного сервитута




Используемые условные знаки и обозначения:

- - обозначение границы кадастрового квартала
- обозначение границы земельного участка
- - обозначение линии электропередачи
- - обозначение границы сельского поселения (населенного пункта)

- обозначение границы охранной зоны линии электропередачи
- 22 - обозначение характерной точки границы публичного сервитута
- - обозначение границы публичного сервитута
- 66:00:0000000 - обозначение номера кадастрового квартала
- :19 - обозначение кадастрового номера земельного участка
- Горноуральский городской округ - обозначение муниципального образования

Масштаб 1:7500

Схема расположения границ публичного сервитута

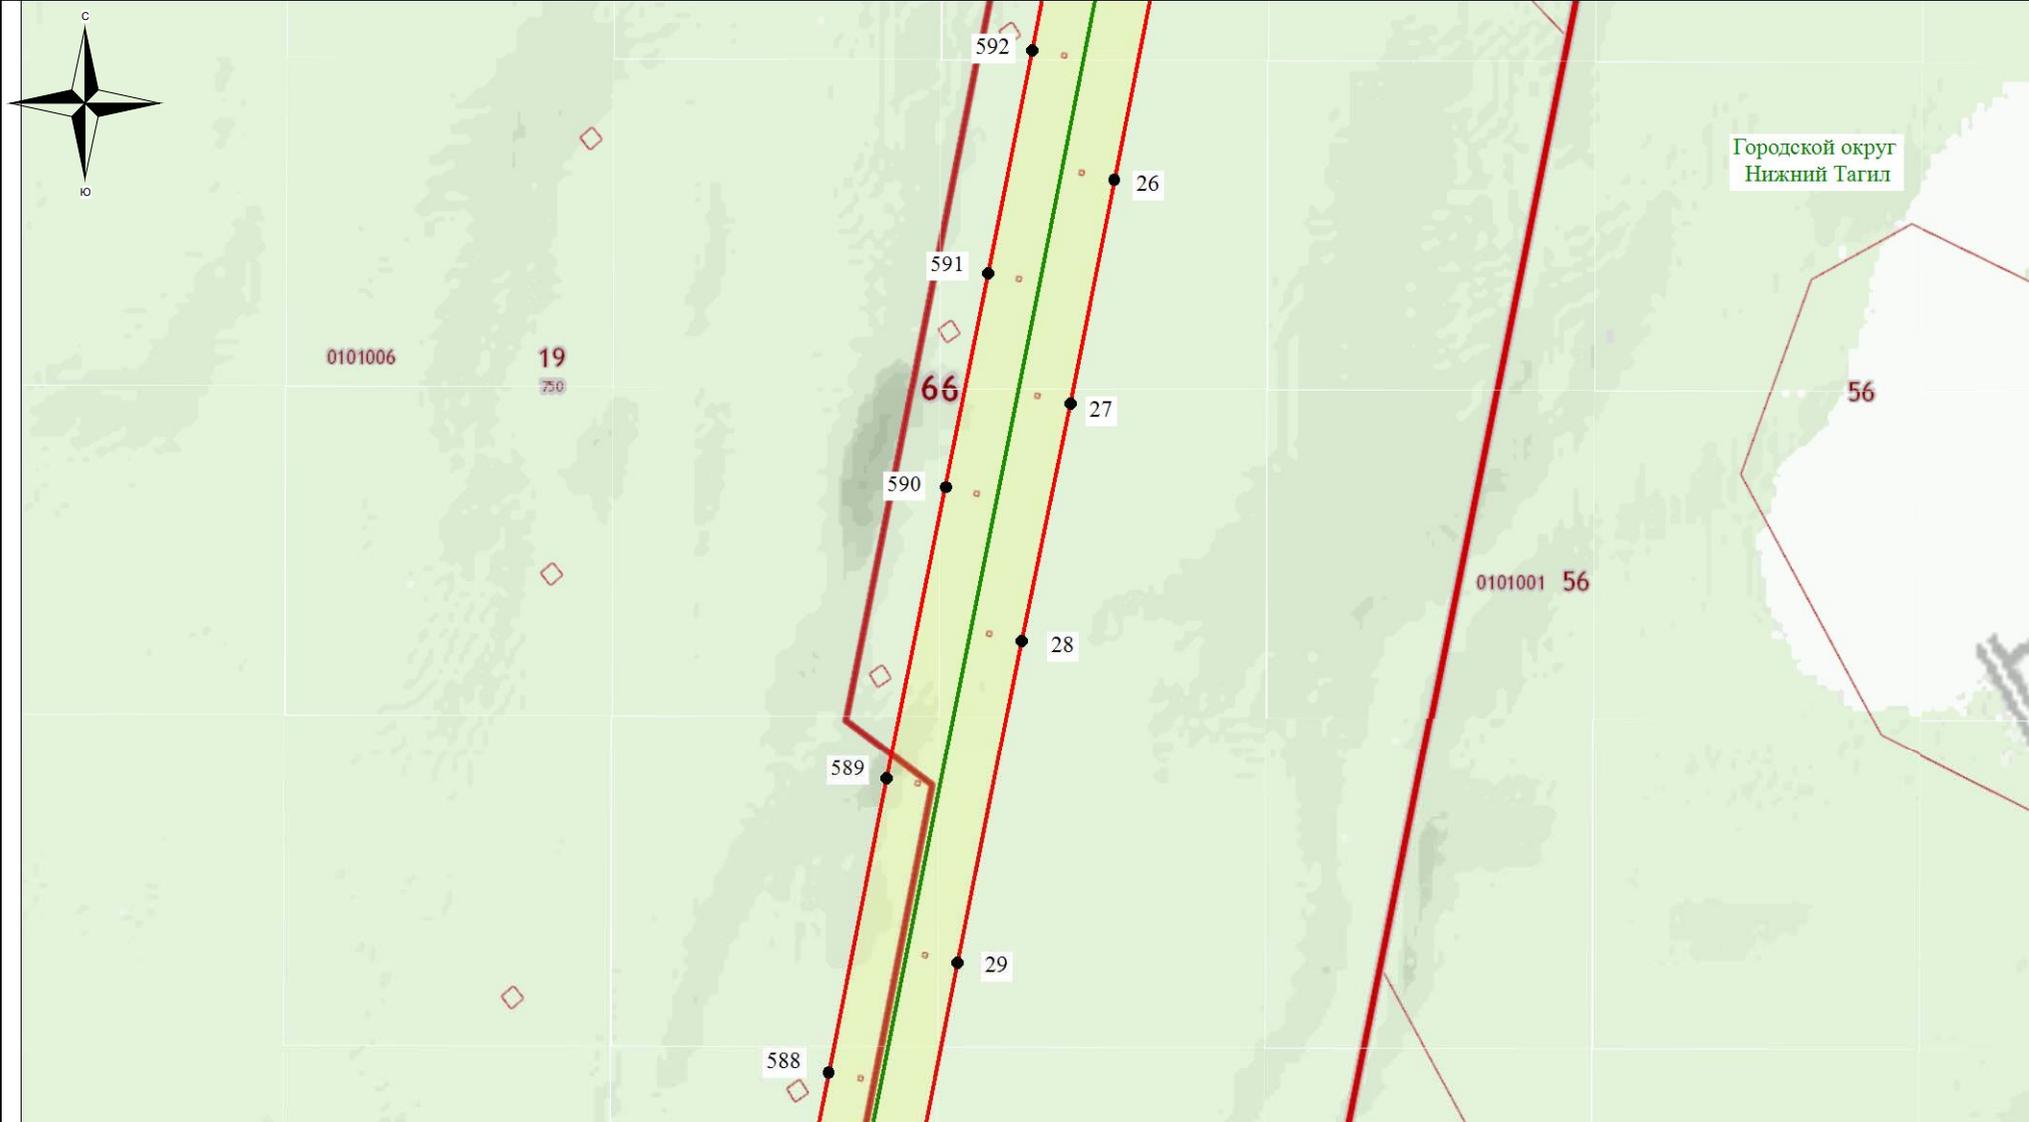


Используемые условные знаки и обозначения:

- - обозначение границы кадастрового квартала
- обозначение границы земельного участка
- - обозначение линии электропередачи
- - обозначение границы сельского поселения (населенного пункта)

- обозначение границы охранной зоны линии электропередачи
- 22 - обозначение характерной точки границы публичного сервитута
- - обозначение границы публичного сервитута
- 66:00:0000000 - обозначение номера кадастрового квартала
- :19 - обозначение кадастрового номера земельного участка
- Горноуральский городской округ - обозначение муниципального образования

Масштаб 1:7500

Схема расположения границ публичного сервитута

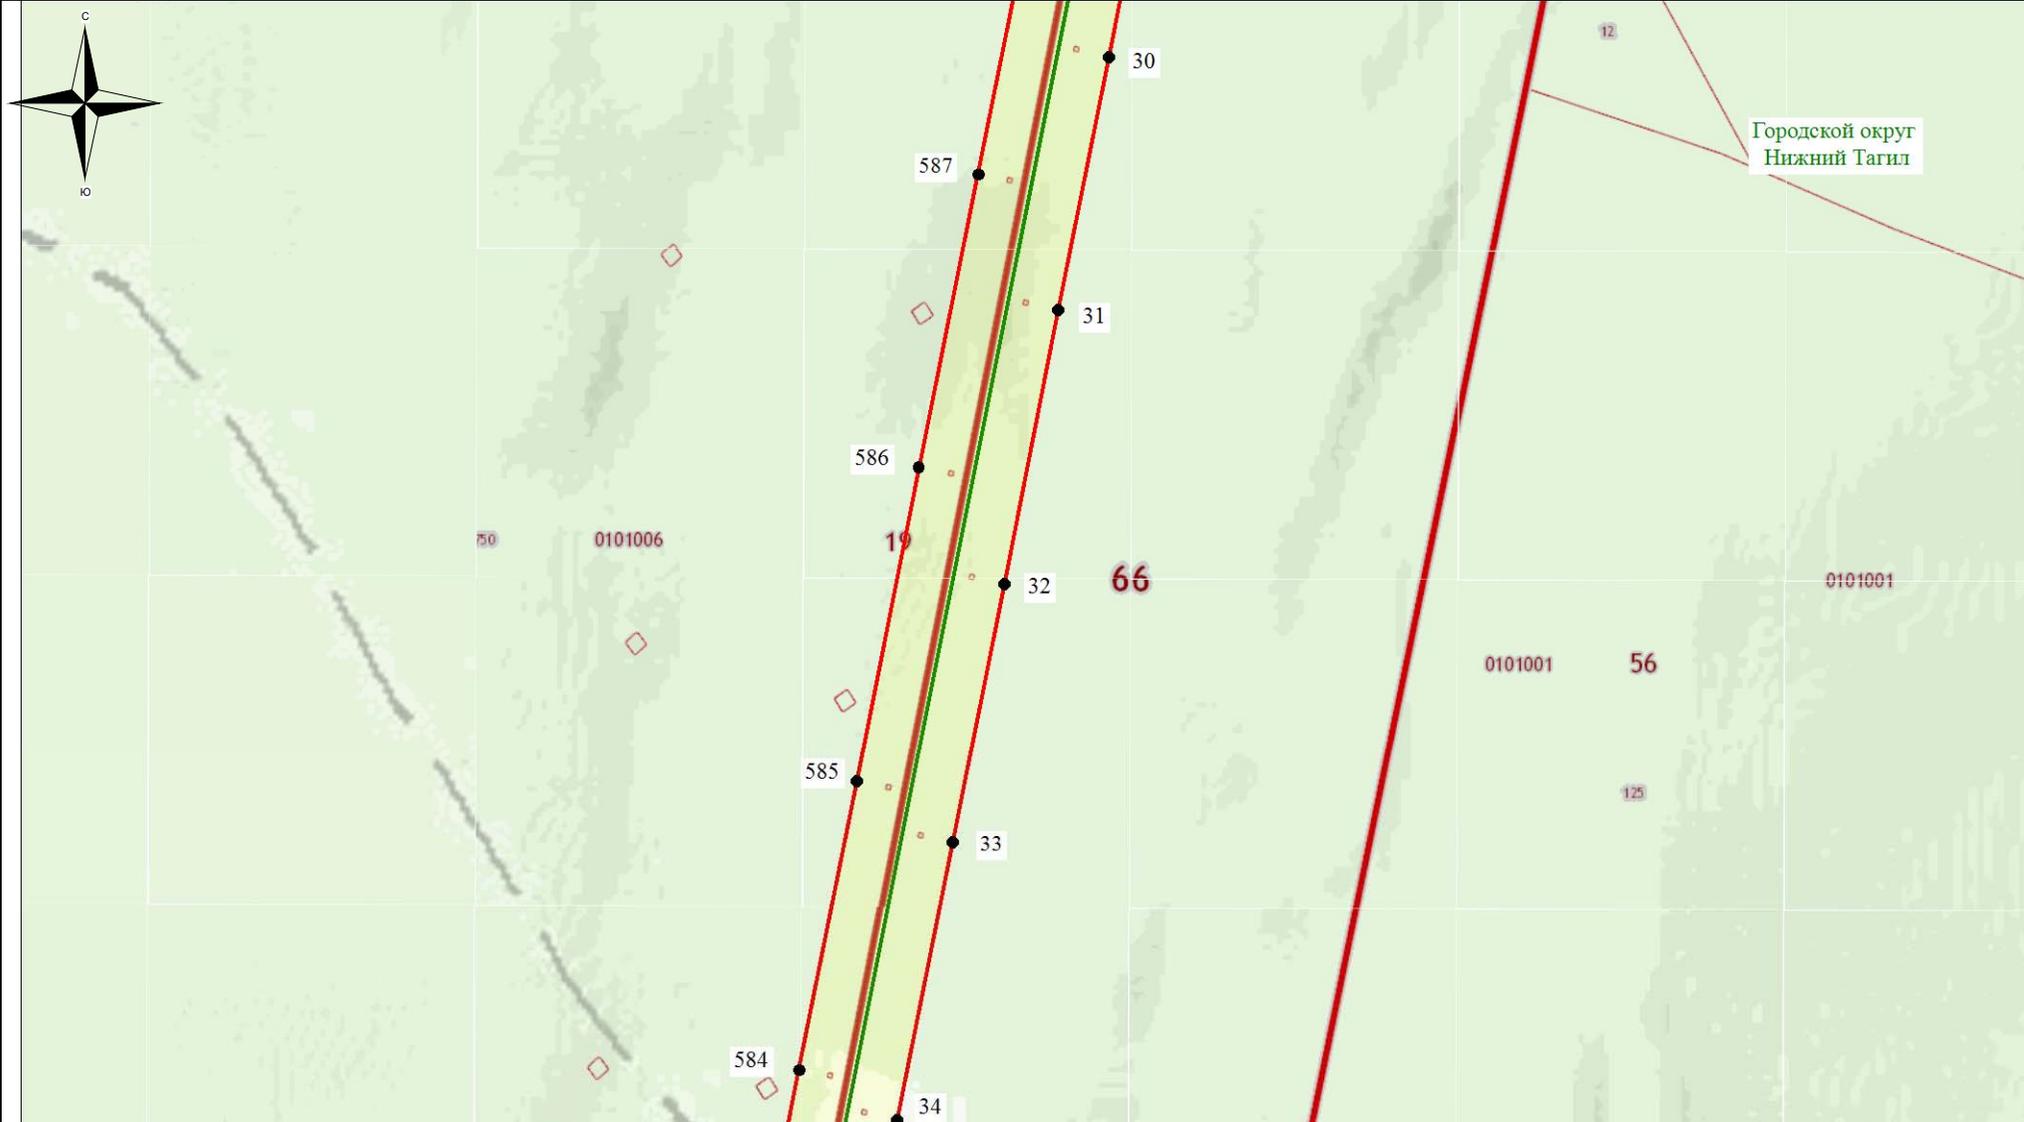

Используемые условные знаки и обозначения:

- - обозначение границы кадастрового квартала
- обозначение границы земельного участка
- - обозначение линии электропередачи
- - обозначение границы сельского поселения (населенного пункта)


- обозначение границы охранной зоны линии электропередачи
- 22 - обозначение характерной точки границы публичного сервитута
- - обозначение границы публичного сервитута
- 66:00:0000000 - обозначение номера кадастрового квартала
- :19 - обозначение кадастрового номера земельного участка
- Горноуральский городской округ - обозначение муниципального образования

Масштаб 1:7500

Схема расположения границ публичного сервитута



Городской округ
Нижний Тагил

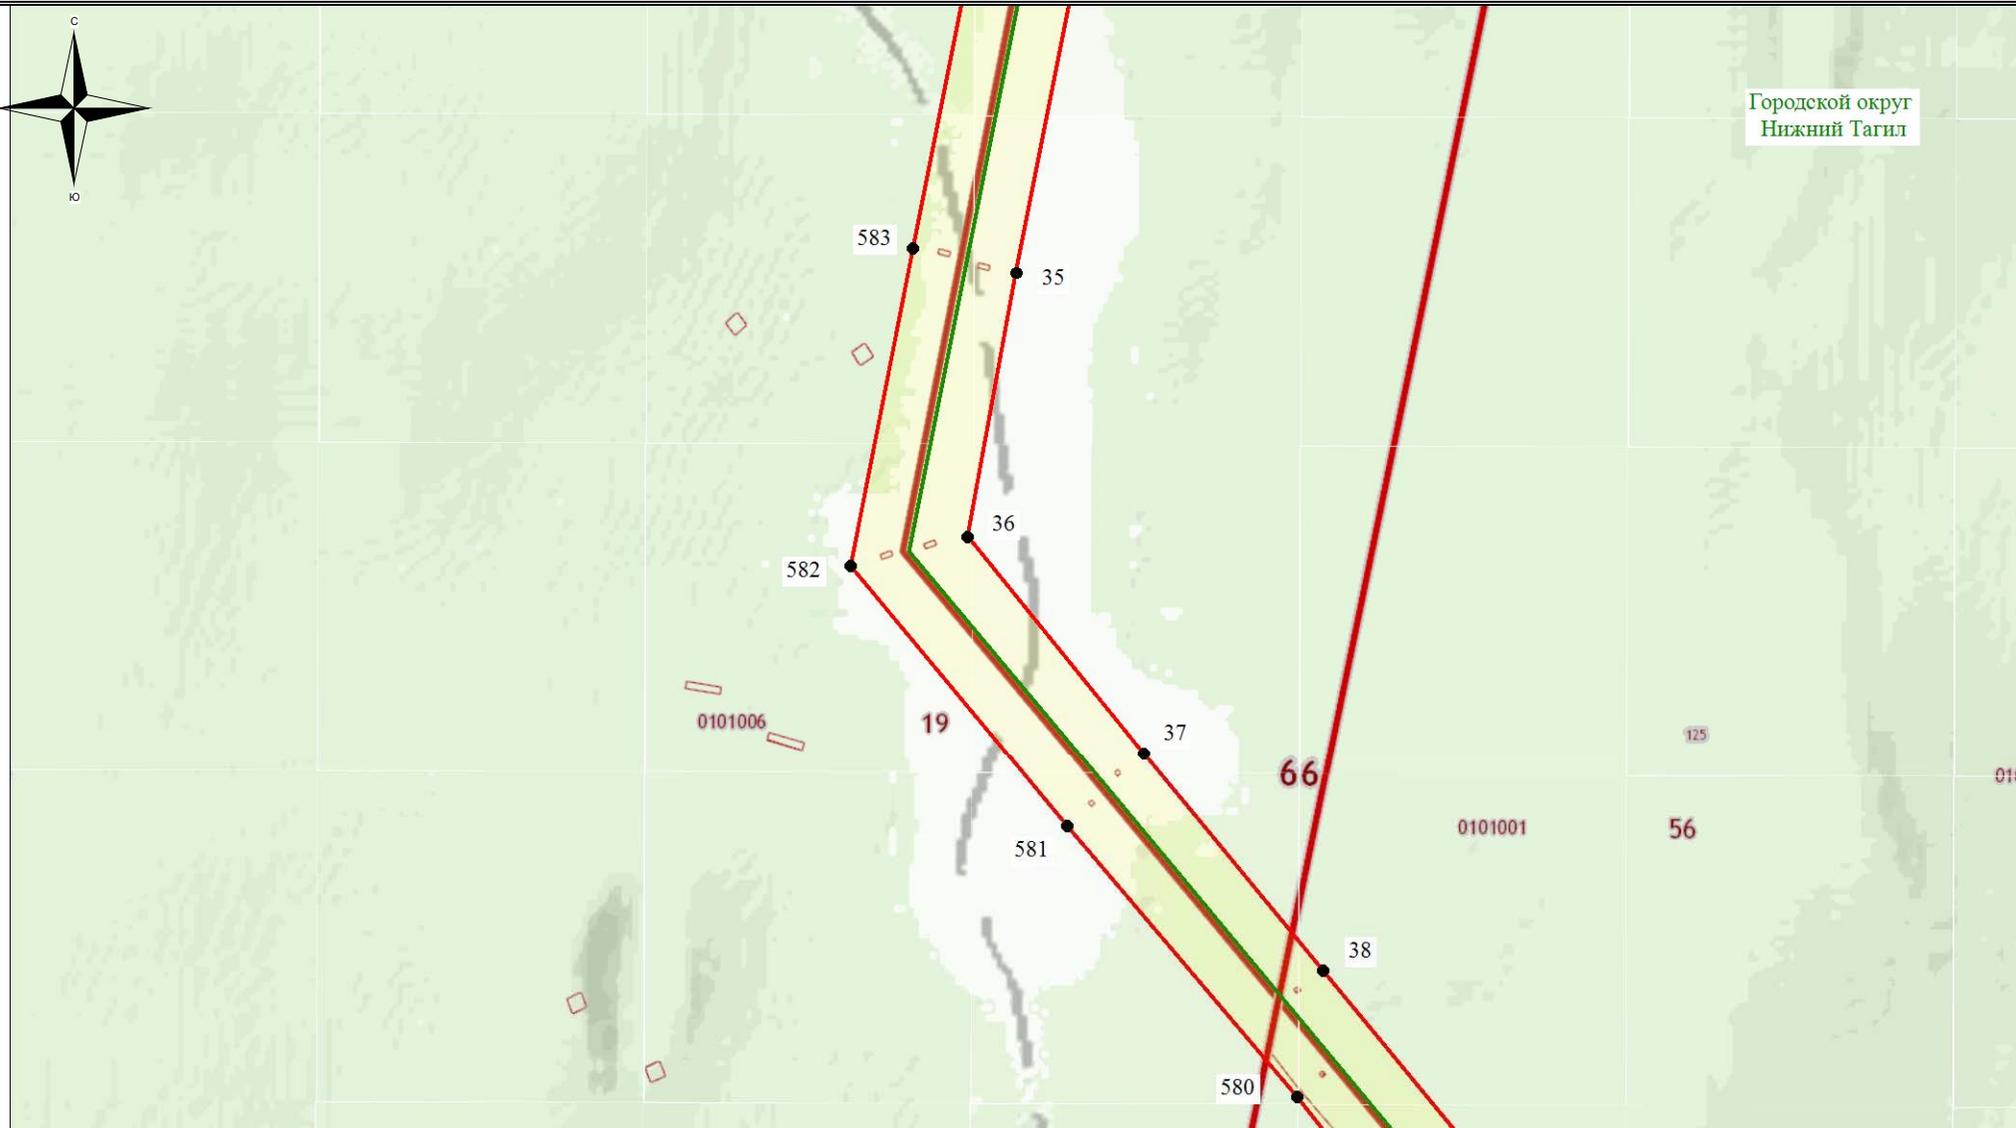


Используемые условные знаки и обозначения:

-  - обозначение границы кадастрового квартала
-  - обозначение границы земельного участка
-  - обозначение линии электропередачи
-  - обозначение границы сельского поселения (населенного пункта)

-  - обозначение границы охранной зоны линии электропередачи
-  22 - обозначение характерной точки границы публичного сервитута
-  - обозначение границы публичного сервитута
- 66:00:0000000 - обозначение номера кадастрового квартала
- :19 - обозначение кадастрового номера земельного участка
- Горноуральский городской округ - обозначение муниципального образования

Масштаб 1:7500

Схема расположения границ публичного сервитута

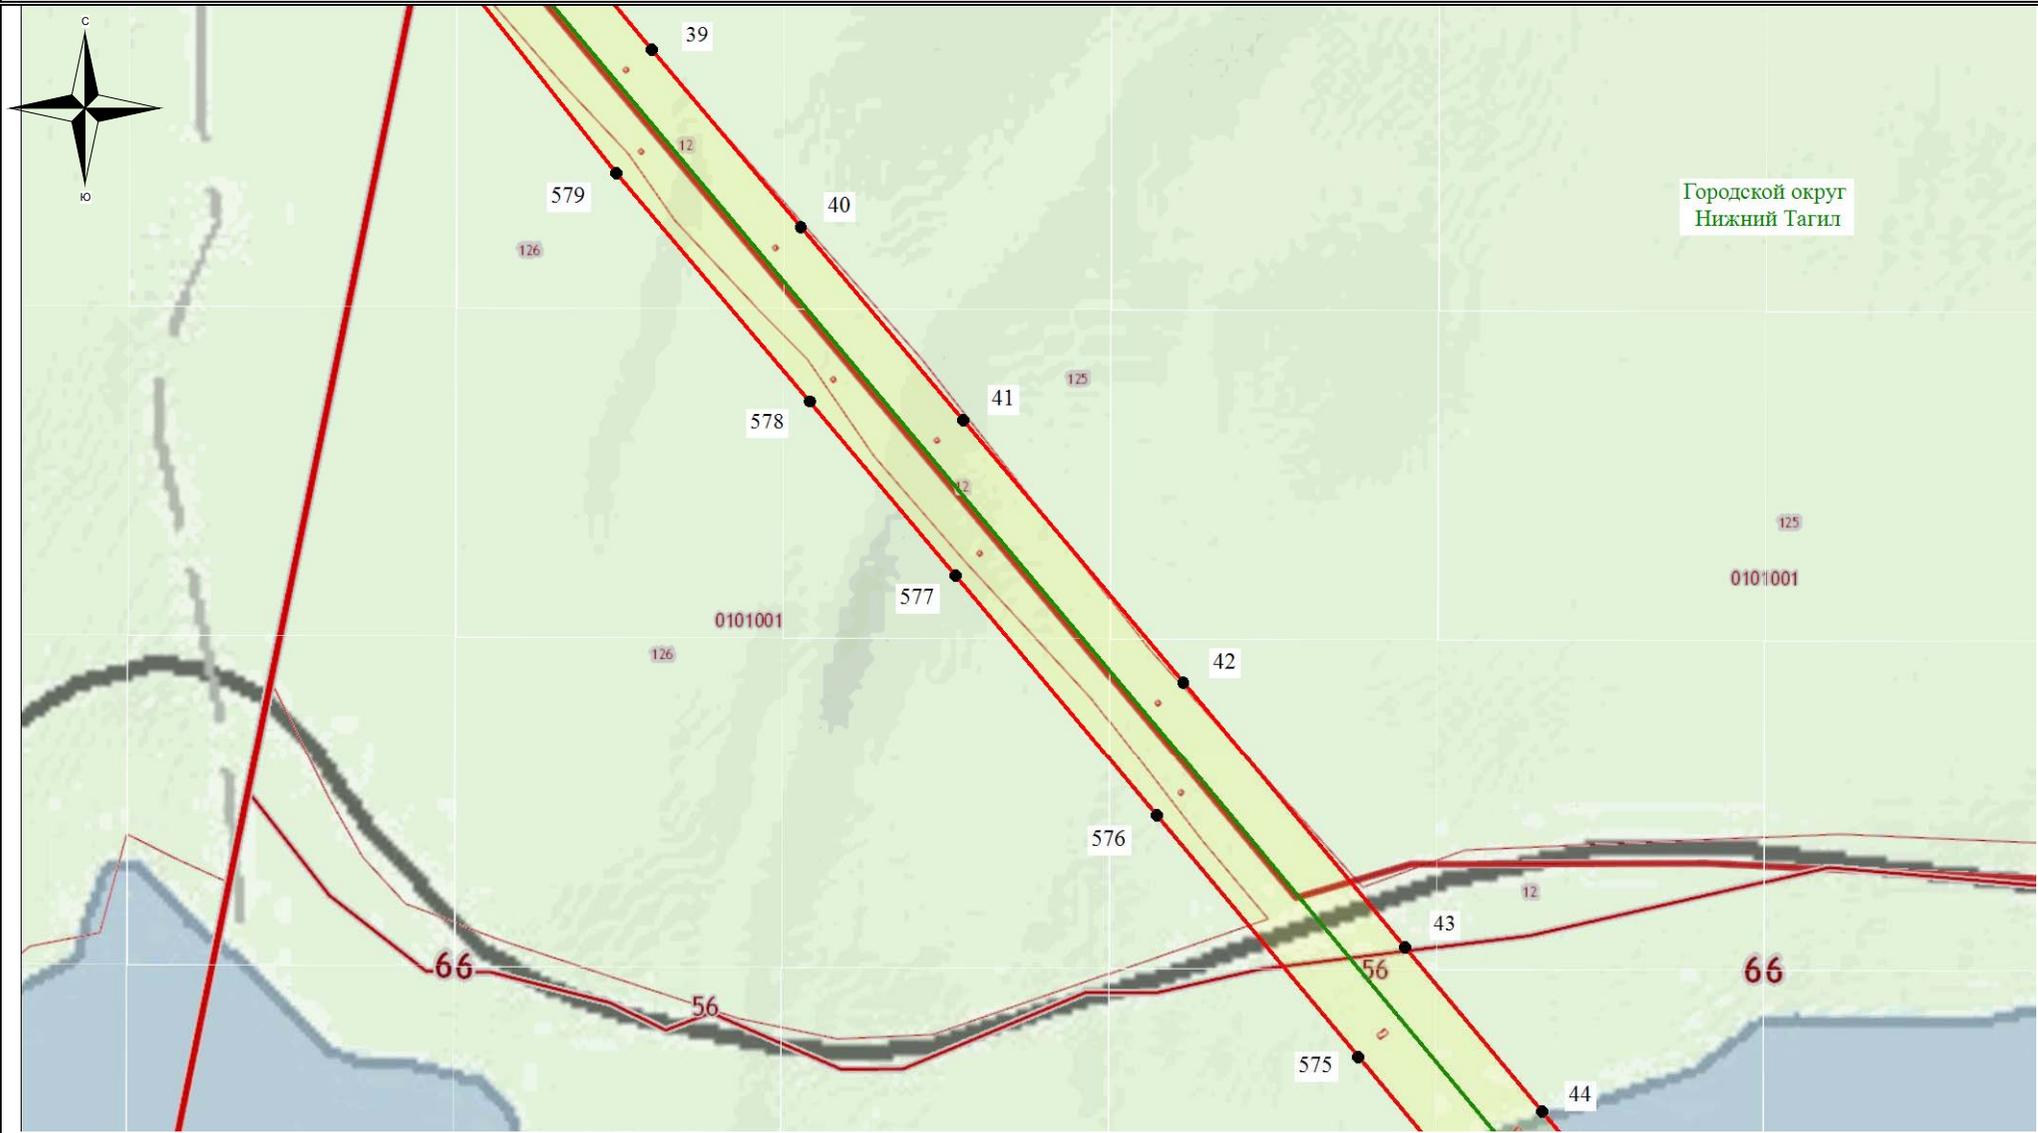


Используемые условные знаки и обозначения:

- - обозначение границы кадастрового квартала
- обозначение границы земельного участка
- - обозначение линии электропередачи
- - обозначение границы сельского поселения (населенного пункта)

- обозначение границы охранной зоны линии электропередачи
- 22 - обозначение характерной точки границы публичного сервитута
- - обозначение границы публичного сервитута
- 66:00:000000 - обозначение номера кадастрового квартала
- :19 - обозначение кадастрового номера земельного участка
- Горноуральский городской округ - обозначение муниципального образования

Масштаб 1:7500

Схема расположения границ публичного сервитута

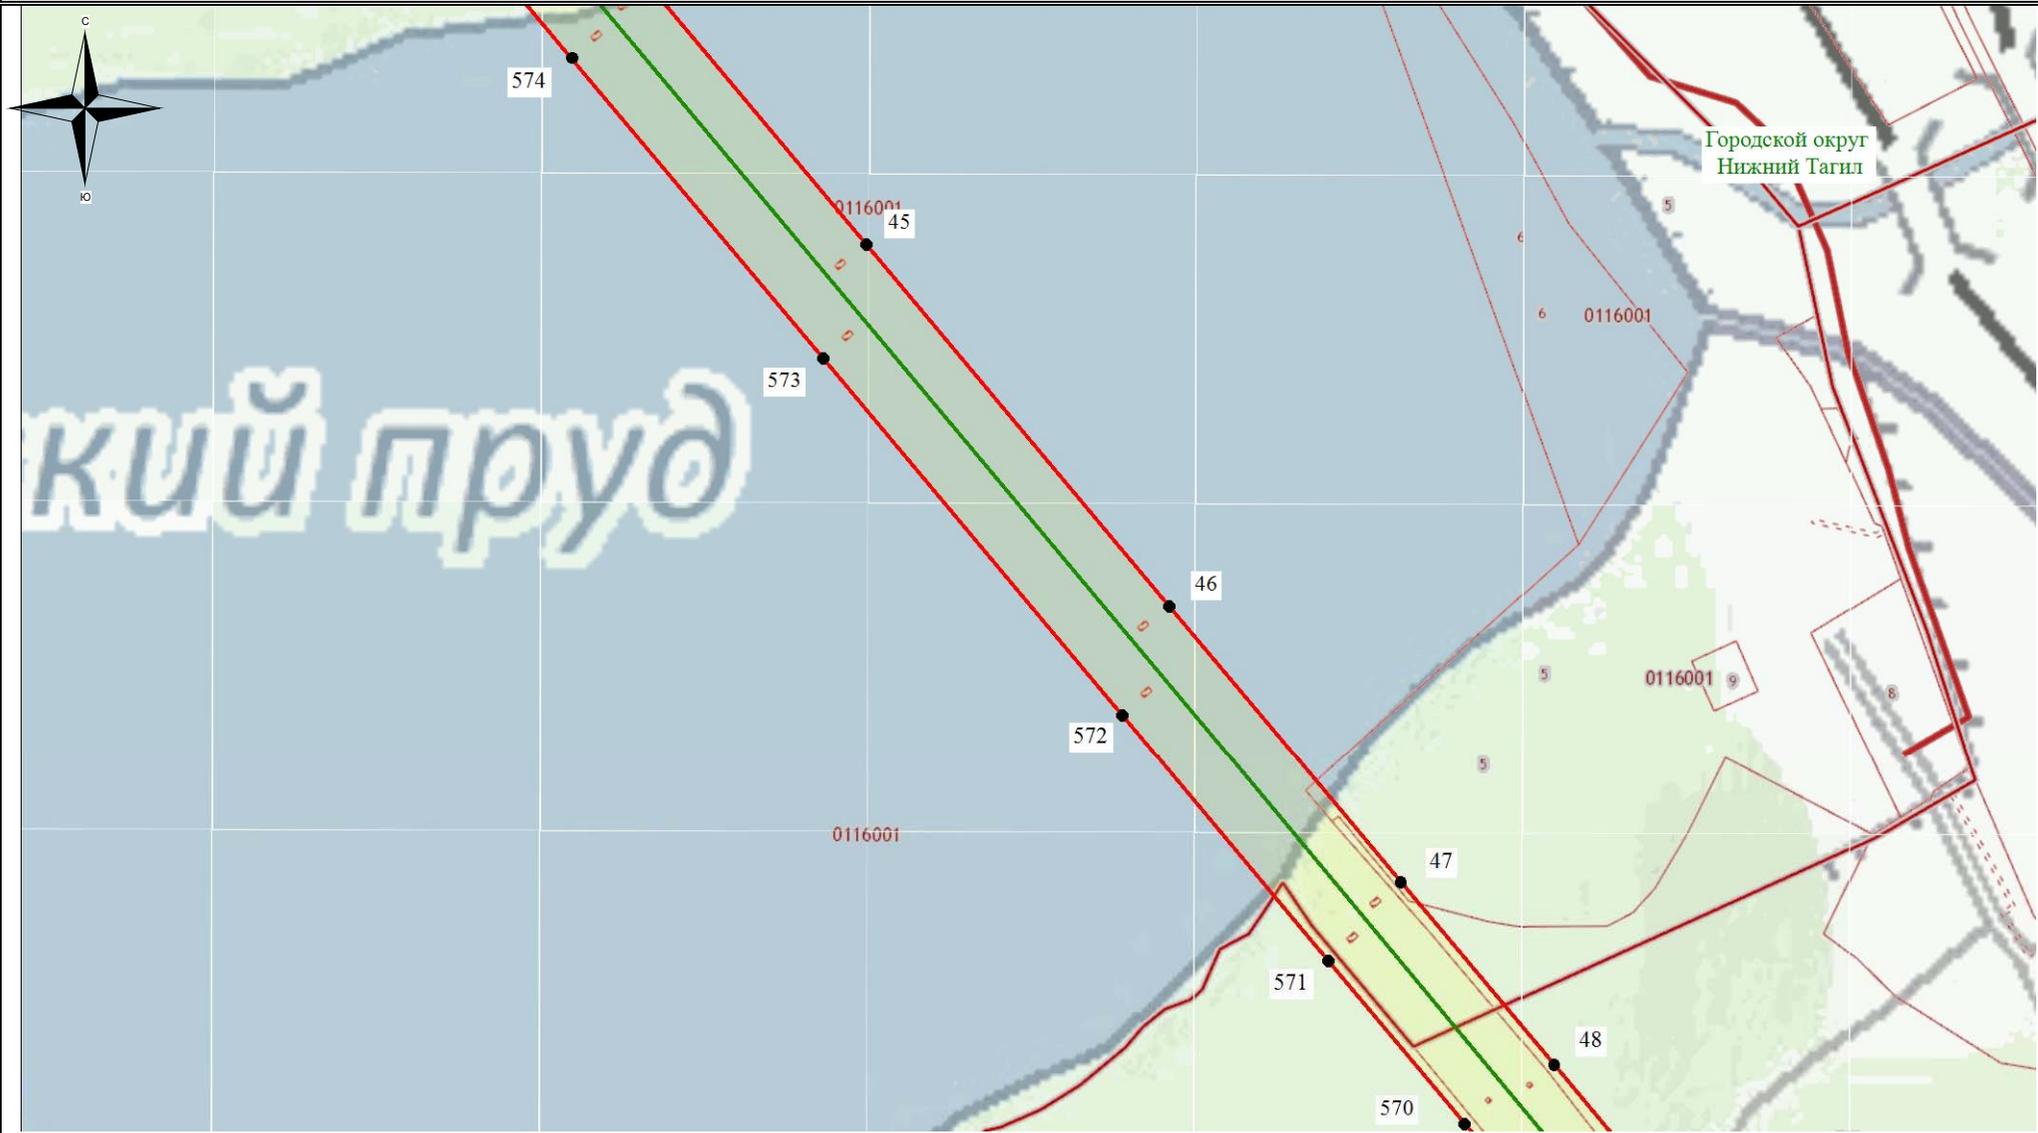


Используемые условные знаки и обозначения:

- обозначение границы кадастрового квартала
- обозначение границы земельного участка
- обозначение линии электропередачи
- обозначение границы сельского поселения (населенного пункта)

- обозначение границы охранной зоны линии электропередачи
- 22 - обозначение характерной точки границы публичного сервитута
- обозначение границы публичного сервитута
- 66:00:000000 - обозначение номера кадастрового квартала
- :19 - обозначение кадастрового номера земельного участка
- Горноуральский городской округ - обозначение муниципального образования

Масштаб 1:7500

Схема расположения границ публичного сервитута

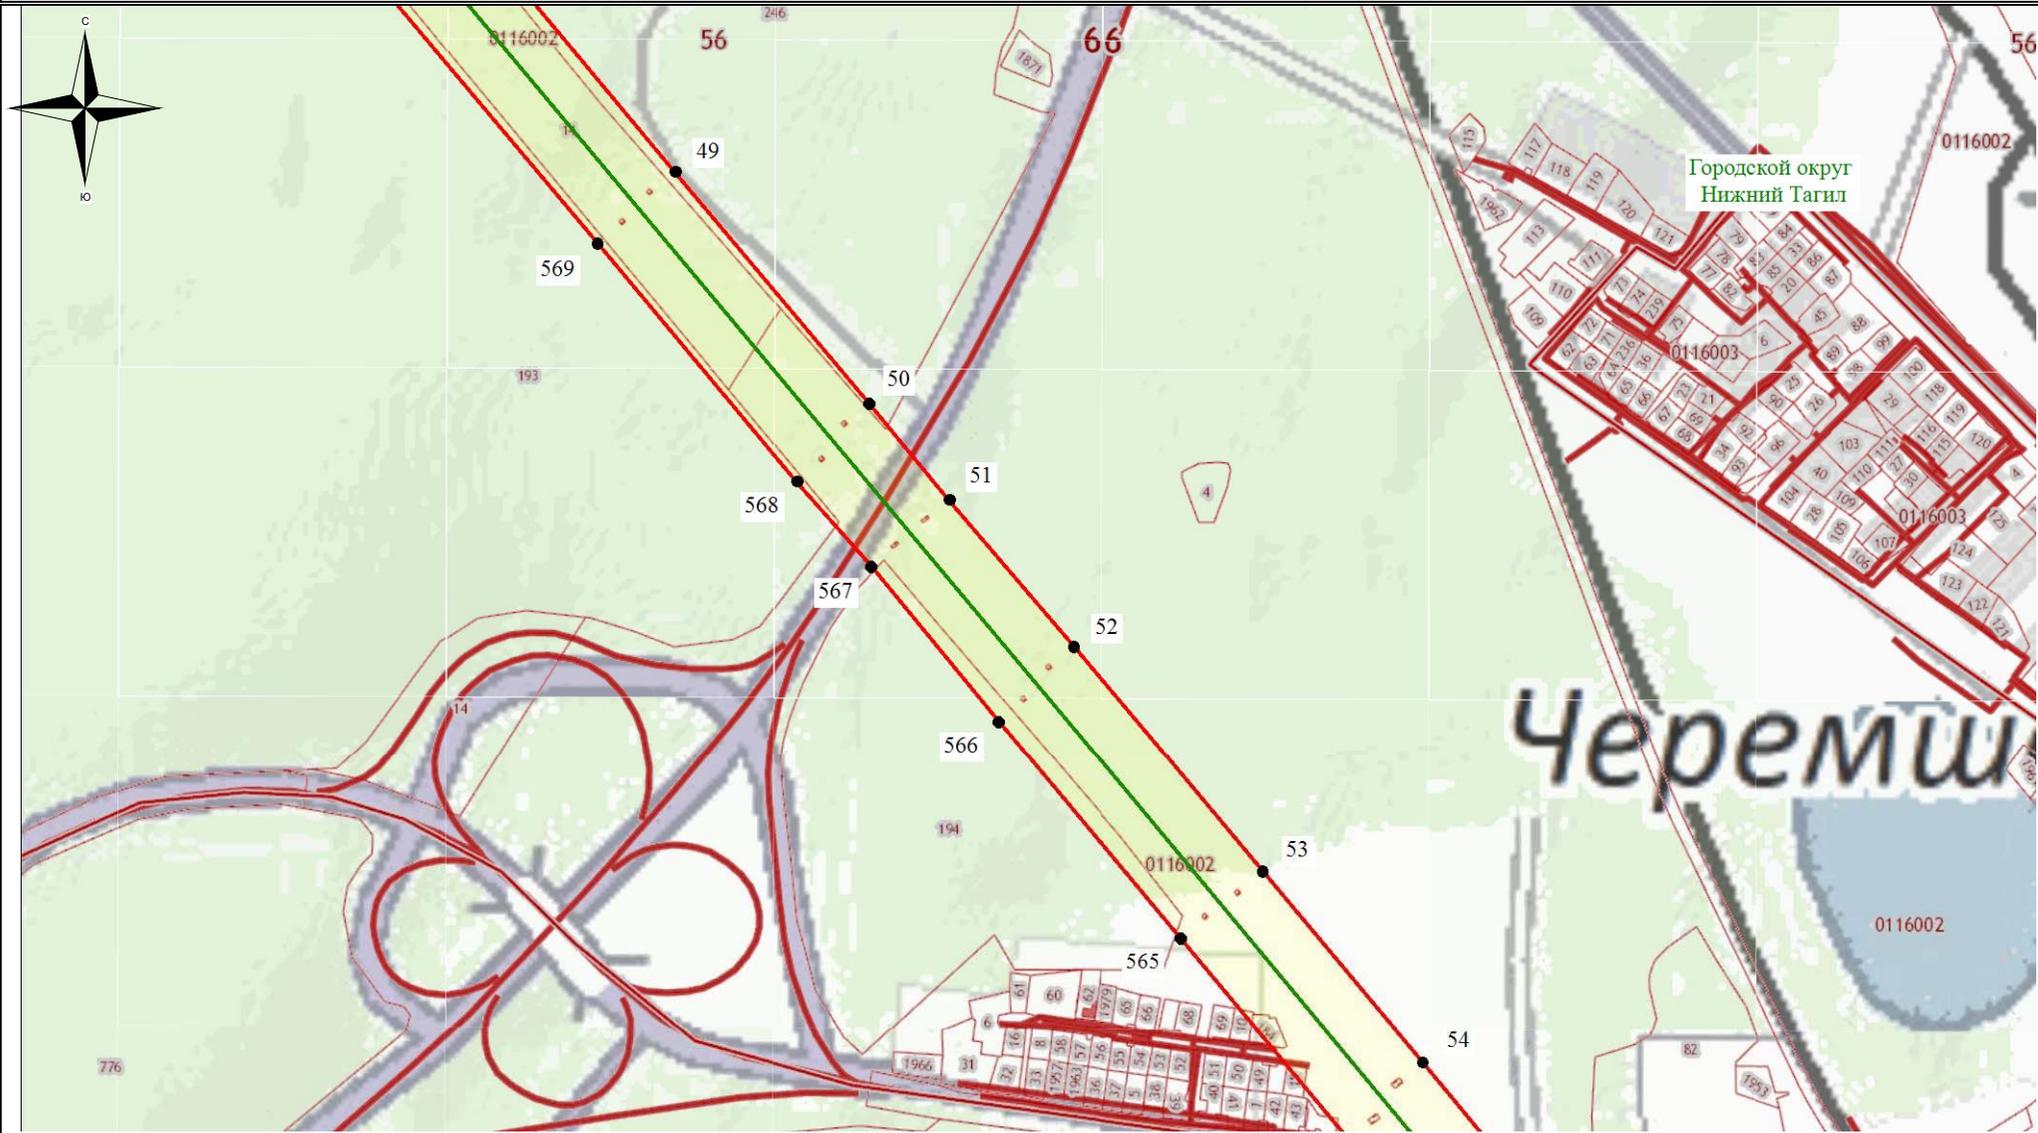

Используемые условные знаки и обозначения:


- - обозначение границы кадастрового квартала
- обозначение границы земельного участка
- - обозначение линии электропередачи
- - обозначение границы сельского поселения (населенного пункта)

- обозначение границы охранной зоны линии электропередачи
- 22 - обозначение характерной точки границы публичного сервитута
- - обозначение границы публичного сервитута
- 66:00:0000000 - обозначение номера кадастрового квартала
- :19 - обозначение кадастрового номера земельного участка

Горноуральский городской округ - обозначение муниципального образования

Масштаб 1:7500

Схема расположения границ публичного сервитута

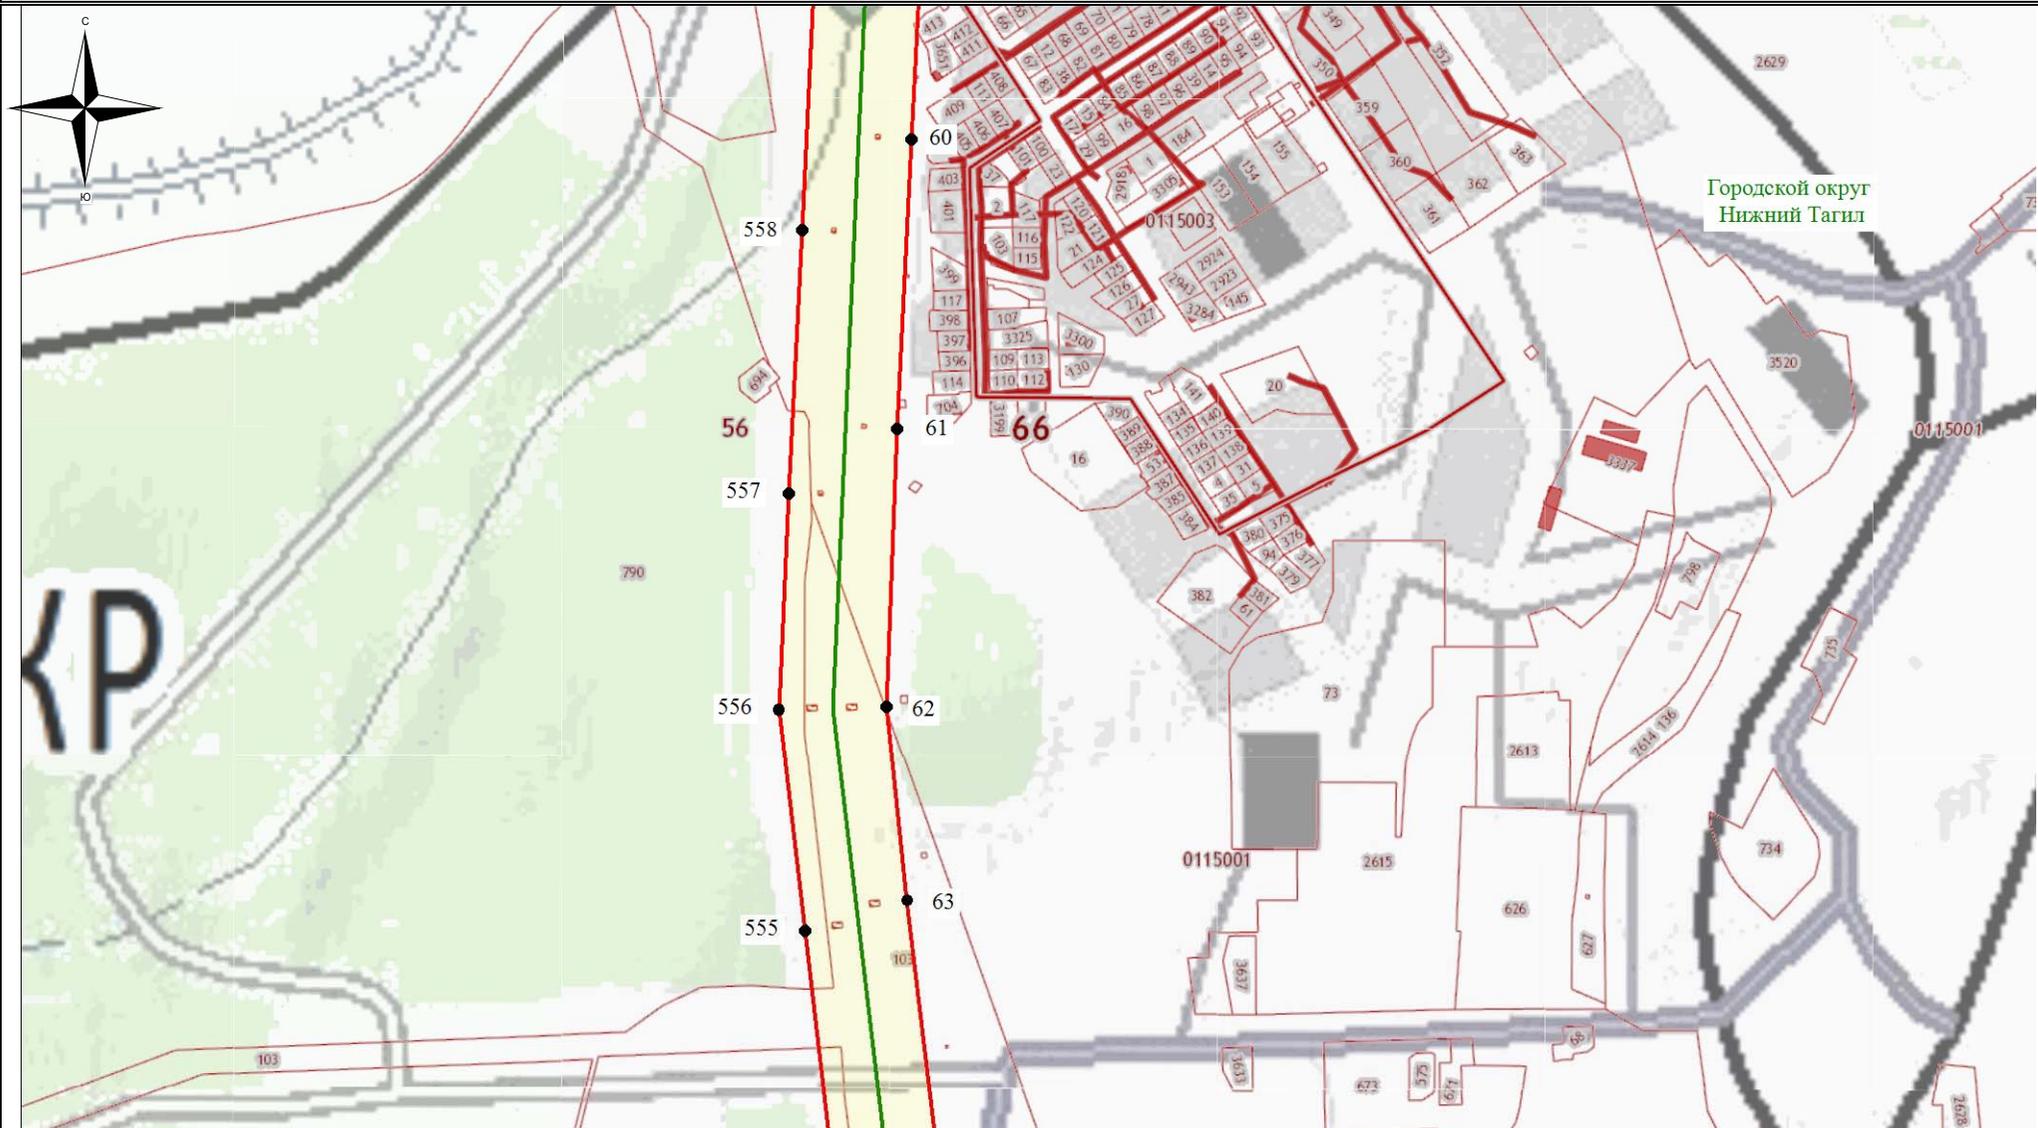


Используемые условные знаки и обозначения:

- обозначение границы кадастрового квартала
- обозначение границы земельного участка
- обозначение линии электропередачи
- обозначение границы сельского поселения (населенного пункта)

- обозначение границы охранной зоны линии электропередачи
- обозначение характерной точки границы публичного сервитута
- обозначение границы публичного сервитута
- 66:00:0000000** - обозначение номера кадастрового квартала
- :19** - обозначение кадастрового номера земельного участка
- Горноуральский городской округ** - обозначение муниципального образования

Масштаб 1:7500

Схема расположения границ публичного сервитута

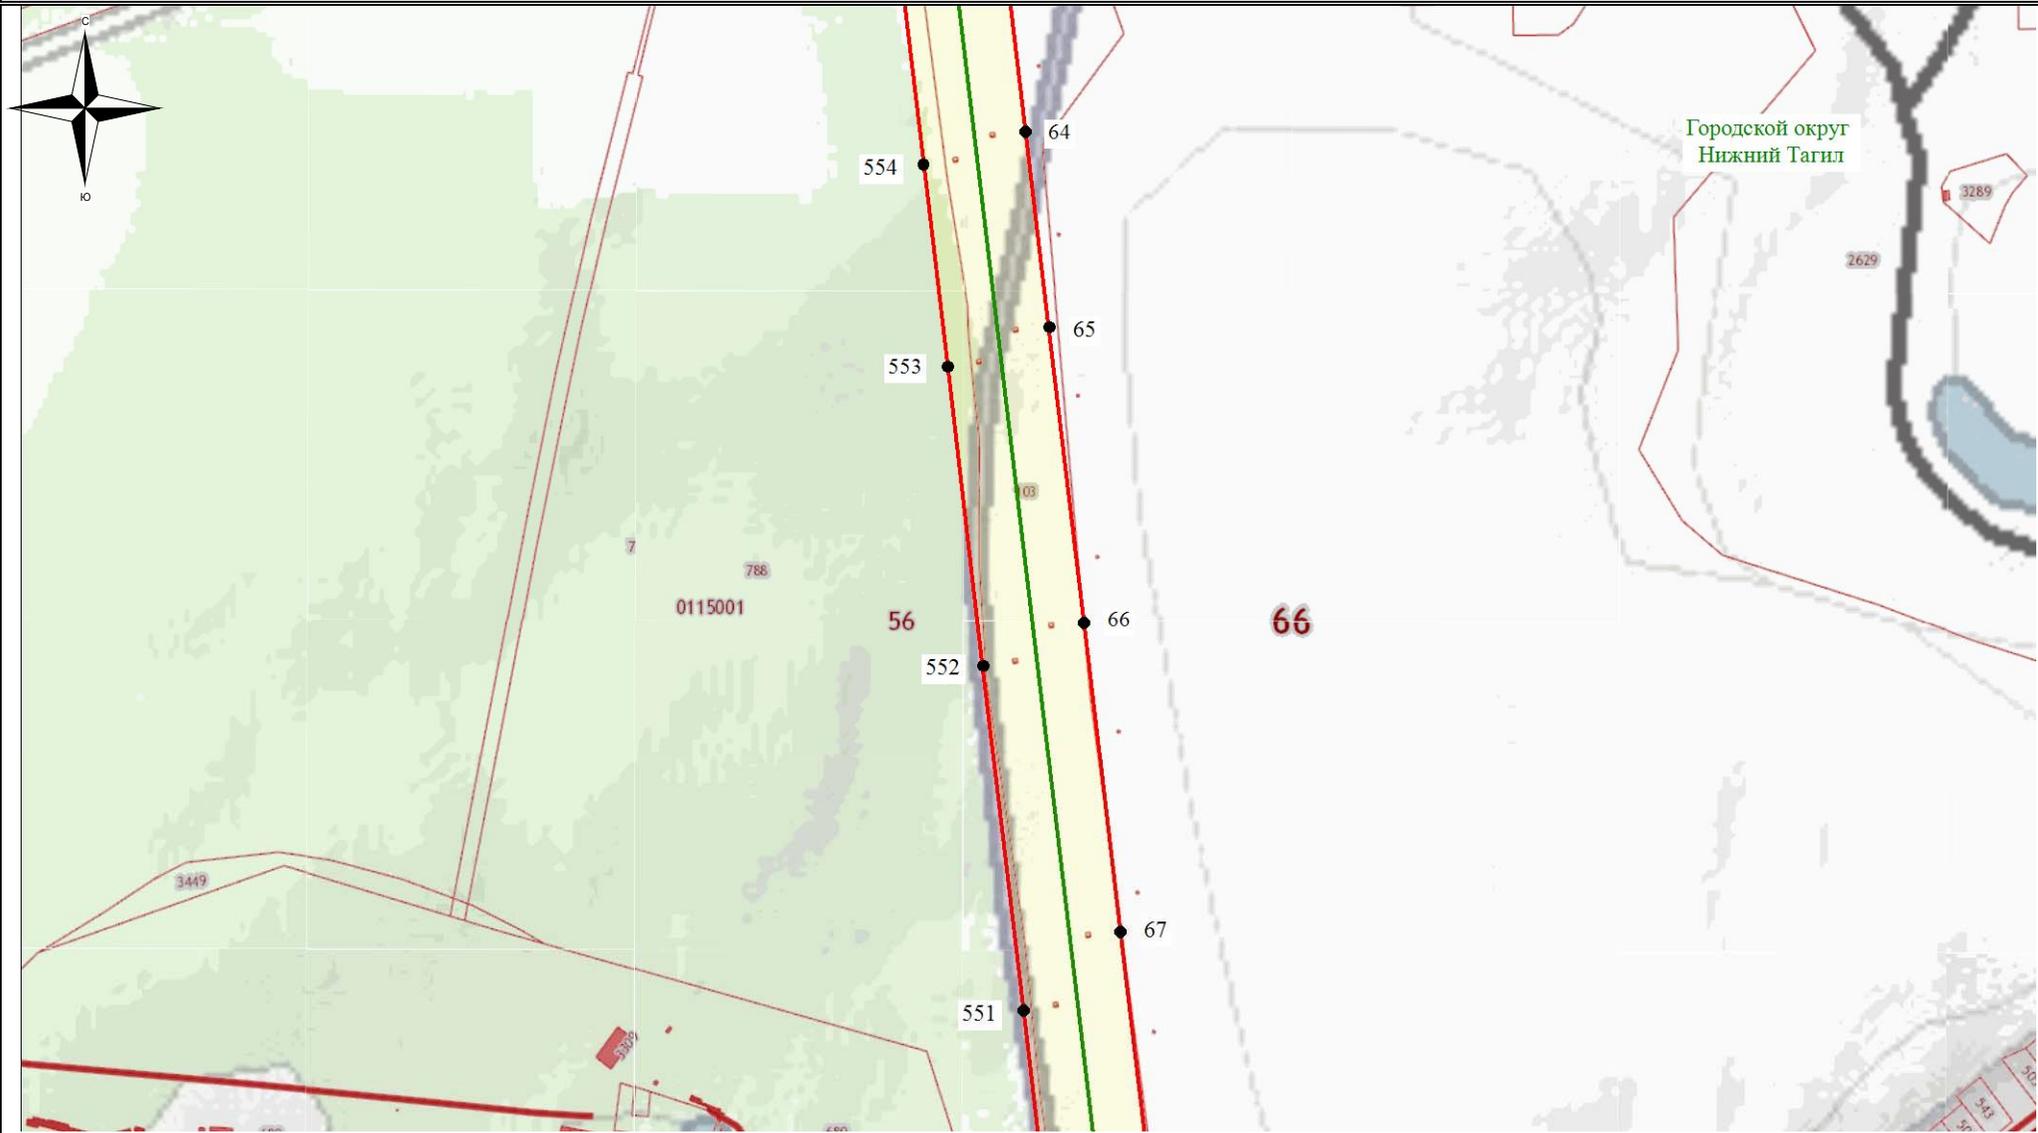


Используемые условные знаки и обозначения:

- - обозначение границы кадастрового квартала
- обозначение границы земельного участка
- - обозначение линии электропередачи
- - обозначение границы сельского поселения (населенного пункта)

- обозначение границы охранной зоны линии электропередачи
- 22 - обозначение характерной точки границы публичного сервитута
- - обозначение границы публичного сервитута
- 66:00:0000000 - обозначение номера кадастрового квартала
- :19 - обозначение кадастрового номера земельного участка
- Горноуральский городской округ - обозначение муниципального образования

Масштаб 1:7500

Схема расположения границ публичного сервитута

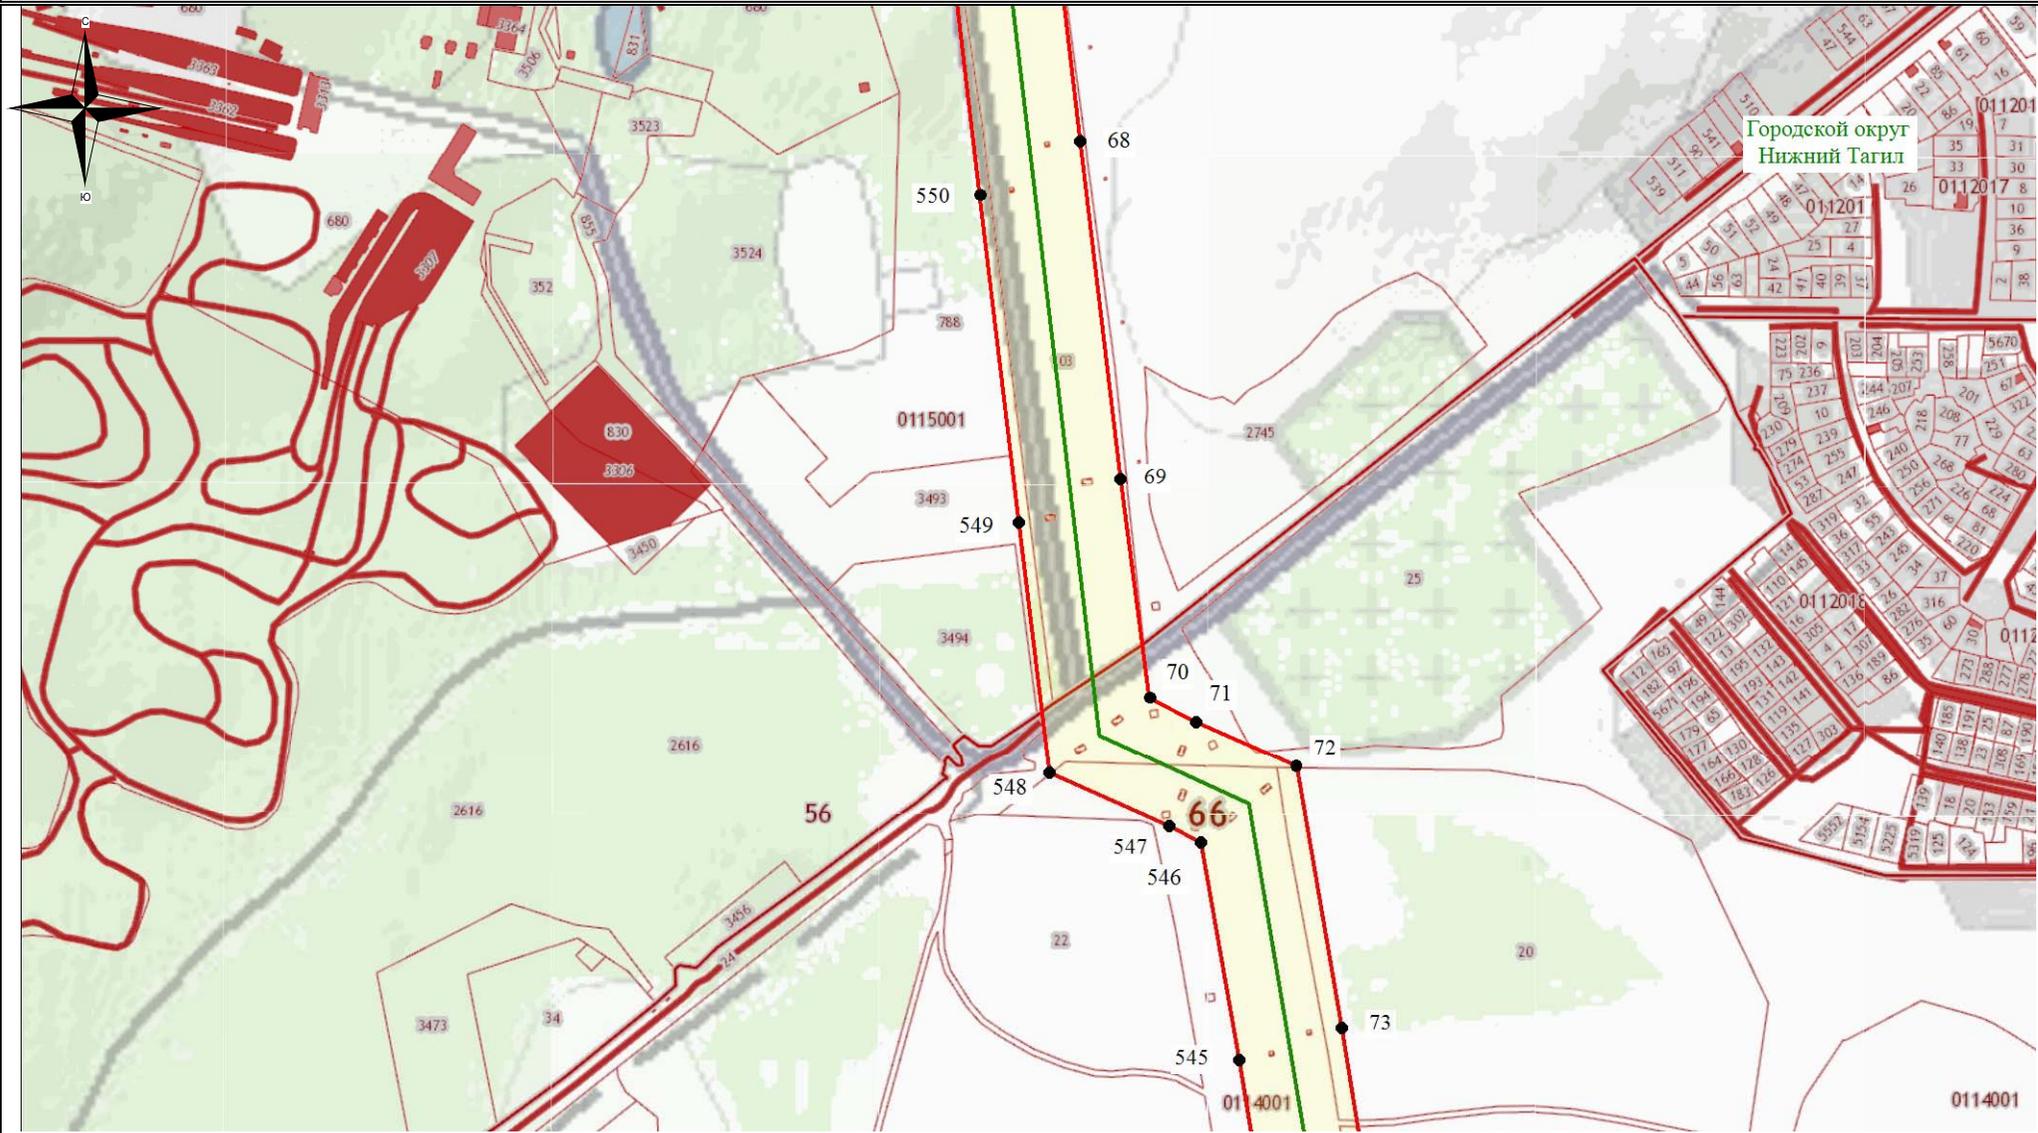


Используемые условные знаки и обозначения:

-  - обозначение границы кадастрового квартала
-  - обозначение границы земельного участка
-  - обозначение линии электропередачи
-  - обозначение границы сельского поселения (населенного пункта)

-  - обозначение границы охранной зоны линии электропередачи
-  22 - обозначение характерной точки границы публичного сервитута
-  - обозначение границы публичного сервитута
- 66:00:0000000 - обозначение номера кадастрового квартала
- :19 - обозначение кадастрового номера земельного участка
- Горноуральский городской округ** - обозначение муниципального образования

Масштаб 1:7500

Схема расположения границ публичного сервитута

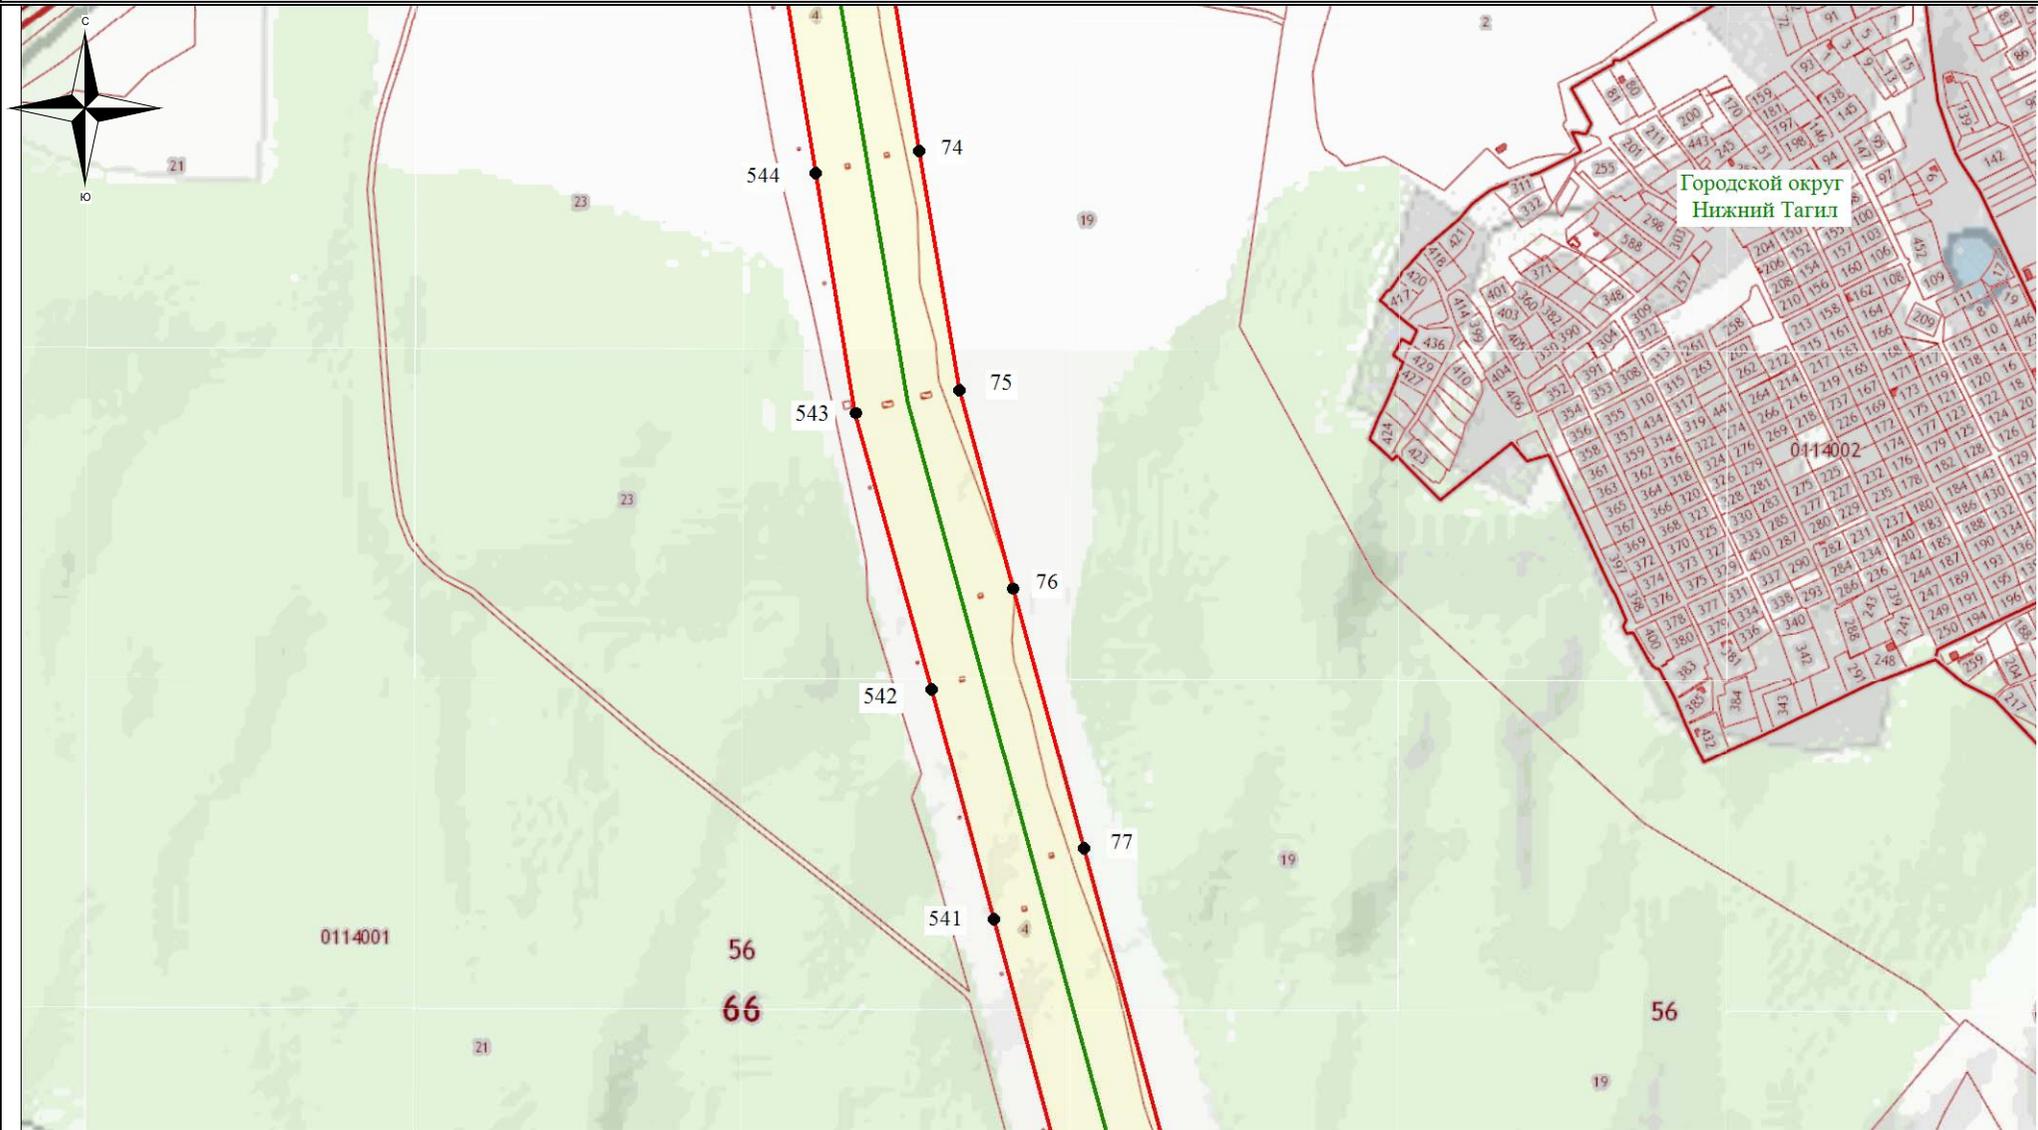


Используемые условные знаки и обозначения:

- обозначение границы кадастрового квартала
- обозначение границы земельного участка
- обозначение линии электропередачи
- обозначение границы сельского поселения (населенного пункта)

- обозначение границы охранной зоны линии электропередачи
- 22 - обозначение характерной точки границы публичного сервитута
- обозначение границы публичного сервитута
- 66:00:0000000 - обозначение номера кадастрового квартала
- :19 - обозначение кадастрового номера земельного участка
- Горноуральский городской округ - обозначение муниципального образования

Масштаб 1:7500

Схема расположения границ публичного сервитута

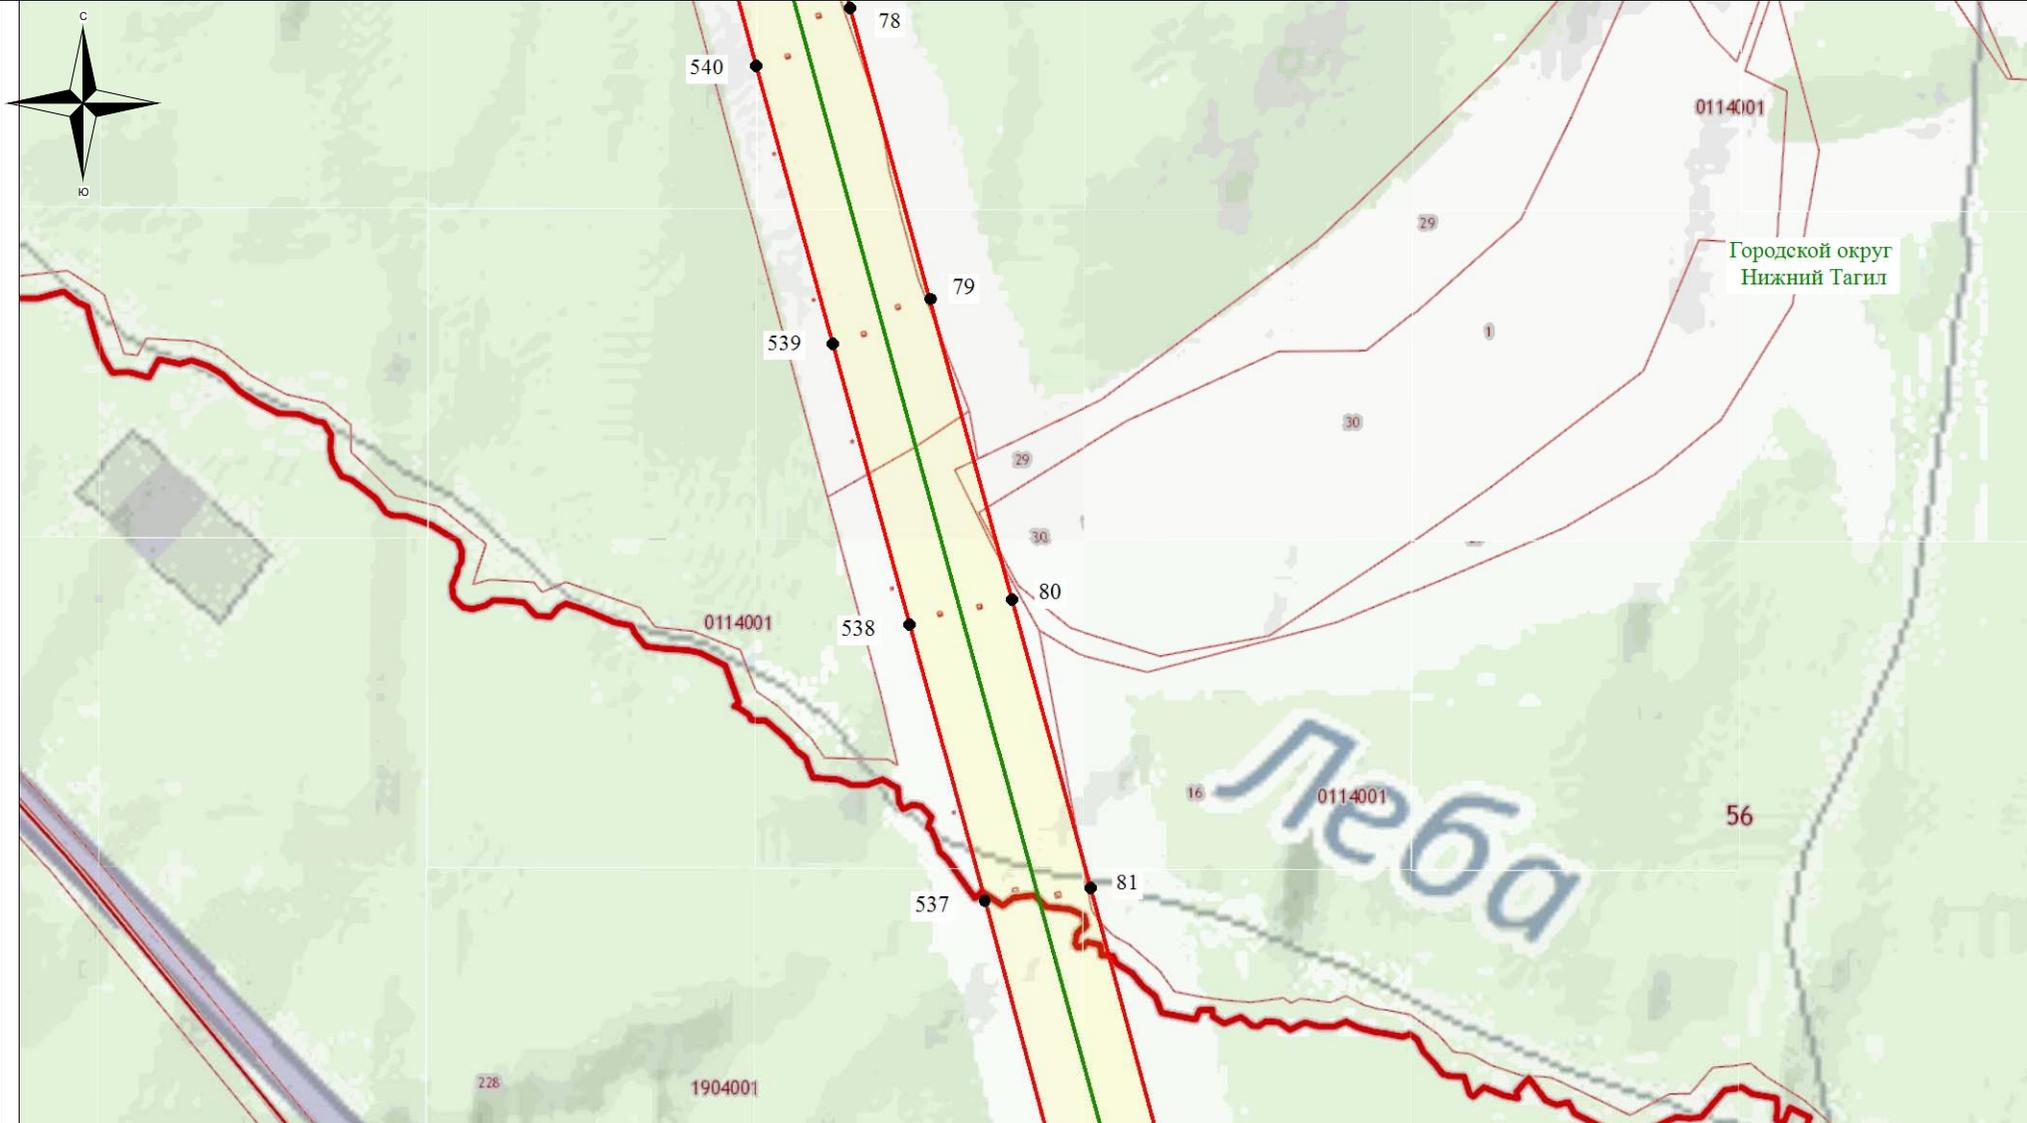

Используемые условные знаки и обозначения:

- - обозначение границы кадастрового квартала
- обозначение границы земельного участка
- - обозначение линии электропередачи
- - обозначение границы сельского поселения (населенного пункта)

- обозначение границы охранной зоны линии электропередачи
- 22 - обозначение характерной точки границы публичного сервитута
- - обозначение границы публичного сервитута
- 66:00:0000000 - обозначение номера кадастрового квартала
- :19 - обозначение кадастрового номера земельного участка
- Горноуральский городской округ - обозначение муниципального образования

Масштаб 1:7500

Схема расположения границ публичного сервитута




Используемые условные знаки и обозначения:

-  - обозначение границы кадастрового квартала
-  - обозначение границы земельного участка
-  - обозначение линии электропередачи
-  - обозначение границы сельского поселения (населенного пункта)

-  - обозначение границы охранной зоны линии электропередачи
-  22 - обозначение характерной точки границы публичного сервитута
-  - обозначение границы публичного сервитута
- 66:00:0000000 - обозначение номера кадастрового квартала
- :19 - обозначение кадастрового номера земельного участка
- Горноуральский городской округ - обозначение муниципального образования

Масштаб 1:7500

Схема расположения границ публичного сервитута

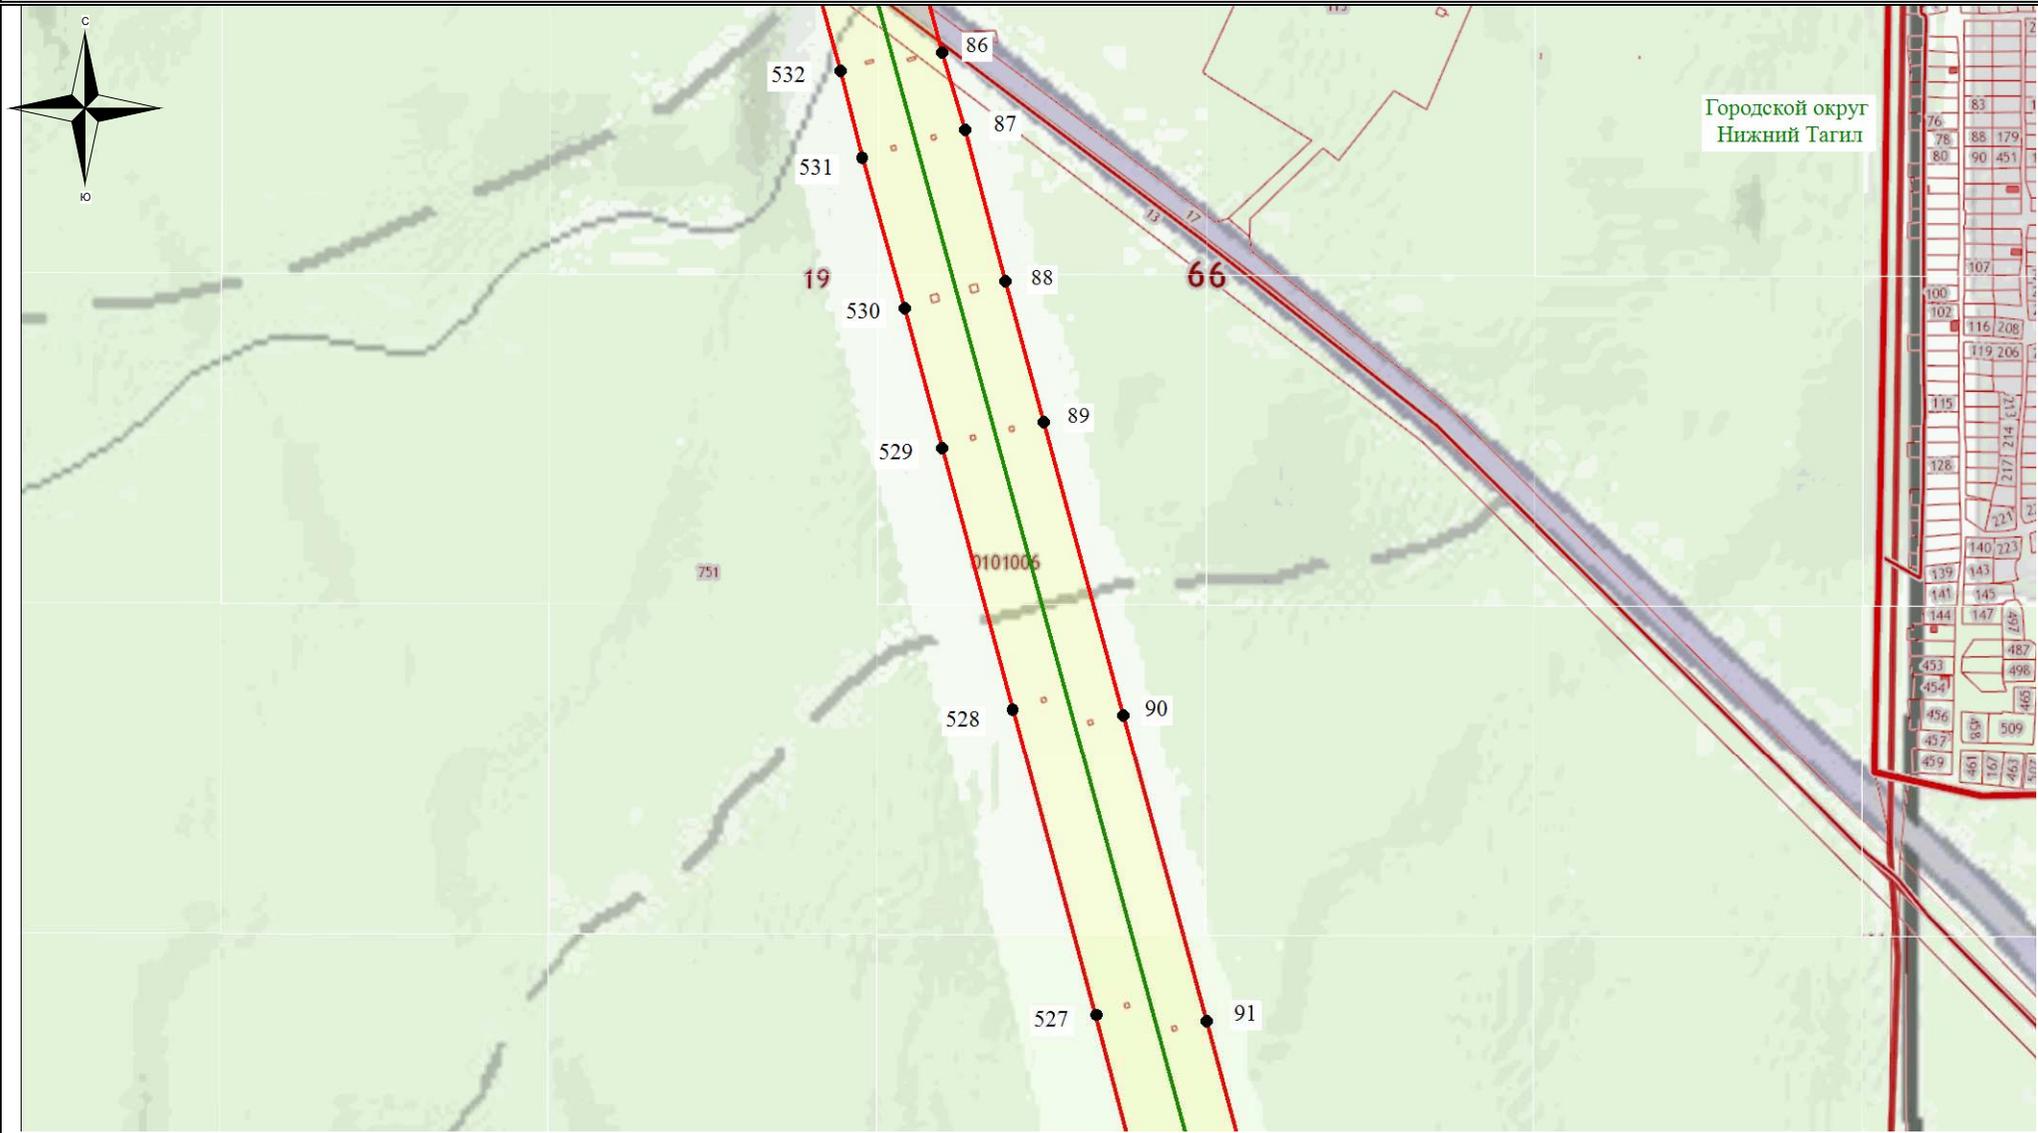


Используемые условные знаки и обозначения:

- - обозначение границы кадастрового квартала
- обозначение границы земельного участка
- - обозначение линии электропередачи
- - обозначение границы сельского поселения (населенного пункта)

- обозначение границы охранной зоны линии электропередачи
- 22 - обозначение характерной точки границы публичного сервитута
- - обозначение границы публичного сервитута
- 66:00:0000000 - обозначение номера кадастрового квартала
- :19 - обозначение кадастрового номера земельного участка
- Горноуральский городской округ - обозначение муниципального образования

Масштаб 1:7500

Схема расположения границ публичного сервитута

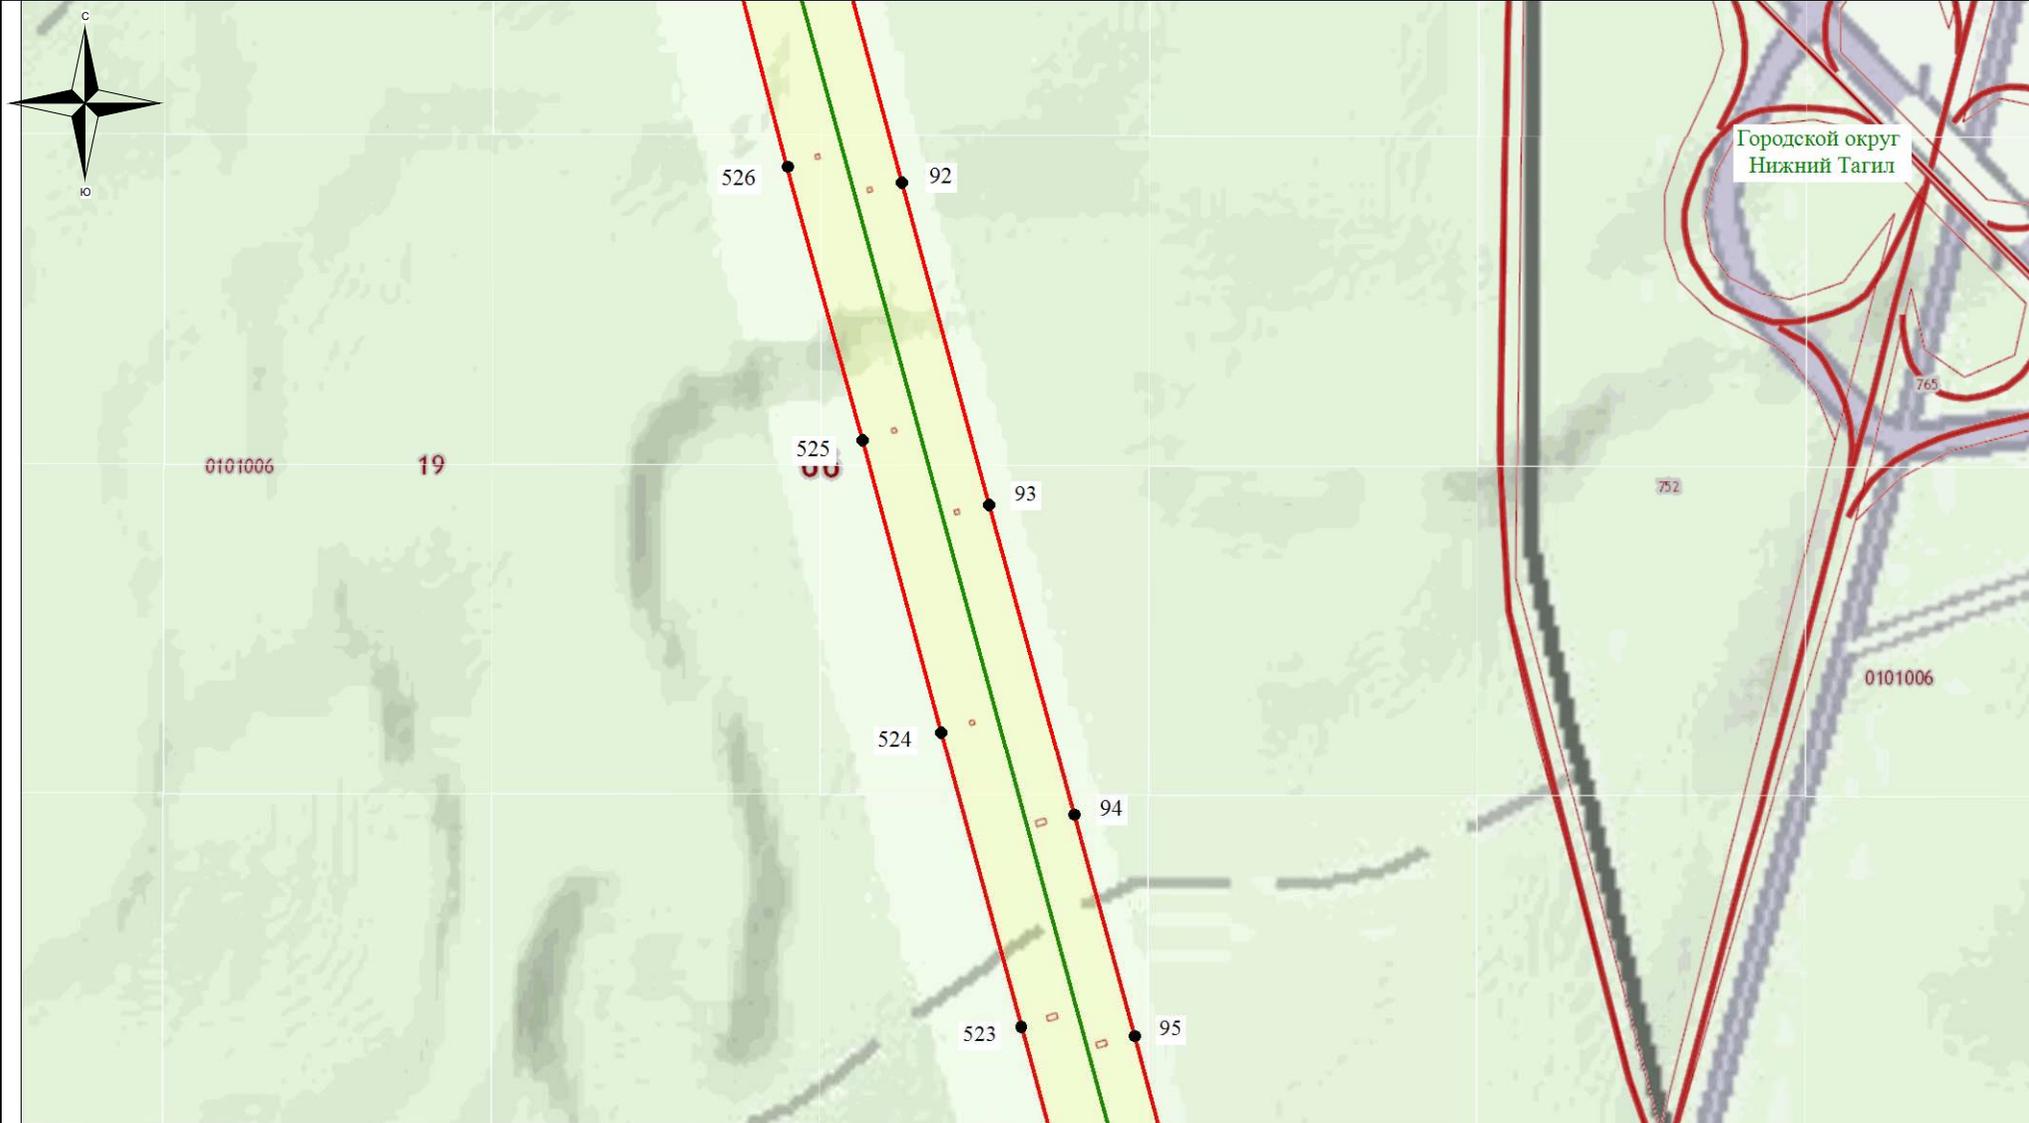


Используемые условные знаки и обозначения:

-  - обозначение границы кадастрового квартала
-  - обозначение границы земельного участка
-  - обозначение линии электропередачи
-  - обозначение границы сельского поселения (населенного пункта)

-  - обозначение границы охранной зоны линии электропередачи
-  22 - обозначение характерной точки границы публичного сервитута
-  - обозначение границы публичного сервитута
- 66:00:0000000** - обозначение номера кадастрового квартала
- :19** - обозначение кадастрового номера земельного участка
- Горноуральский городской округ** - обозначение муниципального образования

Масштаб 1:7500

Схема расположения границ публичного сервитута

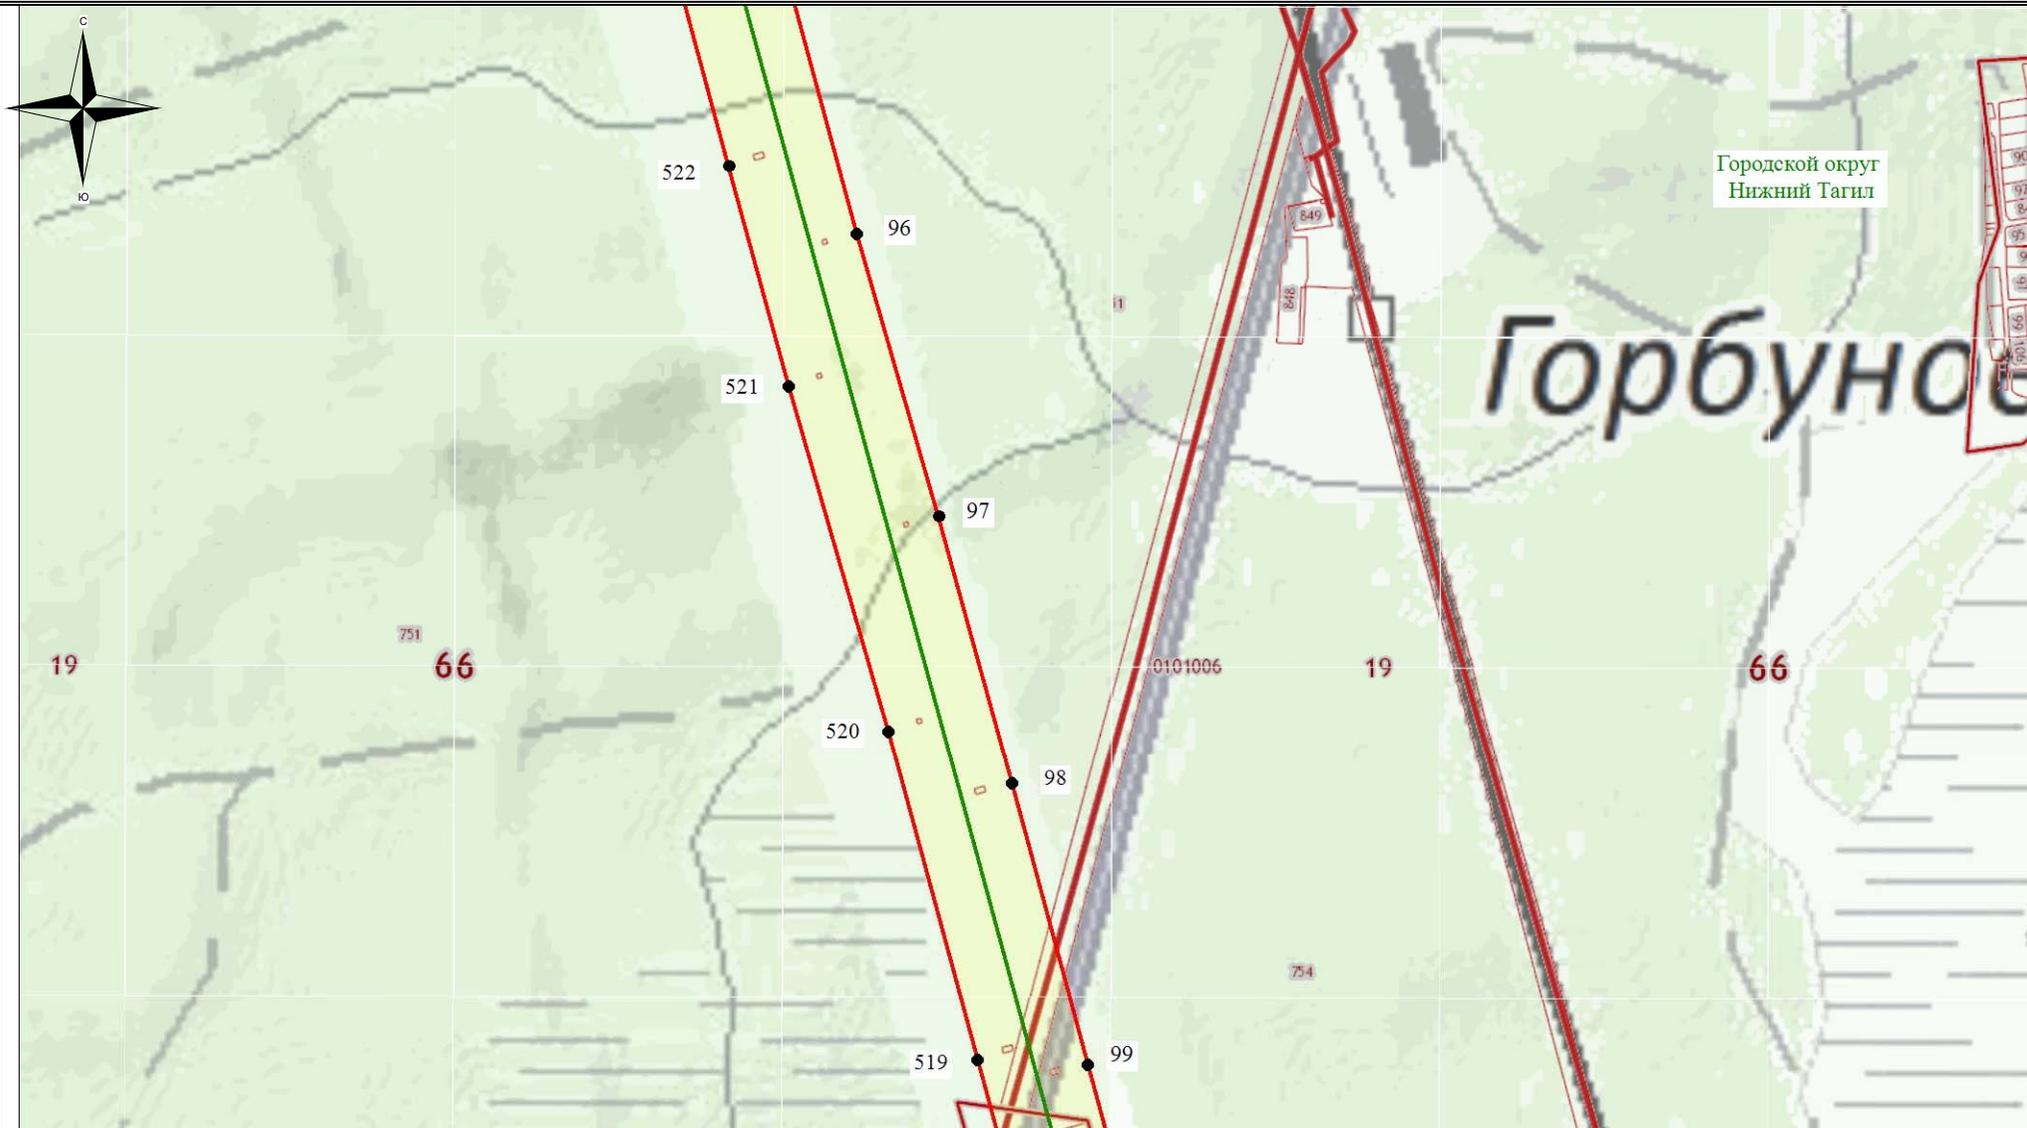


Используемые условные знаки и обозначения:

- - обозначение границы кадастрового квартала
- обозначение границы земельного участка
- - обозначение линии электропередачи
- - обозначение границы сельского поселения (населенного пункта)

- обозначение границы охранной зоны линии электропередачи
- 22 - обозначение характерной точки границы публичного сервитута
- - обозначение границы публичного сервитута
- 66:00:0000000 - обозначение номера кадастрового квартала
- :19 - обозначение кадастрового номера земельного участка
- Горноуральский городской округ - обозначение муниципального образования

Масштаб 1:7500

Схема расположения границ публичного сервитута

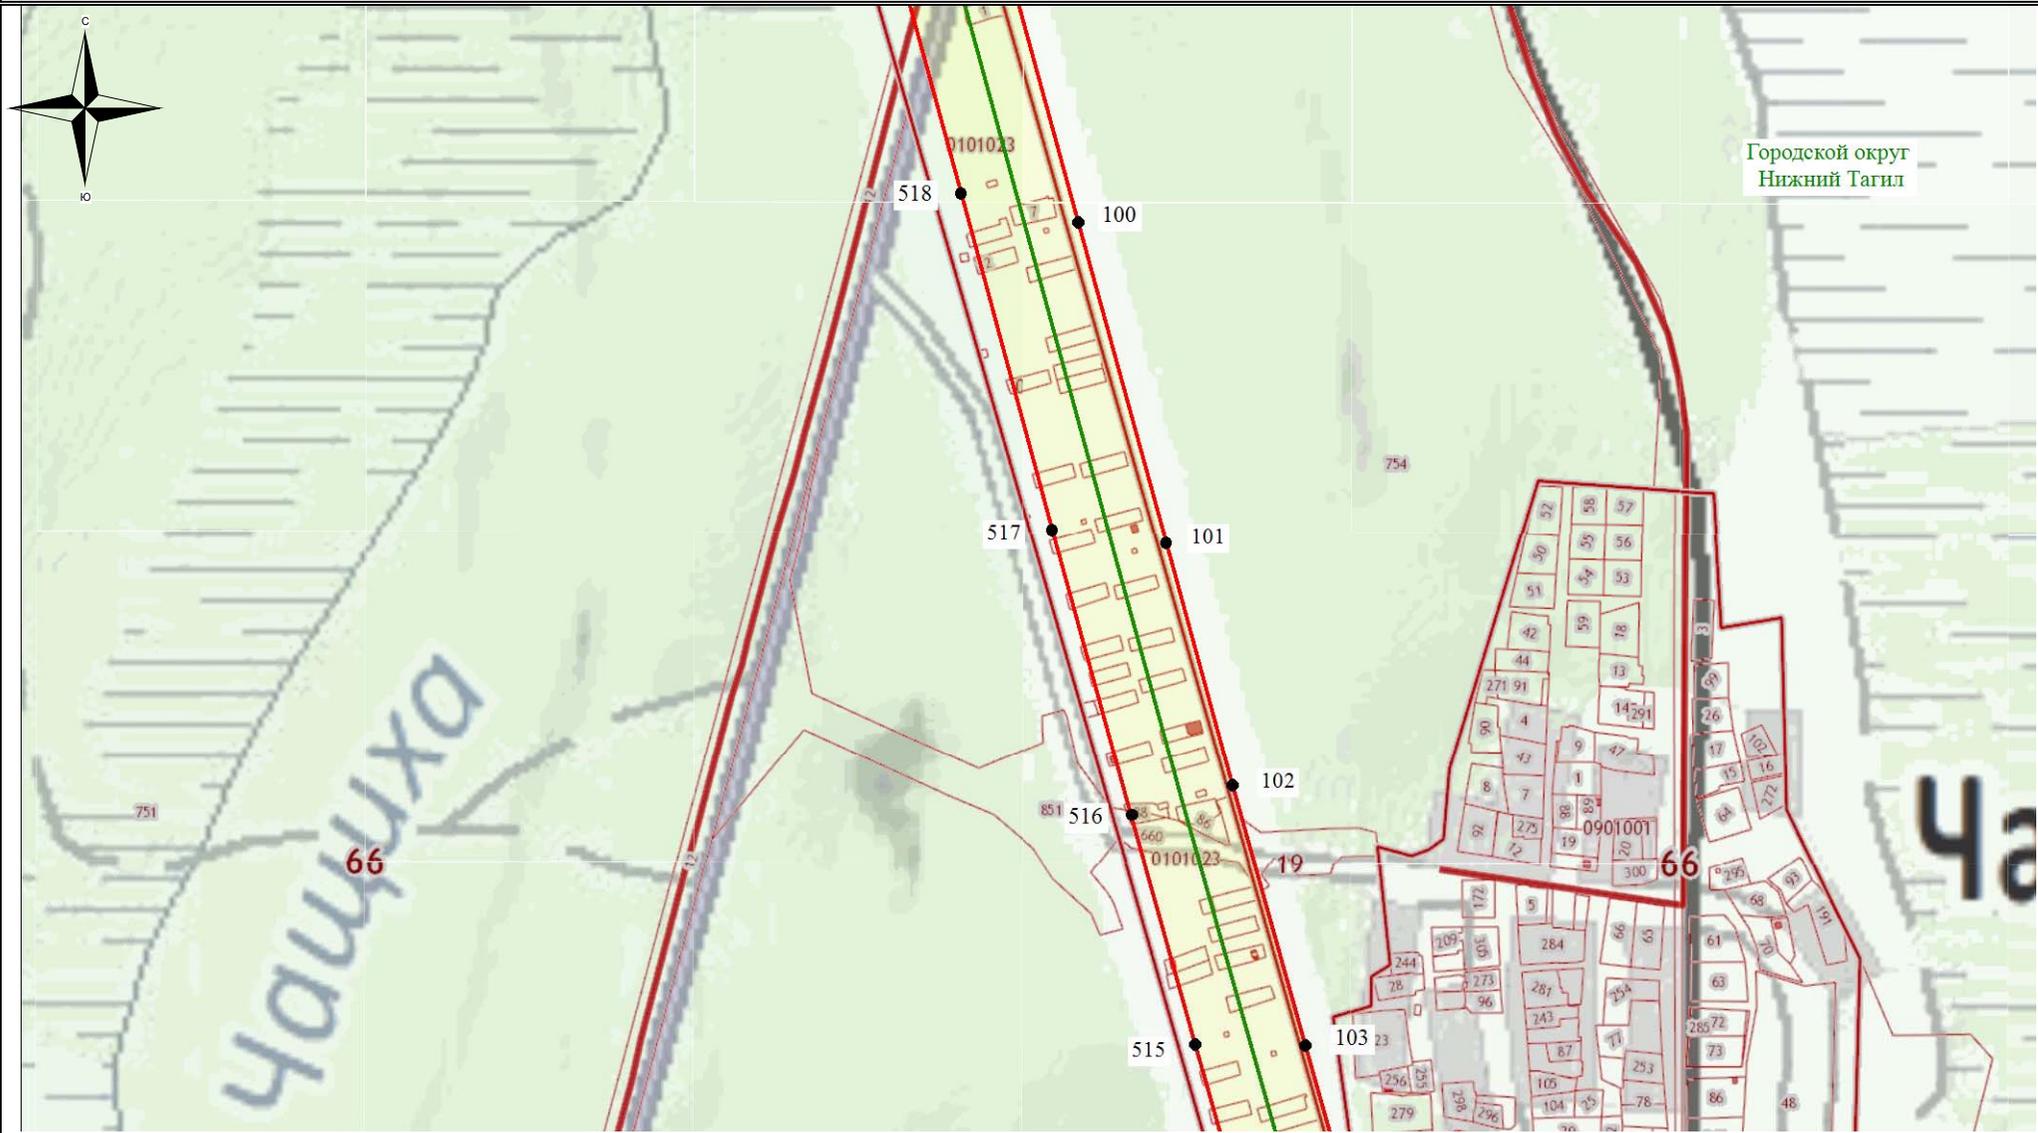

Используемые условные знаки и обозначения:

- обозначение границы кадастрового квартала
- обозначение границы земельного участка
- обозначение линии электропередачи
- обозначение границы сельского поселения (населенного пункта)

- обозначение границы охранной зоны линии электропередачи
- 22 - обозначение характерной точки границы публичного сервитута
- обозначение границы публичного сервитута
- 66:00:0000000 - обозначение номера кадастрового квартала
- :19 - обозначение кадастрового номера земельного участка
- Горноуральский городской округ - обозначение муниципального образования

Масштаб 1:7500

Схема расположения границ публичного сервитута




Используемые условные знаки и обозначения:

- обозначение границы кадастрового квартала
- обозначение границы земельного участка
- обозначение линии электропередачи
- обозначение границы сельского поселения (населенного пункта)

- обозначение границы охранной зоны линии электропередачи
- 22 - обозначение характерной точки границы публичного сервитута
- обозначение границы публичного сервитута
- 66:00:000000 - обозначение номера кадастрового квартала
- :19 - обозначение кадастрового номера земельного участка
- Горноуральский городской округ - обозначение муниципального образования

Масштаб 1:7500

Схема расположения границ публичного сервитута

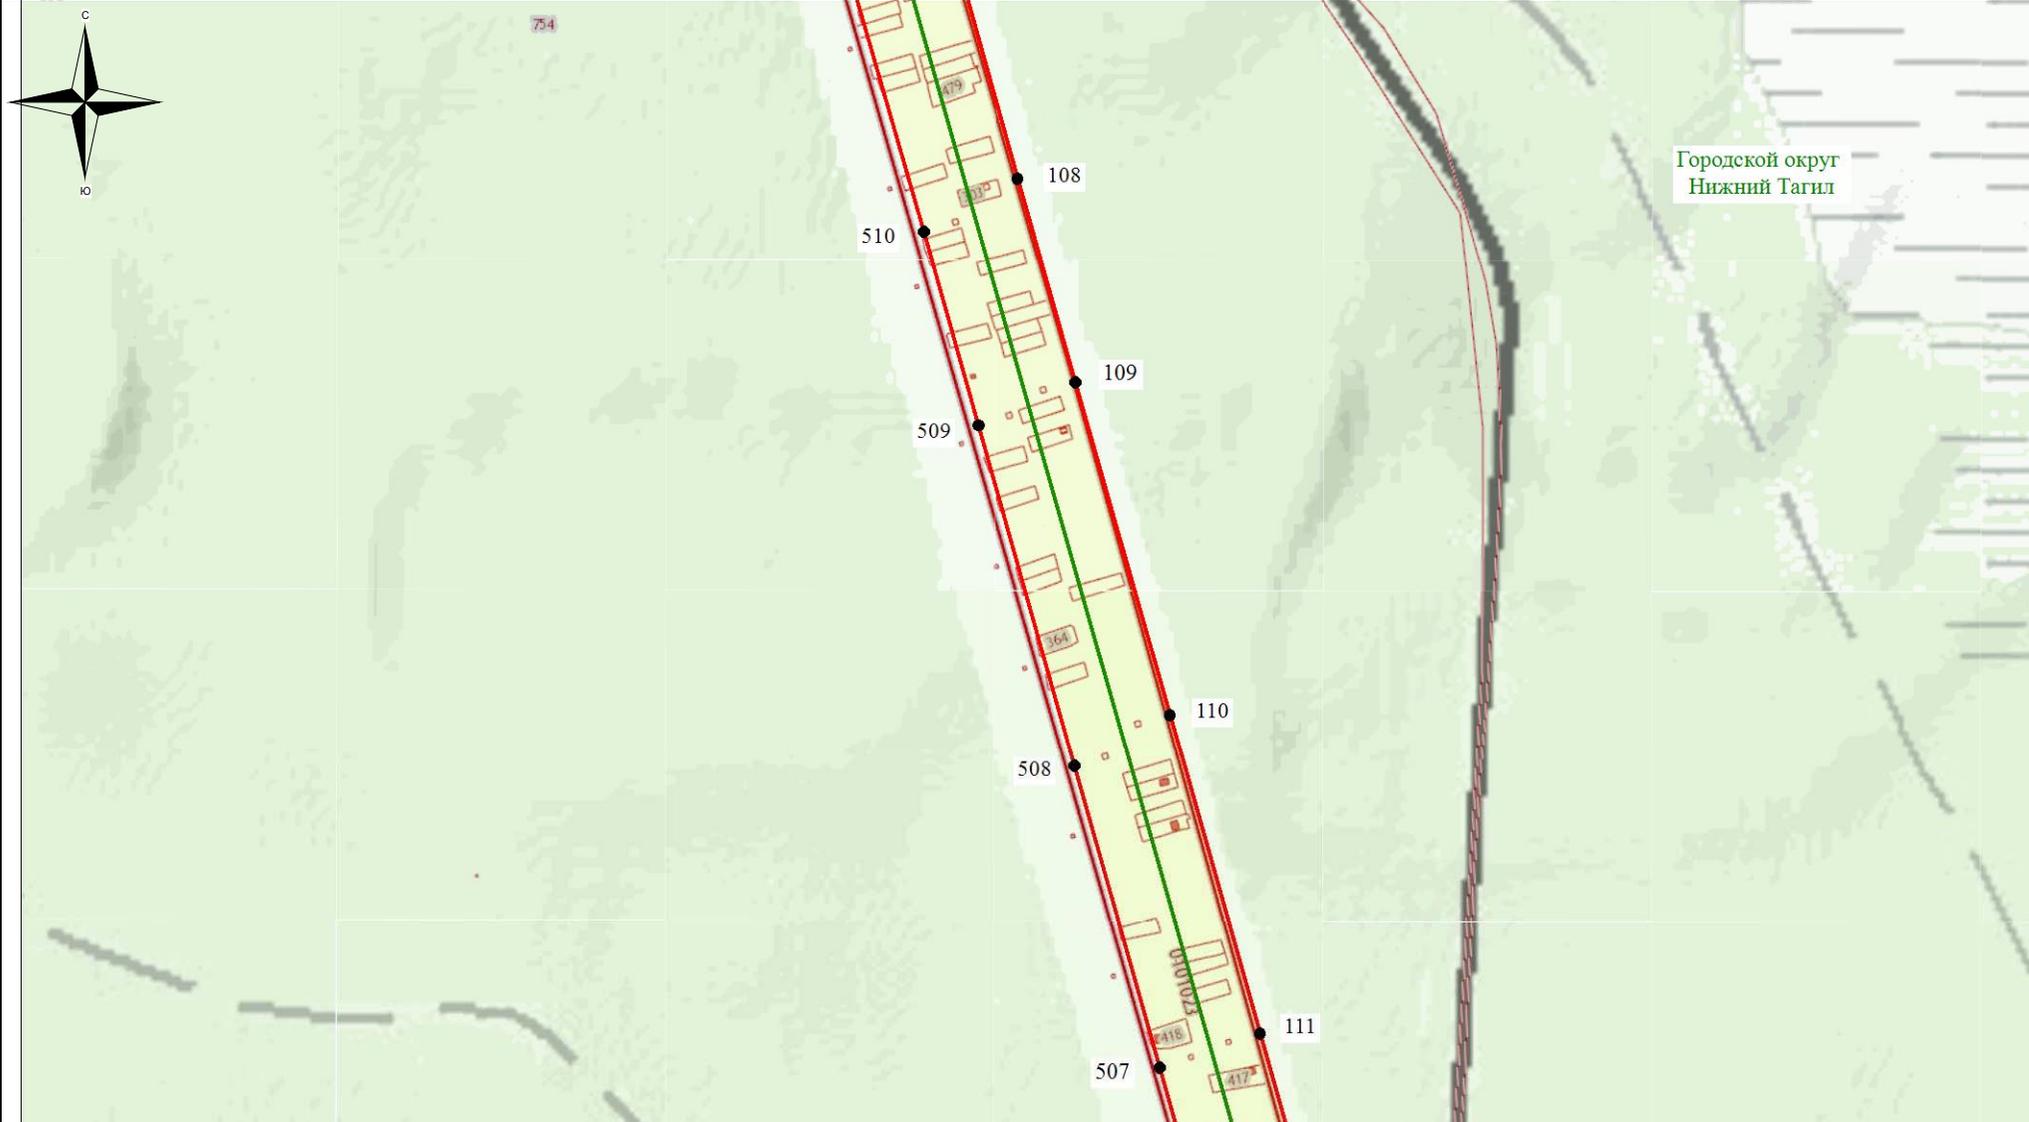

Используемые условные знаки и обозначения:

- - обозначение границы кадастрового квартала
- обозначение границы земельного участка
- - обозначение линии электропередачи
- - обозначение границы сельского поселения (населенного пункта)

- обозначение границы охранной зоны линии электропередачи
- 22 - обозначение характерной точки границы публичного сервитута
- - обозначение границы публичного сервитута
- 66:00:0000000 - обозначение номера кадастрового квартала
- :19 - обозначение кадастрового номера земельного участка
- Горноуральский городской округ - обозначение муниципального образования

Масштаб 1:7500

Схема расположения границ публичного сервитута




Используемые условные знаки и обозначения:

- обозначение границы кадастрового квартала
- обозначение границы земельного участка
- обозначение линии электропередачи
- обозначение границы сельского поселения (населенного пункта)

- обозначение границы охранной зоны линии электропередачи
- 22 - обозначение характерной точки границы публичного сервитута
- обозначение границы публичного сервитута
- 66:00:0000000 - обозначение номера кадастрового квартала
- :19 - обозначение кадастрового номера земельного участка
- Горноуральский городской округ - обозначение муниципального образования

Масштаб 1:7500

Схема расположения границ публичного сервитута

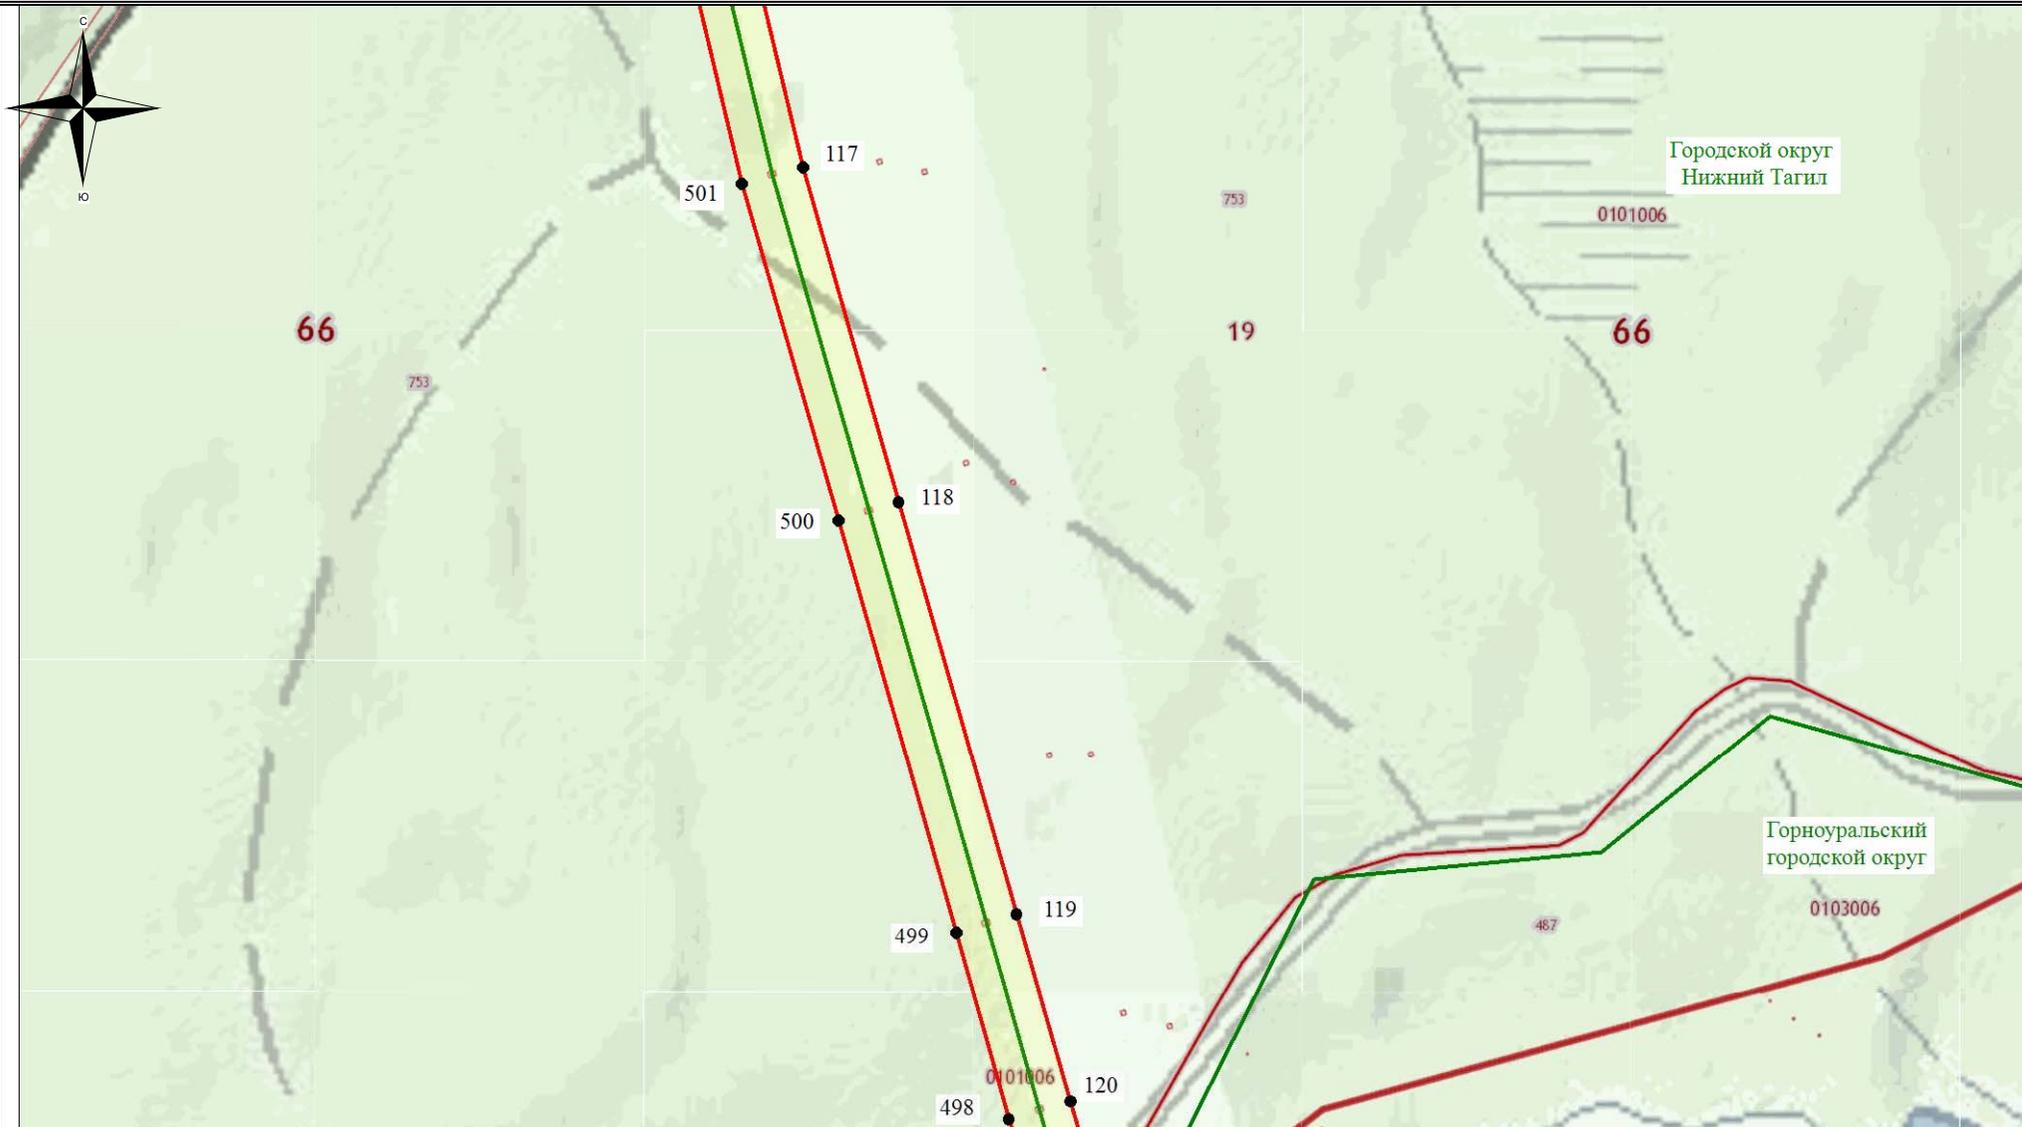

Используемые условные знаки и обозначения:


- - обозначение границы кадастрового квартала
- обозначение границы земельного участка
- - обозначение линии электропередачи
- - обозначение границы сельского поселения (населенного пункта)

- обозначение границы охранной зоны линии электропередачи
- 22 - обозначение характерной точки границы публичного сервитута
- - обозначение границы публичного сервитута
- 66:00:0000000 - обозначение номера кадастрового квартала
- :19 - обозначение кадастрового номера земельного участка

Горноуральский городской округ - обозначение муниципального образования

Масштаб 1:7500

Схема расположения границ публичного сервитута

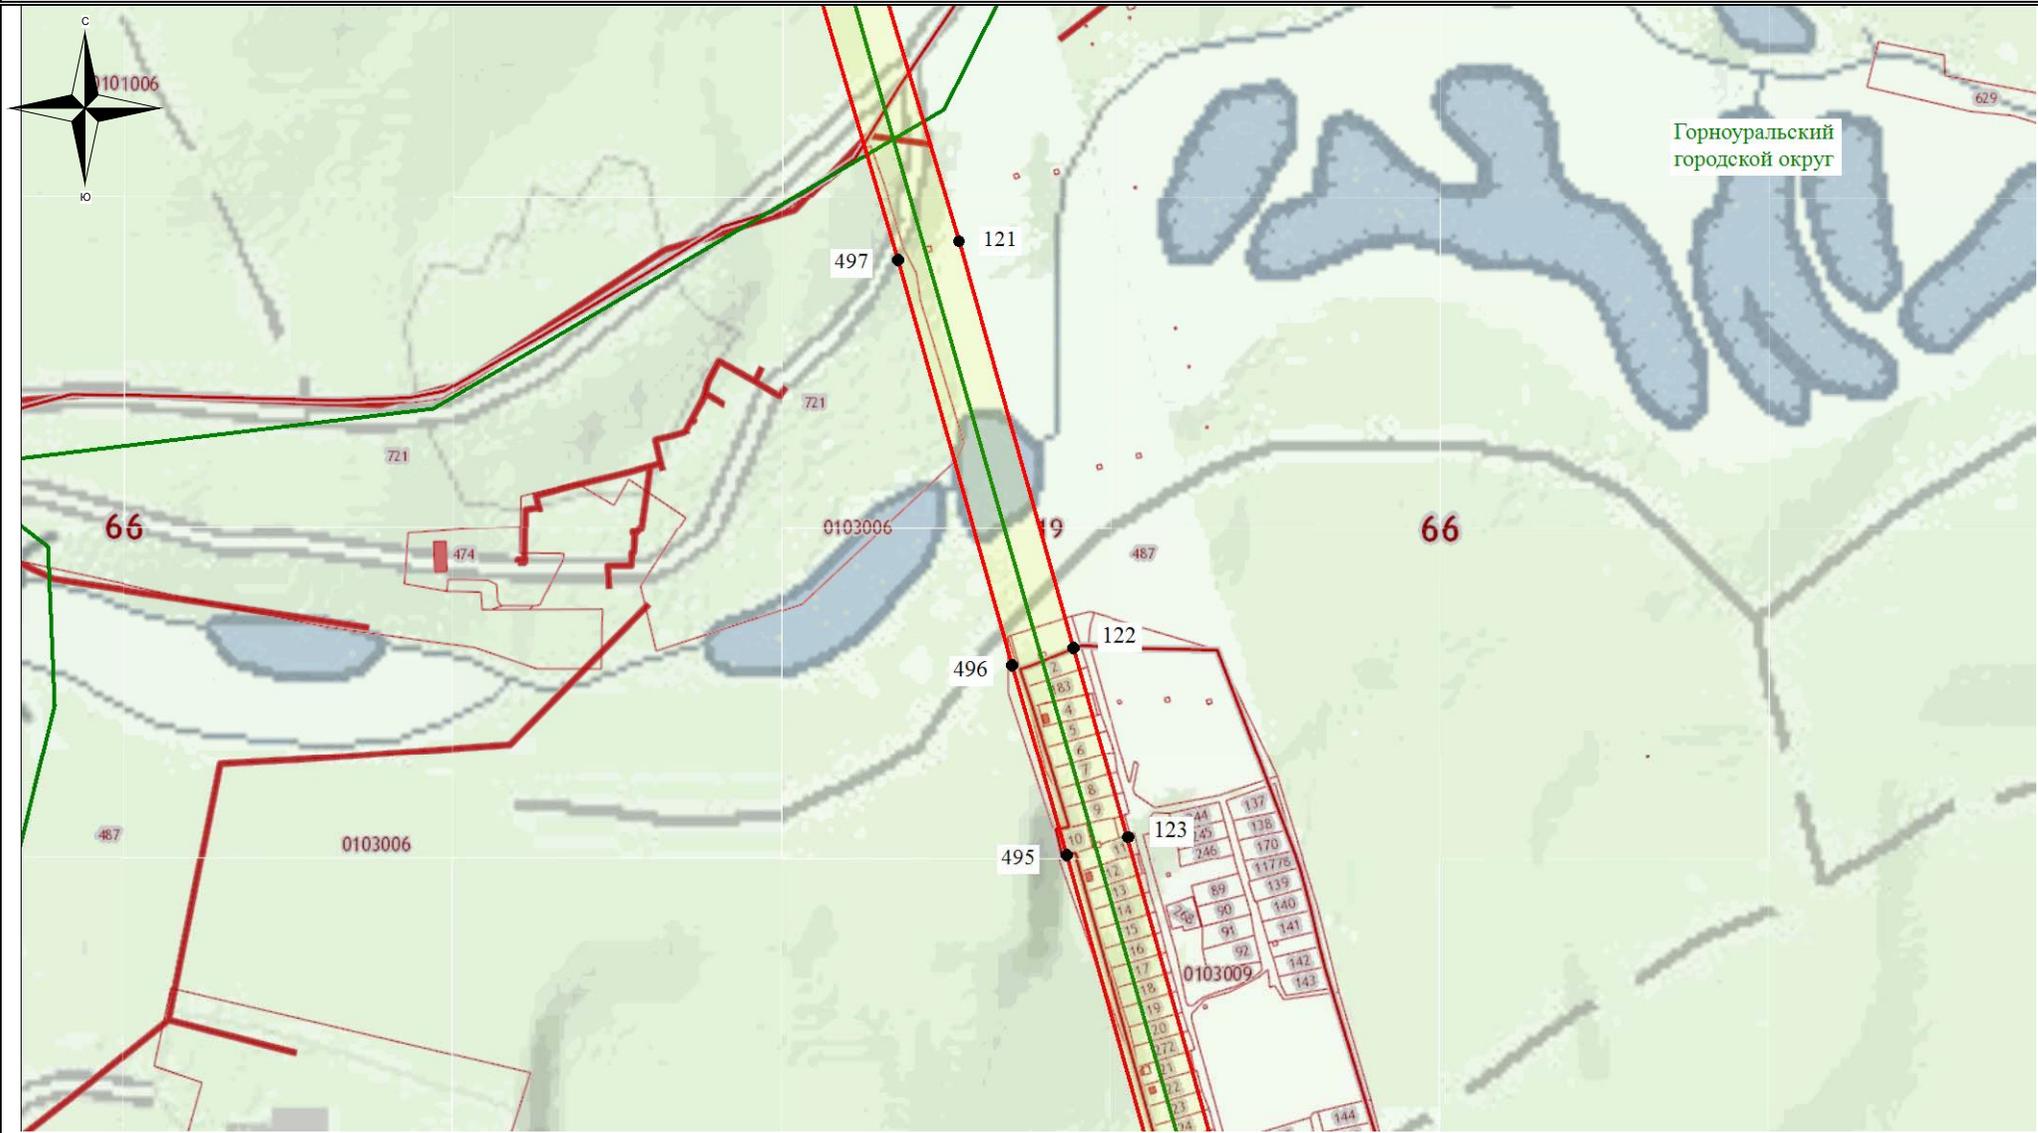

Горноуральский
городской округ

Используемые условные знаки и обозначения:


- - обозначение границы кадастрового квартала
- обозначение границы земельного участка
- - обозначение линии электропередачи
- - обозначение границы сельского поселения (населенного пункта)

- обозначение границы охранной зоны линии электропередачи
- 22 - обозначение характерной точки границы публичного сервитута
- - обозначение границы публичного сервитута
- 66:00:0000000 - обозначение номера кадастрового квартала
- :19 - обозначение кадастрового номера земельного участка

Горноуральский городской округ - обозначение муниципального образования

Масштаб 1:7500

Схема расположения границ публичного сервитута

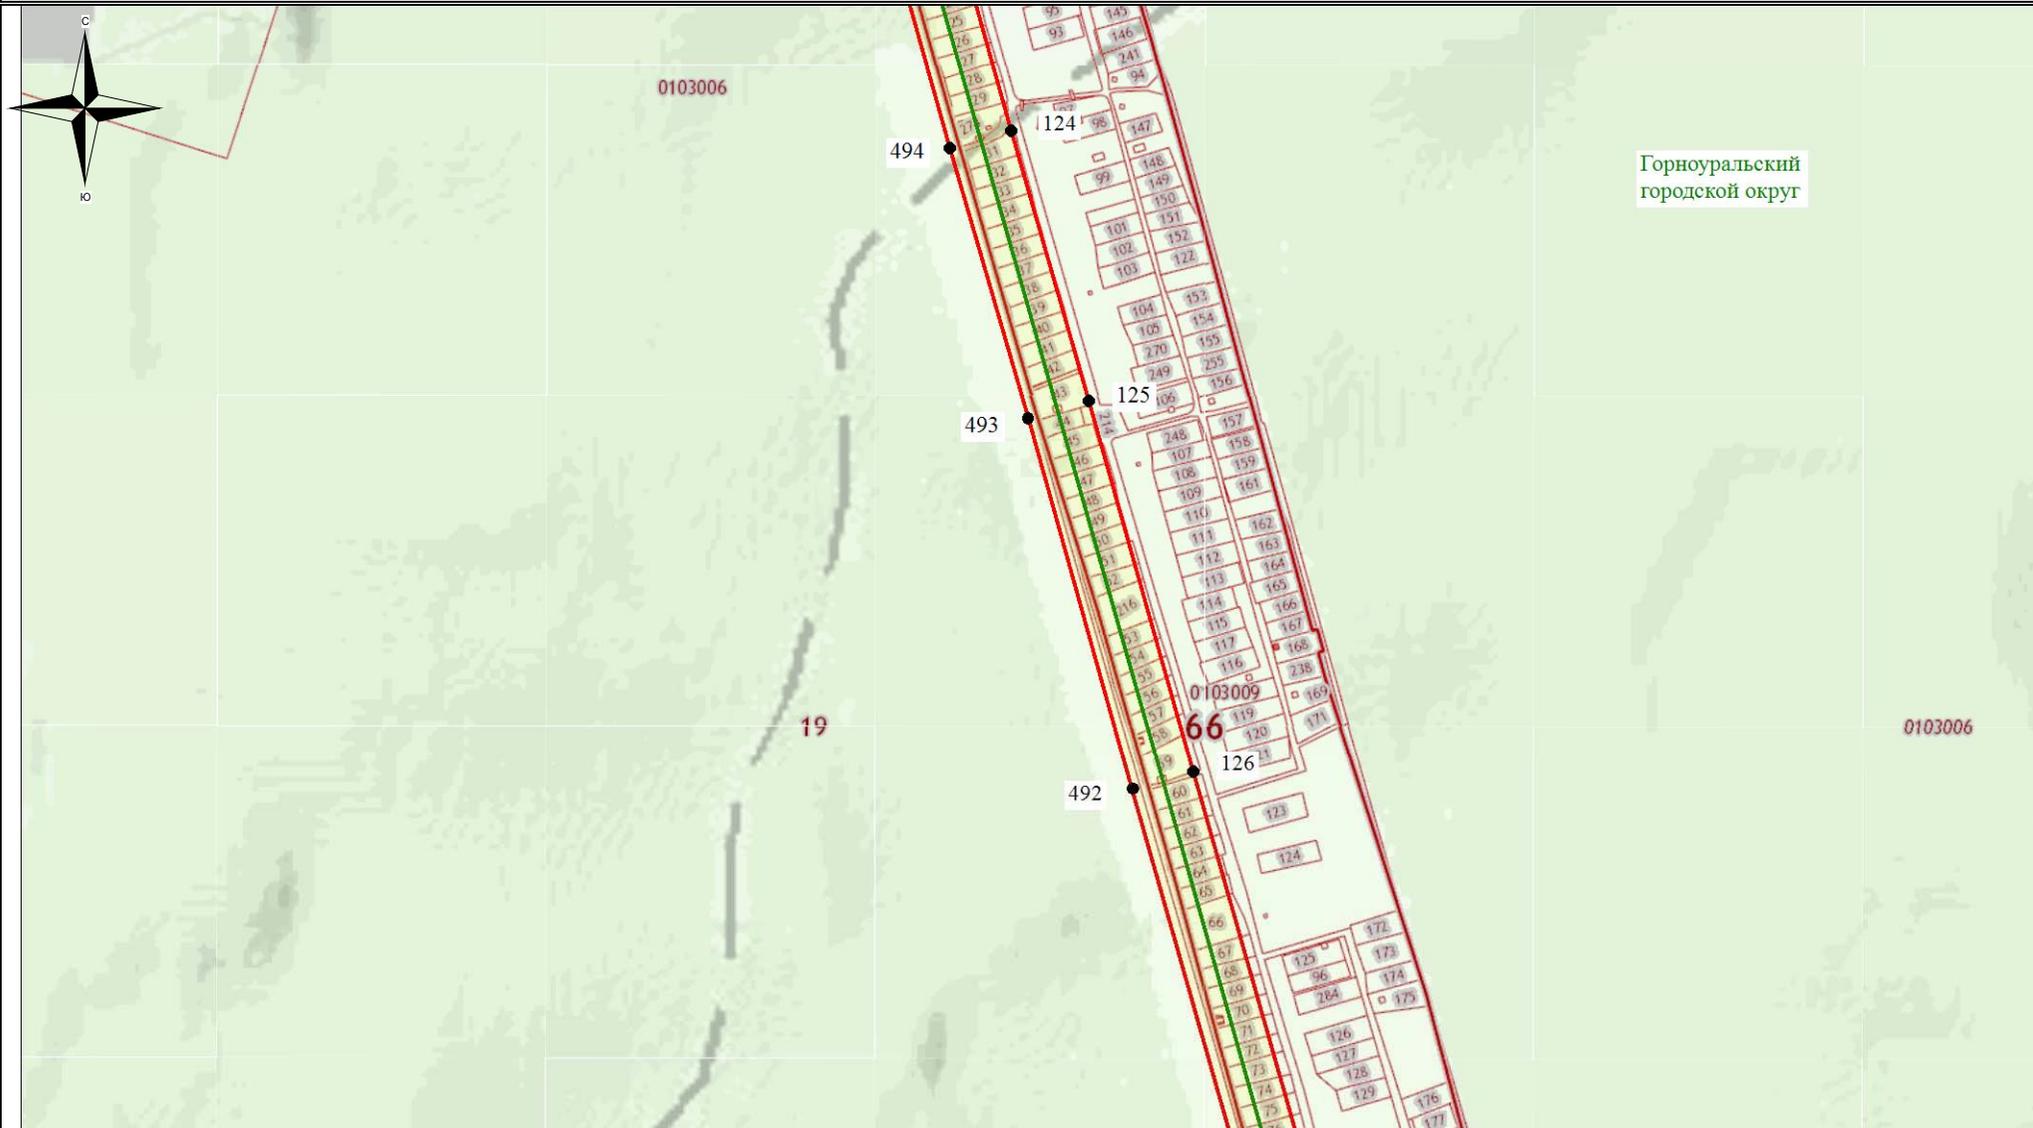


Используемые условные знаки и обозначения:

- обозначение границы кадастрового квартала
- обозначение границы земельного участка
- обозначение линии электропередачи
- обозначение границы сельского поселения (населенного пункта)

- обозначение границы охранной зоны линии электропередачи
- 22 - обозначение характерной точки границы публичного сервитута
- обозначение границы публичного сервитута
- 66:00:000000 - обозначение номера кадастрового квартала
- :19 - обозначение кадастрового номера земельного участка
- Горноуральский городской округ - обозначение муниципального образования

Масштаб 1:7500

Схема расположения границ публичного сервитута

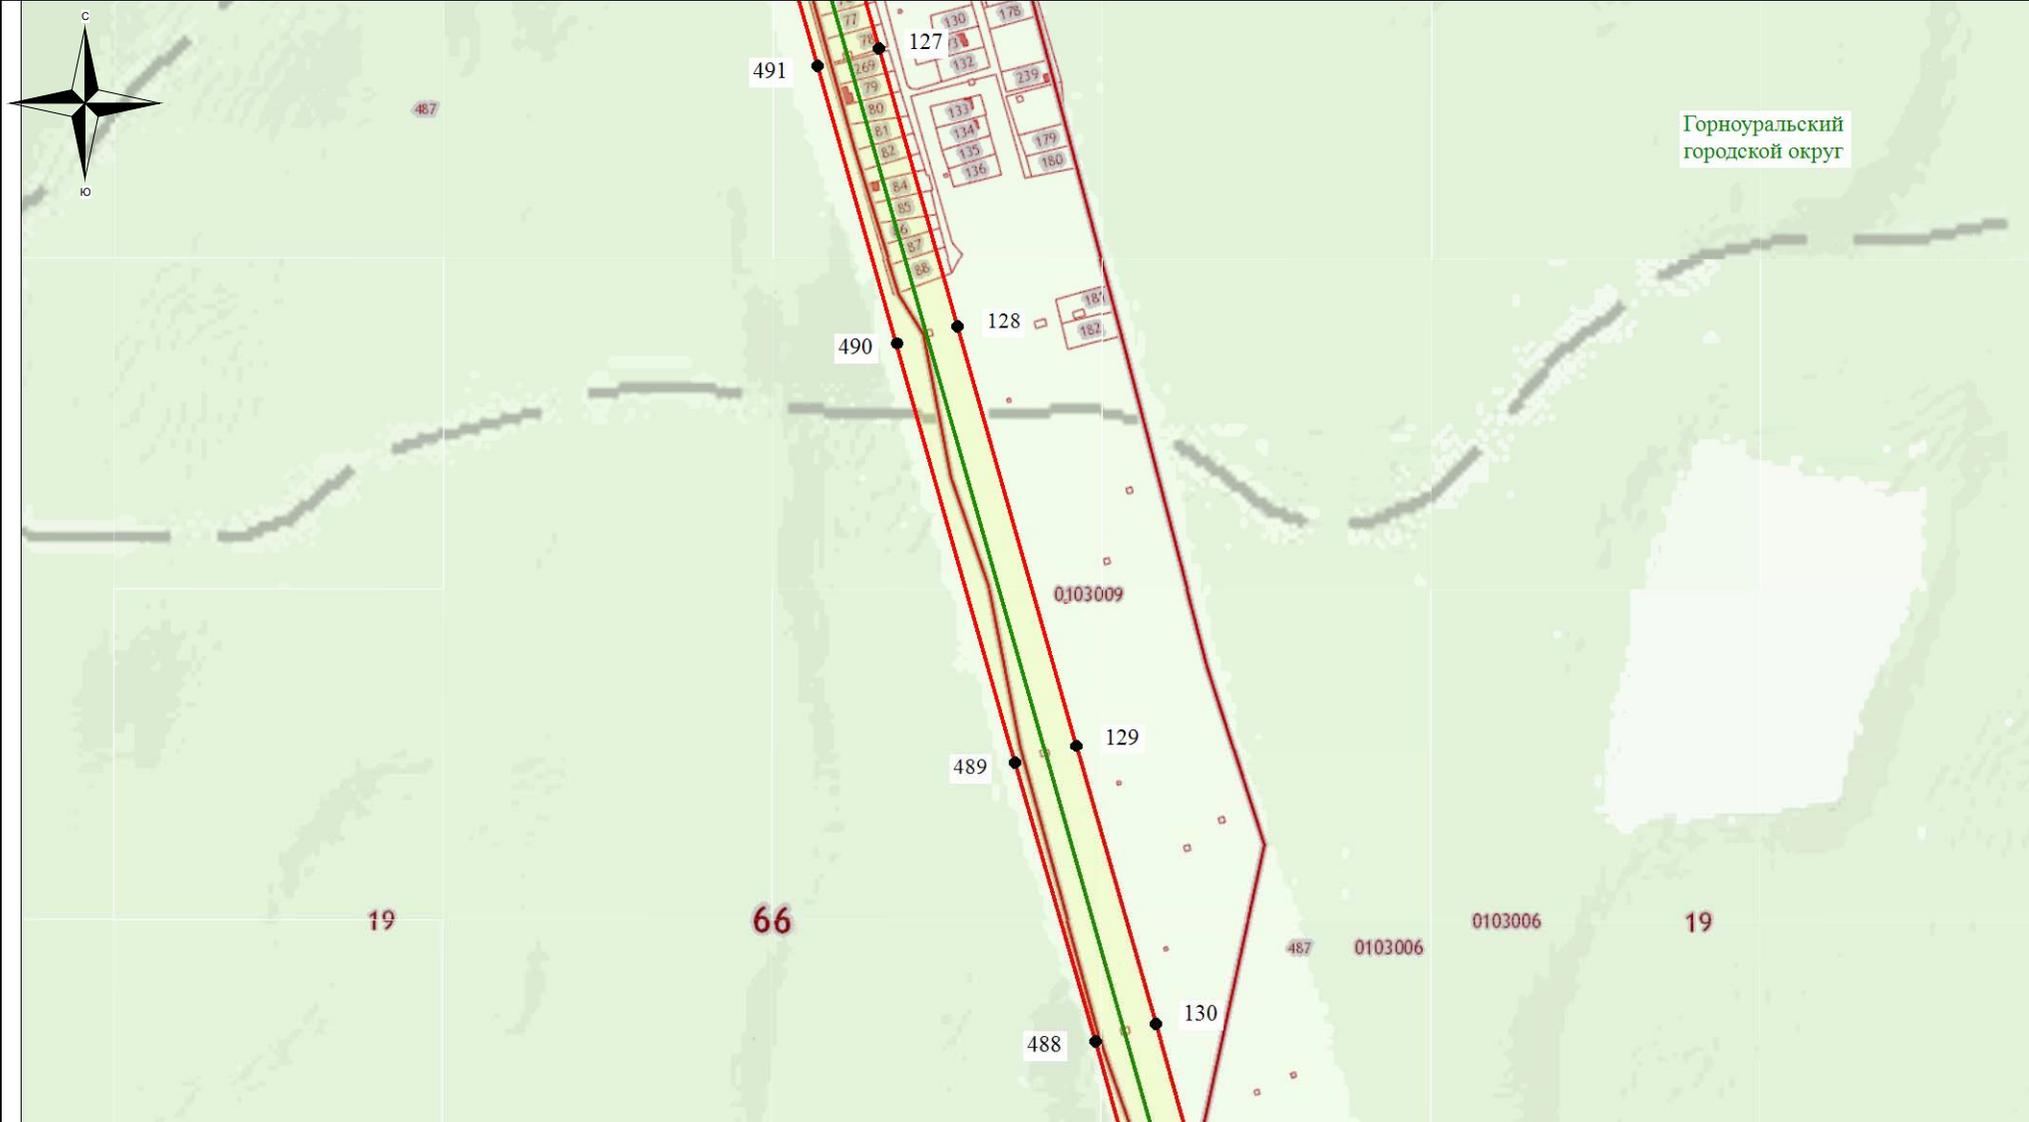


Используемые условные знаки и обозначения:

- - обозначение границы кадастрового квартала
- обозначение границы земельного участка
- - обозначение линии электропередачи
- - обозначение границы сельского поселения (населенного пункта)

- обозначение границы охранной зоны линии электропередачи
- 22 - обозначение характерной точки границы публичного сервитута
- - обозначение границы публичного сервитута
- 66:00:0000000 - обозначение номера кадастрового квартала
- :19 - обозначение кадастрового номера земельного участка
- Горноуральский городской округ - обозначение муниципального образования

Масштаб 1:7500

Схема расположения границ публичного сервитута

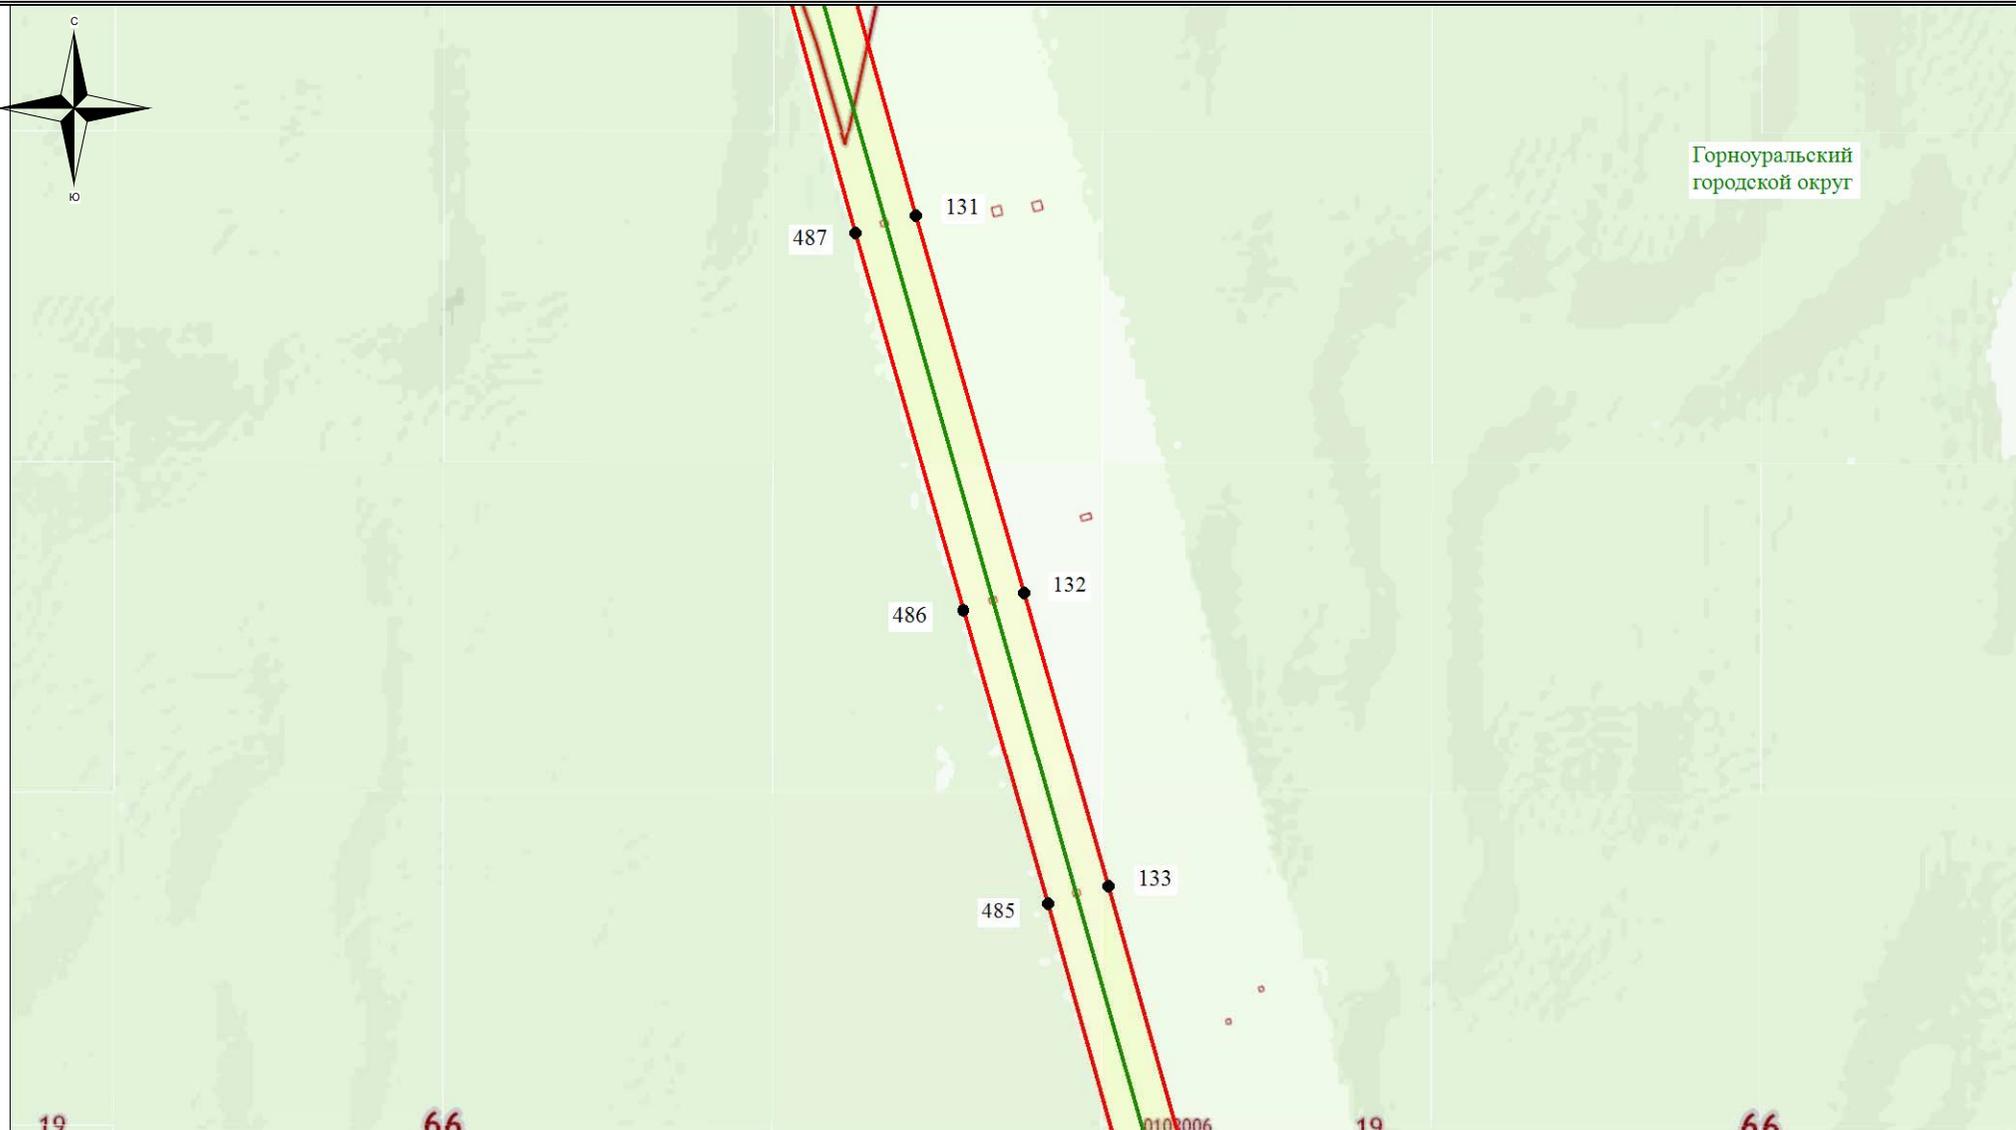

Используемые условные знаки и обозначения:

-  - обозначение границы кадастрового квартала
-  - обозначение границы земельного участка
-  - обозначение линии электропередачи
-  - обозначение границы сельского поселения (населенного пункта)

-  - обозначение границы охранной зоны линии электропередачи
-  22 - обозначение характерной точки границы публичного сервитута
-  - обозначение границы публичного сервитута
- 66:00:000000 - обозначение номера кадастрового квартала
- :19 - обозначение кадастрового номера земельного участка
- Горноуральский городокой округ - обозначение муниципального образования

Масштаб 1:7500

Схема расположения границ публичного сервитута




Используемые условные знаки и обозначения:

-  - обозначение границы кадастрового квартала
-  - обозначение границы земельного участка
-  - обозначение линии электропередачи
-  - обозначение границы сельского поселения (населенного пункта)

-  - обозначение границы охранной зоны линии электропередачи
-  22 - обозначение характерной точки границы публичного сервитута
-  - обозначение границы публичного сервитута
- 66:00:0000000 - обозначение номера кадастрового квартала
- :19 - обозначение кадастрового номера земельного участка
- Горноуральский городской округ - обозначение муниципального образования

Масштаб 1:7500

Схема расположения границ публичного сервитута

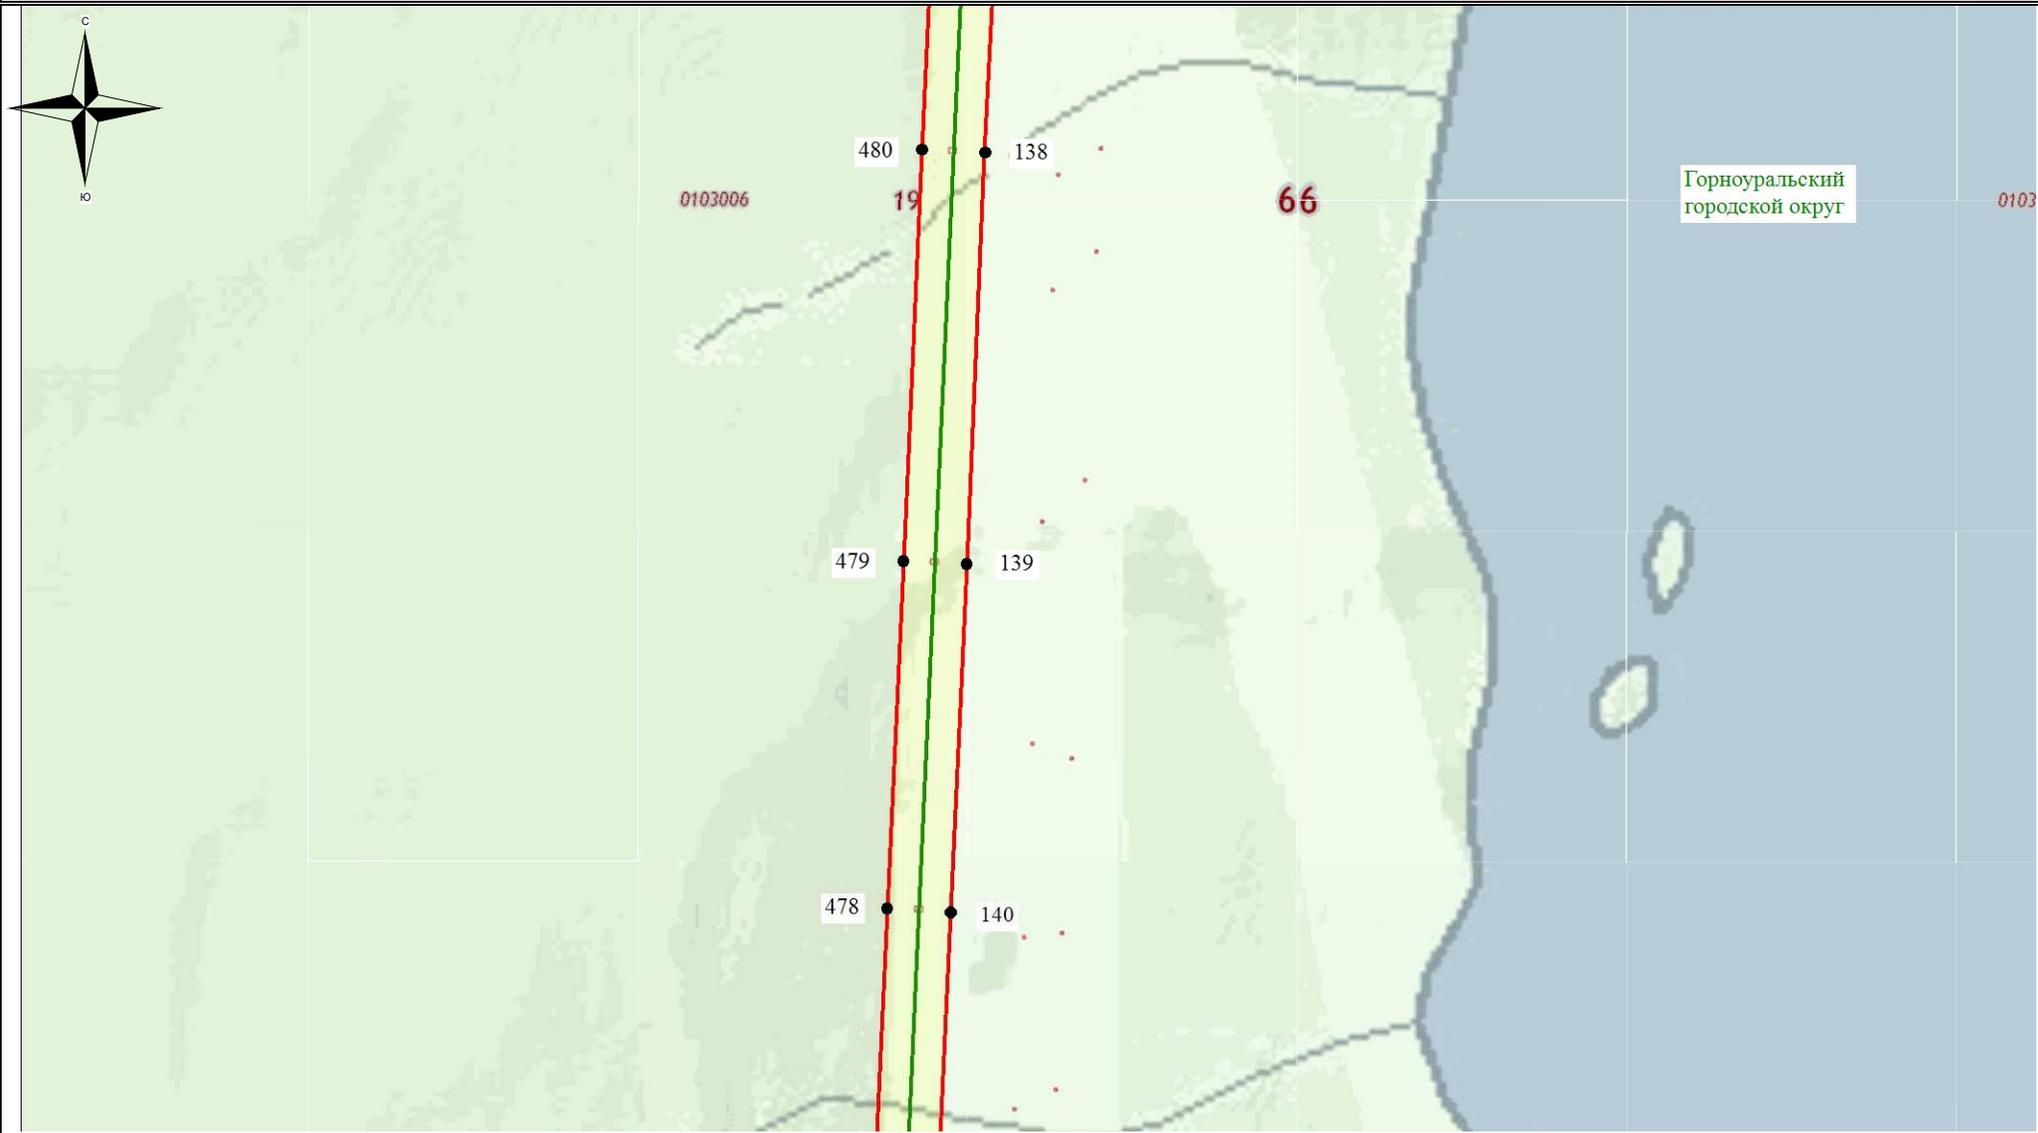


Используемые условные знаки и обозначения:

- - обозначение границы кадастрового квартала
- обозначение границы земельного участка
- - обозначение линии электропередачи
- - обозначение границы сельского поселения (населенного пункта)

- обозначение границы охранной зоны линии электропередачи
- 22 - обозначение характерной точки границы публичного сервитута
- - обозначение границы публичного сервитута
- 66:00:0000000 - обозначение номера кадастрового квартала
- :19 - обозначение кадастрового номера земельного участка
- Горноуральский городской округ - обозначение муниципального образования

Масштаб 1:7500

Схема расположения границ публичного сервитута

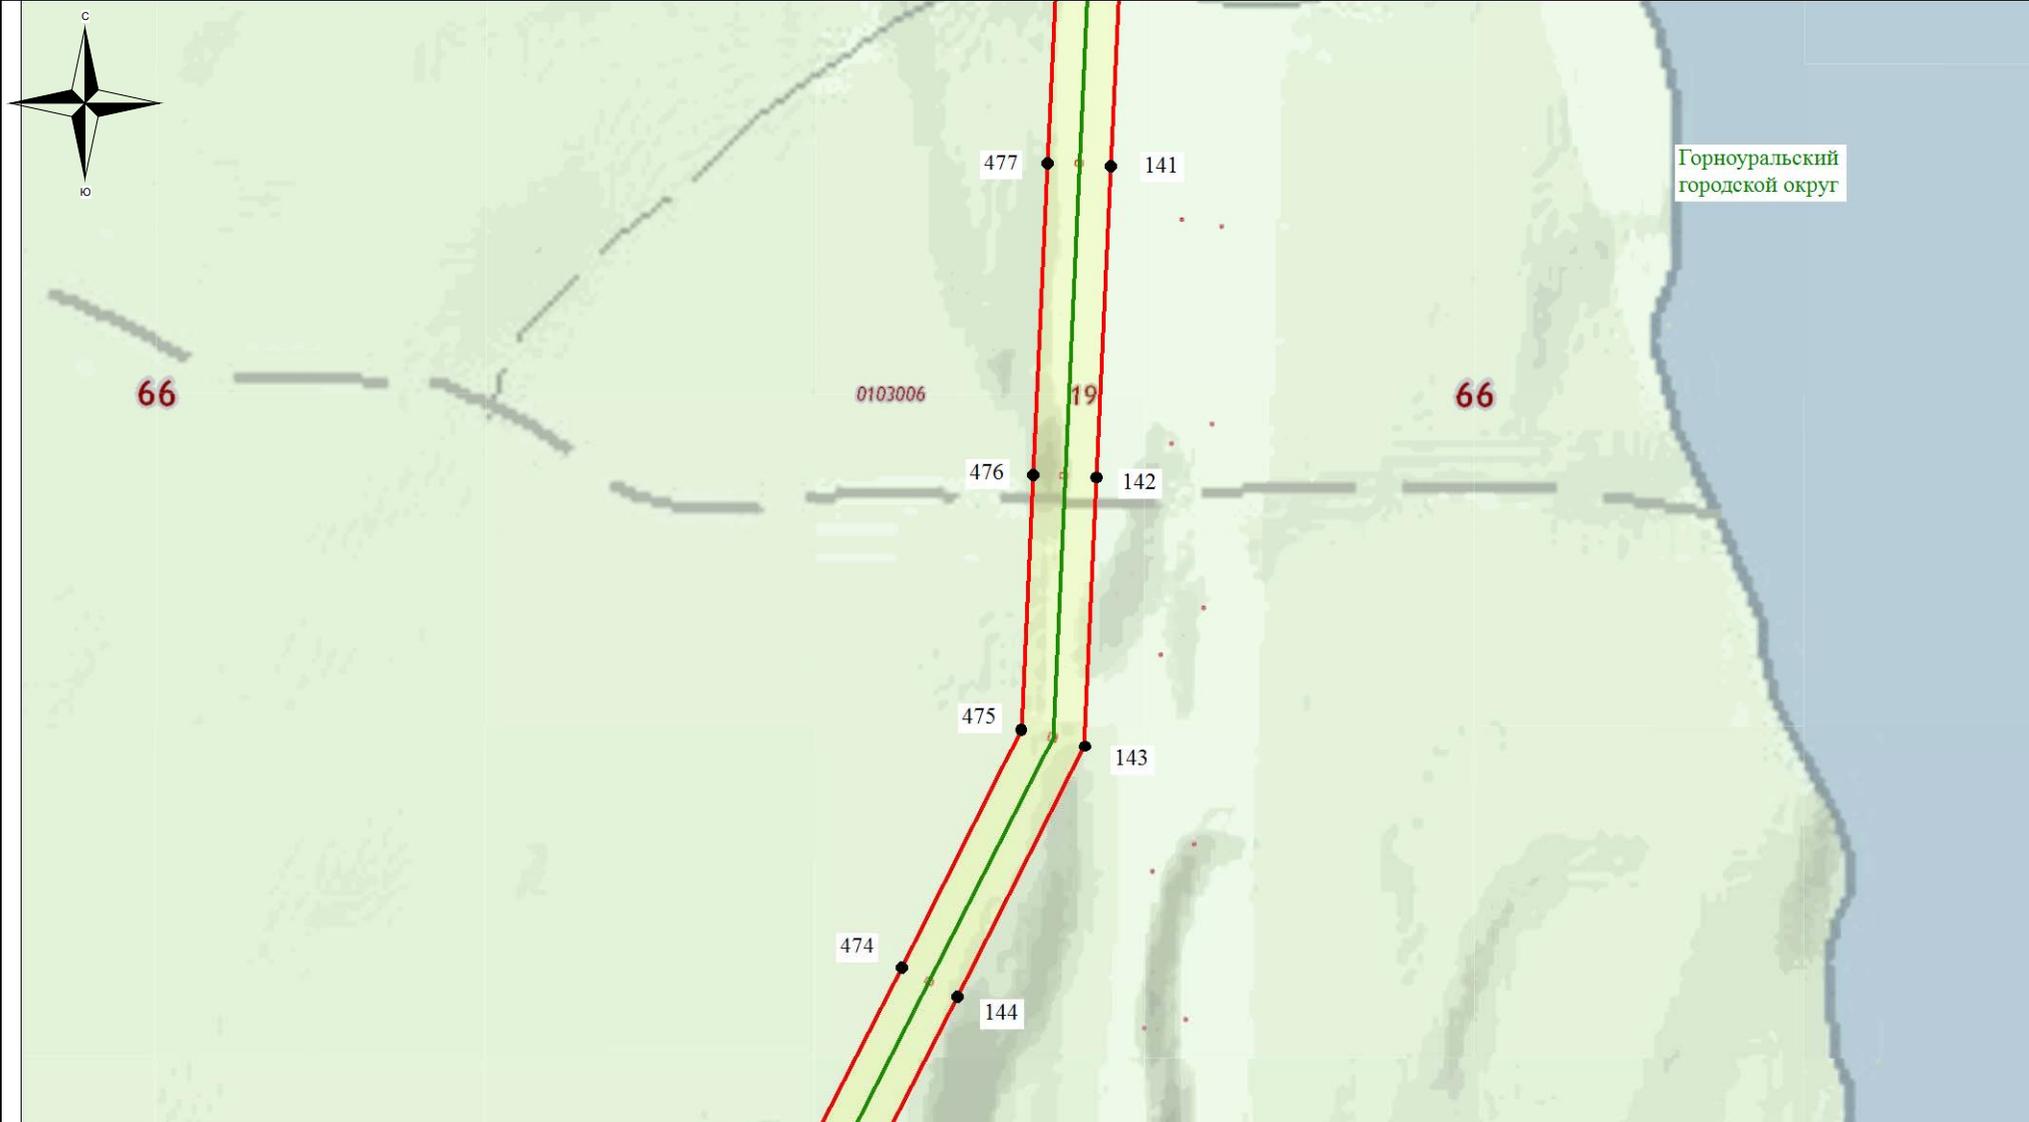


Используемые условные знаки и обозначения:

- - обозначение границы кадастрового квартала
- обозначение границы земельного участка
- - обозначение линии электропередачи
- - обозначение границы сельского поселения (населенного пункта)

- обозначение границы охранной зоны линии электропередачи
- 22 - обозначение характерной точки границы публичного сервитута
- - обозначение границы публичного сервитута
- 66:00:0000000 - обозначение номера кадастрового квартала
- :19 - обозначение кадастрового номера земельного участка
- Горноуральский городской округ - обозначение муниципального образования

Масштаб 1:7500

Схема расположения границ публичного сервитута

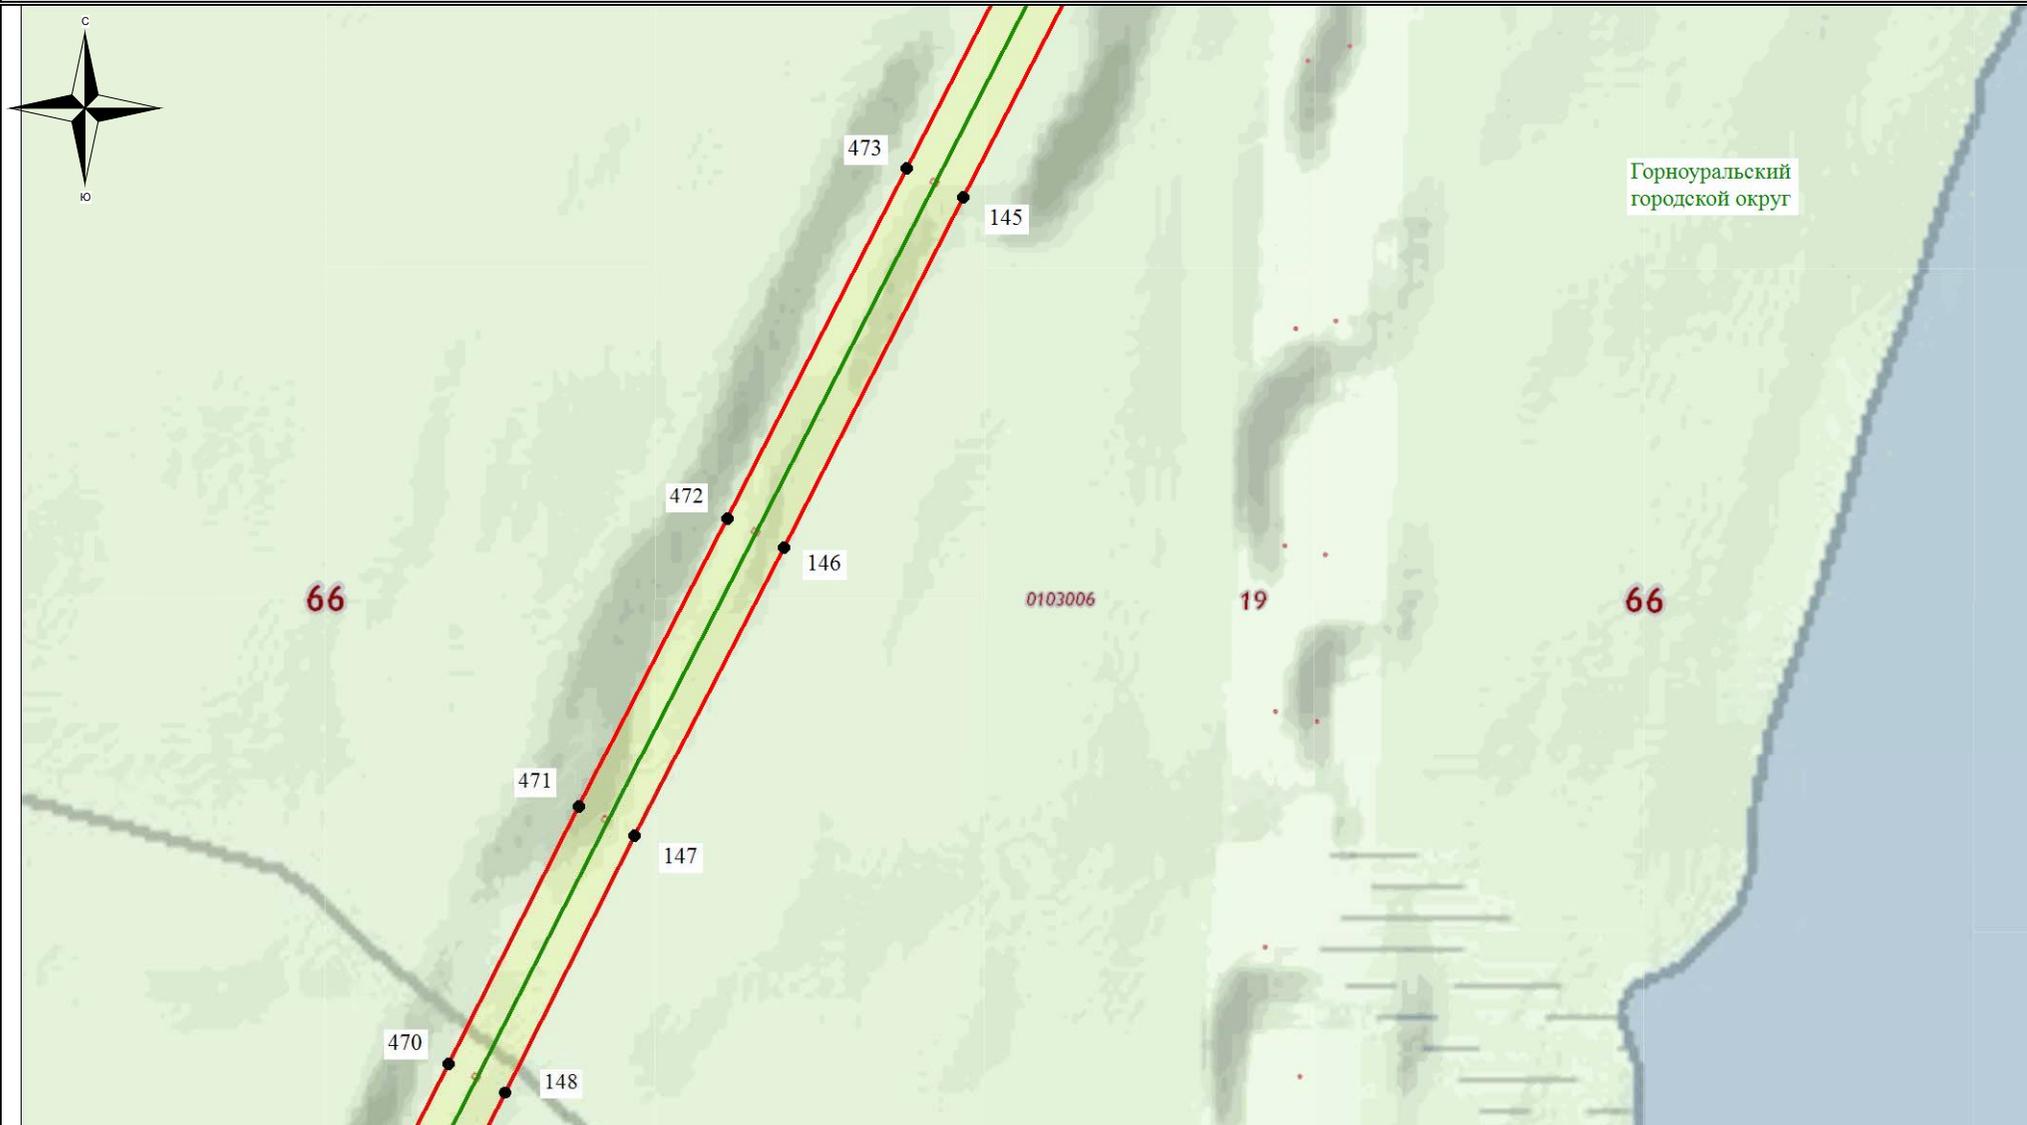


Используемые условные знаки и обозначения:

- - обозначение границы кадастрового квартала
- обозначение границы земельного участка
- - обозначение линии электропередачи
- - обозначение границы сельского поселения (населенного пункта)

- обозначение границы охранной зоны линии электропередачи
- 22 - обозначение характерной точки границы публичного сервитута
- - обозначение границы публичного сервитута
- 66:00:0000000 - обозначение номера кадастрового квартала
- :19 - обозначение кадастрового номера земельного участка
- Горноуральский городской округ - обозначение муниципального образования

Масштаб 1:7500

Схема расположения границ публичного сервитута

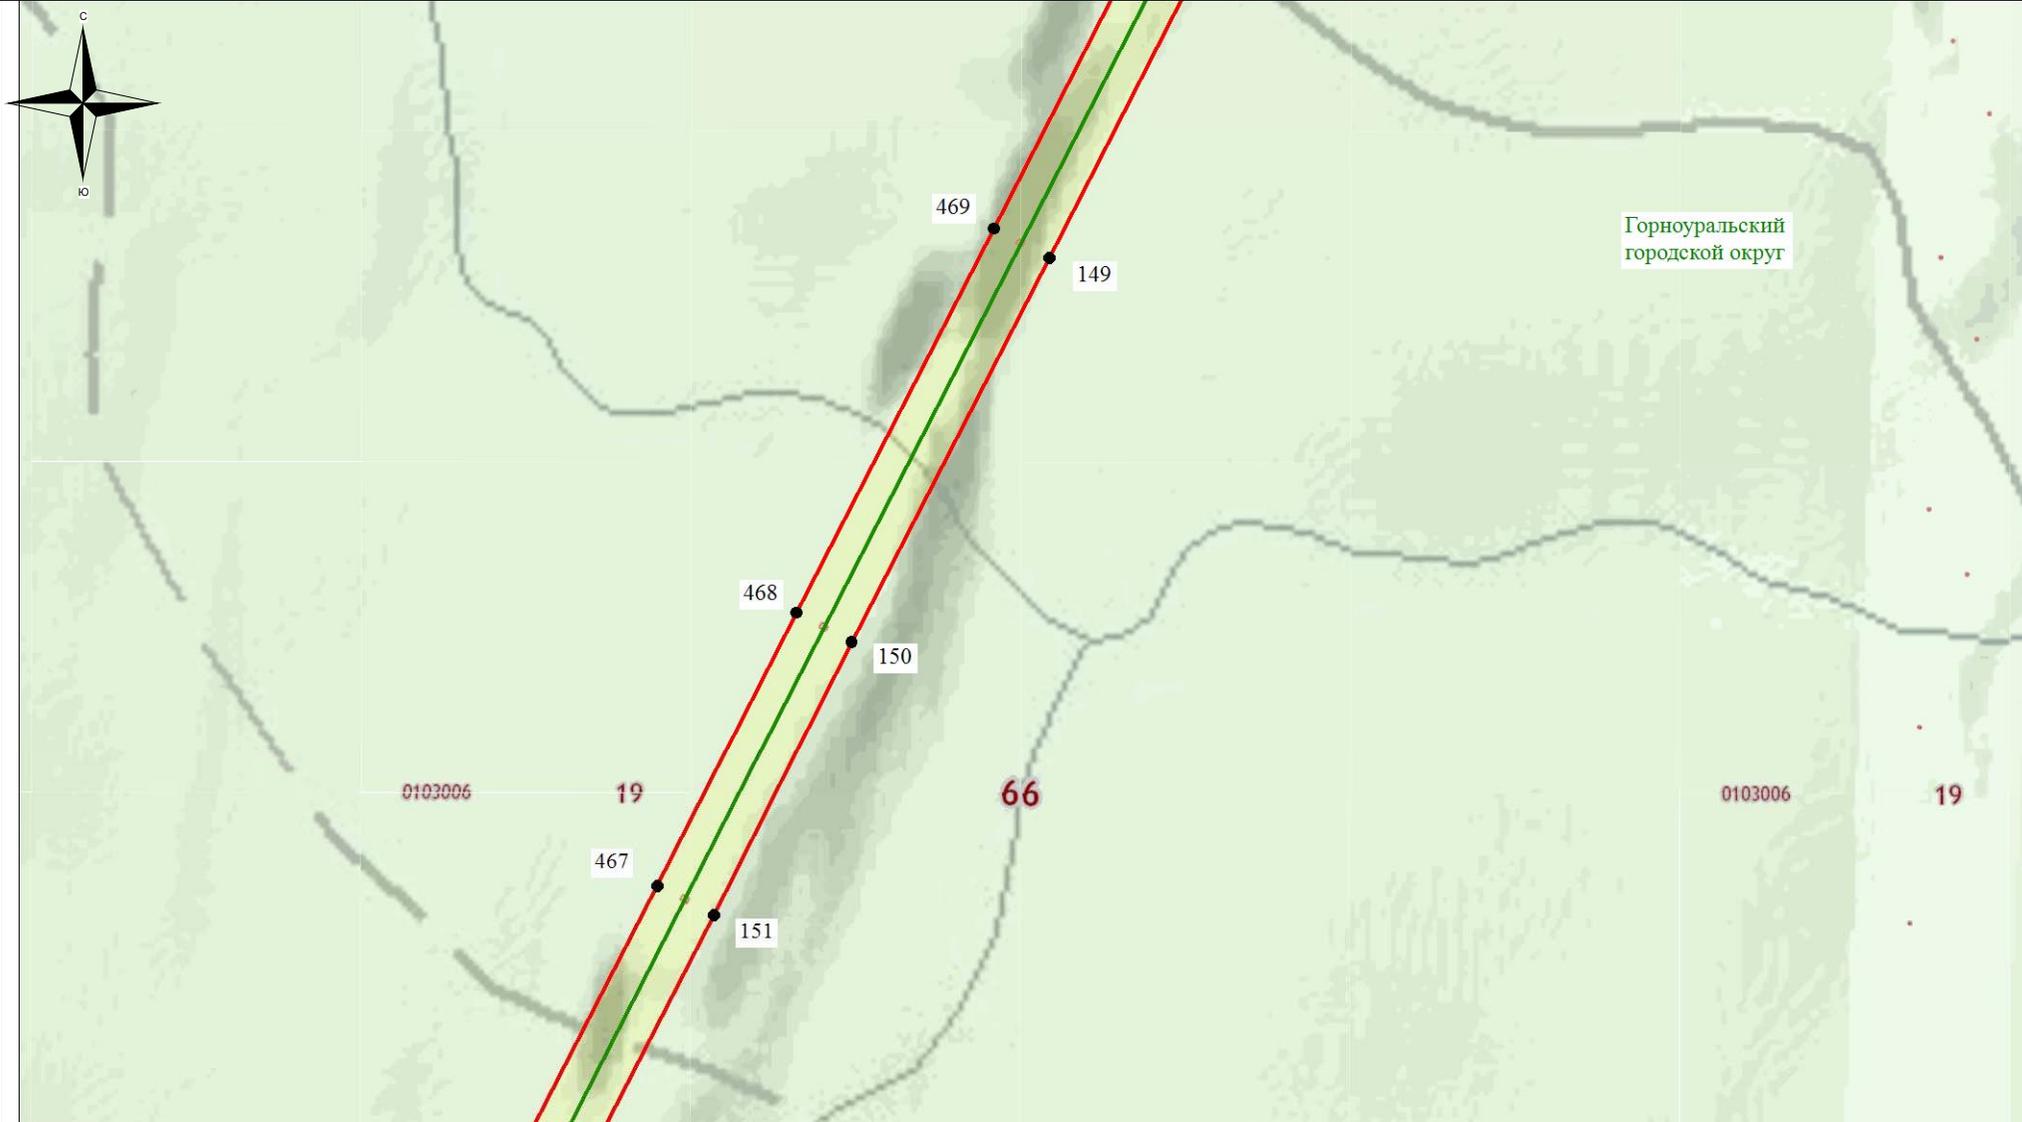


Используемые условные знаки и обозначения:

- - обозначение границы кадастрового квартала
- обозначение границы земельного участка
- - обозначение линии электропередачи
- - обозначение границы сельского поселения (населенного пункта)

- обозначение границы охранной зоны линии электропередачи
- 22 - обозначение характерной точки границы публичного сервитута
- - обозначение границы публичного сервитута
- 66:00:0000000 - обозначение номера кадастрового квартала
- :19 - обозначение кадастрового номера земельного участка
- Горноуральский городской округ - обозначение муниципального образования

Масштаб 1:7500

Схема расположения границ публичного сервитута

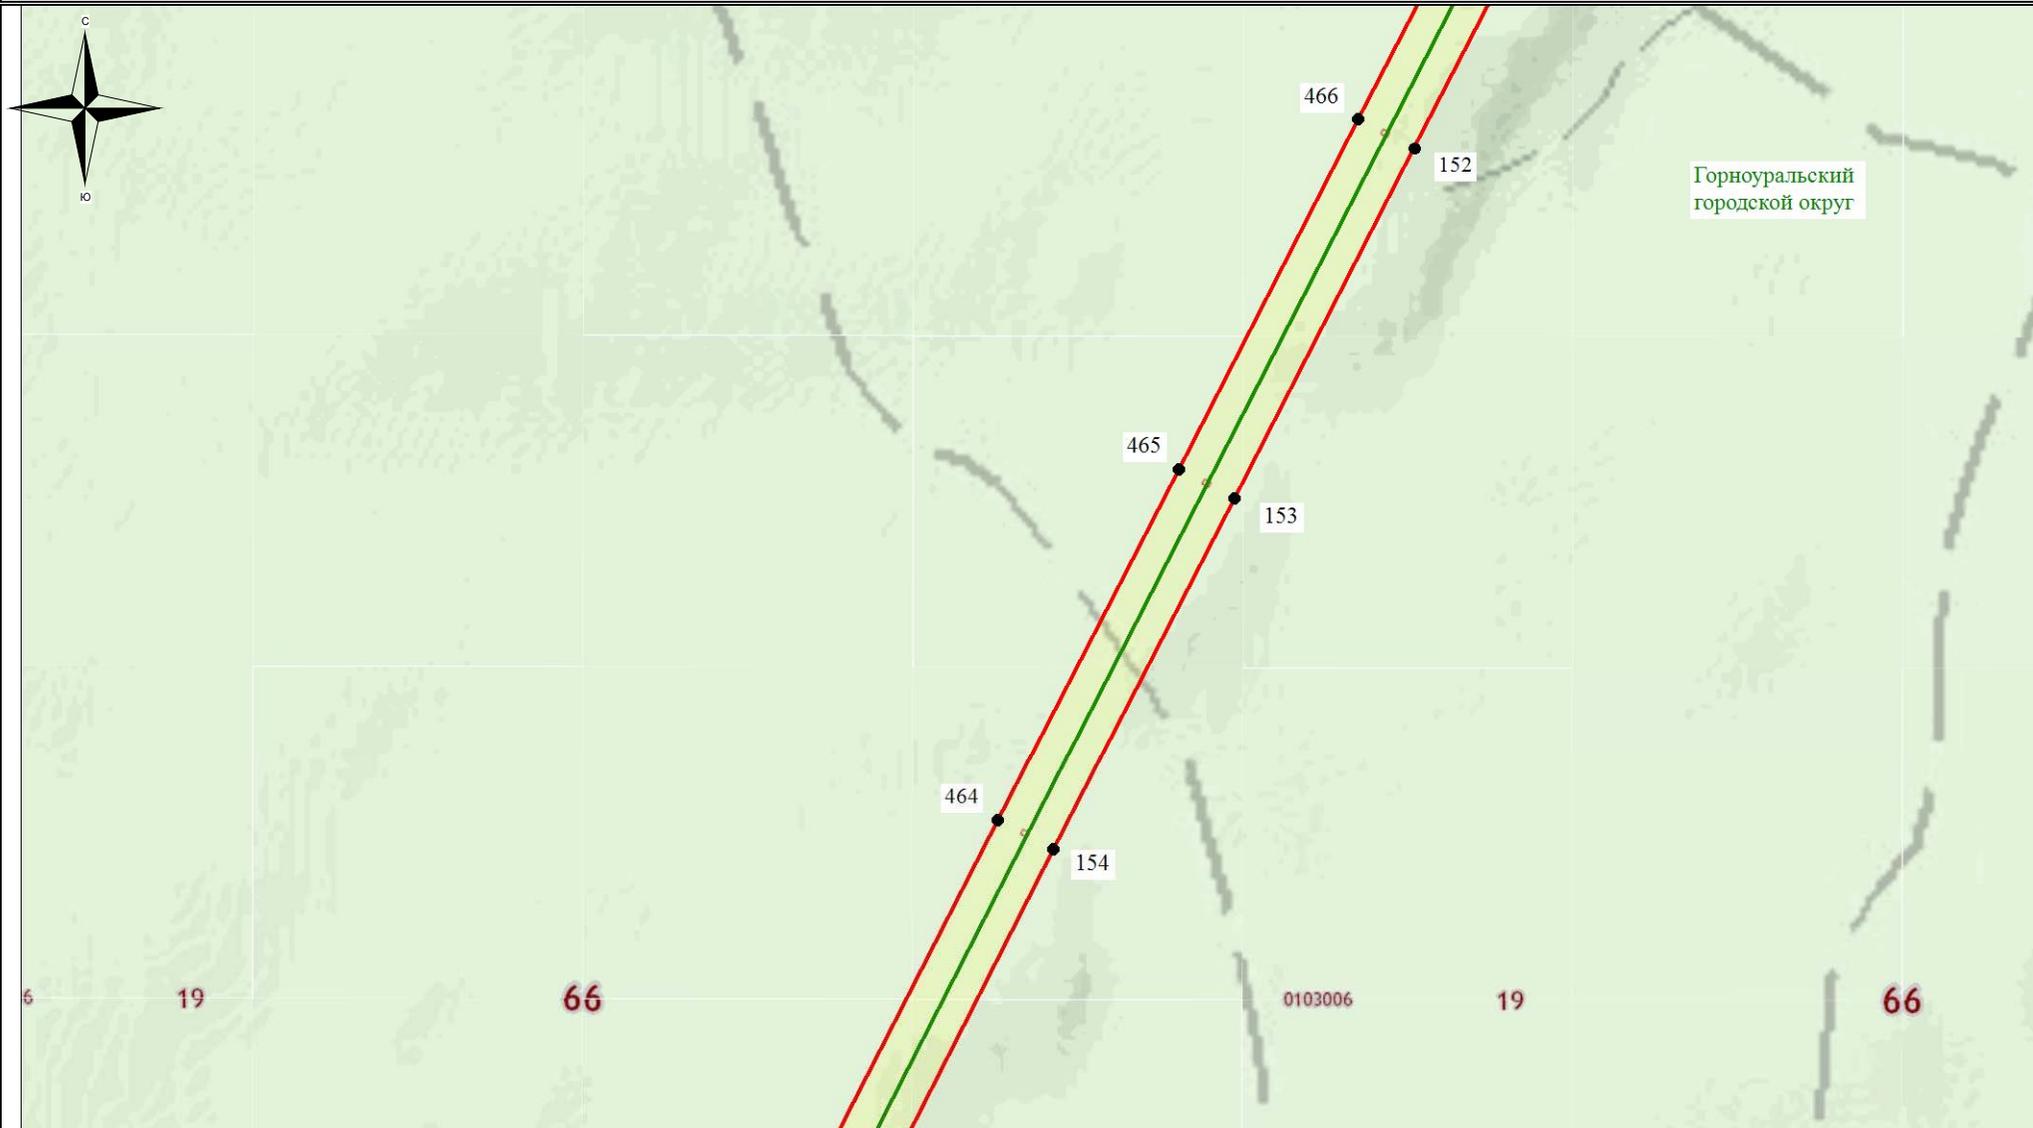


Используемые условные знаки и обозначения:

-  - обозначение границы кадастрового квартала
-  - обозначение границы земельного участка
-  - обозначение линии электропередачи
-  - обозначение границы сельского поселения (населенного пункта)

-  - обозначение границы охранной зоны линии электропередачи
-  22 - обозначение характерной точки границы публичного сервитута
-  - обозначение границы публичного сервитута
- 66:00:0000000** - обозначение номера кадастрового квартала
- :19** - обозначение кадастрового номера земельного участка
- Горноуральский городской округ** - обозначение муниципального образования

Масштаб 1:7500

Схема расположения границ публичного сервитута

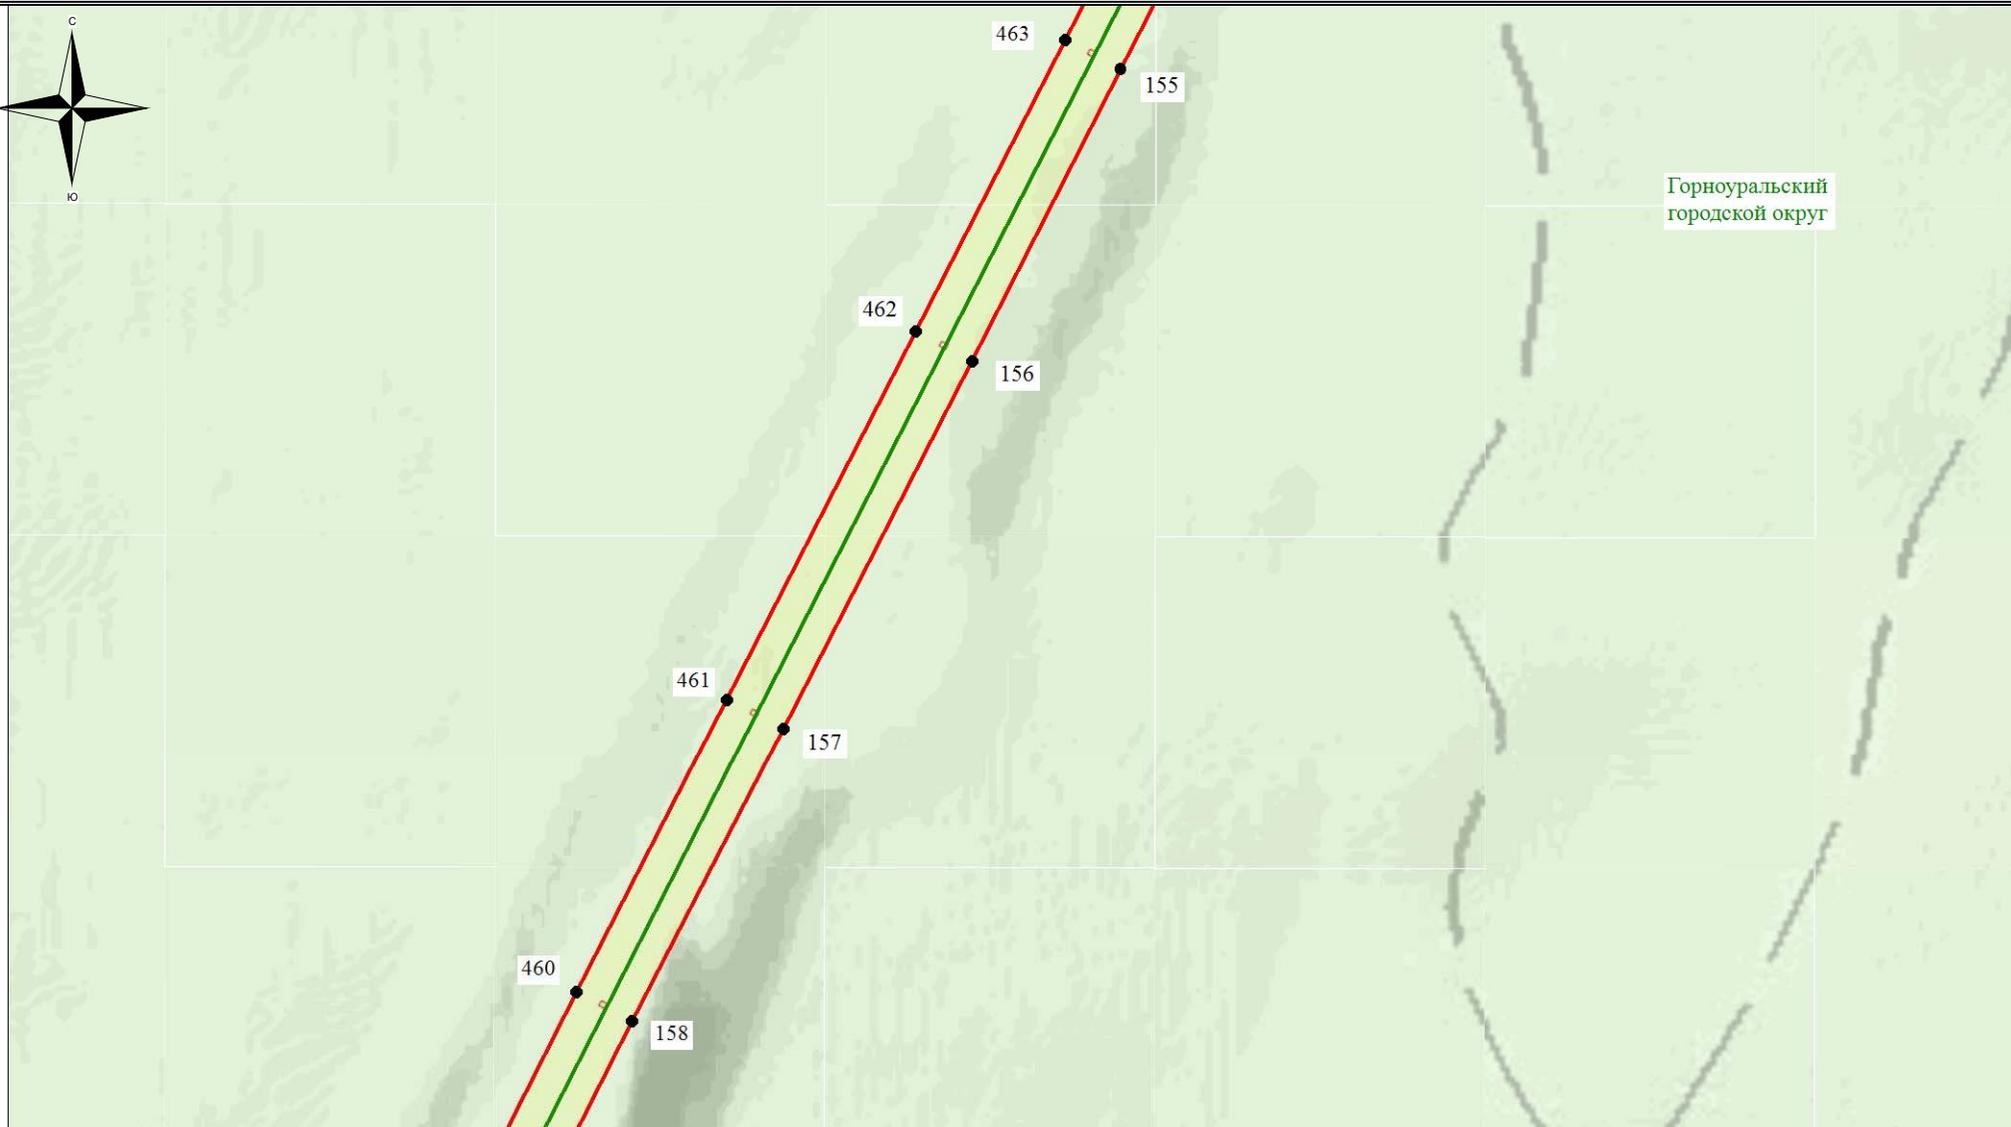

Горноуральский
городской округ

Используемые условные знаки и обозначения:

-  - обозначение границы кадастрового квартала
-  - обозначение границы земельного участка
-  - обозначение линии электропередачи
-  - обозначение границы сельского поселения (населенного пункта)

-  - обозначение границы охранной зоны линии электропередачи
-  22 - обозначение характерной точки границы публичного сервитута
-  - обозначение границы публичного сервитута
- 66:00:0000000** - обозначение номера кадастрового квартала
- :19** - обозначение кадастрового номера земельного участка
- Горноуральский городской округ** - обозначение муниципального образования

Масштаб 1:7500

Схема расположения границ публичного сервитута




Используемые условные знаки и обозначения:

- - обозначение границы кадастрового квартала
- обозначение границы земельного участка
- - обозначение линии электропередачи
- - обозначение границы сельского поселения (населенного пункта)

- обозначение границы охранной зоны линии электропередачи
- 22 - обозначение характерной точки границы публичного сервитута
- - обозначение границы публичного сервитута
- 66:00:0000000 - обозначение номера кадастрового квартала
- :19 - обозначение кадастрового номера земельного участка
- Горноуральский городской округ - обозначение муниципального образования

Масштаб 1:7500

Схема расположения границ публичного сервитута

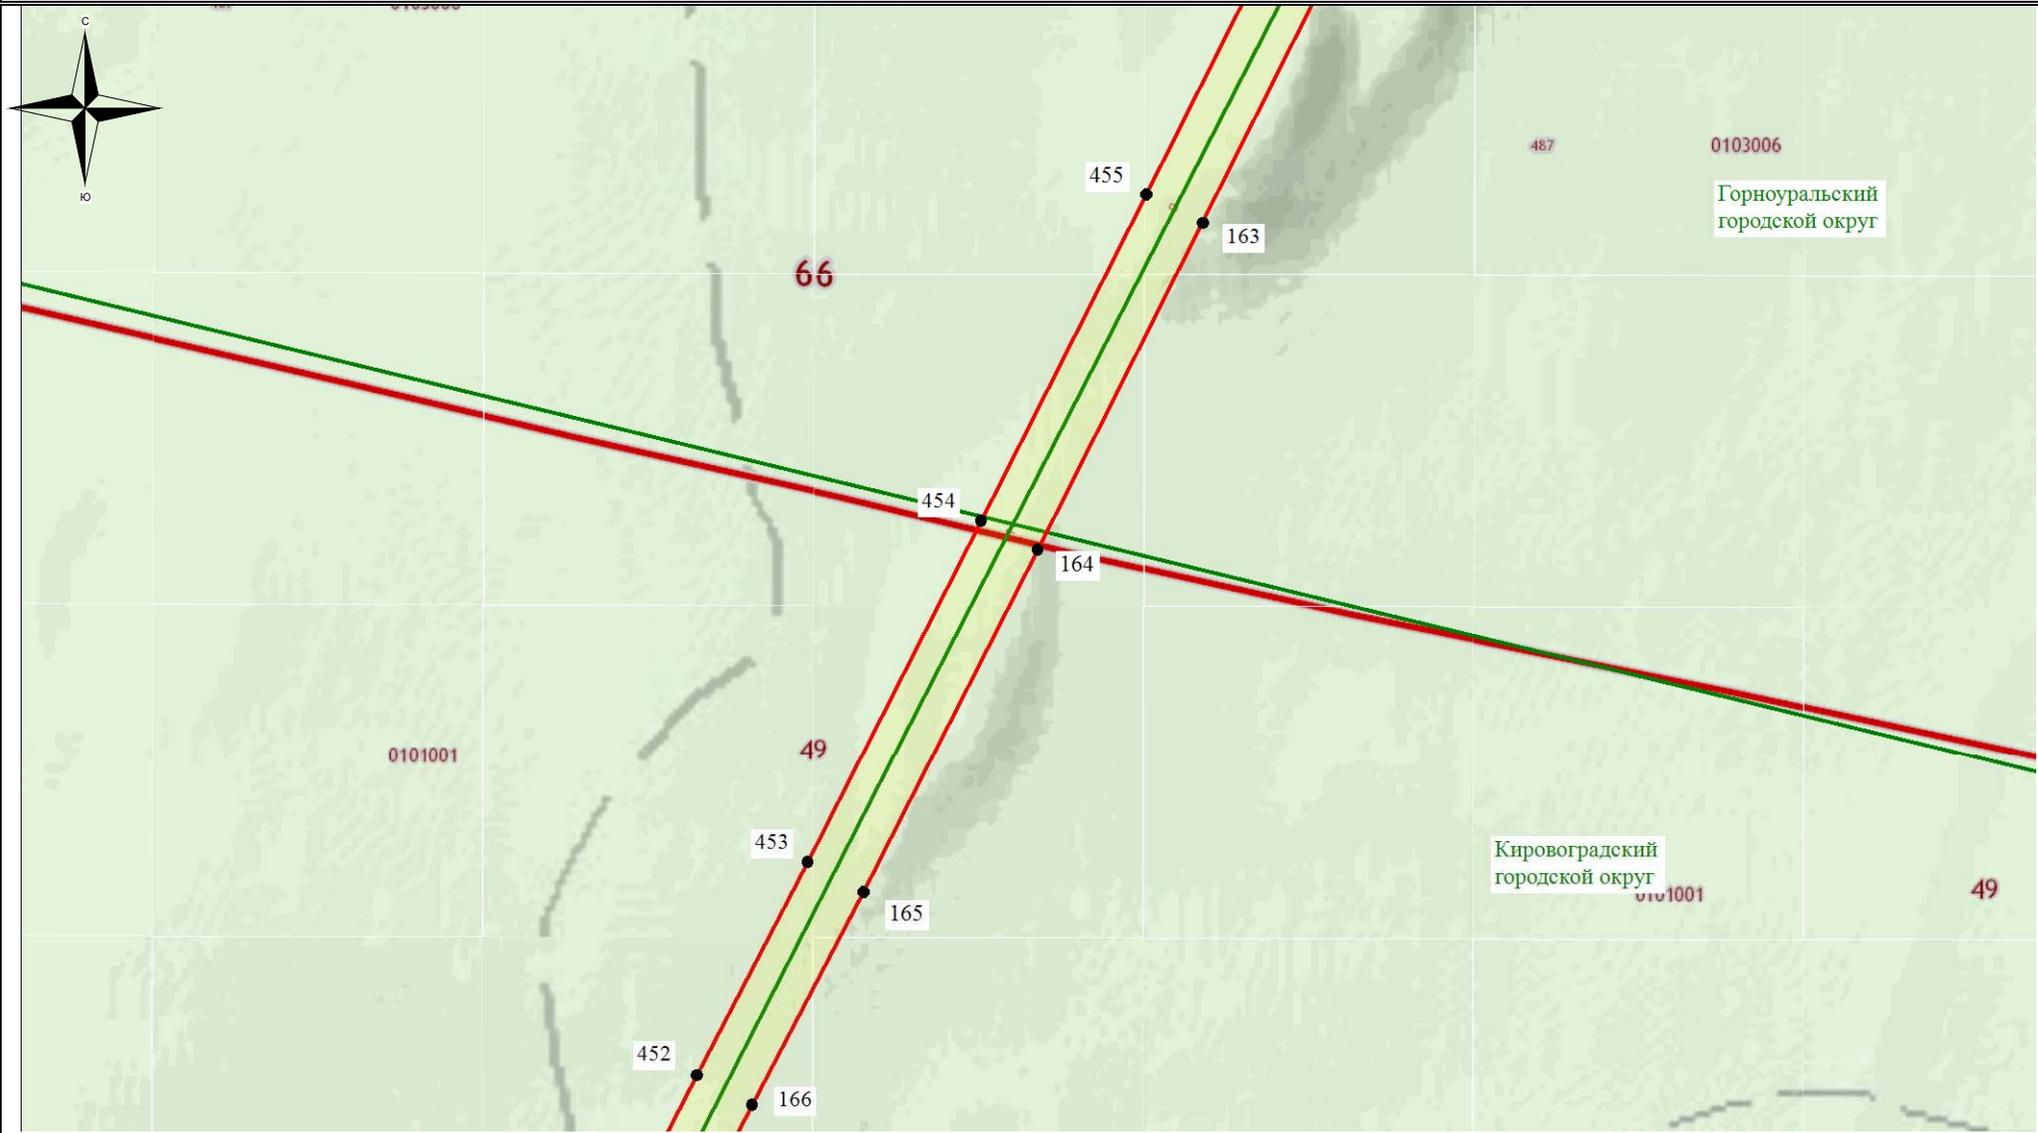


Используемые условные знаки и обозначения:

-  - обозначение границы кадастрового квартала
-  - обозначение границы земельного участка
-  - обозначение линии электропередачи
-  - обозначение границы сельского поселения (населенного пункта)

-  - обозначение границы охранной зоны линии электропередачи
-  22 - обозначение характерной точки границы публичного сервитута
-  - обозначение границы публичного сервитута
- 66:00:0000000 - обозначение номера кадастрового квартала
- :19 - обозначение кадастрового номера земельного участка
- Горноуральский городской округ - обозначение муниципального образования


Масштаб 1:7500

Схема расположения границ публичного сервитута

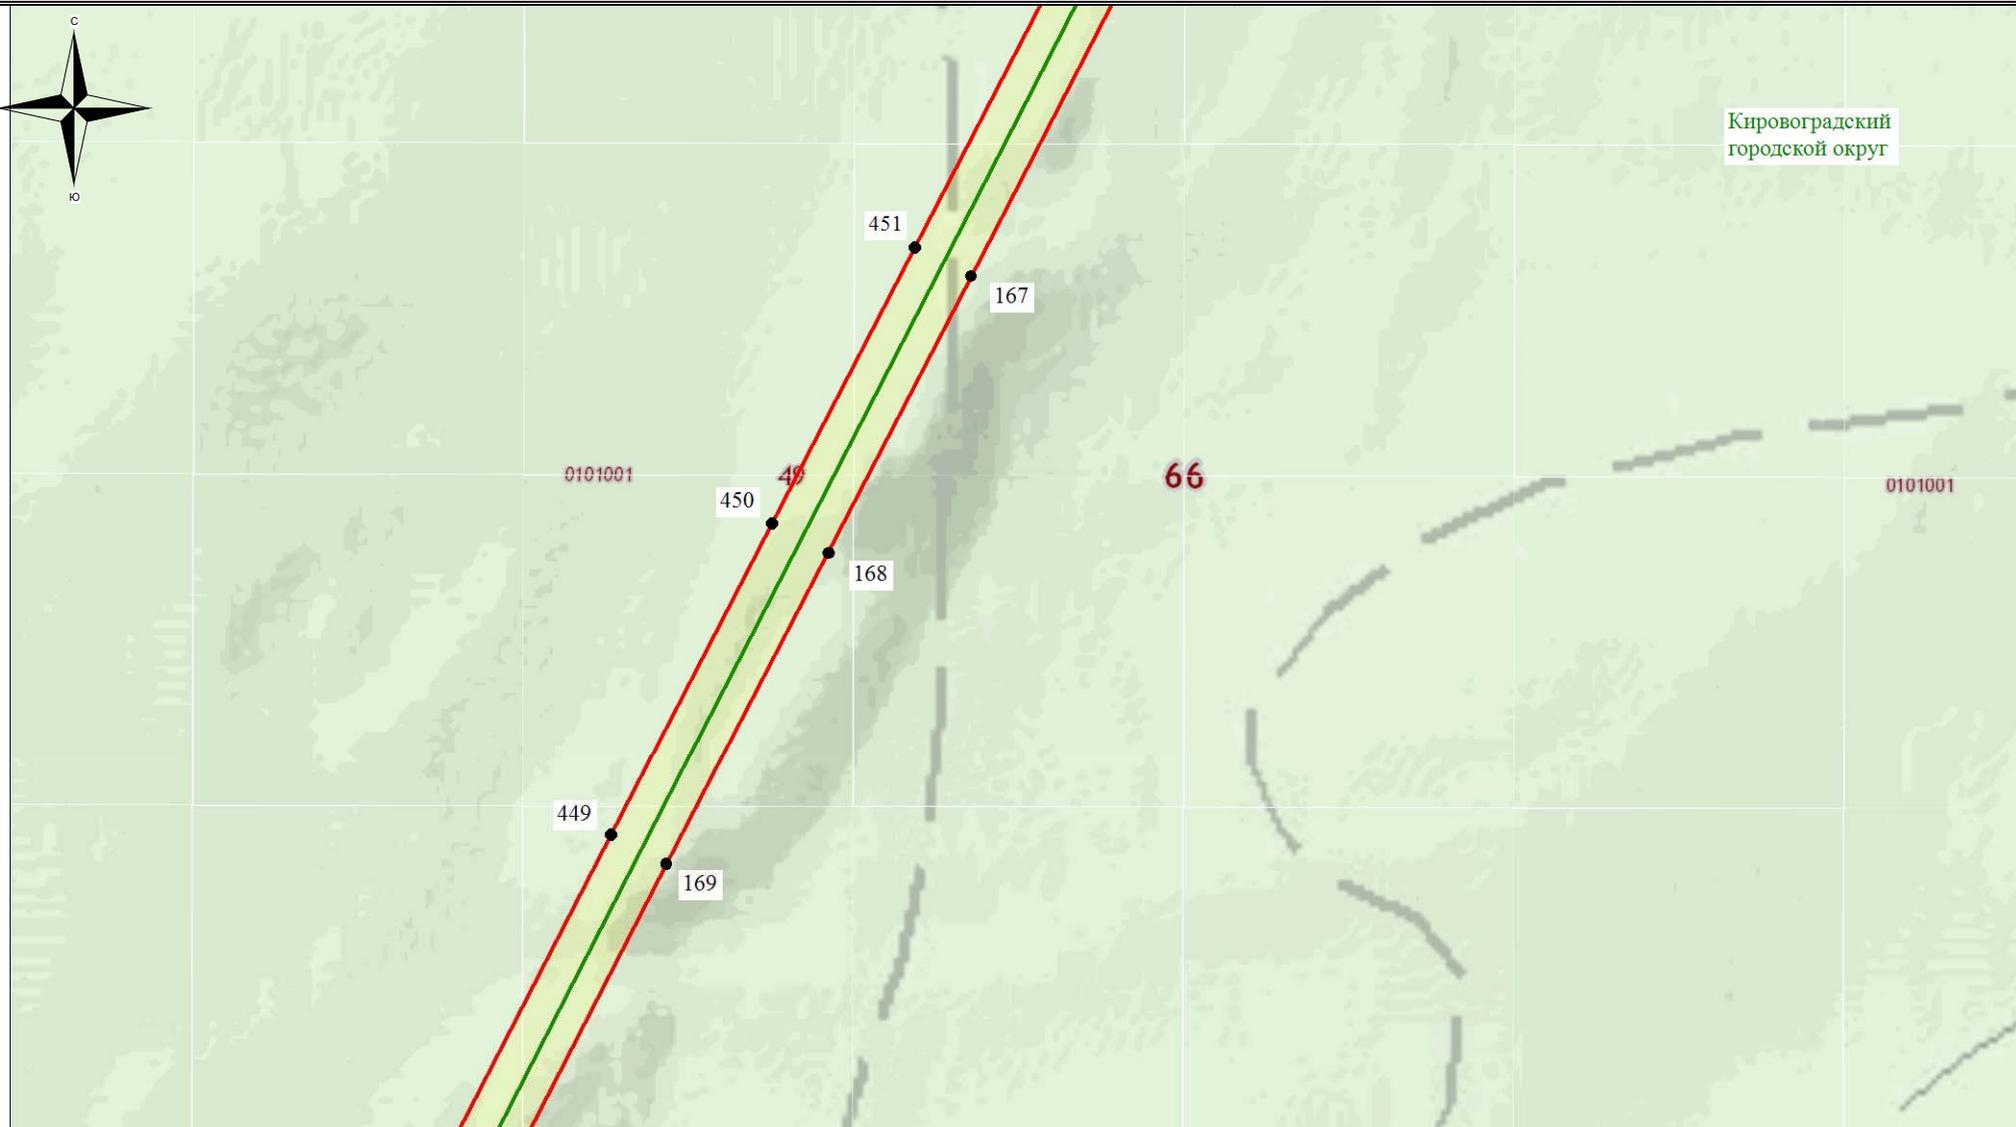


Используемые условные знаки и обозначения:

-  - обозначение границы кадастрового квартала
-  - обозначение границы земельного участка
-  - обозначение линии электропередачи
-  - обозначение границы сельского поселения (населенного пункта)

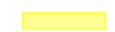-  - обозначение границы охранной зоны линии электропередачи
-  - обозначение характерной точки границы публичного сервитута
-  - обозначение границы публичного сервитута
- 66:00:0000000** - обозначение номера кадастрового квартала
- :19** - обозначение кадастрового номера земельного участка
- Горноуральский городской округ** - обозначение муниципального образования

Масштаб 1:7500

Схема расположения границ публичного сервитута

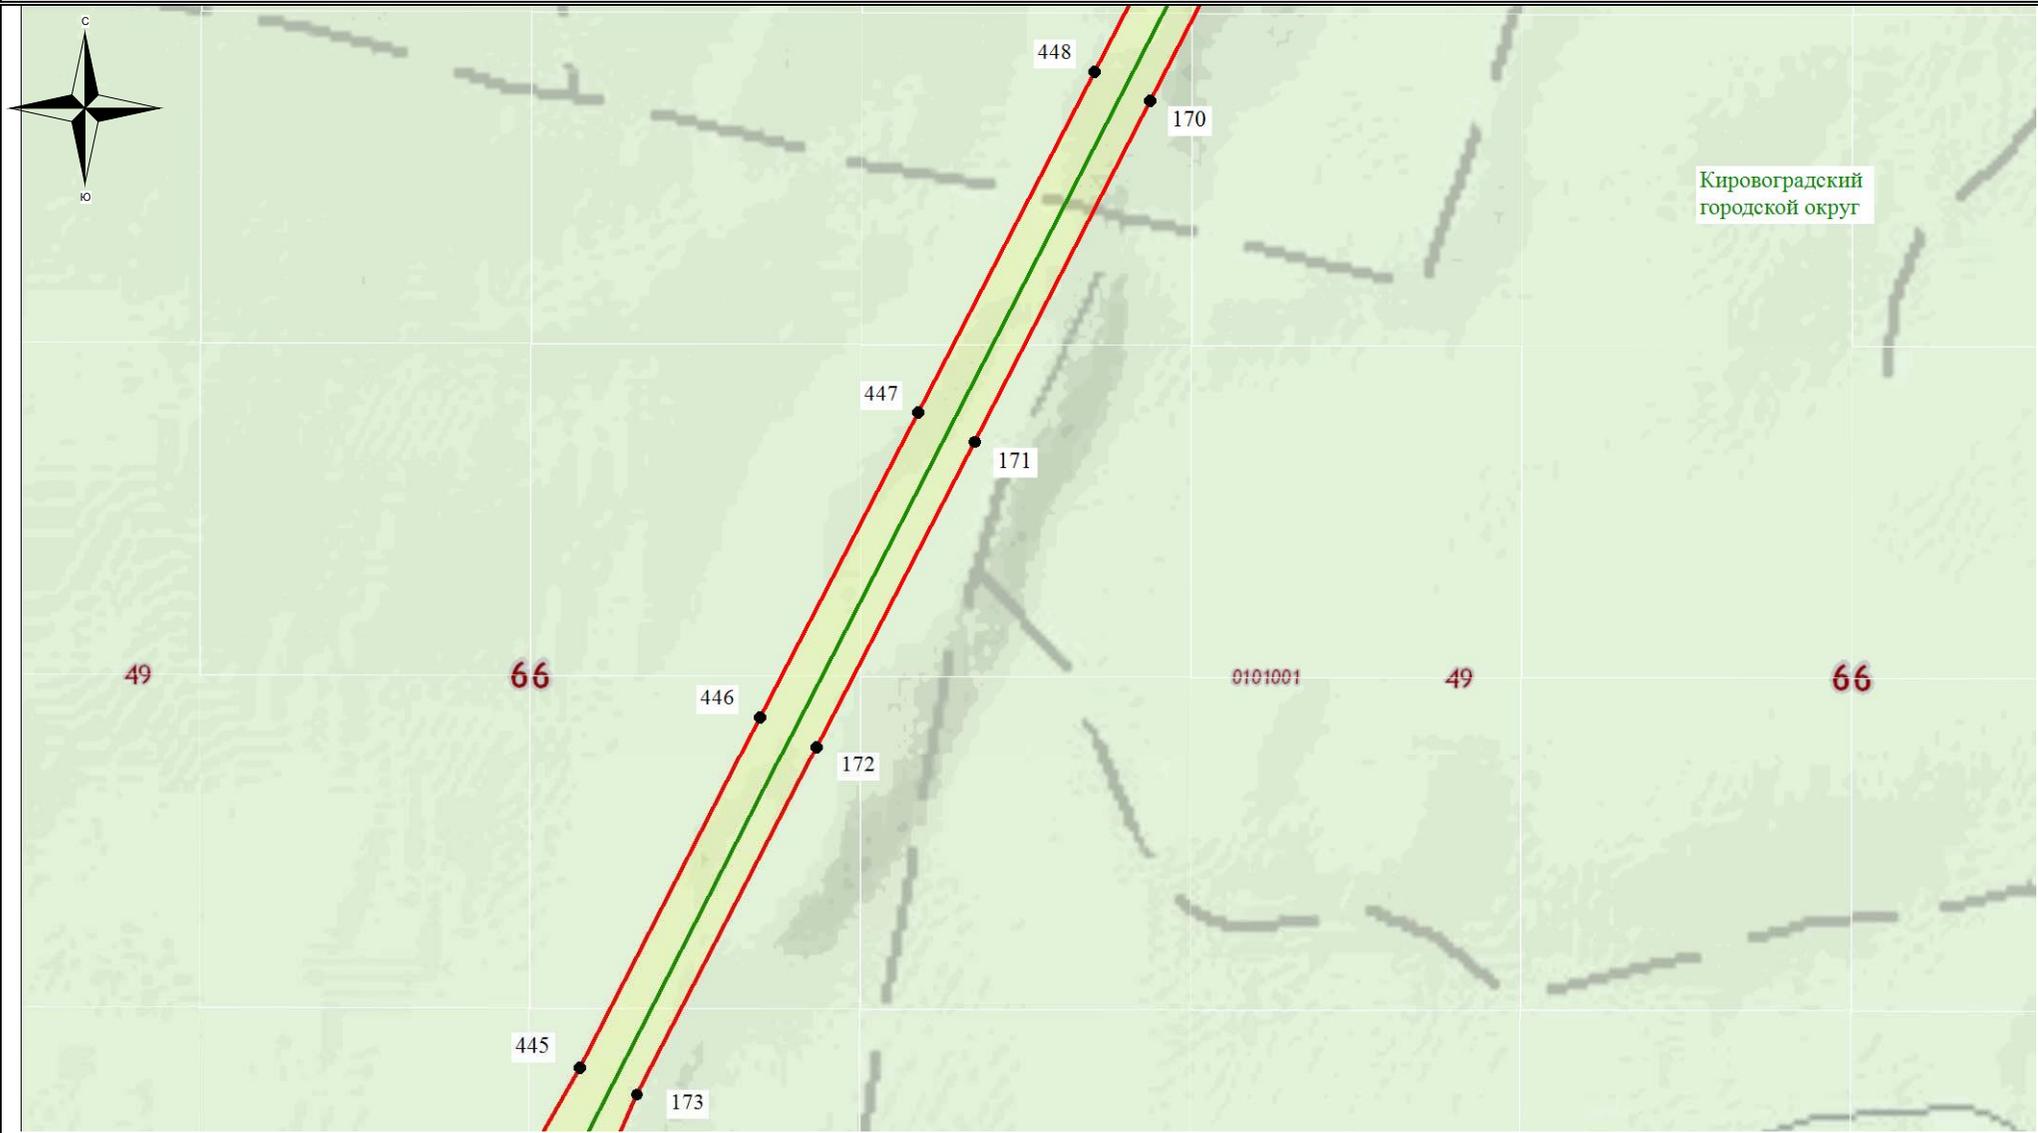


Используемые условные знаки и обозначения:

- - обозначение границы кадастрового квартала
- обозначение границы земельного участка
- - обозначение линии электропередачи
- - обозначение границы сельского поселения (населенного пункта)

- обозначение границы охранной зоны линии электропередачи
- 22 - обозначение характерной точки границы публичного сервитута
- обозначение границы публичного сервитута
- 66:00:0000000 - обозначение номера кадастрового квартала
- :19 - обозначение кадастрового номера земельного участка
- Кировоградский городской округ - обозначение муниципального образования

Масштаб 1:7500

Схема расположения границ публичного сервитута

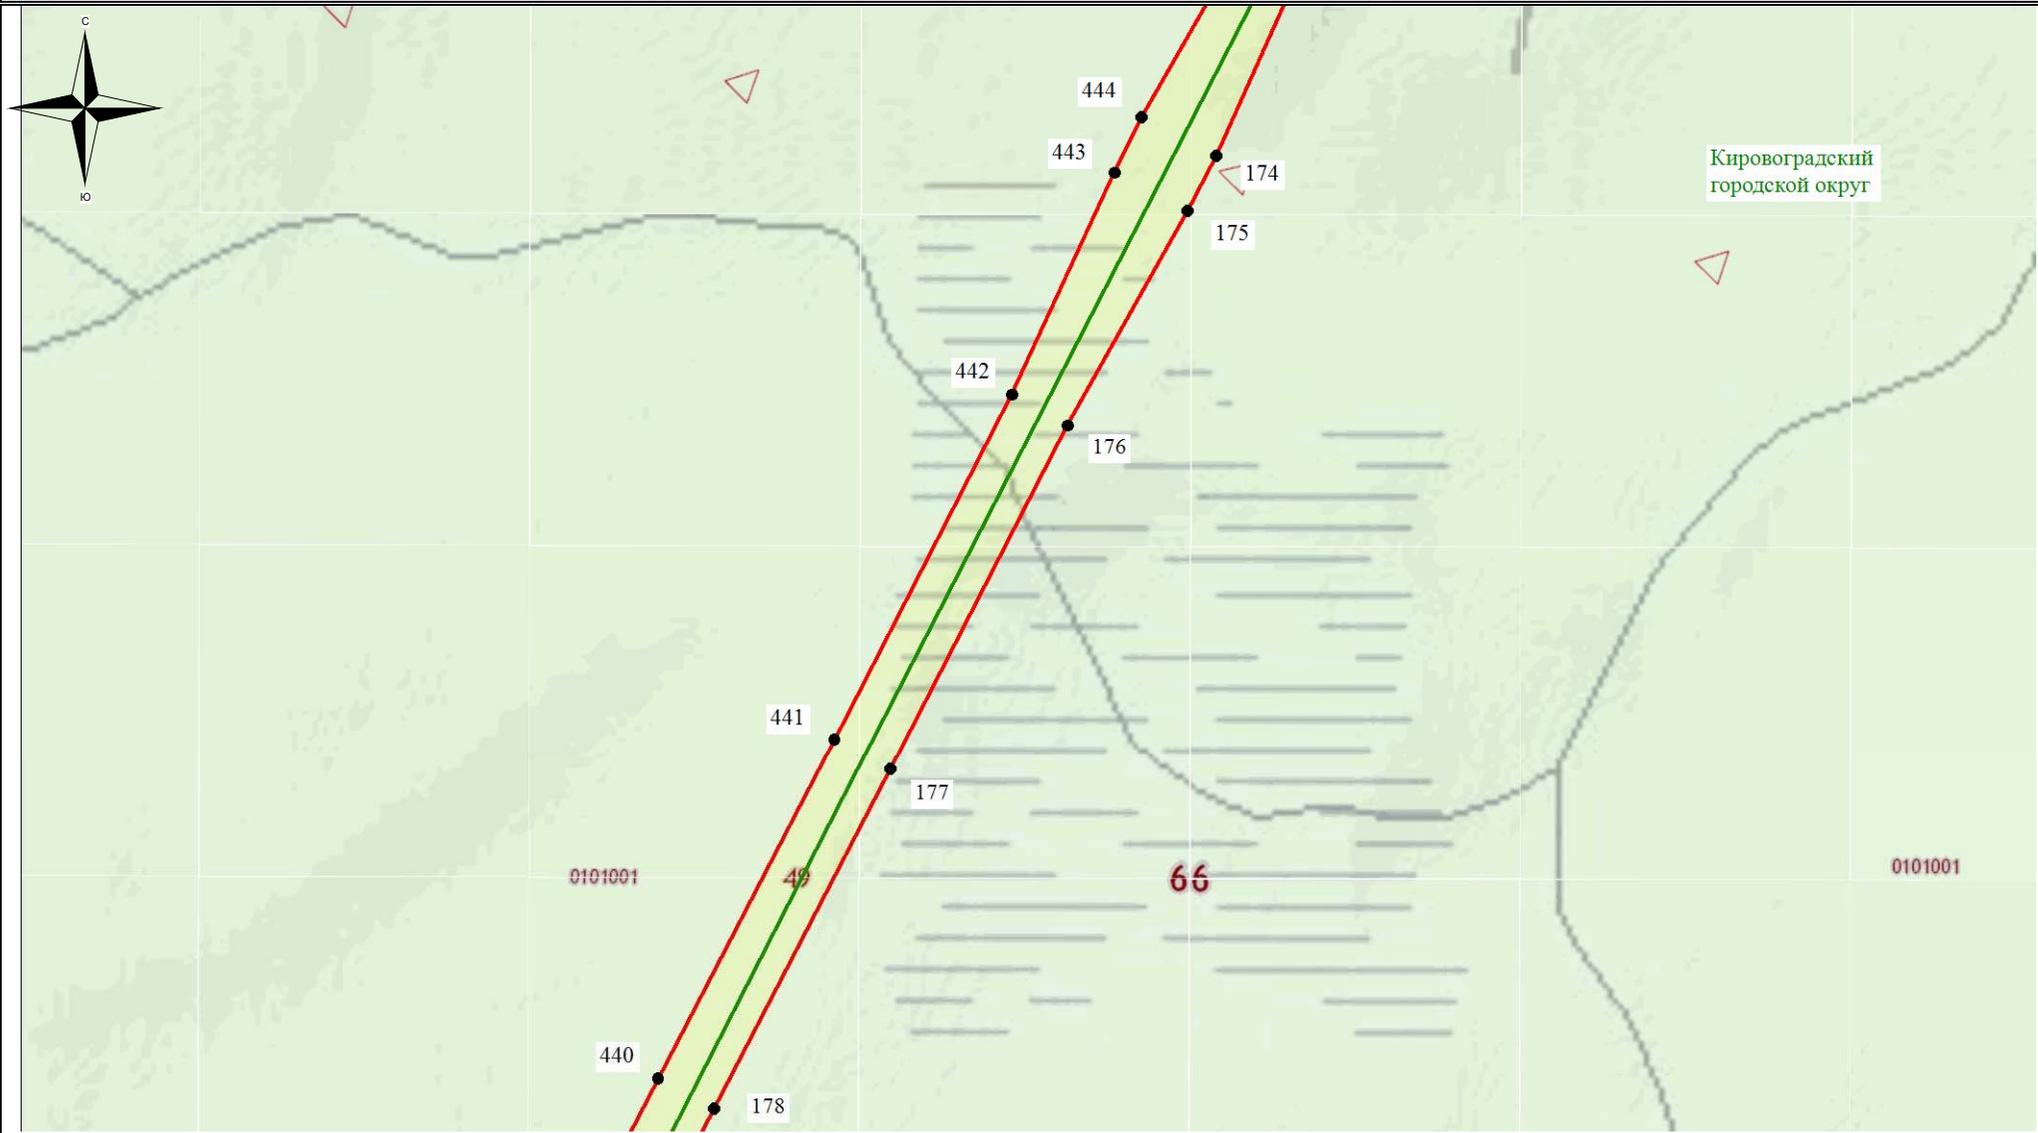



Используемые условные знаки и обозначения:

- - обозначение границы кадастрового квартала
- обозначение границы земельного участка
- - обозначение линии электропередачи
- - обозначение границы сельского поселения (населенного пункта)

- обозначение границы охранной зоны линии электропередачи
- 22 - обозначение характерной точки границы публичного сервитута
- - обозначение границы публичного сервитута
- 66:00:0000000 - обозначение номера кадастрового квартала
- :19 - обозначение кадастрового номера земельного участка
- Кировоградский городской округ - обозначение муниципального образования

Масштаб 1:7500

Схема расположения границ публичного сервитута

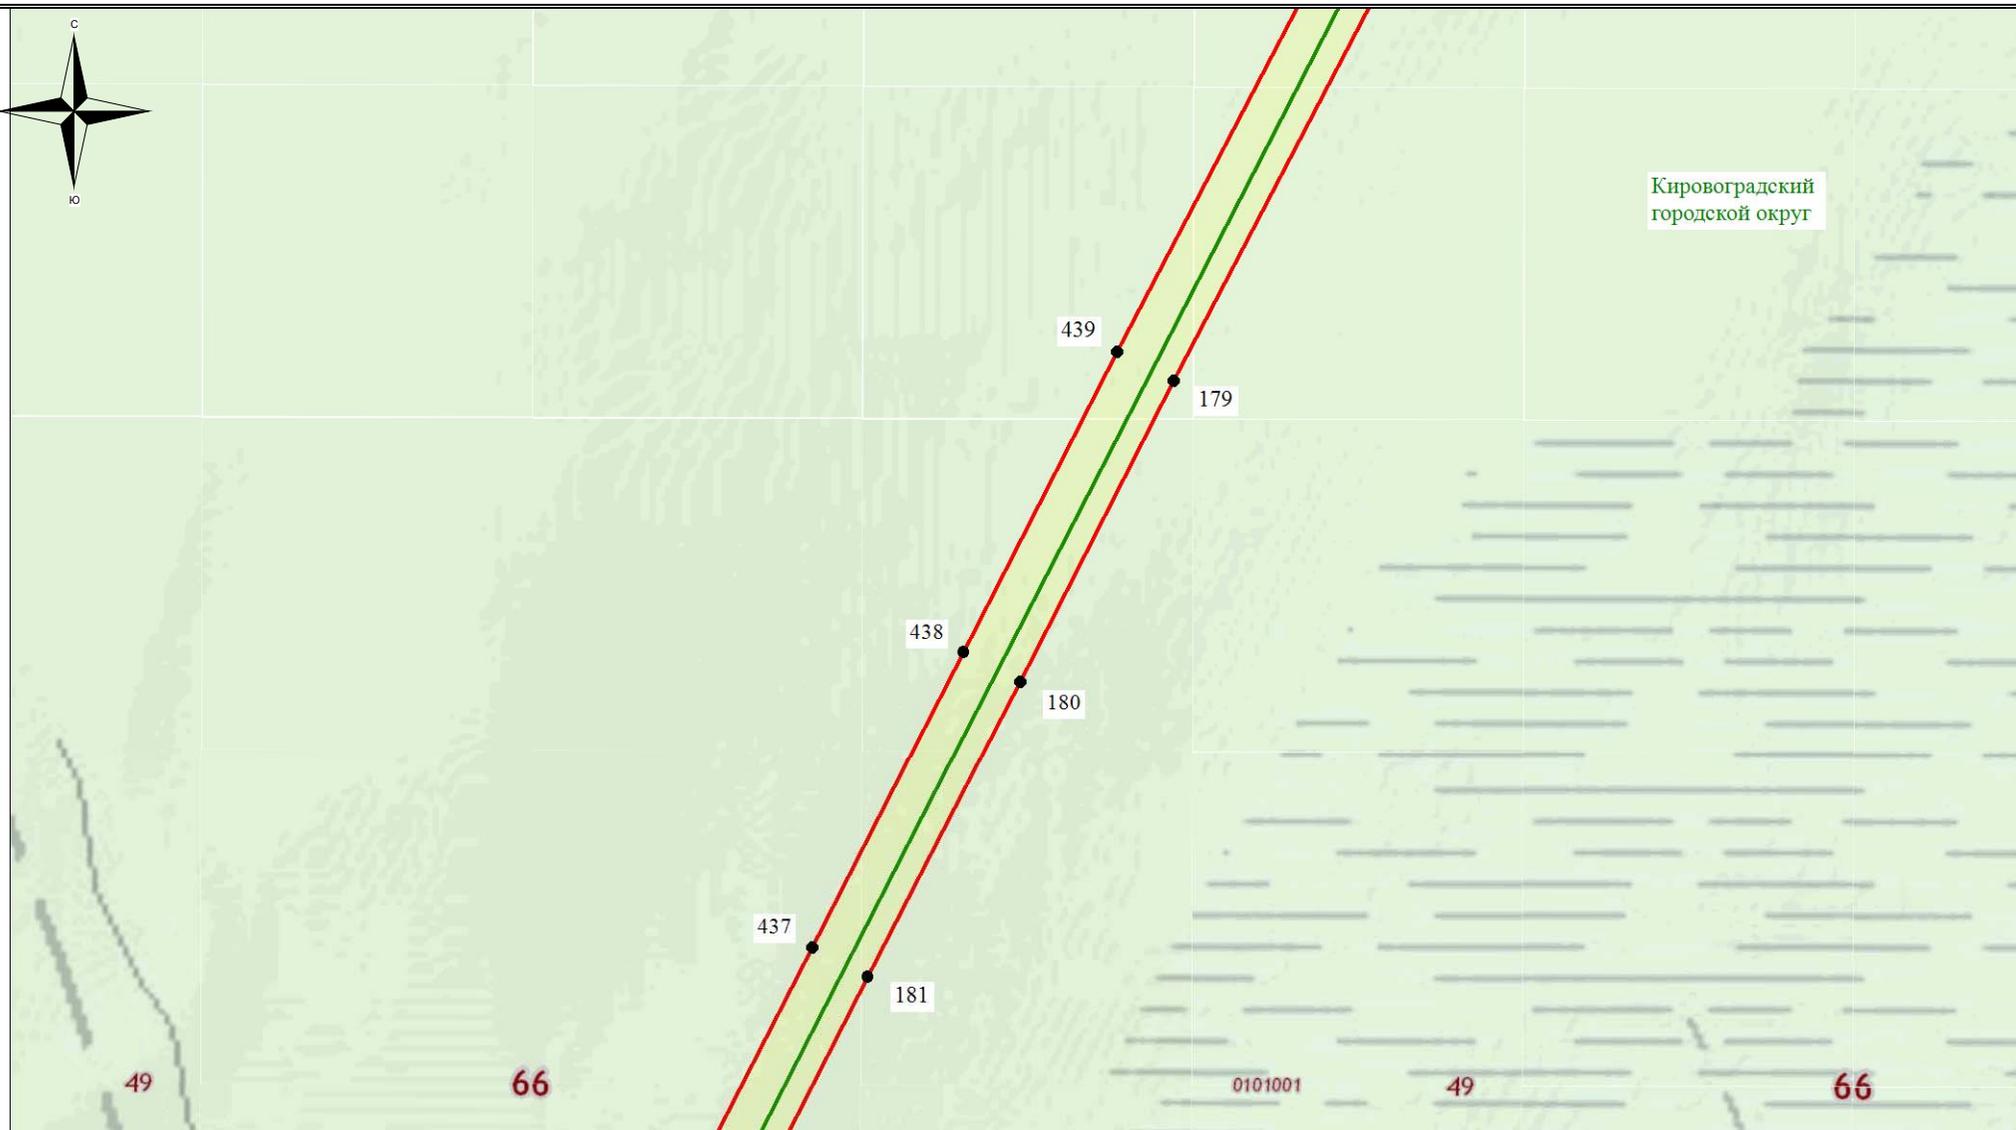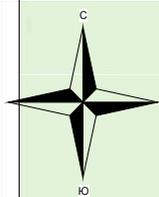


Используемые условные знаки и обозначения:

-  - обозначение границы кадастрового квартала
-  - обозначение границы земельного участка
-  - обозначение линии электропередачи
-  - обозначение границы сельского поселения (населенного пункта)

-  - обозначение границы охранной зоны линии электропередачи
-  22 - обозначение характерной точки границы публичного сервитута
-  - обозначение границы публичного сервитута
- 66:00:0000000** - обозначение номера кадастрового квартала
- :19** - обозначение кадастрового номера земельного участка
- Горноуральский городской округ** - обозначение муниципального образования

Масштаб 1:7500

Схема расположения границ публичного сервитута

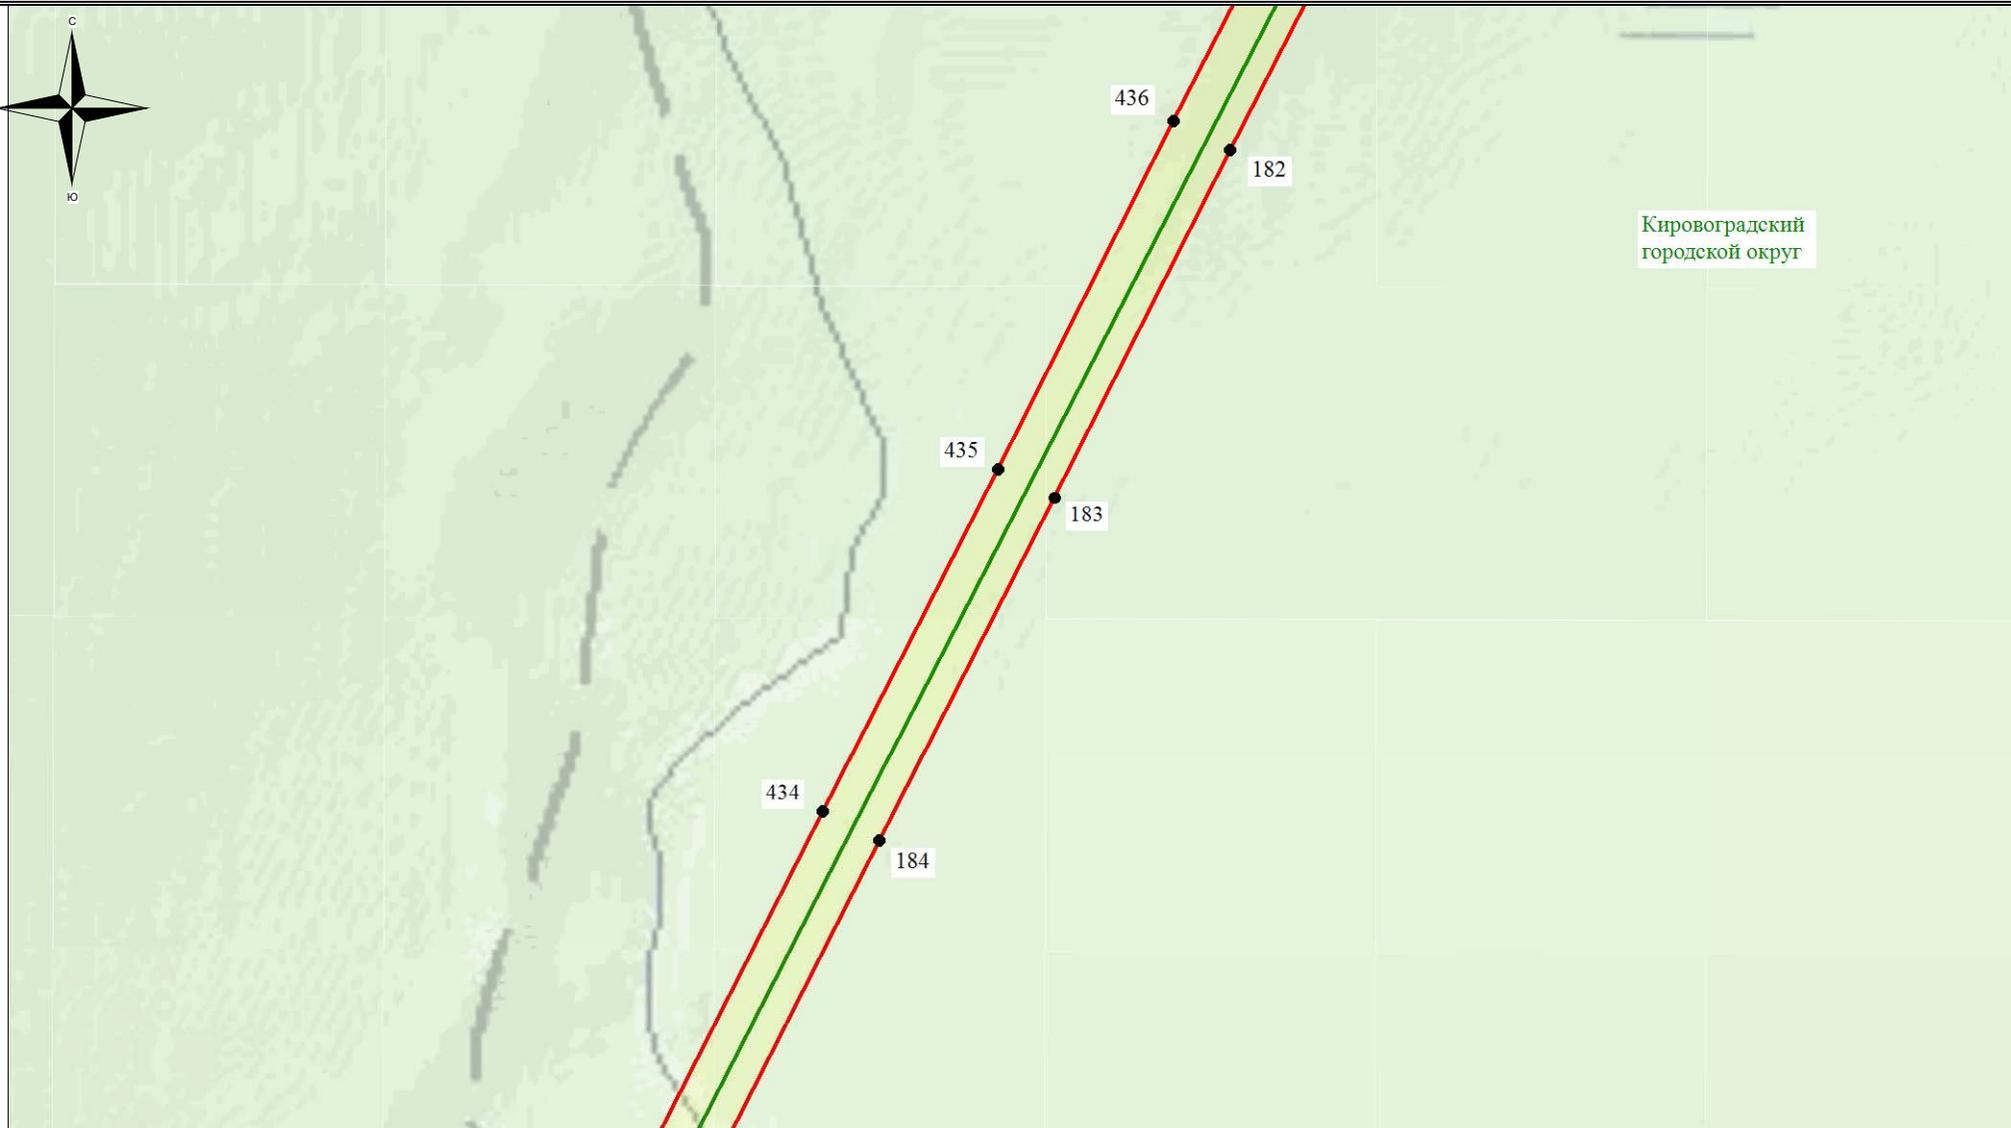

Используемые условные знаки и обозначения:

-  - обозначение границы кадастрового квартала
-  - обозначение границы земельного участка
-  - обозначение линии электропередачи
-  - обозначение границы сельского поселения (населенного пункта)

-  - обозначение границы охранной зоны линии электропередачи
-  22 - обозначение характерной точки границы публичного сервитута
-  - обозначение границы публичного сервитута
- 66:00:0000000** - обозначение номера кадастрового квартала
- :19** - обозначение кадастрового номера земельного участка
- Горноуральский городской округ** - обозначение муниципального образования

Масштаб 1:7500

Схема расположения границ публичного сервитута




Используемые условные знаки и обозначения:

-  - обозначение границы кадастрового квартала
-  - обозначение границы земельного участка
-  - обозначение линии электропередачи
-  - обозначение границы сельского поселения (населенного пункта)

-  - обозначение границы охранной зоны линии электропередачи
-  22 - обозначение характерной точки границы публичного сервитута
-  - обозначение границы публичного сервитута
- 66:00:0000000 - обозначение номера кадастрового квартала
- :19 - обозначение кадастрового номера земельного участка
- Горноуральский городской округ - обозначение муниципального образования

Масштаб 1:7500

Схема расположения границ публичного сервитута

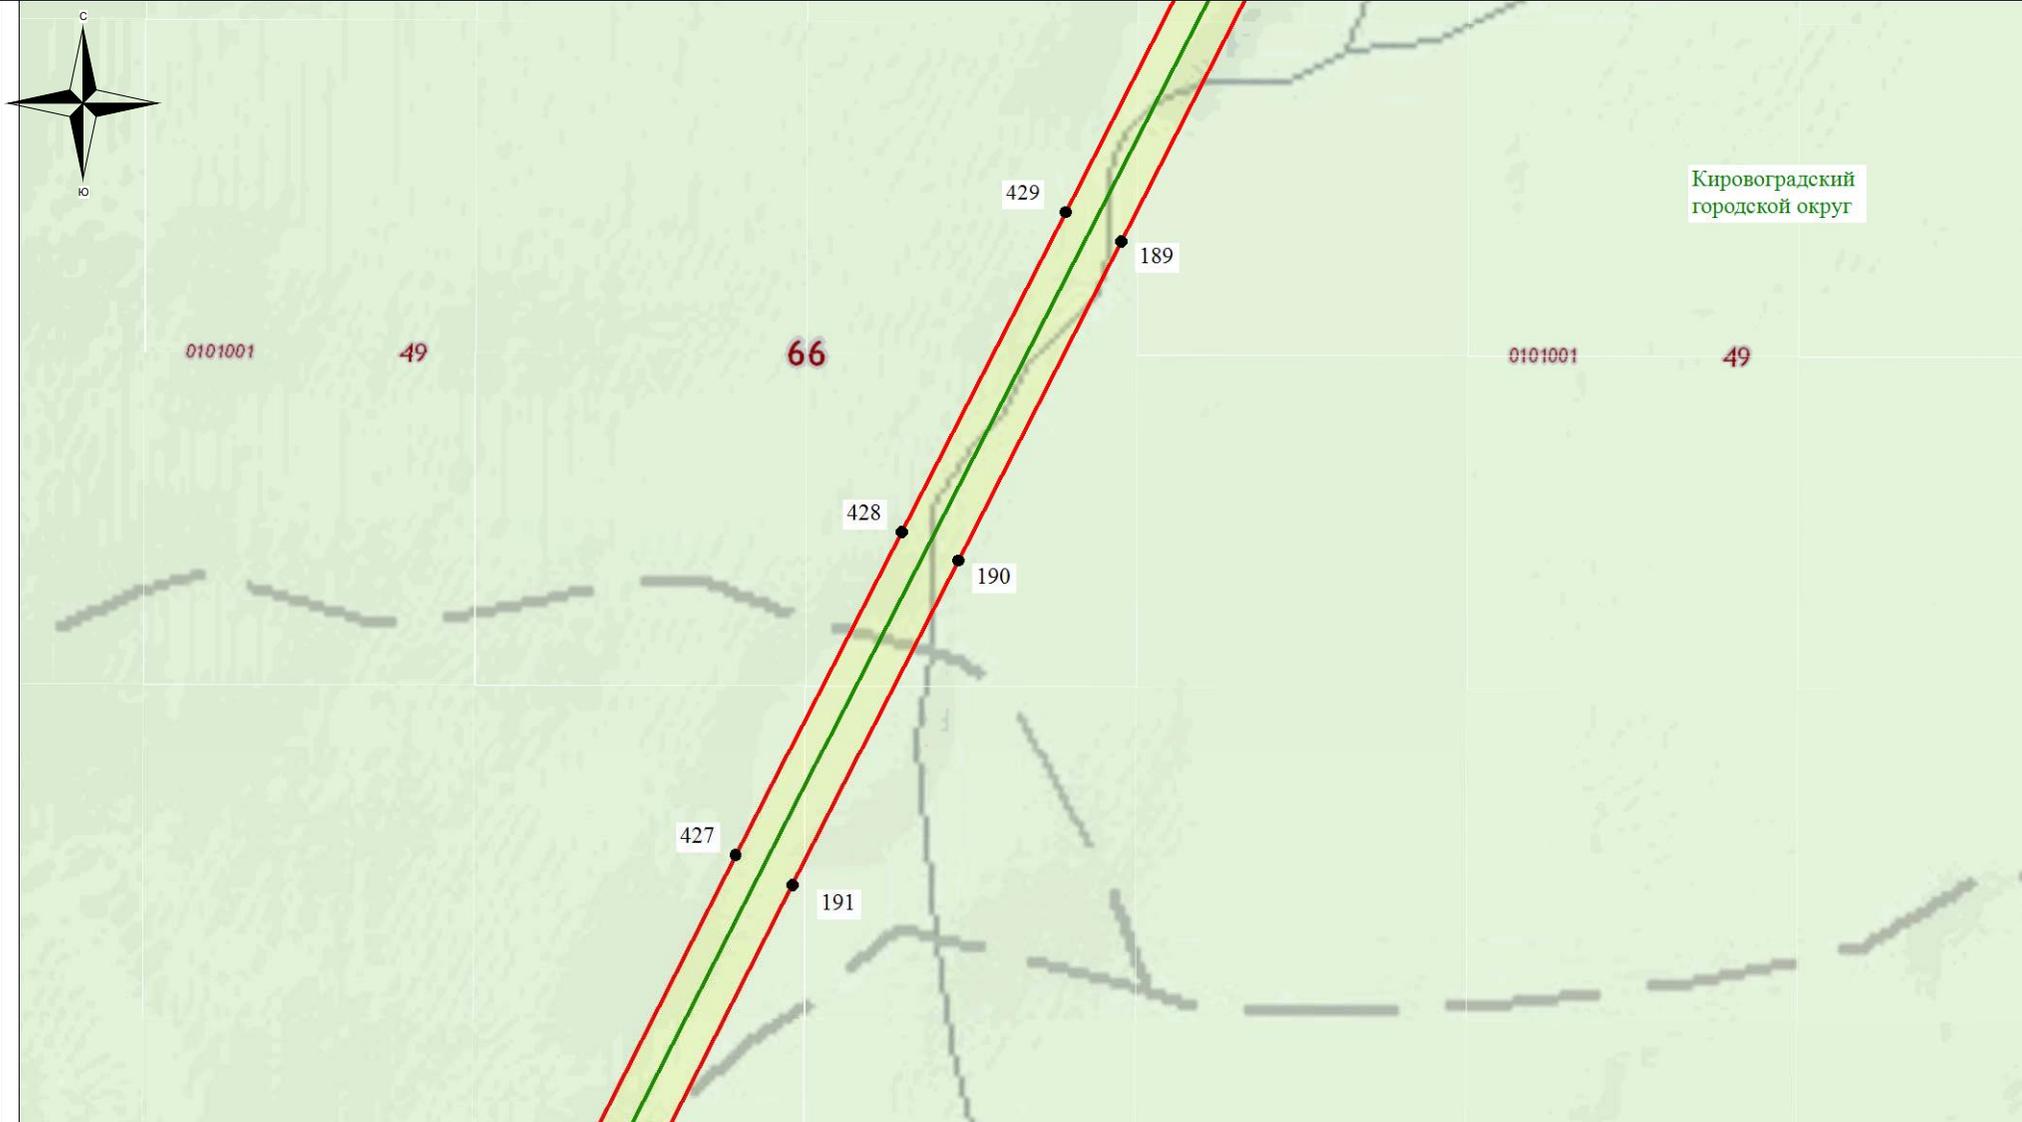

Кировоградский
городской округ


Используемые условные знаки и обозначения:

-  - обозначение границы кадастрового квартала
-  - обозначение границы земельного участка
-  - обозначение линии электропередачи
-  - обозначение границы сельского поселения (населенного пункта)

-  - обозначение границы охранной зоны линии электропередачи
-  - обозначение характерной точки границы публичного сервитута
-  - обозначение границы публичного сервитута
- 66:00:0000000** - обозначение номера кадастрового квартала
- :19** - обозначение кадастрового номера земельного участка
- Горноуральский городской округ** - обозначение муниципального образования

Масштаб 1:7500

Схема расположения границ публичного сервитута

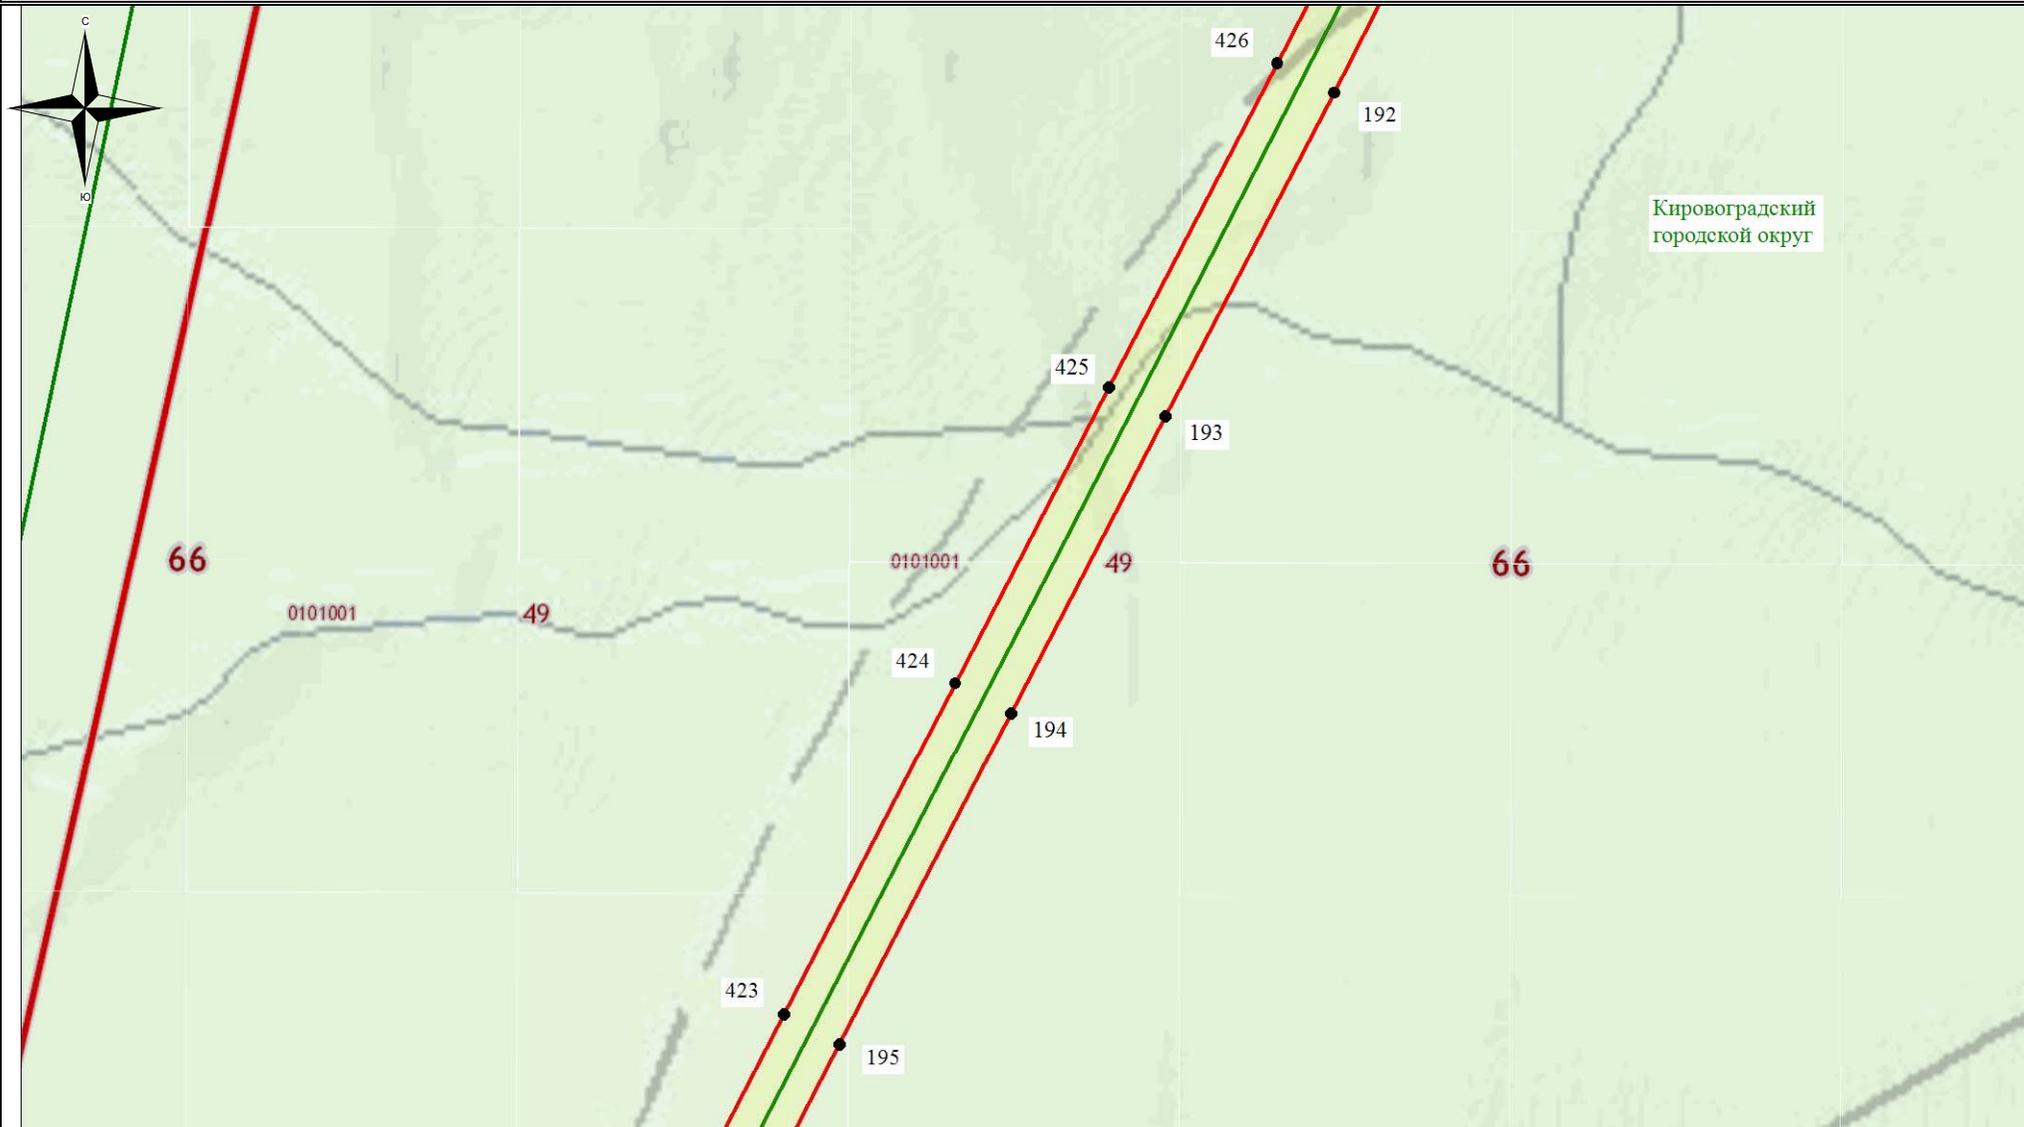


Используемые условные знаки и обозначения:

- - обозначение границы кадастрового квартала
- обозначение границы земельного участка
- - обозначение линии электропередачи
- - обозначение границы сельского поселения (населенного пункта)

- обозначение границы охранной зоны линии электропередачи
- 22 - обозначение характерной точки границы публичного сервитута
- - обозначение границы публичного сервитута
- 66:00:0000000 - обозначение номера кадастрового квартала
- :19 - обозначение кадастрового номера земельного участка
- Кировоградский городской округ - обозначение муниципального образования

Масштаб 1:7500

Схема расположения границ публичного сервитута

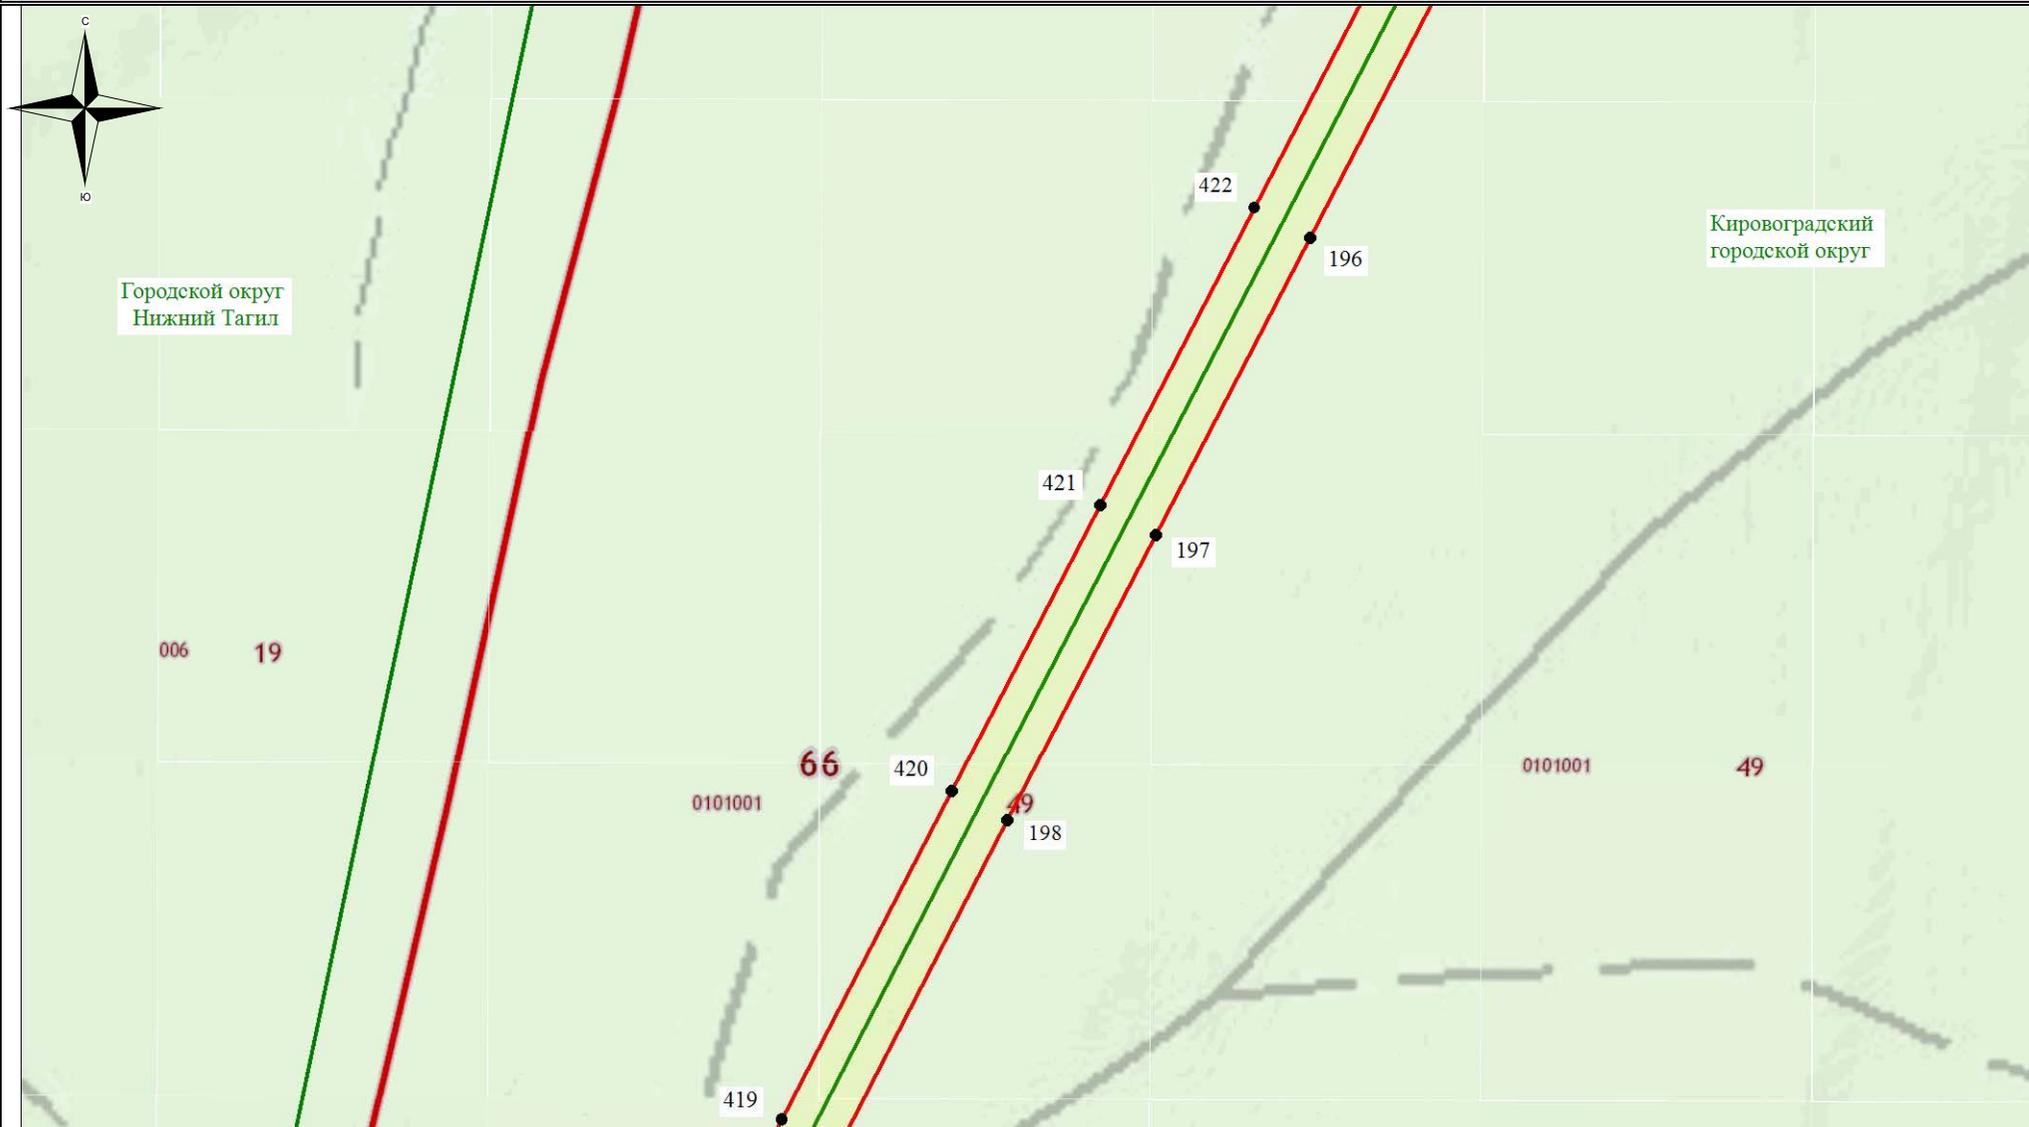


Используемые условные знаки и обозначения:

-  - обозначение границы кадастрового квартала
-  - обозначение границы земельного участка
-  - обозначение линии электропередачи
-  - обозначение границы сельского поселения (населенного пункта)

-  - обозначение границы охранной зоны линии электропередачи
-  22 - обозначение характерной точки границы публичного сервитута
-  - обозначение границы публичного сервитута
- 66:00:0000000** - обозначение номера кадастрового квартала
- :19** - обозначение кадастрового номера земельного участка
- Горноуральский городской округ** - обозначение муниципального образования

Масштаб 1:7500

Схема расположения границ публичного сервитута

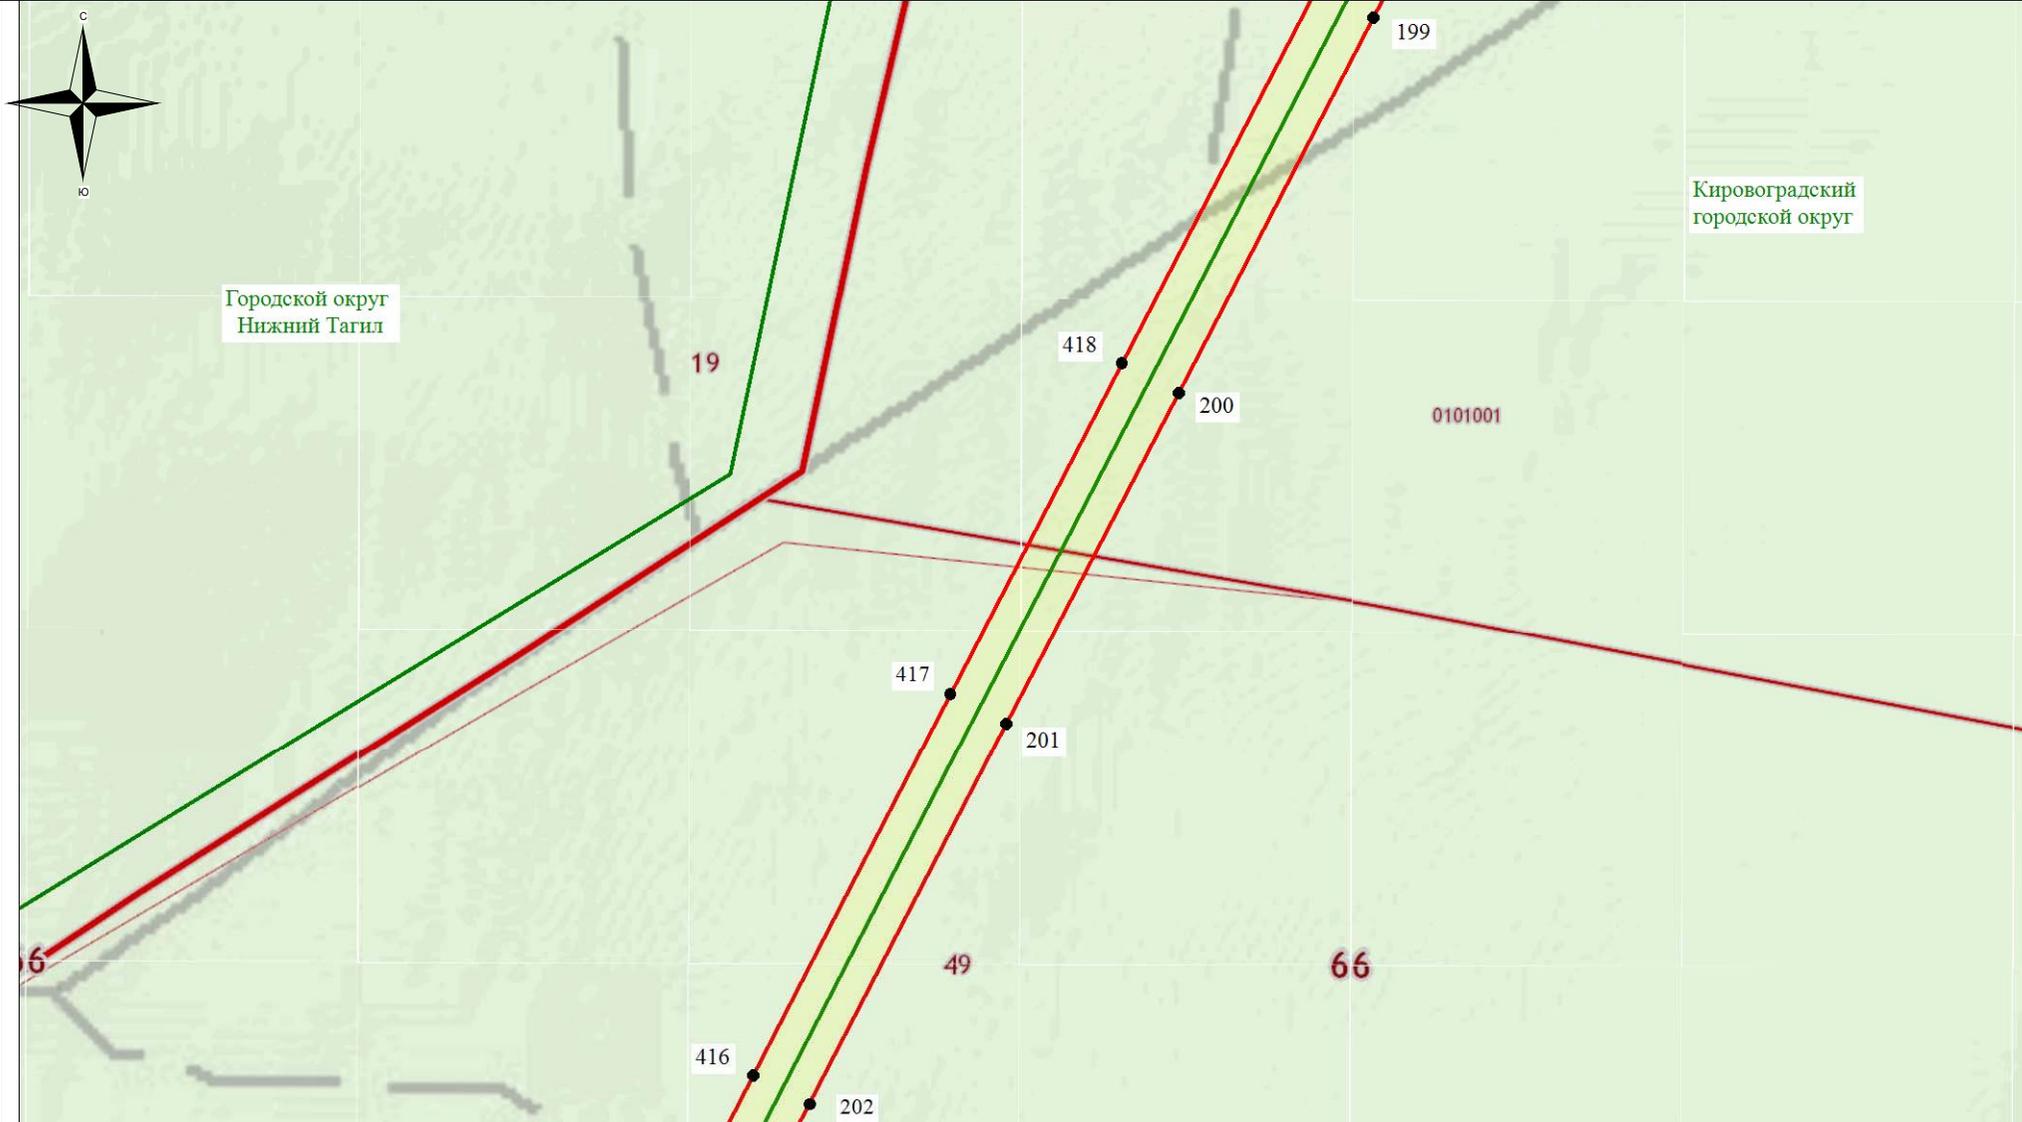


Используемые условные знаки и обозначения:

-  - обозначение границы кадастрового квартала
-  - обозначение границы земельного участка
-  - обозначение линии электропередачи
-  - обозначение границы сельского поселения (населенного пункта)

-  - обозначение границы охранной зоны линии электропередачи
-  22 - обозначение характерной точки границы публичного сервитута
-  - обозначение границы публичного сервитута
- 66:00:0000000** - обозначение номера кадастрового квартала
- :19** - обозначение кадастрового номера земельного участка
- Горноуральский городской округ** - обозначение муниципального образования

Масштаб 1:7500

Схема расположения границ публичного сервитута

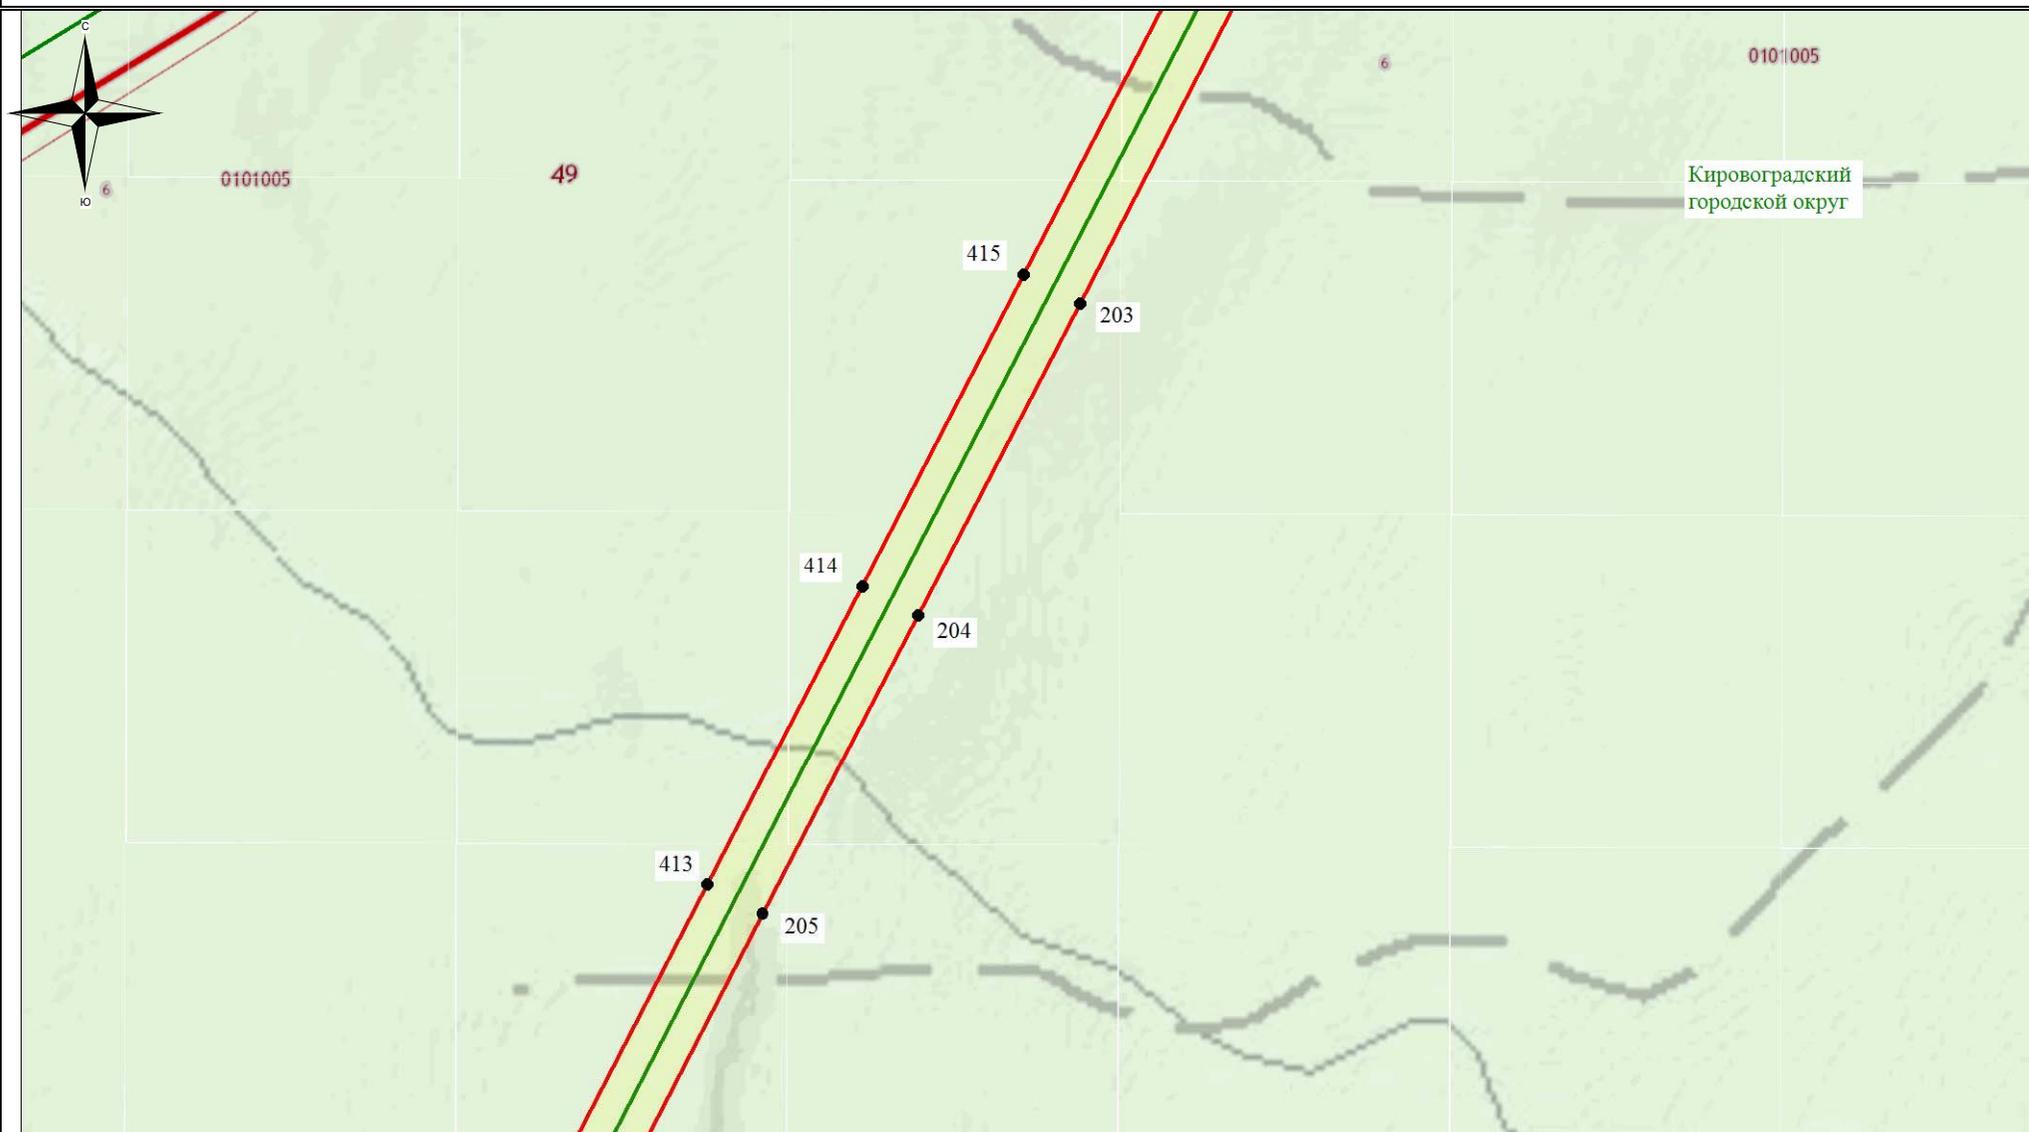


Используемые условные знаки и обозначения:

-  - обозначение границы кадастрового квартала
-  - обозначение границы земельного участка
-  - обозначение линии электропередачи
-  - обозначение границы сельского поселения (населенного пункта)

-  - обозначение границы охранной зоны линии электропередачи
-  22 - обозначение характерной точки границы публичного сервитута
-  - обозначение границы публичного сервитута
- 66:00:000000** - обозначение номера кадастрового квартала
- :19** - обозначение кадастрового номера земельного участка
- Горноуральский городской округ** - обозначение муниципального образования

Масштаб 1:7500

Схема расположения границ публичного сервитута

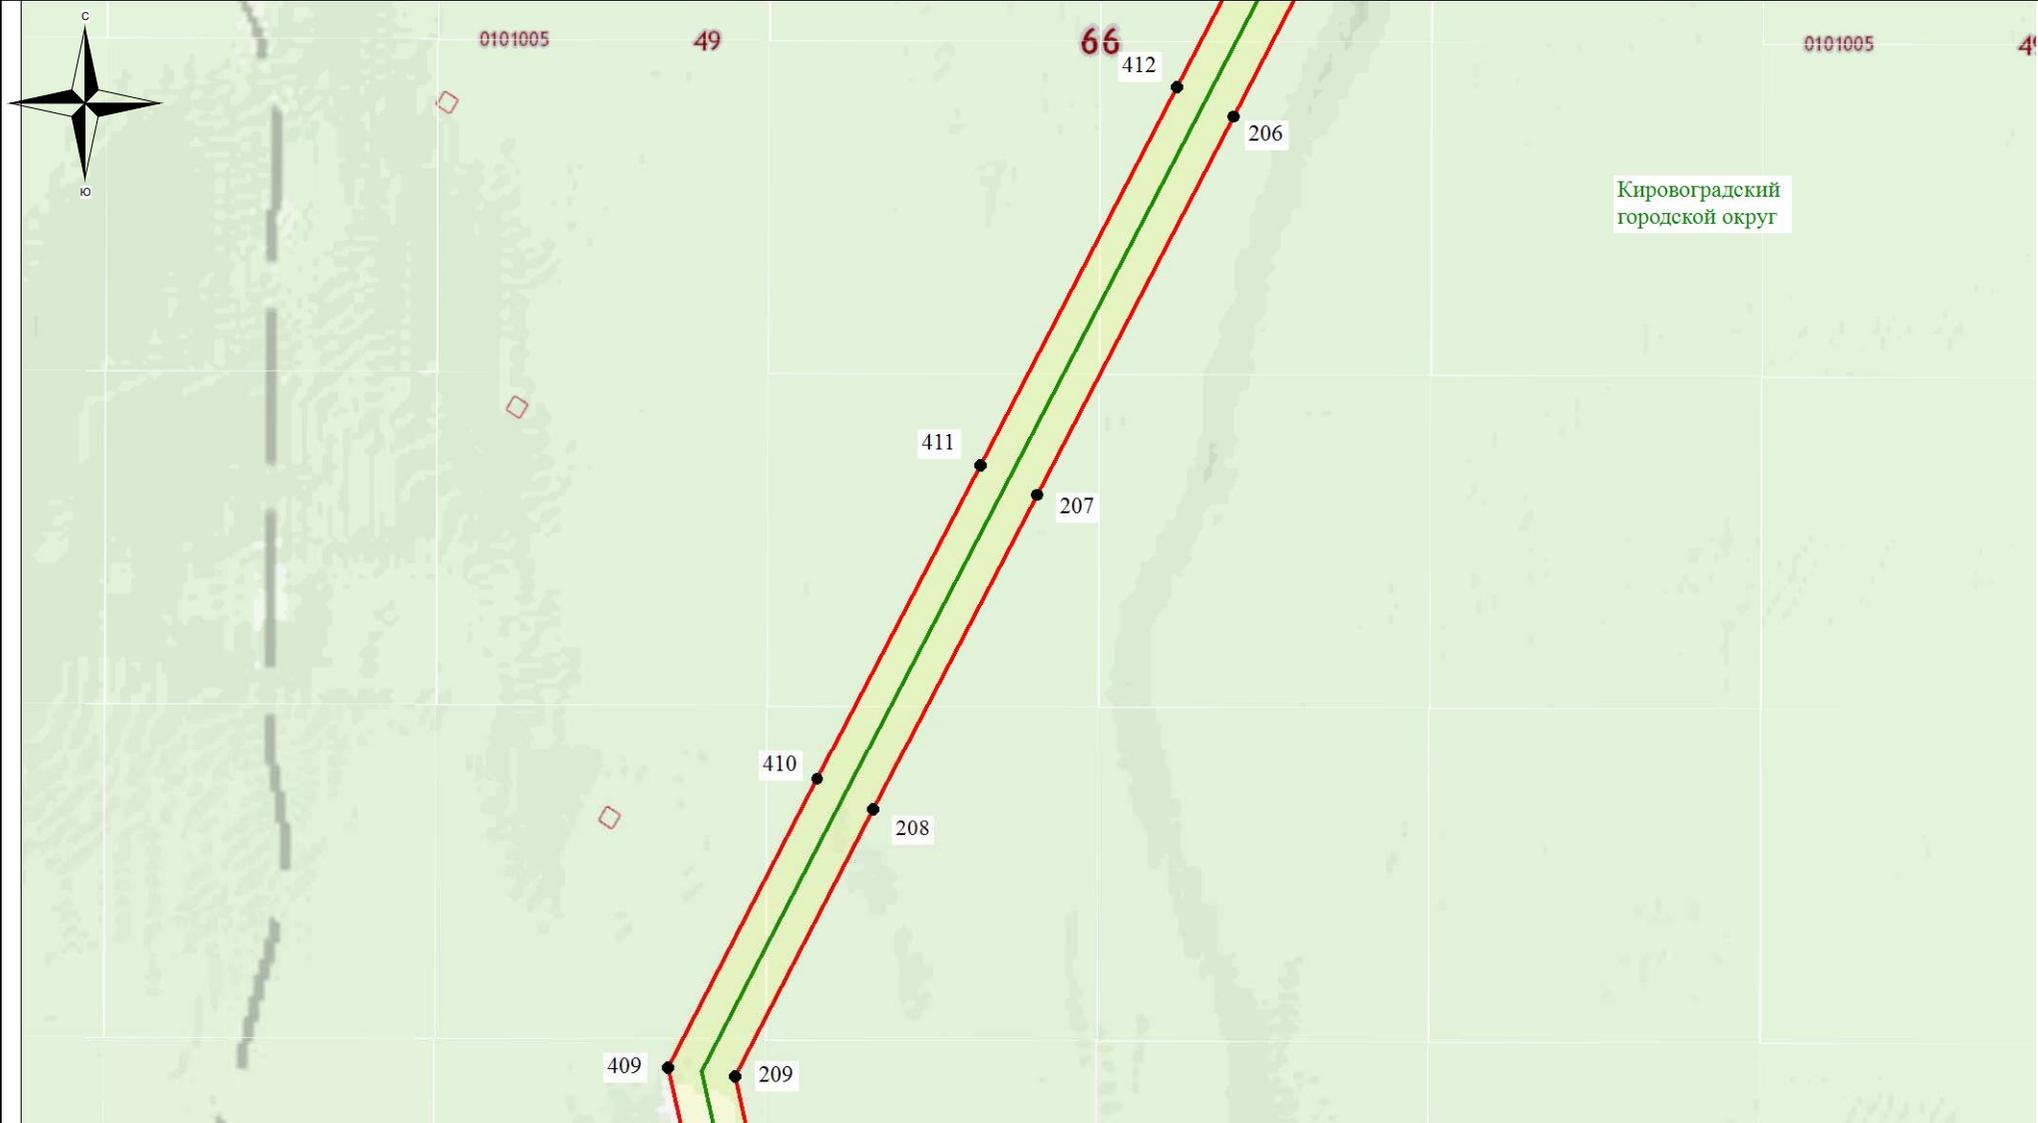


Используемые условные знаки и обозначения:

- - обозначение границы кадастрового квартала
- обозначение границы земельного участка
- - обозначение линии электропередачи
- - обозначение границы сельского поселения (населенного пункта)

- обозначение границы охранной зоны линии электропередачи
- 22 - обозначение характерной точки границы публичного сервитута
- - обозначение границы публичного сервитута
- 66:00:0000000 - обозначение номера кадастрового квартала
- :19 - обозначение кадастрового номера земельного участка
- Кировоградский городской округ - обозначение муниципального образования

Масштаб 1:7500

Схема расположения границ публичного сервитута

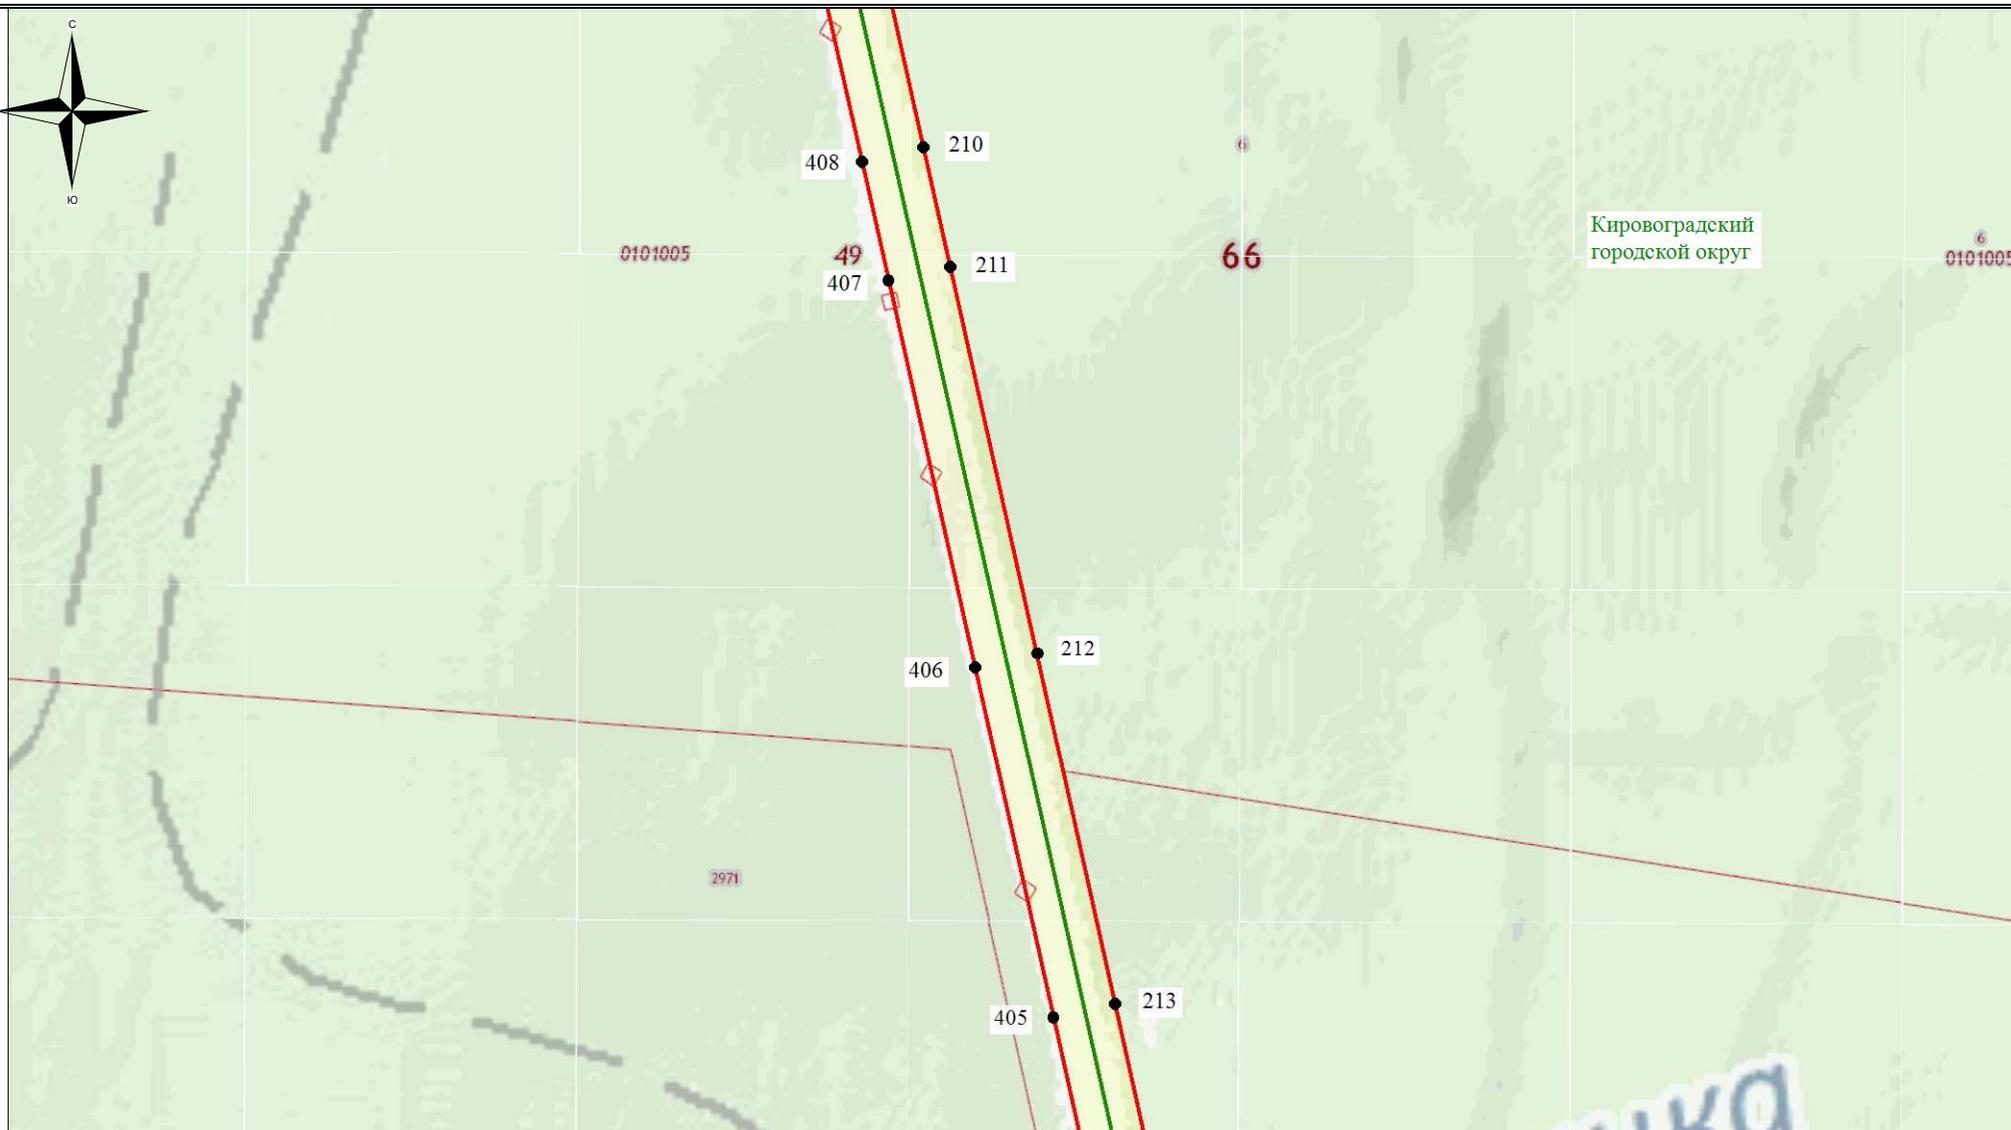

Используемые условные знаки и обозначения:

-  - обозначение границы кадастрового квартала
-  - обозначение границы земельного участка
-  - обозначение линии электропередачи
-  - обозначение границы сельского поселения (населенного пункта)

-  - обозначение границы охранной зоны линии электропередачи
-  22 - обозначение характерной точки границы публичного сервитута
-  - обозначение границы публичного сервитута
- 66:00:0000000 - обозначение номера кадастрового квартала
- :19 - обозначение кадастрового номера земельного участка
- Горноуральский городской округ - обозначение муниципального образования

Масштаб 1:7500

Схема расположения границ публичного сервитута



Используемые условные знаки и обозначения:

- - обозначение границы кадастрового квартала
- обозначение границы земельного участка
- - обозначение линии электропередачи
- - обозначение границы сельского поселения (населенного пункта)

- обозначение границы охранной зоны линии электропередачи
- 22 - обозначение характерной точки границы публичного сервитута
- - обозначение границы публичного сервитута
- 66:00:0000000 - обозначение номера кадастрового квартала
- :19 - обозначение кадастрового номера земельного участка
- Горноуральский городской округ - обозначение муниципального образования

Масштаб 1:7500

Схема расположения границ публичного сервитута




Используемые условные знаки и обозначения:

- - обозначение границы кадастрового квартала
- обозначение границы земельного участка
- - обозначение линии электропередачи
- - обозначение границы сельского поселения (населенного пункта)

- обозначение границы охранной зоны линии электропередачи
- 22 - обозначение характерной точки границы публичного сервитута
- - обозначение границы публичного сервитута
- 66:00:0000000 - обозначение номера кадастрового квартала
- :19 - обозначение кадастрового номера земельного участка
- **Горноуральский городской округ** - обозначение муниципального образования

Масштаб 1:7500

Схема расположения границ публичного сервитута

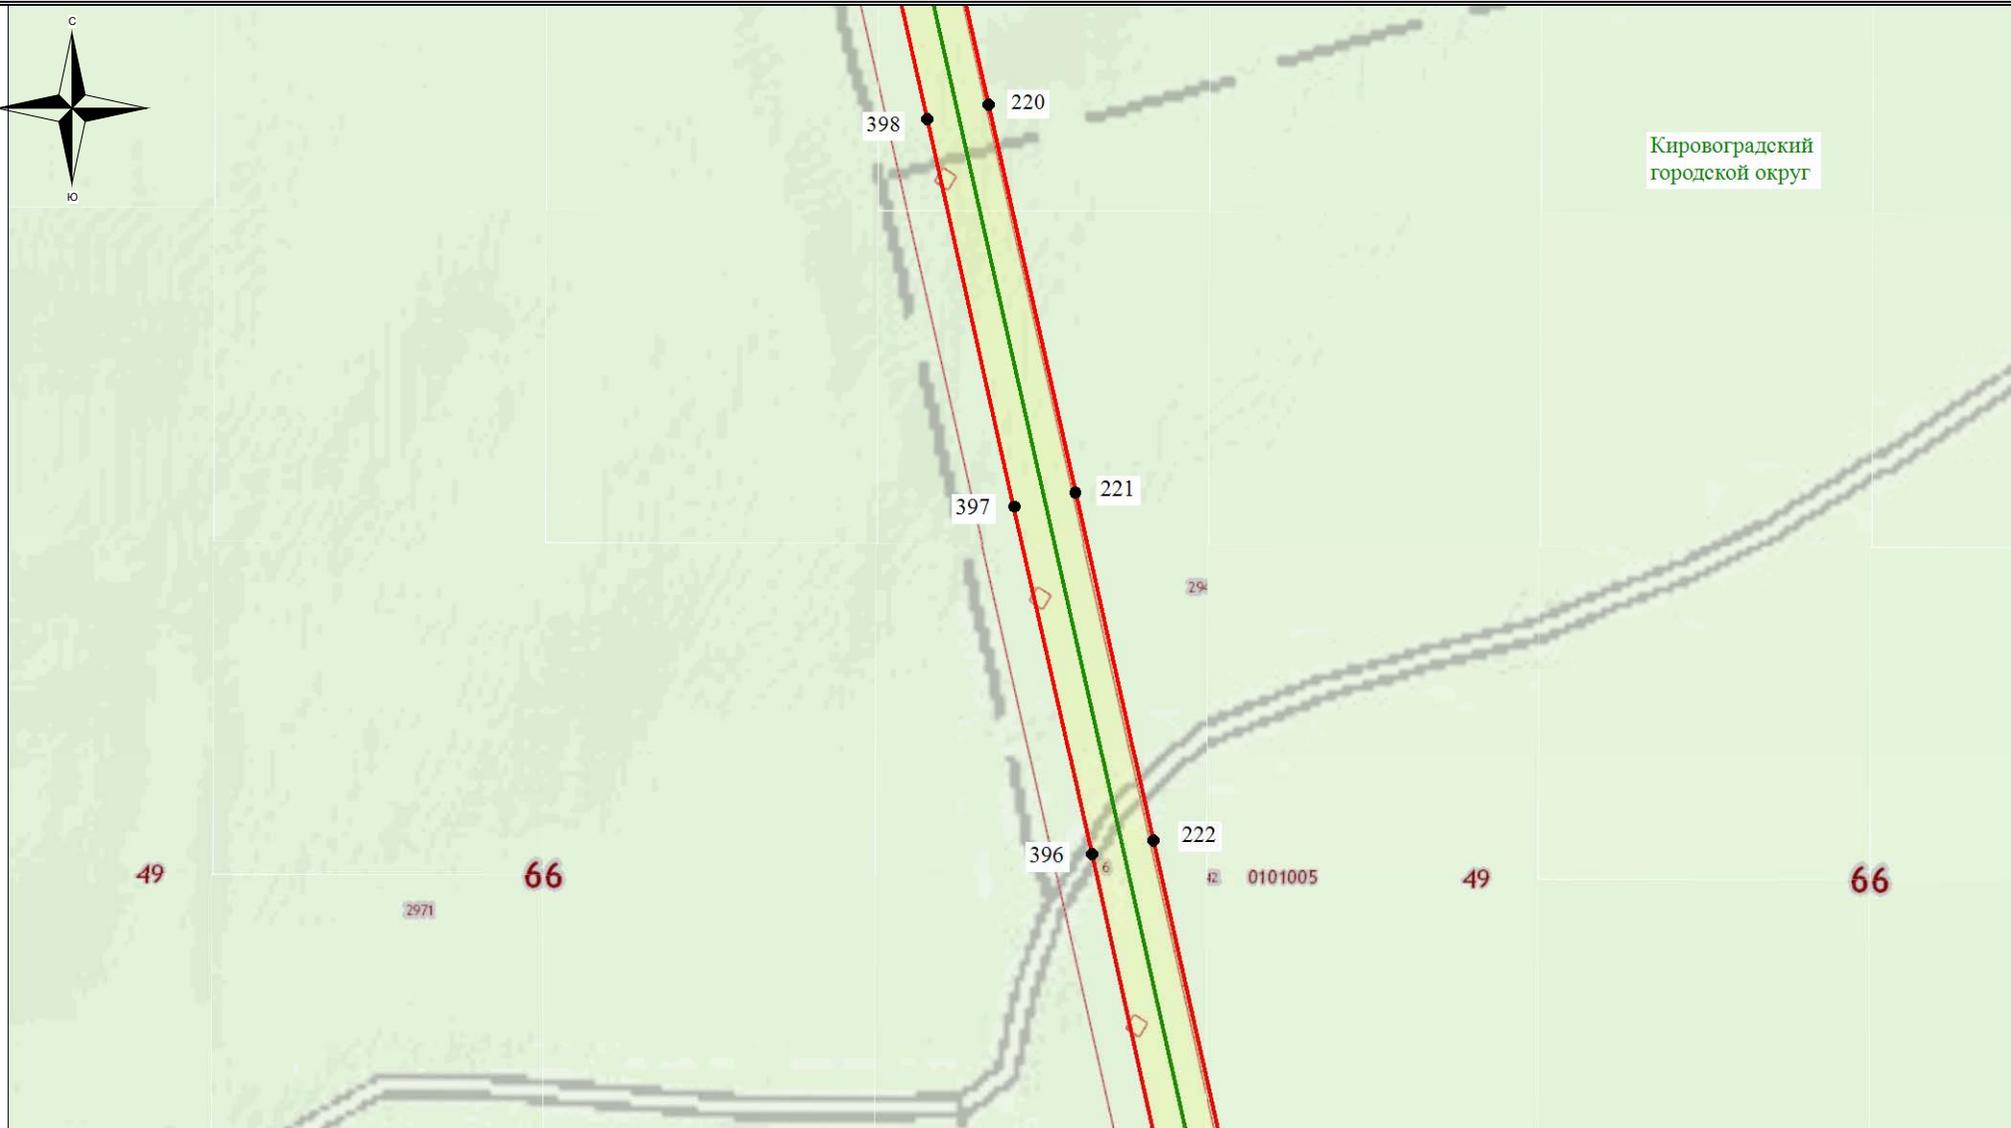


Используемые условные знаки и обозначения:

-  - обозначение границы кадастрового квартала
-  - обозначение границы земельного участка
-  - обозначение линии электропередачи
-  - обозначение границы сельского поселения (населенного пункта)

-  - обозначение границы охранной зоны линии электропередачи
-  22 - обозначение характерной точки границы публичного сервитута
-  - обозначение границы публичного сервитута
- 66:00:0000000 - обозначение номера кадастрового квартала
- :19 - обозначение кадастрового номера земельного участка
- Горноуральский городской округ - обозначение муниципального образования

Масштаб 1:7500

Схема расположения границ публичного сервитута

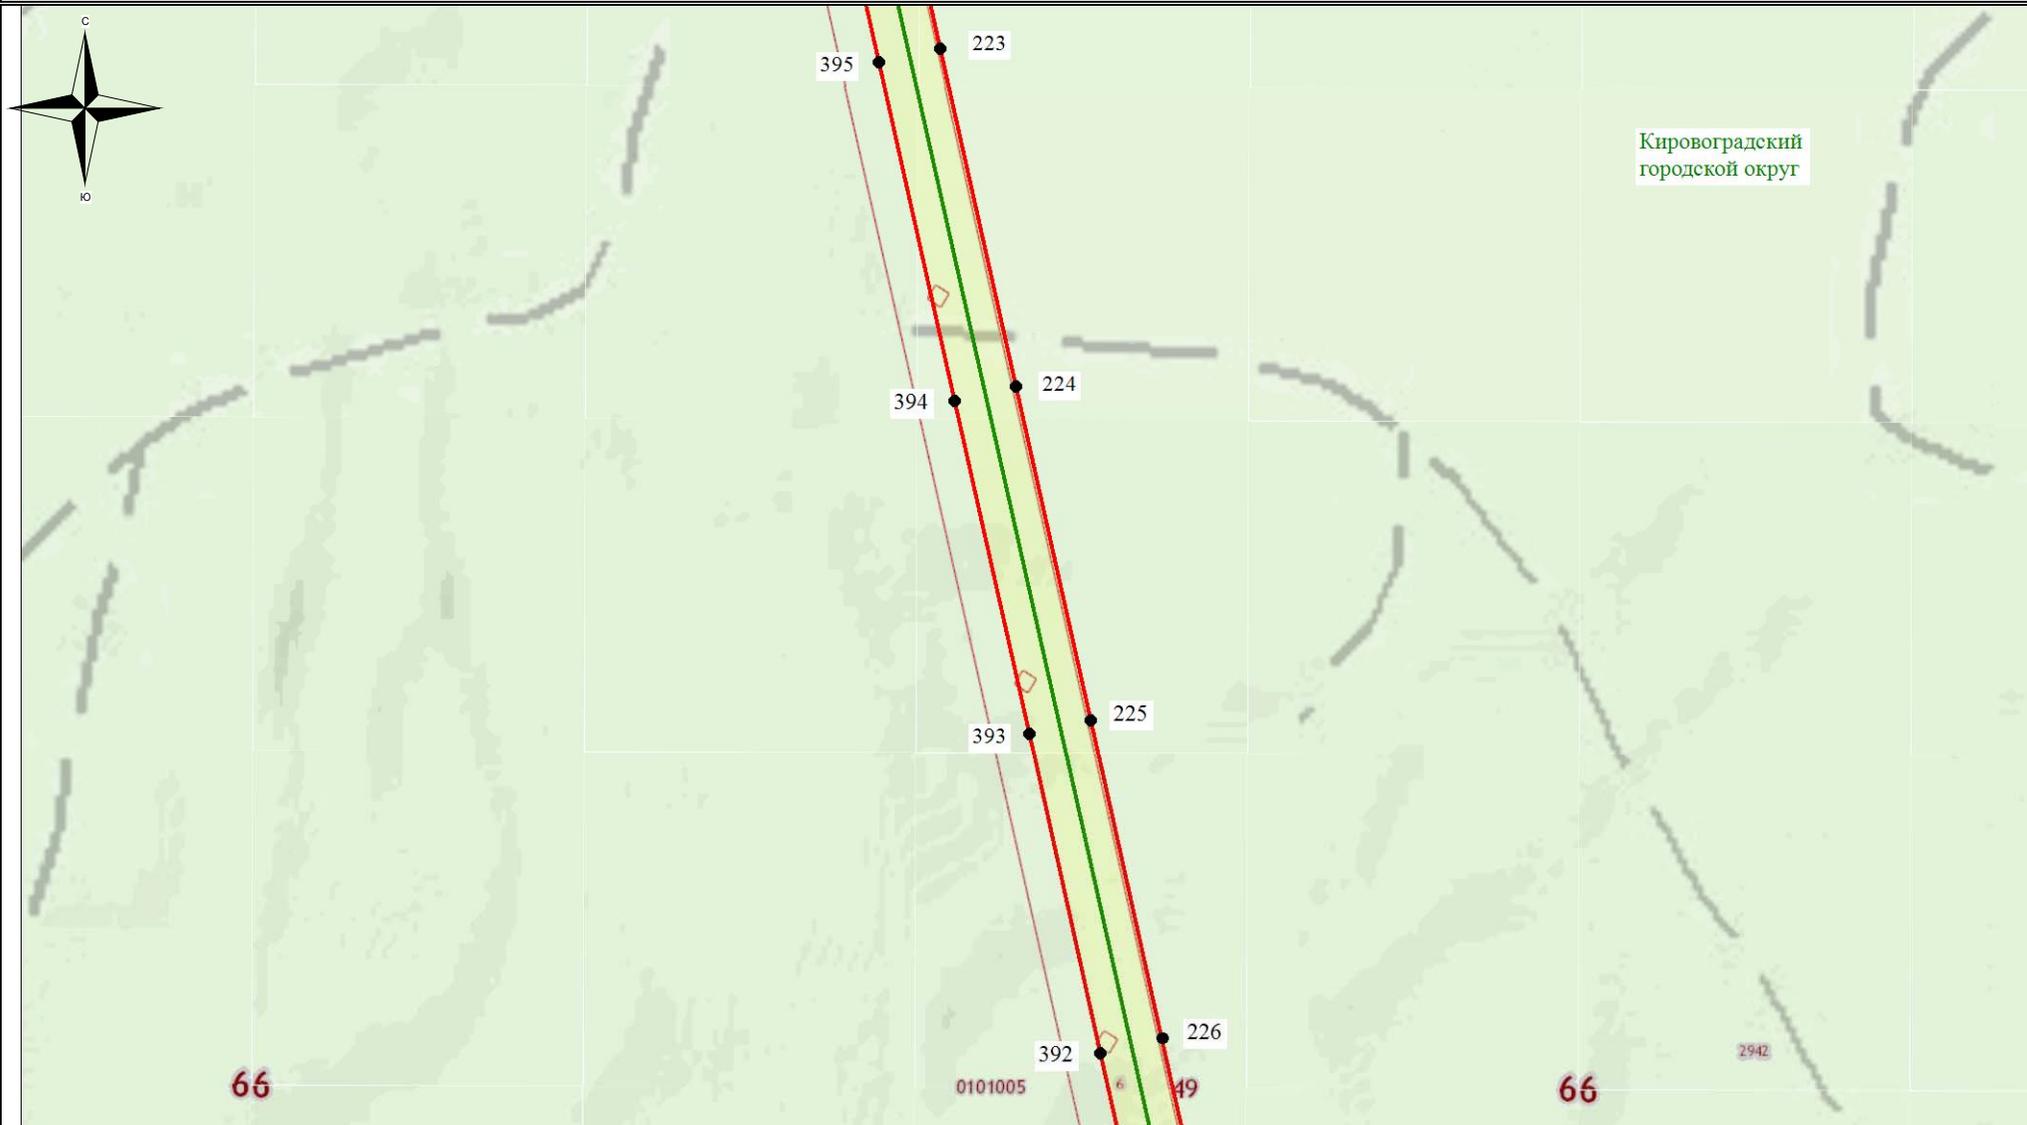


Используемые условные знаки и обозначения:

- - обозначение границы кадастрового квартала
- обозначение границы земельного участка
- - обозначение линии электропередачи
- - обозначение границы сельского поселения (населенного пункта)

- обозначение границы охранной зоны линии электропередачи
- 22 - обозначение характерной точки границы публичного сервитута
- - обозначение границы публичного сервитута
- 66:00:0000000 - обозначение номера кадастрового квартала
- :19 - обозначение кадастрового номера земельного участка
- **Горноуральский городской округ** - обозначение муниципального образования

Масштаб 1:7500

Схема расположения границ публичного сервитута

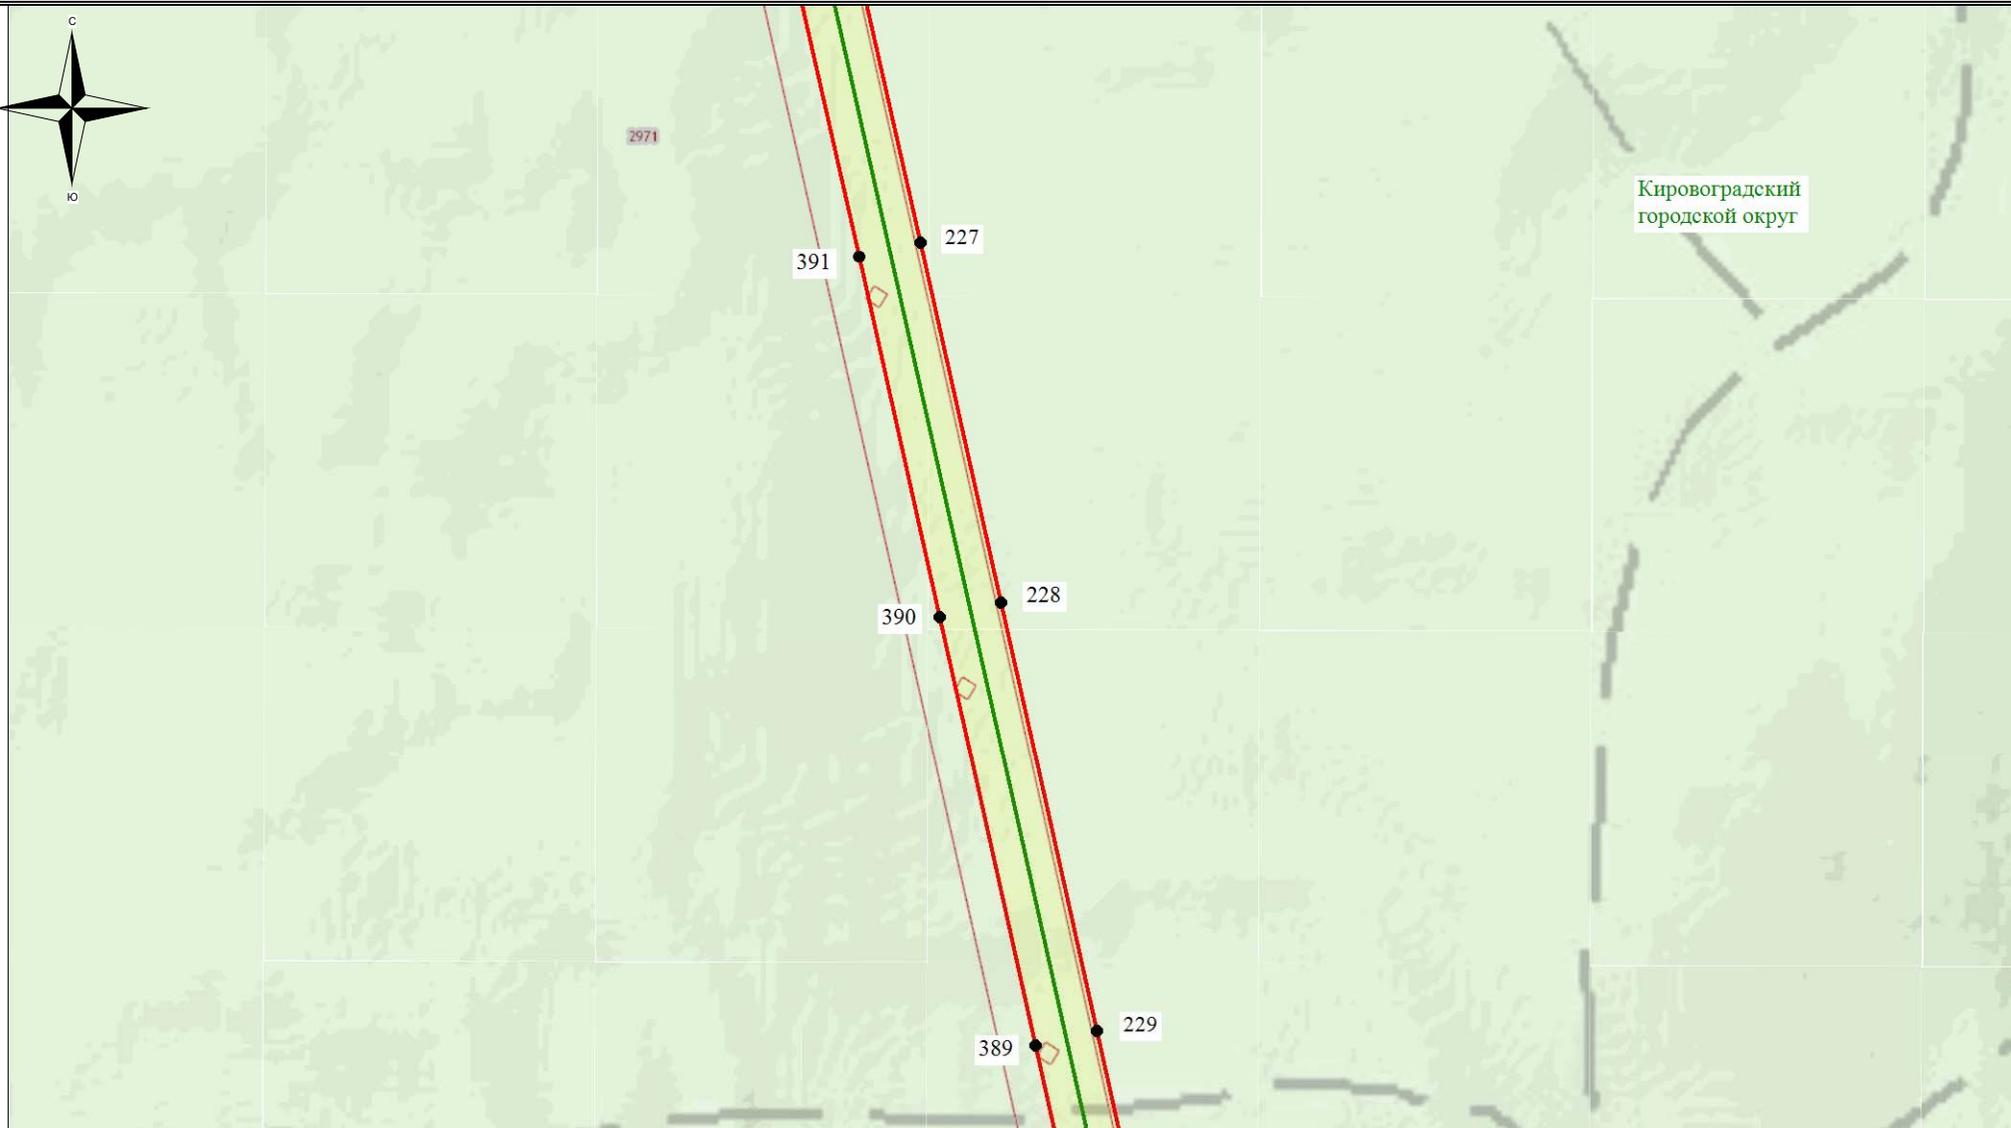


Используемые условные знаки и обозначения:

-  - обозначение границы кадастрового квартала
-  - обозначение границы земельного участка
-  - обозначение линии электропередачи
-  - обозначение границы сельского поселения (населенного пункта)

-  - обозначение границы охранной зоны линии электропередачи
-  22 - обозначение характерной точки границы публичного сервитута
-  - обозначение границы публичного сервитута
- 66:00:0000000 - обозначение номера кадастрового квартала
- :19 - обозначение кадастрового номера земельного участка
- Горноуральский городской округ - обозначение муниципального образования

Масштаб 1:7500

Схема расположения границ публичного сервитута

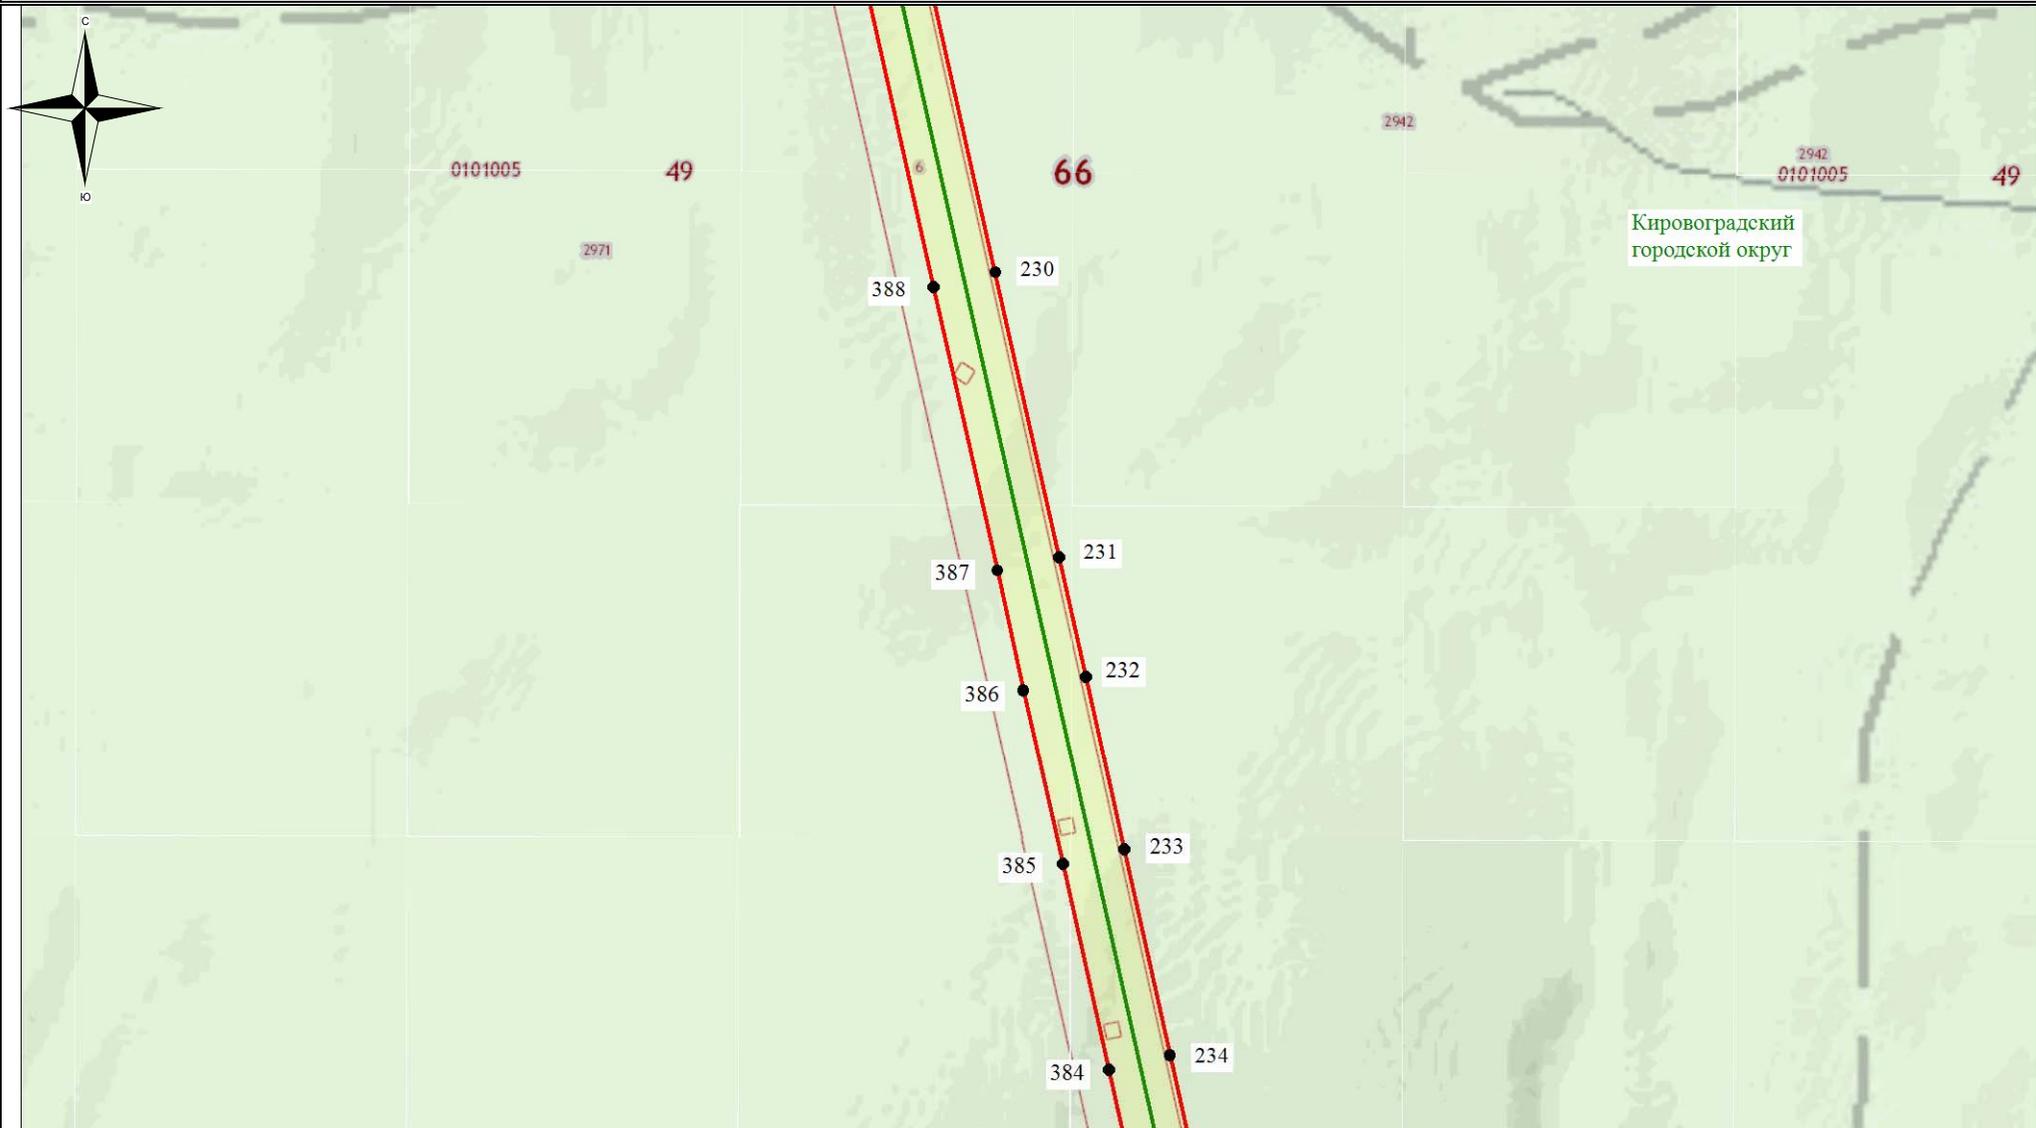


Используемые условные знаки и обозначения:

- - обозначение границы кадастрового квартала
- обозначение границы земельного участка
- - обозначение линии электропередачи
- - обозначение границы сельского поселения (населенного пункта)

- обозначение границы охранной зоны линии электропередачи
- 22 - обозначение характерной точки границы публичного сервитута
- - обозначение границы публичного сервитута
- 66:00:0000000 - обозначение номера кадастрового квартала
- :19 - обозначение кадастрового номера земельного участка
- Кировоградский городской округ - обозначение муниципального образования

Масштаб 1:7500

Схема расположения границ публичного сервитута

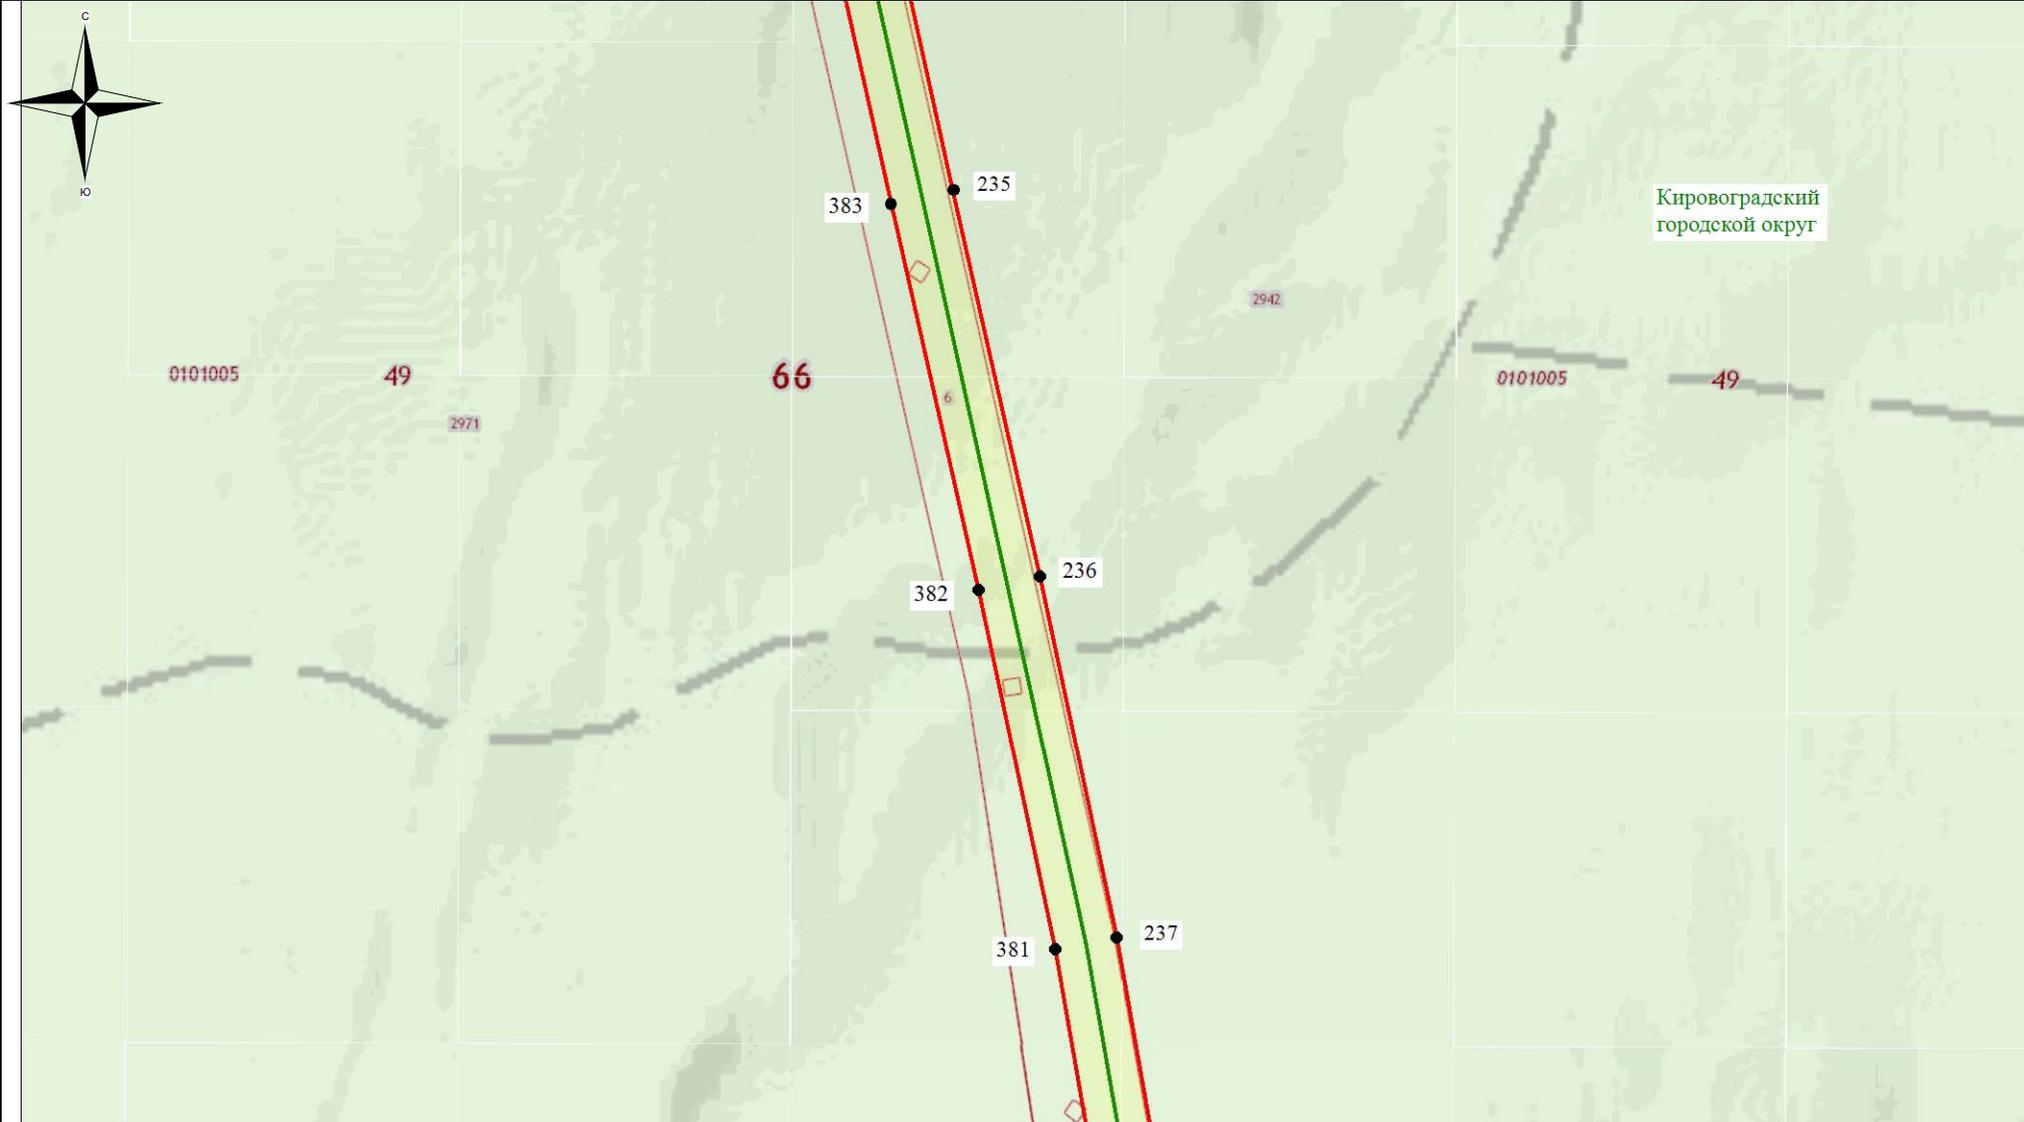


Используемые условные знаки и обозначения:

- - обозначение границы кадастрового квартала
- обозначение границы земельного участка
- - обозначение линии электропередачи
- - обозначение границы сельского поселения (населенного пункта)

- обозначение границы охранной зоны линии электропередачи
- 22 - обозначение характерной точки границы публичного сервитута
- - обозначение границы публичного сервитута
- 66:00:0000000 - обозначение номера кадастрового квартала
- :19 - обозначение кадастрового номера земельного участка
- **Горноуральский городской округ** - обозначение муниципального образования

Масштаб 1:7500

Схема расположения границ публичного сервитута

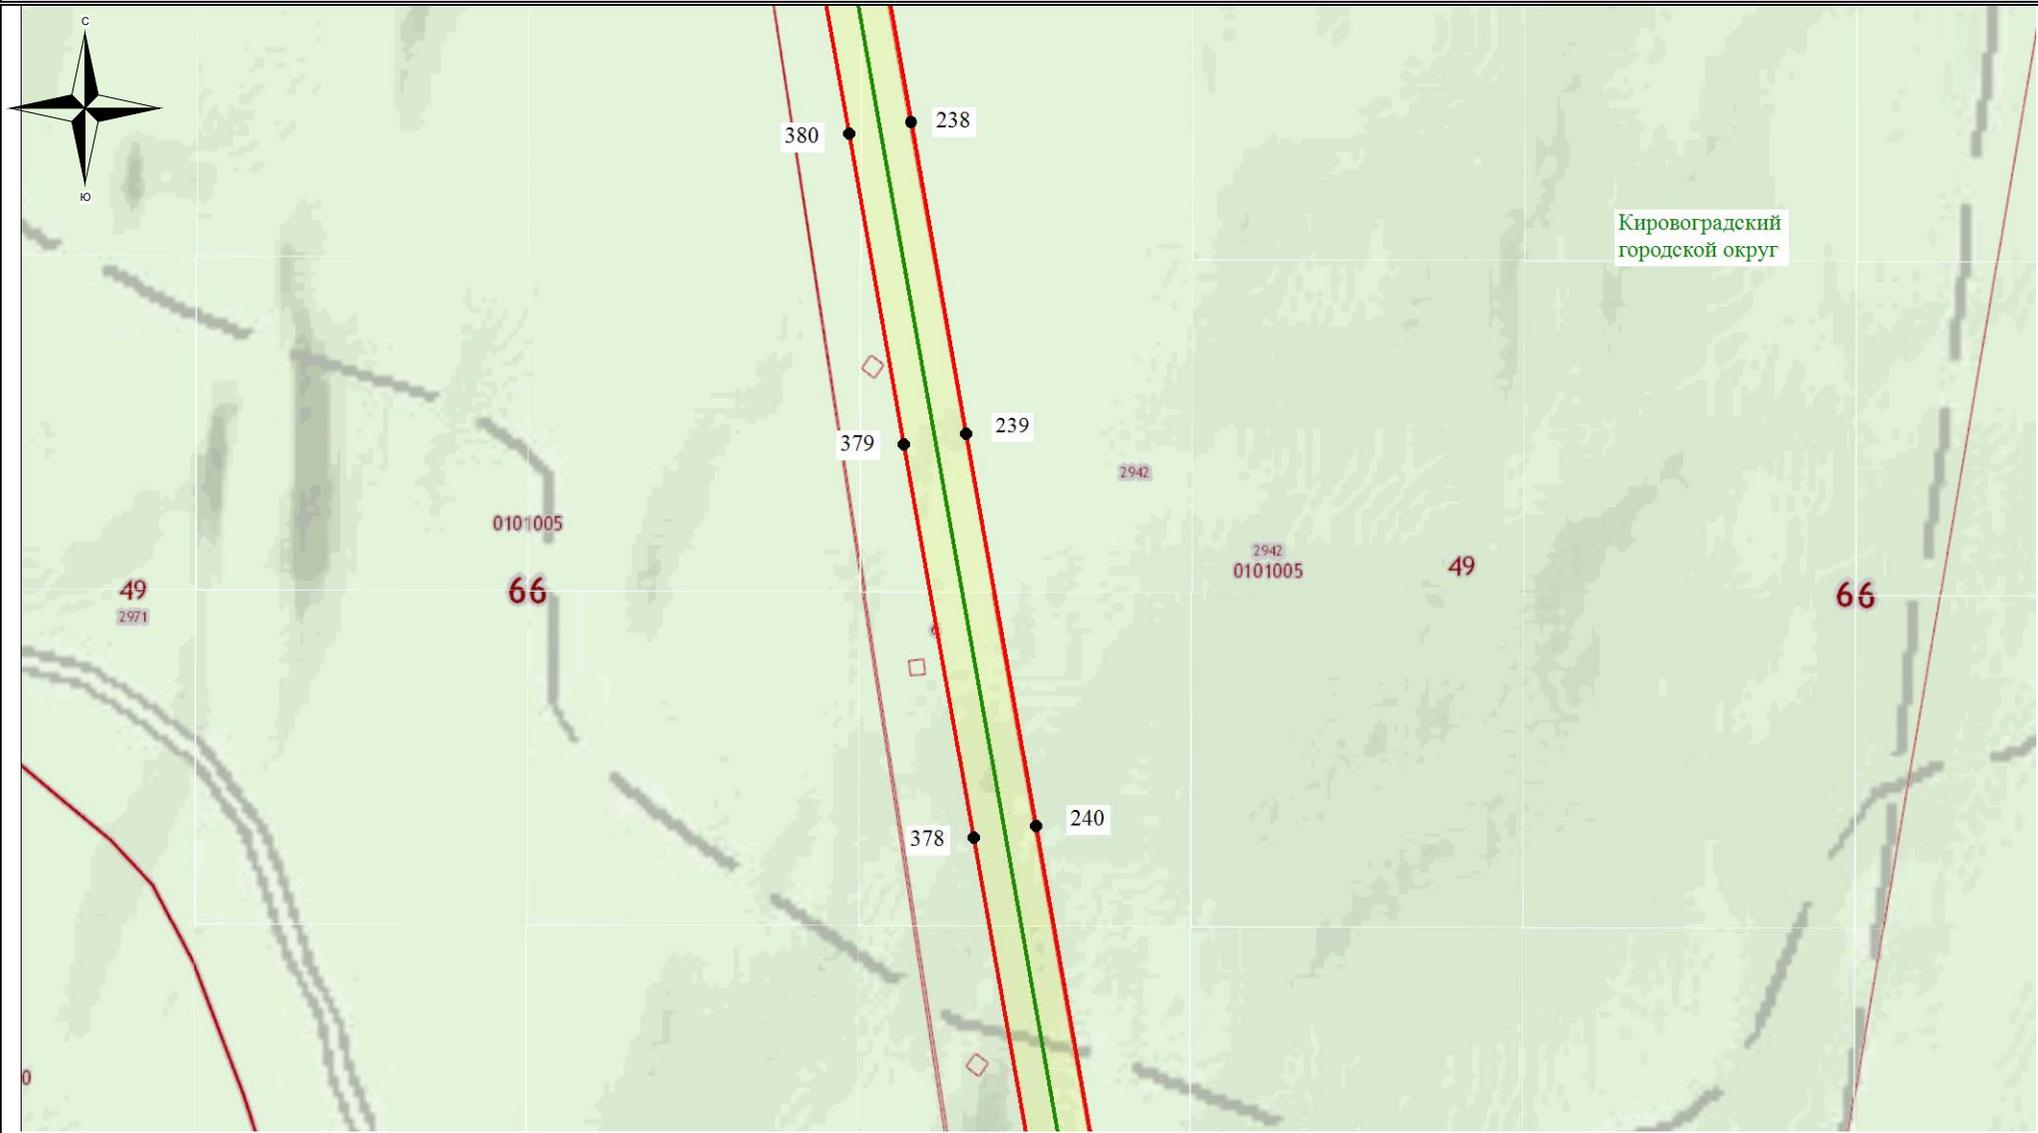


Используемые условные знаки и обозначения:

- - обозначение границы кадастрового квартала
- обозначение границы земельного участка
- - обозначение линии электропередачи
- - обозначение границы сельского поселения (населенного пункта)

- обозначение границы охранной зоны линии электропередачи
- 22 - обозначение характерной точки границы публичного сервитута
- - обозначение границы публичного сервитута
- 66:00:0000000 - обозначение номера кадастрового квартала
- :19 - обозначение кадастрового номера земельного участка
- **Горноуральский городской округ** - обозначение муниципального образования

Масштаб 1:7500

Схема расположения границ публичного сервитута

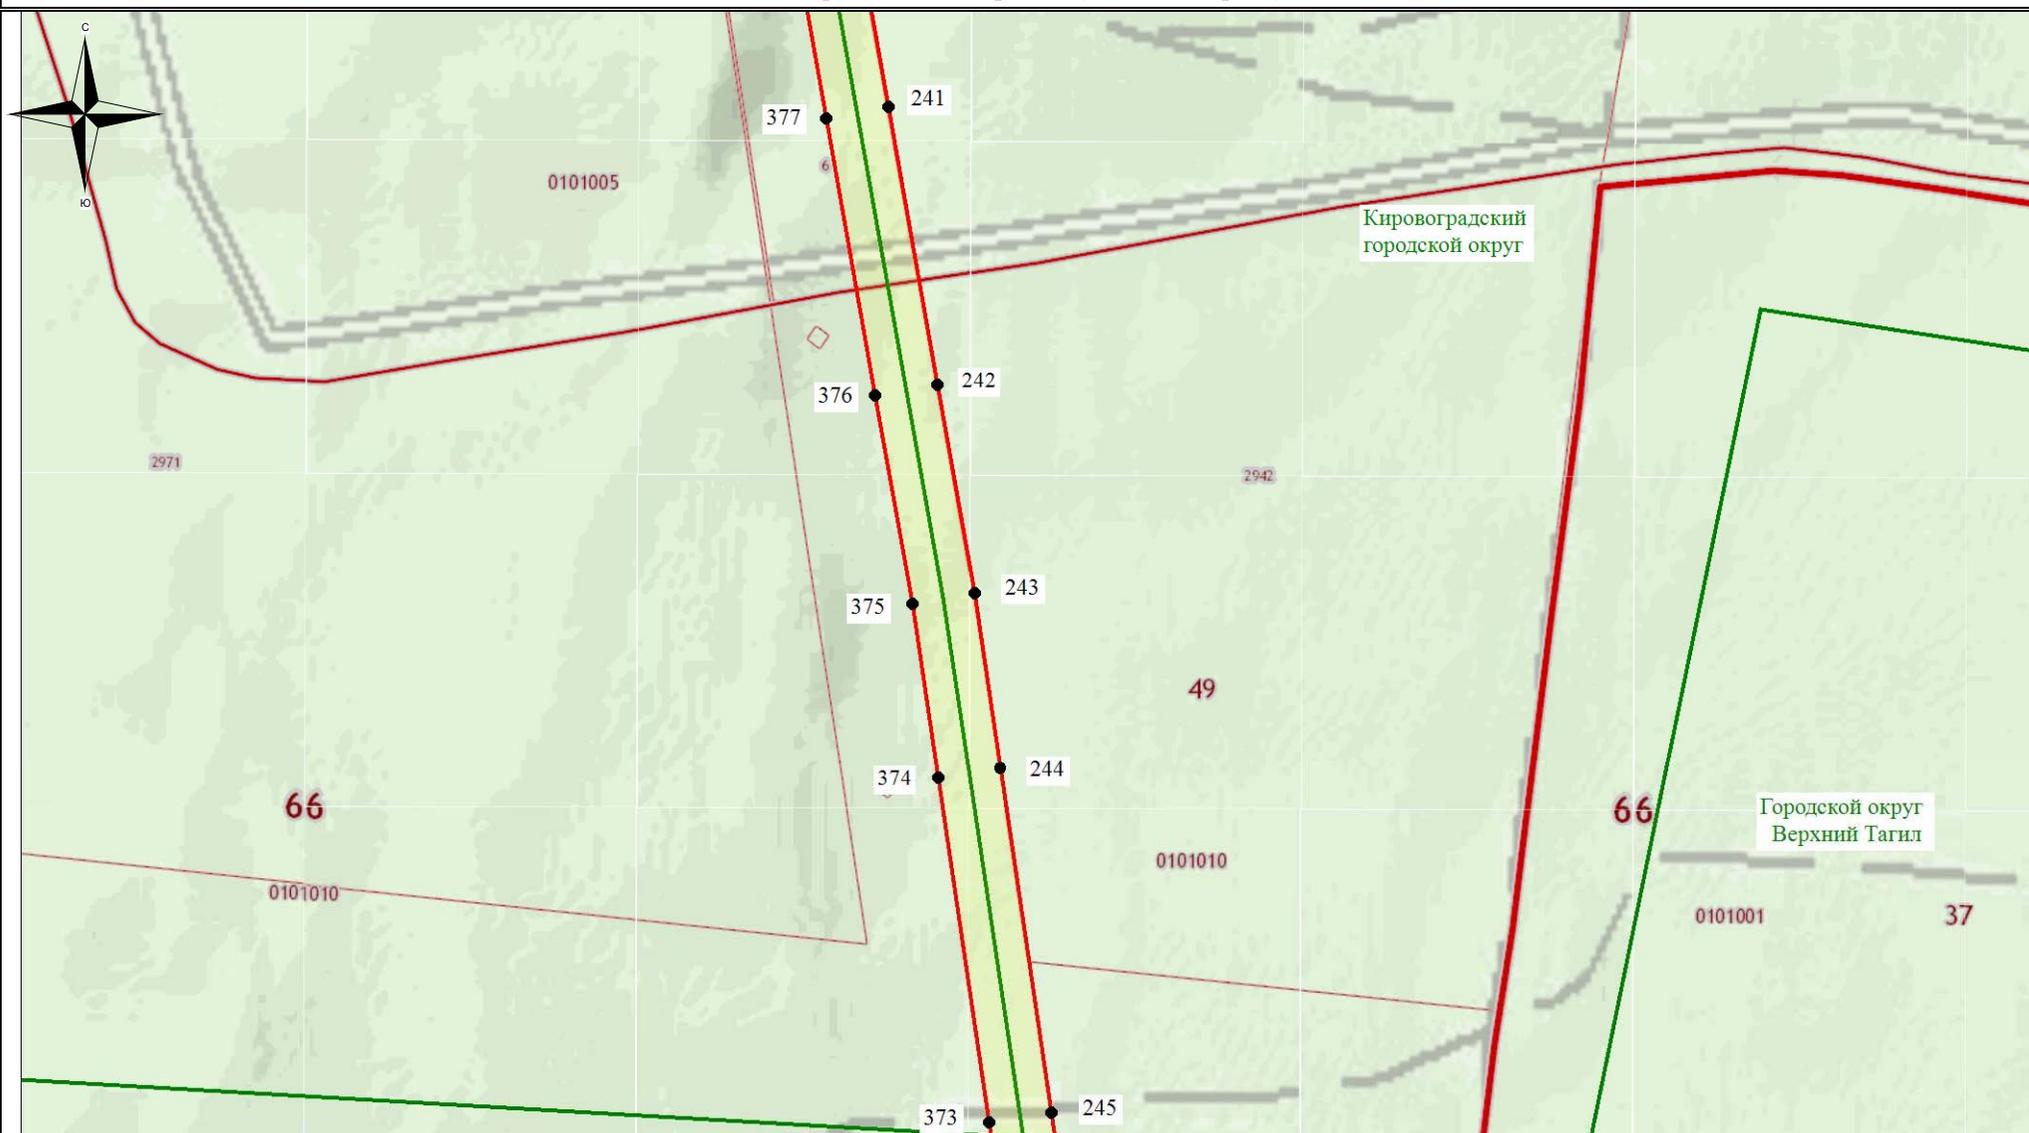


Используемые условные знаки и обозначения:

- - обозначение границы кадастрового квартала
- обозначение границы земельного участка
- - обозначение линии электропередачи
- - обозначение границы сельского поселения (населенного пункта)

- обозначение границы охранной зоны линии электропередачи
- 22 - обозначение характерной точки границы публичного сервитута
- - обозначение границы публичного сервитута
- 66:00:0000000 - обозначение номера кадастрового квартала
- :19 - обозначение кадастрового номера земельного участка
- **Горноуральский городской округ** - обозначение муниципального образования

Масштаб 1:7500

Схема расположения границ публичного сервитута

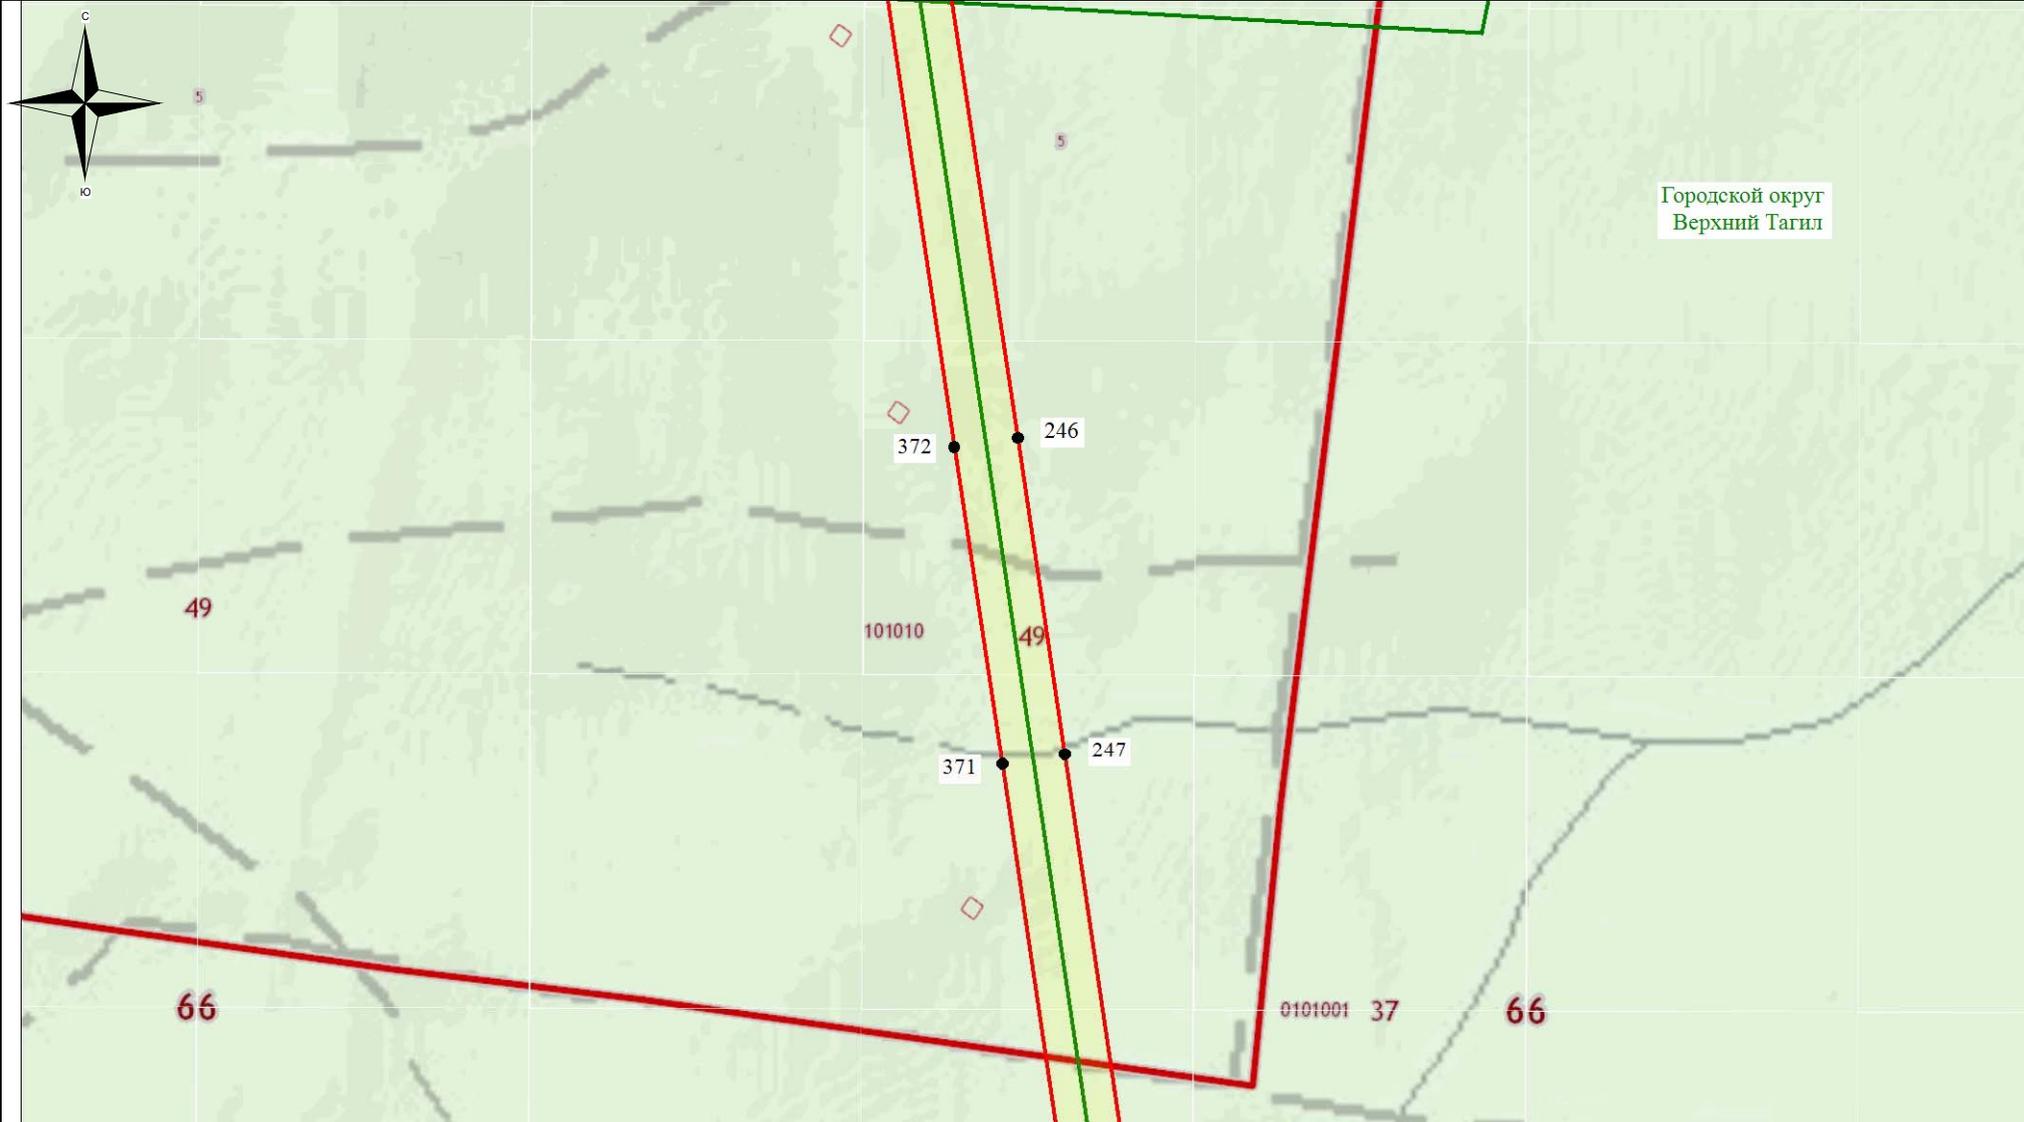


Используемые условные знаки и обозначения:

- - обозначение границы кадастрового квартала
- обозначение границы земельного участка
- - обозначение линии электропередачи
- - обозначение границы сельского поселения (населенного пункта)

- обозначение границы охранной зоны линии электропередачи
- 22 - обозначение характерной точки границы публичного сервитута
- - обозначение границы публичного сервитута
- 66:00:0000000 - обозначение номера кадастрового квартала
- :19 - обозначение кадастрового номера земельного участка
- Горноуральский городской округ - обозначение муниципального образования

Масштаб 1:7500

Схема расположения границ публичного сервитута

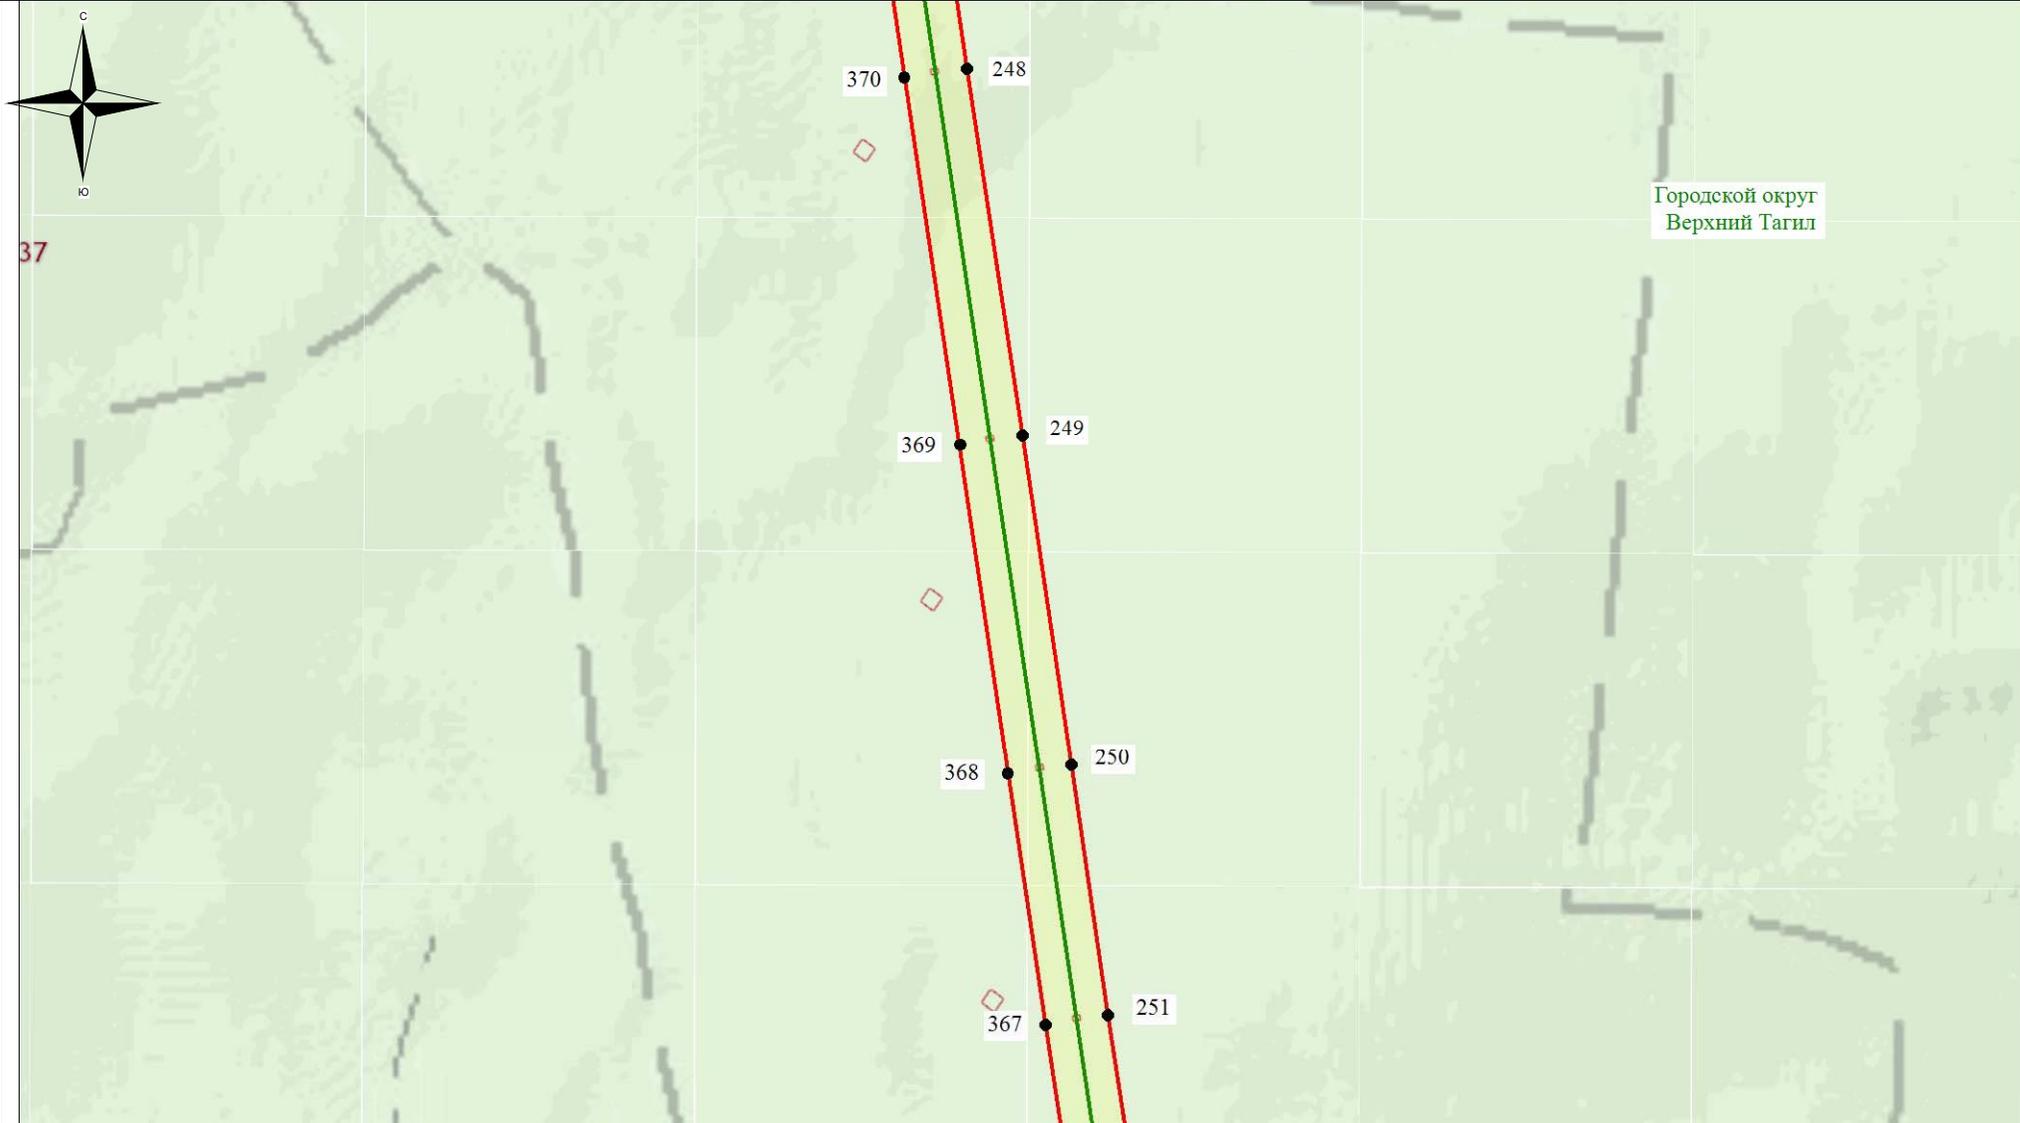


Используемые условные знаки и обозначения:

-  - обозначение границы кадастрового квартала
-  - обозначение границы земельного участка
-  - обозначение линии электропередачи
-  - обозначение границы сельского поселения (населенного пункта)

-  - обозначение границы охранной зоны линии электропередачи
-  22 - обозначение характерной точки границы публичного сервитута
-  - обозначение границы публичного сервитута
- 66:00:0000000** - обозначение номера кадастрового квартала
- :19** - обозначение кадастрового номера земельного участка
- Горноуральский городской округ** - обозначение муниципального образования

Масштаб 1:7500

Схема расположения границ публичного сервитута

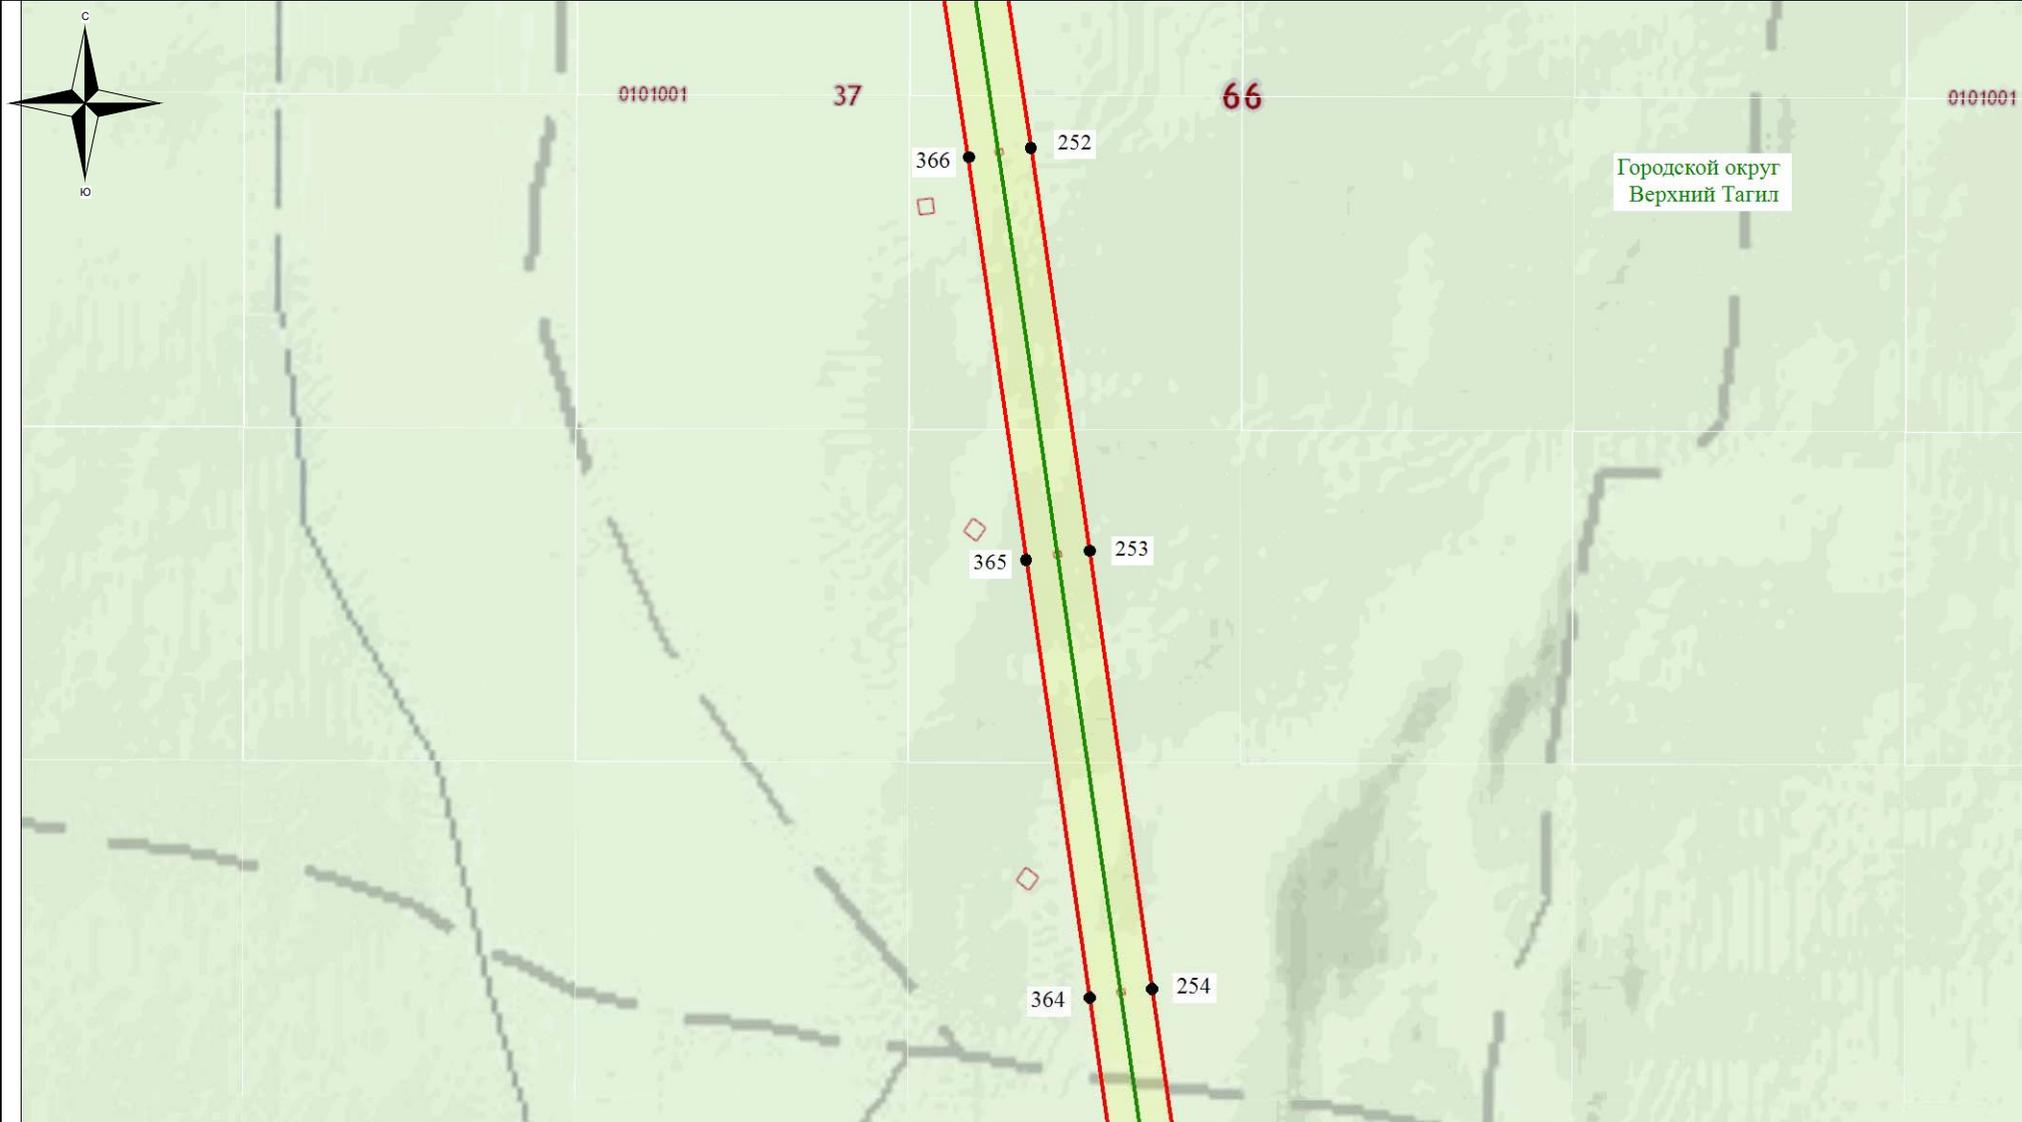


Используемые условные знаки и обозначения:

- - обозначение границы кадастрового квартала
- обозначение границы земельного участка
- - обозначение линии электропередачи
- - обозначение границы сельского поселения (населенного пункта)

- обозначение границы охранной зоны линии электропередачи
- 22 - обозначение характерной точки границы публичного сервитута
- обозначение границы публичного сервитута
- 66:00:0000000 - обозначение номера кадастрового квартала
- :19 - обозначение кадастрового номера земельного участка
- Горноуральский городской округ - обозначение муниципального образования

Масштаб 1:7500

Схема расположения границ публичного сервитута

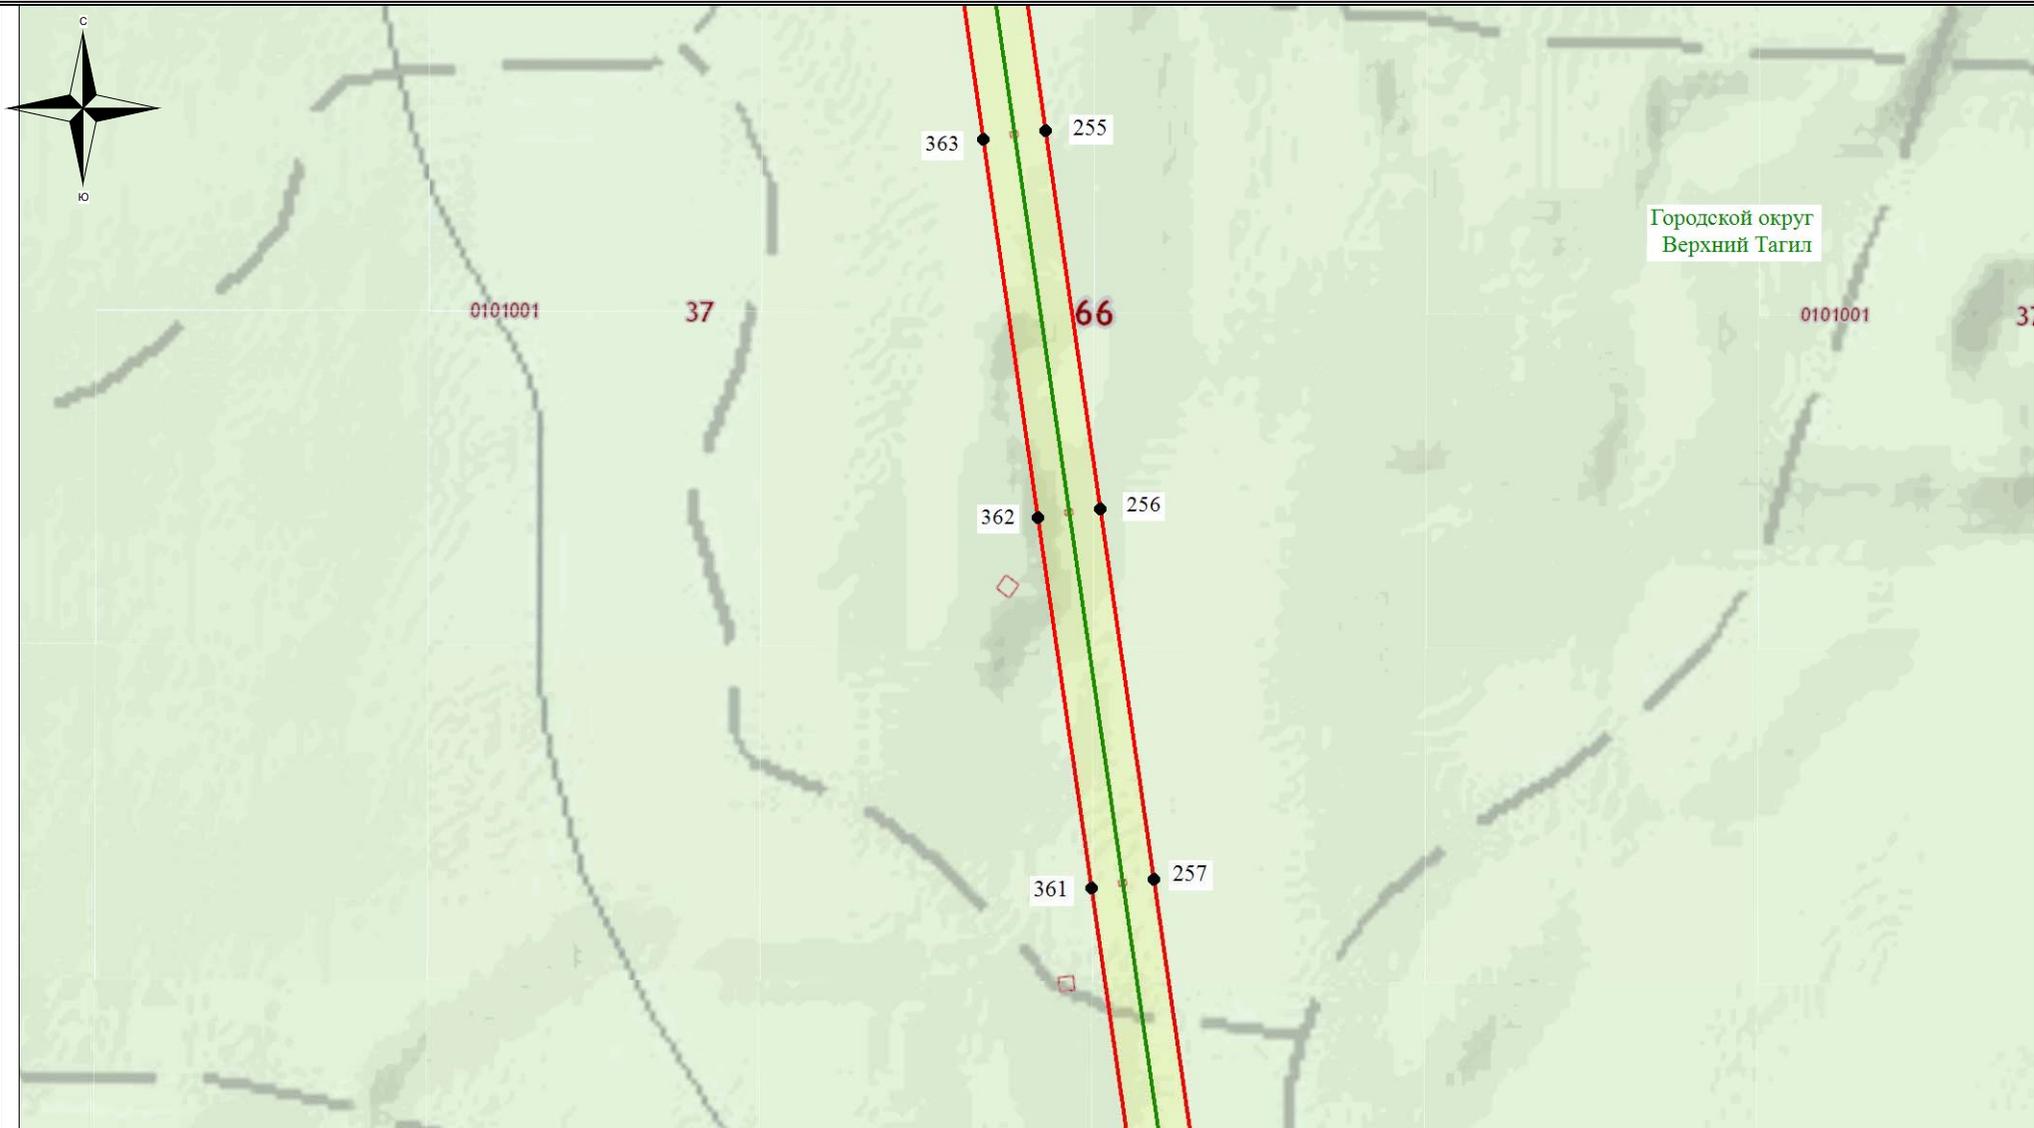


Используемые условные знаки и обозначения:

- - обозначение границы кадастрового квартала
- обозначение границы земельного участка
- - обозначение линии электропередачи
- - обозначение границы сельского поселения (населенного пункта)

- обозначение границы охранной зоны линии электропередачи
- 22 - обозначение характерной точки границы публичного сервитута
- - обозначение границы публичного сервитута
- 66:00:0000000 - обозначение номера кадастрового квартала
- :19 - обозначение кадастрового номера земельного участка
- Горноуральский городской округ - обозначение муниципального образования

Масштаб 1:7500

Схема расположения границ публичного сервитута

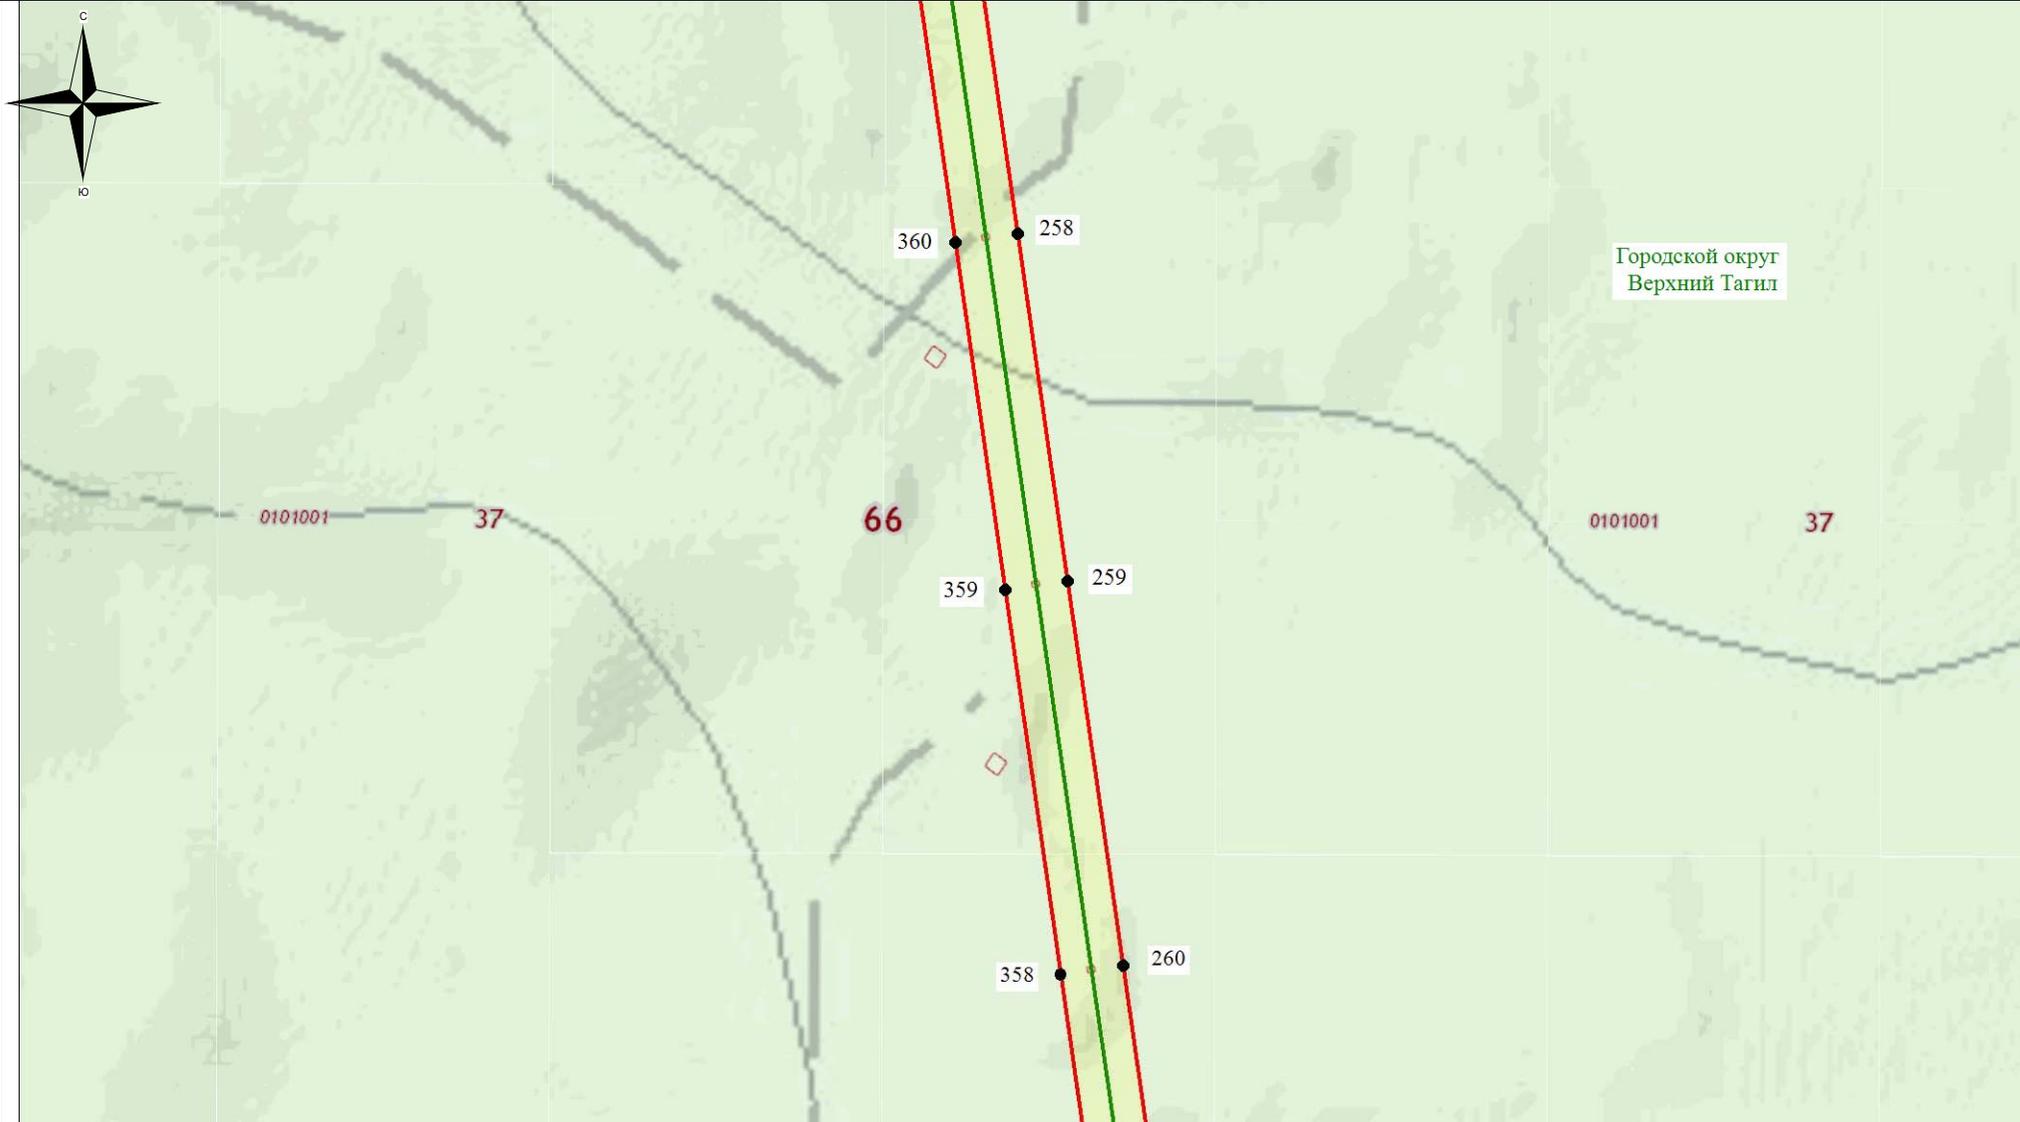

Городской округ
Верхний Тагил

Используемые условные знаки и обозначения:

- - обозначение границы кадастрового квартала
- обозначение границы земельного участка
- - обозначение линии электропередачи
- - обозначение границы сельского поселения (населенного пункта)

- обозначение границы охранной зоны линии электропередачи
- 22 - обозначение характерной точки границы публичного сервитута
- - обозначение границы публичного сервитута
- 66:00:0000000 - обозначение номера кадастрового квартала
- :19 - обозначение кадастрового номера земельного участка
- Горноуральский городской округ - обозначение муниципального образования

Масштаб 1:7500

Схема расположения границ публичного сервитута



Используемые условные знаки и обозначения:

- - обозначение границы кадастрового квартала
- обозначение границы земельного участка
- - обозначение линии электропередачи
- - обозначение границы сельского поселения (населенного пункта)

- обозначение границы охранной зоны линии электропередачи
- 22 - обозначение характерной точки границы публичного сервитута
- - обозначение границы публичного сервитута
- 66:00:0000000 - обозначение номера кадастрового квартала
- :19 - обозначение кадастрового номера земельного участка
- Горноуральский городской округ - обозначение муниципального образования

Масштаб 1:7500

Схема расположения границ публичного сервитута




Используемые условные знаки и обозначения:

- - обозначение границы кадастрового квартала
- обозначение границы земельного участка
- - обозначение линии электропередачи
- - обозначение границы сельского поселения (населенного пункта)

- обозначение границы охранной зоны линии электропередачи
- 22 - обозначение характерной точки границы публичного сервитута
- - обозначение границы публичного сервитута
- 66:00:0000000 - обозначение номера кадастрового квартала
- :19 - обозначение кадастрового номера земельного участка
- Горноуральский городской округ - обозначение муниципального образования

Масштаб 1:7500

Схема расположения границ публичного сервитута

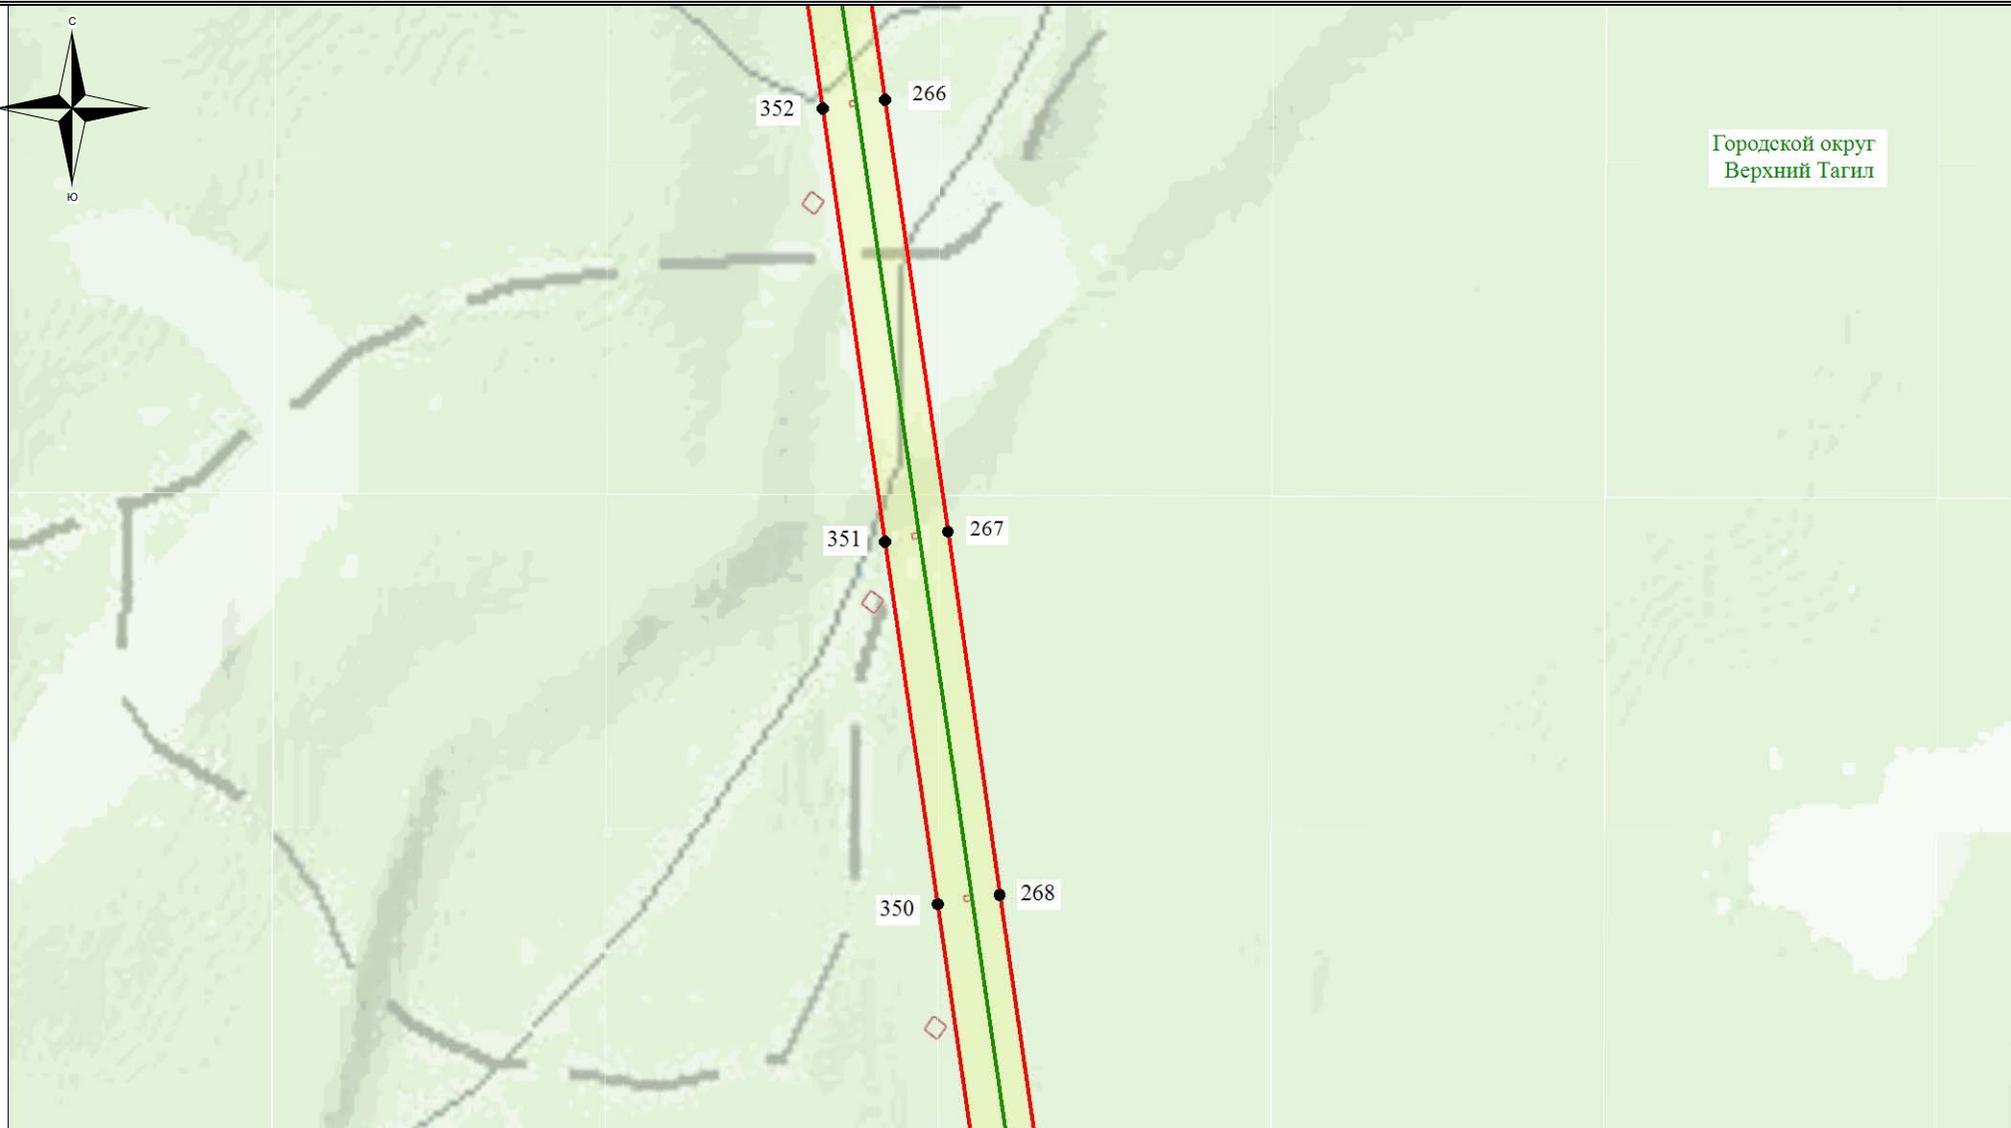

Городской округ
Верхний Тагил

Используемые условные знаки и обозначения:

-  - обозначение границы кадастрового квартала
-  - обозначение границы земельного участка
-  - обозначение линии электропередачи
-  - обозначение границы сельского поселения (населенного пункта)

-  - обозначение границы охранной зоны линии электропередачи
-  22 - обозначение характерной точки границы публичного сервитута
-  - обозначение границы публичного сервитута
- 66:00:0000000 - обозначение номера кадастрового квартала
- :19 - обозначение кадастрового номера земельного участка
- Горноуральский городской округ - обозначение муниципального образования

Масштаб 1:7500

Схема расположения границ публичного сервитута



Используемые условные знаки и обозначения:

-  - обозначение границы кадастрового квартала
-  - обозначение границы земельного участка
-  - обозначение линии электропередачи
-  - обозначение границы сельского поселения (населенного пункта)

-  - обозначение границы охранной зоны линии электропередачи
-  22 - обозначение характерной точки границы публичного сервитута
-  - обозначение границы публичного сервитута
- 66:00:0000000 - обозначение номера кадастрового квартала
- :19 - обозначение кадастрового номера земельного участка
- Горноуральский городской округ - обозначение муниципального образования

Масштаб 1:7500

Схема расположения границ публичного сервитута




Используемые условные знаки и обозначения:

- - обозначение границы кадастрового квартала
- обозначение границы земельного участка
- - обозначение линии электропередачи
- - обозначение границы сельского поселения (населенного пункта)

- обозначение границы охранной зоны линии электропередачи
- 22 - обозначение характерной точки границы публичного сервитута
- - обозначение границы публичного сервитута
- 66:00:0000000 - обозначение номера кадастрового квартала
- :19 - обозначение кадастрового номера земельного участка
- Горноуральский городской округ - обозначение муниципального образования

Масштаб 1:7500

Схема расположения границ публичного сервитута

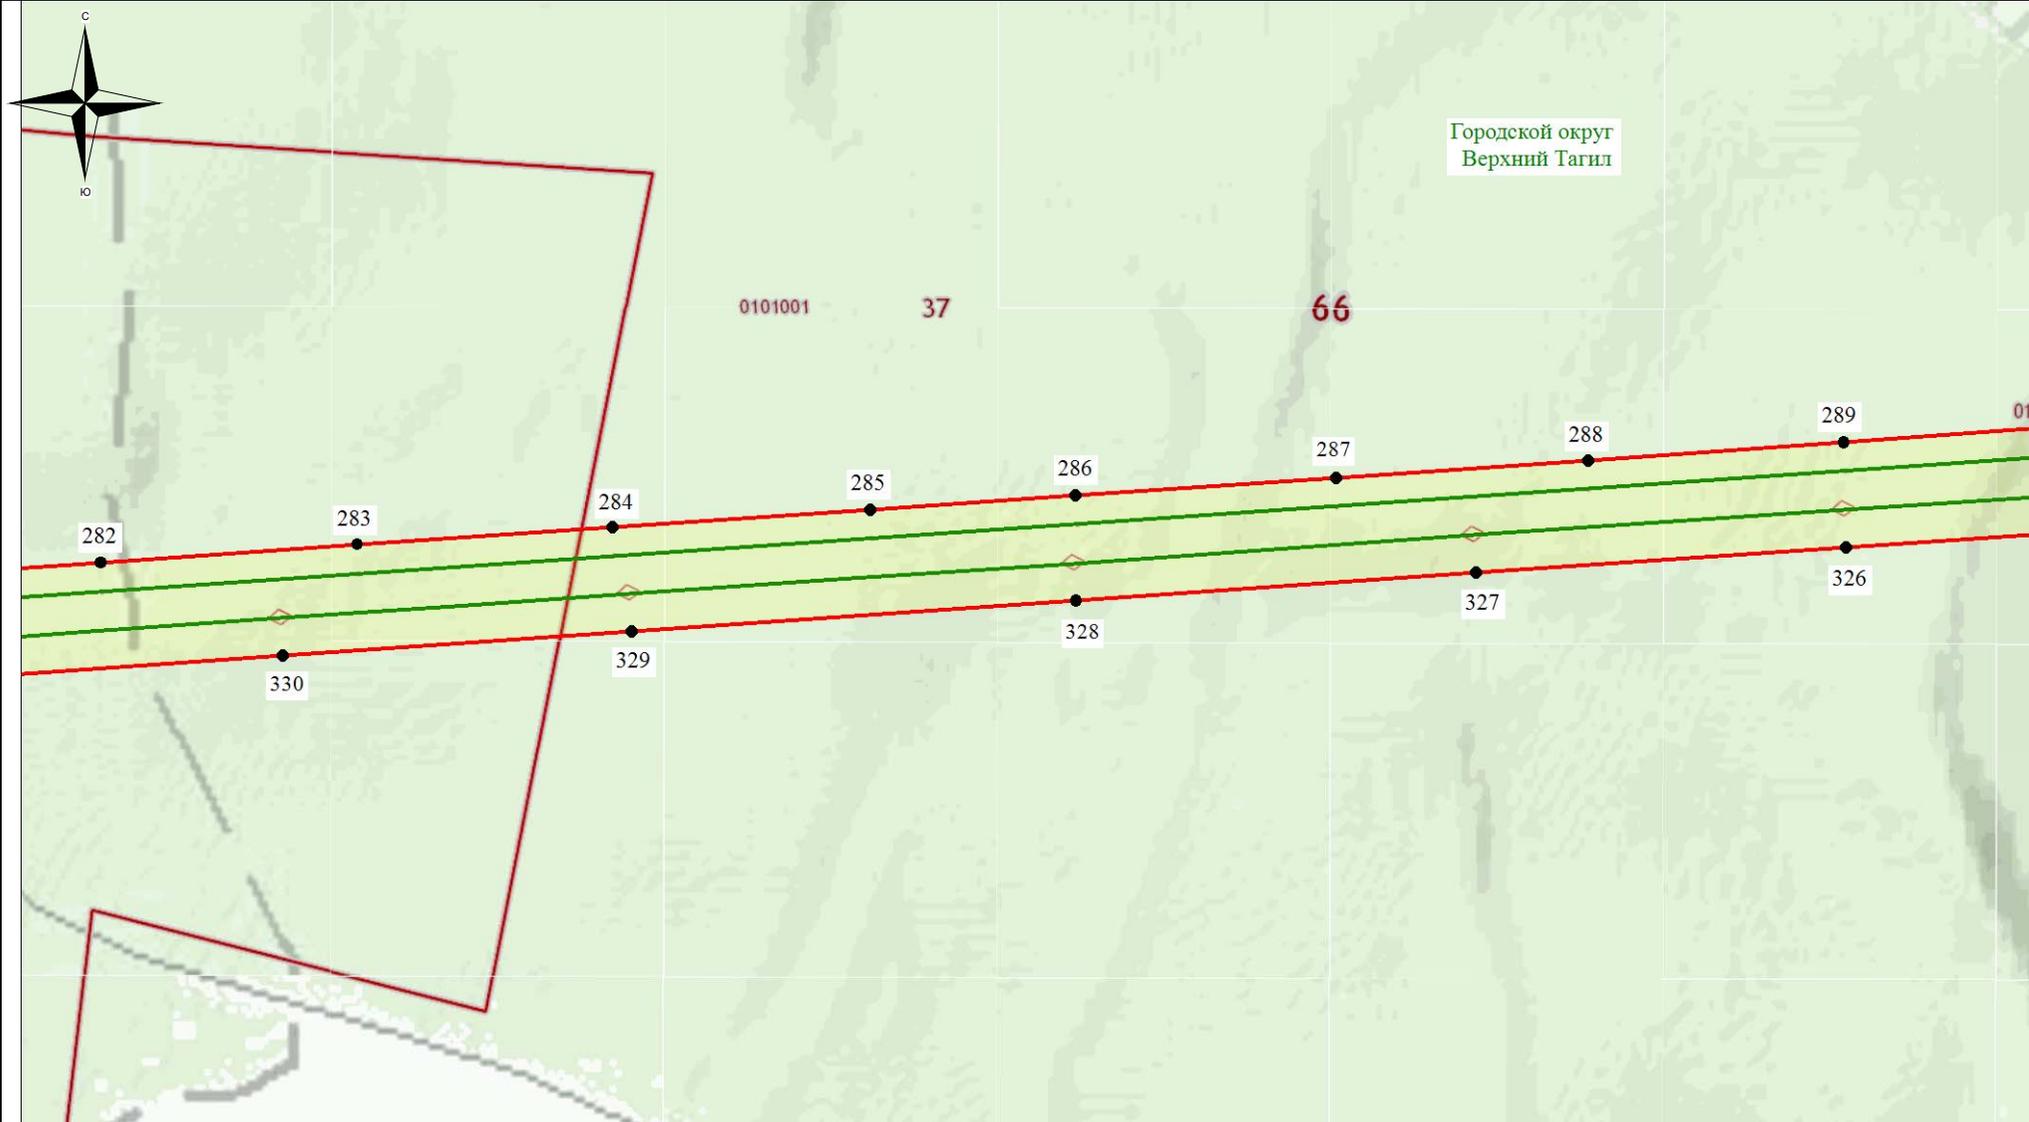


Используемые условные знаки и обозначения:

- обозначение границы кадастрового квартала
- обозначение границы земельного участка
- обозначение линии электропередачи
- обозначение границы сельского поселения (населенного пункта)

- обозначение границы охранной зоны линии электропередачи
- 22 - обозначение характерной точки границы публичного сервитута
- обозначение границы публичного сервитута
- 66:00:0000000 - обозначение номера кадастрового квартала
- :19 - обозначение кадастрового номера земельного участка
- Горноуральский городской округ - обозначение муниципального образования

Масштаб 1:7500

Схема расположения границ публичного сервитута

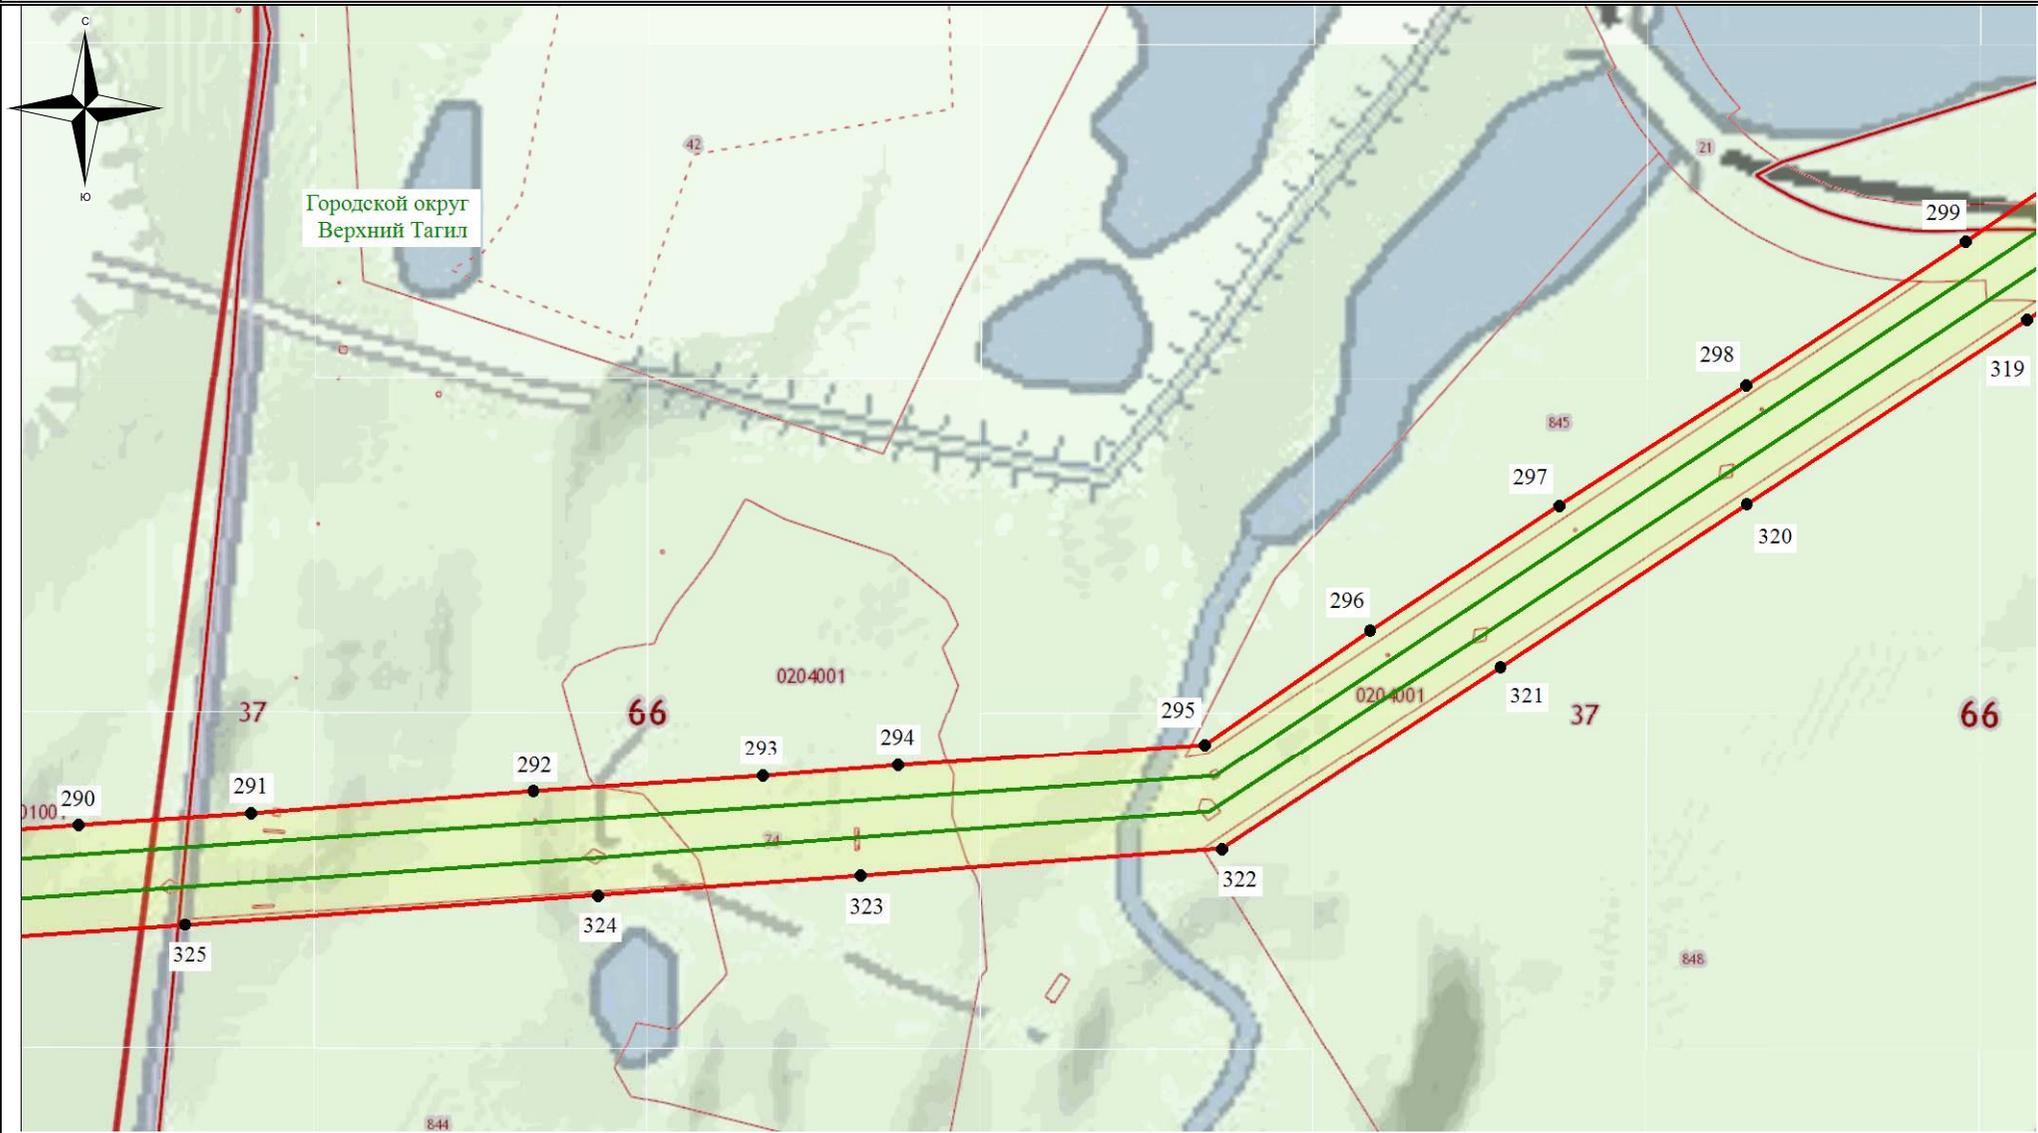


Используемые условные знаки и обозначения:

- - обозначение границы кадастрового квартала
- обозначение границы земельного участка
- - обозначение линии электропередачи
- - обозначение границы сельского поселения (населенного пункта)

- обозначение границы охранной зоны линии электропередачи
- 22 - обозначение характерной точки границы публичного сервитута
- - обозначение границы публичного сервитута
- 66:00:0000000 - обозначение номера кадастрового квартала
- :19 - обозначение кадастрового номера земельного участка
- Горноуральский городской округ - обозначение муниципального образования

Масштаб 1:7500

Схема расположения границ публичного сервитута

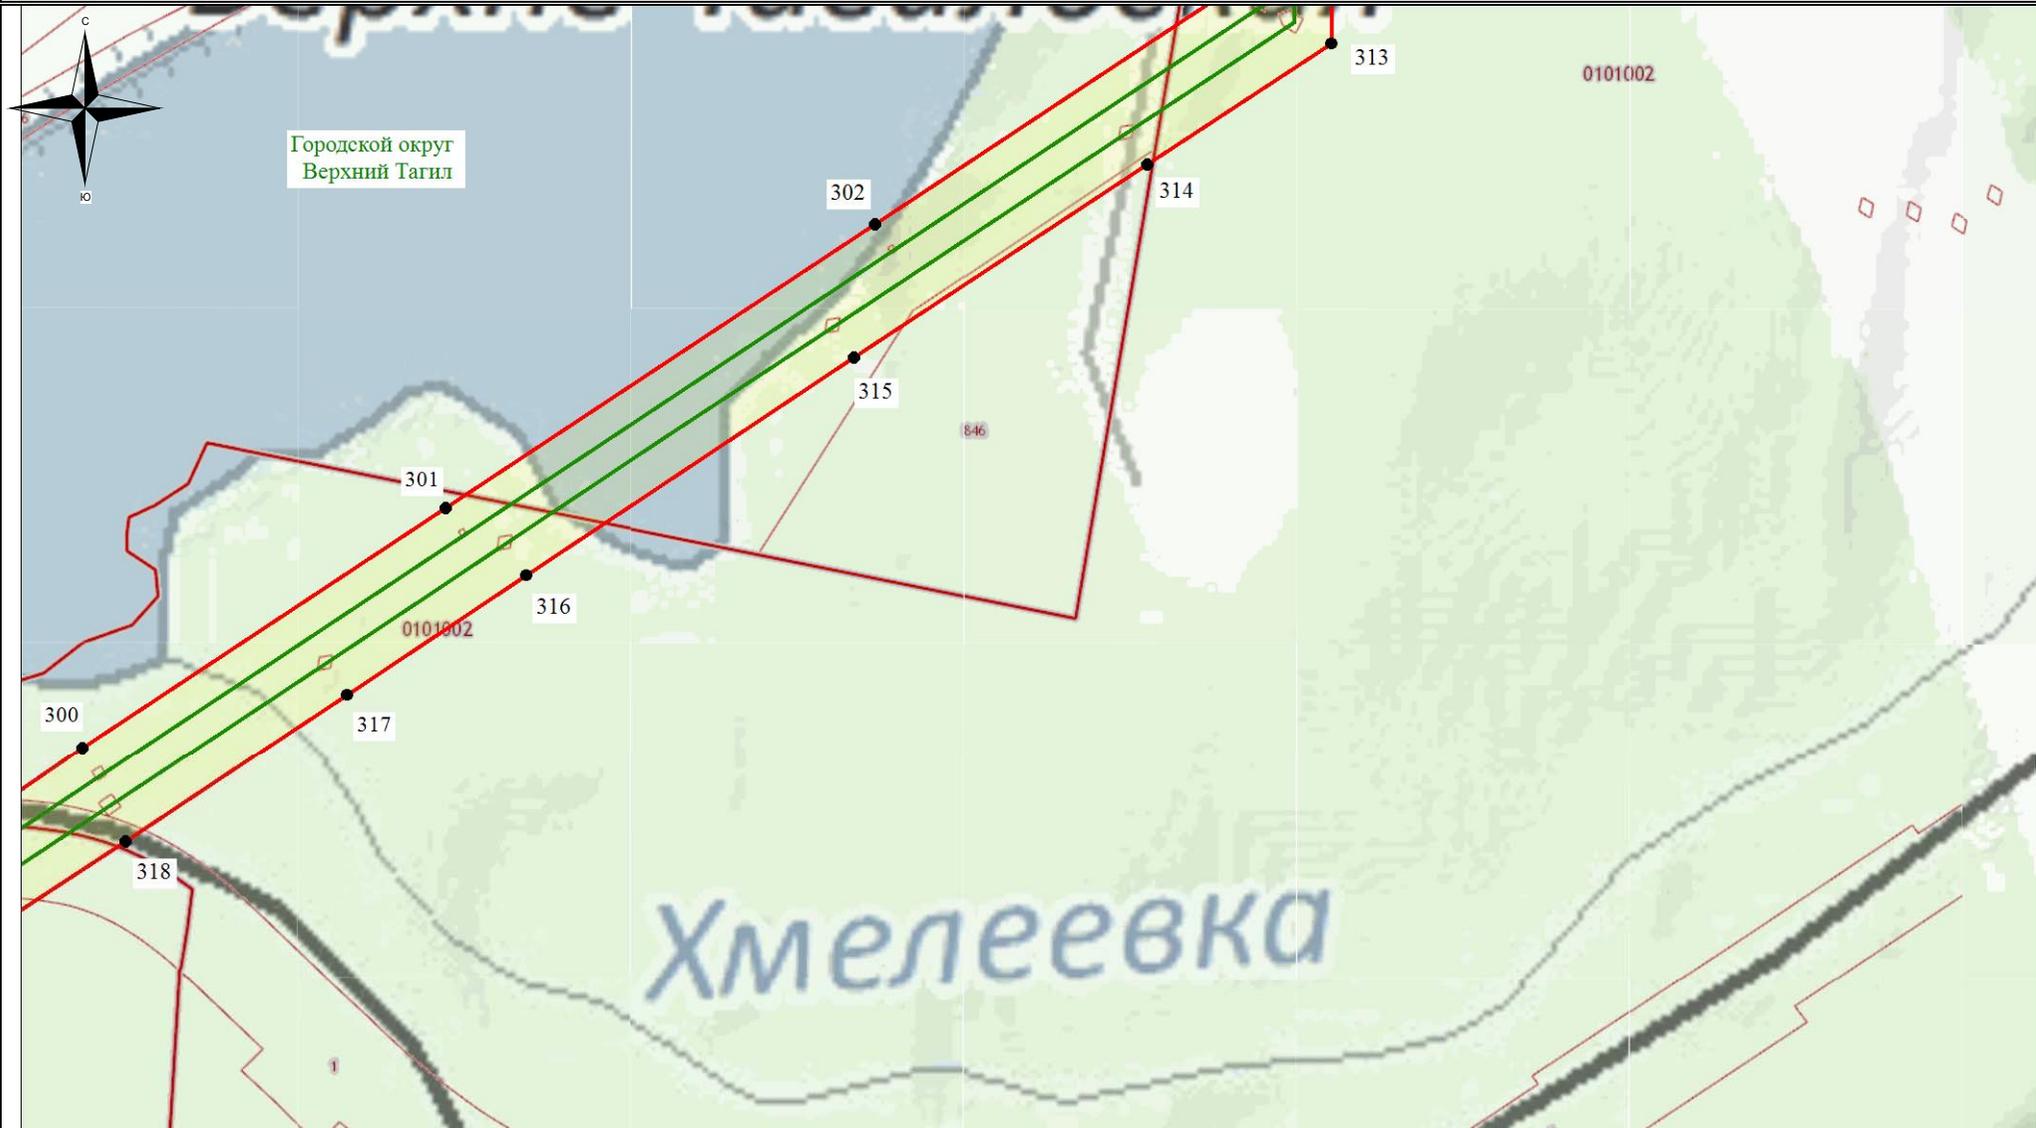

Используемые условные знаки и обозначения:

- - обозначение границы кадастрового квартала
- обозначение границы земельного участка
- - обозначение линии электропередачи
- - обозначение границы сельского поселения (населенного пункта)

- обозначение границы охранной зоны линии электропередачи
- 22 - обозначение характерной точки границы публичного сервитута
- - обозначение границы публичного сервитута
- 66:00:000000 - обозначение номера кадастрового квартала
- :19 - обозначение кадастрового номера земельного участка
- Горноуральский городской округ - обозначение муниципального образования

Масштаб 1:7500

Схема расположения границ публичного сервитута



Используемые условные знаки и обозначения:

- - обозначение границы кадастрового квартала
- обозначение границы земельного участка
- - обозначение линии электропередачи
- - обозначение границы сельского поселения (населенного пункта)

- обозначение границы охранной зоны линии электропередачи
- 22 - обозначение характерной точки границы публичного сервитута
- - обозначение границы публичного сервитута
- 66:00:000000 - обозначение номера кадастрового квартала
- :19 - обозначение кадастрового номера земельного участка
- Горноуральский городской округ - обозначение муниципального образования

Масштаб 1:7500