

ООО "Уральские телекоммуникационные сети"

Выписка из технического плана магистральной
волоконно-оптической линии связи на участке: г. Миасс - с.
Тюбук, Челябинской области

Линия связи на участке г. Кыштым - г. Карабаш - г. Миасс

ТЕХНИЧЕСКИЙ ПЛАН СООРУЖЕНИЯ							
Исходные данные							
2. Сведения о геодезической основе кадастра, использованной при подготовке технического плана Система координат МСК74, зона 2							
N п/п	Название пункта и тип знака геодезической сети	Класс геодези- ческой сети	Координаты, м		Сведения о состоянии на 21.07.2017 г.		
			X	Y	наружного знака пункта	центра знака	марки
1	2	3	4	5	6	7	8
1	2517	-	686221.71	2299393.91	сохранился	сохранился	сохранился
2	3279	-	587234.88	2251339.36	сохранился	сохранился	сохранился
3	2248	-	590302.71	2216691.66	сохранился	сохранился	сохранился
3. Сведения о средствах измерений							
N п/п	Наименование прибора (инструмента, аппаратуры)	Сведения об утверждении типа измерений		Реквизиты свидетельства о поверке прибора (инструмента, аппаратуры)			
1	2	3		4			
1	Спутниковый геодезический приемник Topcon GR-5, заводской номер 780-11023	49329-12, 28.09.2017		№2006 до 28.09.2017			
4. Сведения об объекте (объектах) недвижимости, из которого (которых) было образовано сооружение							
№ п/п	Кадастровый номер						
1	2						
-	-						

ТЕХНИЧЕСКИЙ ПЛАН СООРУЖЕНИЯ			
Сведения о выполненных измерениях и расчетах			
1. Метод определения координат характерных точек контура сооружения, части (частей) сооружения			
Номер контура	Номера характерных точек контура	Метод определения координат	
1	2	3	
1/6	1 - 70	Метод спутниковых геодезических измерений (определений)	
2/6	71 - 201	Метод спутниковых геодезических измерений (определений)	
3/6	202 - 221	Метод спутниковых геодезических измерений (определений)	
4/6	222 - 253	Метод спутниковых геодезических измерений (определений)	
5/6	254 - 266	Метод спутниковых геодезических измерений (определений)	
6/6	267 - 1582	Метод спутниковых геодезических измерений (определений)	
2. Точность определения координат характерных точек контура сооружения			
Номер контура	Номера характерных точек контура	Формулы, примененные для расчета средней квадратической погрешности определения координат характерных точек контура (Mt), м	
1	2	3	
1/6	1 - 70	Вычисление СКП осуществлено с использованием программного обеспечения, Mt=0.1	
2/6	71 - 201	Вычисление СКП осуществлено с использованием программного обеспечения, Mt=0.1	
3/6	202 - 221	Вычисление СКП осуществлено с использованием программного обеспечения, Mt=0.1	
4/6	222 - 253	Вычисление СКП осуществлено с использованием программного обеспечения, Mt=0.1	
5/6	254 - 266	Вычисление СКП осуществлено с использованием программного обеспечения, Mt=0.1	
6/6	267 - 1582	Вычисление СКП осуществлено с использованием программного обеспечения, Mt=0.1	
3. Точность определения координат характерных точек контура части (частей) сооружения			
Номер контура	Номера характерных точек контура	Учетный номер или обозначение части	Формулы, примененные для расчета средней квадратической погрешности определения координат характерных точек контура (Mt), м
1	2	3	4
-	-	-	-

ТЕХНИЧЕСКИЙ ПЛАН СООРУЖЕНИЯ					
Описание местоположения сооружения на земельном участке					
Сведения о характерных точках контура сооружения					
Номер контура	Номера характерных точек контура	Координаты, м		R, м	Средняя квадратическая погрешность определения координат характерных точек контура (Mt), м
		X	Y		
6/6	445	669360.36	2270306.61	-	0.10
6/6	446	669333.17	2270261.88	-	0.10
6/6	447	669305.69	2270240.84	-	0.10
6/6	448	669254.73	2270221.57	-	0.10
6/6	449	669208.52	2270188.90	-	0.10
6/6	450	669114.01	2270137.73	-	0.10
6/6	451	668984.07	2270056.60	-	0.10
6/6	452	668946.46	2270039.44	-	0.10
6/6	453	668851.90	2270011.83	-	0.10
6/6	454	668761.88	2269987.33	-	0.10
6/6	455	668717.84	2269949.32	-	0.10
6/6	456	668699.27	2269895.90	-	0.10
6/6	457	668709.80	2269837.98	-	0.10
6/6	458	668711.38	2269801.61	-	0.10
6/6	459	668715.69	2269758.48	-	0.10
6/6	460	668739.86	2269711.64	-	0.10
6/6	461	668767.71	2269642.97	-	0.10
6/6	462	668753.22	2269630.86	-	0.10
6/6	463	668764.29	2269592.48	-	0.10
6/6	464	668773.37	2269535.25	-	0.10
6/6	465	668776.31	2269498.19	-	0.10
6/6	466	668772.51	2269467.81	-	0.10
6/6	467	668753.88	2269442.10	-	0.10
6/6	468	668736.54	2269423.07	-	0.10
6/6	469	668715.69	2269410.79	-	0.10
6/6	470	668682.80	2269401.14	-	0.10
6/6	471	668615.69	2269381.82	-	0.10
6/6	472	668505.63	2269357.73	-	0.10
6/6	473	668388.10	2269320.26	-	0.10
6/6	474	668341.74	2269309.12	-	0.10
6/6	475	668243.03	2269287.57	-	0.10
6/6	476	668128.37	2269267.28	-	0.10
6/6	477	667633.65	2269163.52	-	0.10
6/6	478	667272.75	2269091.43	-	0.10
6/6	479	667048.26	2269048.10	-	0.10
6/6	480	666865.86	2269003.99	-	0.10
6/6	481	666840.82	2269018.65	-	0.10
6/6	482	666817.71	2269042.06	-	0.10
6/6	483	666810.77	2269080.49	-	0.10
6/6	484	666811.21	2269126.31	-	0.10
6/6	485	666812.59	2269167.50	-	0.10
6/6	486	666807.01	2269201.53	-	0.10
6/6	487	666791.44	2269246.62	-	0.10
6/6	488	666768.56	2269331.39	-	0.10
6/6	489	666748.95	2269395.69	-	0.10
6/6	490	666719.58	2269505.18	-	0.10
6/6	491	666700.43	2269584.26	-	0.10
6/6	492	666679.95	2269710.29	-	0.10
6/6	493	666652.14	2269883.42	-	0.10
6/6	494	666636.85	2270049.22	-	0.10

ТЕХНИЧЕСКИЙ ПЛАН СООРУЖЕНИЯ					
Описание местоположения сооружения на земельном участке					
Сведения о характерных точках контура сооружения					
Номер контура	Номера характерных точек контура	Координаты, м		R, м	Средняя квадратическая погрешность определения координат характерных точек контура (Mt), м
		X	Y		
6/6	495	666632.36	2270086.34	-	0.10
6/6	496	666603.81	2270111.73	-	0.10
6/6	497	666526.02	2270105.47	-	0.10
6/6	498	666517.50	2270082.09	-	0.10
6/6	499	666422.68	2270075.78	-	0.10
6/6	500	666279.91	2270064.11	-	0.10
6/6	501	666103.12	2270045.60	-	0.10
6/6	502	666096.11	2270061.02	-	0.10
6/6	503	666014.99	2270053.42	-	0.10
6/6	504	665952.93	2270045.19	-	0.10
6/6	505	665869.25	2270036.83	-	0.10
6/6	506	665805.28	2270028.96	-	0.10
6/6	507	665740.73	2270025.19	-	0.10
6/6	508	665657.98	2270013.11	-	0.10
6/6	509	665560.50	2270005.01	-	0.10
6/6	510	665505.43	2269998.53	-	0.10
6/6	511	665438.80	2269990.65	-	0.10
6/6	512	665409.87	2269989.01	-	0.10
6/6	513	665390.80	2269966.73	-	0.10
6/6	514	665345.39	2269964.08	-	0.10
6/6	515	665197.39	2269951.30	-	0.10
6/6	516	665087.01	2269940.85	-	0.10
6/6	517	664859.63	2269927.96	-	0.10
6/6	518	664837.80	2269931.52	-	0.10
6/6	519	664819.81	2269939.82	-	0.10
6/6	520	664792.86	2269956.81	-	0.10
6/6	521	664762.30	2269975.26	-	0.10
6/6	522	664749.67	2269980.20	-	0.10
6/6	523	664631.19	2270001.75	-	0.10
6/6	524	664557.12	2270009.52	-	0.10
6/6	525	664493.03	2270010.65	-	0.10
6/6	526	664490.51	2270016.33	-	0.10
6/6	527	664408.76	2270005.95	-	0.10
6/6	528	664394.63	2270017.25	-	0.10
6/6	529	664369.71	2270029.85	-	0.10
6/6	530	664236.55	2270028.88	-	0.10
6/6	531	664129.89	2270028.97	-	0.10
6/6	532	664077.21	2270031.62	-	0.10
6/6	533	664011.10	2270026.44	-	0.10
6/6	534	664003.32	2270024.38	-	0.10
6/6	535	663960.61	2270019.37	-	0.10
6/6	536	663923.64	2270020.00	-	0.10
6/6	537	663886.43	2270006.59	-	0.10
6/6	538	663861.18	2270003.03	-	0.10
6/6	539	663838.56	2270004.88	-	0.10
6/6	540	663805.67	2269996.91	-	0.10
6/6	541	663744.69	2269991.40	-	0.10
6/6	542	663689.99	2269947.49	-	0.10
6/6	543	663677.65	2269962.25	-	0.10
6/6	544	663656.46	2269983.48	-	0.10

ТЕХНИЧЕСКИЙ ПЛАН СООРУЖЕНИЯ					
Описание местоположения сооружения на земельном участке					
Сведения о характерных точках контура сооружения					
Номер контура	Номера характерных точек контура	Координаты, м		R, м	Средняя квадратическая погрешность определения координат характерных точек контура (Mt), м
		X	Y		
6/6	545	663640.46	2269962.48	-	0.10
6/6	546	663609.38	2269933.20	-	0.10
6/6	547	663576.48	2269909.95	-	0.10
6/6	548	663528.97	2269872.83	-	0.10
6/6	549	663507.40	2269852.67	-	0.10
6/6	550	663414.86	2269789.67	-	0.10
6/6	551	663269.89	2269728.03	-	0.10
6/6	552	663236.45	2269715.83	-	0.10
6/6	553	663220.51	2269703.90	-	0.10
6/6	554	663196.26	2269682.83	-	0.10
6/6	555	663184.28	2269677.16	-	0.10
6/6	556	663174.39	2269675.38	-	0.10
6/6	557	663137.75	2269660.79	-	0.10
6/6	558	663089.83	2269634.60	-	0.10
6/6	559	663058.90	2269614.50	-	0.10
6/6	560	663020.19	2269594.84	-	0.10
6/6	561	662999.69	2269580.17	-	0.10
6/6	562	662979.02	2269575.69	-	0.10
6/6	563	662939.53	2269569.92	-	0.10
6/6	564	662924.63	2269567.31	-	0.10
6/6	565	662907.97	2269561.34	-	0.10
6/6	566	662888.26	2269546.42	-	0.10
6/6	567	662866.00	2269527.89	-	0.10
6/6	568	662851.00	2269507.77	-	0.10
6/6	569	662833.89	2269487.13	-	0.10
6/6	570	662800.38	2269471.25	-	0.10
6/6	571	662779.85	2269461.28	-	0.10
6/6	572	662718.40	2269427.69	-	0.10
6/6	573	662666.85	2269396.94	-	0.10
6/6	574	662652.55	2269388.78	-	0.10
6/6	575	662636.63	2269386.21	-	0.10
6/6	576	662616.13	2269374.24	-	0.10
6/6	577	662605.49	2269366.24	-	0.10
6/6	578	662580.40	2269357.81	-	0.10
6/6	579	662557.69	2269340.35	-	0.10
6/6	580	662544.66	2269340.33	-	0.10
6/6	581	662520.49	2269327.57	-	0.10
6/6	582	662461.35	2269297.52	-	0.10
6/6	583	662435.07	2269282.03	-	0.10
6/6	584	662448.10	2269249.09	-	0.10
6/6	585	662436.70	2269240.57	-	0.10
6/6	586	662420.28	2269232.35	-	0.10
6/6	587	662369.23	2269208.19	-	0.10
6/6	588	662297.47	2269170.06	-	0.10
6/6	589	662242.02	2269138.26	-	0.10
6/6	590	662200.10	2269116.00	-	0.10
6/6	591	662171.15	2269099.31	-	0.10
6/6	592	662140.74	2269086.07	-	0.10
6/6	593	662082.72	2269056.52	-	0.10
6/6	594	662066.76	2269045.45	-	0.10

ТЕХНИЧЕСКИЙ ПЛАН СООРУЖЕНИЯ					
Описание местоположения сооружения на земельном участке					
Сведения о характерных точках контура сооружения					
Номер контура	Номера характерных точек контура	Координаты, м		R, м	Средняя квадратическая погрешность определения координат характерных точек контура (Mt), м
		X	Y		
6/6	595	662048.11	2269037.08	-	0.10
6/6	596	662003.38	2269018.57	-	0.10
6/6	597	661909.55	2268967.36	-	0.10
6/6	598	661837.55	2268931.11	-	0.10
6/6	599	661807.47	2268918.24	-	0.10
6/6	600	661781.07	2268933.59	-	0.10
6/6	601	661763.44	2268924.85	-	0.10
6/6	602	661743.51	2268925.78	-	0.10
6/6	603	661734.72	2268923.32	-	0.10
6/6	604	661679.05	2268893.90	-	0.10
6/6	605	661664.30	2268886.37	-	0.10
6/6	606	661637.92	2268852.76	-	0.10
6/6	607	661612.23	2268817.90	-	0.10
6/6	608	661539.90	2268781.83	-	0.10
6/6	609	661443.06	2268730.27	-	0.10
6/6	610	661192.51	2268597.73	-	0.10
6/6	611	661171.86	2268588.27	-	0.10
6/6	612	661116.96	2268558.67	-	0.10
6/6	613	661054.29	2268526.31	-	0.10
6/6	614	660933.06	2268461.34	-	0.10
6/6	615	660715.86	2268351.42	-	0.10
6/6	616	660597.30	2268288.99	-	0.10
6/6	617	660556.38	2268266.41	-	0.10
6/6	618	660327.69	2268142.98	-	0.10
6/6	619	660315.78	2268112.99	-	0.10
6/6	620	660302.97	2268113.47	-	0.10
6/6	621	660289.48	2268116.20	-	0.10
6/6	622	660287.02	2268131.86	-	0.10
6/6	623	660283.07	2268139.82	-	0.10
6/6	624	660275.71	2268141.40	-	0.10
6/6	625	660214.60	2268139.38	-	0.10
6/6	626	660154.70	2268138.82	-	0.10
6/6	627	660071.30	2268139.60	-	0.10
6/6	628	660010.05	2268142.04	-	0.10
6/6	629	659955.96	2268139.69	-	0.10
6/6	630	659887.59	2268138.88	-	0.10
6/6	631	659725.57	2268142.61	-	0.10
6/6	632	659690.53	2268139.02	-	0.10
6/6	633	659686.44	2268133.77	-	0.10
6/6	634	659696.78	2268105.75	-	0.10
6/6	635	659729.66	2268024.95	-	0.10
6/6	636	659741.85	2267987.65	-	0.10
6/6	637	659757.06	2267947.58	-	0.10
6/6	638	659776.35	2267900.25	-	0.10
6/6	639	659831.85	2267771.77	-	0.10
6/6	640	659844.64	2267727.47	-	0.10
6/6	641	659853.55	2267681.25	-	0.10
6/6	642	659869.01	2267609.27	-	0.10
6/6	643	659855.61	2267599.22	-	0.10
6/6	644	659835.21	2267588.94	-	0.10

ТЕХНИЧЕСКИЙ ПЛАН СООРУЖЕНИЯ					
Описание местоположения сооружения на земельном участке					
Сведения о характерных точках контура сооружения					
Номер контура	Номера характерных точек контура	Координаты, м		R, м	Средняя квадратическая погрешность определения координат характерных точек контура (Mt), м
		X	Y		
6/6	645	659832.03	2267583.00	-	0.10
6/6	646	659836.05	2267565.97	-	0.10
6/6	647	659839.25	2267554.15	-	0.10
6/6	648	659837.56	2267540.48	-	0.10
6/6	649	659828.83	2267532.16	-	0.10
6/6	650	659818.41	2267525.79	-	0.10
6/6	651	659771.37	2267504.53	-	0.10
6/6	652	659767.38	2267501.23	-	0.10
6/6	653	659758.47	2267487.12	-	0.10
6/6	654	659742.17	2267433.98	-	0.10
6/6	655	659731.14	2267389.63	-	0.10
6/6	656	659727.23	2267376.13	-	0.10
6/6	657	659725.03	2267358.16	-	0.10
6/6	658	659746.56	2267339.12	-	0.10
6/6	659	659766.96	2267290.97	-	0.10
6/6	660	659779.09	2267245.99	-	0.10
6/6	661	659781.50	2267221.57	-	0.10
6/6	662	659791.10	2267175.05	-	0.10
6/6	663	659806.22	2267148.28	-	0.10
6/6	664	659808.88	2267134.94	-	0.10
6/6	665	659816.65	2267109.51	-	0.10
6/6	666	659817.32	2267107.17	-	0.10
6/6	667	659826.66	2267095.03	-	0.10
6/6	668	659839.72	2267090.67	-	0.10
6/6	669	659871.97	2267080.58	-	0.10
6/6	670	659881.71	2267073.41	-	0.10
6/6	671	659909.03	2267054.11	-	0.10
6/6	672	659922.39	2267038.65	-	0.10
6/6	673	659945.92	2267020.06	-	0.10
6/6	674	659969.40	2267006.02	-	0.10
6/6	675	659980.73	2266994.95	-	0.10
6/6	676	659988.47	2266986.63	-	0.10
6/6	677	659991.65	2266979.17	-	0.10
6/6	678	659990.66	2266962.79	-	0.10
6/6	679	659984.28	2266952.80	-	0.10
6/6	680	659979.34	2266943.00	-	0.10
6/6	681	659967.40	2266932.57	-	0.10
6/6	682	659952.51	2266914.08	-	0.10
6/6	683	659948.84	2266899.19	-	0.10
6/6	684	659946.01	2266860.51	-	0.10
6/6	685	659937.42	2266833.75	-	0.10
6/6	686	659942.17	2266809.67	-	0.10
6/6	687	659939.24	2266800.52	-	0.10
6/6	688	659913.10	2266767.84	-	0.10
6/6	689	659901.61	2266755.08	-	0.10
6/6	690	659897.77	2266747.81	-	0.10
6/6	691	659902.50	2266741.12	-	0.10
6/6	692	659917.04	2266733.23	-	0.10
6/6	693	659928.91	2266724.50	-	0.10
6/6	694	659937.66	2266714.50	-	0.10

ТЕХНИЧЕСКИЙ ПЛАН СООРУЖЕНИЯ					
Описание местоположения сооружения на земельном участке					
Сведения о характерных точках контура сооружения					
Номер контура	Номера характерных точек контура	Координаты, м		R, м	Средняя квадратическая погрешность определения координат характерных точек контура (Mt), м
		X	Y		
6/6	695	659943.42	2266689.05	-	0.10
6/6	696	659941.07	2266676.37	-	0.10
6/6	697	659933.85	2266659.76	-	0.10
6/6	698	659931.50	2266646.19	-	0.10
6/6	699	659935.35	2266624.63	-	0.10
6/6	700	659938.08	2266615.27	-	0.10
6/6	701	659942.56	2266569.40	-	0.10
6/6	702	659818.30	2266497.23	-	0.10
6/6	703	659762.57	2266461.23	-	0.10
6/6	704	659709.39	2266427.57	-	0.10
6/6	705	659644.47	2266384.77	-	0.10
6/6	706	659588.20	2266347.99	-	0.10
6/6	707	659554.86	2266325.95	-	0.10
6/6	708	659527.70	2266309.17	-	0.10
6/6	709	659464.76	2266271.53	-	0.10
6/6	710	659469.82	2265977.38	-	0.10
6/6	711	659475.55	2265900.03	-	0.10
6/6	712	659482.18	2265822.75	-	0.10
6/6	713	659484.70	2265783.42	-	0.10
6/6	714	659491.87	2265679.76	-	0.10
6/6	715	659484.30	2265622.96	-	0.10
6/6	716	659478.25	2265613.79	-	0.10
6/6	717	659464.76	2265616.38	-	0.10
6/6	718	659463.92	2265510.96	-	0.10
6/6	719	659467.18	2265437.00	-	0.10
6/6	720	659467.14	2265428.11	-	0.10
6/6	721	659474.14	2265331.57	-	0.10
6/6	722	659473.54	2265309.28	-	0.10
6/6	723	659477.74	2265270.78	-	0.10
6/6	724	659472.31	2265212.29	-	0.10
6/6	725	659463.18	2265140.93	-	0.10
6/6	726	659458.95	2265112.51	-	0.10
6/6	727	659400.11	2265092.94	-	0.10
6/6	728	659345.95	2265084.40	-	0.10
6/6	729	659298.78	2265080.62	-	0.10
6/6	730	659195.93	2265049.37	-	0.10
6/6	731	659020.58	2264991.79	-	0.10
6/6	732	658970.81	2264978.23	-	0.10
6/6	733	658842.55	2264936.38	-	0.10
6/6	734	658694.14	2264893.94	-	0.10
6/6	735	658648.10	2264874.30	-	0.10
6/6	736	658618.72	2264857.56	-	0.10
6/6	737	658587.27	2264849.69	-	0.10
6/6	738	658548.70	2264841.31	-	0.10
6/6	739	658530.55	2264842.17	-	0.10
6/6	740	658372.41	2264791.07	-	0.10
6/6	741	658335.19	2264781.83	-	0.10
6/6	742	658291.37	2264776.13	-	0.10
6/6	743	658261.68	2264764.27	-	0.10
6/6	744	658240.24	2264744.44	-	0.10

ТЕХНИЧЕСКИЙ ПЛАН СООРУЖЕНИЯ					
Описание местоположения сооружения на земельном участке					
Сведения о характерных точках контура сооружения					
Номер контура	Номера характерных точек контура	Координаты, м		R, м	Средняя квадратическая погрешность определения координат характерных точек контура (Mt), м
		X	Y		
6/6	745	658197.19	2264725.19	-	0.10
6/6	746	658177.87	2264691.90	-	0.10
6/6	747	658134.24	2264648.34	-	0.10
6/6	748	657971.85	2264476.25	-	0.10
6/6	749	657851.53	2264331.49	-	0.10
6/6	750	657740.27	2264204.98	-	0.10
6/6	751	657609.76	2264039.51	-	0.10
6/6	752	657593.24	2264023.81	-	0.10
6/6	753	657525.44	2263949.74	-	0.10
6/6	754	657493.30	2263978.26	-	0.10
6/6	755	657451.11	2263938.09	-	0.10
6/6	756	657419.23	2263903.09	-	0.10
6/6	757	657412.08	2263891.19	-	0.10
6/6	758	657442.27	2263860.95	-	0.10
6/6	759	657305.98	2263713.22	-	0.10
6/6	760	657242.99	2263657.25	-	0.10
6/6	761	657157.27	2263548.42	-	0.10
6/6	762	657031.44	2263403.21	-	0.10
6/6	763	657004.60	2263377.97	-	0.10
6/6	764	656988.58	2263350.11	-	0.10
6/6	765	656951.03	2263313.31	-	0.10
6/6	766	656910.26	2263262.93	-	0.10
6/6	767	656867.52	2263218.65	-	0.10
6/6	768	656838.26	2263172.33	-	0.10
6/6	769	656798.47	2263132.88	-	0.10
6/6	770	656794.02	2263117.85	-	0.10
6/6	771	656779.92	2263098.83	-	0.10
6/6	772	656757.22	2263072.24	-	0.10
6/6	773	656726.97	2263055.09	-	0.10
6/6	774	656695.40	2263022.37	-	0.10
6/6	775	656558.14	2262875.53	-	0.10
6/6	776	656451.03	2262744.80	-	0.10
6/6	777	656308.12	2262587.65	-	0.10
6/6	778	656295.42	2262574.92	-	0.10
6/6	779	656206.39	2262487.92	-	0.10
6/6	780	656147.46	2262413.68	-	0.10
6/6	781	656064.53	2262360.03	-	0.10
6/6	782	656041.74	2262330.79	-	0.10
6/6	783	656010.40	2262285.20	-	0.10
6/6	784	655990.49	2262245.13	-	0.10
6/6	785	655966.32	2262219.27	-	0.10
6/6	786	655952.98	2262204.29	-	0.10
6/6	787	655931.45	2262181.73	-	0.10
6/6	788	655904.64	2262155.85	-	0.10
6/6	789	655896.77	2262125.34	-	0.10
6/6	790	655897.69	2262095.60	-	0.10
6/6	791	655896.53	2262062.11	-	0.10
6/6	792	655873.98	2262019.38	-	0.10
6/6	793	655856.81	2261969.82	-	0.10
6/6	794	655832.03	2261939.22	-	0.10

ТЕХНИЧЕСКИЙ ПЛАН СООРУЖЕНИЯ					
Описание местоположения сооружения на земельном участке					
Сведения о характерных точках контура сооружения					
Номер контура	Номера характерных точек контура	Координаты, м		R, м	Средняя квадратическая погрешность определения координат характерных точек контура (Mt), м
		X	Y		
6/6	795	655797.10	2261909.80	-	0.10
6/6	796	655758.27	2261868.25	-	0.10
6/6	797	655698.04	2261804.51	-	0.10
6/6	798	655680.94	2261785.39	-	0.10
6/6	799	655658.10	2261804.09	-	0.10
6/6	800	655646.68	2261795.42	-	0.10
6/6	801	655613.61	2261757.31	-	0.10
6/6	802	655554.62	2261691.38	-	0.10
6/6	803	655526.42	2261707.32	-	0.10
6/6	804	654581.47	2260470.96	-	0.10
6/6	805	654128.57	2260236.98	-	0.10
6/6	806	653731.02	2260016.28	-	0.10
6/6	807	652729.26	2259480.38	-	0.10
6/6	808	652551.44	2259372.53	-	0.10
6/6	809	652413.43	2259296.82	-	0.10
6/6	810	652358.35	2259303.61	-	0.10
6/6	811	652329.20	2259302.02	-	0.10
6/6	812	652287.19	2259316.52	-	0.10
6/6	813	652250.17	2259335.91	-	0.10
6/6	814	652080.74	2259368.54	-	0.10
6/6	815	651951.84	2259320.08	-	0.10
6/6	816	651894.11	2259191.36	-	0.10
6/6	817	651806.44	2259029.42	-	0.10
6/6	818	651708.63	2258952.75	-	0.10
6/6	819	651127.78	2258548.42	-	0.10
6/6	820	650353.89	2258042.17	-	0.10
6/6	821	649667.92	2257620.43	-	0.10
6/6	822	648472.02	2256884.84	-	0.10
6/6	823	648057.14	2256660.52	-	0.10
6/6	824	647614.50	2256209.08	-	0.10
6/6	825	646818.24	2255441.78	-	0.10
6/6	826	646173.35	2254832.55	-	0.10
6/6	827	645595.50	2254284.05	-	0.10
6/6	828	645100.90	2253851.39	-	0.10
6/6	829	644686.00	2253496.53	-	0.10
6/6	830	644615.22	2253454.74	-	0.10
6/6	831	644414.02	2253305.58	-	0.10
6/6	832	644377.63	2253282.82	-	0.10
6/6	833	644360.00	2253242.74	-	0.10
6/6	834	644332.70	2253191.68	-	0.10
6/6	835	644308.00	2253175.56	-	0.10
6/6	836	644279.72	2253167.37	-	0.10
6/6	837	644243.48	2253145.14	-	0.10
6/6	838	644124.44	2253073.73	-	0.10
6/6	839	643894.16	2252902.59	-	0.10
6/6	840	643722.76	2252710.50	-	0.10
6/6	841	643161.01	2252115.32	-	0.10
6/6	842	642905.56	2251834.46	-	0.10
6/6	843	642601.31	2251597.33	-	0.10
6/6	844	642404.45	2251476.62	-	0.10

ТЕХНИЧЕСКИЙ ПЛАН СООРУЖЕНИЯ					
Описание местоположения сооружения на земельном участке					
Сведения о характерных точках контура сооружения					
Номер контура	Номера характерных точек контура	Координаты, м		R, м	Средняя квадратическая погрешность определения координат характерных точек контура (Mt), м
		X	Y		
6/6	845	641750.27	2251118.63	-	0.10
6/6	846	641524.23	2251024.38	-	0.10
6/6	847	641416.66	2250967.37	-	0.10
6/6	848	641371.37	2250915.30	-	0.10
6/6	849	641576.91	2250711.63	-	0.10
6/6	850	641565.24	2250659.90	-	0.10
6/6	851	641561.75	2250495.71	-	0.10
6/6	852	641554.00	2250332.79	-	0.10
6/6	853	641544.47	2250182.31	-	0.10
6/6	854	641547.07	2249905.06	-	0.10
6/6	855	641481.99	2249802.83	-	0.10
6/6	856	641514.02	2249641.05	-	0.10
6/6	857	641524.82	2249611.65	-	0.10
6/6	858	641547.16	2249546.45	-	0.10
6/6	859	641565.57	2249475.72	-	0.10
6/6	860	641599.91	2249346.35	-	0.10
6/6	861	641578.92	2249312.84	-	0.10
6/6	862	641562.69	2249281.49	-	0.10
6/6	863	641543.24	2249240.54	-	0.10
6/6	864	641497.19	2249159.38	-	0.10
6/6	865	641476.81	2249111.66	-	0.10
6/6	866	641439.47	2249057.72	-	0.10
6/6	867	641410.31	2249017.67	-	0.10
6/6	868	641405.27	2249002.00	-	0.10
6/6	869	641422.87	2248972.35	-	0.10
6/6	870	641425.59	2248939.13	-	0.10
6/6	871	641423.01	2248931.00	-	0.10
6/6	872	641474.39	2248899.13	-	0.10
6/6	873	641510.67	2248870.62	-	0.10
6/6	874	641499.76	2248852.15	-	0.10
6/6	875	641492.12	2248839.85	-	0.10
6/6	876	641522.85	2248809.67	-	0.10
6/6	877	641531.70	2248747.36	-	0.10
6/6	878	641551.64	2248662.10	-	0.10
6/6	879	641573.33	2248606.08	-	0.10
6/6	880	641601.34	2248581.99	-	0.10
6/6	881	641623.05	2248525.21	-	0.10
6/6	882	641637.68	2248482.69	-	0.10
6/6	883	641628.69	2248443.21	-	0.10
6/6	884	641703.15	2248444.77	-	0.10
6/6	885	641759.47	2248437.97	-	0.10
6/6	886	641777.34	2248432.93	-	0.10
6/6	887	641773.89	2248404.06	-	0.10
6/6	888	641781.60	2248259.92	-	0.10
6/6	889	641779.28	2248013.60	-	0.10
6/6	890	641840.89	2247972.98	-	0.10
6/6	891	641840.44	2247953.31	-	0.10
6/6	892	641840.42	2247939.35	-	0.10
6/6	893	641845.85	2247929.60	-	0.10
6/6	894	642057.19	2247479.96	-	0.10

ТЕХНИЧЕСКИЙ ПЛАН СООРУЖЕНИЯ					
Описание местоположения сооружения на земельном участке					
Сведения о характерных точках контура сооружения					
Номер контура	Номера характерных точек контура	Координаты, м		R, м	Средняя квадратическая погрешность определения координат характерных точек контура (Mt), м
		X	Y		
6/6	895	642100.07	2247469.34	-	0.10
6/6	896	642107.75	2247452.11	-	0.10
6/6	897	642239.65	2247483.53	-	0.10
6/6	898	642257.99	2247430.13	-	0.10
6/6	899	642498.33	2247487.06	-	0.10
6/6	900	642518.93	2247394.96	-	0.10
6/6	901	642529.51	2247378.45	-	0.10
6/6	902	642543.77	2247386.96	-	0.10
6/6	903	642553.88	2247344.11	-	0.10
6/6	904	642560.64	2247296.00	-	0.10
6/6	905	642548.61	2247283.48	-	0.10
6/6	906	642556.81	2247272.46	-	0.10
6/6	907	642558.88	2247265.04	-	0.10
6/6	908	642544.12	2247243.40	-	0.10
6/6	909	642515.82	2247229.36	-	0.10
6/6	910	642496.77	2247205.69	-	0.10
6/6	911	642497.75	2247196.31	-	0.10
6/6	912	642499.43	2247191.81	-	0.10
6/6	913	642502.25	2247189.42	-	0.10
6/6	914	642512.04	2247172.83	-	0.10
6/6	915	642509.57	2247163.58	-	0.10
6/6	916	642511.29	2247148.32	-	0.10
6/6	917	642509.75	2247143.98	-	0.10
6/6	918	642478.34	2247101.67	-	0.10
6/6	919	642499.26	2247065.37	-	0.10
6/6	920	642499.80	2247049.77	-	0.10
6/6	921	642508.69	2247038.35	-	0.10
6/6	922	642524.14	2247003.26	-	0.10
6/6	923	642524.25	2246995.65	-	0.10
6/6	924	642530.19	2246971.74	-	0.10
6/6	925	642536.38	2246957.54	-	0.10
6/6	926	642534.28	2246939.90	-	0.10
6/6	927	642525.19	2246925.95	-	0.10
6/6	928	642500.12	2246898.12	-	0.10
6/6	929	642447.12	2246860.88	-	0.10
6/6	930	642430.37	2246847.07	-	0.10
6/6	931	642328.37	2246792.79	-	0.10
6/6	932	642263.84	2246760.78	-	0.10
6/6	933	642213.94	2246743.23	-	0.10
6/6	934	642149.37	2246707.17	-	0.10
6/6	935	642069.87	2246659.98	-	0.10
6/6	936	642013.91	2246593.03	-	0.10
6/6	937	642021.87	2246488.48	-	0.10
6/6	938	641913.12	2246453.67	-	0.10
6/6	939	641843.56	2246434.65	-	0.10
6/6	940	641771.90	2246478.22	-	0.10
6/6	941	641721.14	2246485.56	-	0.10
6/6	942	641689.45	2246465.02	-	0.10
6/6	943	641632.37	2246470.38	-	0.10
6/6	944	641588.54	2246449.24	-	0.10

ТЕХНИЧЕСКИЙ ПЛАН СООРУЖЕНИЯ					
Описание местоположения сооружения на земельном участке					
Сведения о характерных точках контура сооружения					
Номер контура	Номера характерных точек контура	Координаты, м		R, м	Средняя квадратическая погрешность определения координат характерных точек контура (Mt), м
		X	Y		
6/6	945	641509.49	2246375.69	-	0.10
6/6	946	641383.69	2246292.12	-	0.10
6/6	947	641291.99	2246209.74	-	0.10
6/6	948	641274.64	2246186.61	-	0.10
6/6	949	641253.92	2246160.95	-	0.10
6/6	950	641195.97	2246155.82	-	0.10
6/6	951	641115.05	2246072.05	-	0.10
6/6	952	641099.45	2246018.91	-	0.10
6/6	953	641035.23	2245952.99	-	0.10
6/6	954	640999.23	2245909.79	-	0.10
6/6	955	640869.98	2245765.07	-	0.10
6/6	956	640794.67	2245732.52	-	0.10
6/6	957	640693.73	2245629.00	-	0.10
6/6	958	640659.40	2245614.27	-	0.10
6/6	959	640609.07	2245578.36	-	0.10
6/6	960	640552.37	2245499.29	-	0.10
6/6	961	640543.09	2245484.24	-	0.10
6/6	962	640531.32	2245454.94	-	0.10
6/6	963	640495.39	2245398.13	-	0.10
6/6	964	640469.15	2245369.15	-	0.10
6/6	965	640426.89	2245338.09	-	0.10
6/6	966	640347.38	2245311.98	-	0.10
6/6	967	640308.82	2245305.43	-	0.10
6/6	968	640282.36	2245311.17	-	0.10
6/6	969	640190.40	2245400.86	-	0.10
6/6	970	640151.95	2245438.40	-	0.10
6/6	971	640085.58	2245492.55	-	0.10
6/6	972	639994.00	2245668.78	-	0.10
6/6	973	639478.43	2245582.12	-	0.10
6/6	974	639248.79	2245174.05	-	0.10
6/6	975	638998.55	2245303.22	-	0.10
6/6	976	638967.84	2245320.35	-	0.10
6/6	977	638952.79	2245314.87	-	0.10
6/6	978	638850.69	2245311.32	-	0.10
6/6	979	638838.58	2245256.17	-	0.10
6/6	980	638818.55	2245228.08	-	0.10
6/6	981	638761.10	2245219.20	-	0.10
6/6	982	638741.59	2245266.49	-	0.10
6/6	983	638631.11	2245275.99	-	0.10
6/6	984	638583.19	2245261.15	-	0.10
6/6	985	638435.60	2245231.28	-	0.10
6/6	986	638329.42	2245210.40	-	0.10
6/6	987	638251.04	2245191.08	-	0.10
6/6	988	638157.82	2245282.31	-	0.10
6/6	989	638060.80	2245348.31	-	0.10
6/6	990	638017.53	2245336.19	-	0.10
6/6	991	637956.20	2245298.15	-	0.10
6/6	992	637938.28	2245324.38	-	0.10
6/6	993	637930.03	2245329.97	-	0.10
6/6	994	637900.21	2245323.52	-	0.10

ТЕХНИЧЕСКИЙ ПЛАН СООРУЖЕНИЯ					
Описание местоположения сооружения на земельном участке					
Сведения о характерных точках контура сооружения					
Номер контура	Номера характерных точек контура	Координаты, м		R, м	Средняя квадратическая погрешность определения координат характерных точек контура (Mt), м
		X	Y		
6/6	995	637885.65	2245313.10	-	0.10
6/6	996	637812.65	2245283.32	-	0.10
6/6	997	637803.91	2245279.10	-	0.10
6/6	998	637314.89	2245072.87	-	0.10
6/6	999	637165.80	2245010.93	-	0.10
6/6	1000	637103.86	2244986.86	-	0.10
6/6	1001	637026.44	2244953.99	-	0.10
6/6	1002	636950.17	2244917.71	-	0.10
6/6	1003	636884.38	2244890.87	-	0.10
6/6	1004	636777.45	2244839.57	-	0.10
6/6	1005	636697.56	2244810.21	-	0.10
6/6	1006	636401.31	2244682.22	-	0.10
6/6	1007	636346.44	2244654.30	-	0.10
6/6	1008	636307.94	2244634.76	-	0.10
6/6	1009	636285.57	2244633.15	-	0.10
6/6	1010	636053.64	2244536.71	-	0.10
6/6	1011	635807.98	2244433.44	-	0.10
6/6	1012	635605.32	2244346.28	-	0.10
6/6	1013	635541.13	2244315.27	-	0.10
6/6	1014	635488.68	2244298.26	-	0.10
6/6	1015	635467.50	2244283.05	-	0.10
6/6	1016	635422.20	2244263.79	-	0.10
6/6	1017	635355.70	2244239.34	-	0.10
6/6	1018	635328.73	2244233.92	-	0.10
6/6	1019	635237.39	2244192.11	-	0.10
6/6	1020	635210.63	2244186.64	-	0.10
6/6	1021	635133.53	2244146.46	-	0.10
6/6	1022	634953.72	2244067.55	-	0.10
6/6	1023	634858.55	2244020.79	-	0.10
6/6	1024	634742.09	2243976.12	-	0.10
6/6	1025	634527.15	2243883.32	-	0.10
6/6	1026	634274.86	2243774.11	-	0.10
6/6	1027	634216.51	2243758.85	-	0.10
6/6	1028	634199.60	2243796.63	-	0.10
6/6	1029	633970.38	2243696.76	-	0.10
6/6	1030	633929.03	2243707.57	-	0.10
6/6	1031	633882.26	2243725.34	-	0.10
6/6	1032	633832.13	2243700.13	-	0.10
6/6	1033	633818.80	2243693.62	-	0.10
6/6	1034	633802.97	2243683.67	-	0.10
6/6	1035	633782.27	2243664.30	-	0.10
6/6	1036	633769.74	2243661.88	-	0.10
6/6	1037	633769.06	2243683.88	-	0.10
6/6	1038	633765.77	2243700.94	-	0.10
6/6	1039	633756.19	2243713.81	-	0.10
6/6	1040	633730.91	2243719.63	-	0.10
6/6	1041	633714.54	2243725.31	-	0.10
6/6	1042	633697.26	2243725.10	-	0.10
6/6	1043	633688.95	2243718.17	-	0.10
6/6	1044	633683.69	2243711.65	-	0.10

ТЕХНИЧЕСКИЙ ПЛАН СООРУЖЕНИЯ					
Описание местоположения сооружения на земельном участке					
Сведения о характерных точках контура сооружения					
Номер контура	Номера характерных точек контура	Координаты, м		R, м	Средняя квадратическая погрешность определения координат характерных точек контура (Mt), м
		X	Y		
6/6	1045	633674.86	2243698.73	-	0.10
6/6	1046	633669.12	2243701.63	-	0.10
6/6	1047	633650.88	2243687.78	-	0.10
6/6	1048	633635.49	2243683.07	-	0.10
6/6	1049	633607.84	2243688.57	-	0.10
6/6	1050	633583.39	2243691.67	-	0.10
6/6	1051	633567.33	2243690.54	-	0.10
6/6	1052	633555.34	2243691.90	-	0.10
6/6	1053	633540.94	2243683.67	-	0.10
6/6	1054	633520.96	2243668.94	-	0.10
6/6	1055	633459.38	2243604.13	-	0.10
6/6	1056	633427.64	2243535.04	-	0.10
6/6	1057	633412.98	2243514.45	-	0.10
6/6	1058	633394.68	2243508.83	-	0.10
6/6	1059	633368.84	2243509.12	-	0.10
6/6	1060	633347.57	2243526.54	-	0.10
6/6	1061	633334.55	2243535.24	-	0.10
6/6	1062	633330.18	2243554.19	-	0.10
6/6	1063	633327.85	2243596.85	-	0.10
6/6	1064	633315.89	2243627.24	-	0.10
6/6	1065	633304.07	2243654.27	-	0.10
6/6	1066	633292.91	2243674.53	-	0.10
6/6	1067	633278.37	2243696.77	-	0.10
6/6	1068	633261.75	2243716.32	-	0.10
6/6	1069	633249.34	2243729.03	-	0.10
6/6	1070	633226.19	2243736.21	-	0.10
6/6	1071	633210.42	2243742.15	-	0.10
6/6	1072	633196.81	2243744.69	-	0.10
6/6	1073	633170.16	2243755.90	-	0.10
6/6	1074	633156.55	2243758.44	-	0.10
6/6	1075	633128.54	2243771.01	-	0.10
6/6	1076	633111.41	2243778.97	-	0.10
6/6	1077	633096.81	2243791.01	-	0.10
6/6	1078	633034.32	2243855.40	-	0.10
6/6	1079	633021.42	2243849.15	-	0.10
6/6	1080	632954.44	2243899.13	-	0.10
6/6	1081	632928.31	2243896.44	-	0.10
6/6	1082	632891.52	2243899.39	-	0.10
6/6	1083	632862.33	2243901.67	-	0.10
6/6	1084	632796.27	2243903.57	-	0.10
6/6	1085	632762.94	2243907.26	-	0.10
6/6	1086	632742.62	2243902.88	-	0.10
6/6	1087	632702.10	2243884.69	-	0.10
6/6	1088	632686.52	2243874.99	-	0.10
6/6	1089	632638.56	2243855.37	-	0.10
6/6	1090	632570.28	2243822.55	-	0.10
6/6	1091	632527.60	2243808.39	-	0.10
6/6	1092	632501.22	2243798.55	-	0.10
6/6	1093	632451.92	2243778.85	-	0.10
6/6	1094	632435.60	2243775.91	-	0.10

ТЕХНИЧЕСКИЙ ПЛАН СООРУЖЕНИЯ					
Описание местоположения сооружения на земельном участке					
Сведения о характерных точках контура сооружения					
Номер контура	Номера характерных точек контура	Координаты, м		R, м	Средняя квадратическая погрешность определения координат характерных точек контура (Mt), м
		X	Y		
6/6	1095	632398.09	2243783.61	-	0.10
6/6	1096	632313.81	2243783.29	-	0.10
6/6	1097	632294.15	2243778.92	-	0.10
6/6	1098	632279.36	2243777.15	-	0.10
6/6	1099	632248.57	2243773.58	-	0.10
6/6	1100	632212.79	2243776.29	-	0.10
6/6	1101	632198.32	2243774.97	-	0.10
6/6	1102	632169.11	2243770.54	-	0.10
6/6	1103	632143.31	2243766.79	-	0.10
6/6	1104	632018.94	2243741.31	-	0.10
6/6	1105	631895.49	2243730.29	-	0.10
6/6	1106	631789.29	2243737.11	-	0.10
6/6	1107	631757.10	2243755.46	-	0.10
6/6	1108	631718.66	2243783.55	-	0.10
6/6	1109	631695.90	2243813.87	-	0.10
6/6	1110	631664.16	2243849.47	-	0.10
6/6	1111	631635.03	2243898.72	-	0.10
6/6	1112	631605.93	2243936.44	-	0.10
6/6	1113	631578.44	2243961.25	-	0.10
6/6	1114	631565.27	2243981.05	-	0.10
6/6	1115	631542.24	2244032.42	-	0.10
6/6	1116	631522.69	2244072.98	-	0.10
6/6	1117	631509.18	2244119.08	-	0.10
6/6	1118	631490.87	2244167.78	-	0.10
6/6	1119	631481.83	2244187.38	-	0.10
6/6	1120	631464.47	2244212.32	-	0.10
6/6	1121	631440.87	2244247.38	-	0.10
6/6	1122	631413.51	2244262.00	-	0.10
6/6	1123	631390.16	2244278.06	-	0.10
6/6	1124	631370.34	2244285.92	-	0.10
6/6	1125	631307.51	2244315.17	-	0.10
6/6	1126	631232.35	2244342.11	-	0.10
6/6	1127	631172.29	2244363.15	-	0.10
6/6	1128	631112.87	2244377.99	-	0.10
6/6	1129	631061.10	2244386.92	-	0.10
6/6	1130	630984.60	2244413.27	-	0.10
6/6	1131	630924.60	2244430.07	-	0.10
6/6	1132	630860.24	2244448.21	-	0.10
6/6	1133	630821.49	2244448.42	-	0.10
6/6	1134	630773.66	2244462.78	-	0.10
6/6	1135	630738.81	2244470.07	-	0.10
6/6	1136	630715.58	2244485.12	-	0.10
6/6	1137	630680.58	2244514.60	-	0.10
6/6	1138	630644.88	2244537.98	-	0.10
6/6	1139	630604.30	2244559.66	-	0.10
6/6	1140	630566.74	2244571.48	-	0.10
6/6	1141	630523.04	2244583.87	-	0.10
6/6	1142	630471.89	2244596.15	-	0.10
6/6	1143	630425.65	2244599.00	-	0.10
6/6	1144	630368.44	2244606.40	-	0.10

ТЕХНИЧЕСКИЙ ПЛАН СООРУЖЕНИЯ					
Описание местоположения сооружения на земельном участке					
Сведения о характерных точках контура сооружения					
Номер контура	Номера характерных точек контура	Координаты, м		R, м	Средняя квадратическая погрешность определения координат характерных точек контура (Mt), м
		X	Y		
6/6	1145	630315.91	2244613.22	-	0.10
6/6	1146	630283.75	2244629.16	-	0.10
6/6	1147	630224.76	2244672.62	-	0.10
6/6	1148	630167.30	2244699.79	-	0.10
6/6	1149	630115.88	2244725.01	-	0.10
6/6	1150	630061.93	2244756.11	-	0.10
6/6	1151	630021.51	2244783.50	-	0.10
6/6	1152	629983.04	2244813.57	-	0.10
6/6	1153	629934.81	2244859.94	-	0.10
6/6	1154	629906.05	2244881.34	-	0.10
6/6	1155	629844.92	2244978.53	-	0.10
6/6	1156	629799.87	2245046.00	-	0.10
6/6	1157	629758.75	2245121.01	-	0.10
6/6	1158	629729.72	2245163.51	-	0.10
6/6	1159	629693.64	2245216.77	-	0.10
6/6	1160	629645.91	2245276.72	-	0.10
6/6	1161	629619.70	2245307.02	-	0.10
6/6	1162	629611.04	2245351.11	-	0.10
6/6	1163	629597.31	2245415.56	-	0.10
6/6	1164	629593.95	2245461.81	-	0.10
6/6	1165	629593.38	2245508.09	-	0.10
6/6	1166	629580.66	2245546.67	-	0.10
6/6	1167	629552.67	2245613.67	-	0.10
6/6	1168	629515.06	2245683.26	-	0.10
6/6	1169	629468.57	2245760.24	-	0.10
6/6	1170	629439.38	2245807.50	-	0.10
6/6	1171	629418.31	2245864.44	-	0.10
6/6	1172	629392.48	2245928.11	-	0.10
6/6	1173	629348.85	2245980.58	-	0.10
6/6	1174	629315.45	2246034.58	-	0.10
6/6	1175	629277.84	2246106.28	-	0.10
6/6	1176	629248.79	2246150.83	-	0.10
6/6	1177	629204.90	2246180.23	-	0.10
6/6	1178	629148.59	2246223.03	-	0.10
6/6	1179	629084.11	2246260.36	-	0.10
6/6	1180	629037.44	2246297.90	-	0.10
6/6	1181	628981.19	2246336.66	-	0.10
6/6	1182	628931.91	2246360.61	-	0.10
6/6	1183	628863.99	2246360.85	-	0.10
6/6	1184	628805.37	2246356.34	-	0.10
6/6	1185	628745.78	2246358.03	-	0.10
6/6	1186	628707.64	2246363.02	-	0.10
6/6	1187	628656.80	2246377.62	-	0.10
6/6	1188	628596.32	2246397.69	-	0.10
6/6	1189	628561.34	2246416.99	-	0.10
6/6	1190	628532.51	2246435.73	-	0.10
6/6	1191	628499.19	2246465.57	-	0.10
6/6	1192	628464.98	2246485.51	-	0.10
6/6	1193	628420.12	2246475.45	-	0.10
6/6	1194	628367.26	2246463.97	-	0.10

ТЕХНИЧЕСКИЙ ПЛАН СООРУЖЕНИЯ					
Описание местоположения сооружения на земельном участке					
Сведения о характерных точках контура сооружения					
Номер контура	Номера характерных точек контура	Координаты, м		R, м	Средняя квадратическая погрешность определения координат характерных точек контура (Mt), м
		X	Y		
6/6	1195	628287.22	2246435.72	-	0.10
6/6	1196	628227.93	2246394.22	-	0.10
6/6	1197	628169.59	2246375.81	-	0.10
6/6	1198	628115.55	2246342.50	-	0.10
6/6	1199	628052.04	2246309.06	-	0.10
6/6	1200	628029.55	2246254.29	-	0.10
6/6	1201	627965.93	2246220.91	-	0.10
6/6	1202	627929.54	2246193.19	-	0.10
6/6	1203	627809.26	2246130.96	-	0.10
6/6	1204	627660.12	2246071.53	-	0.10
6/6	1205	627574.91	2246029.63	-	0.10
6/6	1206	627490.72	2246012.24	-	0.10
6/6	1207	627435.10	2245999.31	-	0.10
6/6	1208	627257.62	2245980.45	-	0.10
6/6	1209	627079.54	2245956.44	-	0.10
6/6	1210	627023.89	2245946.25	-	0.10
6/6	1211	626985.76	2245941.73	-	0.10
6/6	1212	626927.82	2245926.10	-	0.10
6/6	1213	626781.62	2245791.51	-	0.10
6/6	1214	626609.23	2245735.40	-	0.10
6/6	1215	626592.32	2245729.92	-	0.10
6/6	1216	626577.53	2245745.73	-	0.10
6/6	1217	626552.69	2245747.46	-	0.10
6/6	1218	626518.90	2245751.15	-	0.10
6/6	1219	626483.41	2245757.83	-	0.10
6/6	1220	626462.06	2245755.91	-	0.10
6/6	1221	626444.49	2245744.09	-	0.10
6/6	1222	626433.36	2245735.14	-	0.10
6/6	1223	626413.41	2245718.90	-	0.10
6/6	1224	626393.19	2245705.70	-	0.10
6/6	1225	626375.54	2245702.07	-	0.10
6/6	1226	626360.16	2245703.59	-	0.10
6/6	1227	626336.09	2245696.12	-	0.10
6/6	1228	626325.74	2245686.79	-	0.10
6/6	1229	626281.30	2245669.61	-	0.10
6/6	1230	626265.93	2245669.75	-	0.10
6/6	1231	626256.85	2245665.19	-	0.10
6/6	1232	626221.26	2245654.22	-	0.10
6/6	1233	626177.85	2245644.49	-	0.10
6/6	1234	626146.47	2245642.77	-	0.10
6/6	1235	626105.24	2245644.29	-	0.10
6/6	1236	626073.91	2245648.28	-	0.10
6/6	1237	626044.82	2245653.50	-	0.10
6/6	1238	626012.11	2245693.52	-	0.10
6/6	1239	626006.04	2245695.54	-	0.10
6/6	1240	625948.07	2245695.09	-	0.10
6/6	1241	625910.76	2245687.52	-	0.10
6/6	1242	625879.78	2245679.65	-	0.10
6/6	1243	625836.89	2245681.47	-	0.10
6/6	1244	625791.31	2245702.36	-	0.10

ТЕХНИЧЕСКИЙ ПЛАН СООРУЖЕНИЯ					
Описание местоположения сооружения на земельном участке					
Сведения о характерных точках контура сооружения					
Номер контура	Номера характерных точек контура	Координаты, м		R, м	Средняя квадратическая погрешность определения координат характерных точек контура (Mt), м
		X	Y		
6/6	1245	625774.63	2245711.35	-	0.10
6/6	1246	625730.10	2245728.13	-	0.10
6/6	1247	625694.30	2245732.83	-	0.10
6/6	1248	625686.51	2245733.06	-	0.10
6/6	1249	625646.49	2245718.60	-	0.10
6/6	1250	625614.88	2245717.90	-	0.10
6/6	1251	625603.22	2245724.23	-	0.10
6/6	1252	625593.44	2245754.06	-	0.10
6/6	1253	625594.49	2245786.89	-	0.10
6/6	1254	625574.61	2245786.71	-	0.10
6/6	1255	625514.75	2245775.56	-	0.10
6/6	1256	625490.47	2245757.87	-	0.10
6/6	1257	625489.20	2245742.88	-	0.10
6/6	1258	625489.06	2245726.88	-	0.10
6/6	1259	625490.56	2245713.63	-	0.10
6/6	1260	625475.61	2245716.88	-	0.10
6/6	1261	625431.22	2245722.80	-	0.10
6/6	1262	625355.43	2245719.59	-	0.10
6/6	1263	625345.45	2245707.92	-	0.10
6/6	1264	625332.97	2245699.58	-	0.10
6/6	1265	625316.97	2245696.33	-	0.10
6/6	1266	625290.70	2245695.62	-	0.10
6/6	1267	625255.22	2245702.05	-	0.10
6/6	1268	625186.24	2245698.48	-	0.10
6/6	1269	625101.62	2245626.27	-	0.10
6/6	1270	625093.55	2245593.11	-	0.10
6/6	1271	625077.87	2245564.98	-	0.10
6/6	1272	625070.36	2245533.28	-	0.10
6/6	1273	625073.65	2245519.36	-	0.10
6/6	1274	625082.86	2245494.28	-	0.10
6/6	1275	625099.50	2245463.12	-	0.10
6/6	1276	625143.12	2245410.92	-	0.10
6/6	1277	625166.51	2245387.54	-	0.10
6/6	1278	625135.25	2245350.61	-	0.10
6/6	1279	625098.53	2245325.88	-	0.10
6/6	1280	625056.45	2245315.84	-	0.10
6/6	1281	625045.54	2245316.40	-	0.10
6/6	1282	625031.78	2245320.67	-	0.10
6/6	1283	625007.57	2245324.44	-	0.10
6/6	1284	624992.31	2245325.58	-	0.10
6/6	1285	624966.36	2245325.64	-	0.10
6/6	1286	624952.14	2245324.08	-	0.10
6/6	1287	624929.66	2245323.15	-	0.10
6/6	1288	624903.03	2245315.08	-	0.10
6/6	1289	624880.29	2245308.71	-	0.10
6/6	1290	624859.55	2245301.99	-	0.10
6/6	1291	624841.24	2245297.30	-	0.10
6/6	1292	624830.14	2245285.94	-	0.10
6/6	1293	624818.39	2245272.14	-	0.10
6/6	1294	624799.97	2245249.19	-	0.10

ТЕХНИЧЕСКИЙ ПЛАН СООРУЖЕНИЯ					
Описание местоположения сооружения на земельном участке					
Сведения о характерных точках контура сооружения					
Номер контура	Номера характерных точек контура	Координаты, м		R, м	Средняя квадратическая погрешность определения координат характерных точек контура (Mt), м
		X	Y		
6/6	1295	624786.22	2245235.44	-	0.10
6/6	1296	624769.14	2245211.74	-	0.10
6/6	1297	624760.16	2245199.69	-	0.10
6/6	1298	624746.63	2245187.59	-	0.10
6/6	1299	624730.13	2245170.69	-	0.10
6/6	1300	624717.61	2245166.15	-	0.10
6/6	1301	624681.35	2245153.38	-	0.10
6/6	1302	624667.03	2245150.54	-	0.10
6/6	1303	624631.02	2245145.27	-	0.10
6/6	1304	624598.45	2245140.10	-	0.10
6/6	1305	624578.36	2245136.10	-	0.10
6/6	1306	624539.16	2245109.40	-	0.10
6/6	1307	624513.72	2245105.02	-	0.10
6/6	1308	624506.95	2245102.52	-	0.10
6/6	1309	624493.67	2245105.09	-	0.10
6/6	1310	624476.23	2245111.04	-	0.10
6/6	1311	624465.07	2245109.19	-	0.10
6/6	1312	624434.38	2245101.31	-	0.10
6/6	1313	624395.06	2245093.63	-	0.10
6/6	1314	624335.60	2245102.81	-	0.10
6/6	1315	624300.87	2245102.06	-	0.10
6/6	1316	624261.77	2245102.90	-	0.10
6/6	1317	624182.47	2245097.15	-	0.10
6/6	1318	624145.37	2245098.41	-	0.10
6/6	1319	624106.85	2245097.93	-	0.10
6/6	1320	624062.34	2245087.15	-	0.10
6/6	1321	624053.98	2245079.18	-	0.10
6/6	1322	624043.35	2245065.27	-	0.10
6/6	1323	624031.69	2245045.01	-	0.10
6/6	1324	623996.77	2244978.85	-	0.10
6/6	1325	623981.93	2244963.69	-	0.10
6/6	1326	623966.25	2244944.44	-	0.10
6/6	1327	623949.13	2244923.79	-	0.10
6/6	1328	623939.02	2244913.44	-	0.10
6/6	1329	623913.59	2244908.17	-	0.10
6/6	1330	623825.10	2244905.67	-	0.10
6/6	1331	623765.26	2244918.57	-	0.10
6/6	1332	623708.29	2244897.41	-	0.10
6/6	1333	623678.18	2244892.91	-	0.10
6/6	1334	623641.21	2244902.05	-	0.10
6/6	1335	623565.81	2244939.20	-	0.10
6/6	1336	623497.70	2244954.61	-	0.10
6/6	1337	623457.80	2244976.01	-	0.10
6/6	1338	623430.15	2245005.63	-	0.10
6/6	1339	623343.78	2245048.19	-	0.10
6/6	1340	623222.07	2245084.83	-	0.10
6/6	1341	623119.35	2245126.36	-	0.10
6/6	1342	623082.31	2245140.88	-	0.10
6/6	1343	623017.98	2245166.00	-	0.10
6/6	1344	622974.23	2245183.15	-	0.10

ТЕХНИЧЕСКИЙ ПЛАН СООРУЖЕНИЯ					
Описание местоположения сооружения на земельном участке					
Сведения о характерных точках контура сооружения					
Номер контура	Номера характерных точек контура	Координаты, м		R, м	Средняя квадратическая погрешность определения координат характерных точек контура (Mt), м
		X	Y		
6/6	1345	622929.05	2245198.92	-	0.10
6/6	1346	622898.80	2245213.53	-	0.10
6/6	1347	622864.74	2245222.63	-	0.10
6/6	1348	622820.85	2245242.55	-	0.10
6/6	1349	622772.96	2245261.06	-	0.10
6/6	1350	622738.76	2245271.51	-	0.10
6/6	1351	622675.92	2245284.37	-	0.10
6/6	1352	622623.69	2245310.98	-	0.10
6/6	1353	622483.14	2245332.42	-	0.10
6/6	1354	621836.24	2245395.81	-	0.10
6/6	1355	621033.90	2245496.62	-	0.10
6/6	1356	620944.32	2245510.33	-	0.10
6/6	1357	620878.82	2245512.19	-	0.10
6/6	1358	620773.80	2245524.55	-	0.10
6/6	1359	620658.93	2245549.06	-	0.10
6/6	1360	620552.44	2245561.35	-	0.10
6/6	1361	620460.53	2245573.94	-	0.10
6/6	1362	620365.65	2245576.38	-	0.10
6/6	1363	620239.55	2245599.62	-	0.10
6/6	1364	620111.23	2245603.82	-	0.10
6/6	1365	620056.66	2245614.09	-	0.10
6/6	1366	620038.31	2245621.35	-	0.10
6/6	1367	620029.22	2245627.33	-	0.10
6/6	1368	618952.98	2245294.96	-	0.10
6/6	1369	618784.31	2245320.53	-	0.10
6/6	1370	618715.52	2245336.80	-	0.10
6/6	1371	618685.38	2245343.84	-	0.10
6/6	1372	618635.02	2245355.04	-	0.10
6/6	1373	618593.37	2245364.76	-	0.10
6/6	1374	618473.12	2245374.34	-	0.10
6/6	1375	618409.53	2245385.43	-	0.10
6/6	1376	618357.27	2245414.09	-	0.10
6/6	1377	618292.19	2245391.49	-	0.10
6/6	1378	618148.02	2245327.60	-	0.10
6/6	1379	618079.28	2245303.67	-	0.10
6/6	1380	618031.14	2245272.70	-	0.10
6/6	1381	618015.78	2245262.65	-	0.10
6/6	1382	617984.75	2245241.15	-	0.10
6/6	1383	617911.69	2245207.51	-	0.10
6/6	1384	617687.23	2245108.40	-	0.10
6/6	1385	617476.27	2244997.44	-	0.10
6/6	1386	617356.01	2244928.42	-	0.10
6/6	1387	617301.59	2244889.78	-	0.10
6/6	1388	617242.37	2244862.08	-	0.10
6/6	1389	617166.43	2244825.72	-	0.10
6/6	1390	617087.74	2244789.26	-	0.10
6/6	1391	617022.75	2244750.23	-	0.10
6/6	1392	616954.95	2244713.90	-	0.10
6/6	1393	616886.98	2244691.25	-	0.10
6/6	1394	616824.55	2244671.32	-	0.10

ТЕХНИЧЕСКИЙ ПЛАН СООРУЖЕНИЯ					
Описание местоположения сооружения на земельном участке					
Сведения о характерных точках контура сооружения					
Номер контура	Номера характерных точек контура	Координаты, м		R, м	Средняя квадратическая погрешность определения координат характерных точек контура (Mt), м
		X	Y		
6/6	1395	616719.48	2244624.66	-	0.10
6/6	1396	616613.47	2244562.41	-	0.10
6/6	1397	616331.97	2244422.40	-	0.10
6/6	1398	616240.01	2244377.55	-	0.10
6/6	1399	616091.10	2244302.04	-	0.10
6/6	1400	615969.20	2244255.34	-	0.10
6/6	1401	615864.72	2244206.25	-	0.10
6/6	1402	615375.77	2243973.00	-	0.10
6/6	1403	615161.52	2243861.05	-	0.10
6/6	1404	614703.98	2243628.25	-	0.10
6/6	1405	614304.87	2243448.44	-	0.10
6/6	1406	613619.74	2243096.88	-	0.10
6/6	1407	613544.06	2243049.44	-	0.10
6/6	1408	613462.72	2243021.10	-	0.10
6/6	1409	613351.65	2242965.07	-	0.10
6/6	1410	613221.20	2243085.50	-	0.10
6/6	1411	613208.48	2243311.80	-	0.10
6/6	1412	613163.54	2243404.15	-	0.10
6/6	1413	613078.06	2243471.29	-	0.10
6/6	1414	613052.48	2243547.47	-	0.10
6/6	1415	612993.03	2243713.33	-	0.10
6/6	1416	612953.17	2243835.73	-	0.10
6/6	1417	612911.36	2243911.71	-	0.10
6/6	1418	612882.51	2243920.89	-	0.10
6/6	1419	612848.28	2243924.53	-	0.10
6/6	1420	612825.10	2243926.97	-	0.10
6/6	1421	612770.05	2243956.32	-	0.10
6/6	1422	612702.31	2244021.03	-	0.10
6/6	1423	612663.58	2244064.27	-	0.10
6/6	1424	612634.86	2244108.27	-	0.10
6/6	1425	612577.61	2244127.34	-	0.10
6/6	1426	612582.31	2244142.26	-	0.10
6/6	1427	612336.84	2244220.23	-	0.10
6/6	1428	612227.56	2244241.40	-	0.10
6/6	1429	612131.19	2244255.01	-	0.10
6/6	1430	612058.87	2244260.99	-	0.10
6/6	1431	611970.77	2244272.15	-	0.10
6/6	1432	611894.44	2244293.93	-	0.10
6/6	1433	611856.94	2244293.13	-	0.10
6/6	1434	611764.68	2244280.96	-	0.10
6/6	1435	611721.89	2244274.63	-	0.10
6/6	1436	611651.02	2244288.38	-	0.10
6/6	1437	611613.95	2244304.54	-	0.10
6/6	1438	611614.59	2244307.29	-	0.10
6/6	1439	611626.82	2244310.80	-	0.10
6/6	1440	611633.87	2244327.56	-	0.10
6/6	1441	611647.68	2244331.15	-	0.10
6/6	1442	611654.09	2244360.02	-	0.10
6/6	1443	611666.34	2244392.13	-	0.10
6/6	1444	611679.49	2244426.61	-	0.10

ТЕХНИЧЕСКИЙ ПЛАН СООРУЖЕНИЯ					
Описание местоположения сооружения на земельном участке					
Сведения о характерных точках контура сооружения					
Номер контура	Номера характерных точек контура	Координаты, м		R, м	Средняя квадратическая погрешность определения координат характерных точек контура (Mt), м
		X	Y		
6/6	1445	611668.13	2244442.04	-	0.10
6/6	1446	611640.98	2244458.44	-	0.10
6/6	1447	611611.74	2244470.91	-	0.10
6/6	1448	611609.40	2244517.69	-	0.10
6/6	1449	611611.25	2244536.39	-	0.10
6/6	1450	611585.38	2244560.00	-	0.10
6/6	1451	611579.18	2244565.39	-	0.10
6/6	1452	611512.11	2244640.77	-	0.10
6/6	1453	611484.74	2244686.86	-	0.10
6/6	1454	611484.97	2244720.12	-	0.10
6/6	1455	611445.51	2244760.57	-	0.10
6/6	1456	611432.45	2244766.07	-	0.10
6/6	1457	611435.61	2244816.41	-	0.10
6/6	1458	611396.09	2244830.67	-	0.10
6/6	1459	611390.72	2244808.47	-	0.10
6/6	1460	611378.78	2244807.98	-	0.10
6/6	1461	611369.43	2244849.91	-	0.10
6/6	1462	611338.02	2244860.10	-	0.10
6/6	1463	611281.94	2244901.75	-	0.10
6/6	1464	611260.76	2244903.52	-	0.10
6/6	1465	611238.41	2244892.67	-	0.10
6/6	1466	611213.43	2244904.46	-	0.10
6/6	1467	611228.75	2244917.52	-	0.10
6/6	1468	611251.73	2244941.04	-	0.10
6/6	1469	611211.60	2244979.50	-	0.10
6/6	1470	611175.28	2244992.04	-	0.10
6/6	1471	611173.09	2245033.65	-	0.10
6/6	1472	611143.26	2245068.12	-	0.10
6/6	1473	611108.18	2245087.49	-	0.10
6/6	1474	611071.41	2245071.36	-	0.10
6/6	1475	611053.05	2245070.43	-	0.10
6/6	1476	611034.79	2245062.25	-	0.10
6/6	1477	611009.35	2245074.23	-	0.10
6/6	1478	610978.37	2245122.30	-	0.10
6/6	1479	610965.50	2245144.93	-	0.10
6/6	1480	611001.22	2245517.18	-	0.10
6/6	1481	611039.06	2245791.40	-	0.10
6/6	1482	611039.54	2245821.71	-	0.10
6/6	1483	610942.56	2245794.94	-	0.10
6/6	1484	610923.52	2245806.60	-	0.10
6/6	1485	610784.53	2245791.38	-	0.10
6/6	1486	610227.20	2245664.53	-	0.10
6/6	1487	610211.48	2245661.15	-	0.10
6/6	1488	610200.10	2245600.62	-	0.10
6/6	1489	610193.58	2245595.52	-	0.10
6/6	1490	610059.21	2245530.61	-	0.10
6/6	1491	609994.90	2245608.94	-	0.10
6/6	1492	609971.27	2245612.96	-	0.10
6/6	1493	607199.20	2245048.71	-	0.10
6/6	1494	607210.94	2244990.73	-	0.10

ТЕХНИЧЕСКИЙ ПЛАН СООРУЖЕНИЯ

Характеристики сооружения


Н п/п	Наименование характеристики	Значение характеристики
3	Кадастровый номер земельного участка (земельных участков), в пределах которого (которых) расположено сооружение	74:00:0000000:573, 74:09:0000000:160, 74:09:0000000:317, 74:09:0000000:33, 74:09:0000000:3386, 74:09:0000000:3440, 74:09:0000000:3447, 74:09:0000000:3466, 74:09:0000000:3470, 74:09:0000000:36, 74:09:0910005:106, 74:09:1101048:58, 74:09:1101050:7, 74:09:1102022:14, 74:09:1102022:31, 74:09:1107001:33, 74:09:1203002:62, 74:29:0000000:1032, 74:29:0000000:20, 74:29:0000000:23, 74:29:0102062:1, 74:29:0103010:10, 74:29:0103011:103, 74:29:0103011:113, 74:29:0103011:180, 74:29:0103011:24, 74:29:0103011:29, 74:29:0103011:81, 74:29:0103012:9, 74:29:0703001:4, 74:32:0000000:47, 74:32:0000000:6, 74:32:0000000:80, 74:32:0000000:87, 74:32:0205011:2, 74:32:0321001:7, 74:32:0401033:10, 74:32:0401066:6, 74:32:0401068:10, 74:32:0401077:12, 74:32:0401096:12, 74:32:0402015:4, 74:32:0402033:29, 74:32:0402037:12, 74:32:0402037:13, 74:32:0402037:6, 74:32:0402065:22, 74:32:0402065:23, 74:32:0402127:36, 74:32:0402132:4, 74:32:0404007:246, 74:32:0404016:8, 74:32:0404021:32, 74:32:0404021:34, 74:32:0404041:3, 74:32:0404046:18, 74:32:0404053:34, 74:34:0000000:16, 74:34:0000000:318, 74:34:0000000:321, 74:34:0000000:491, 74:34:0000000:4991, 74:34:0000000:5423, 74:34:0000000:5435, 74:34:0000000:5583, 74:34:0000000:6272, 74:34:0000000:6365, 74:34:0000000:6613, 74:34:0000000:6618, 74:34:0000000:6633, 74:34:0000000:6634, 74:34:0000000:6694, 74:34:0000000:6755, 74:34:0000000:6778, 74:34:0000000:83, 74:34:0112200:20, 74:34:0505002:1, 74:34:0505002:11, 74:34:0505002:8, 74:34:0505003:14, 74:34:0505003:163, 74:34:0505003:25, 74:34:0505004:1348, 74:34:0505004:32, 74:34:0505004:4, 74:34:0505014:12, 74:34:0505014:33, 74:34:0505014:36, 74:34:0505014:37, 74:34:0505014:42, 74:34:0505014:44, 74:34:0505131:490, 74:34:0505131:491, 74:34:0505131:493, 74:34:0505131:494, 74:34:0807001:78, 74:34:0807007:20, 74:34:0807009:133, 74:34:0807009:148, 74:34:0807009:16, 74:34:0807009:21, 74:34:0807009:3, 74:34:1303001:111, 74:34:1303001:136, 74:34:1303001:139, 74:34:1303001:175, 74:34:1303001:280, 74:34:1303001:60, 74:34:1303001:87, 74:34:1303002:156, 74:34:1303002:214, 74:34:1303002:319, 74:34:1303002:452, 74:34:1303022:11, 74:34:1303022:32, 74:34:1303022:8

ТЕХНИЧЕСКИЙ ПЛАН СООРУЖЕНИЯ		
Характеристики сооружения		
№ п/п	Наименование характеристики	Значение характеристики
4	Номер кадастрового квартала (кадастровых кварталов), в пределах которого (которых) расположено сооружение	74:09:0901001, 74:09:0909002, 74:09:0910001, 74:09:0910003, 74:09:0910005, 74:09:1101042, 74:09:1101043, 74:09:1101044, 74:09:1101045, 74:09:1101046, 74:09:1101047, 74:09:1101048, 74:09:1101049, 74:09:1101050, 74:09:1101051, 74:09:1101053, 74:09:1101054, 74:09:1101063, 74:09:1101065, 74:09:1102013, 74:09:1102014, 74:09:1102018, 74:09:1102019, 74:09:1102020, 74:09:1102021, 74:09:1102022, 74:09:1102024, 74:09:1102033, 74:09:1102041, 74:09:1104001, 74:09:1104002, 74:09:1104006, 74:09:1104009, 74:09:1104012, 74:09:1104015, 74:09:1107001, 74:09:1201005, 74:09:1201018, 74:09:1203002, 74:29:0102046, 74:29:0102049, 74:29:0102062, 74:29:0102075, 74:29:0102078, 74:29:0102079, 74:29:0102080, 74:29:0102082, 74:29:0102083, 74:29:0102085, 74:29:0103010, 74:29:0103011, 74:29:0103012, 74:29:0103013, 74:29:0103019, 74:29:0104013, 74:29:0104019, 74:29:0104020, 74:29:0104022, 74:29:0105001, 74:29:0105003, 74:29:0105006, 74:29:0106005, 74:29:0106006, 74:29:0106007, 74:29:0106012, 74:29:0106026, 74:29:0106027, 74:29:0106029, 74:29:0106030, 74:29:0106042, 74:29:0106053, 74:29:0405002, 74:29:0405004, 74:29:0405005, 74:29:0405006, 74:29:0405007, 74:29:0405008, 74:29:0503001, 74:29:0602002, 74:29:0602006, 74:29:0703001, 74:29:0703002, 74:29:0703004, 74:29:0703005, 74:29:0803001, 74:32:0205001, 74:32:0205002, 74:32:0205003, 74:32:0205004, 74:32:0205005, 74:32:0205008, 74:32:0205011, 74:32:0213003, 74:32:0213009, 74:32:0214001, 74:32:0221004, 74:32:0221008, 74:32:0306006, 74:32:0310008, 74:32:0310011, 74:32:0310015, 74:32:0310018, 74:32:0310021, 74:32:0313006, 74:32:0313007, 74:32:0316001, 74:32:0316002, 74:32:0316003, 74:32:0316005, 74:32:0319007, 74:32:0321001, 74:32:0401022, 74:32:0401023, 74:32:0401033, 74:32:0401038, 74:32:0401044, 74:32:0401046, 74:32:0401061, 74:32:0401063, 74:32:0401065, 74:32:0401066, 74:32:0401067, 74:32:0401068, 74:32:0401075, 74:32:0401076, 74:32:0401077, 74:32:0401078, 74:32:0401079, 74:32:0401080, 74:32:0401096, 74:32:0401106, 74:32:0402003, 74:32:0402004, 74:32:0402015, 74:32:0402033, 74:32:0402037, 74:32:0402052, 74:32:0402065, 74:32:0402079, 74:32:0402104, 74:32:0402118, 74:32:0402127, 74:32:0402128, 74:32:0402129, 74:32:0402130, 74:32:0402132, 74:32:0402133, 74:32:0402137, 74:32:0404006, 74:32:0404007, 74:32:0404016, 74:32:0404021, 74:32:0404032, 74:32:0404041, 74:32:0404045, 74:32:0404046, 74:32:0404053, 74:32:0404067, 74:32:0404071, 74:32:0404074, 74:32:0404076, 74:32:0407002, 74:34:0106001, 74:34:0111001, 74:34:0112200, 74:34:0113001, 74:34:0201200, 74:34:0302001, 74:34:0308001, 74:34:0308003, 74:34:0310001, 74:34:0310002, 74:34:0310003, 74:34:0400002, 74:34:0505002, 74:34:0505003, 74:34:0505004, 74:34:0505006, 74:34:0505007, 74:34:0505009, 74:34:0505013, 74:34:0505014, 74:34:0505112, 74:34:0505131, 74:34:0601300, 74:34:0807001, 74:34:0807007, 74:34:0807009, 74:34:1303001, 74:34:1303002, 74:34:1303022, 74:34:1303031

ТЕХНИЧЕСКИЙ ПЛАН СООРУЖЕНИЯ		
Характеристики сооружения		
№ п/п	Наименование характеристики	Значение характеристики
5	Адрес сооружения	-
	Дата последнего обновления записи в государственном адресном реестре	-
	Описание местоположения сооружения	Российская Федерация, Челябинская область, г. Миасс - г. Карабаш - г. Кыштым - г. Касли - с. Тюбук
	Иное описание местоположения сооружения	-
6	Назначение сооружения	7.8. Сооружения связи
7	Наименование сооружения	"Волоконно-оптическая линия передачи в Челябинской области на участке г. Миасс - г. Карабаш - г. Кыштым - г. Касли - с. Тюбук проектной скоростью передачи данных 10 Гбит/с"
8	Количество этажей сооружения	-
	в том числе подземных	-
9	Год ввода сооружения в эксплуатацию по завершении его строительства	-
	Год завершения строительства сооружения	2016
10	Основная характеристика сооружения	Протяженность 154795.0 м.

ТЕХНИЧЕСКИЙ ПЛАН СООРУЖЕНИЯ

Схема геодезических построений

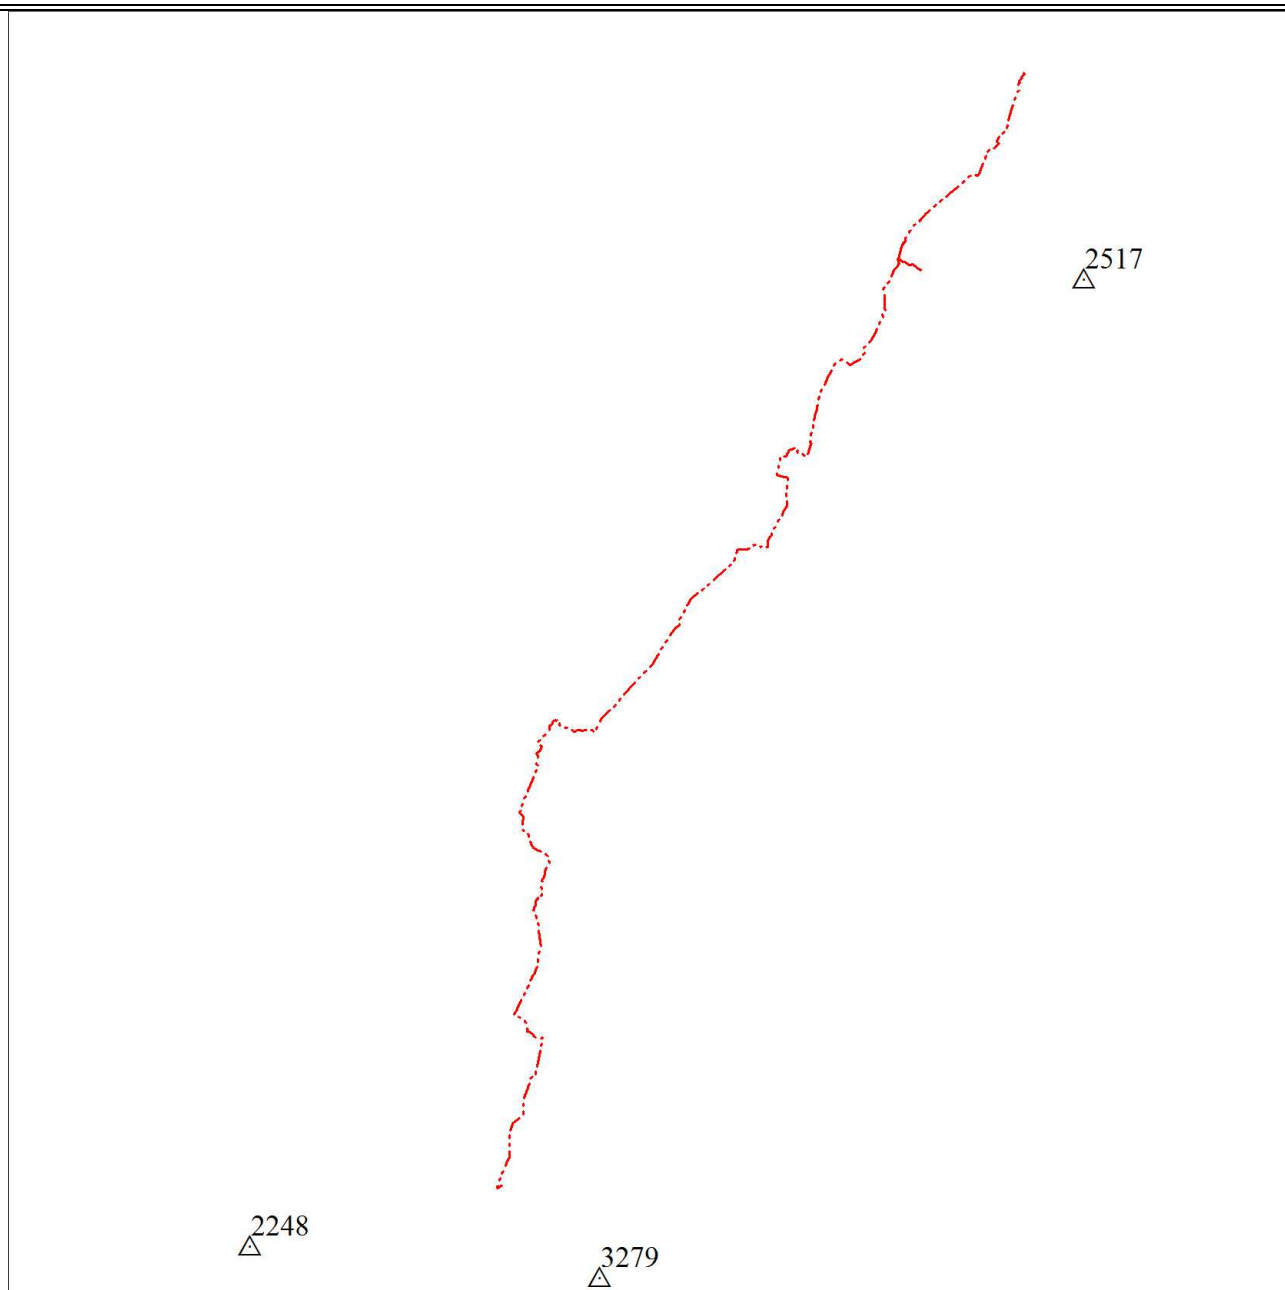


Условные обозначения

	Вновь образованная часть контура сооружения
	Вновь образованный подземный конструктивный элемент сооружения

ТЕХНИЧЕСКИЙ ПЛАН СООРУЖЕНИЯ

Схема расположения сооружения на земельном участке

Схема расположения листов

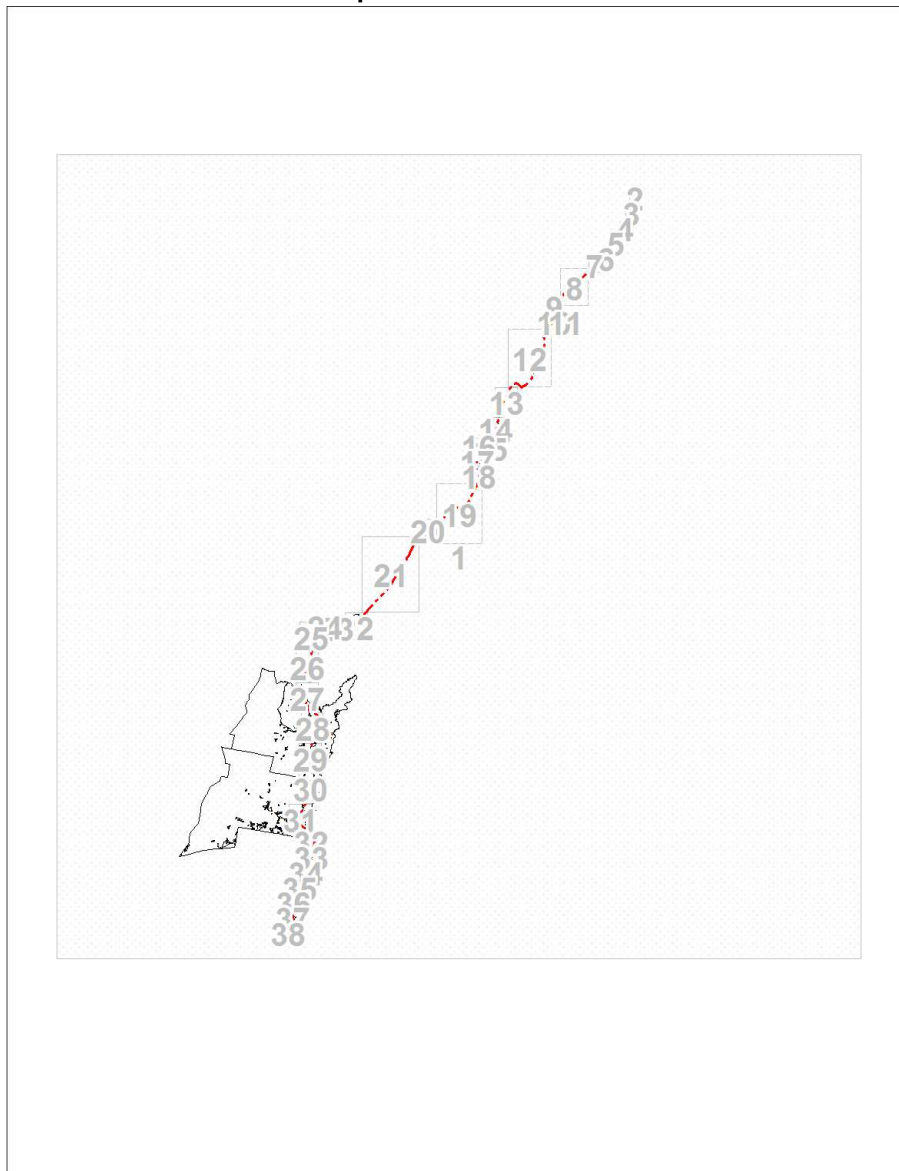


Условные обозначения

	Граница земельного участка
74:34:1303022:8	Кадастровый номер земельного участка
1/6	Номер контура сооружения
	Вновь образованная часть контура сооружения
	Вновь образованный подземный конструктивный элемент сооружения

ТЕХНИЧЕСКИЙ ПЛАН СООРУЖЕНИЯ	
------------------------------------	--

Схема расположения сооружения на земельном участке

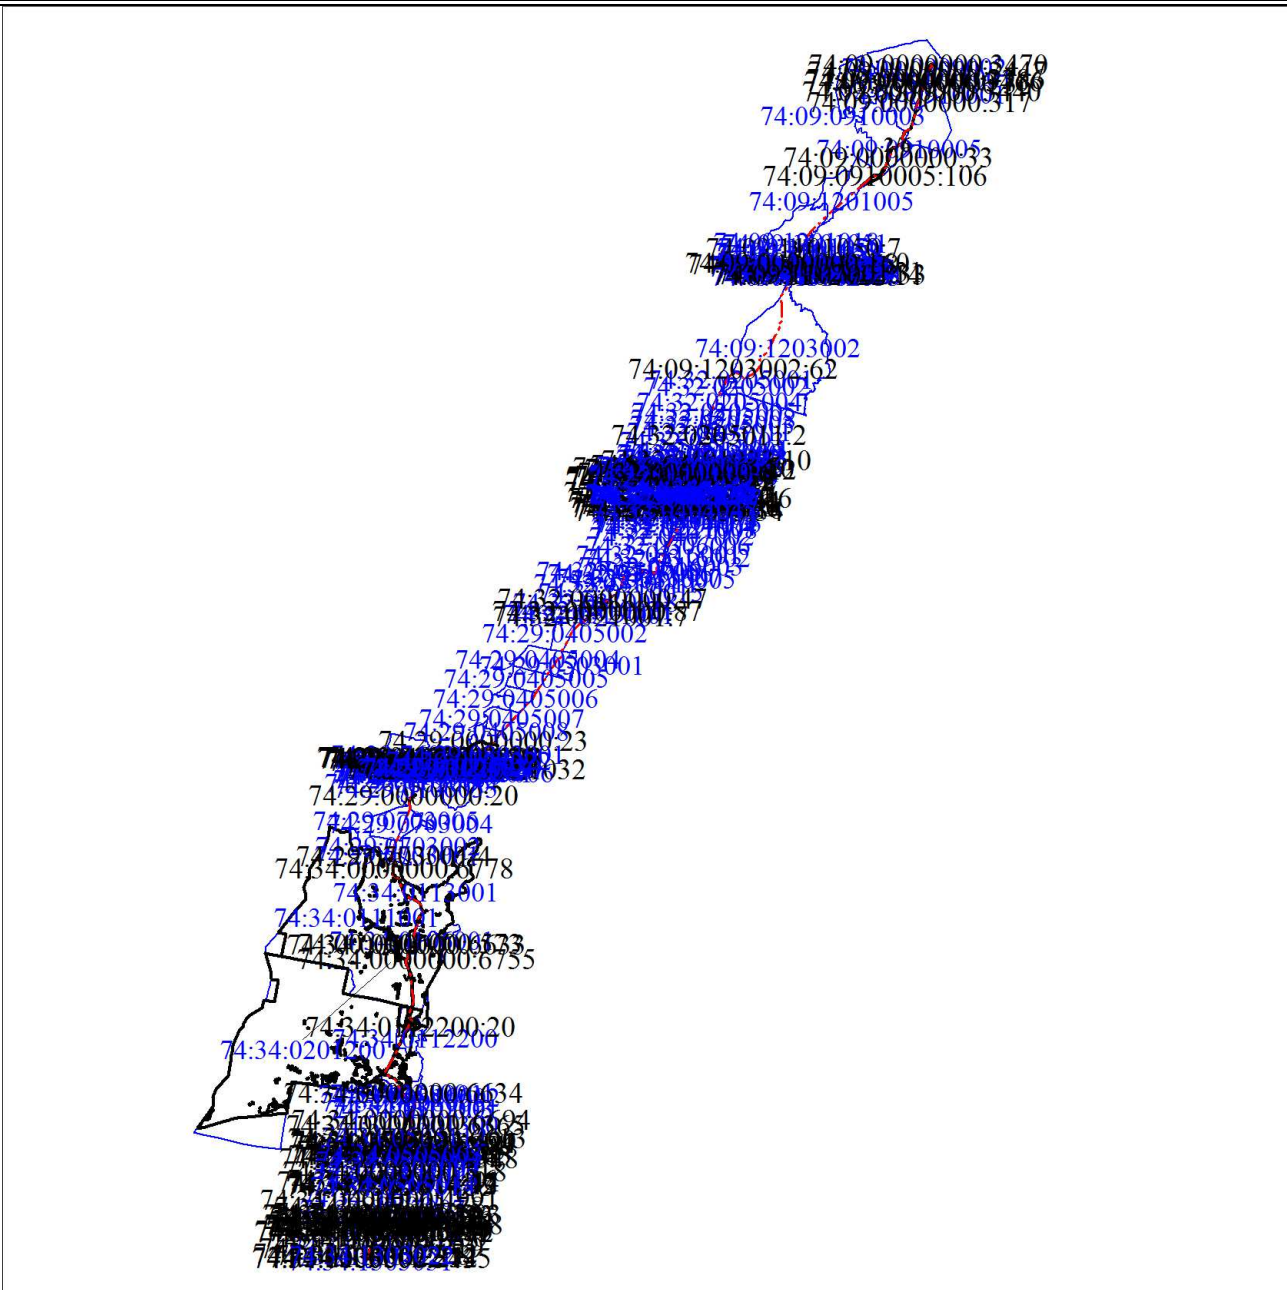


Условные обозначения

Условные обозначения представлены на листе 47

Условные обозначения представлены на листе 47

ТЕХНИЧЕСКИЙ ПЛАН СООРУЖЕНИЯ

Схема расположения сооружения на земельном участке

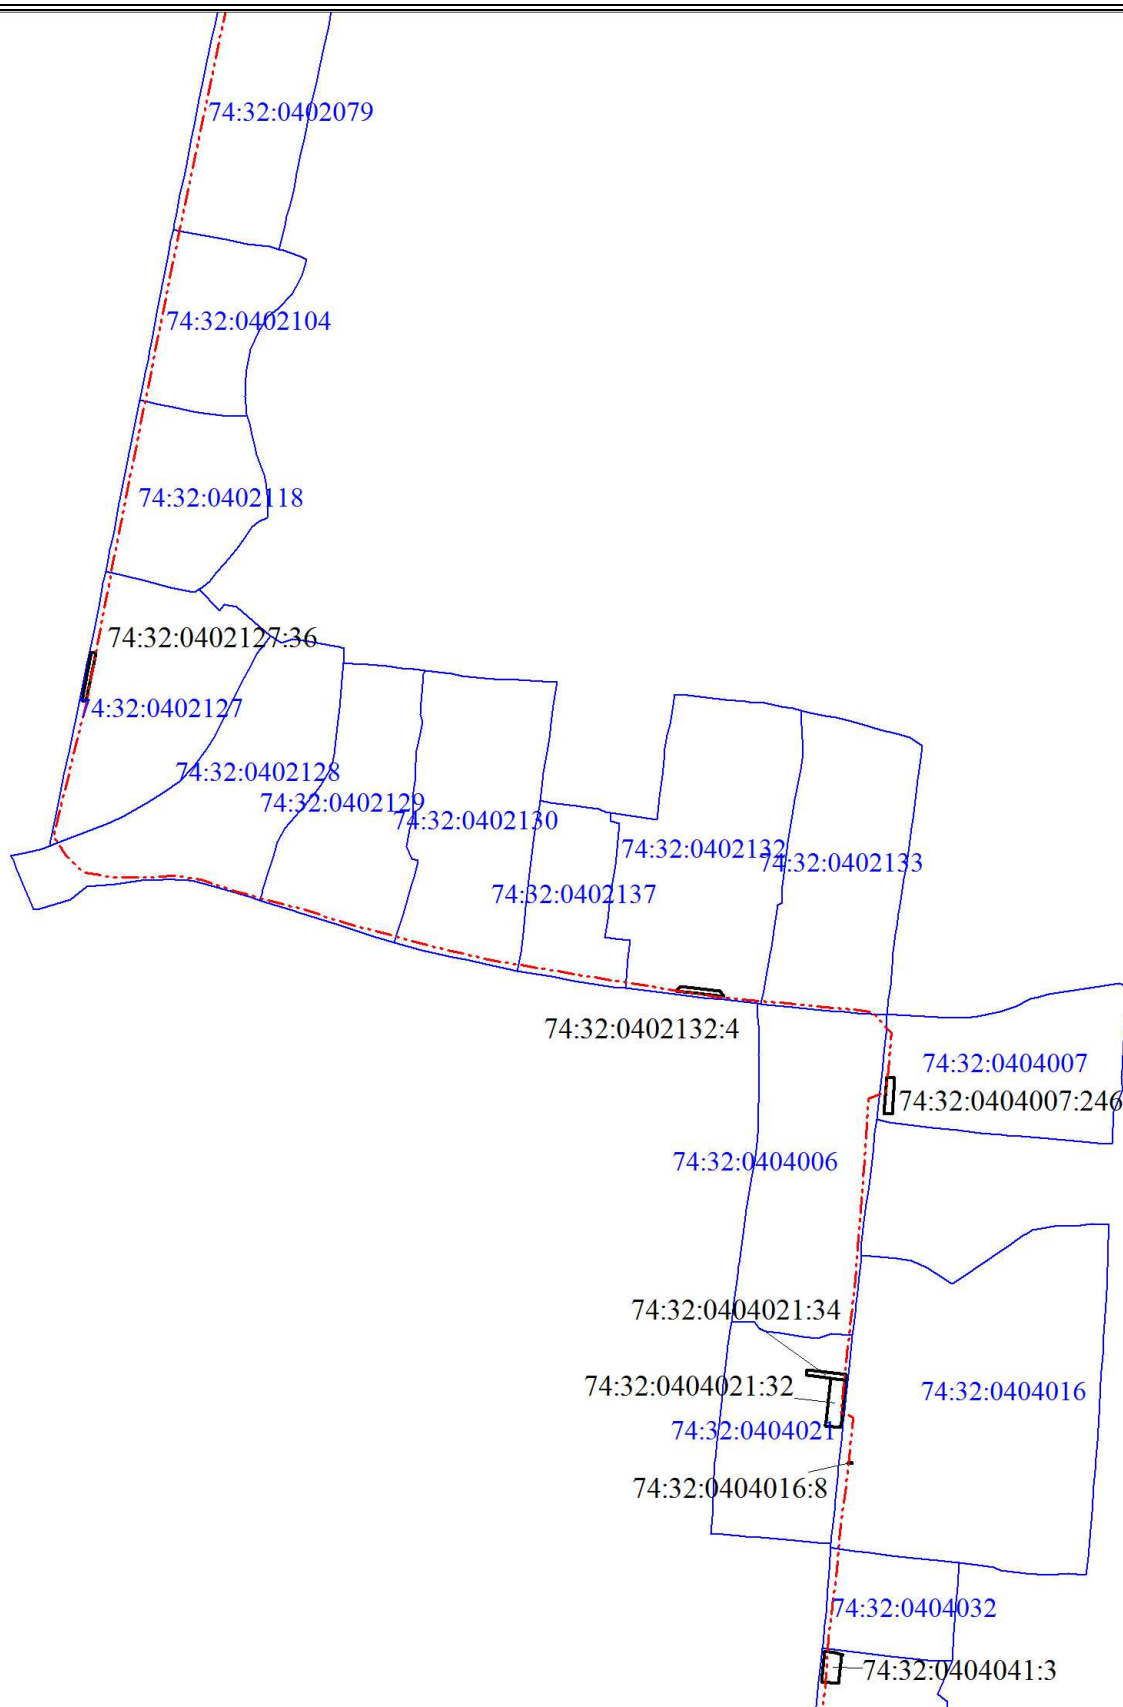


Условные обозначения

Условные обозначения представлены на листе 47

ТЕХНИЧЕСКИЙ ПЛАН СООРУЖЕНИЯ

Схема расположения сооружения на земельном участке

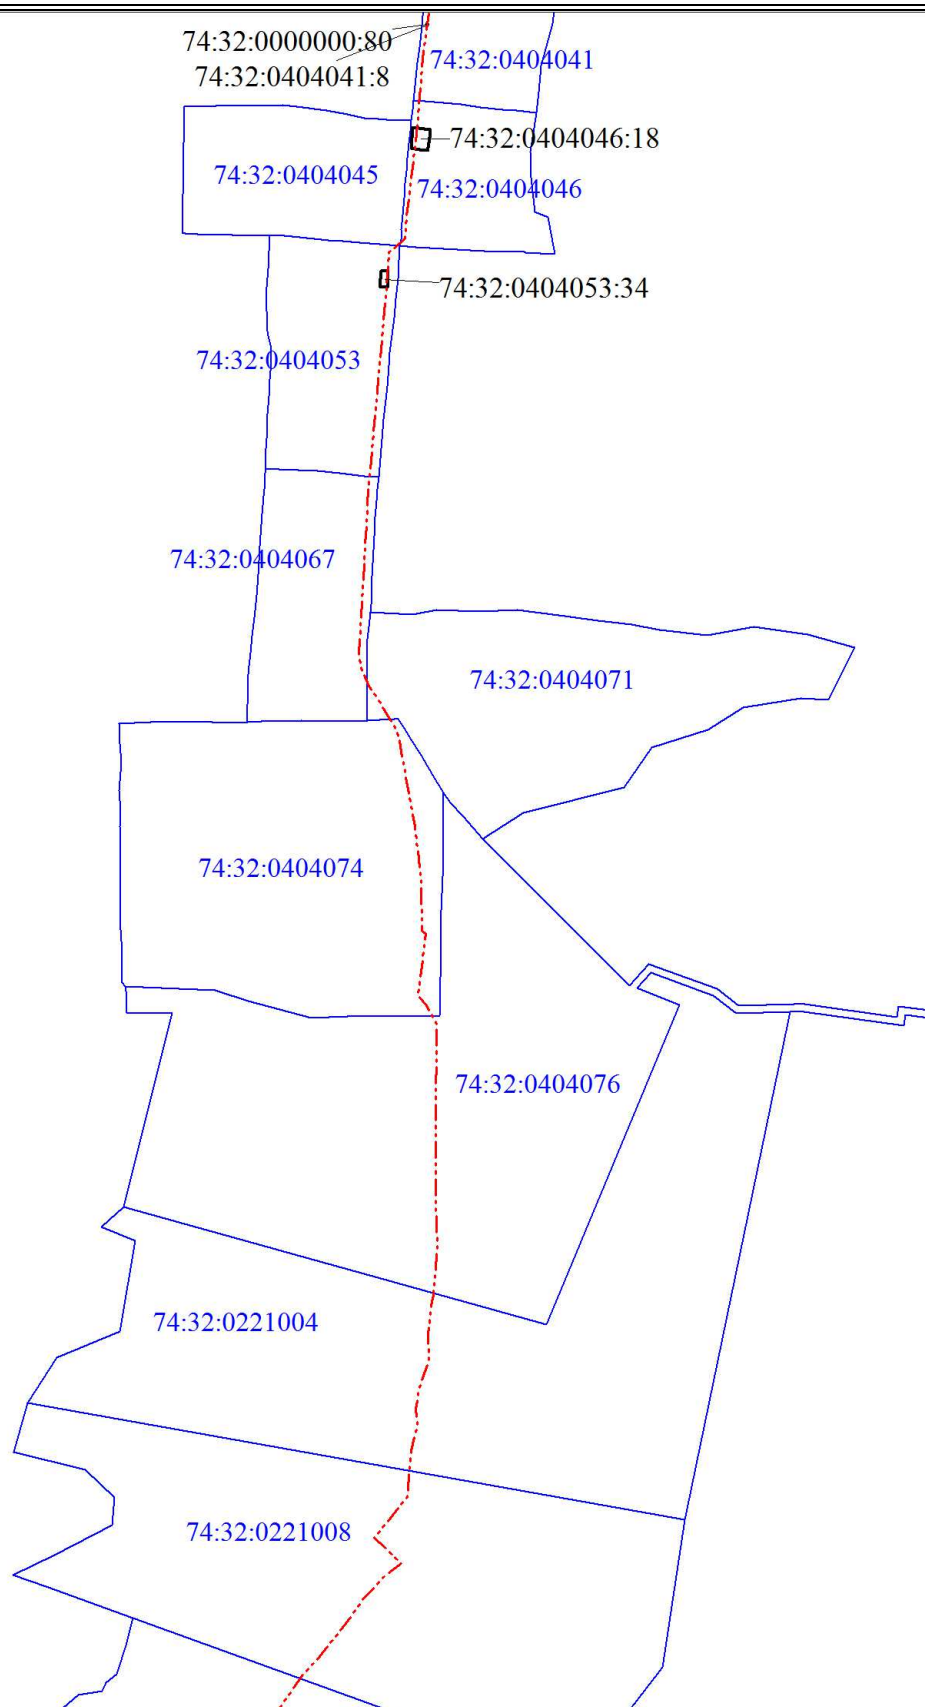


Условные обозначения

Условные обозначения представлены на листе 47

ТЕХНИЧЕСКИЙ ПЛАН СООРУЖЕНИЯ

Схема расположения сооружения на земельном участке

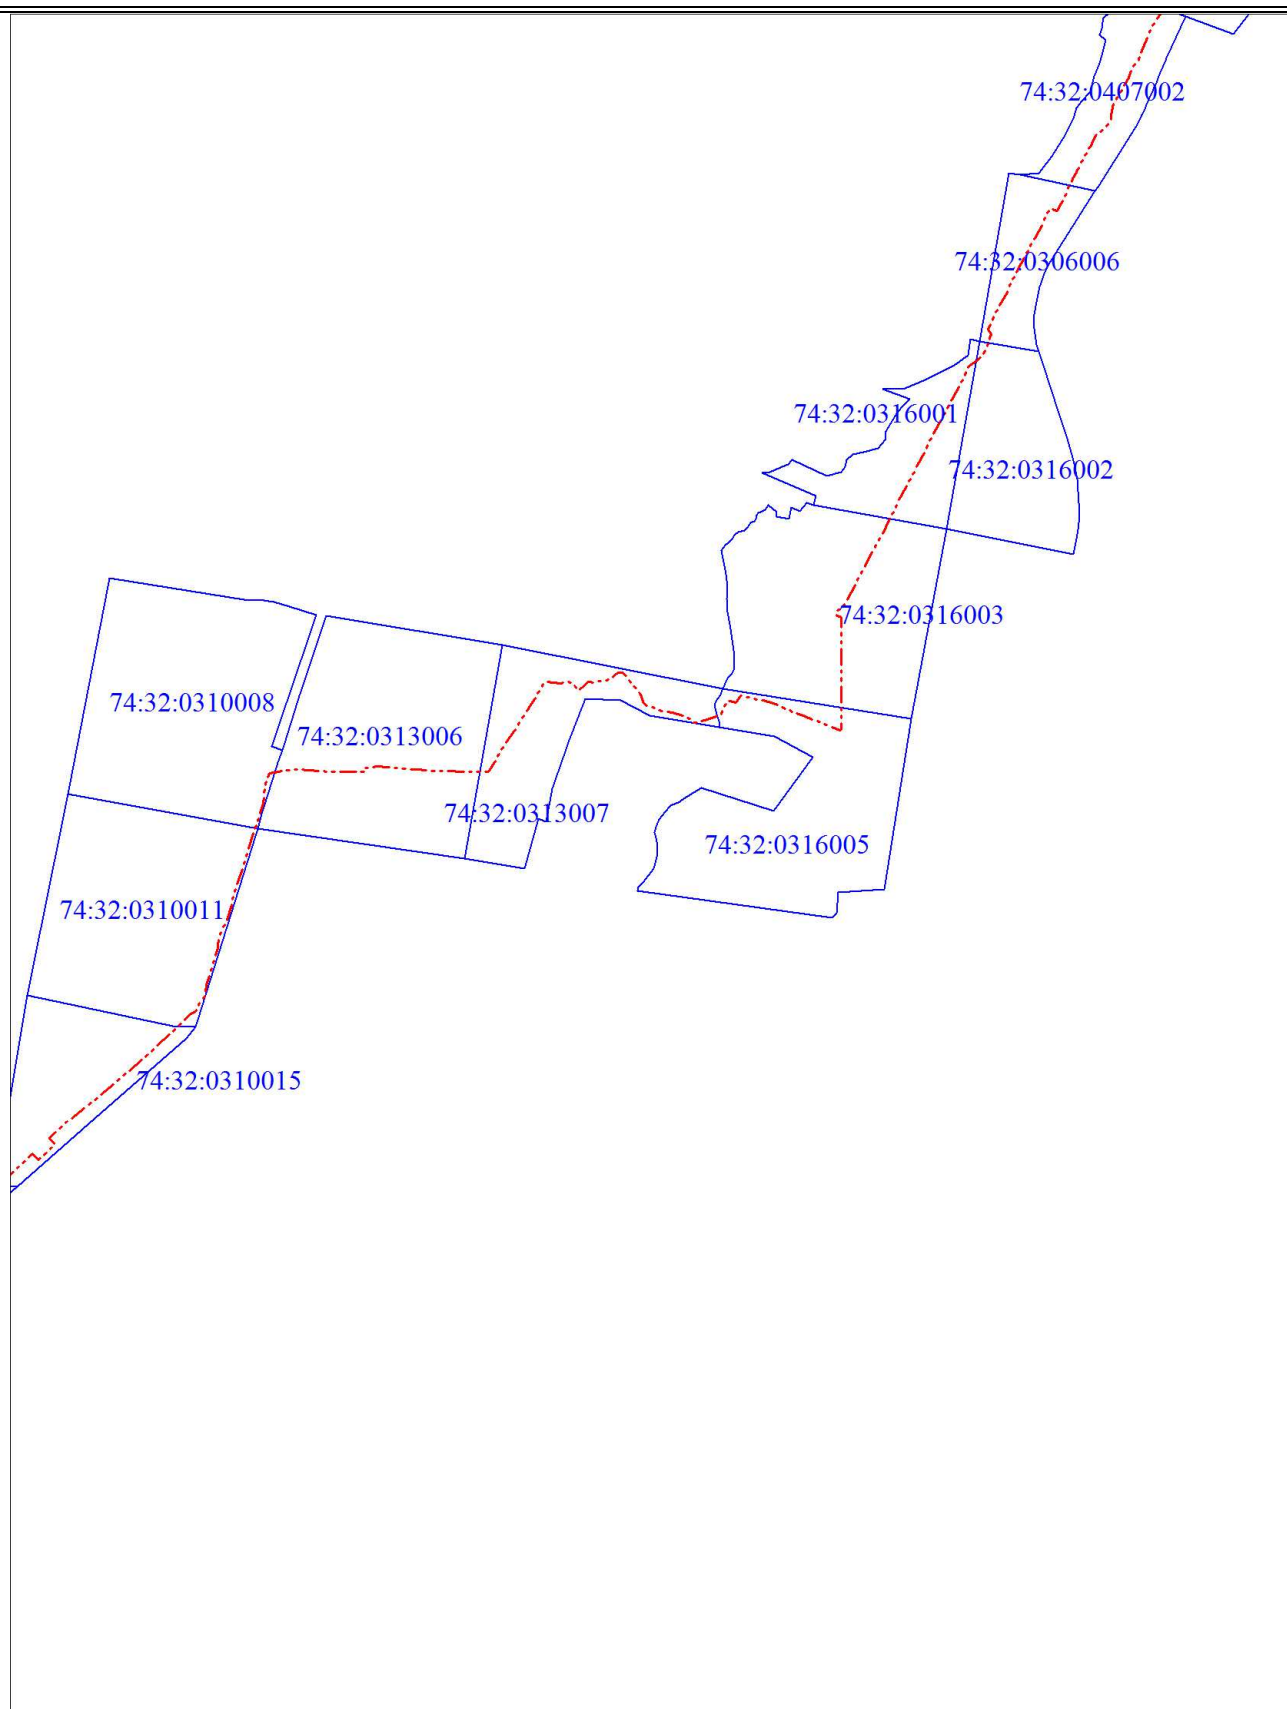


Условные обозначения

Условные обозначения представлены на листе 47

ТЕХНИЧЕСКИЙ ПЛАН СООРУЖЕНИЯ

Схема расположения сооружения на земельном участке

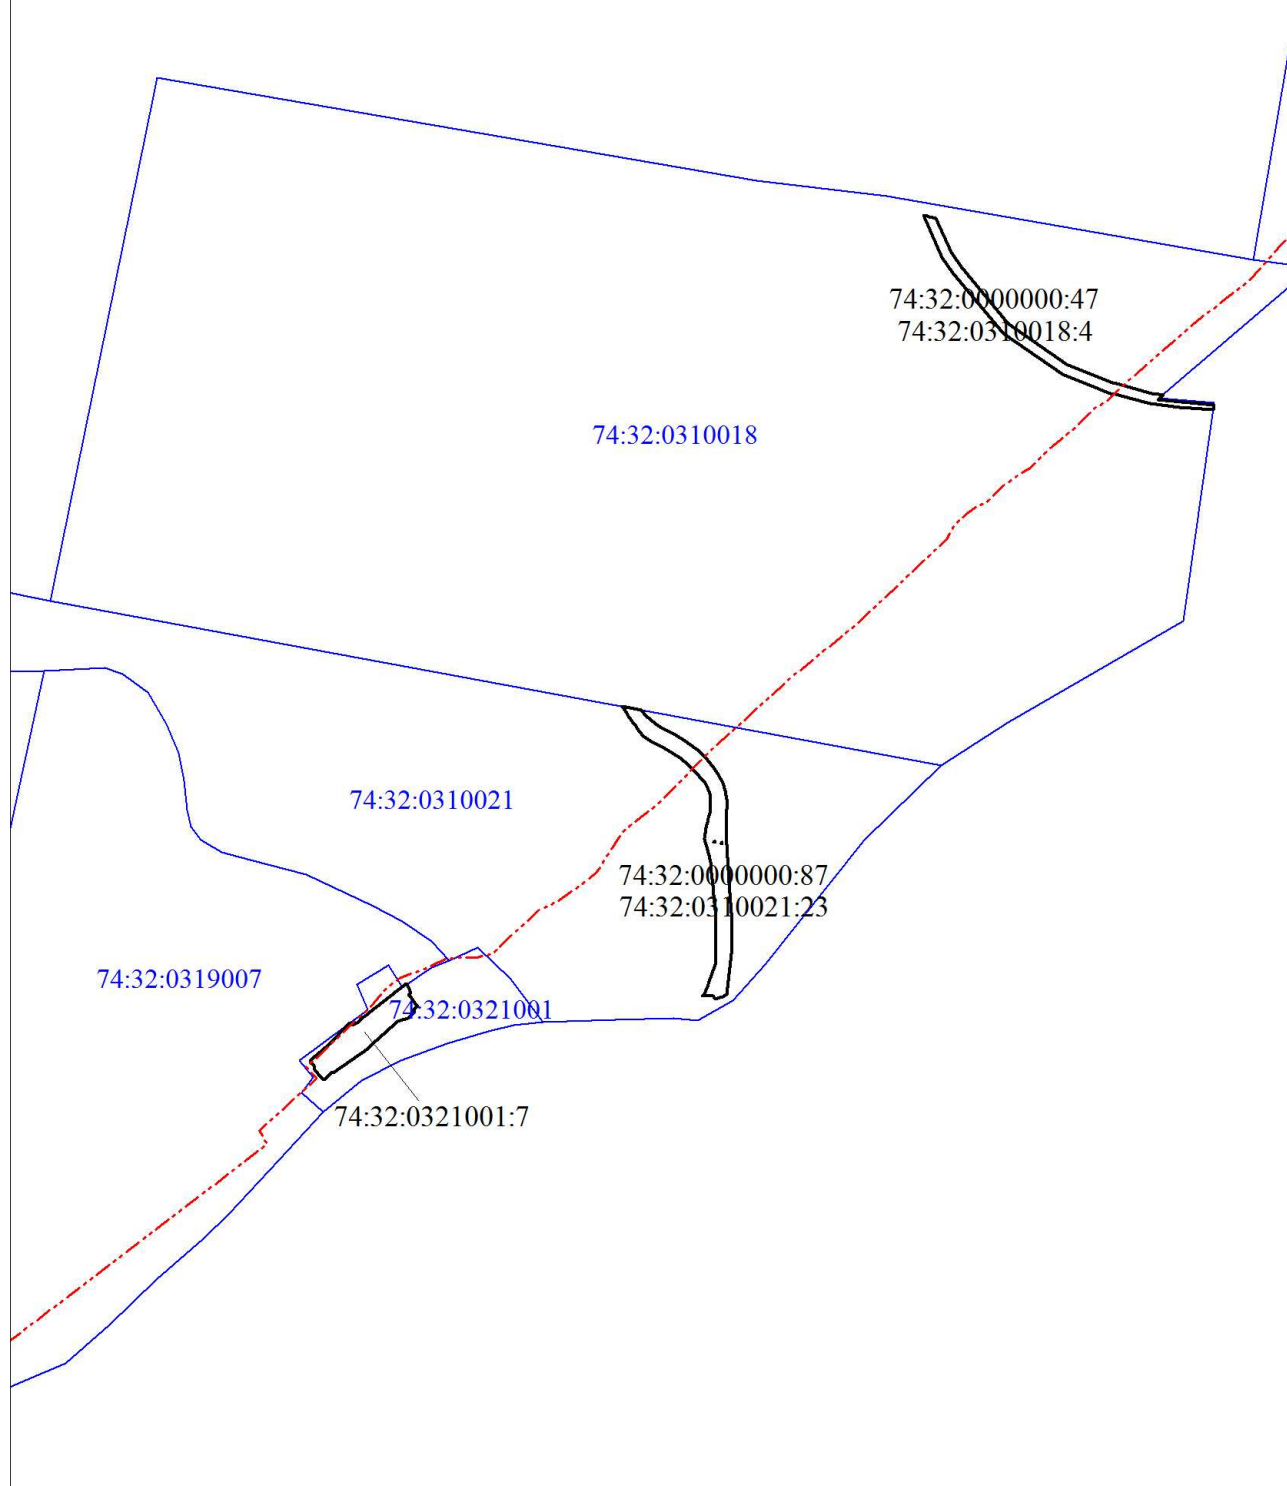


Условные обозначения

Условные обозначения представлены на листе 47

ТЕХНИЧЕСКИЙ ПЛАН СООРУЖЕНИЯ

Схема расположения сооружения на земельном участке

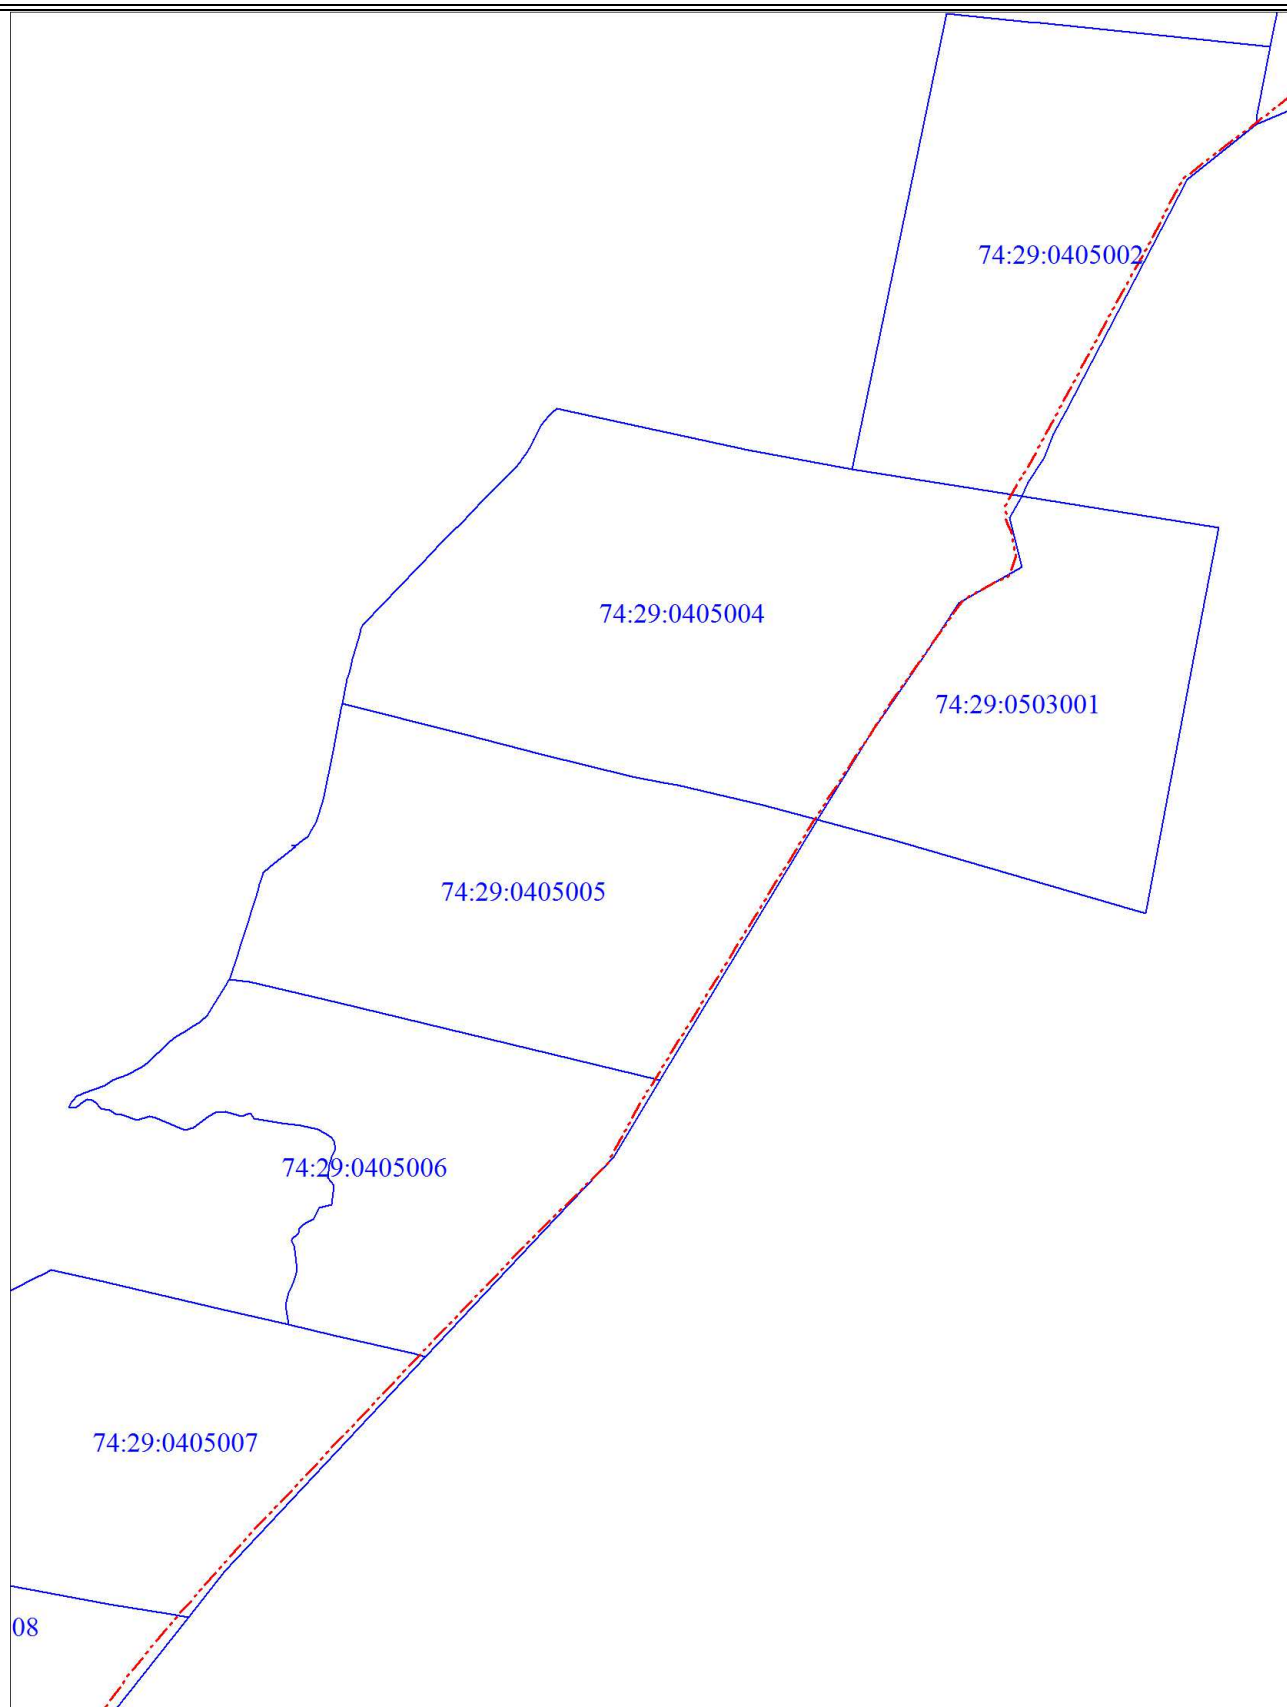


Условные обозначения

Условные обозначения представлены на листе 47

ТЕХНИЧЕСКИЙ ПЛАН СООРУЖЕНИЯ

Схема расположения сооружения на земельном участке

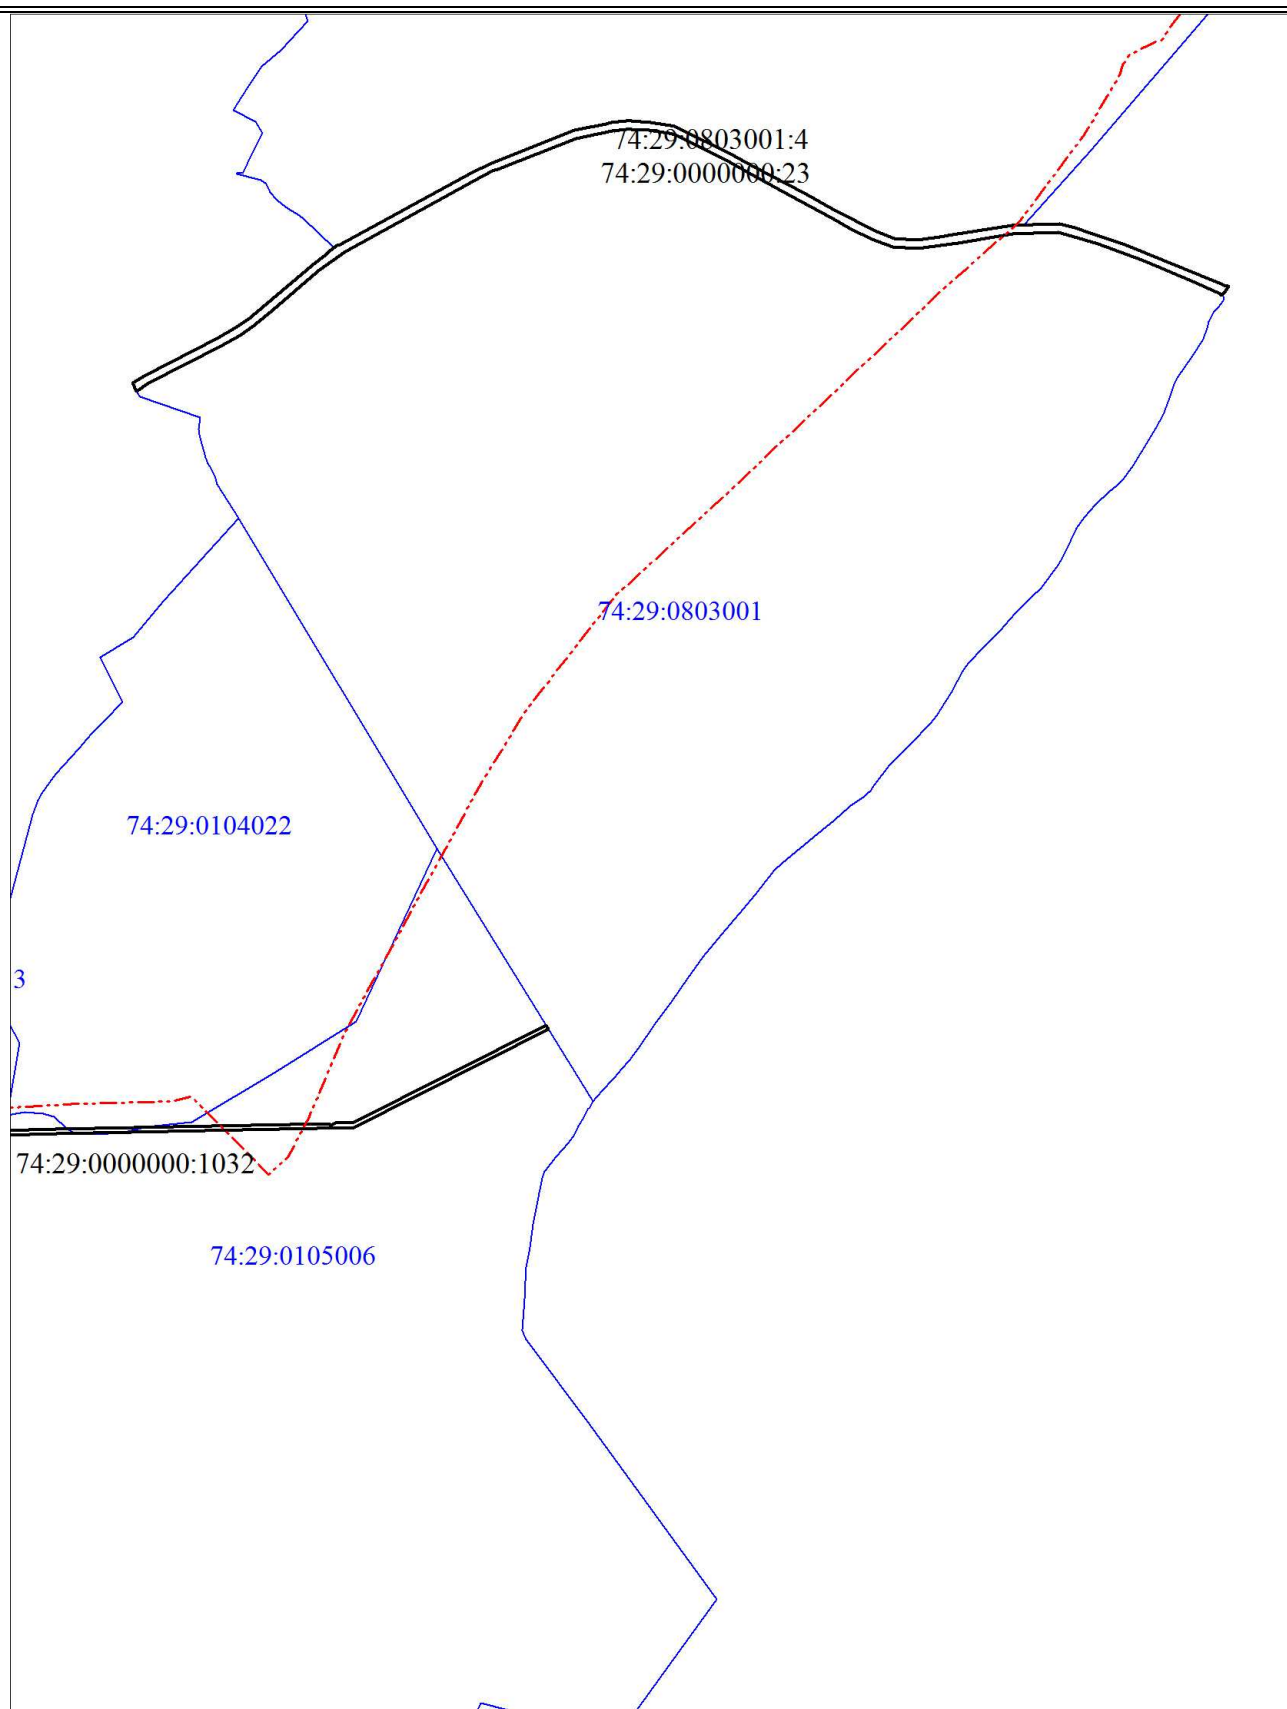


Условные обозначения

Условные обозначения представлены на листе 47

ТЕХНИЧЕСКИЙ ПЛАН СООРУЖЕНИЯ

Схема расположения сооружения на земельном участке

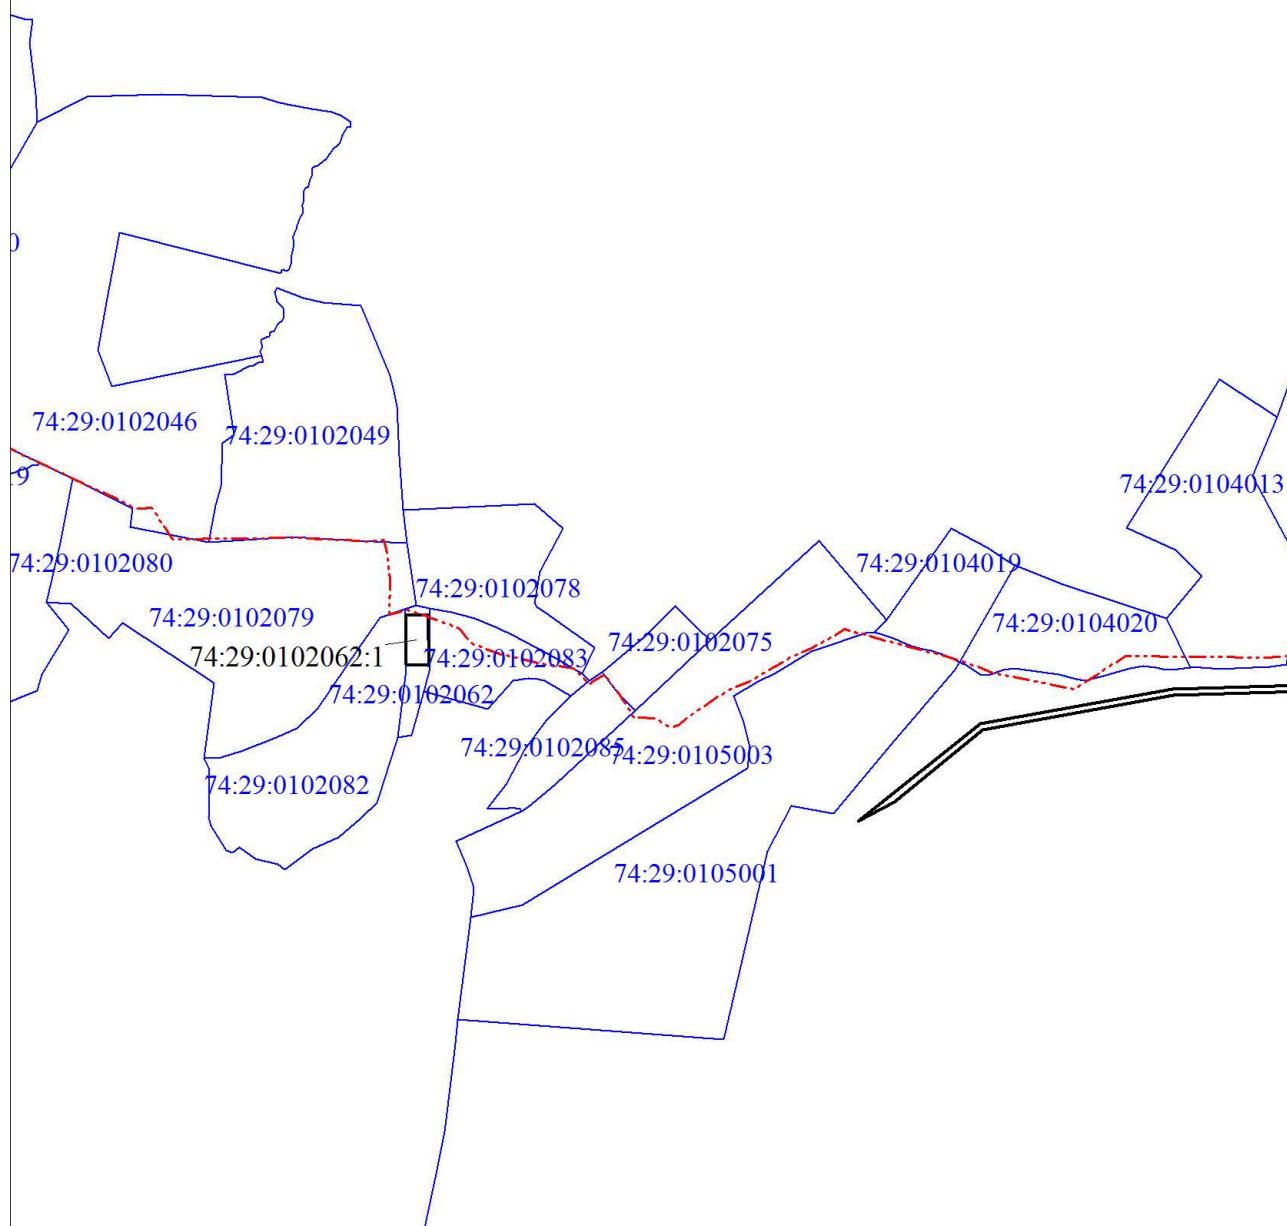


Условные обозначения

Условные обозначения представлены на листе 47

ТЕХНИЧЕСКИЙ ПЛАН СООРУЖЕНИЯ

Схема расположения сооружения на земельном участке

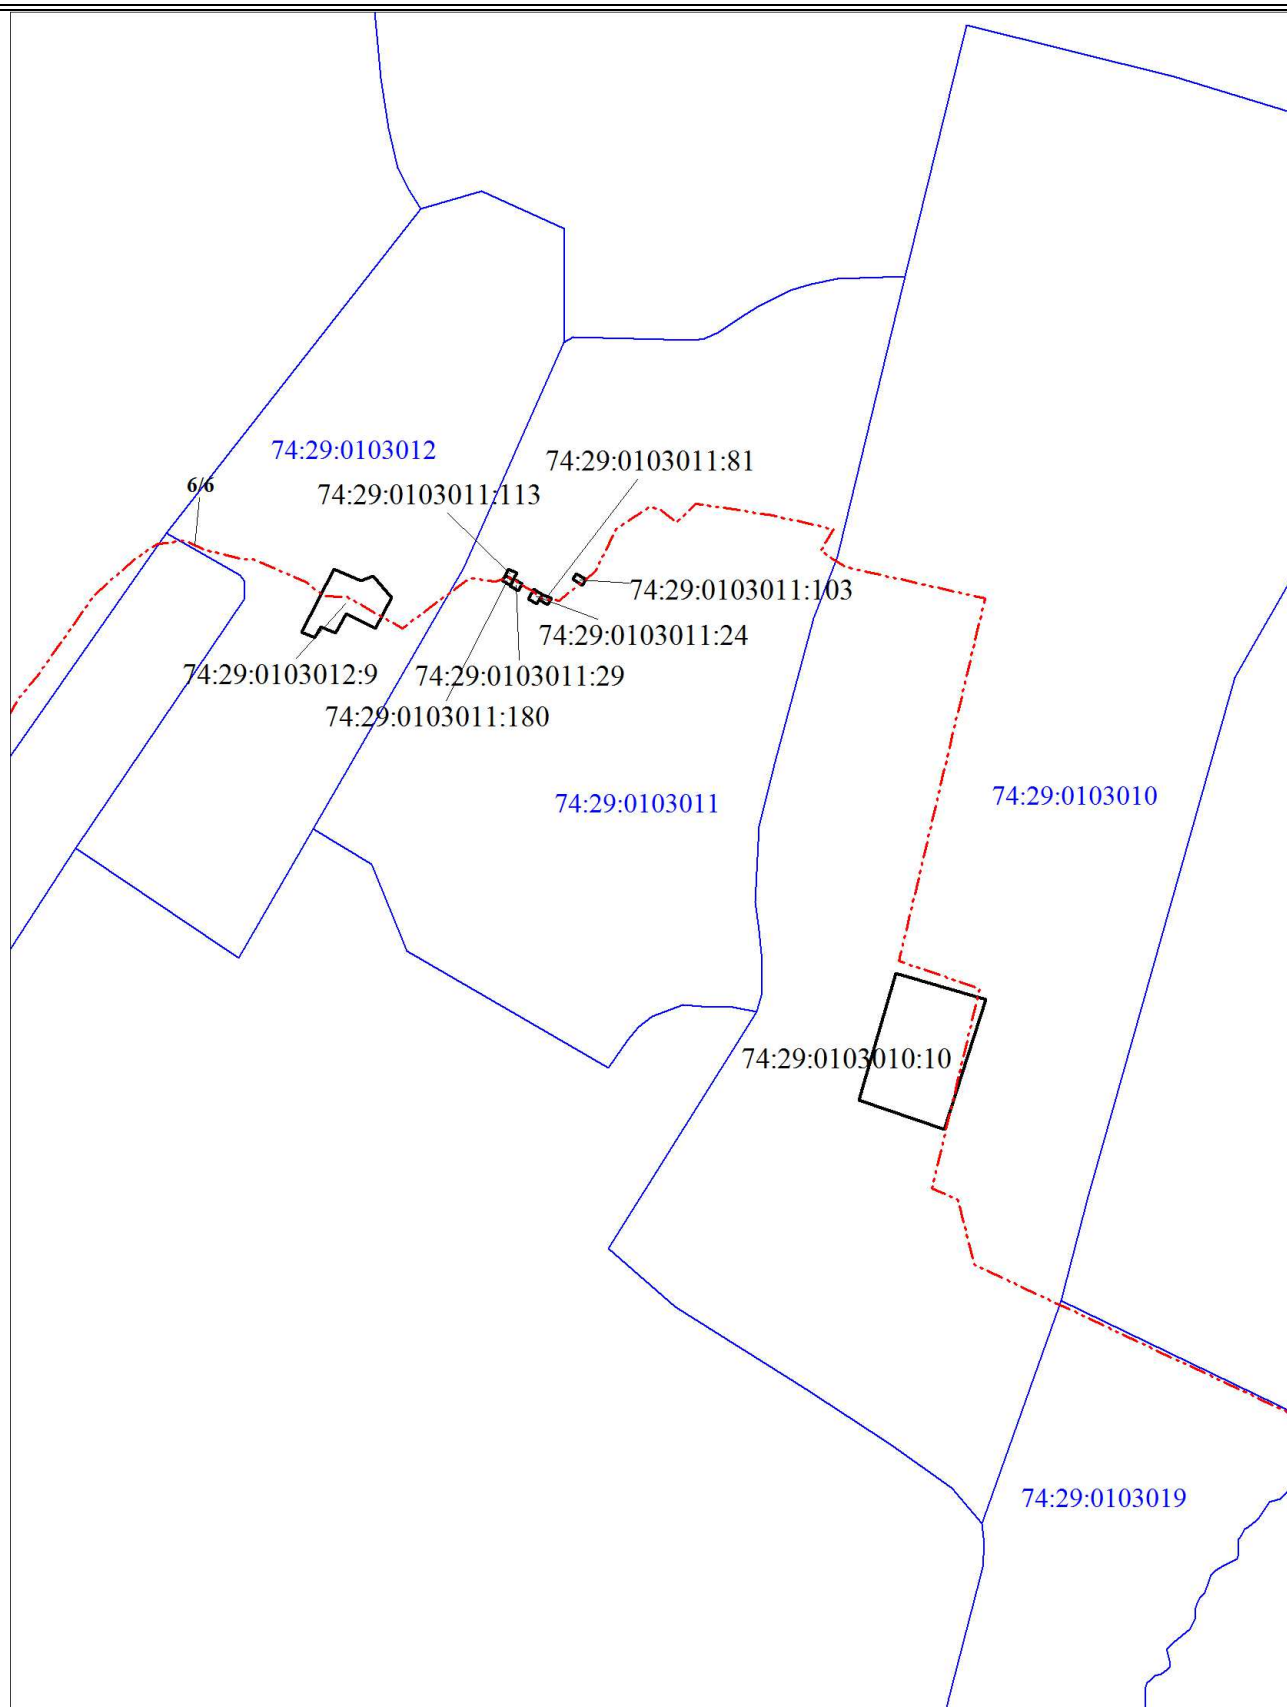


Условные обозначения

Условные обозначения представлены на листе 47

ТЕХНИЧЕСКИЙ ПЛАН СООРУЖЕНИЯ

Схема расположения сооружения на земельном участке

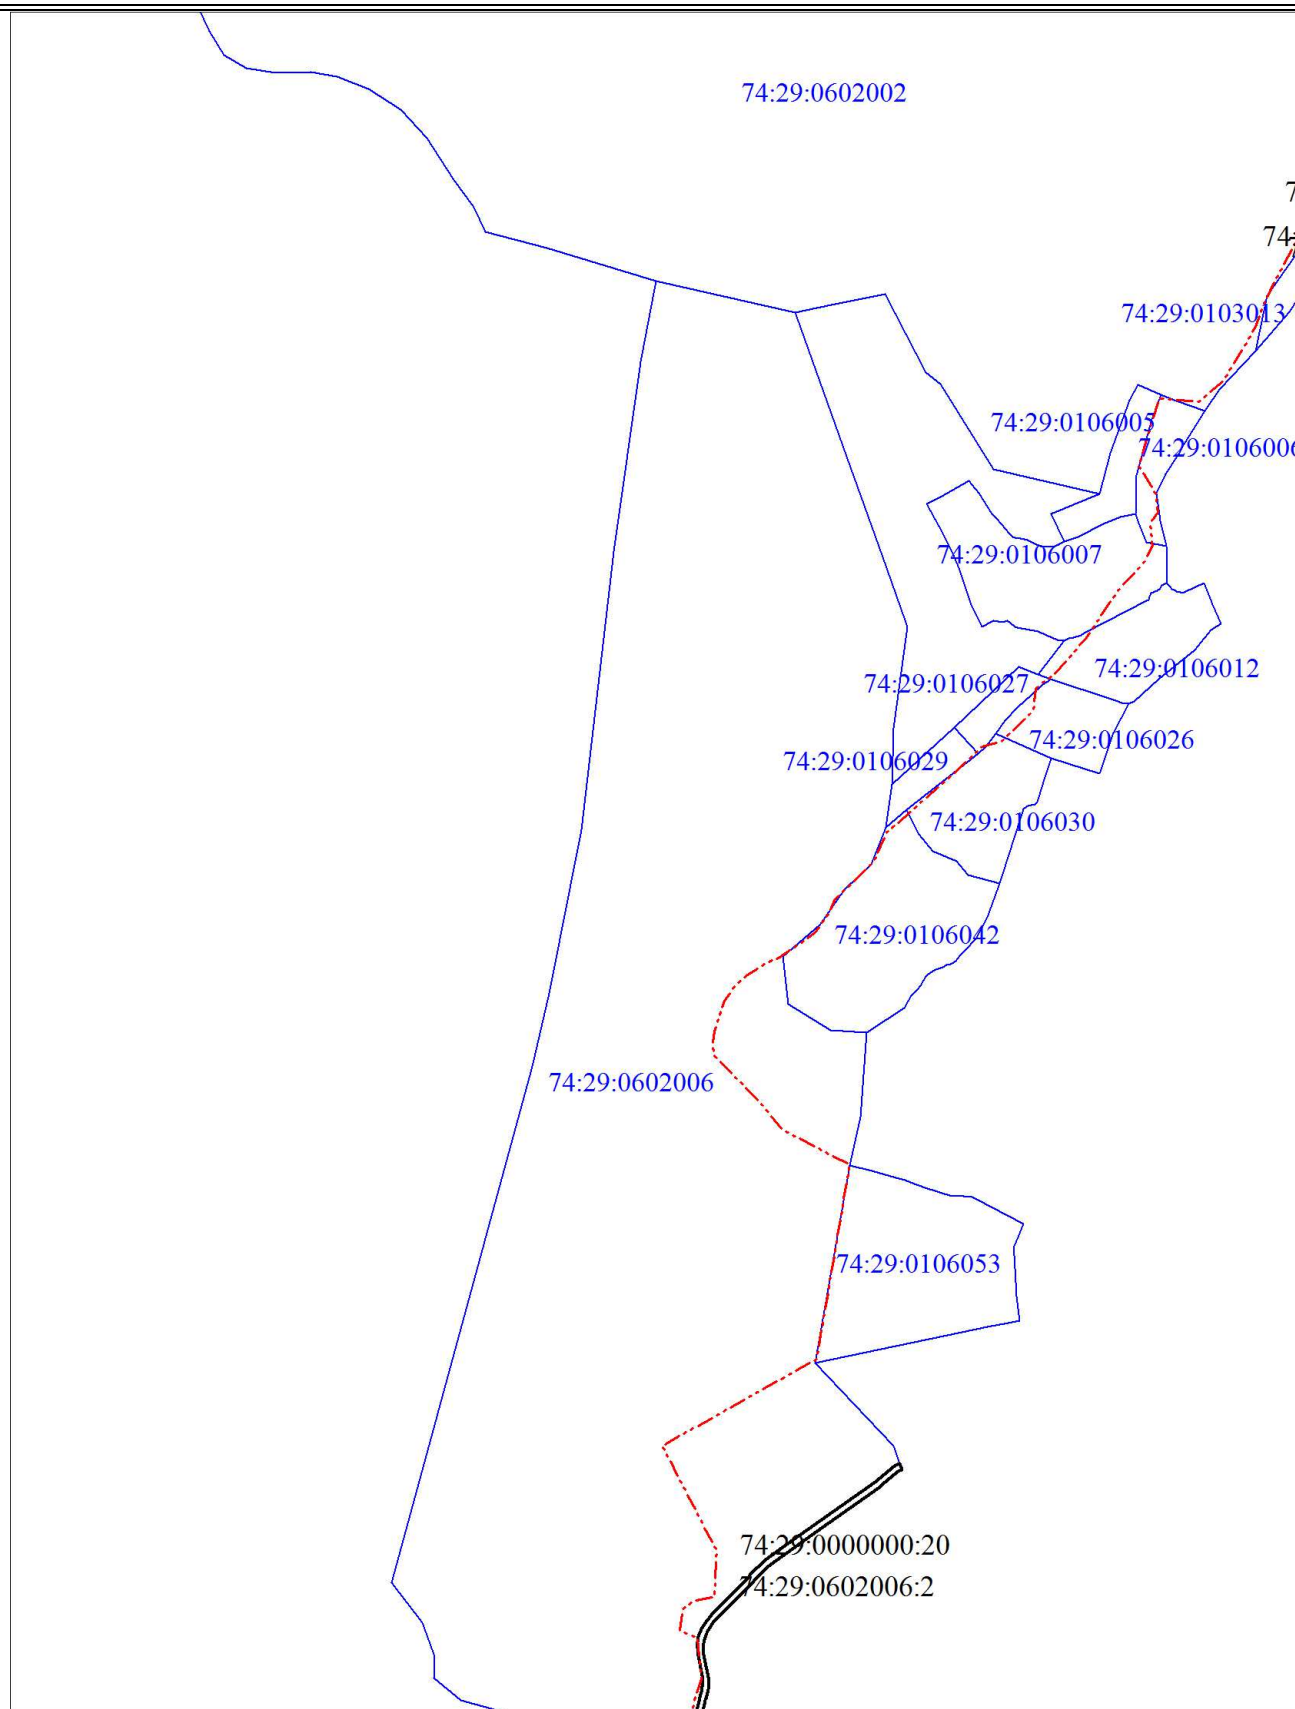


Условные обозначения

Условные обозначения представлены на листе 47

ТЕХНИЧЕСКИЙ ПЛАН СООРУЖЕНИЯ

Схема расположения сооружения на земельном участке

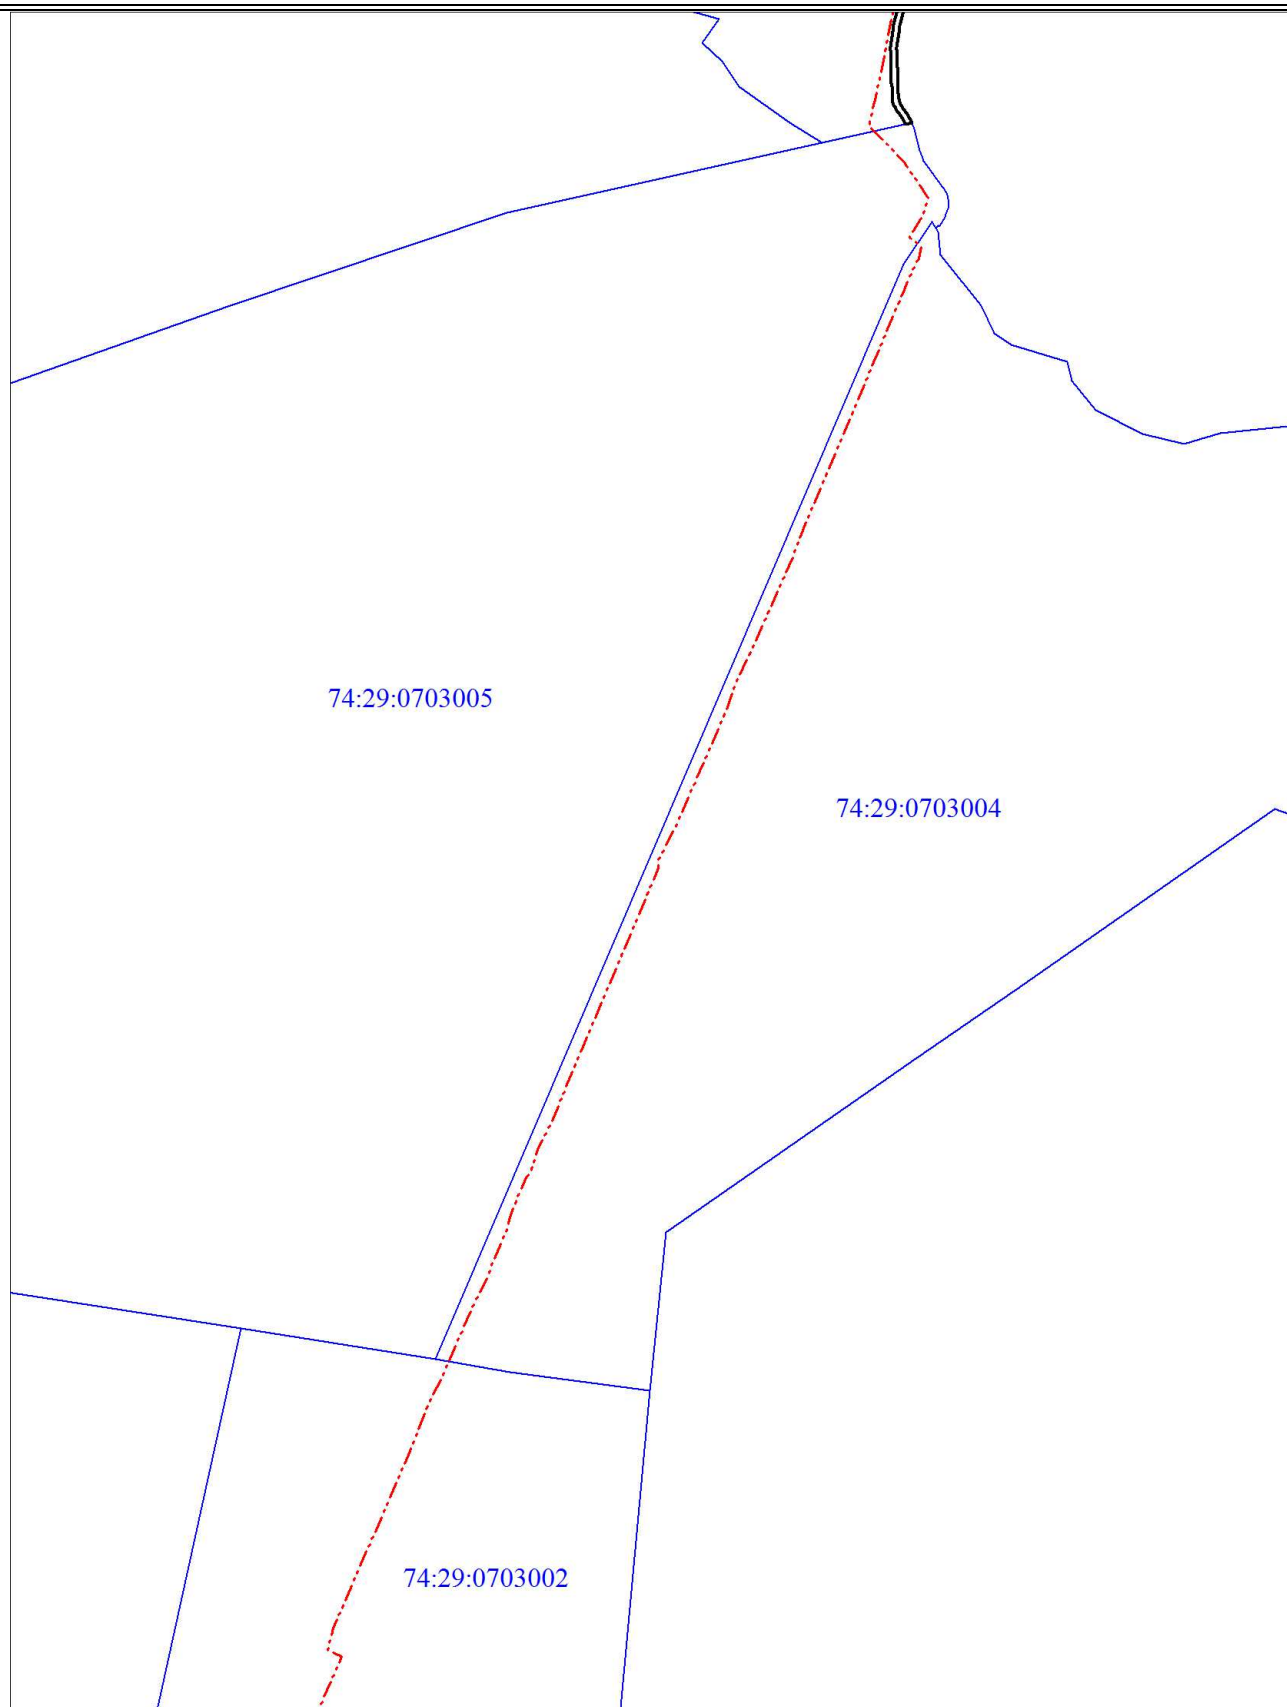


Условные обозначения

Условные обозначения представлены на листе 47

ТЕХНИЧЕСКИЙ ПЛАН СООРУЖЕНИЯ

Схема расположения сооружения на земельном участке

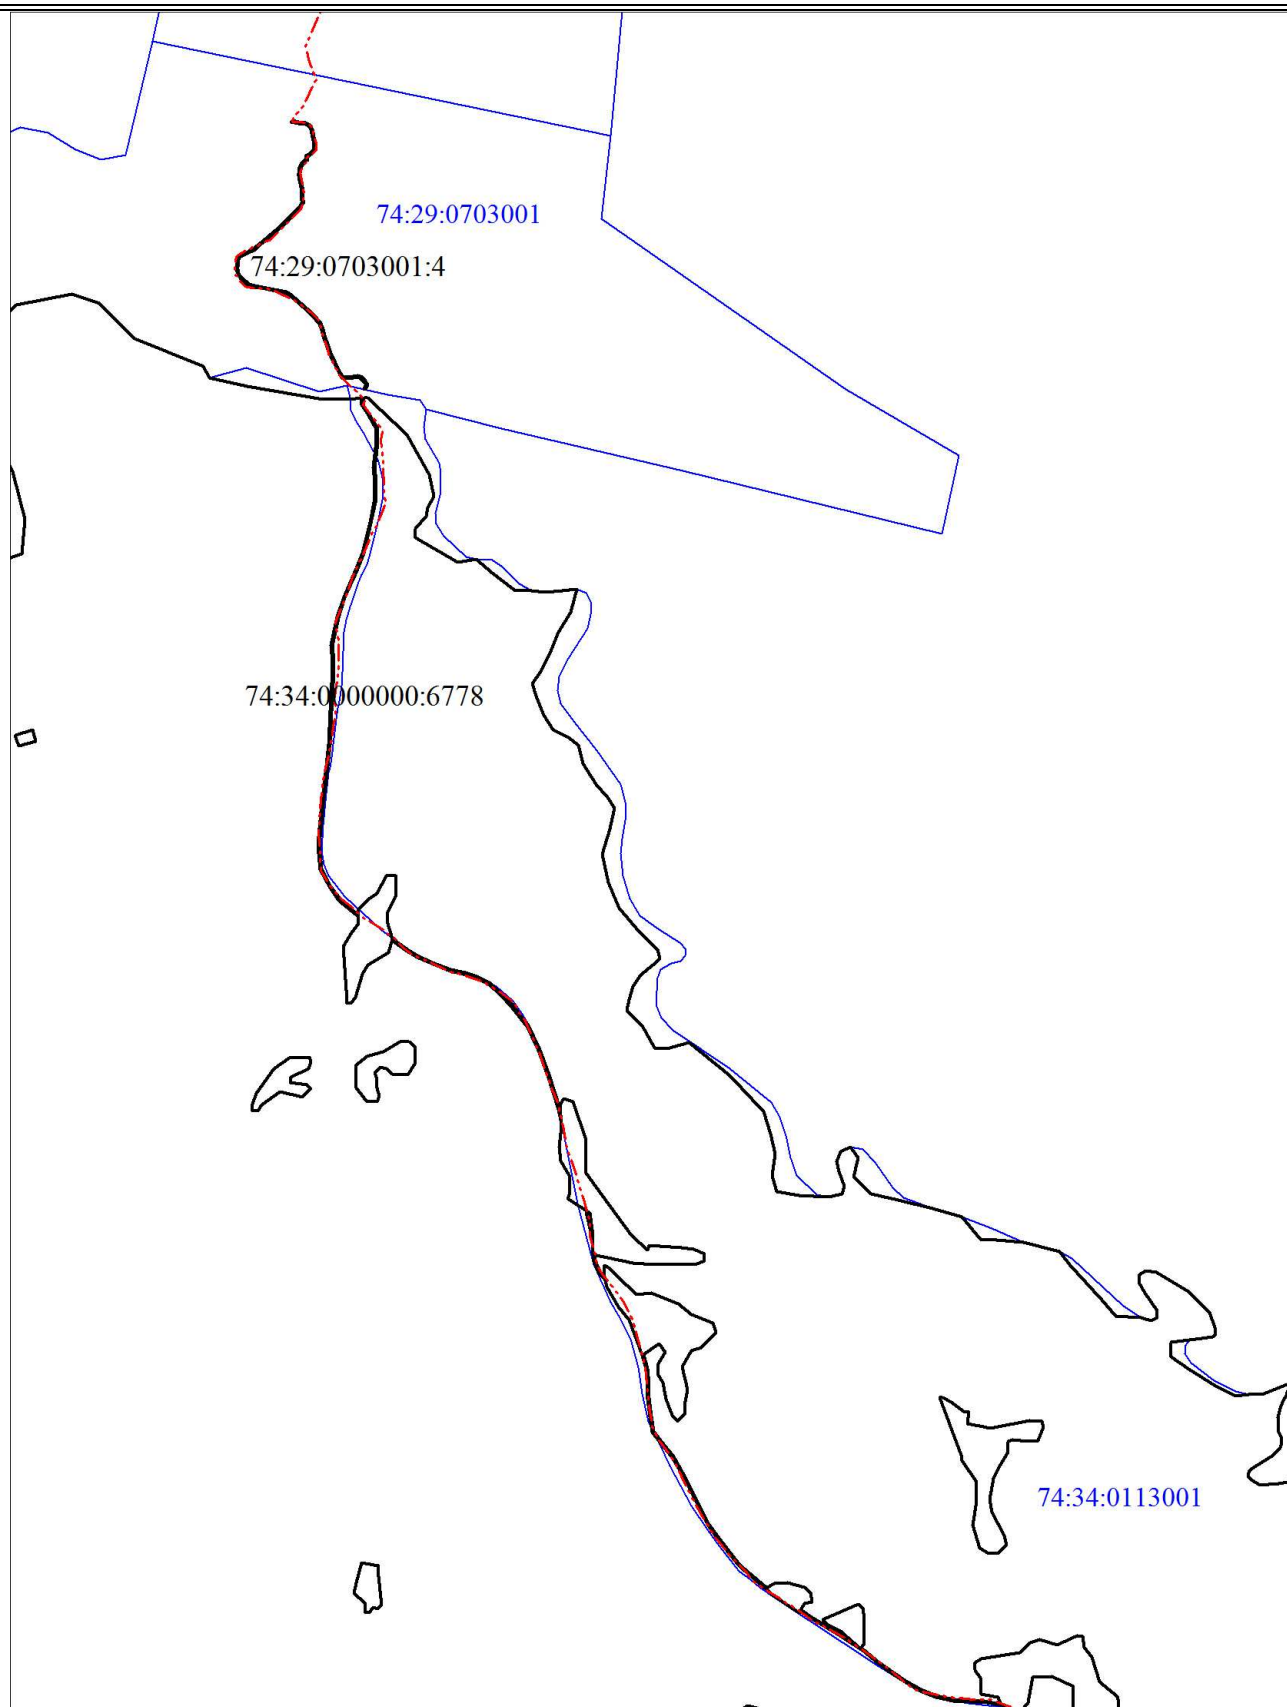


Условные обозначения

Условные обозначения представлены на листе 47

ТЕХНИЧЕСКИЙ ПЛАН СООРУЖЕНИЯ

Схема расположения сооружения на земельном участке

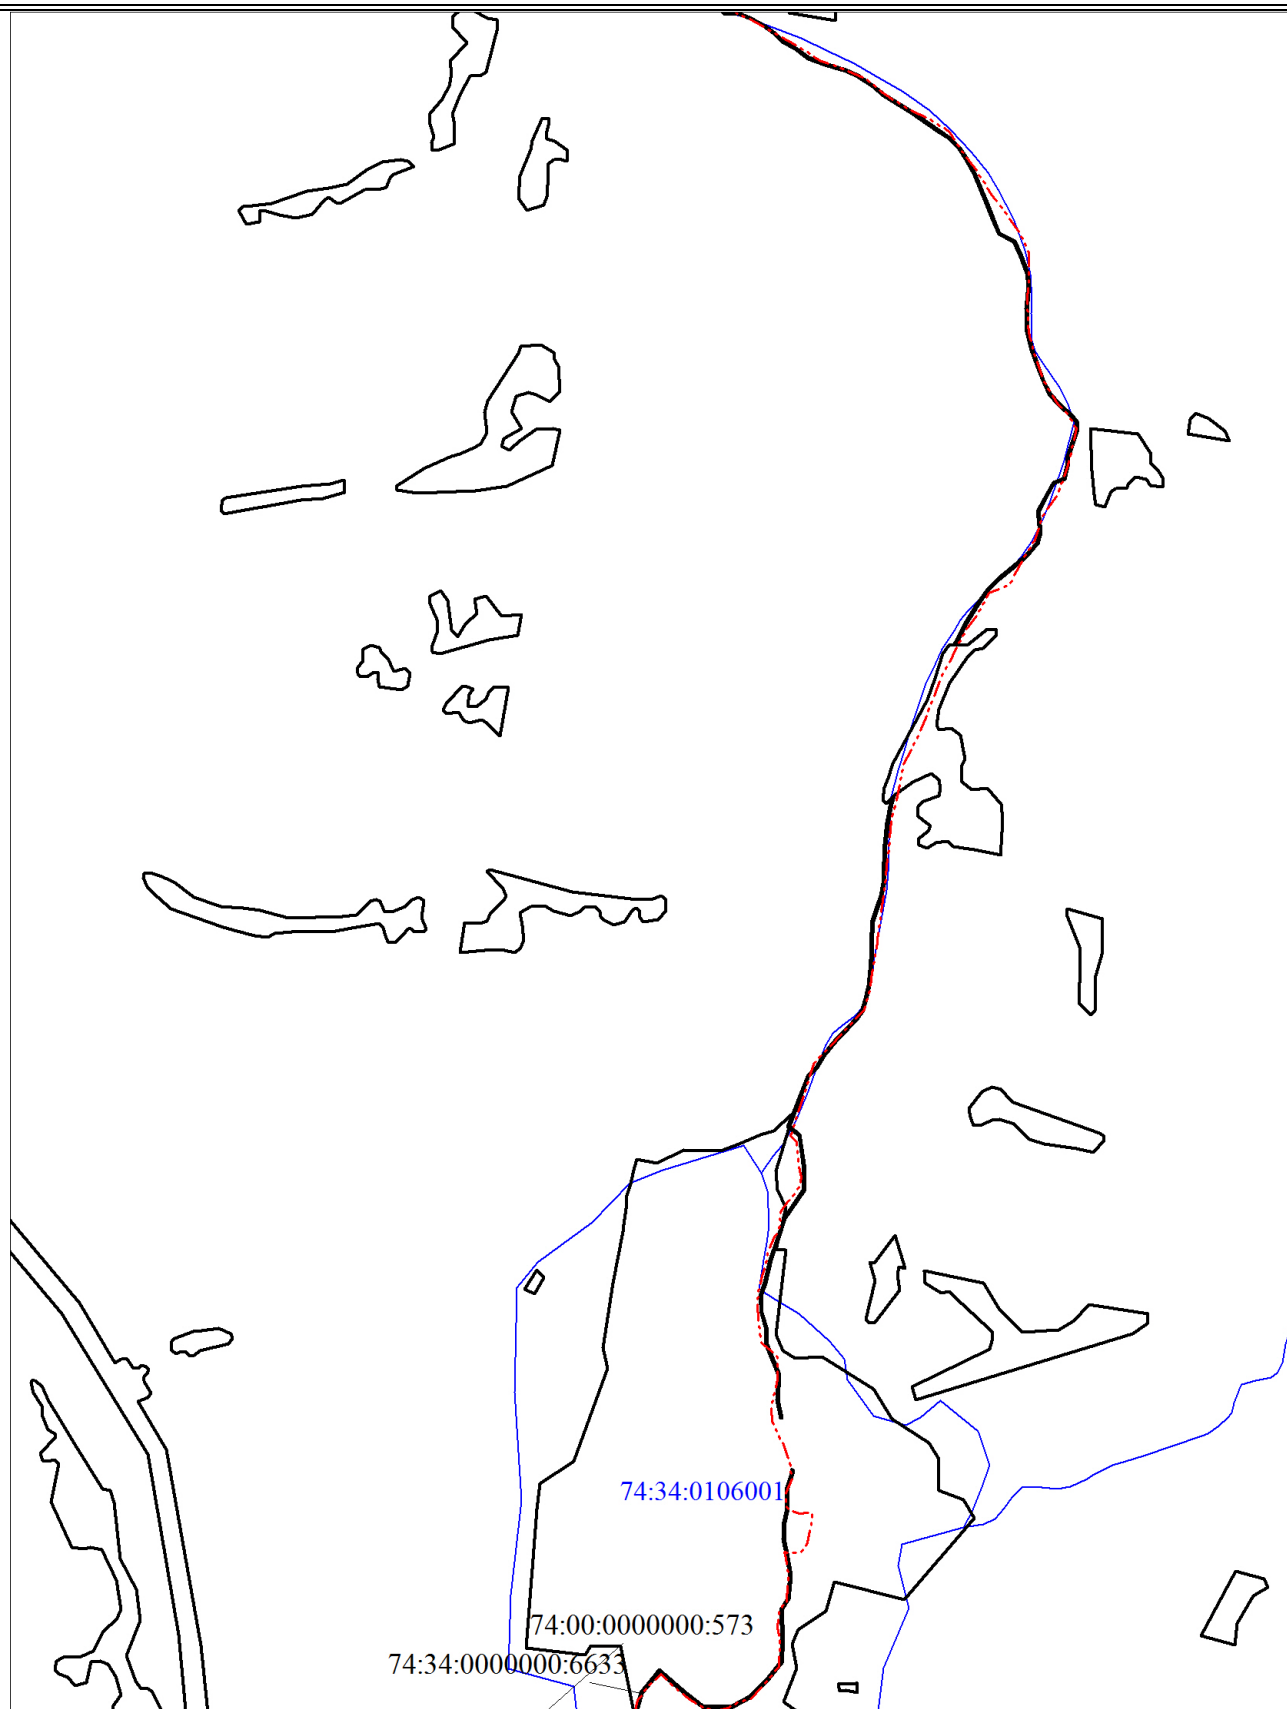


Условные обозначения

Условные обозначения представлены на листе 47

ТЕХНИЧЕСКИЙ ПЛАН СООРУЖЕНИЯ

Схема расположения сооружения на земельном участке

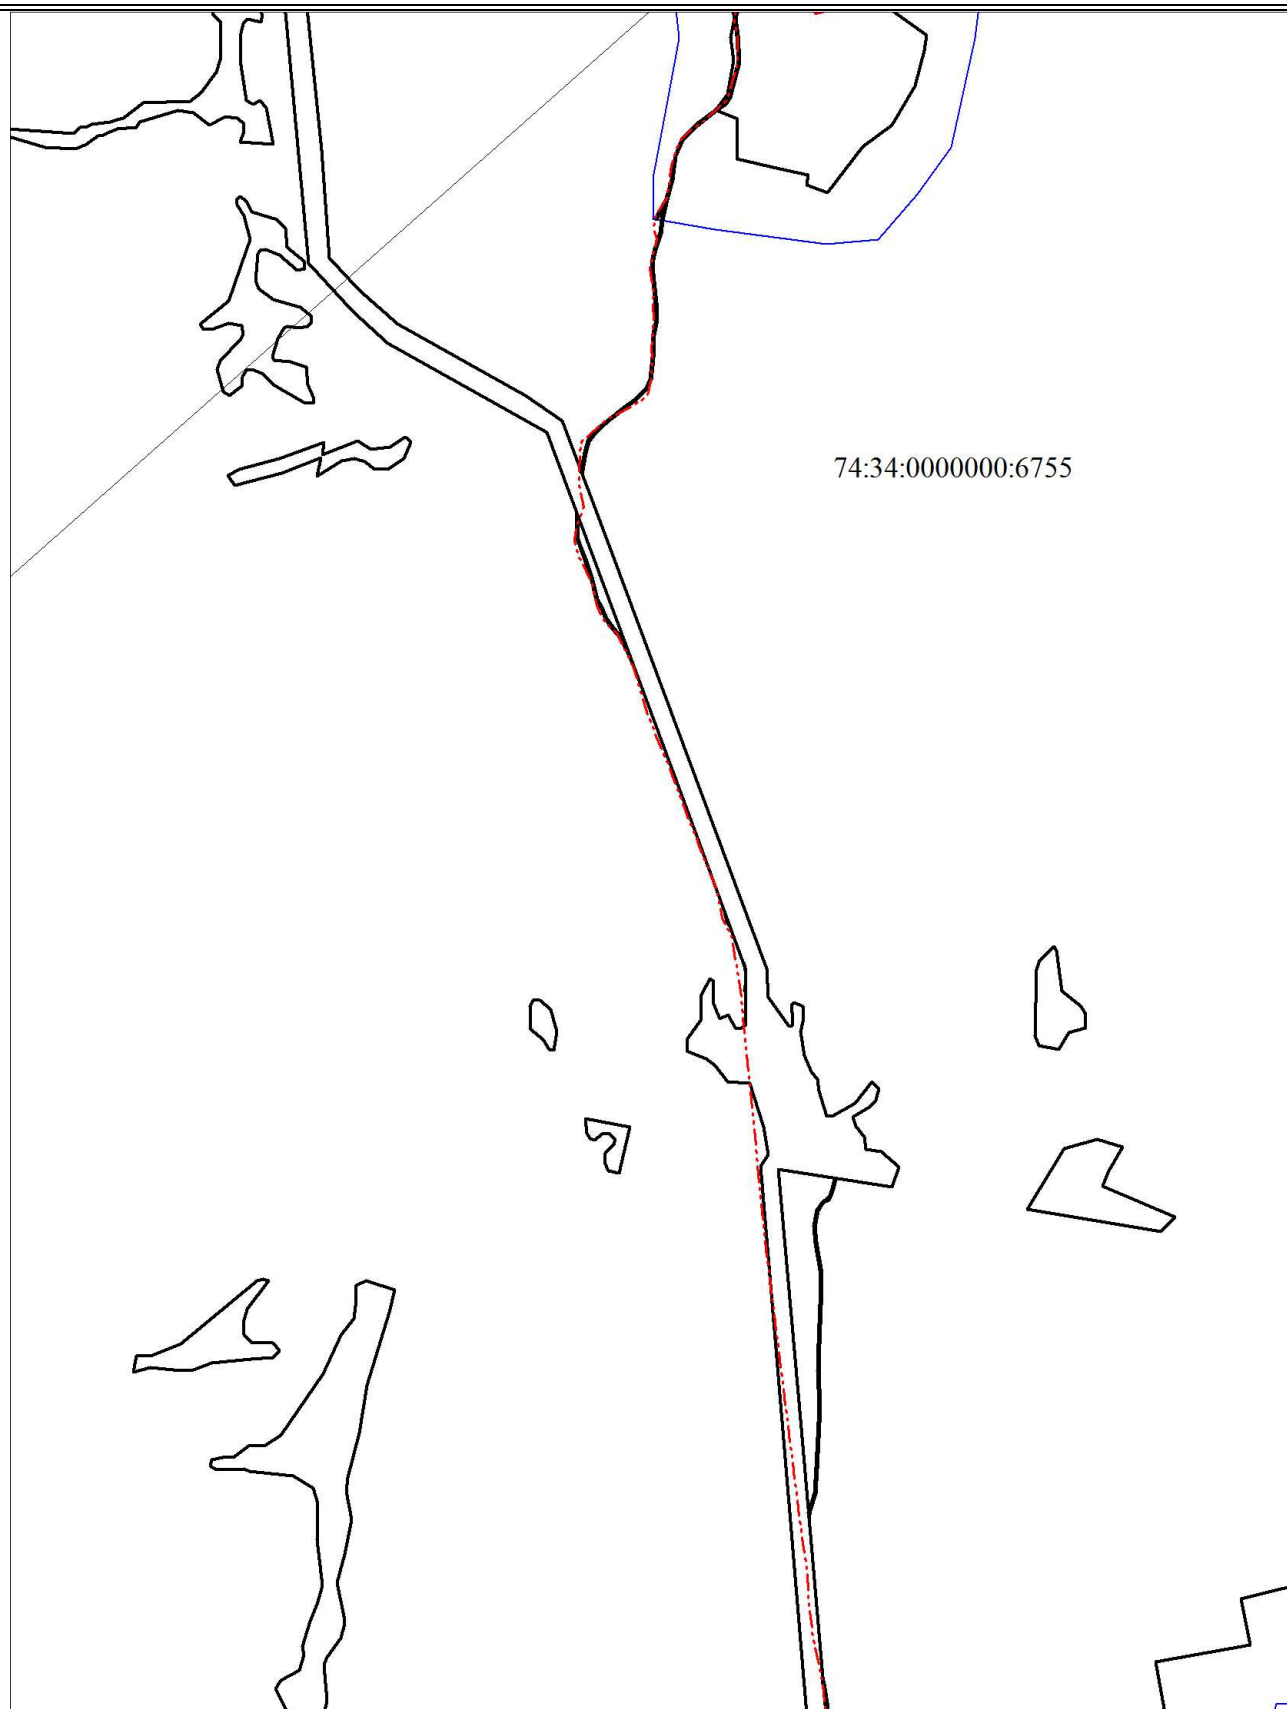


Условные обозначения

Условные обозначения представлены на листе 47

ТЕХНИЧЕСКИЙ ПЛАН СООРУЖЕНИЯ

Схема расположения сооружения на земельном участке

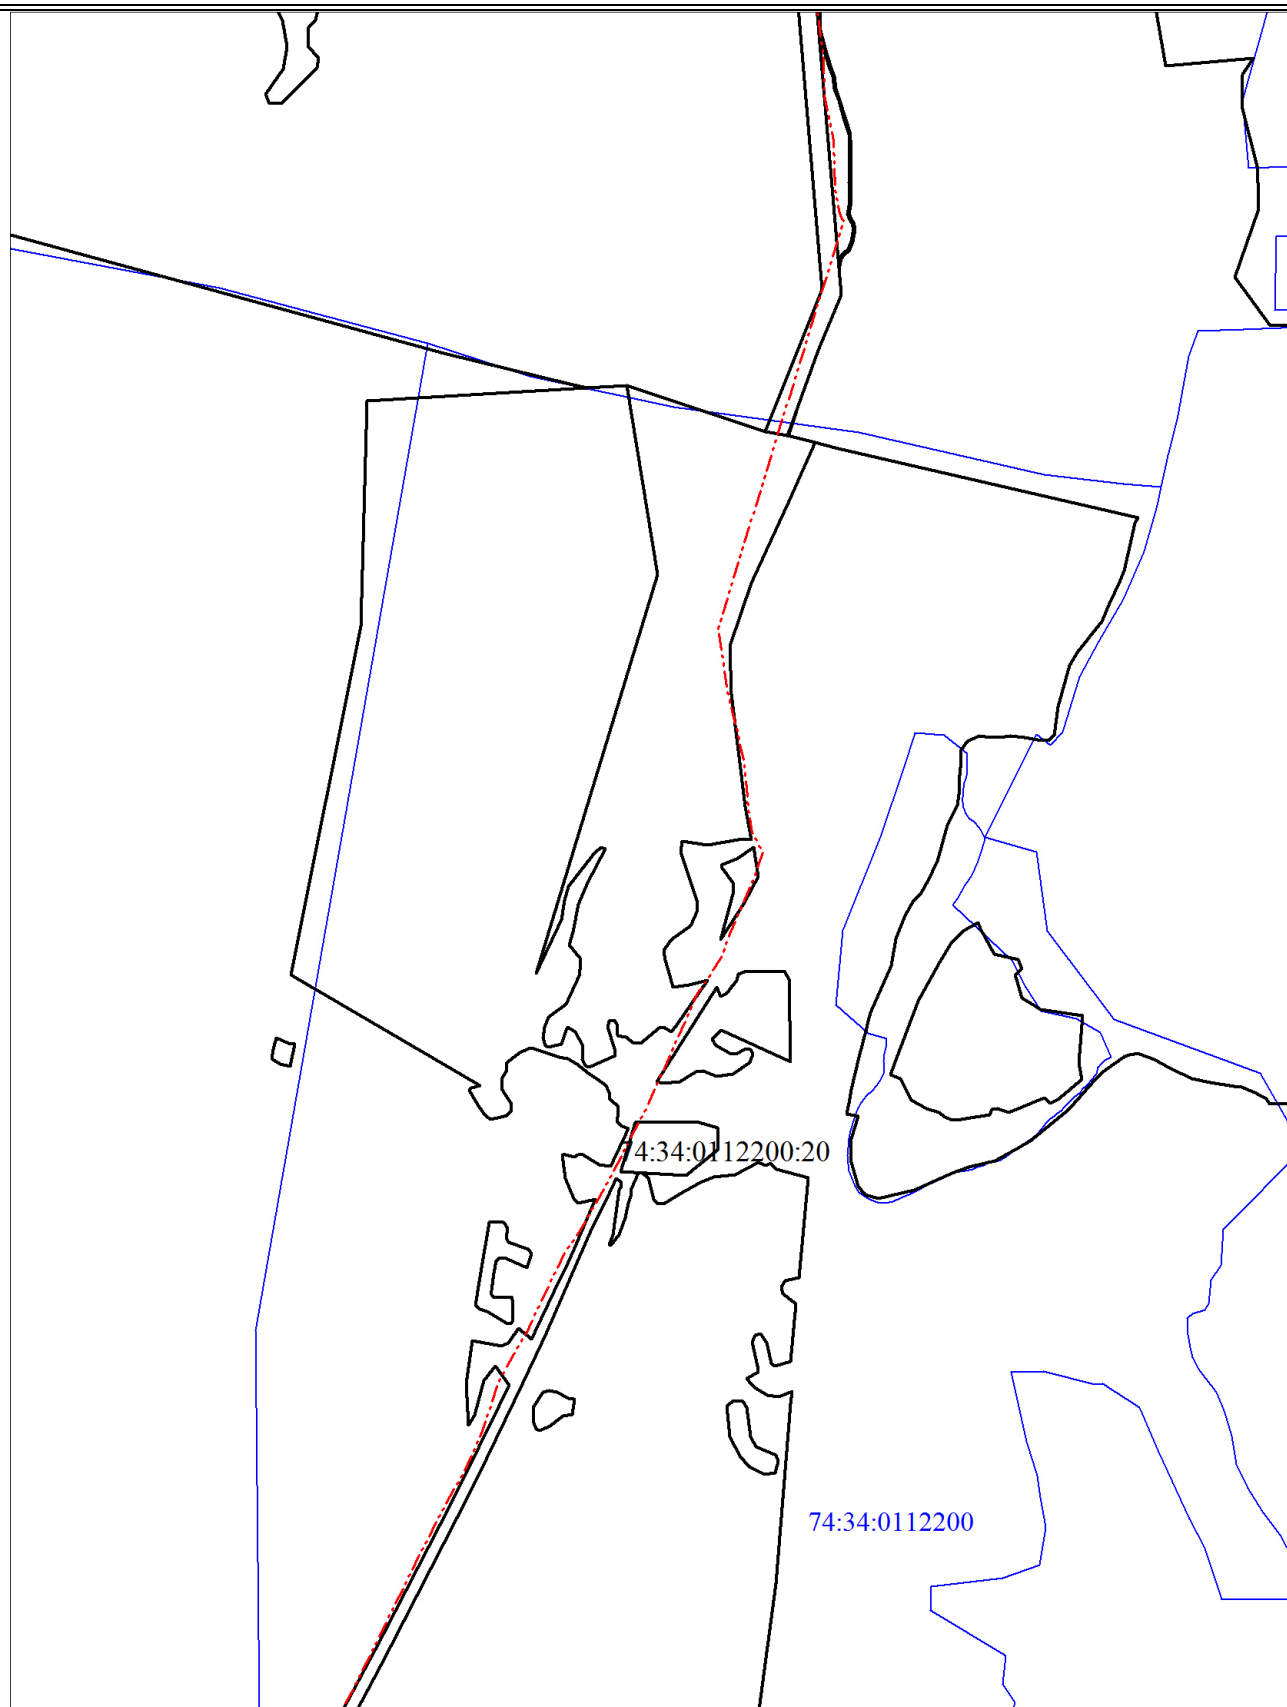


Условные обозначения

Условные обозначения представлены на листе 47

ТЕХНИЧЕСКИЙ ПЛАН СООРУЖЕНИЯ

Схема расположения сооружения на земельном участке

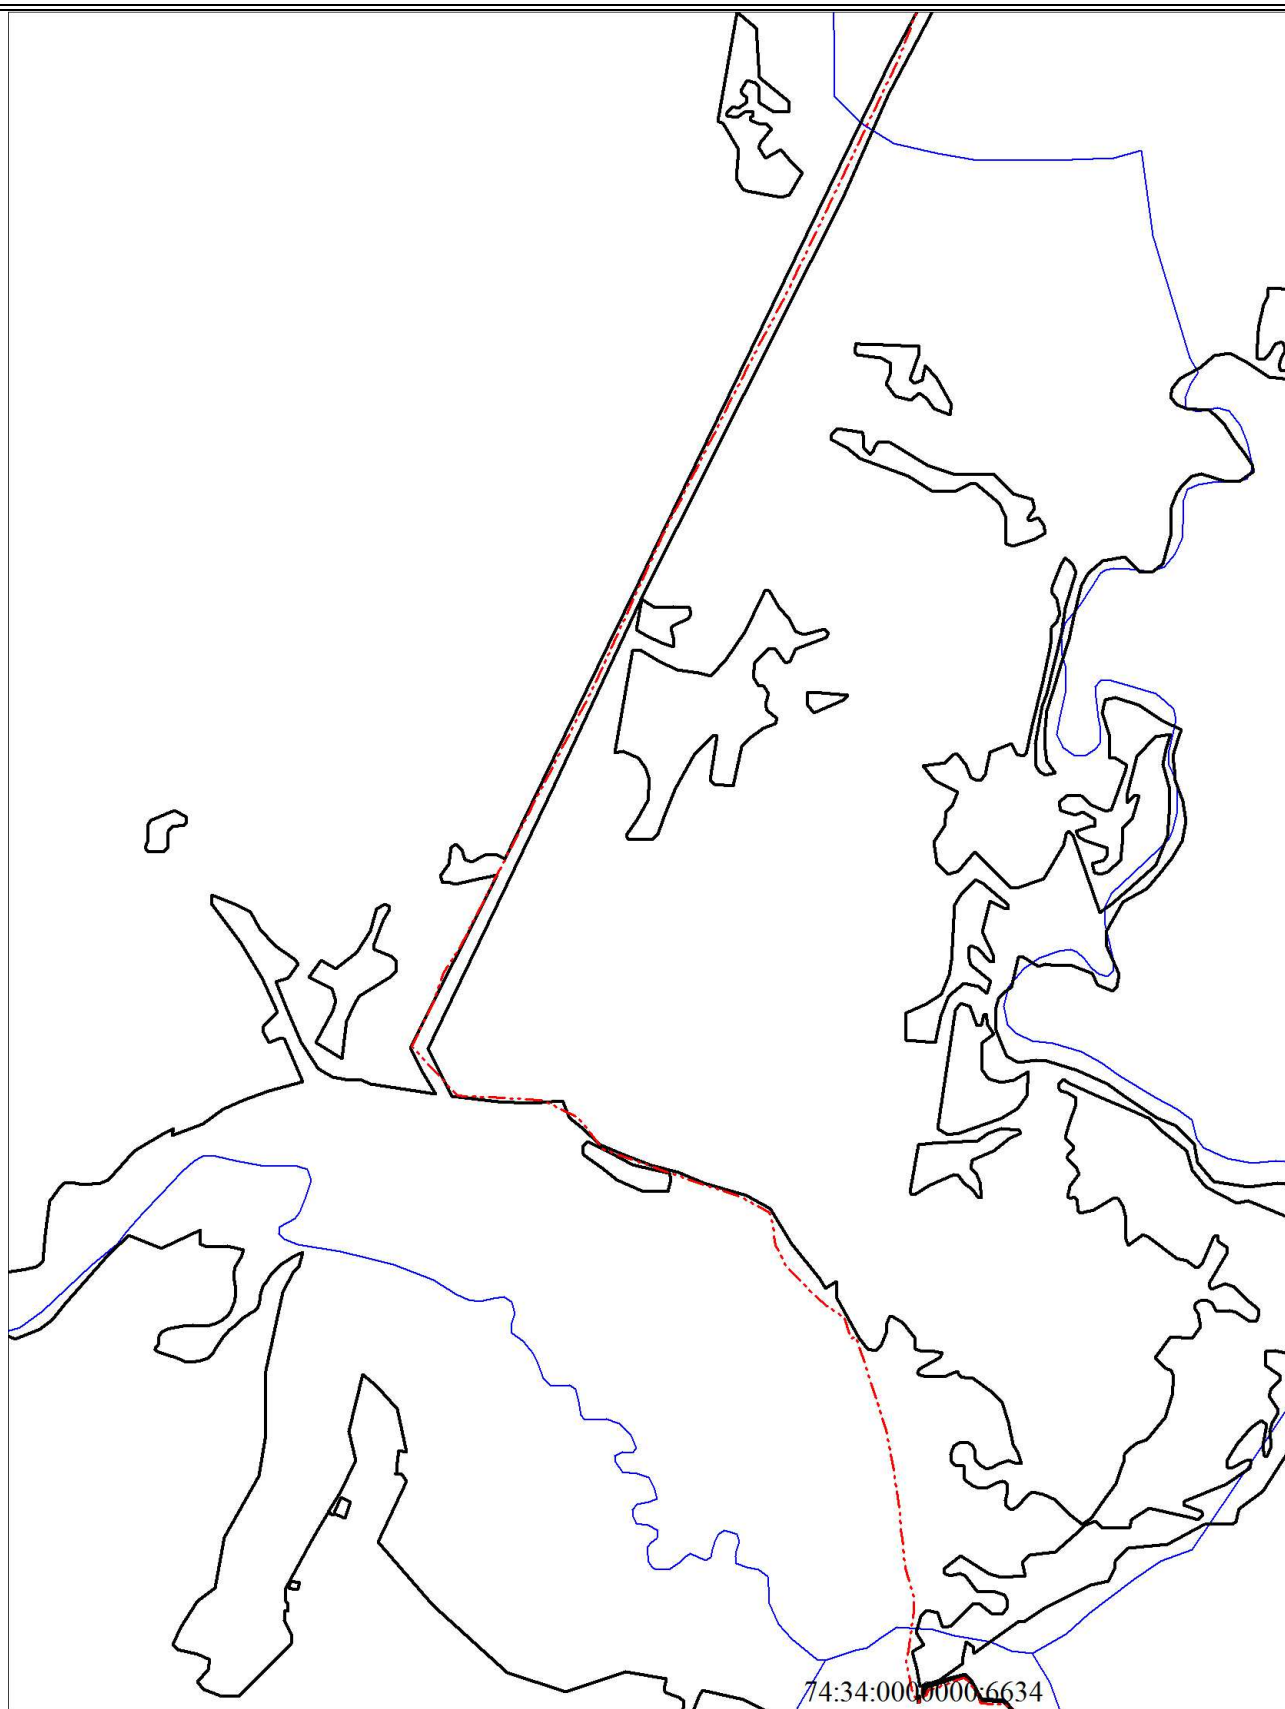


74:34:000000006634

Условные обозначения

Условные обозначения представлены на листе 47

ТЕХНИЧЕСКИЙ ПЛАН СООРУЖЕНИЯ

Схема расположения сооружения на земельном участке

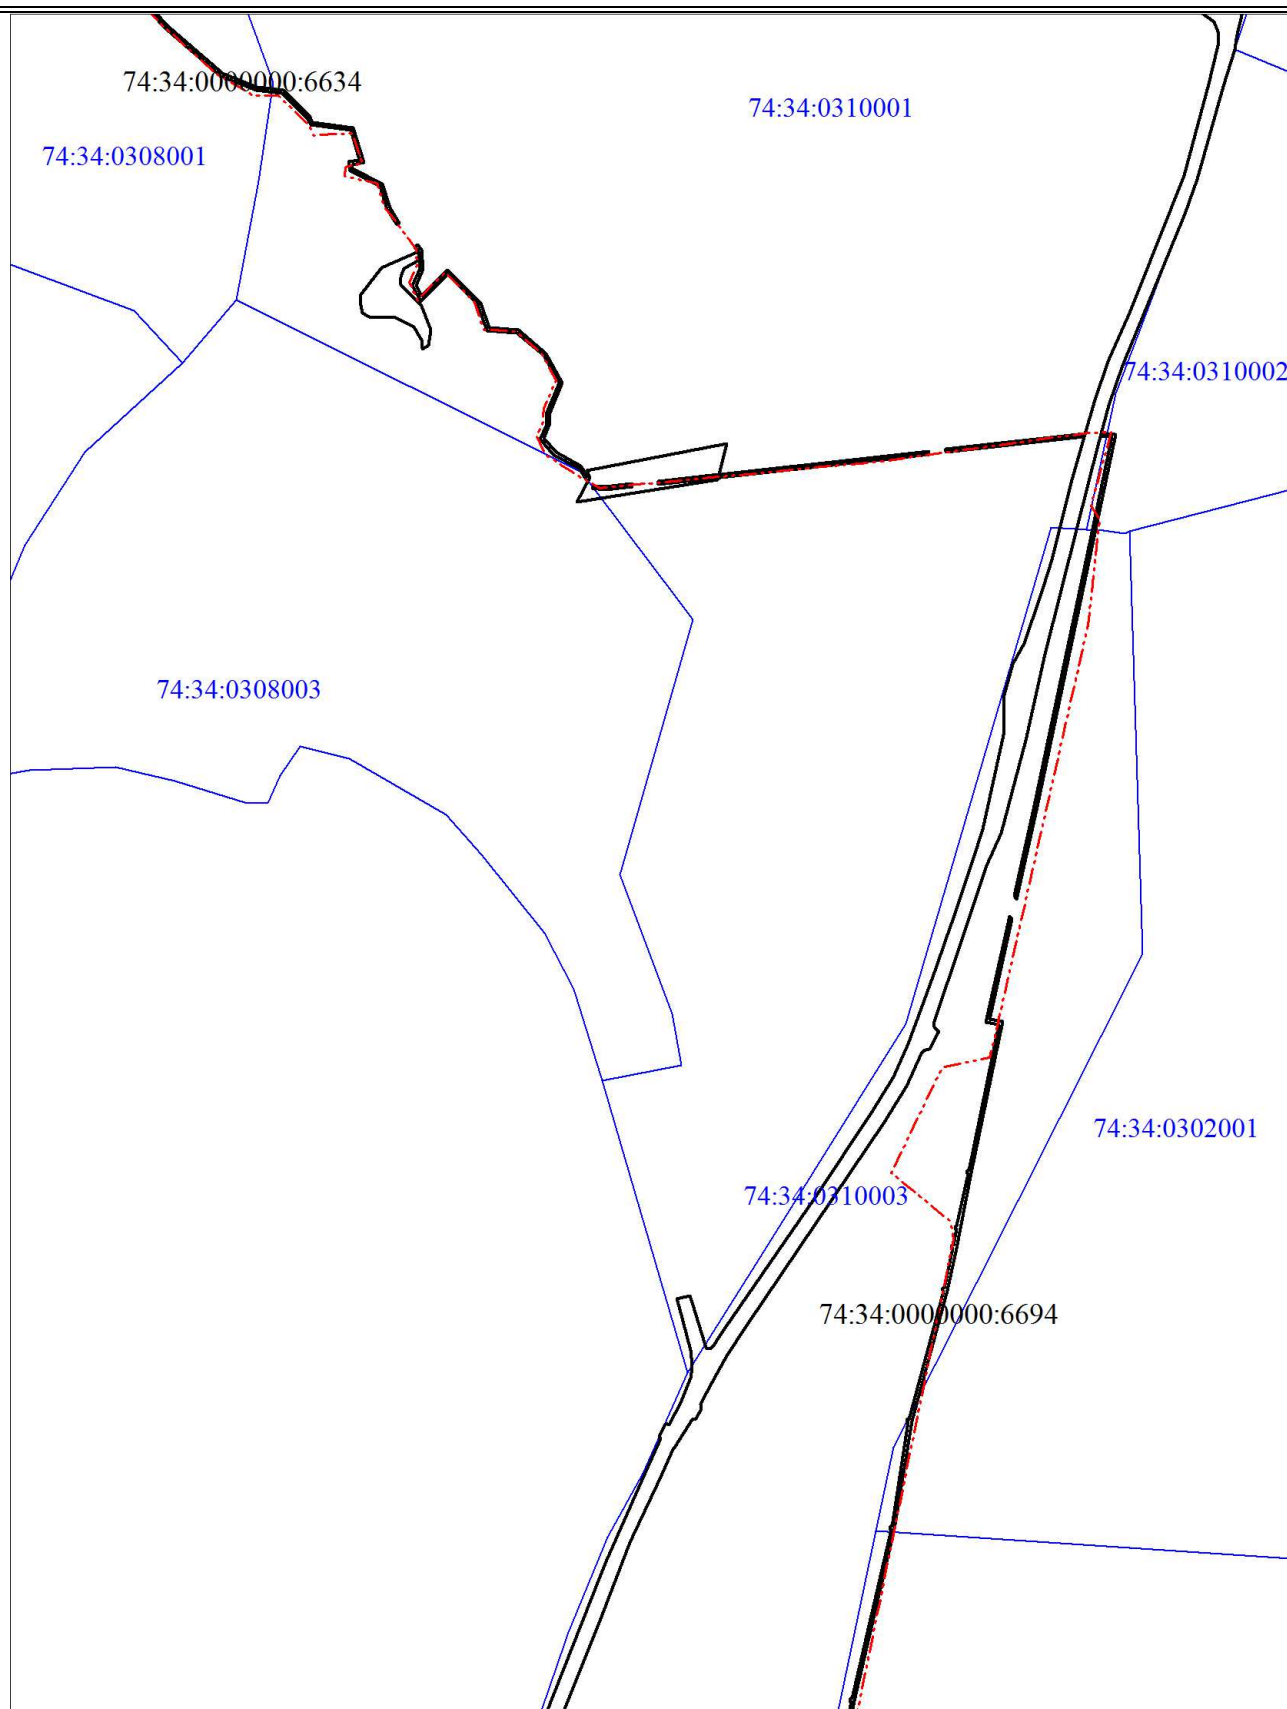


Условные обозначения

Условные обозначения представлены на листе 47

ТЕХНИЧЕСКИЙ ПЛАН СООРУЖЕНИЯ

Чертеж контура сооружения

Схема расположения листов

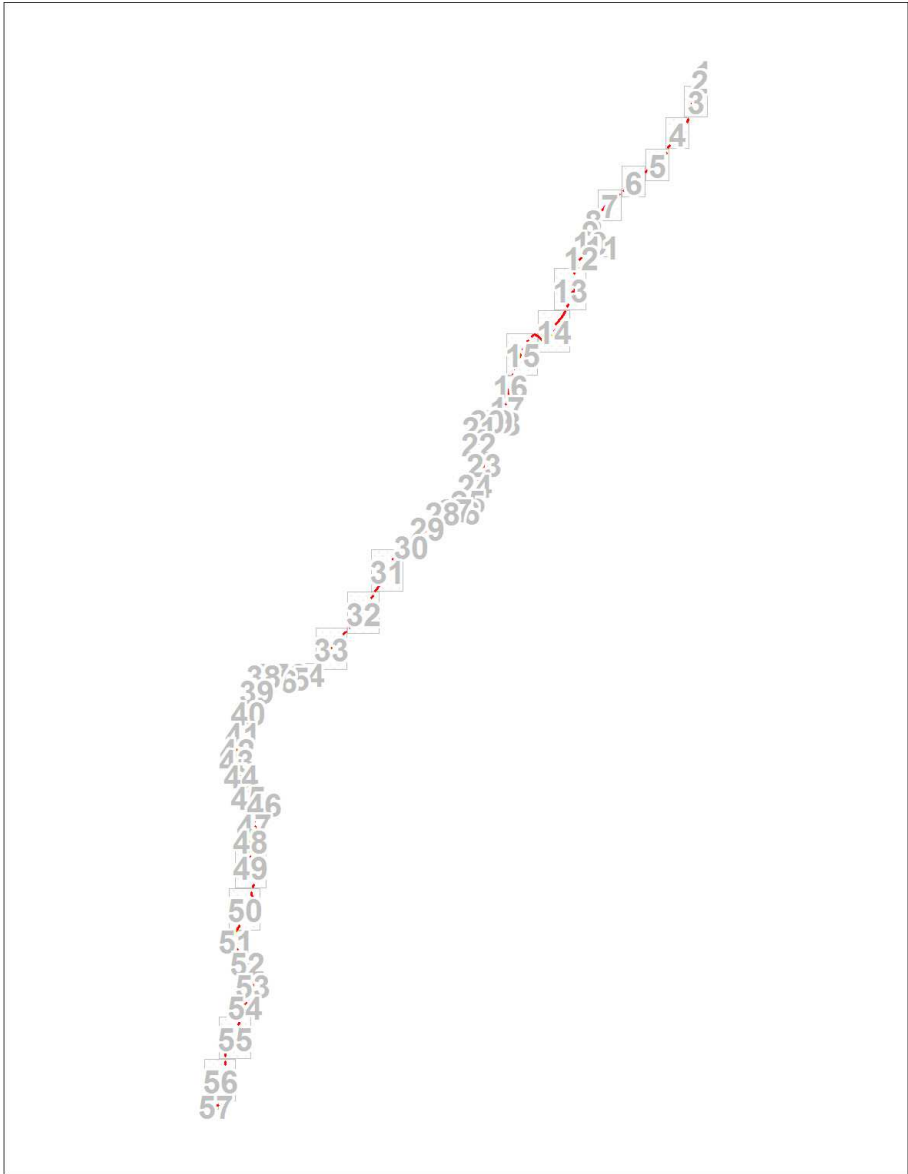


Условные обозначения

	Вновь образованная часть контура сооружения
	Вновь образованный подземный конструктивный элемент сооружения
	Характерная точка контура сооружения
	Номер характерной точки контура сооружения

ТЕХНИЧЕСКИЙ ПЛАН СООРУЖЕНИЯ

Чертеж контура сооружения

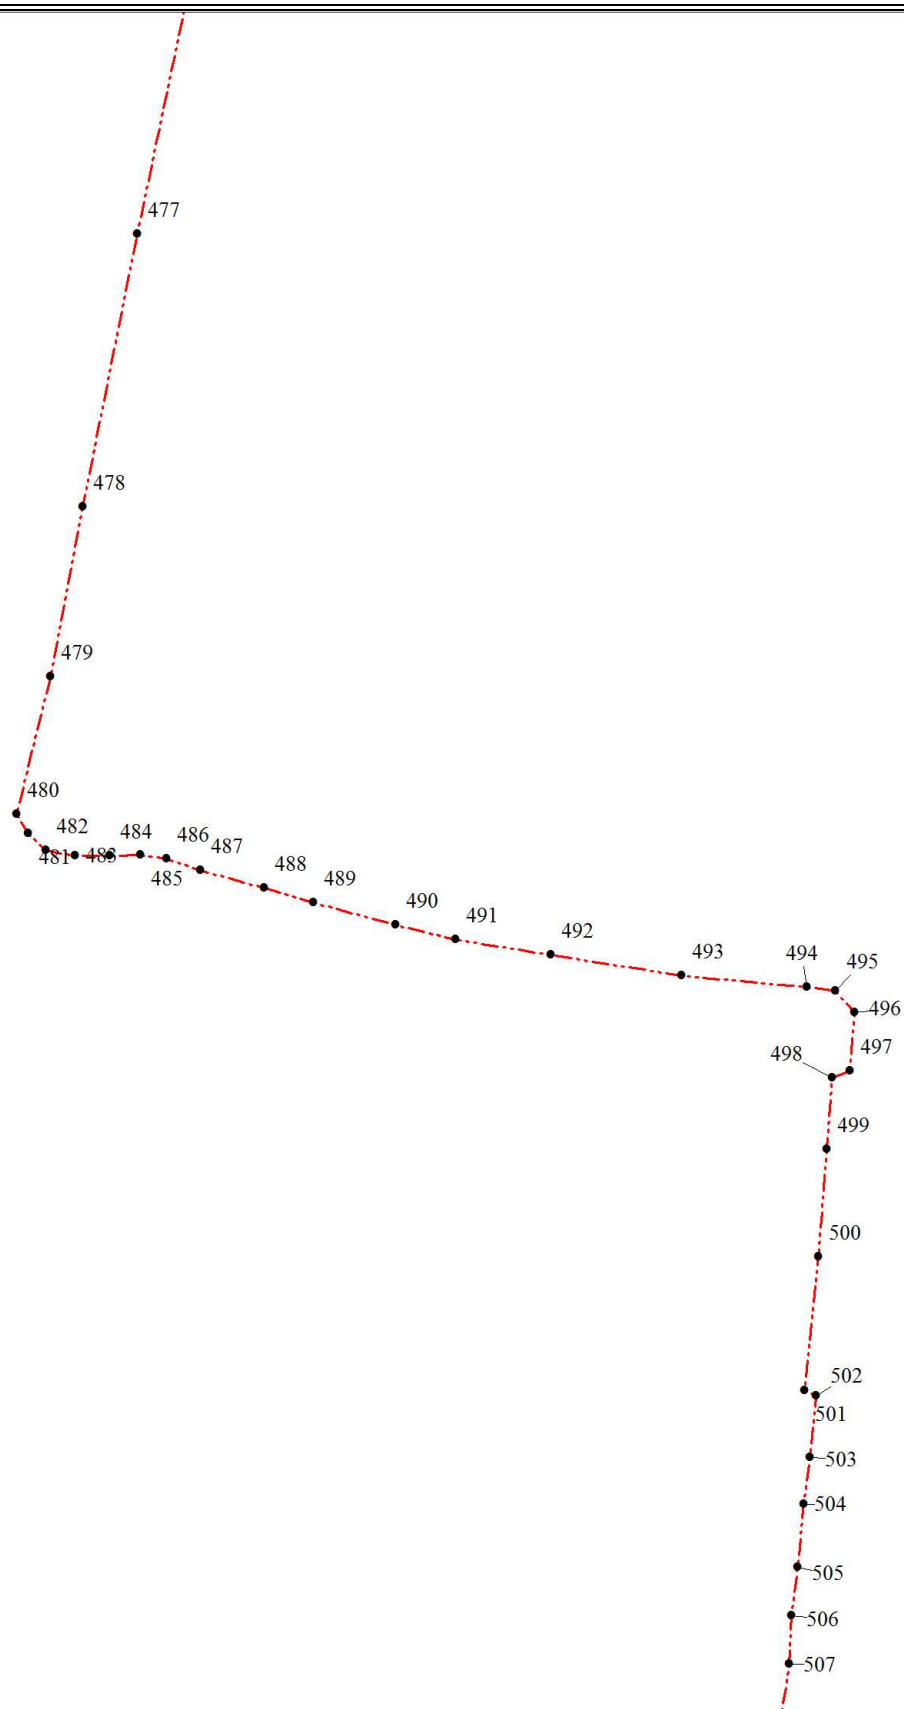


Масштаб 1:10000

Условные обозначения

Условные обозначения представлены на листе 86

ТЕХНИЧЕСКИЙ ПЛАН СООРУЖЕНИЯ

Чертеж контура сооружения

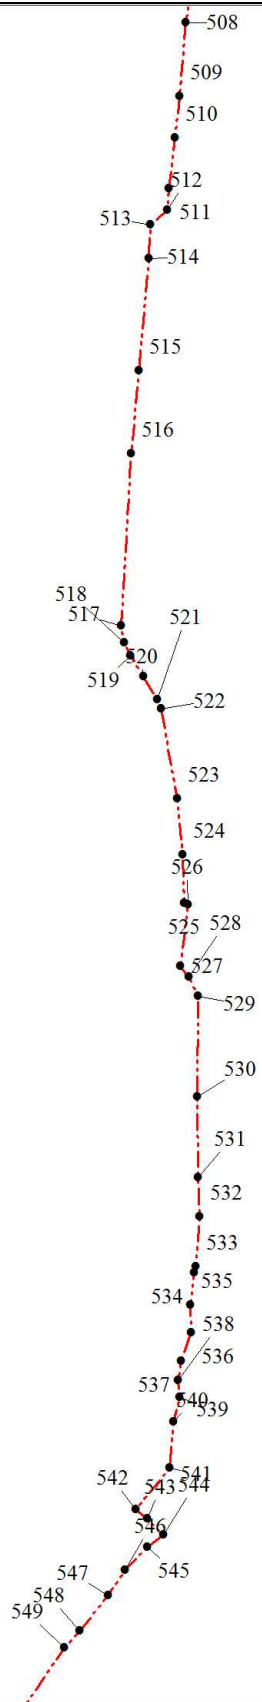


Масштаб 1:10000

Условные обозначения

Условные обозначения представлены на листе 86

ТЕХНИЧЕСКИЙ ПЛАН СООРУЖЕНИЯ

Чертеж контура сооружения

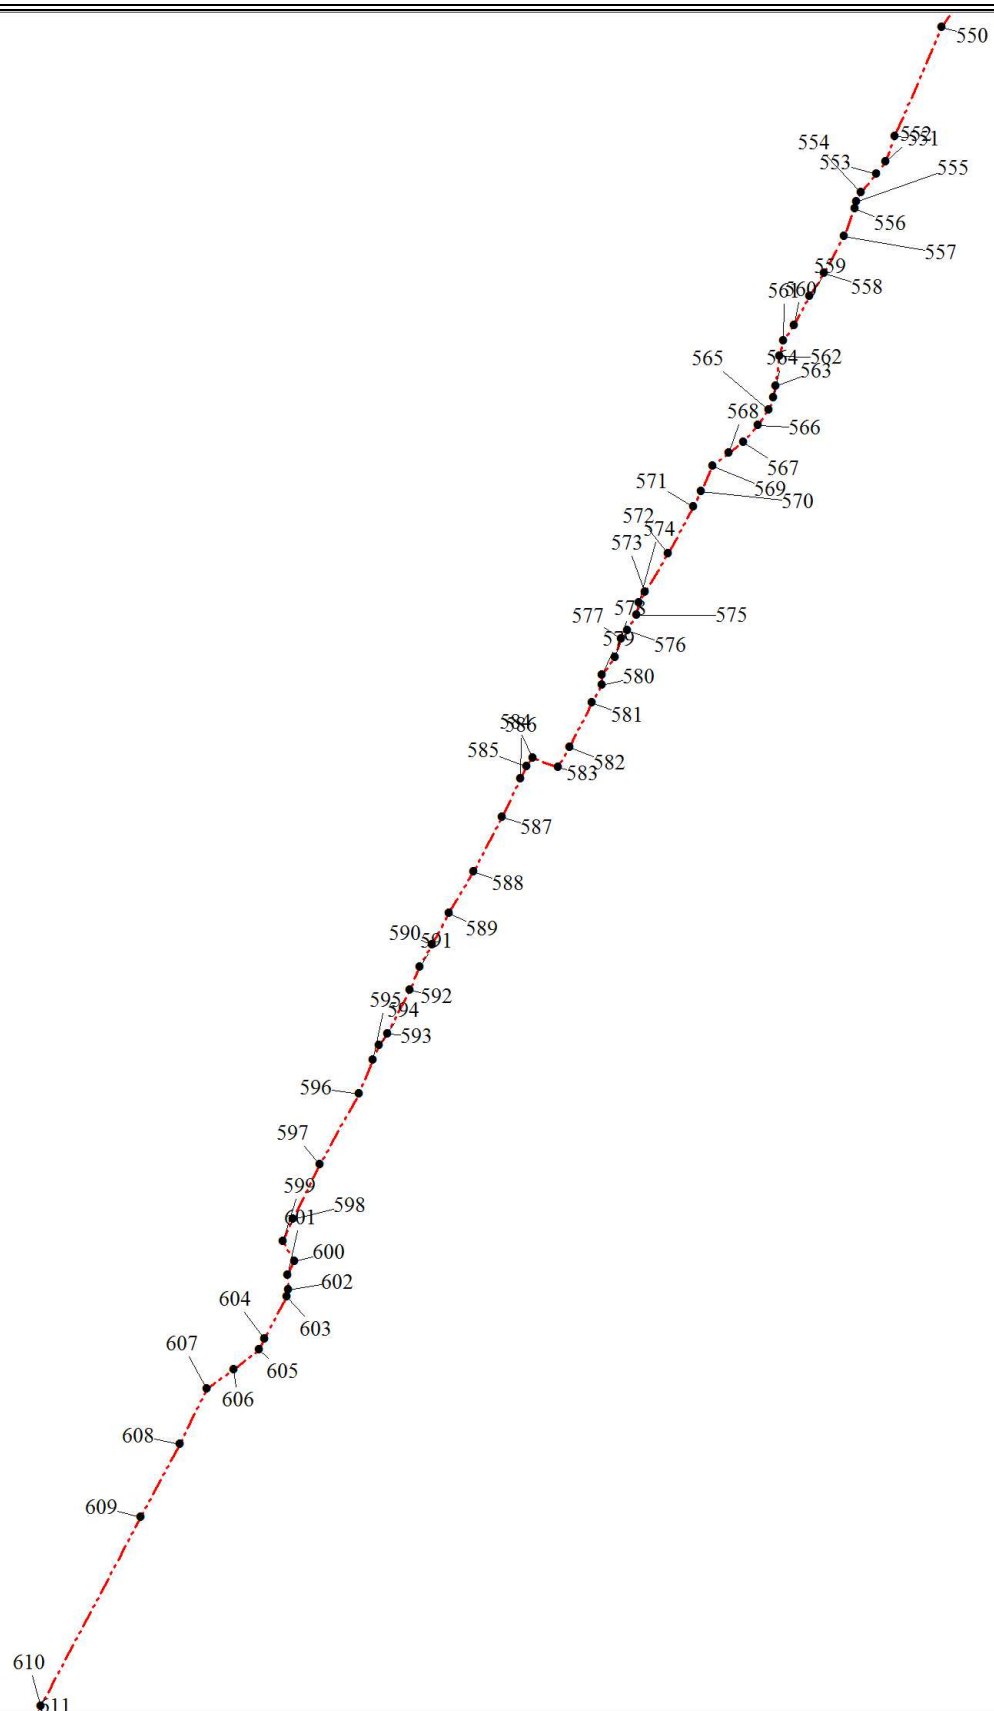


Масштаб 1:10000

Условные обозначения

Условные обозначения представлены на листе 86

ТЕХНИЧЕСКИЙ ПЛАН СООРУЖЕНИЯ

Чертеж контура сооружения

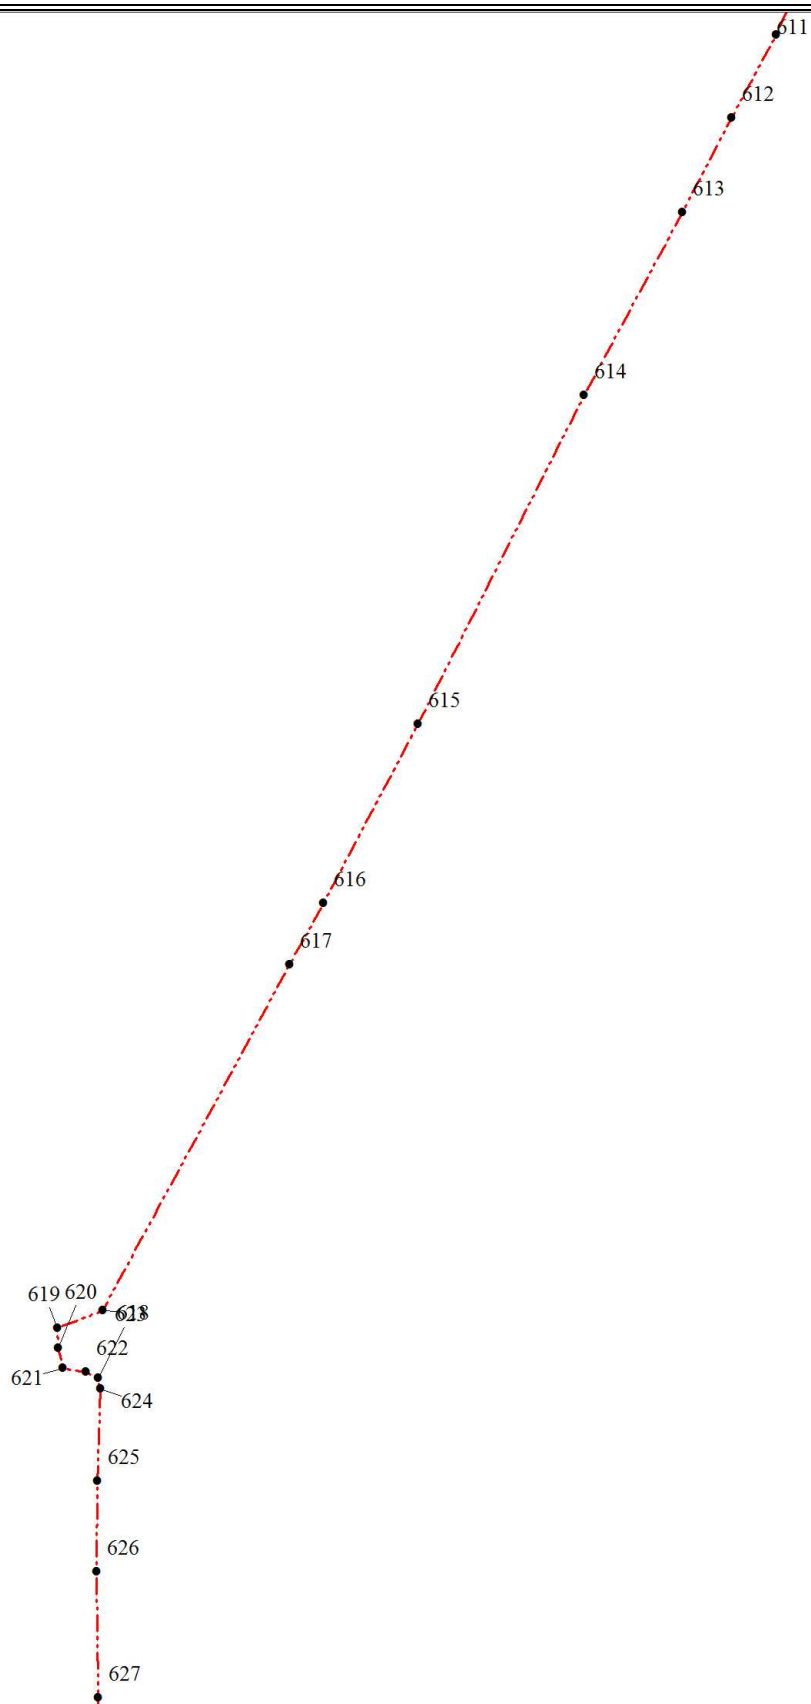


Масштаб 1:5000

Условные обозначения

Условные обозначения представлены на листе 86

ТЕХНИЧЕСКИЙ ПЛАН СООРУЖЕНИЯ

Чертеж контура сооружения

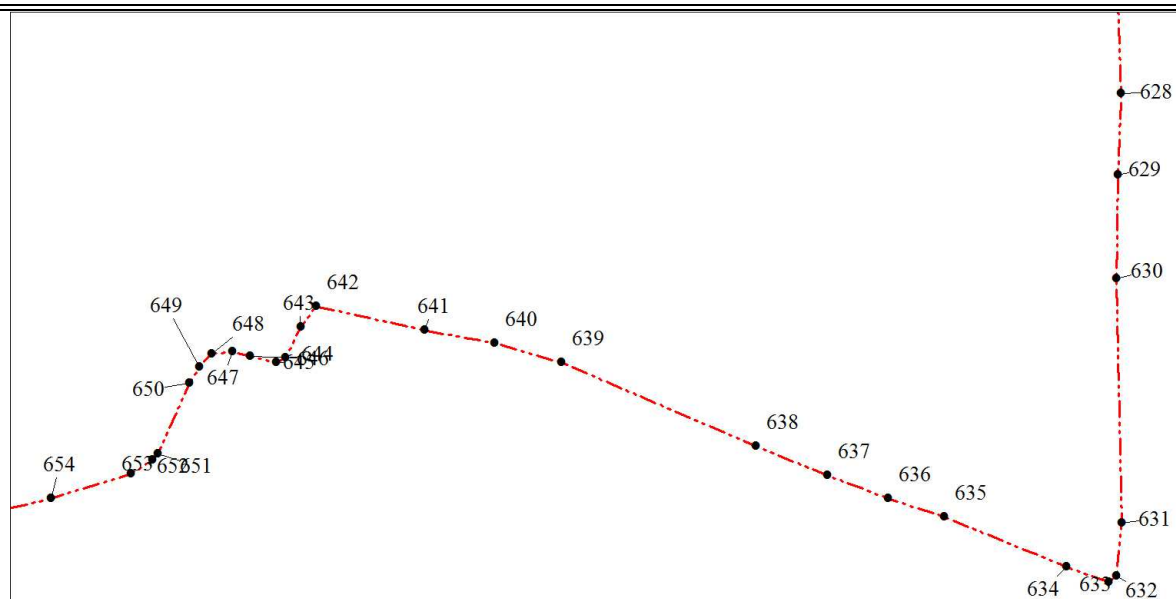


Масштаб 1:5000

Условные обозначения

Условные обозначения представлены на листе 86

ТЕХНИЧЕСКИЙ ПЛАН СООРУЖЕНИЯ

Чертеж контура сооружения

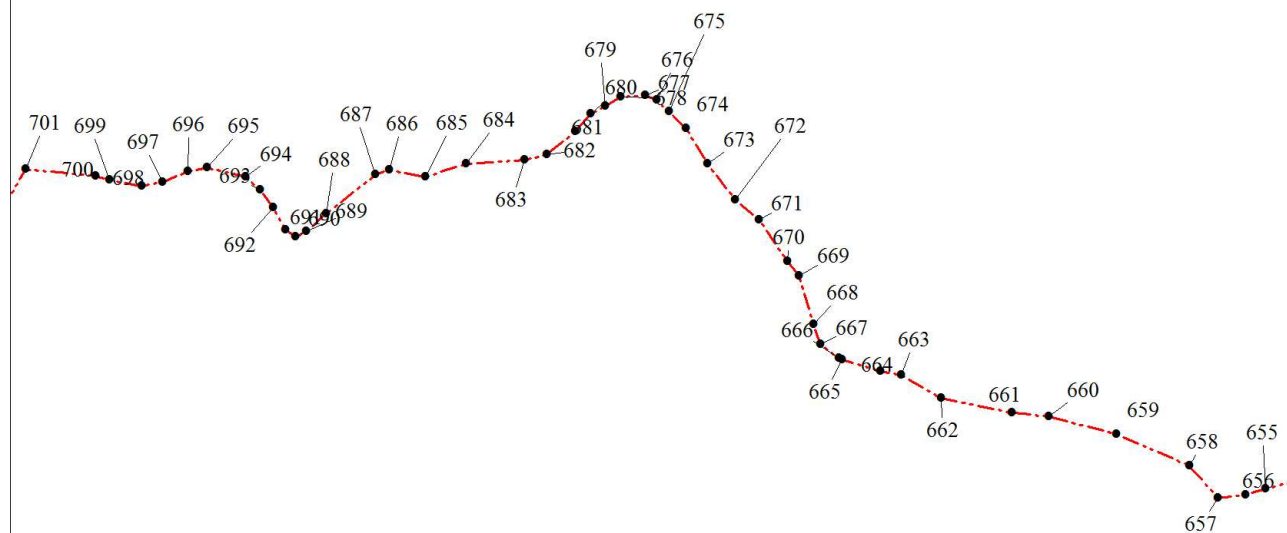


Масштаб 1:5000

Условные обозначения

Условные обозначения представлены на листе 86

ТЕХНИЧЕСКИЙ ПЛАН СООРУЖЕНИЯ

Чертеж контура сооружения

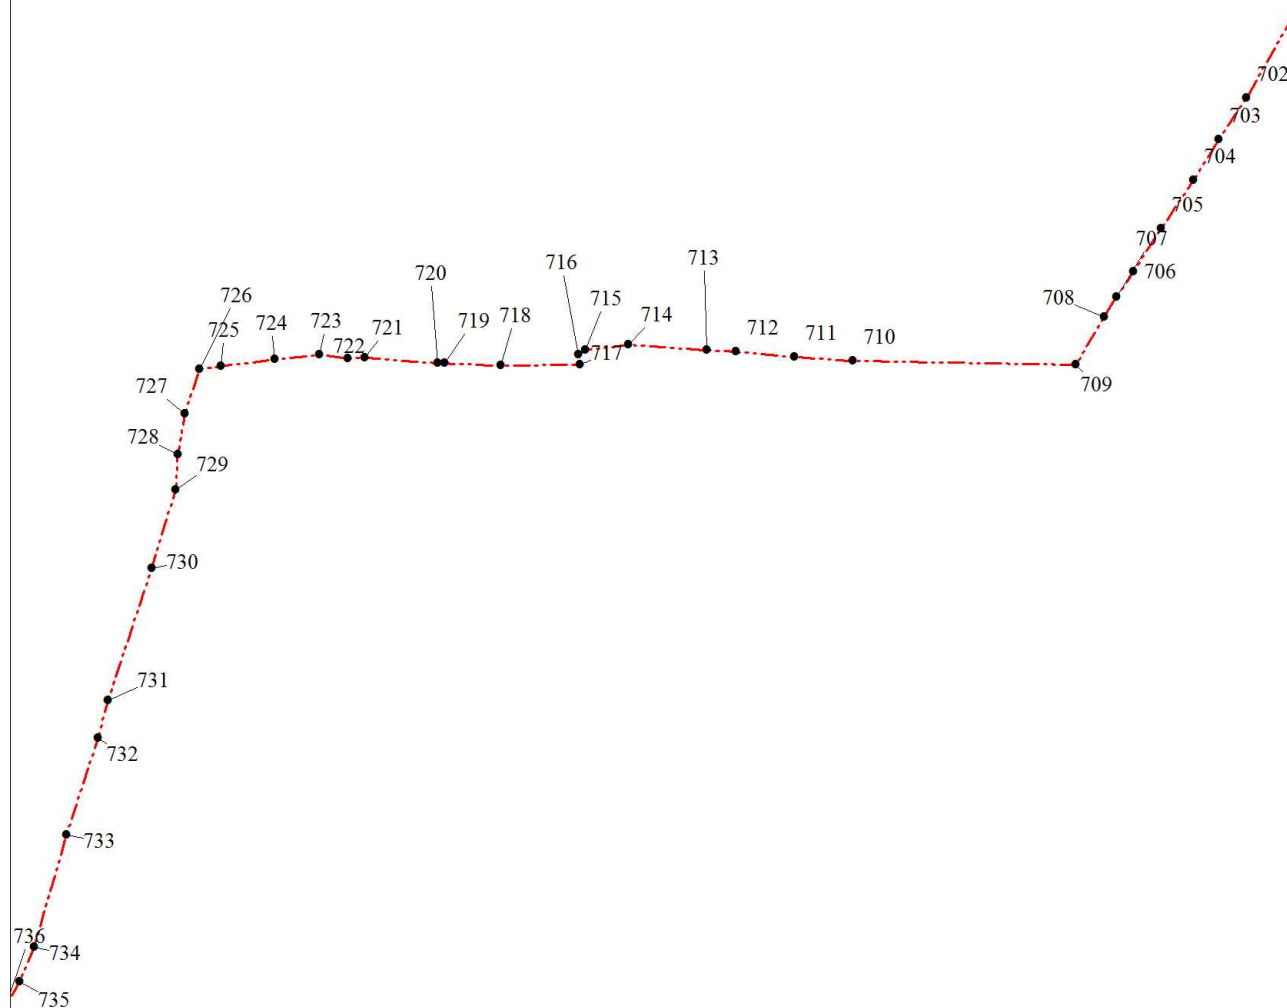


Масштаб 1:10000

Условные обозначения

Условные обозначения представлены на листе 86

ТЕХНИЧЕСКИЙ ПЛАН СООРУЖЕНИЯ

Чертеж контура сооружения

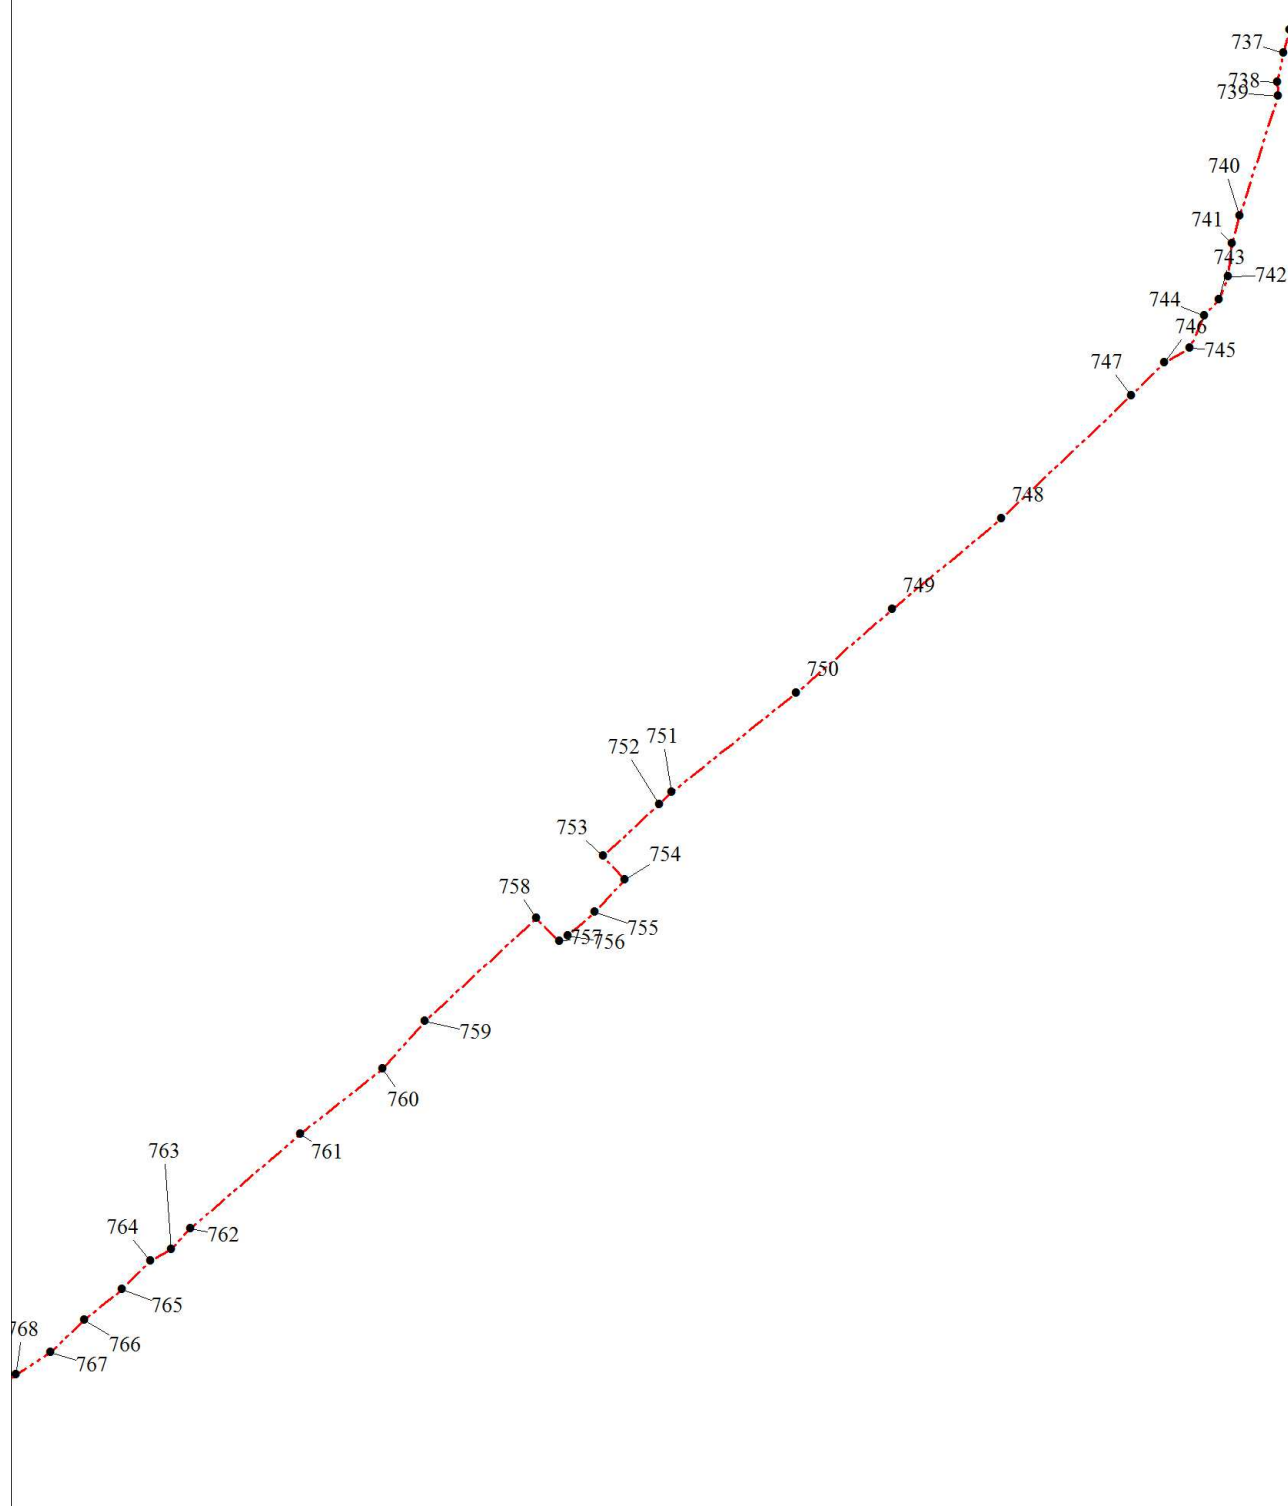


Масштаб 1:10000

Условные обозначения

Условные обозначения представлены на листе 86

ТЕХНИЧЕСКИЙ ПЛАН СООРУЖЕНИЯ

Чертеж контура сооружения

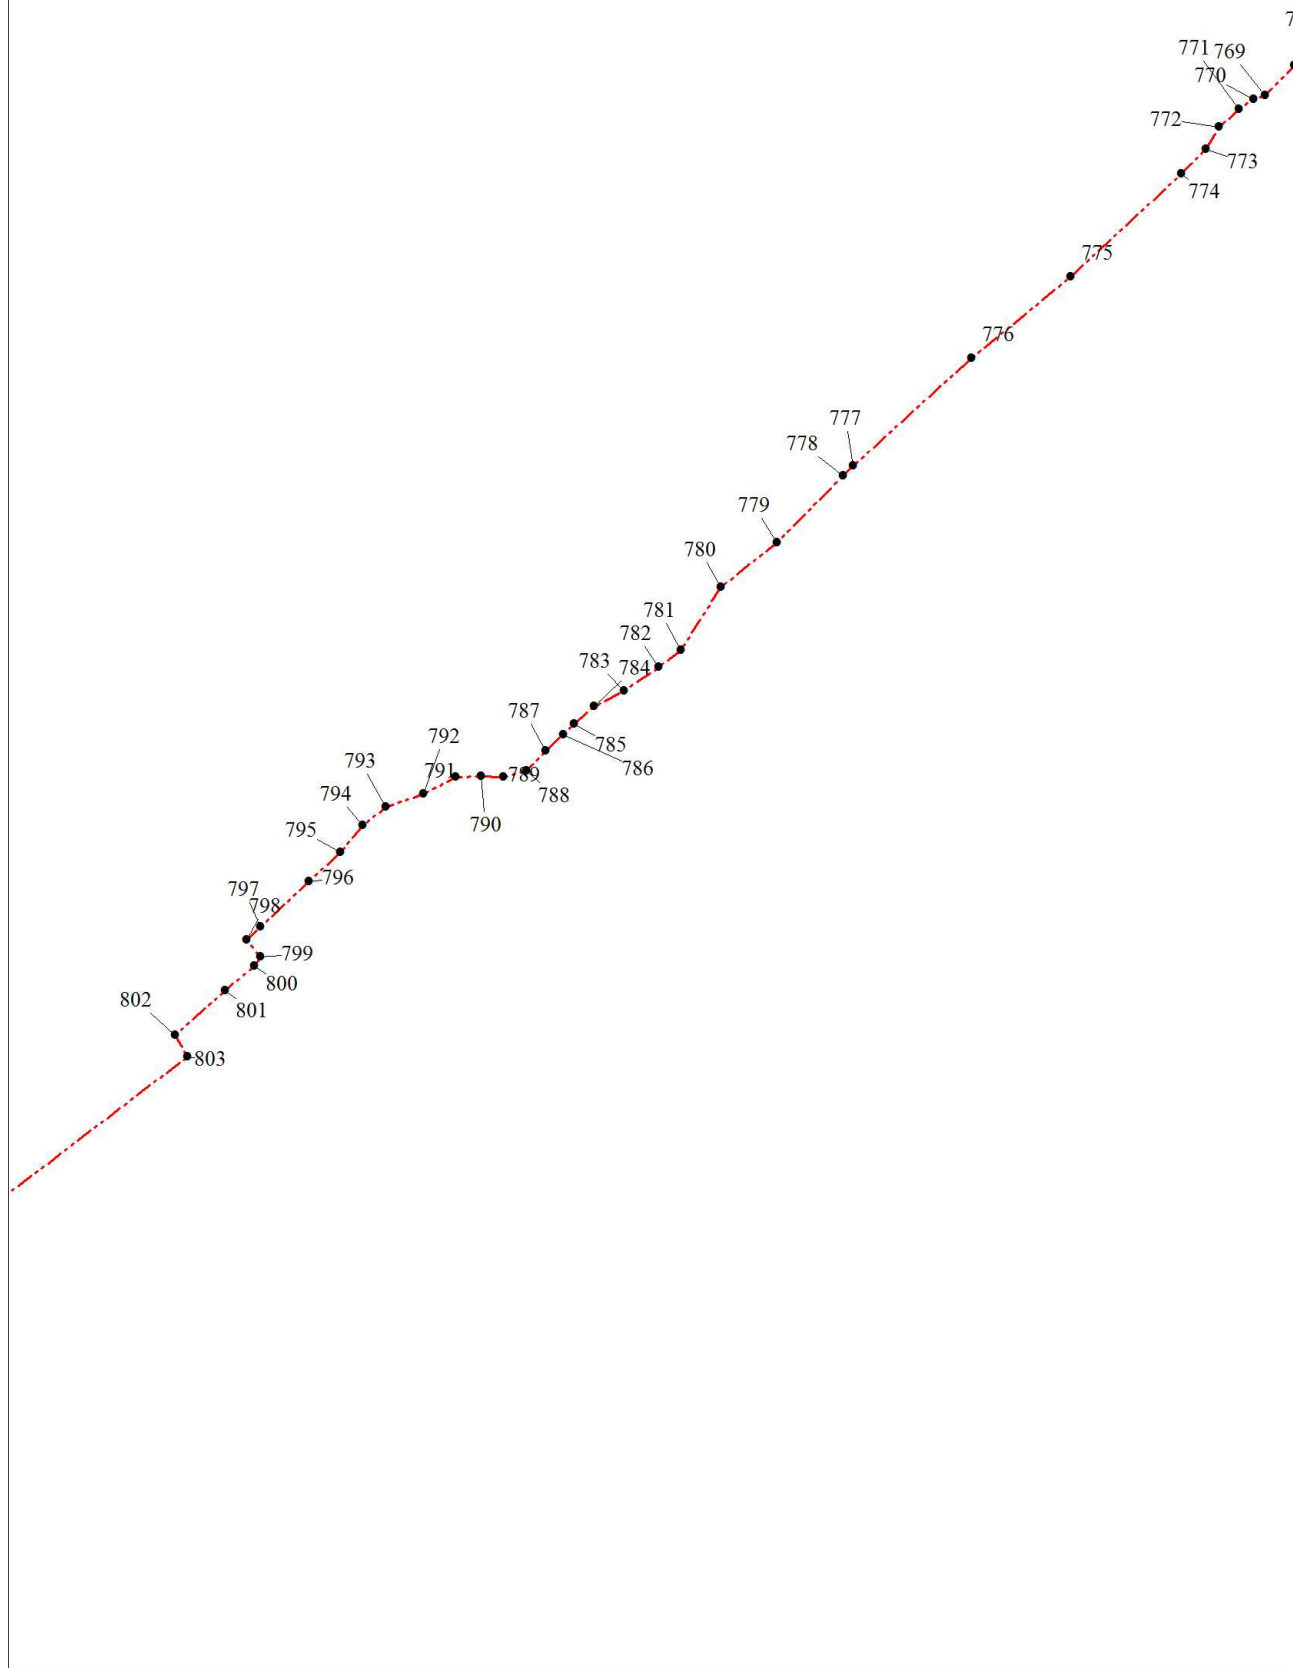


Масштаб 1:10000

Условные обозначения

Условные обозначения представлены на листе 86

ТЕХНИЧЕСКИЙ ПЛАН СООРУЖЕНИЯ

Чертеж контура сооружения

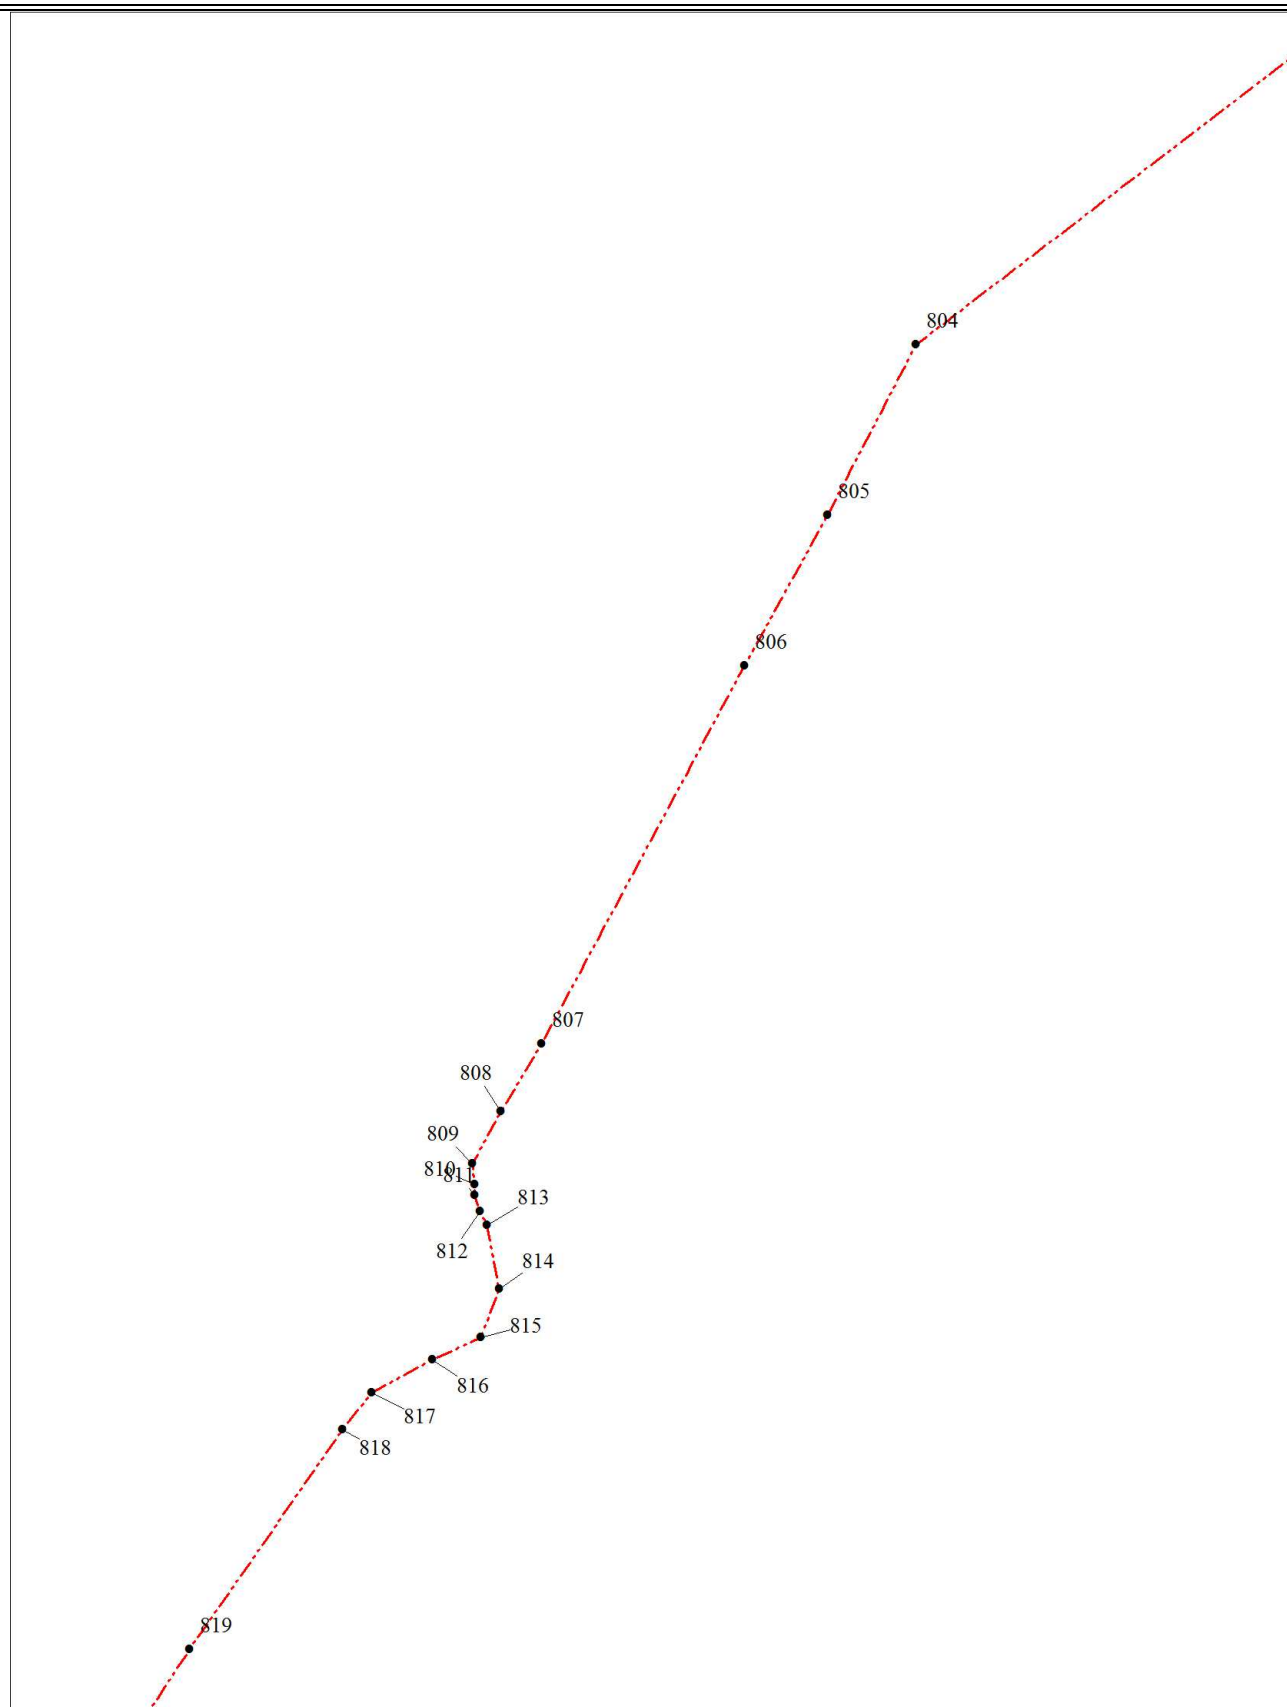


Масштаб 1:20000

Условные обозначения

Условные обозначения представлены на листе 86

ТЕХНИЧЕСКИЙ ПЛАН СООРУЖЕНИЯ

Чертеж контура сооружения

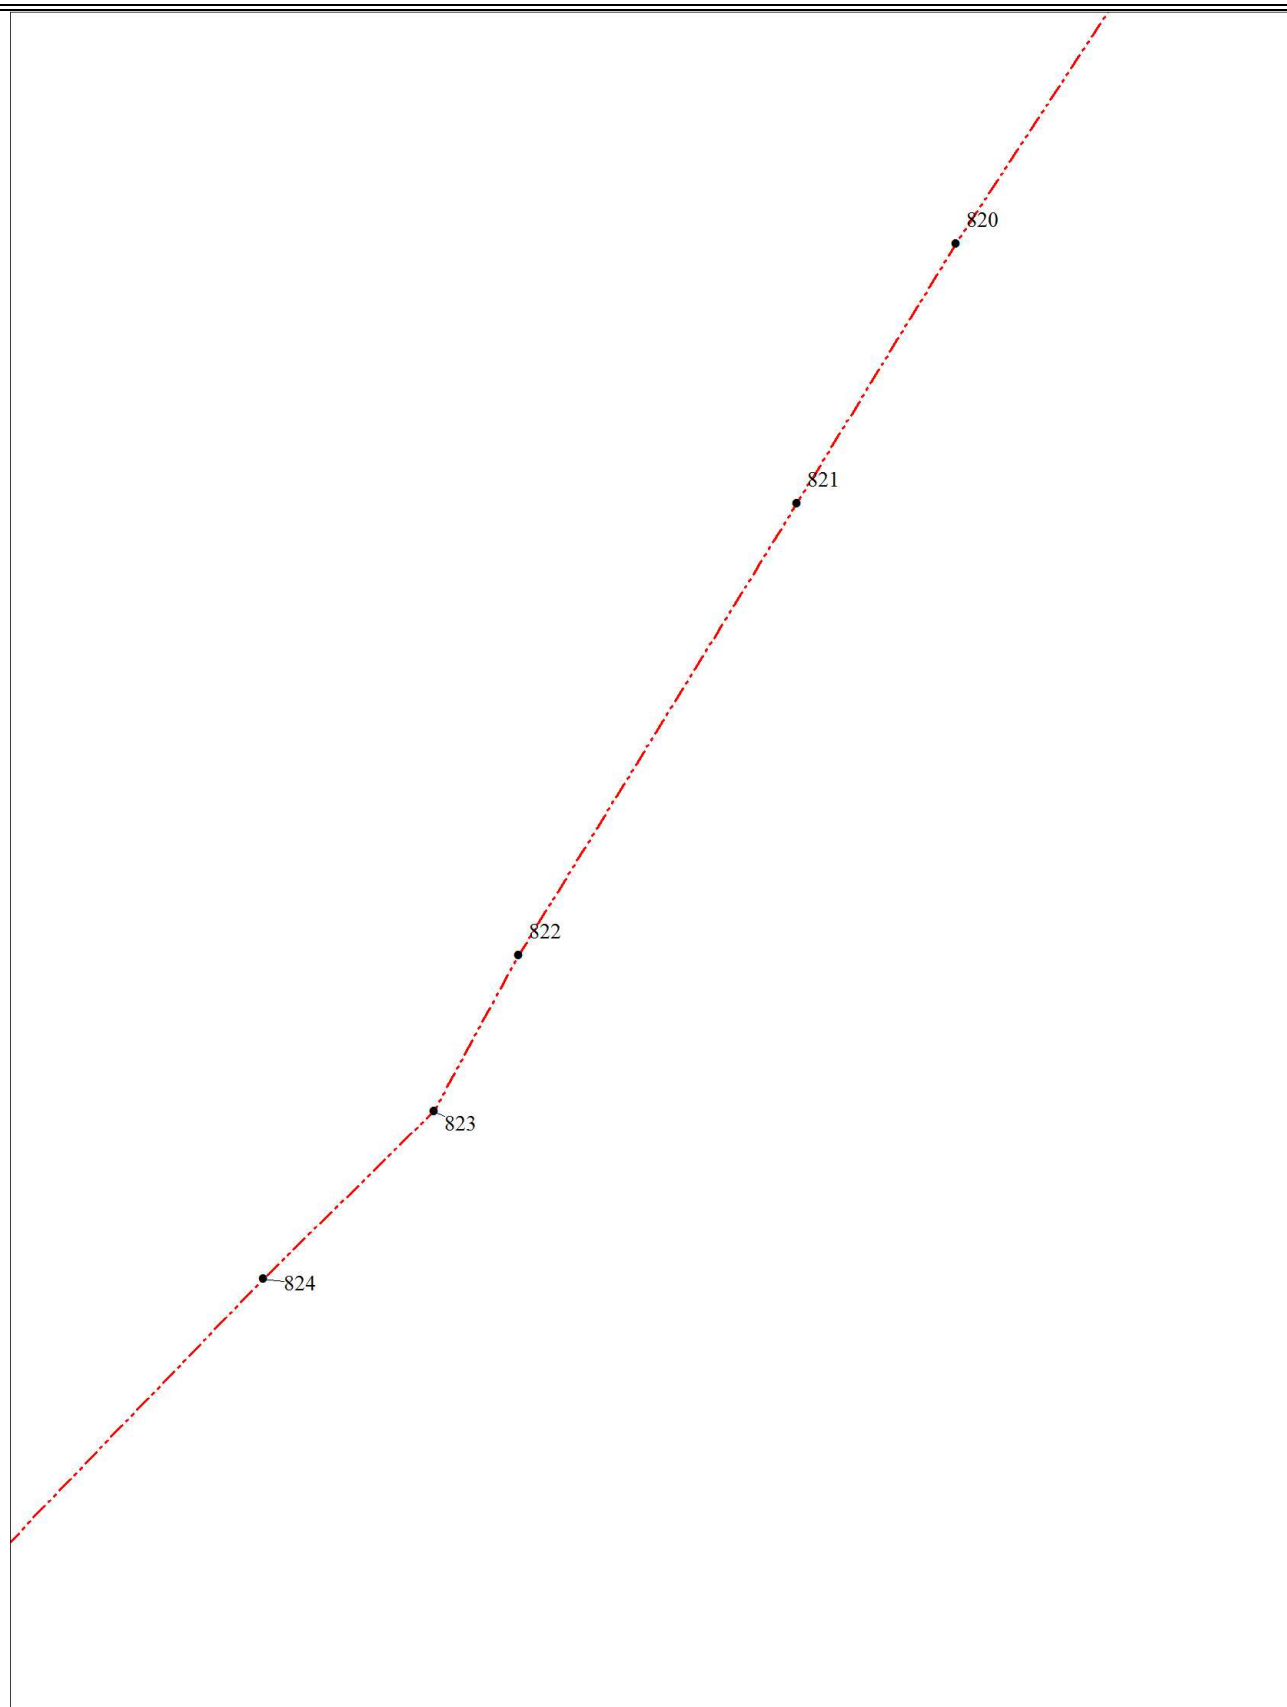


Масштаб 1:20000

Условные обозначения

Условные обозначения представлены на листе 86

ТЕХНИЧЕСКИЙ ПЛАН СООРУЖЕНИЯ

Чертеж контура сооружения

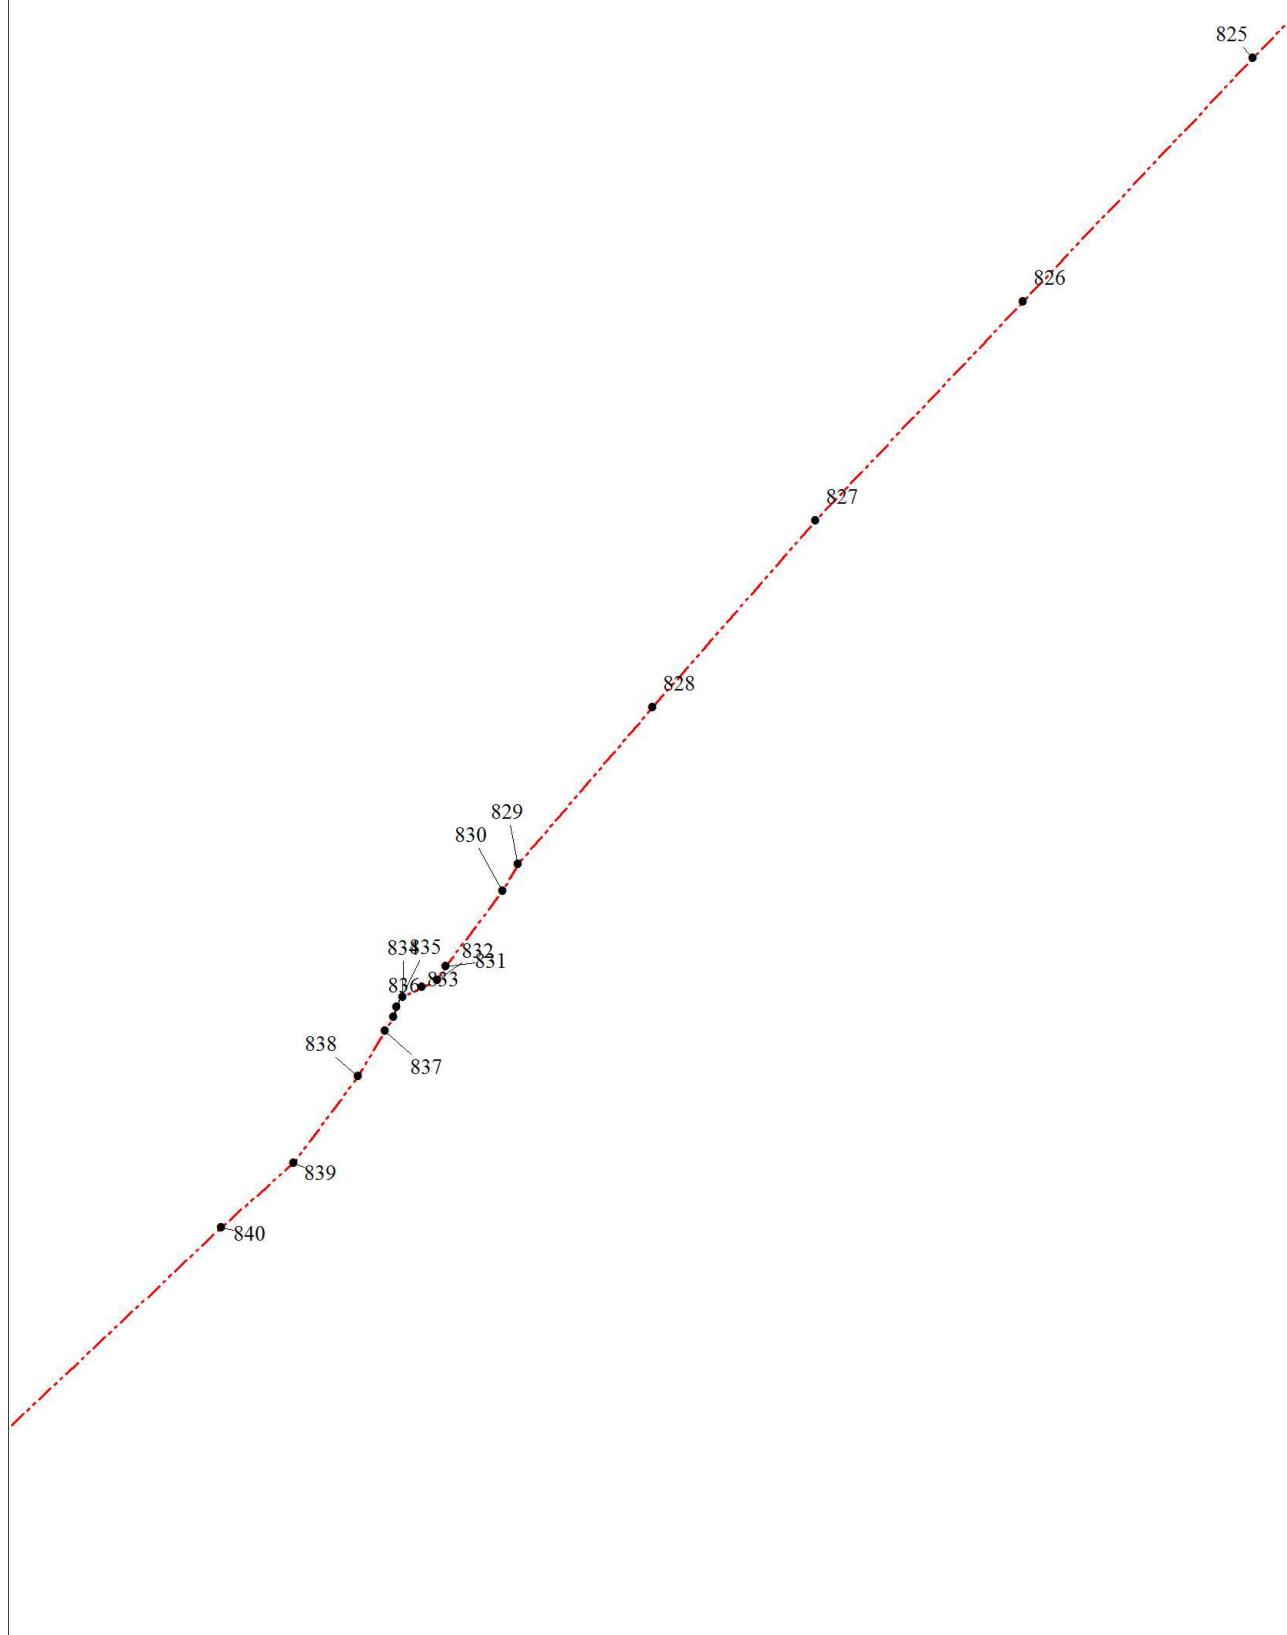


Масштаб 1:20000

Условные обозначения

Условные обозначения представлены на листе 86

ТЕХНИЧЕСКИЙ ПЛАН СООРУЖЕНИЯ

Чертеж контура сооружения

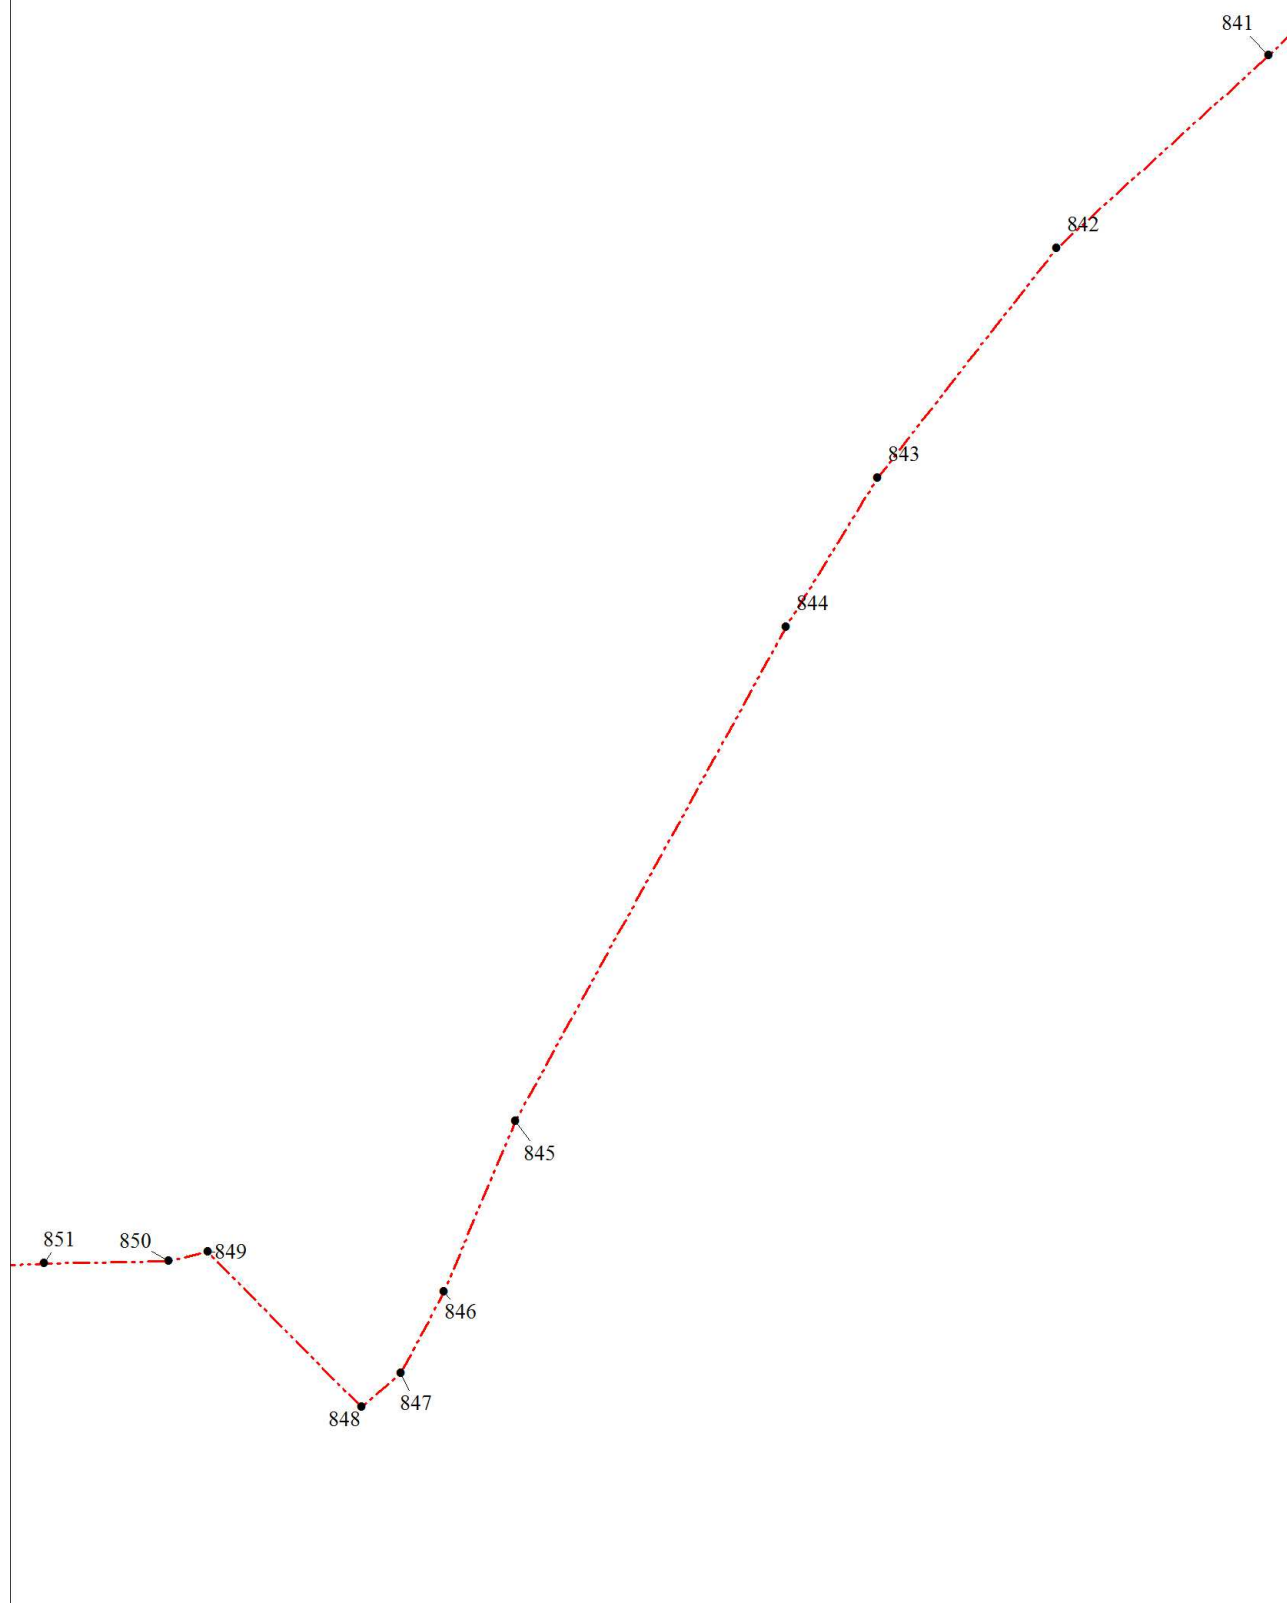


Масштаб 1:10000

Условные обозначения

Условные обозначения представлены на листе 86

ТЕХНИЧЕСКИЙ ПЛАН СООРУЖЕНИЯ

Чертеж контура сооружения

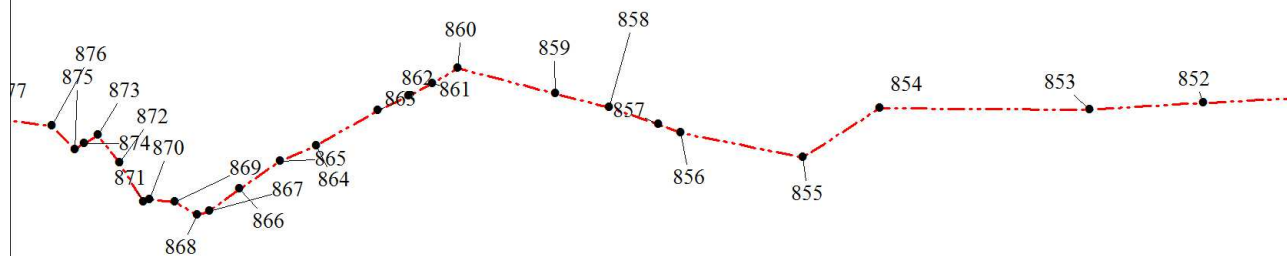


Масштаб 1:10000

Условные обозначения

Условные обозначения представлены на листе 86

ТЕХНИЧЕСКИЙ ПЛАН СООРУЖЕНИЯ

Чертеж контура сооружения

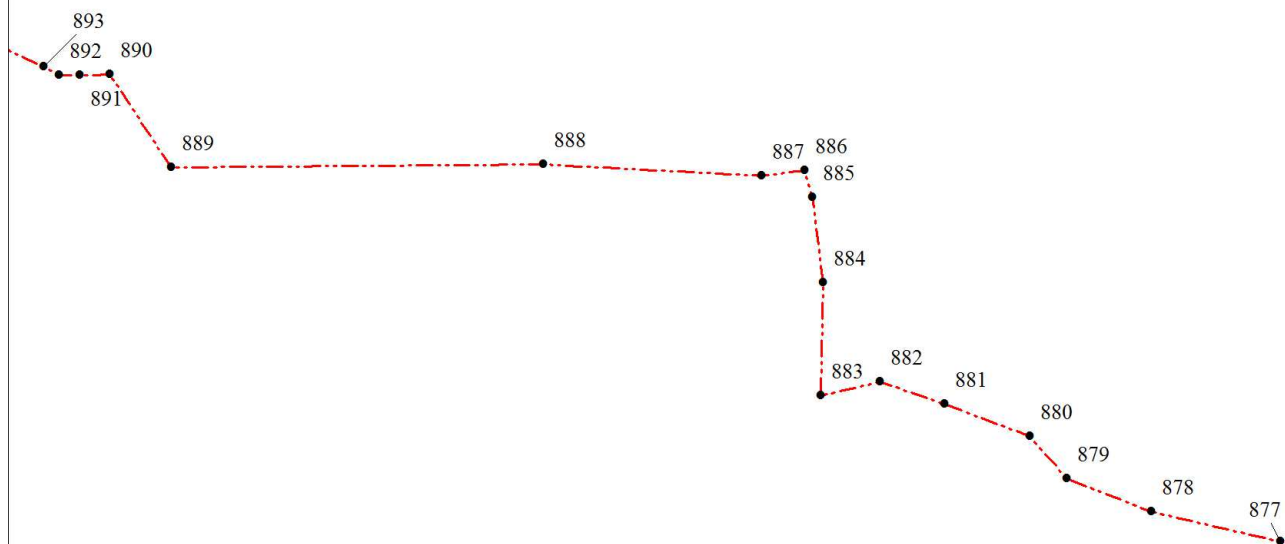


Масштаб 1:5000

Условные обозначения

Условные обозначения представлены на листе 86

ТЕХНИЧЕСКИЙ ПЛАН СООРУЖЕНИЯ

Чертеж контура сооружения

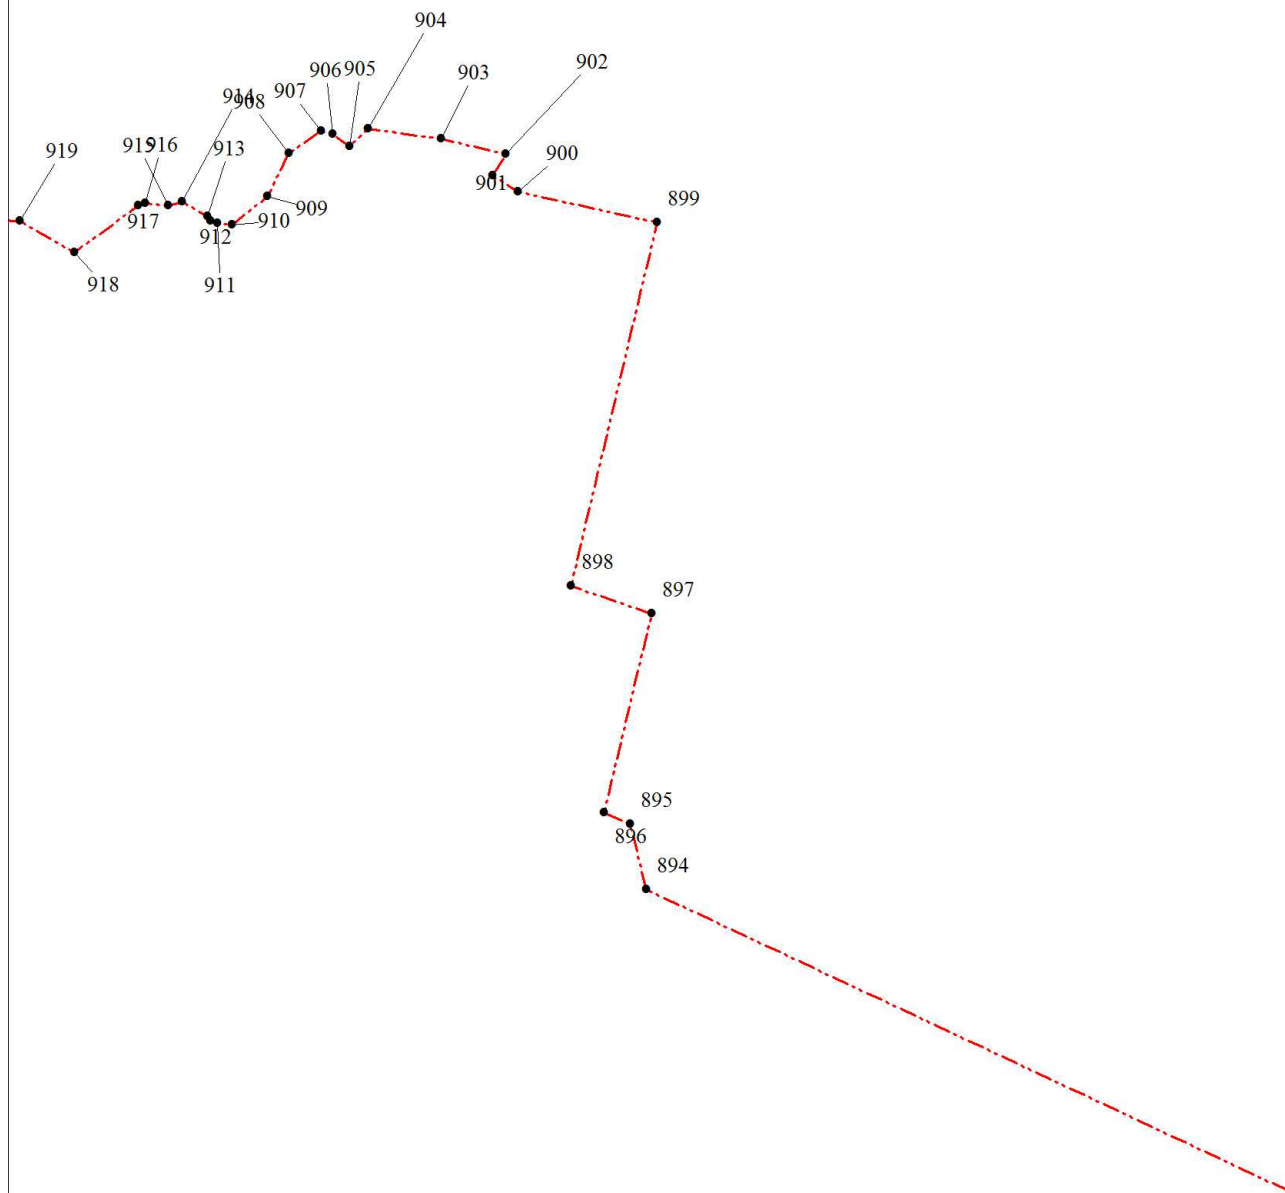


Масштаб 1:5000

Условные обозначения

Условные обозначения представлены на листе 86

ТЕХНИЧЕСКИЙ ПЛАН СООРУЖЕНИЯ

Чертеж контура сооружения

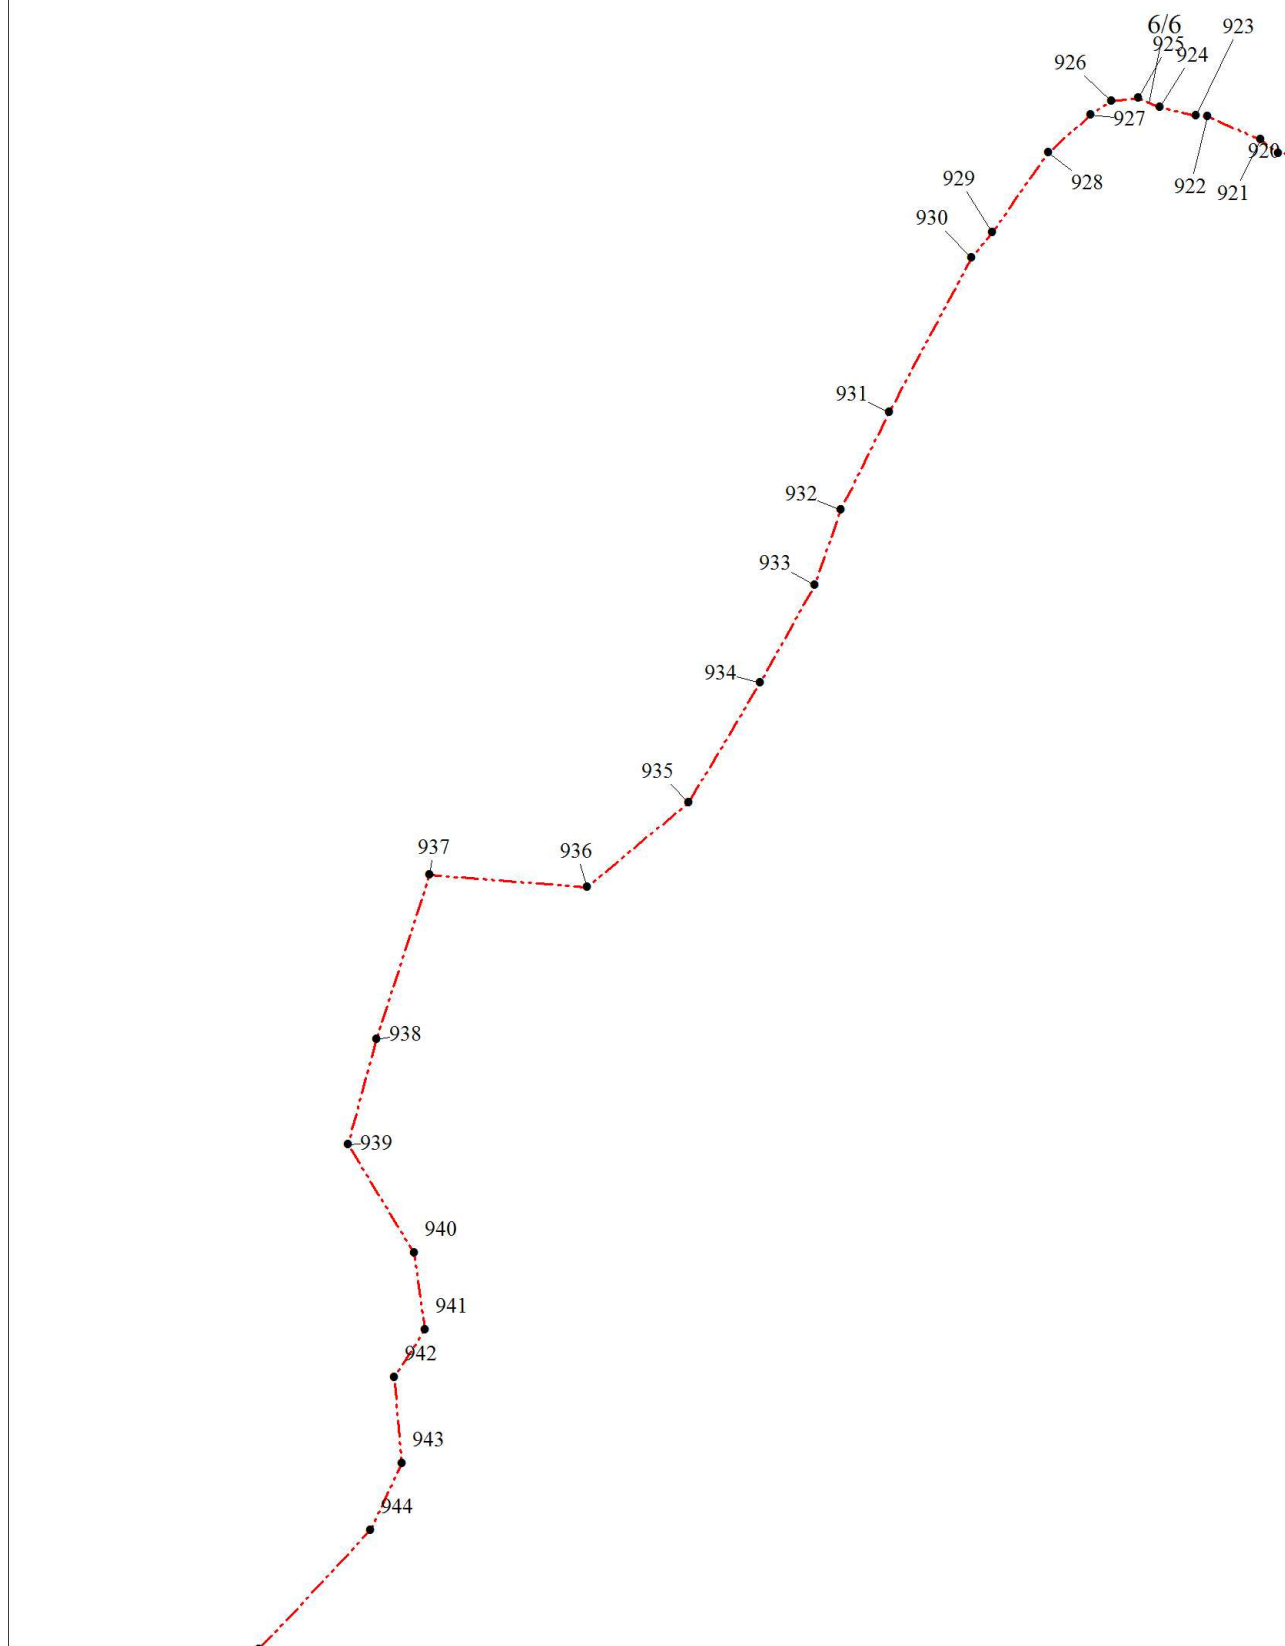


Масштаб 1:5000

Условные обозначения

Условные обозначения представлены на листе 86

ТЕХНИЧЕСКИЙ ПЛАН СООРУЖЕНИЯ

Чертеж контура сооружения

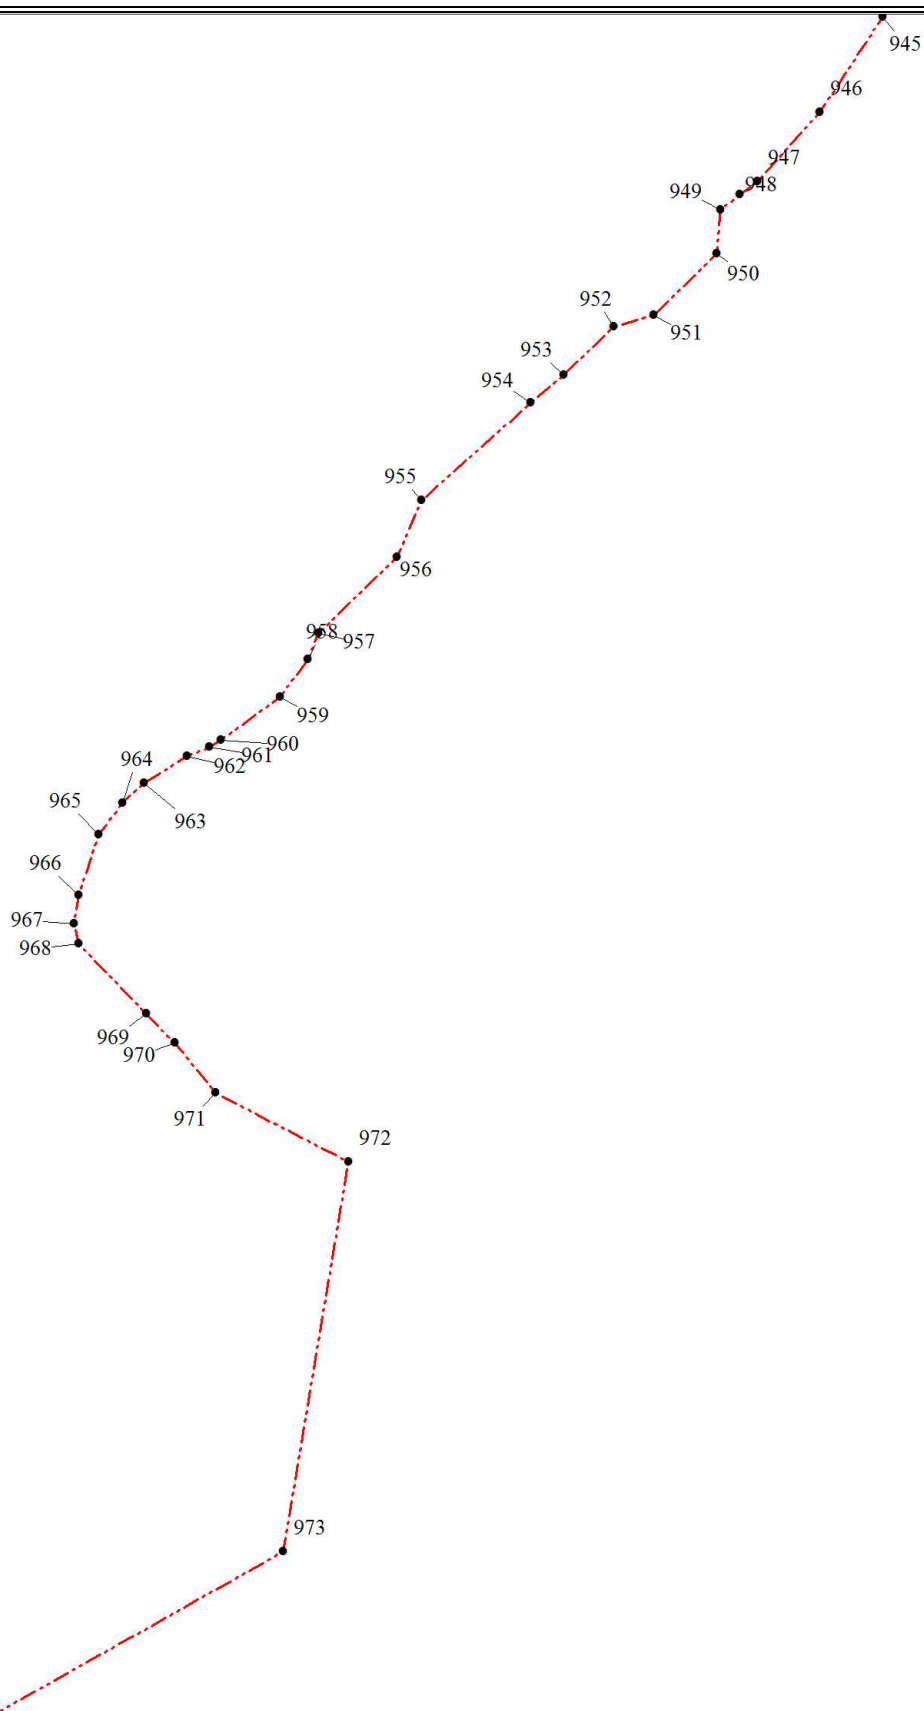


Масштаб 1:10000

Условные обозначения

Условные обозначения представлены на листе 86

ТЕХНИЧЕСКИЙ ПЛАН СООРУЖЕНИЯ

Чертеж контура сооружения

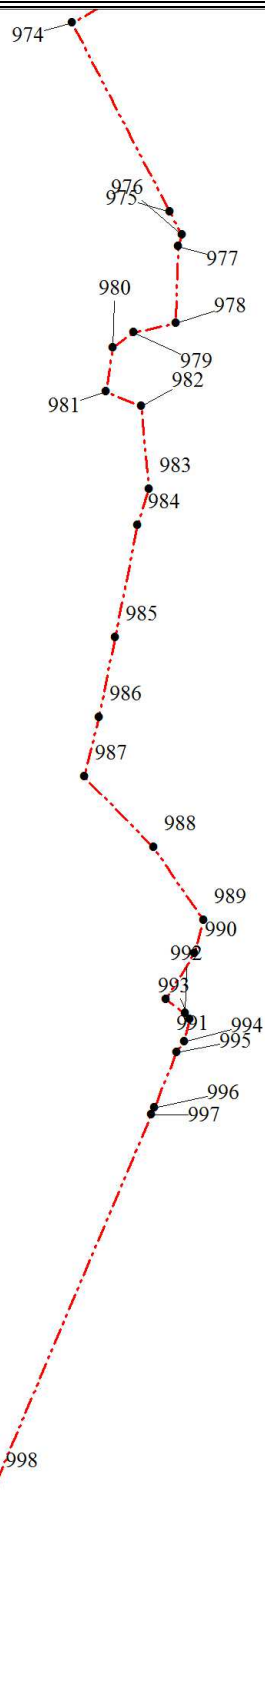


Масштаб 1:10000

Условные обозначения

Условные обозначения представлены на листе 86

ТЕХНИЧЕСКИЙ ПЛАН СООРУЖЕНИЯ

Чертеж контура сооружения

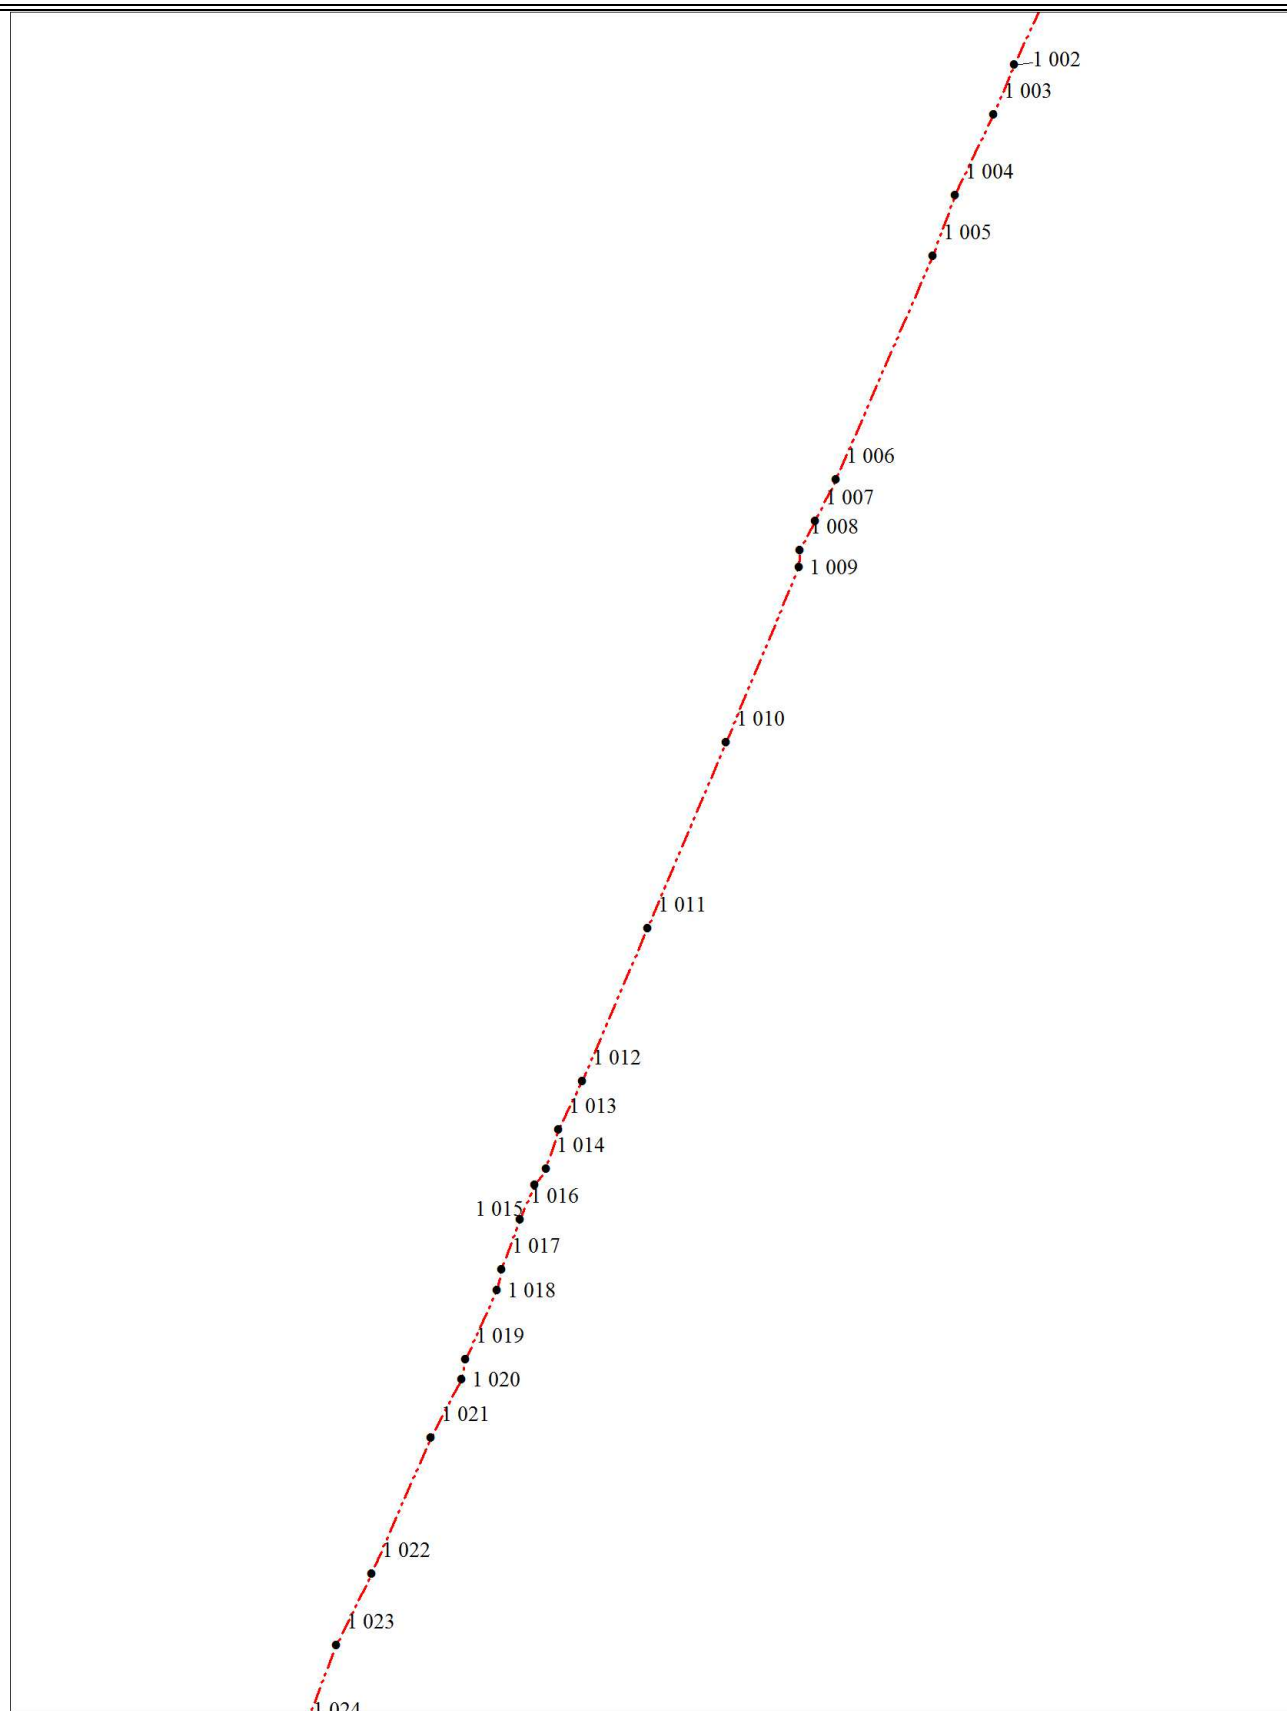


Масштаб 1:10000

Условные обозначения

Условные обозначения представлены на листе 86

ТЕХНИЧЕСКИЙ ПЛАН СООРУЖЕНИЯ

Чертеж контура сооружения

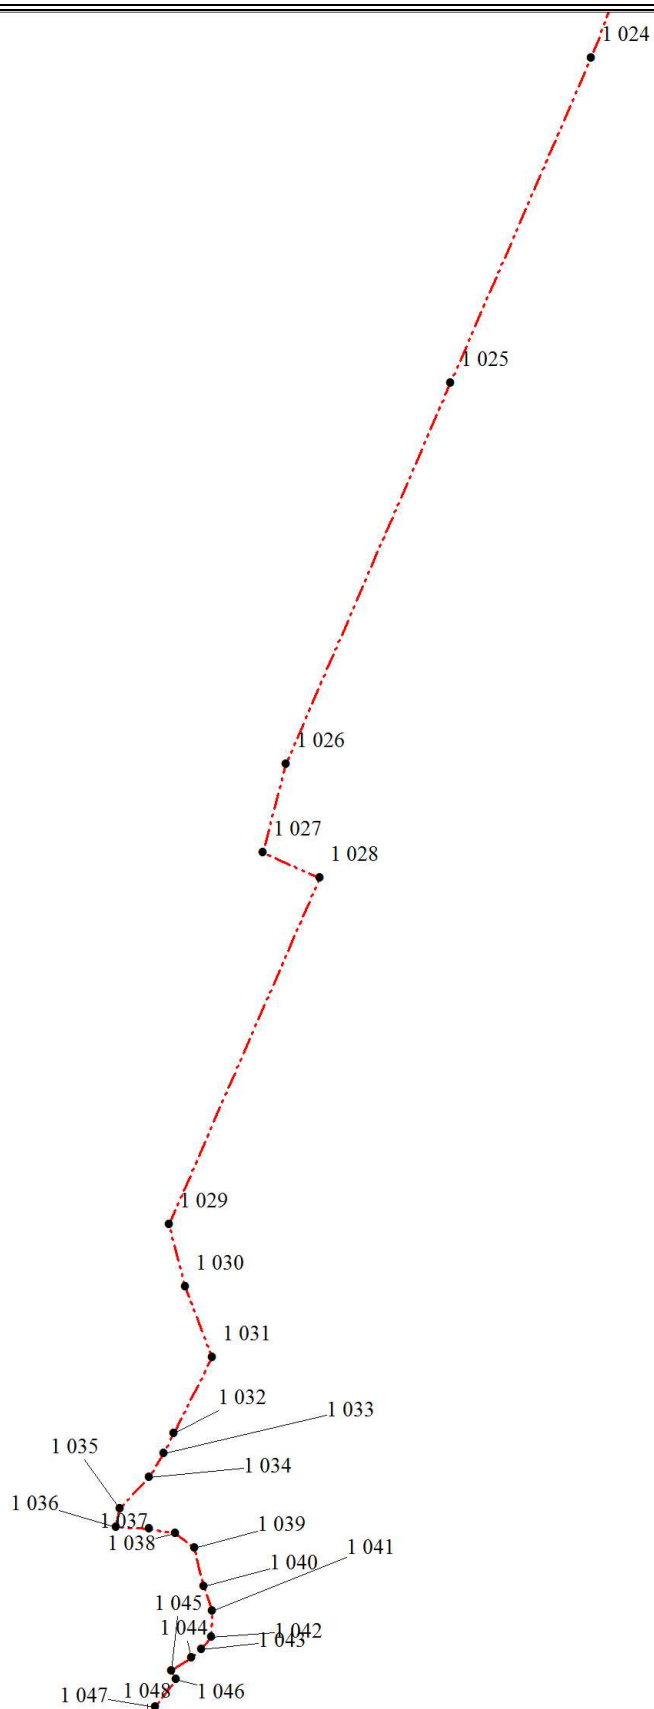


Масштаб 1:5000

Условные обозначения

Условные обозначения представлены на листе 86

ТЕХНИЧЕСКИЙ ПЛАН СООРУЖЕНИЯ

Чертеж контура сооружения

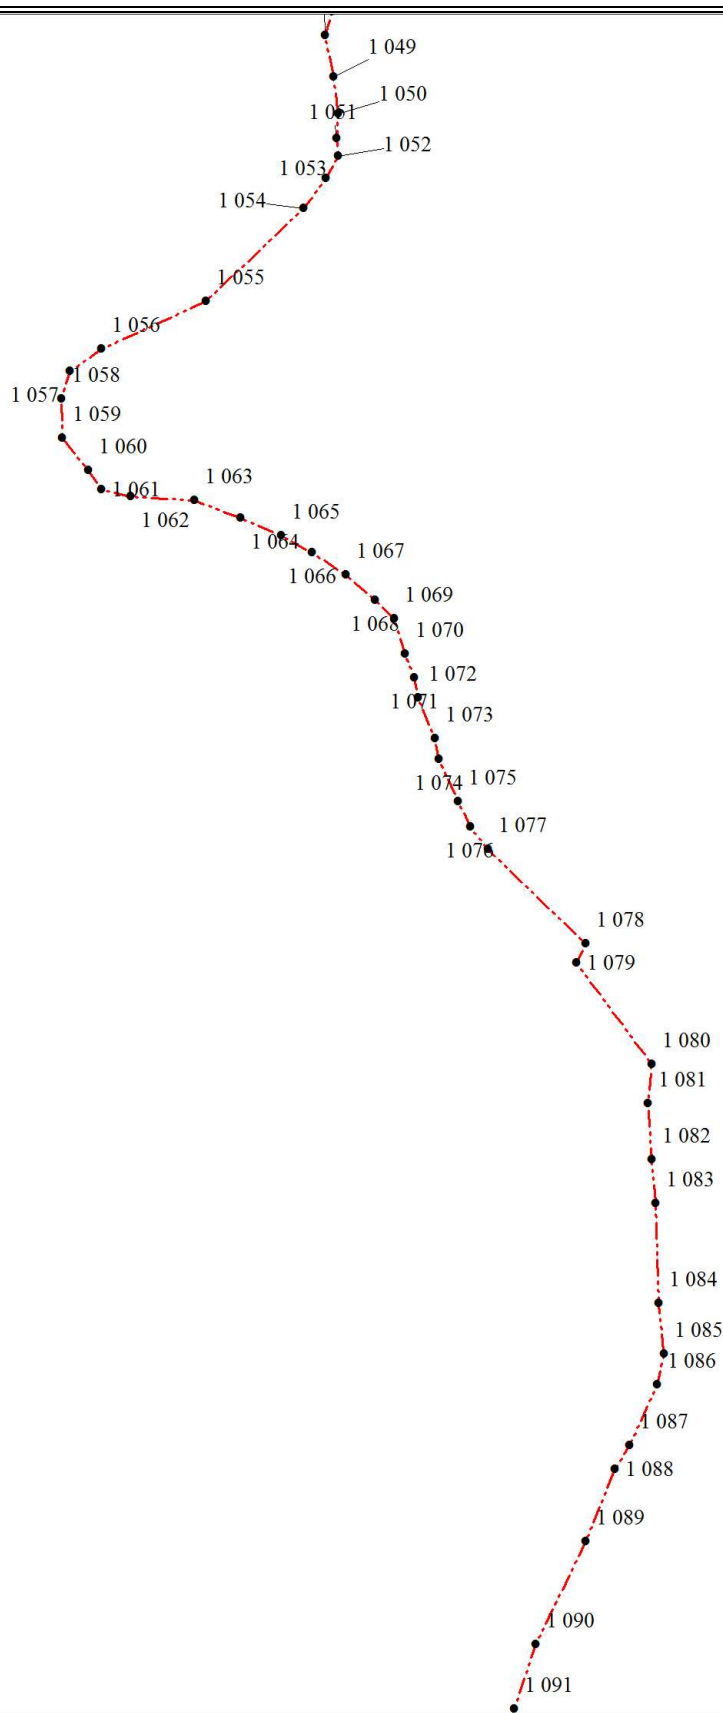


Масштаб 1:5000

Условные обозначения

Условные обозначения представлены на листе 86

ТЕХНИЧЕСКИЙ ПЛАН СООРУЖЕНИЯ

Чертеж контура сооружения

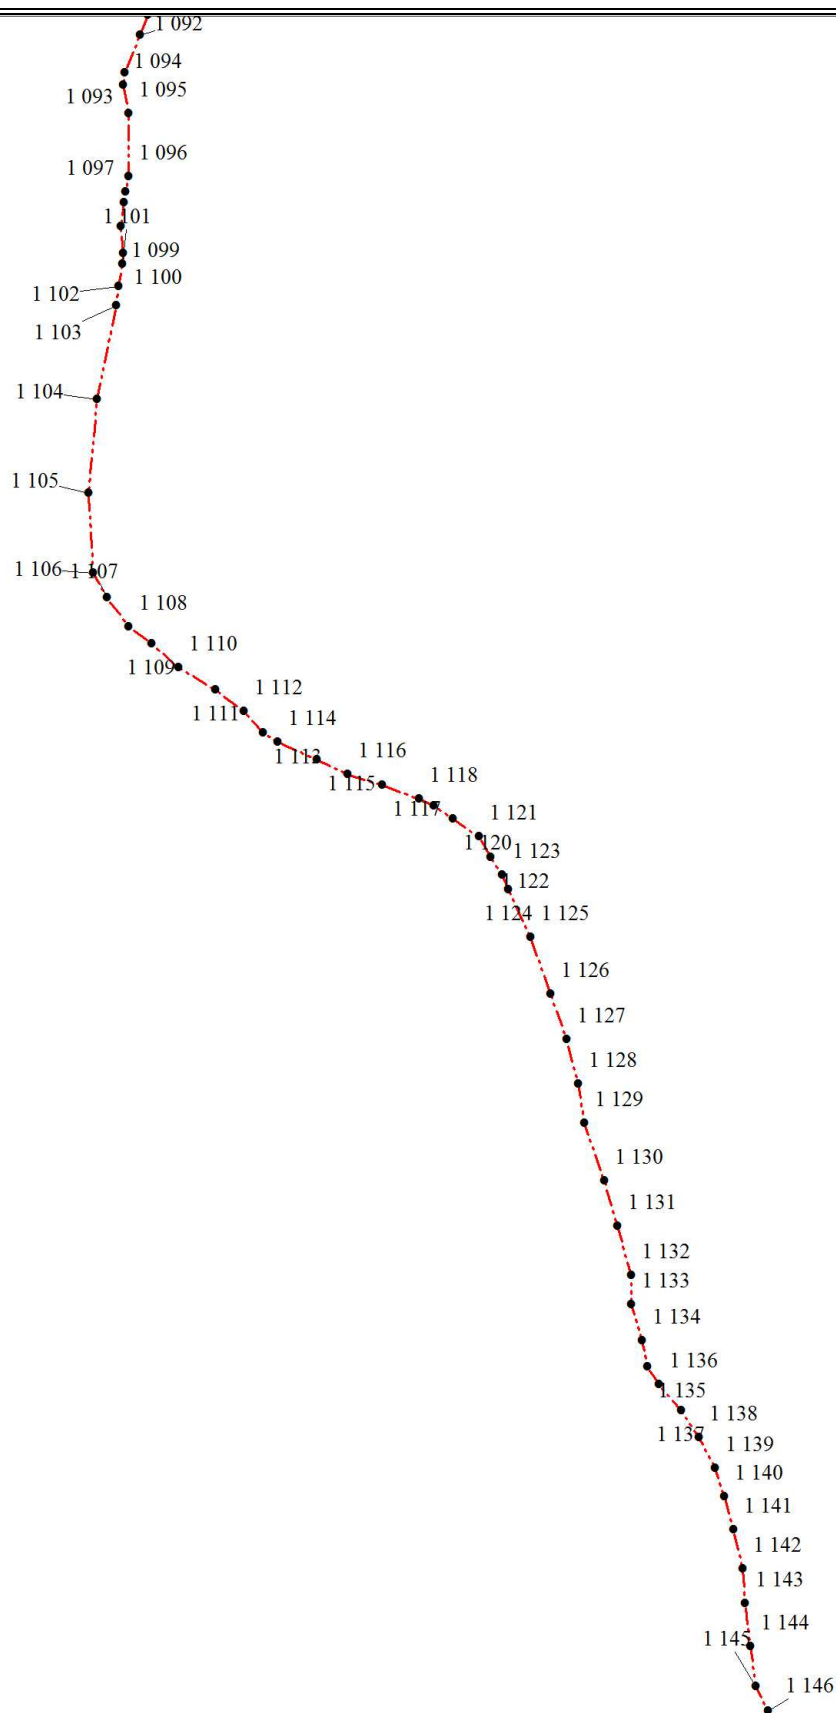


Масштаб 1:10000

Условные обозначения

Условные обозначения представлены на листе 86

ТЕХНИЧЕСКИЙ ПЛАН СООРУЖЕНИЯ

Чертеж контура сооружения

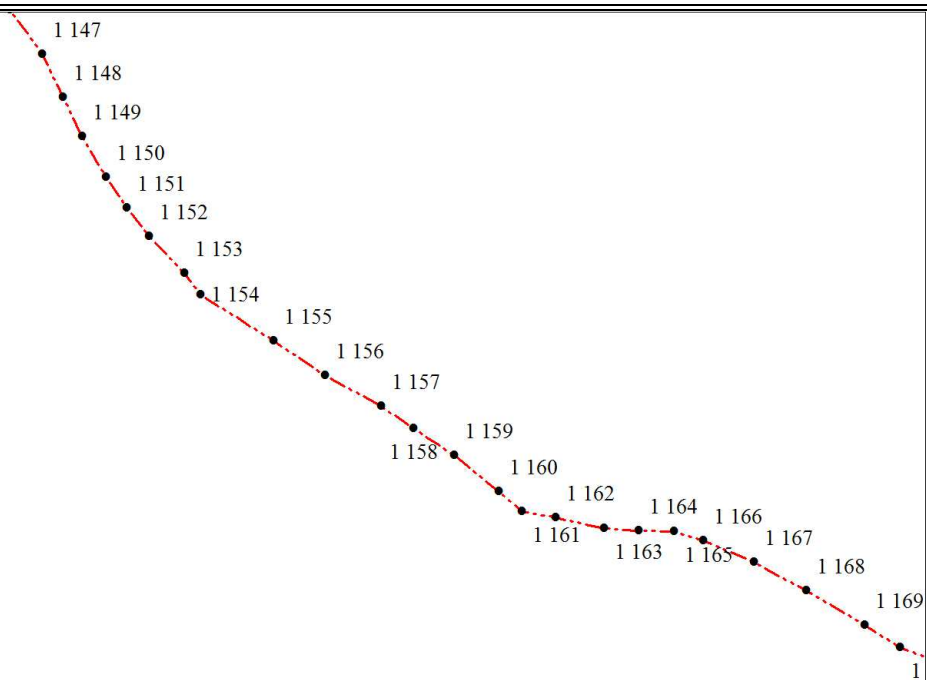


Масштаб 1:10000

Условные обозначения

Условные обозначения представлены на листе 86

ТЕХНИЧЕСКИЙ ПЛАН СООРУЖЕНИЯ

Чертеж контура сооружения

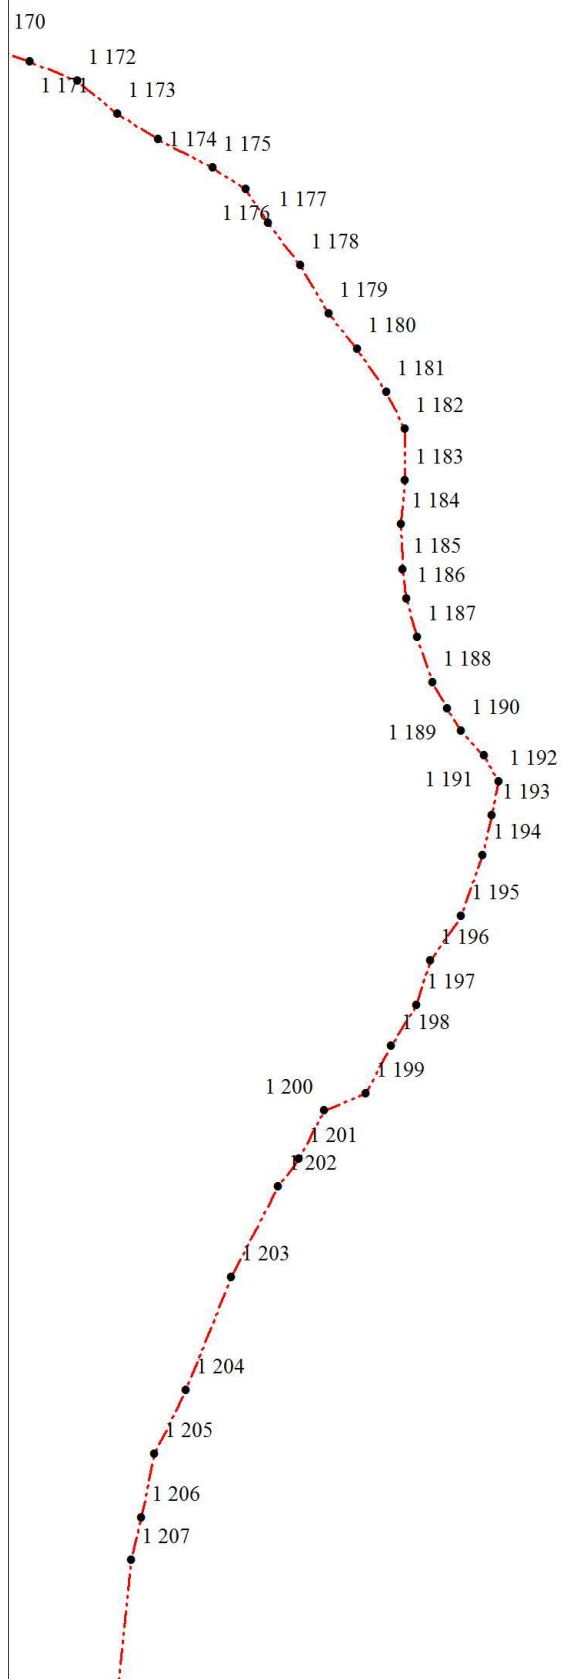


Масштаб 1:10000

Условные обозначения

Условные обозначения представлены на листе 86

ТЕХНИЧЕСКИЙ ПЛАН СООРУЖЕНИЯ

Чертеж контура сооружения

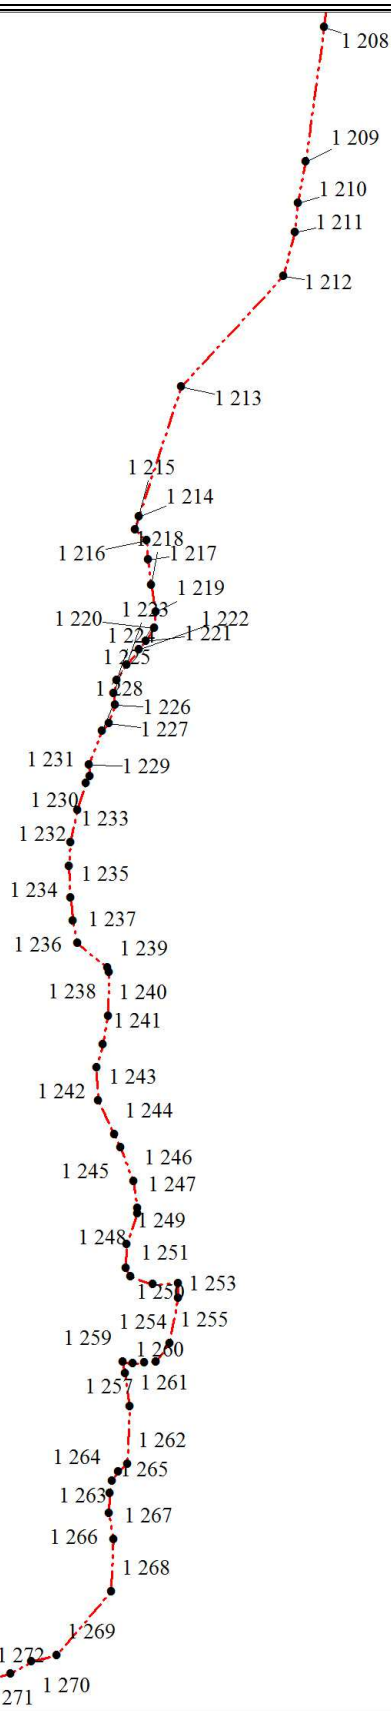


Масштаб 1:10000

Условные обозначения

Условные обозначения представлены на листе 86

ТЕХНИЧЕСКИЙ ПЛАН СООРУЖЕНИЯ

Чертеж контура сооружения

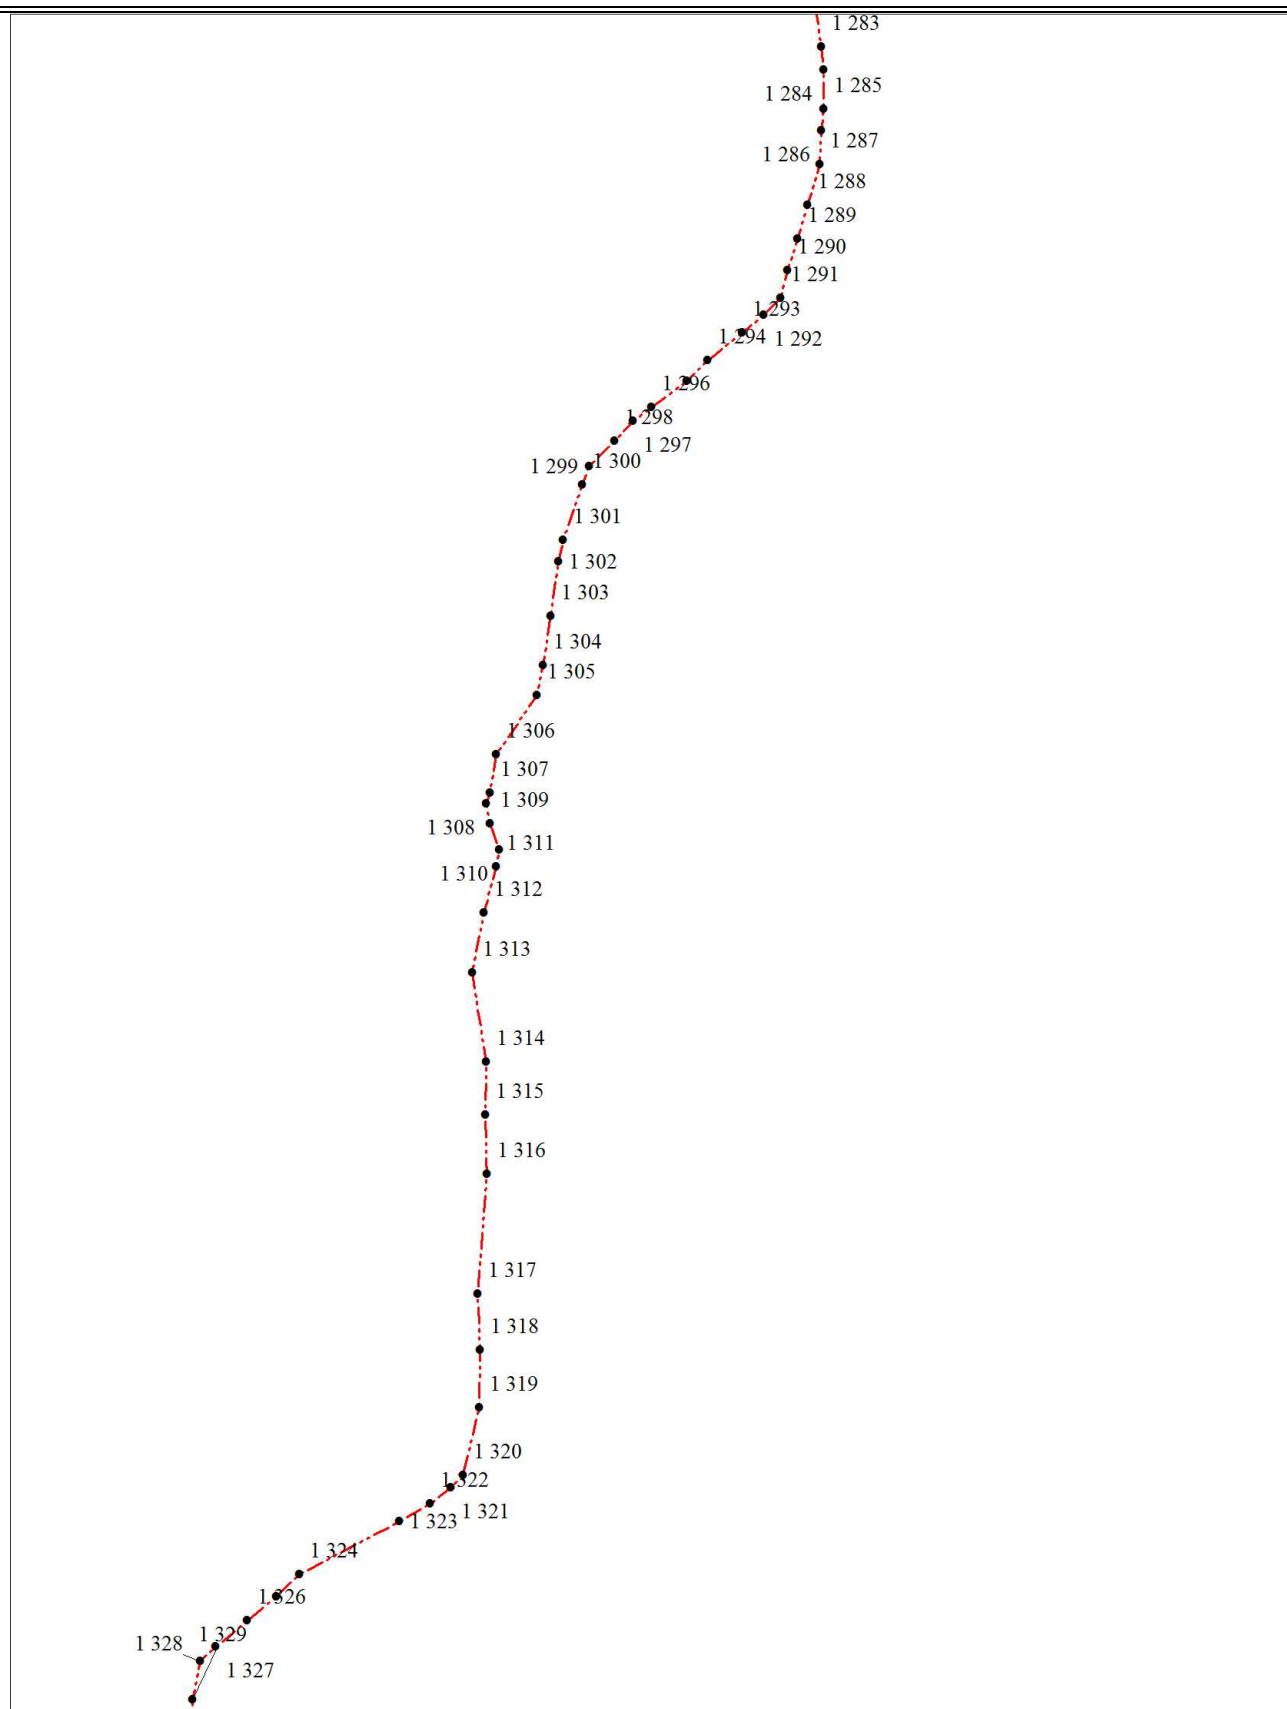


Масштаб 1:5000

Условные обозначения

Условные обозначения представлены на листе 86

ТЕХНИЧЕСКИЙ ПЛАН СООРУЖЕНИЯ

Чертеж контура сооружения

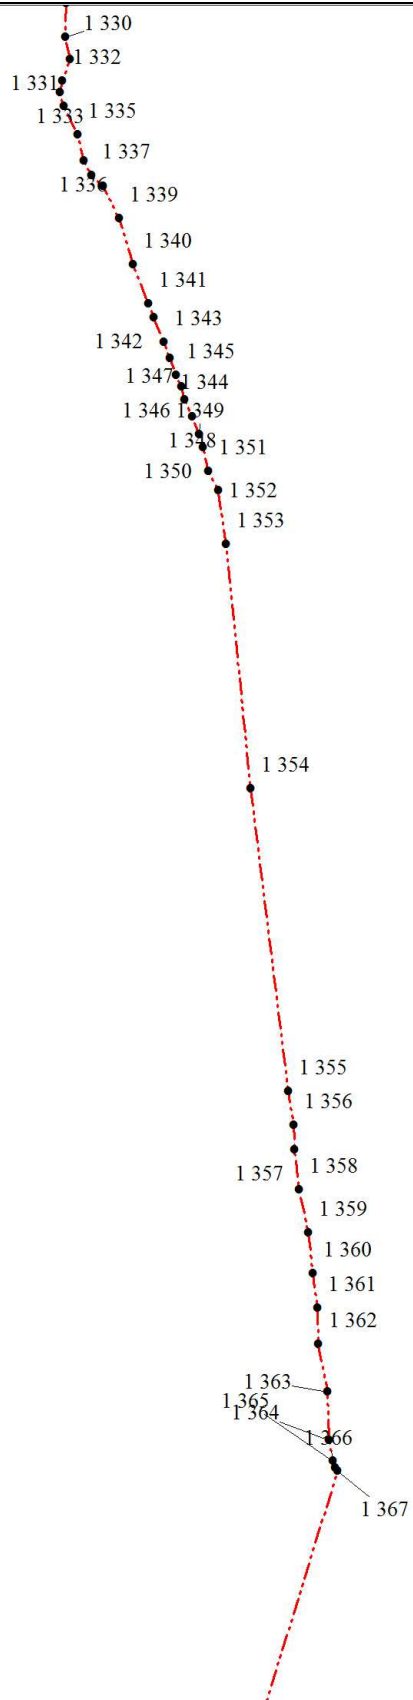


Масштаб 1:20000

Условные обозначения

Условные обозначения представлены на листе 86

ТЕХНИЧЕСКИЙ ПЛАН СООРУЖЕНИЯ

Чертеж контура сооружения

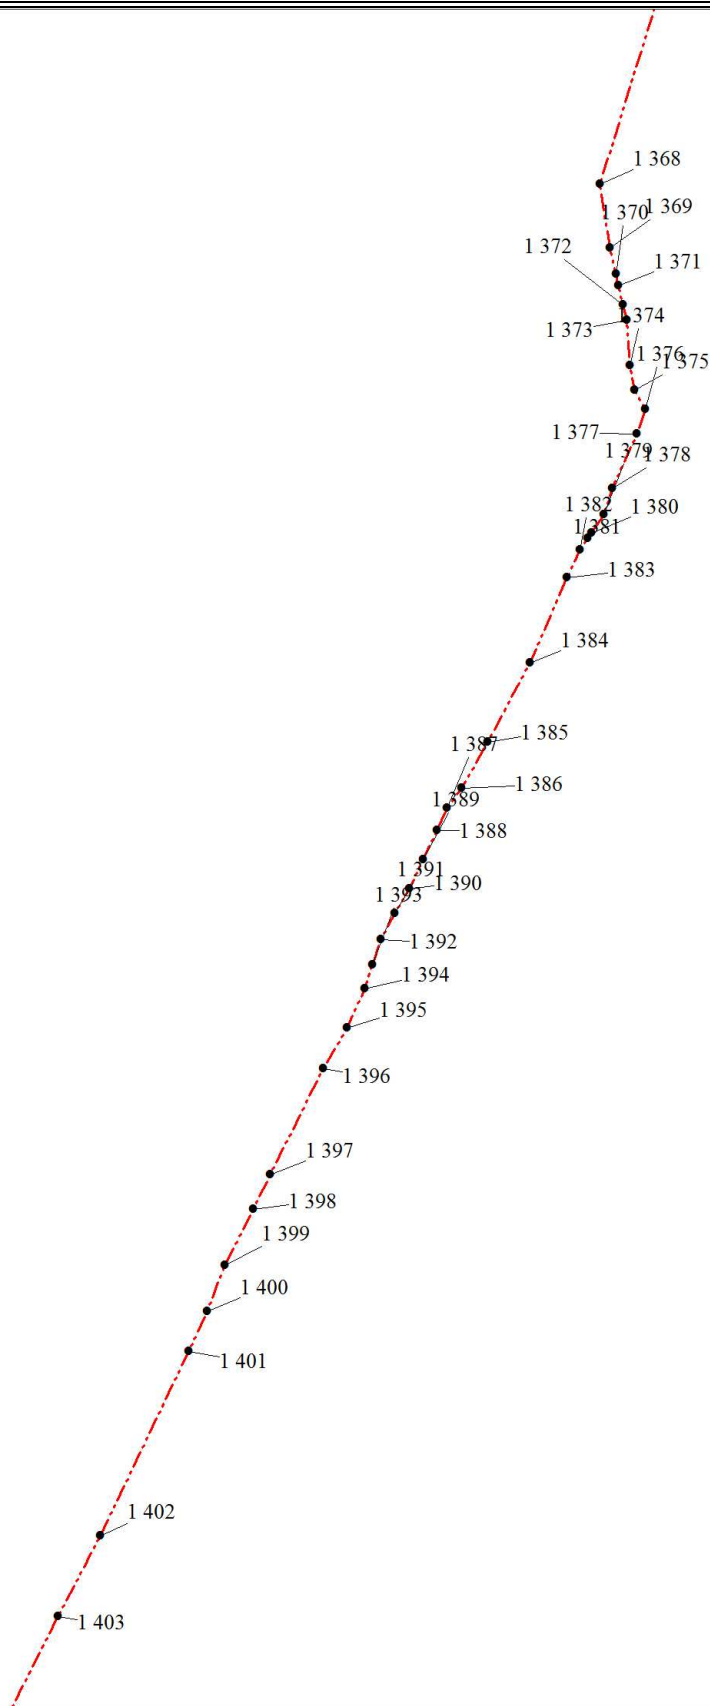


Масштаб 1:20000

Условные обозначения

Условные обозначения представлены на листе 86

ТЕХНИЧЕСКИЙ ПЛАН СООРУЖЕНИЯ

Чертеж контура сооружения

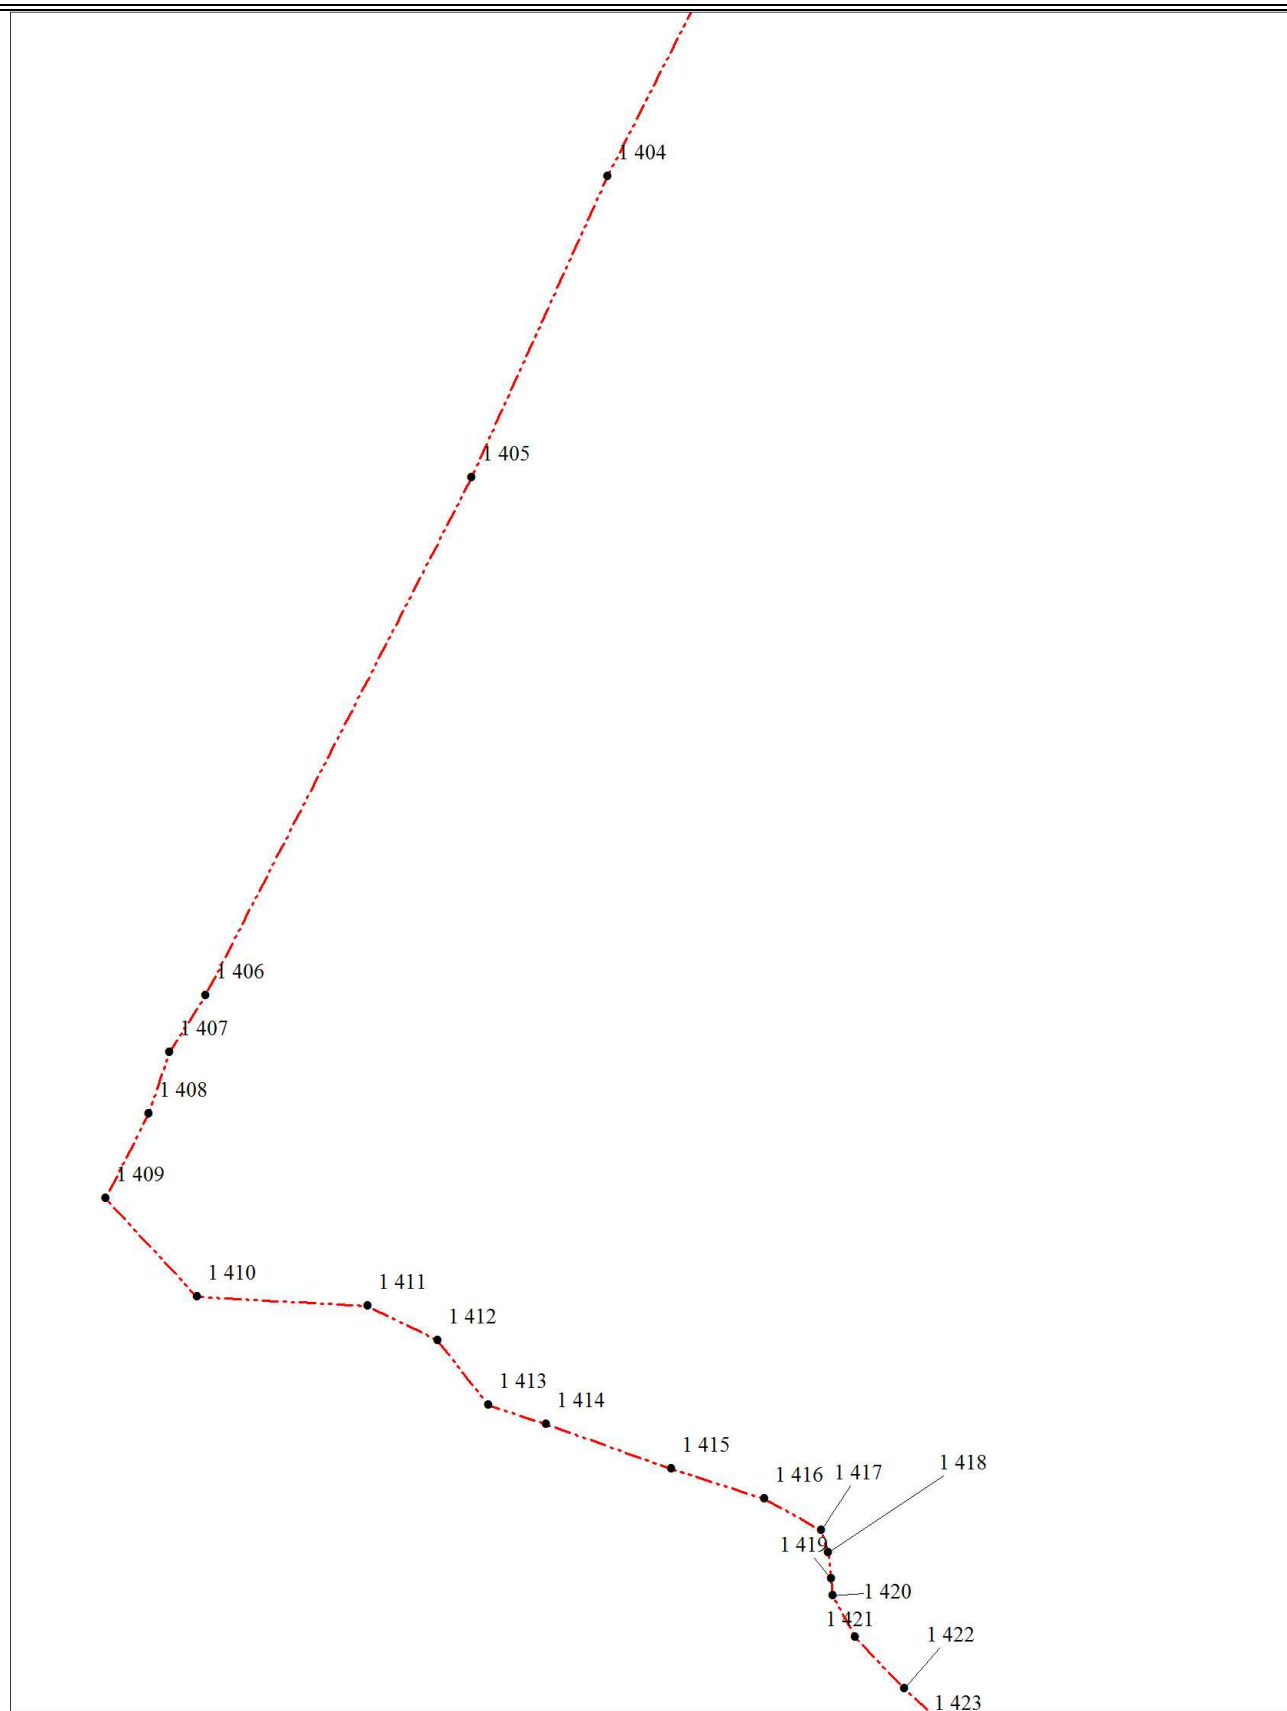


Масштаб 1:10000

Условные обозначения

Условные обозначения представлены на листе 86

ТЕХНИЧЕСКИЙ ПЛАН СООРУЖЕНИЯ

Чертеж контура сооружения

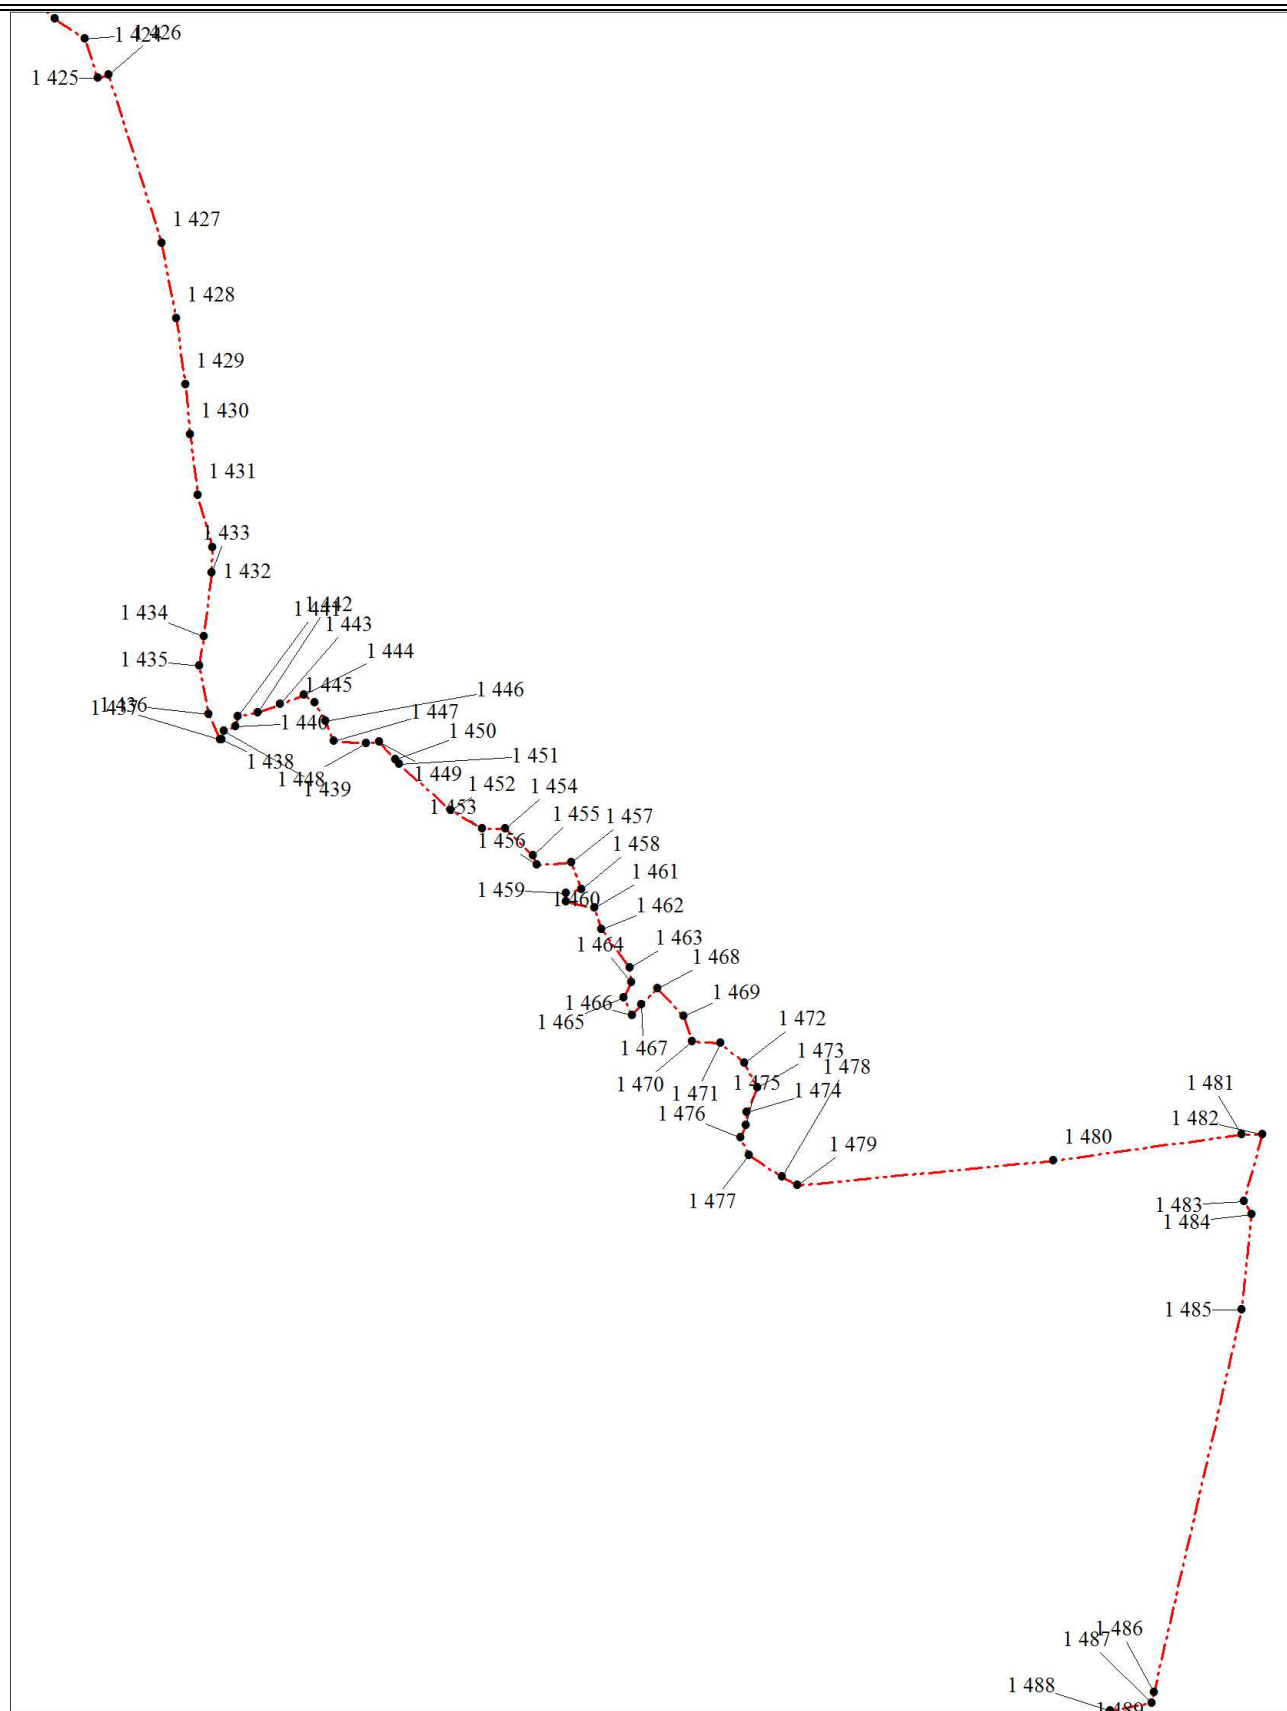


Масштаб 1:11000

Условные обозначения

Условные обозначения представлены на листе 86

ТЕХНИЧЕСКИЙ ПЛАН СООРУЖЕНИЯ

Чертеж контура сооружения

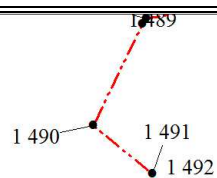

Масштаб 1:10000

Условные обозначения

Условные обозначения представлены на листе 86