


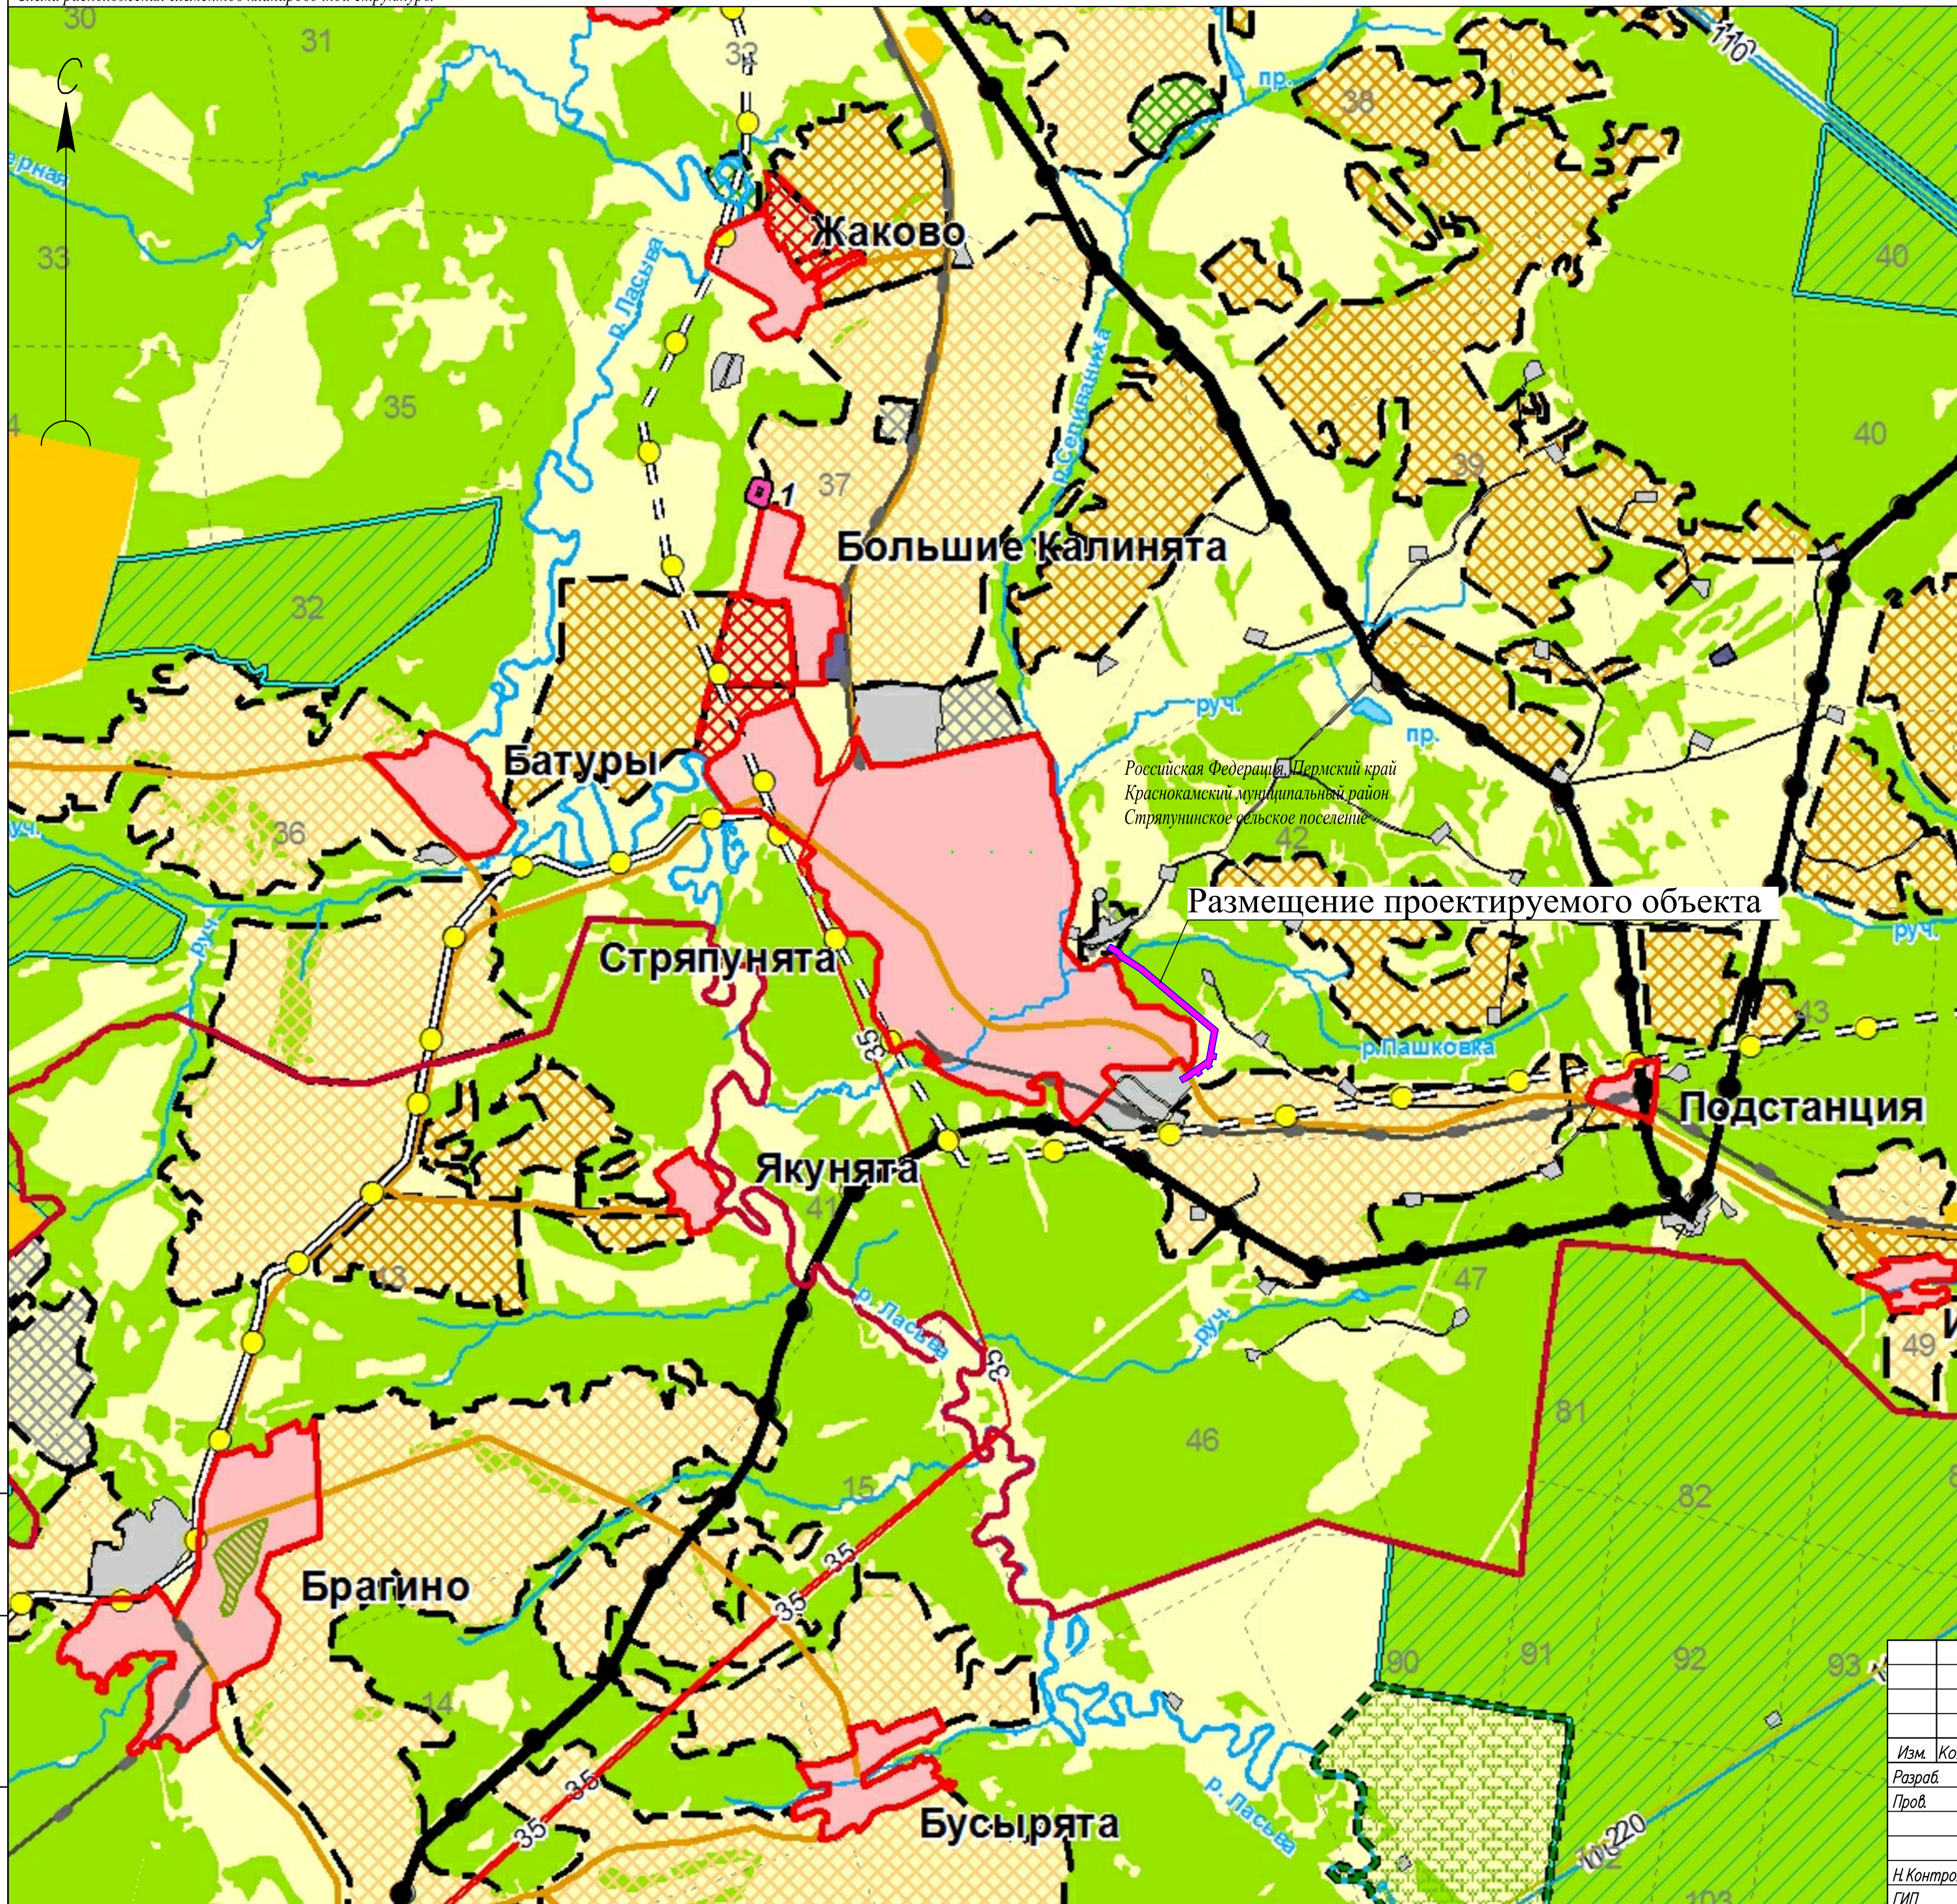

Размещение проектируемого объекта

Границы	
существующие	планируемые
	Граница муниципального района
	Граница городского округа
	Граница сельского поселения
	Граница городского поселения
 	Граница населенного пункта
Дорожная сеть	
существующие	планируемые
	Автомобильная дорога федерального значения
	Автомобильная дорога регионального значения
	Автомобильная дорога местного значения
	Железная дорога
Инженерная сети	
существующие	планируемые
	Нефтепровод
	Газопровод
	ЛЭП 220 кВ
	ЛЭП 110 кВ
	ЛЭП 35 кВ
	Водовод
	Канализация предприятий
	Связь
Территории	
	Территории населенных пунктов
	Самовольная застройка на землях ГЛФ
	Территории сельскохозяйственного использования
	Территории садоводческих товариществ
	Производственные территории
	Территории объектов специального назначения
	Территории объектов рекреации
	Защитные леса (участковые лесничества)
	Защитные леса (сельские участковые лесничества)
	Эксплуатационные леса (сельские участковые лесничества)
	Городские леса
	Лесные кварталы с номерами
	Водные объекты
	Болото
	Особо охраняемые природные территории регионального значения, номер в экспликации
	Особо охраняемые природные территории местного значения, номер в экспликации
	Объекты культурного наследия регионального значения, номер в экспликации

Схема расположения элементов планировочной структуры разработана на основании схемы территориального планирования, границы территории земель, Краснокамского муниципального района, Пермского края

						16R1057.121.000–ППТчПМТ–ГЧ–002			
						"Техническое перевооружение УППН "Северокамск""			
Изм.	Код уч.	Лист	№ док.	Подп.	Дата	Схема расположения элементов планировочной структуры	Стация	Лист	Листов
Разраб.		Батталов		<i>Бат</i>	10.16				
Пров.		Володин		<i>Вол</i>	10.16			2	
						Проект планировки территории Масштаб 1:25000	 Общество с ограниченной ответственностью ГеоКомплекс-М		
Н.Контроль		Давлетова		<i>Дав</i>	10.16				
ГИП		Михахов		<i>Мих</i>	10.16				