



Схема расположения границ публичного сервитута

Обзорная схема

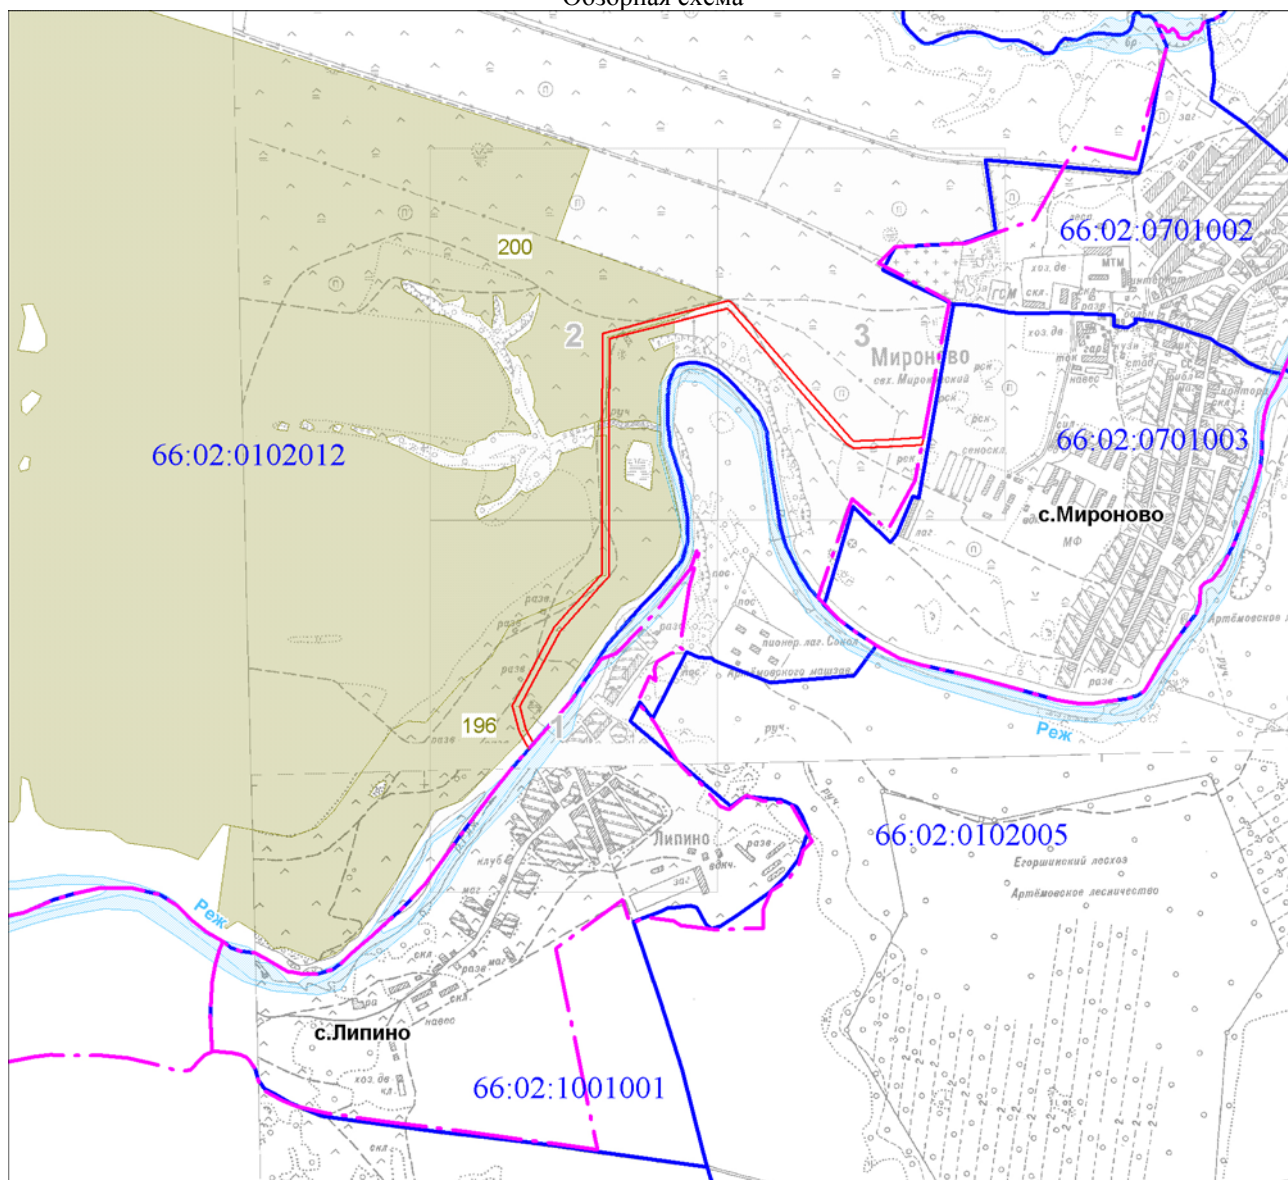

Используемые условные знаки и обозначения:

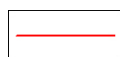


Проектная граница публичного сервитута



Характерная точка границы публичного сервитута




Надписи номеров характерных точек границы публичного сервитута

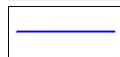


Граница кадастрового квартала

66:02:0102012

Обозначение кадастрового квартала

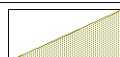


Границы земельных участков, в отношении которых испрашивается публичный сервитут

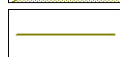


Существующая часть границы, сведения о которой внесены в ЕГРН



Надписи кадастрового номера земельного участка

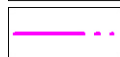

Граница населенного пункта

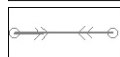

Обозначение объекта электросетевого хозяйства

Схема расположения границ публичного сервитута

Выносной лист № 1




Масштаб 1:5000

Используемые условные знаки и обозначения:

Условные обозначения представлены на листе 1

Схема расположения границ публичного сервитута

Выносной лист № 2

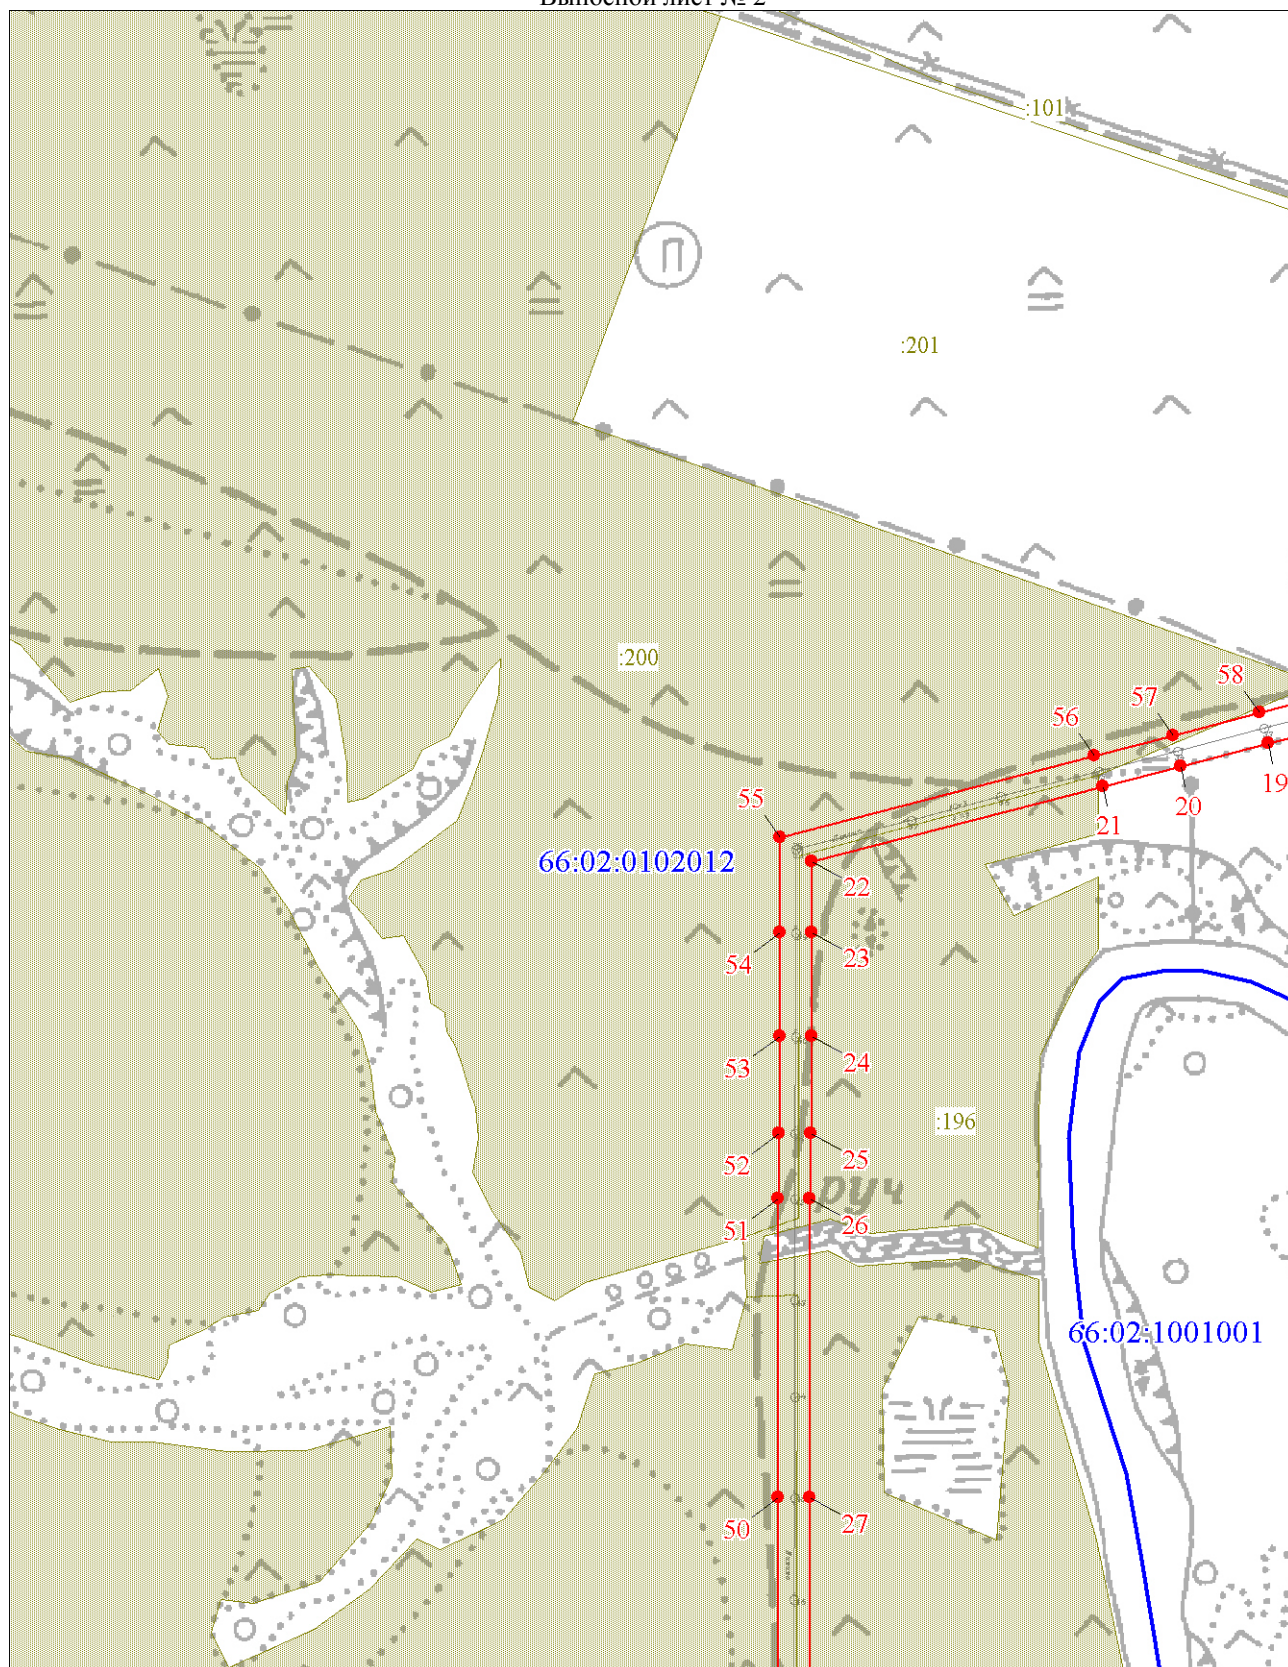


Масштаб 1:5000

Используемые условные знаки и обозначения:

Условные обозначения представлены на листе 1

Схема расположения границ публичного сервитута

Выносной лист № 3

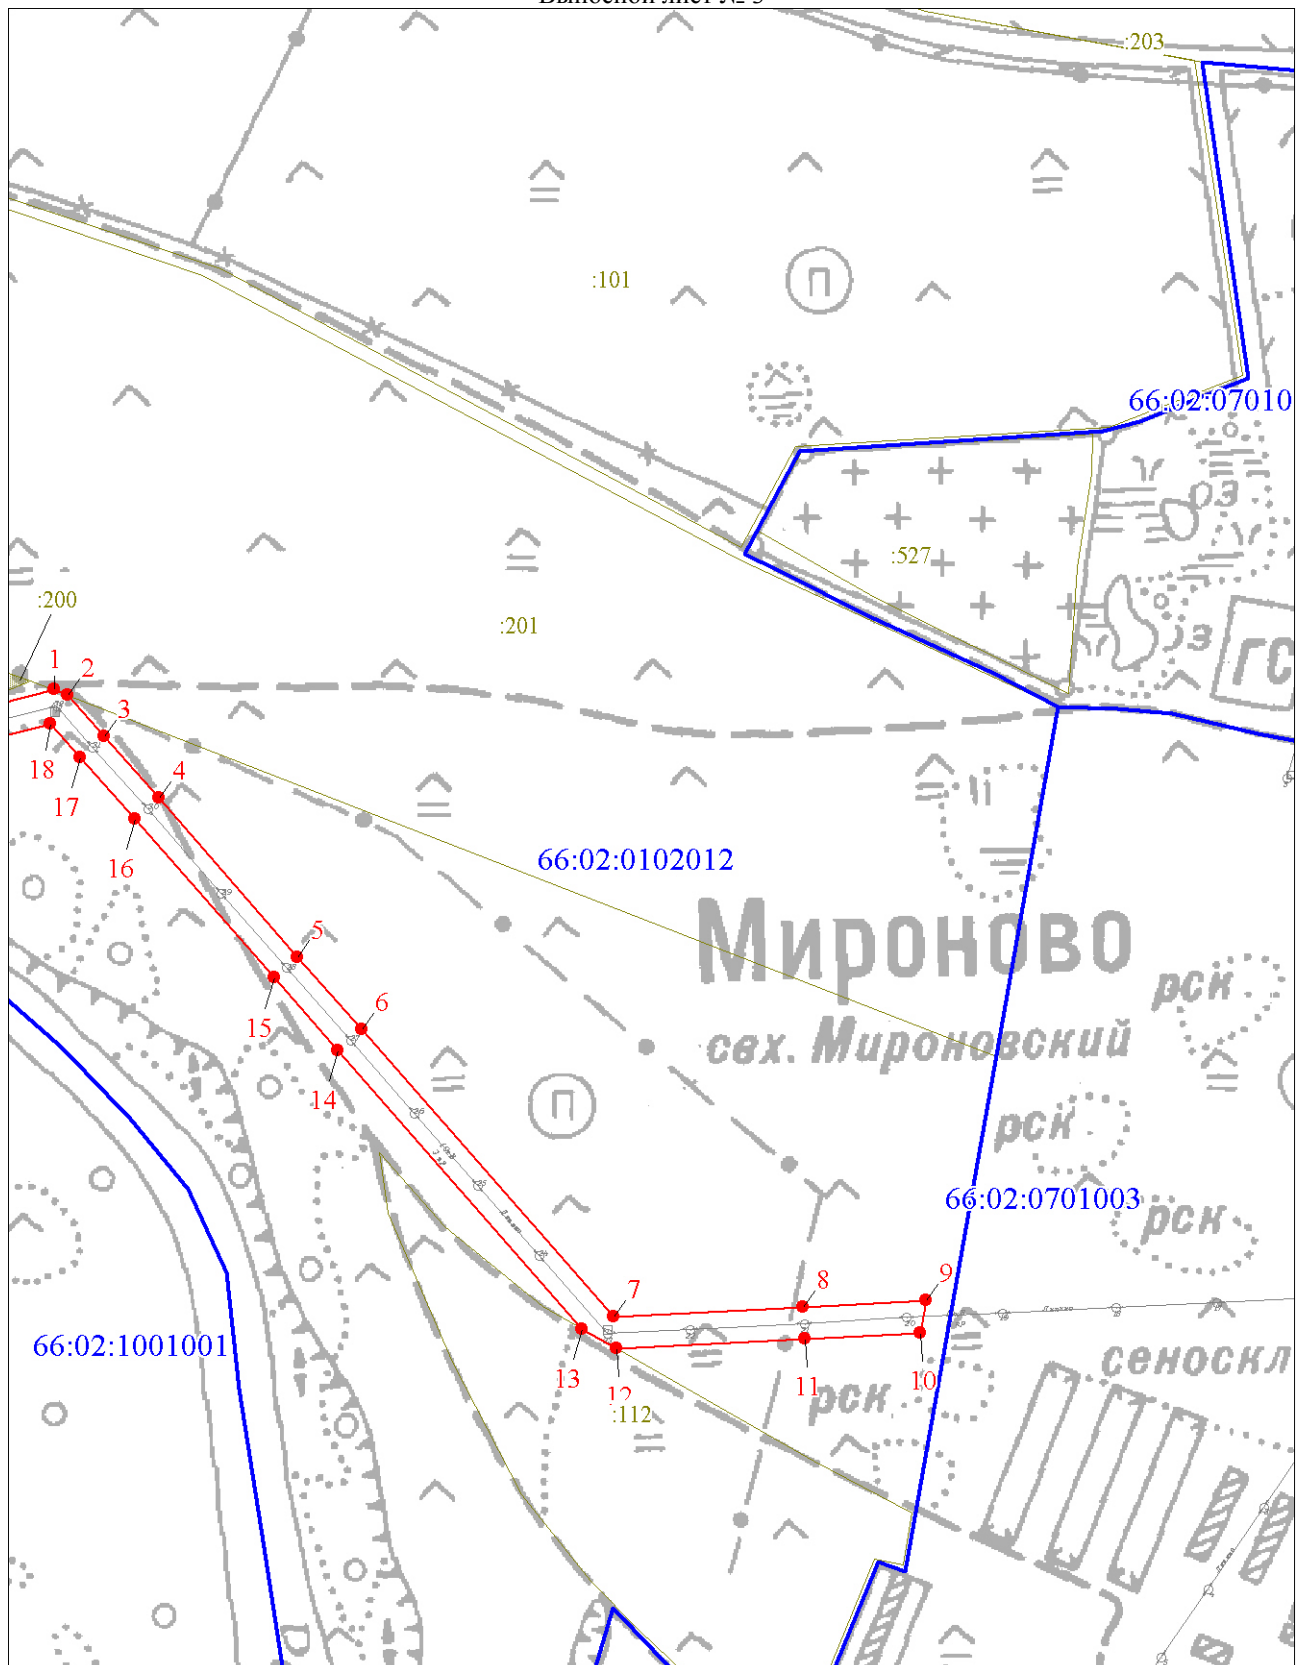

Масштаб 1:5000

Используемые условные знаки и обозначения:

Условные обозначения представлены на листе 1