



Администрация Артемовского городского округа

ПОСТАНОВЛЕНИЕ

от 15.04.2020

№ 374-ПА

Об установлении публичного сервитута

Рассмотрев ходатайство Открытого акционерного общества «Межрегиональная распределительная сетевая компания Урала» об установлении публичного сервитута от 26.02.2020, руководствуясь статьями 23, 39.39, 39.43, 39.45, 39.46 Земельного кодекса Российской Федерации, пунктом 4 статьи 3.6 Федерального закона от 25 октября 2001 года № 137-ФЗ «О введении в действие Земельного кодекса Российской Федерации», статьями 30, 31 Устава Артемовского городского округа,

ПОСТАНОВЛЯЮ:

1. Установить публичный сервитут на срок 49 лет с целью размещения объекта электросетевого хозяйства, принадлежащего Открытому акционерному обществу «Межрегиональная распределительная сетевая компания Урала» на праве собственности: ЭСК подстанции 110/10 кВ «Мироновская»: ВЛ-10 кВ Незевай-1, литер 5, в отношении земель, государственная собственность на которые не разграничена и не обремененных правами третьих лиц.

2. Утвердить границы публичного сервитута, указанного в пункте 1 настоящего постановления (сведения о границах публичного сервитута – в Приложении).

3. Обязать Открытое акционерное общество «Межрегиональная распределительная сетевая компания Урала» привести земельные участки, находящиеся в муниципальной собственности, и земли, государственная собственность на которые не разграничена, не обремененные правами третьих лиц, в состояние, пригодное для их использования в соответствии с разрешенным использованием, в срок не позднее чем три месяца после сноса инженерного сооружения, для размещения которого установлен публичный сервитут.

4. Комитету по управлению муниципальным имуществом Артемовского городского округа (Юсупов В.А.) в течение пяти рабочих дней со дня издания настоящего постановления:

1) направить копию настоящего постановления правообладателям земельных участков, в отношении которых принято решение об установлении публичного сервитута;

2) направить копию настоящего постановления в Управление Федеральной службы государственной регистрации, кадастра и картографии по Свердловской области;

3) направить владельцу публичного сервитута копию настоящего постановления, сведения о лицах, являющихся правообладателями земельных участков, сведения о лицах, подавших заявления об учете их прав (обременений прав) на земельные участки, способах связи с ними, копии документов, подтверждающих права указанных лиц на земельные участки.

5. Постановление опубликовать в газете «Артемовский рабочий», разместить на Официальном портале правовой информации Артемовского городского округа (www.artemovskiy-pravo.rf) и официальном сайте Артемовского городского округа в информационно-телекоммуникационной сети «Интернет».

6. Контроль за исполнением постановления возложить на председателя Комитета по управлению муниципальным имуществом Артемовского городского округа Юсупову В.А.

Глава Артемовского городского округа **А.В. Самочернов**



СВЕДЕНИЯ О ГРАНИЦАХ ПУБЛИЧНОГО СЕРВИТУТА
под размещение объектов электросетевого хозяйства (эксплуатация ЭСК подстанции 110/10
кВ "Мироновская";
ВЛ-10 кВ Незевай-1, литер 5)
(наименование объекта, местоположение границ которого описано (далее - объект)

Сведения об объекте			
N п/п	Характеристики объекта	Описание характеристик	
1	2	3	
1	Местоположение объекта	Свердловская область, Артемовский р-н	
2	Площадь объекта ± величина погрешности определения площади ($P \pm \Delta P$), м²	91023 ± 106	
3	Иные характеристики объекта	1. Публичный сервитут для размещения объектов электросетевого хозяйства (эксплуатация ЭСК подстанции 110/10 кВ "Мироновская": ВЛ-10 кВ Незевай-1, литер 5) в пользу ОАО «Межрегиональная распределительная сетевая компания Урала»	
		2. ВЛ-10 кВ Незевай-1, литер 5	

Сведения о местоположении границ объекта					
1. Система координат -					
2. Сведения о характерных точках границ объекта					
Обозначение характерных точек границ	Координаты, м		Метод определения координат характерной точки	Средняя квадратическая погрешность положения характерной точки (Мп), м	Описание обозначения точки на местности (при наличии)
	X	Y			
1	2	3	4	5	6
1	465843.84	1601074.20	Геодезический метод	0.5	-
2	465894.74	1601122.82	Геодезический метод	0.5	-
3	465972.38	1601195.24	Геодезический метод	0.5	-
4	466208.00	1601418.96	Геодезический метод	0.5	-

Сведения о местоположении границ объекта					
1. Система координат -					
2. Сведения о характерных точках границ объекта					
Обозначение характерных точек границ	Координаты, м		Метод определения координат характерной точки	Средняя квадратическая погрешность положения характерной точки (Мп), м	Описание обозначения точки на местности (при наличии)
	X	Y			
5	466317.02	1601523.67	Геодезический метод	0.5	-
6	466371.13	1601575.34	Геодезический метод	0.5	-
7	466426.82	1601629.47	Геодезический метод	0.5	-
8	466416.68	1601692.43	Геодезический метод	0.5	-
9	466404.96	1601762.15	Геодезический метод	0.5	-
10	466389.91	1601843.49	Геодезический метод	0.5	-
11	466389.47	1601845.79	Геодезический метод	0.5	-
12	466379.34	1601910.31	Геодезический метод	0.5	-
13	466355.77	1602049.29	Геодезический метод	0.5	-
14	466283.80	1602466.13	Геодезический метод	0.5	-
15	466260.27	1602603.92	Геодезический метод	0.5	-
16	466210.88	1602891.30	Геодезический метод	0.5	-
17	466197.92	1602965.22	Геодезический метод	0.5	-
18	466162.11	1603176.19	Геодезический метод	0.5	-
19	466112.45	1603463.62	Геодезический метод	0.5	-
20	466075.56	1603675.25	Геодезический метод	0.5	-
21	466064.64	1603739.46	Геодезический метод	0.5	-
22	466029.83	1603941.57	Геодезический метод	0.5	-
23	466017.56	1604011.79	Геодезический метод	0.5	-


Сведения о местоположении границ объекта						
1. Система координат -						
2. Сведения о характерных точках границ объекта						
Обозначение характерных точек границ	Координаты, м		Метод определения координат характерной точки	Средняя квадратическая погрешность положения характерной точки (Мп), м	Описание обозначения точки на местности (при наличии)	
	X	Y				
24	466005.29	1604075.43	Геодезический метод	0.5	-	
25	466005.08	1604080.84	Геодезический метод	0.5	-	
26	466100.43	1604177.83	Геодезический метод	0.5	-	
27	466151.85	1604229.89	Геодезический метод	0.5	-	
28	466207.62	1604285.68	Геодезический метод	0.5	-	
29	466463.12	1604543.71	Геодезический метод	0.5	-	
30	466511.09	1604592.46	Геодезический метод	0.5	-	
31	466498.47	1604635.91	Геодезический метод	0.5	-	
32	466481.92	1604691.65	Геодезический метод	0.5	-	
33	466403.09	1604712.07	Геодезический метод	0.5	-	
34	466334.07	1604730.30	Геодезический метод	0.5	-	
35	466235.75	1604755.69	Геодезический метод	0.5	-	
36	466234.51	1604734.32	Геодезический метод	0.5	-	
37	466328.75	1604709.98	Геодезический метод	0.5	-	
38	466397.77	1604691.75	Геодезический метод	0.5	-	
39	466465.16	1604674.29	Геодезический метод	0.5	-	
40	466478.33	1604629.99	Геодезический метод	0.5	-	
41	466487.49	1604598.42	Геодезический метод	0.5	-	
42	466448.18	1604558.47	Геодезический метод	0.5	-	

Сведения о местоположении границ объекта						
1. Система координат -						
2. Сведения о характерных точках границ объекта						
Обозначение характерных точек границ	Координаты, м		Метод определения координат характерной точки	Средняя квадратическая погрешность положения характерной точки (Мп), м	Описание обозначения точки на местности (при наличии)	
	X	Y				
43	466192.74	1604300.50	Геодезический метод	0.5	-	
44	466136.95	1604244.69	Геодезический метод	0.5	-	
45	466085.47	1604192.57	Геодезический метод	0.5	-	
46	465982.48	1604087.80	Геодезический метод	0.5	-	
47	465996.88	1604008.11	Геодезический метод	0.5	-	
48	466009.13	1603937.99	Геодезический метод	0.5	-	
49	466043.94	1603735.92	Геодезический метод	0.5	-	
50	466054.86	1603671.67	Геодезический метод	0.5	-	
51	466091.77	1603460.02	Геодезический метод	0.5	-	
52	466141.41	1603172.65	Геодезический метод	0.5	-	
53	466177.22	1602961.66	Геодезический метод	0.5	-	
54	466190.18	1602887.72	Геодезический метод	0.5	-	
55	466239.57	1602600.38	Геодезический метод	0.5	-	
56	466263.10	1602462.57	Геодезический метод	0.5	-	
57	466335.07	1602045.75	Геодезический метод	0.5	-	
58	466358.64	1601906.73	Геодезический метод	0.5	-	
59	466384.26	1601758.63	Геодезический метод	0.5	-	
60	466395.96	1601688.99	Геодезический метод	0.5	-	
61	466404.51	1601636.85	Геодезический метод	0.5	-	

Сведения о местоположении границ объекта						
1. Система координат -						
2. Сведения о характерных точках границ объекта						
Обозначение характерных точек границ	Координаты, м		Метод определения координат характерной точки	Средняя квадратическая погрешность положения характерной точки (Мп), м	Описание обозначения точки на местности (при наличии)	
	X	Y				
62	466356.57	1601590.48	Геодезический метод	0.5	-	-
63	466302.48	1601538.83	Геодезический метод	0.5	-	-
64	466193.50	1601434.16	Геодезический метод	0.5	-	-
65	465957.98	1601210.52	Геодезический метод	0.5	-	-
66	465880.34	1601138.10	Геодезический метод	0.5	-	-
67	465834.91	1601094.71	Геодезический метод	0.5	-	-
1	465843.84	1601074.20	Геодезический метод	0.5	-	-
3. Сведения о характерных точках части (частей) границы объекта						
Обозначение характерных точек части границы	Координаты, м		Метод определения координат характерной точки	Средняя квадратическая погрешность положения характерной точки (Мп), м	Описание обозначения точки на местности (при наличии)	
	X	Y				
1	2	3	4	5	6	6
-	-	-	-	-	-	-

Схема расположения границ публичного сервитута

Обзорная схема

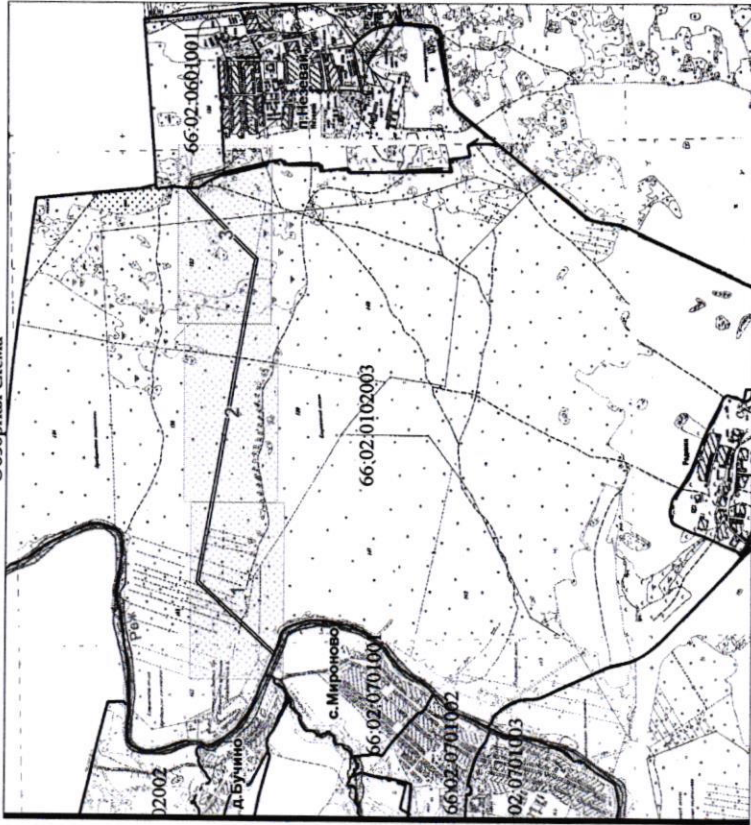

Используемые условные знаки и обозначения:

- Проектная граница публичного сервитута

•

Характерная точка границы публичного сервитута

1

Надписи номеров характерных точек границы публичного сервитута

Граница кадастрового квартала

66:02:01:02:003

Обозначение кадастрового квартала

Существующая часть границы, сведения о которой внесены в ЕГРН

1

Надписи кадастрового номера земельного участка


•••

Граница населенного пункта

Обозначение объекта электросетевого хозяйства

Схема расположения границ публичного сервитута

Выпосной лист № 1

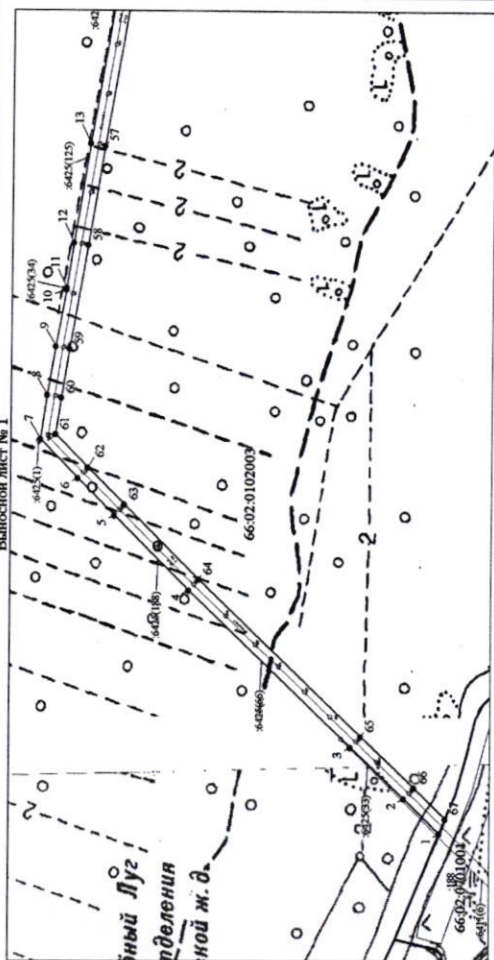


Масштаб 1:5000

Используемые условные знаки и обозначения:

Условные обозначения представлены на листе 6

Схема расположения границ публичного сервитута

Выпосной лист № 2

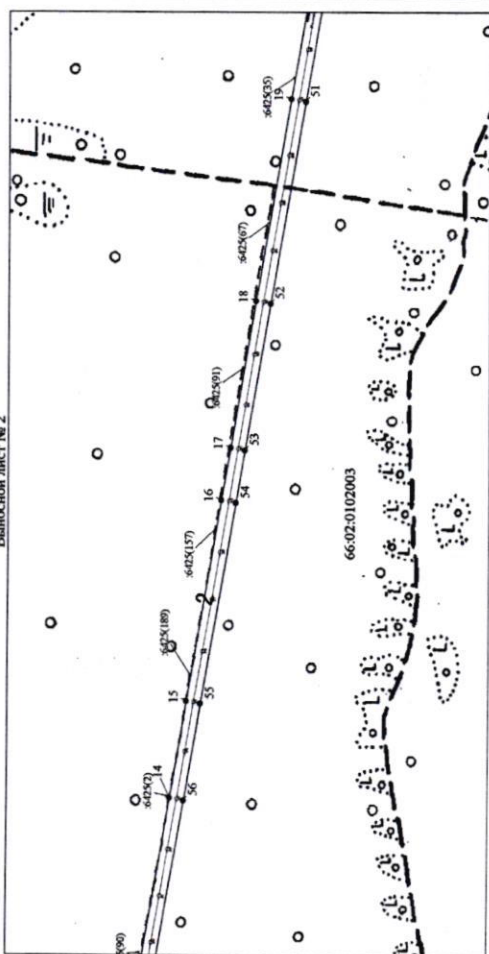


Масштаб 1:5000

Используемые условные знаки и обозначения:

Условные обозначения представлены на листе 6

Схема расположения границ публичного сервитута

Выносной лист № 3

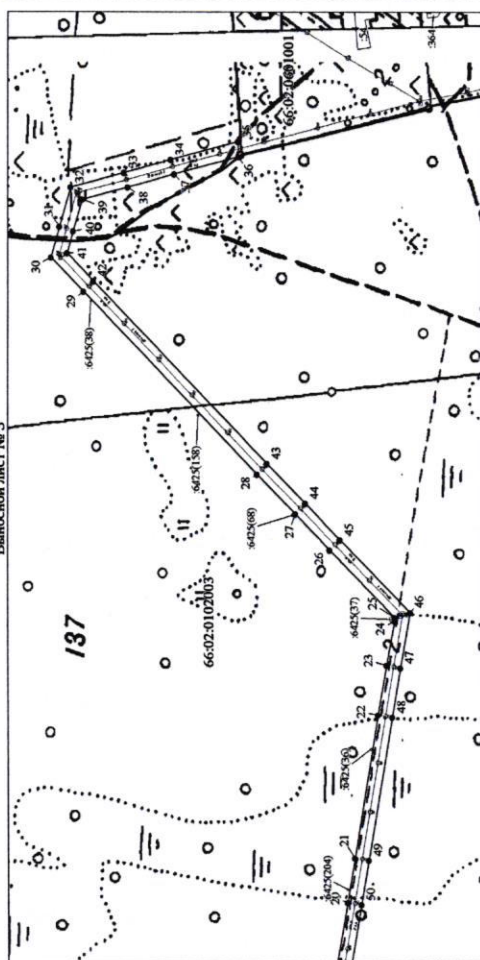

Масштаб 1:5000

Используемые условные знаки и обозначения:
Условные обозначения представлены на листе 6