


# Схема расположения границ публичного сервитута

## Обзорная схема

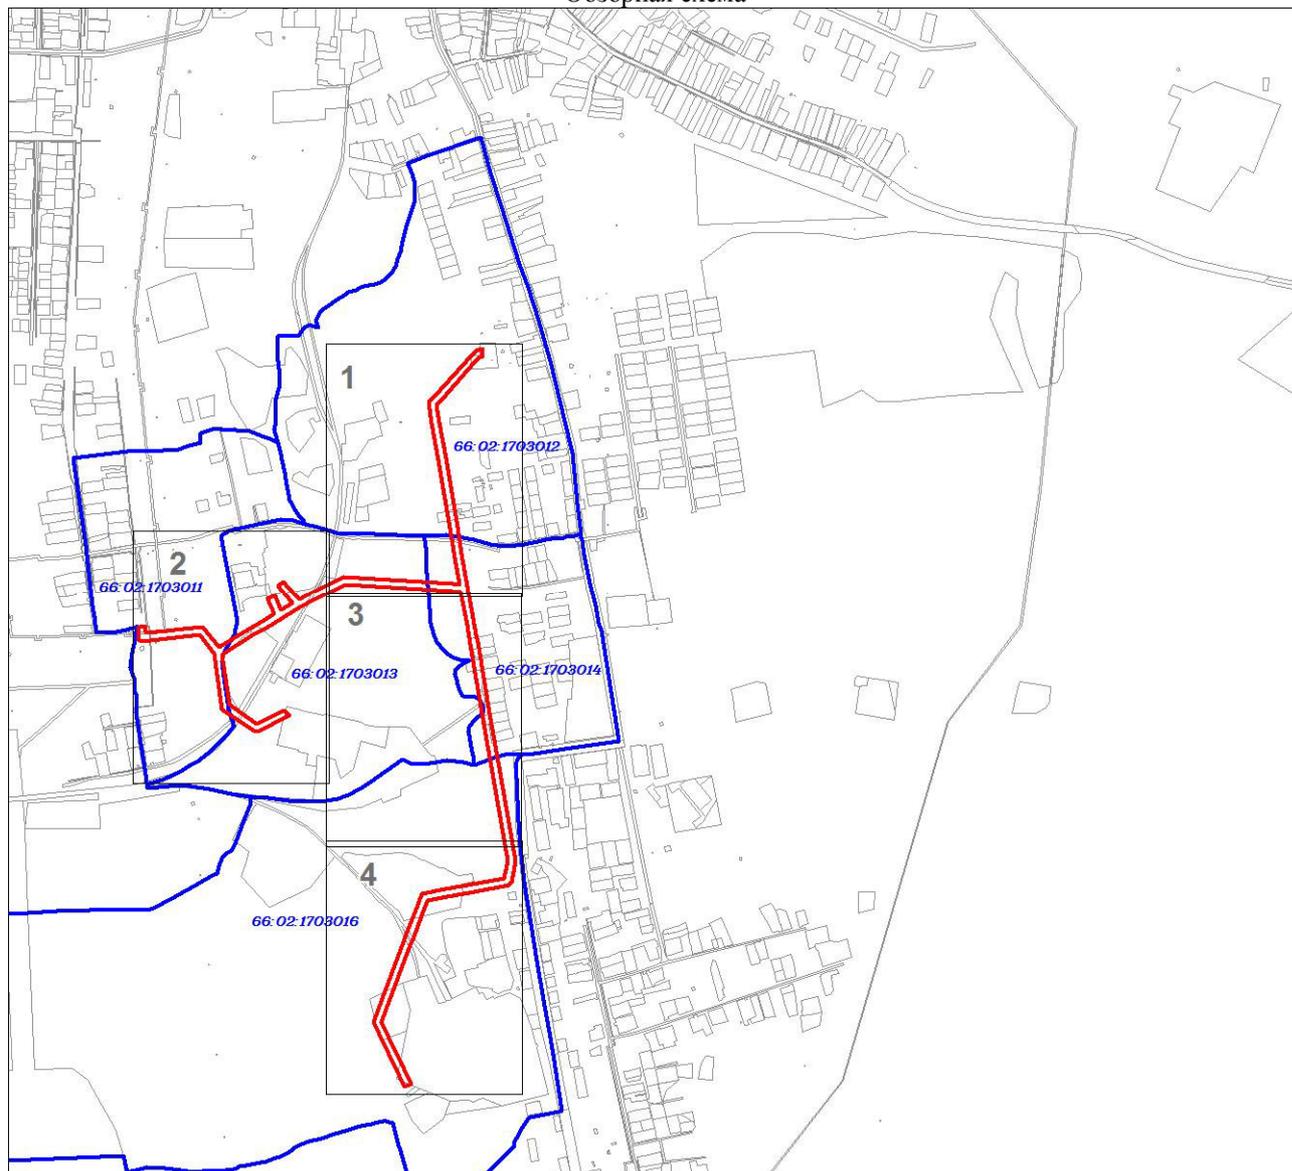

Масштаб 1:20000

Используемые условные знаки и обозначения:



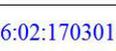
	Проектная граница публичного сервитута
	Характерная точка границы публичного сервитута
	Надписи номеров характерных точек границы публичного сервитута
	Граница кадастрового квартала
	Обозначение кадастрового квартала
	Существующая часть границы земельного участка, сведения о которой внесены в ЕГРН
	Надписи кадастрового номера земельного участка
	Границы земельных участков, в отношении которых испрашивается публичный сервитут
	Обозначение объекта электросетевого хозяйства

Схема расположения границ публичного сервитута

Выносной лист № 1

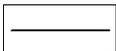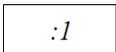

Масштаб 1:2000


Используемые условные знаки и обозначения:

Условные обозначения представлены на листе 4

Исполнитель: ООО «Кадатровый спутник»  
Кадатровый инженер: Жалковская Л.Ю.

Схема расположения границ публичного сервитута

Выносной лист № 2

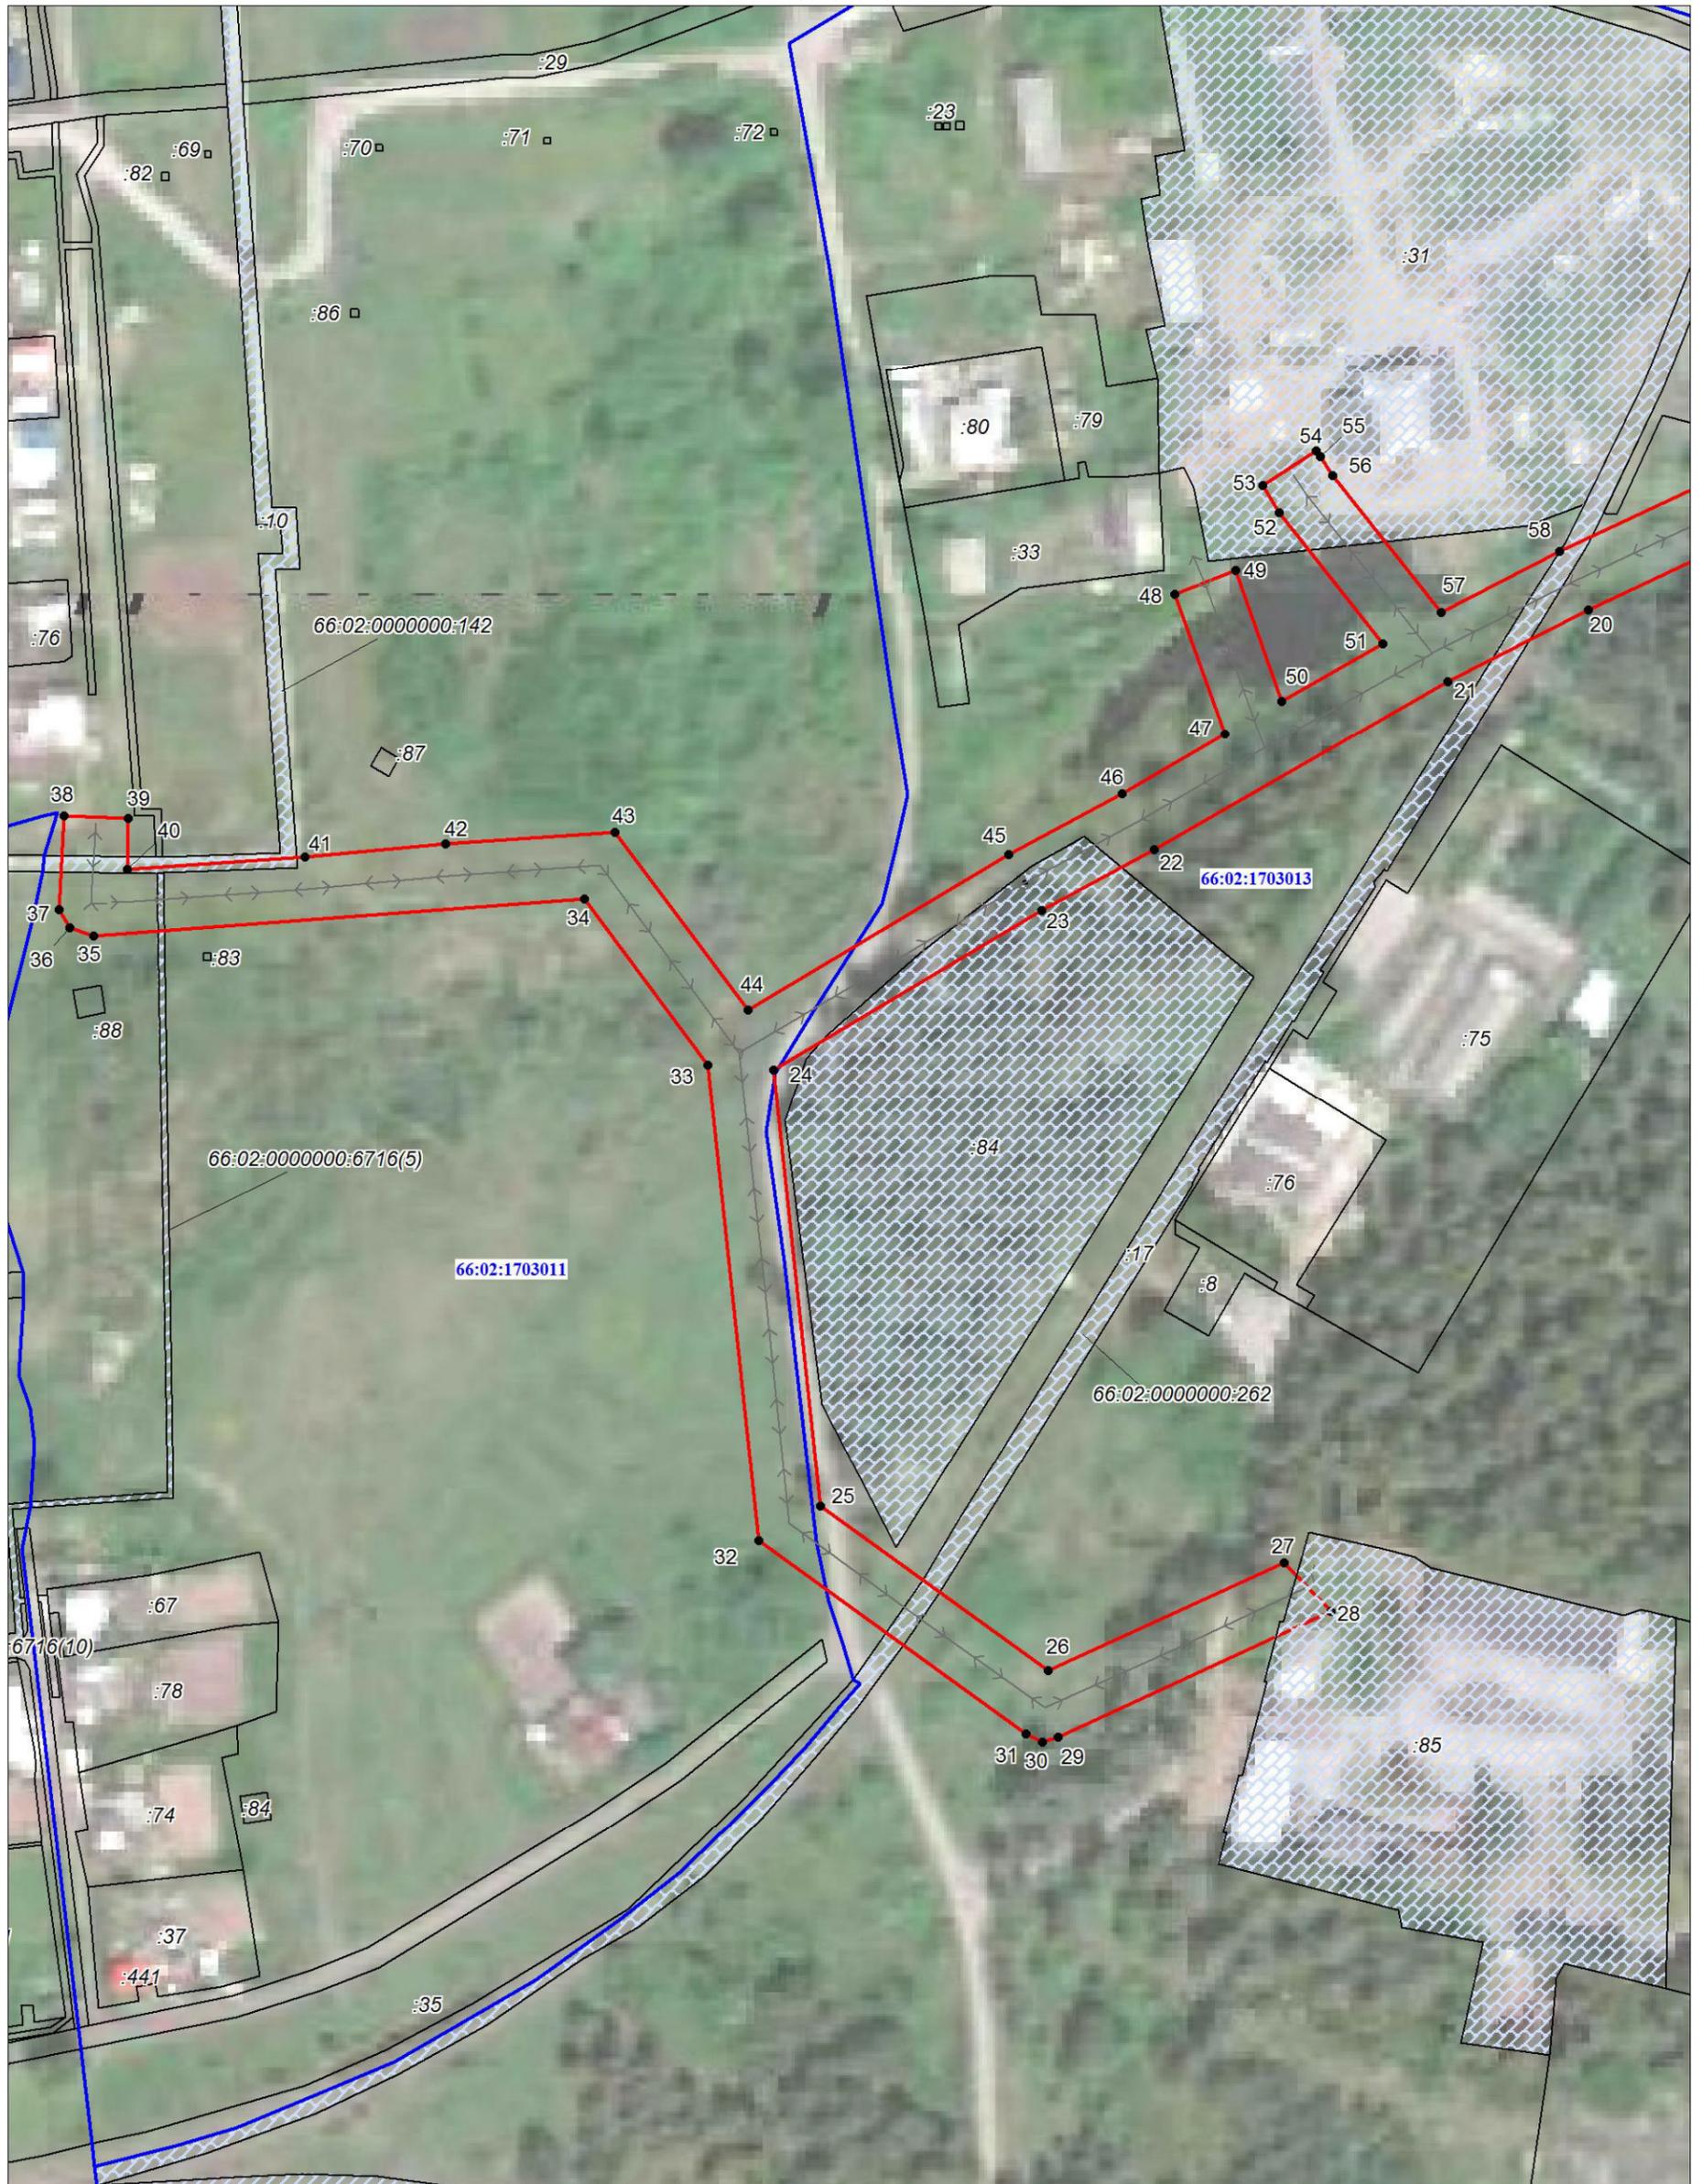

Масштаб 1:2000

Используемые условные знаки и обозначения:

Условные обозначения представлены на листе 4

Схема расположения границ публичного сервитута

Выносной лист № 3




Масштаб 1:2000

Используемые условные знаки и обозначения:

Условные обозначения представлены на листе 4

Схема расположения границ публичного сервитута

Выносной лист № 4

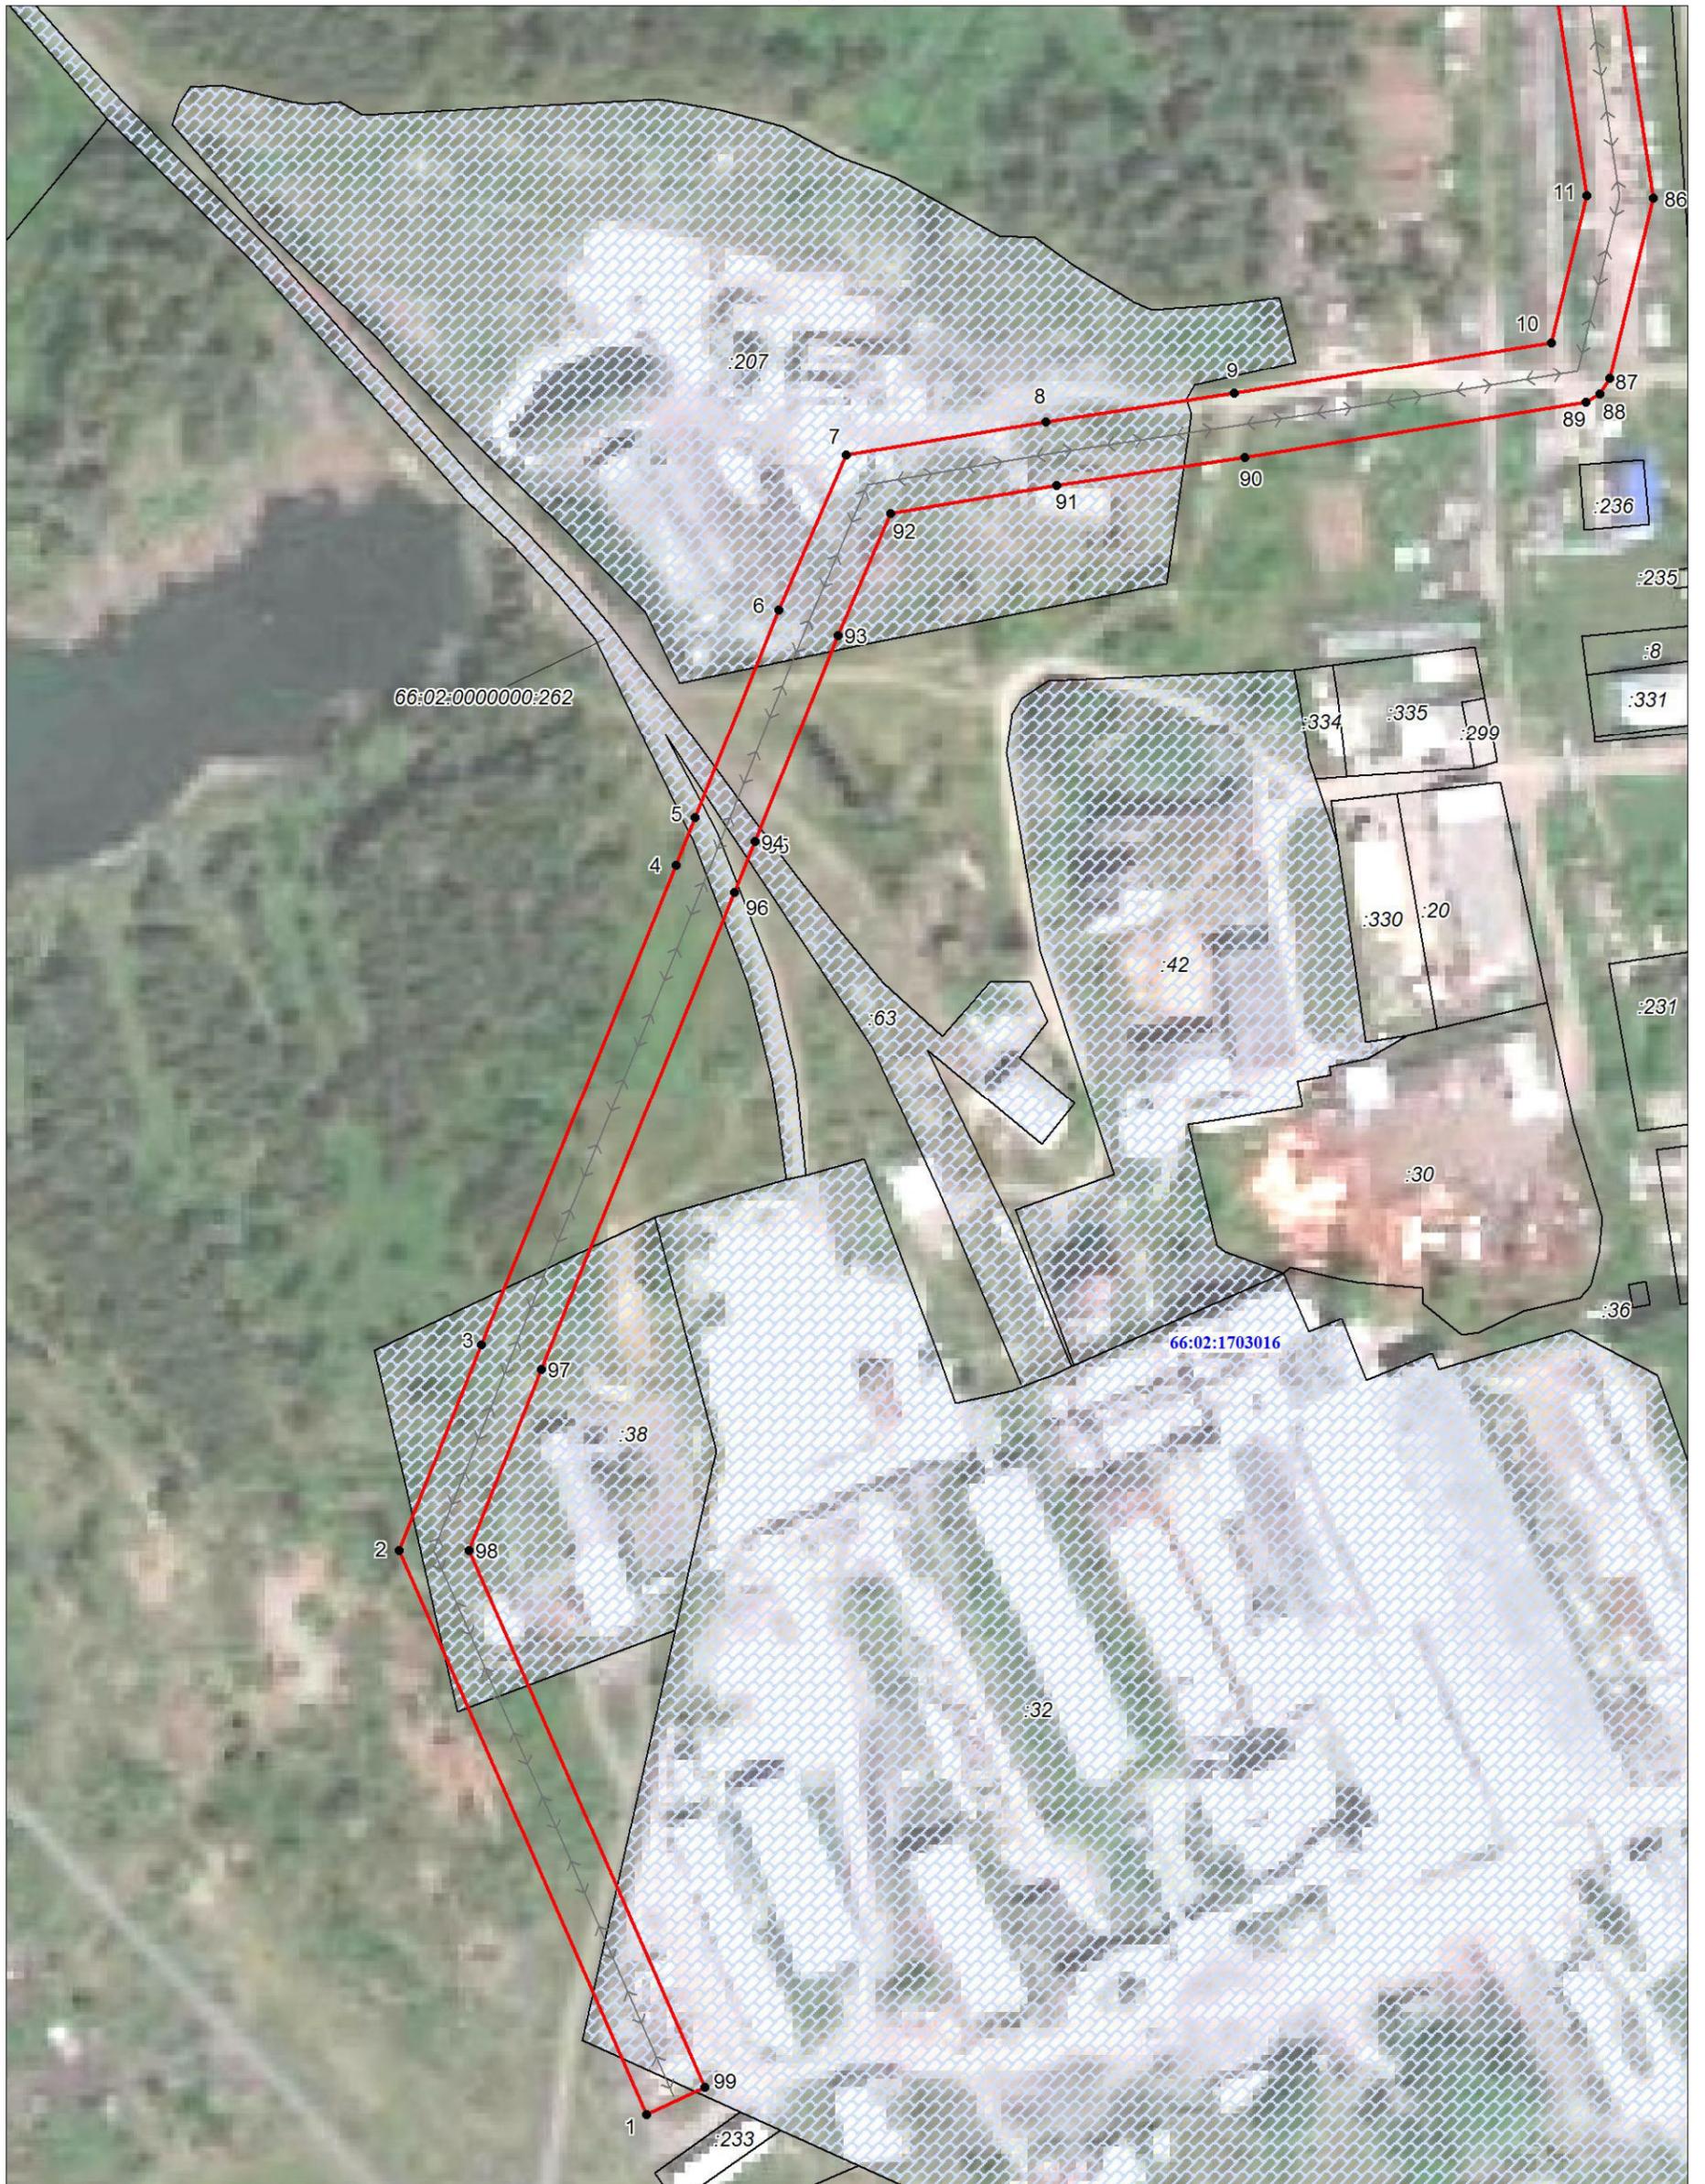

Масштаб 1:2000

Используемые условные знаки и обозначения:

Условные обозначения представлены на листе 4