



Схема расположения границ публичного сервитута

Обзорная схема

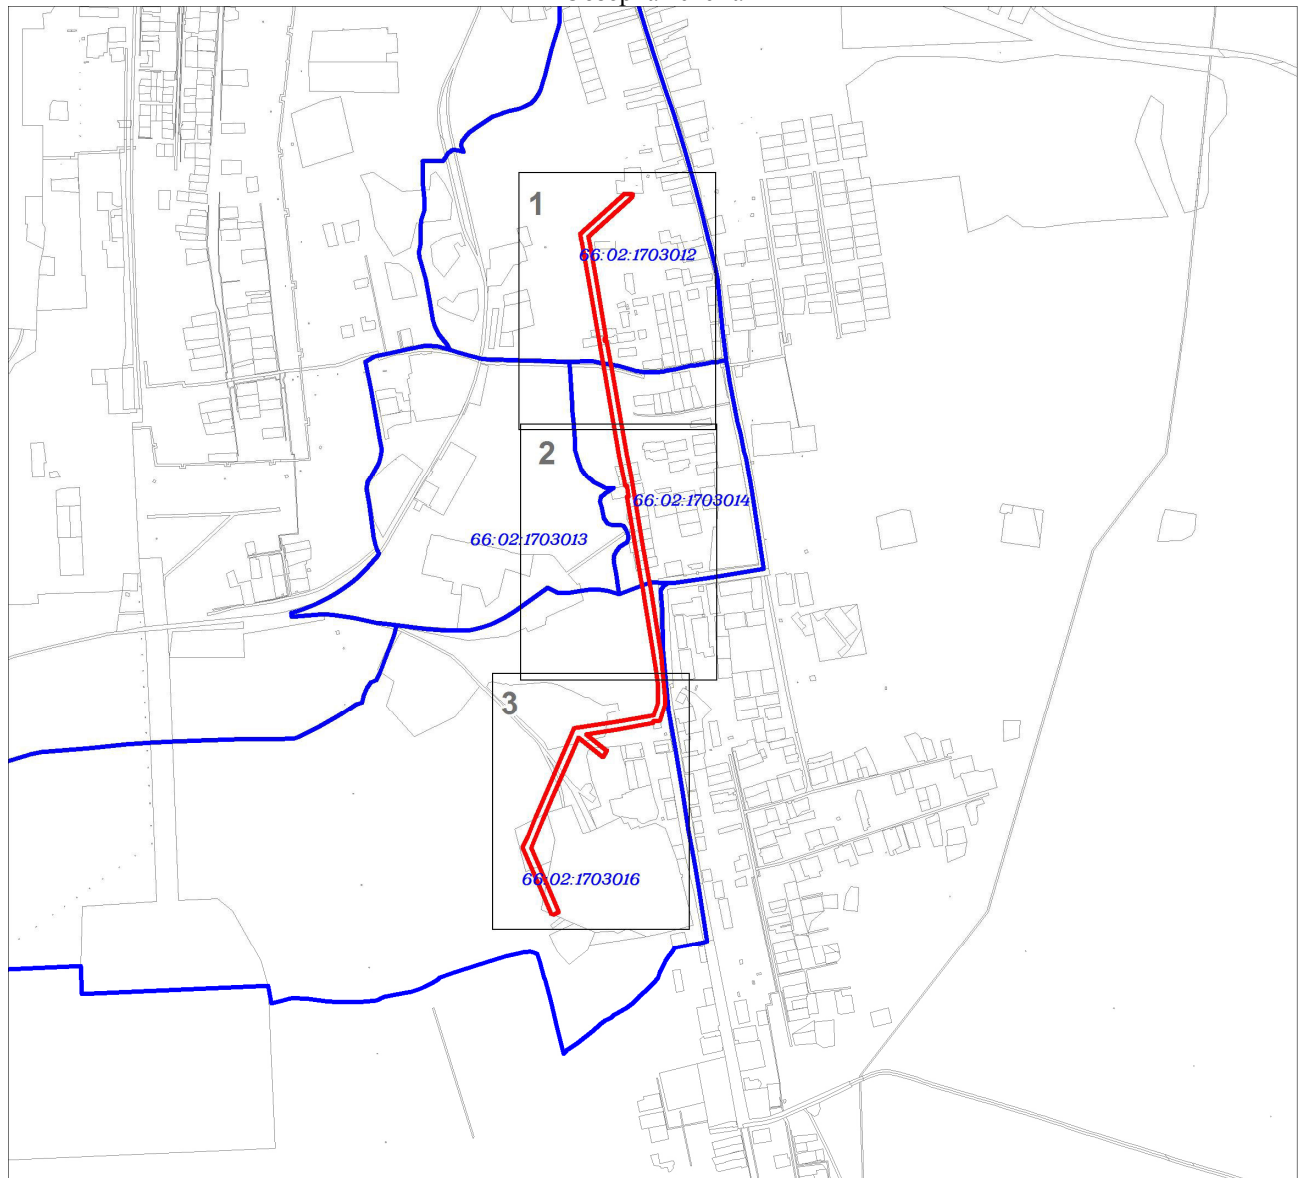


Масштаб 1:20000


Используемые условные знаки и обозначения:

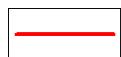


Проектная граница публичного сервитута

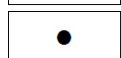

Характерная точка границы публичного сервитута

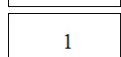


Надписи номеров характерных точек границы публичного сервитута

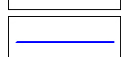


Граница кадастрового квартала

66:02:1703014

Обозначение кадастрового квартала

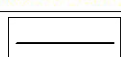


Существующая часть границы земельного участка, сведения о которой внесены в ЕГРН

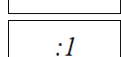

Надписи кадастрового номера земельного участка



Границы земельных участков, в отношении которых испрашивается публичный сервитут

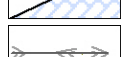

Обозначение объекта электросетевого хозяйства

Схема расположения границ публичного сервитута

Выносной лист № 1



Масштаб 1:2000

Используемые условные знаки и обозначения:

Условные обозначения представлены на листе 3

Схема расположения границ публичного сервитута

Выносной лист № 2



Масштаб 1:2000

Используемые условные знаки и обозначения:

Условные обозначения представлены на листе 3



Масштаб 1:2000

Используемые условные знаки и обозначения:

Условные обозначения представлены на листе 3