



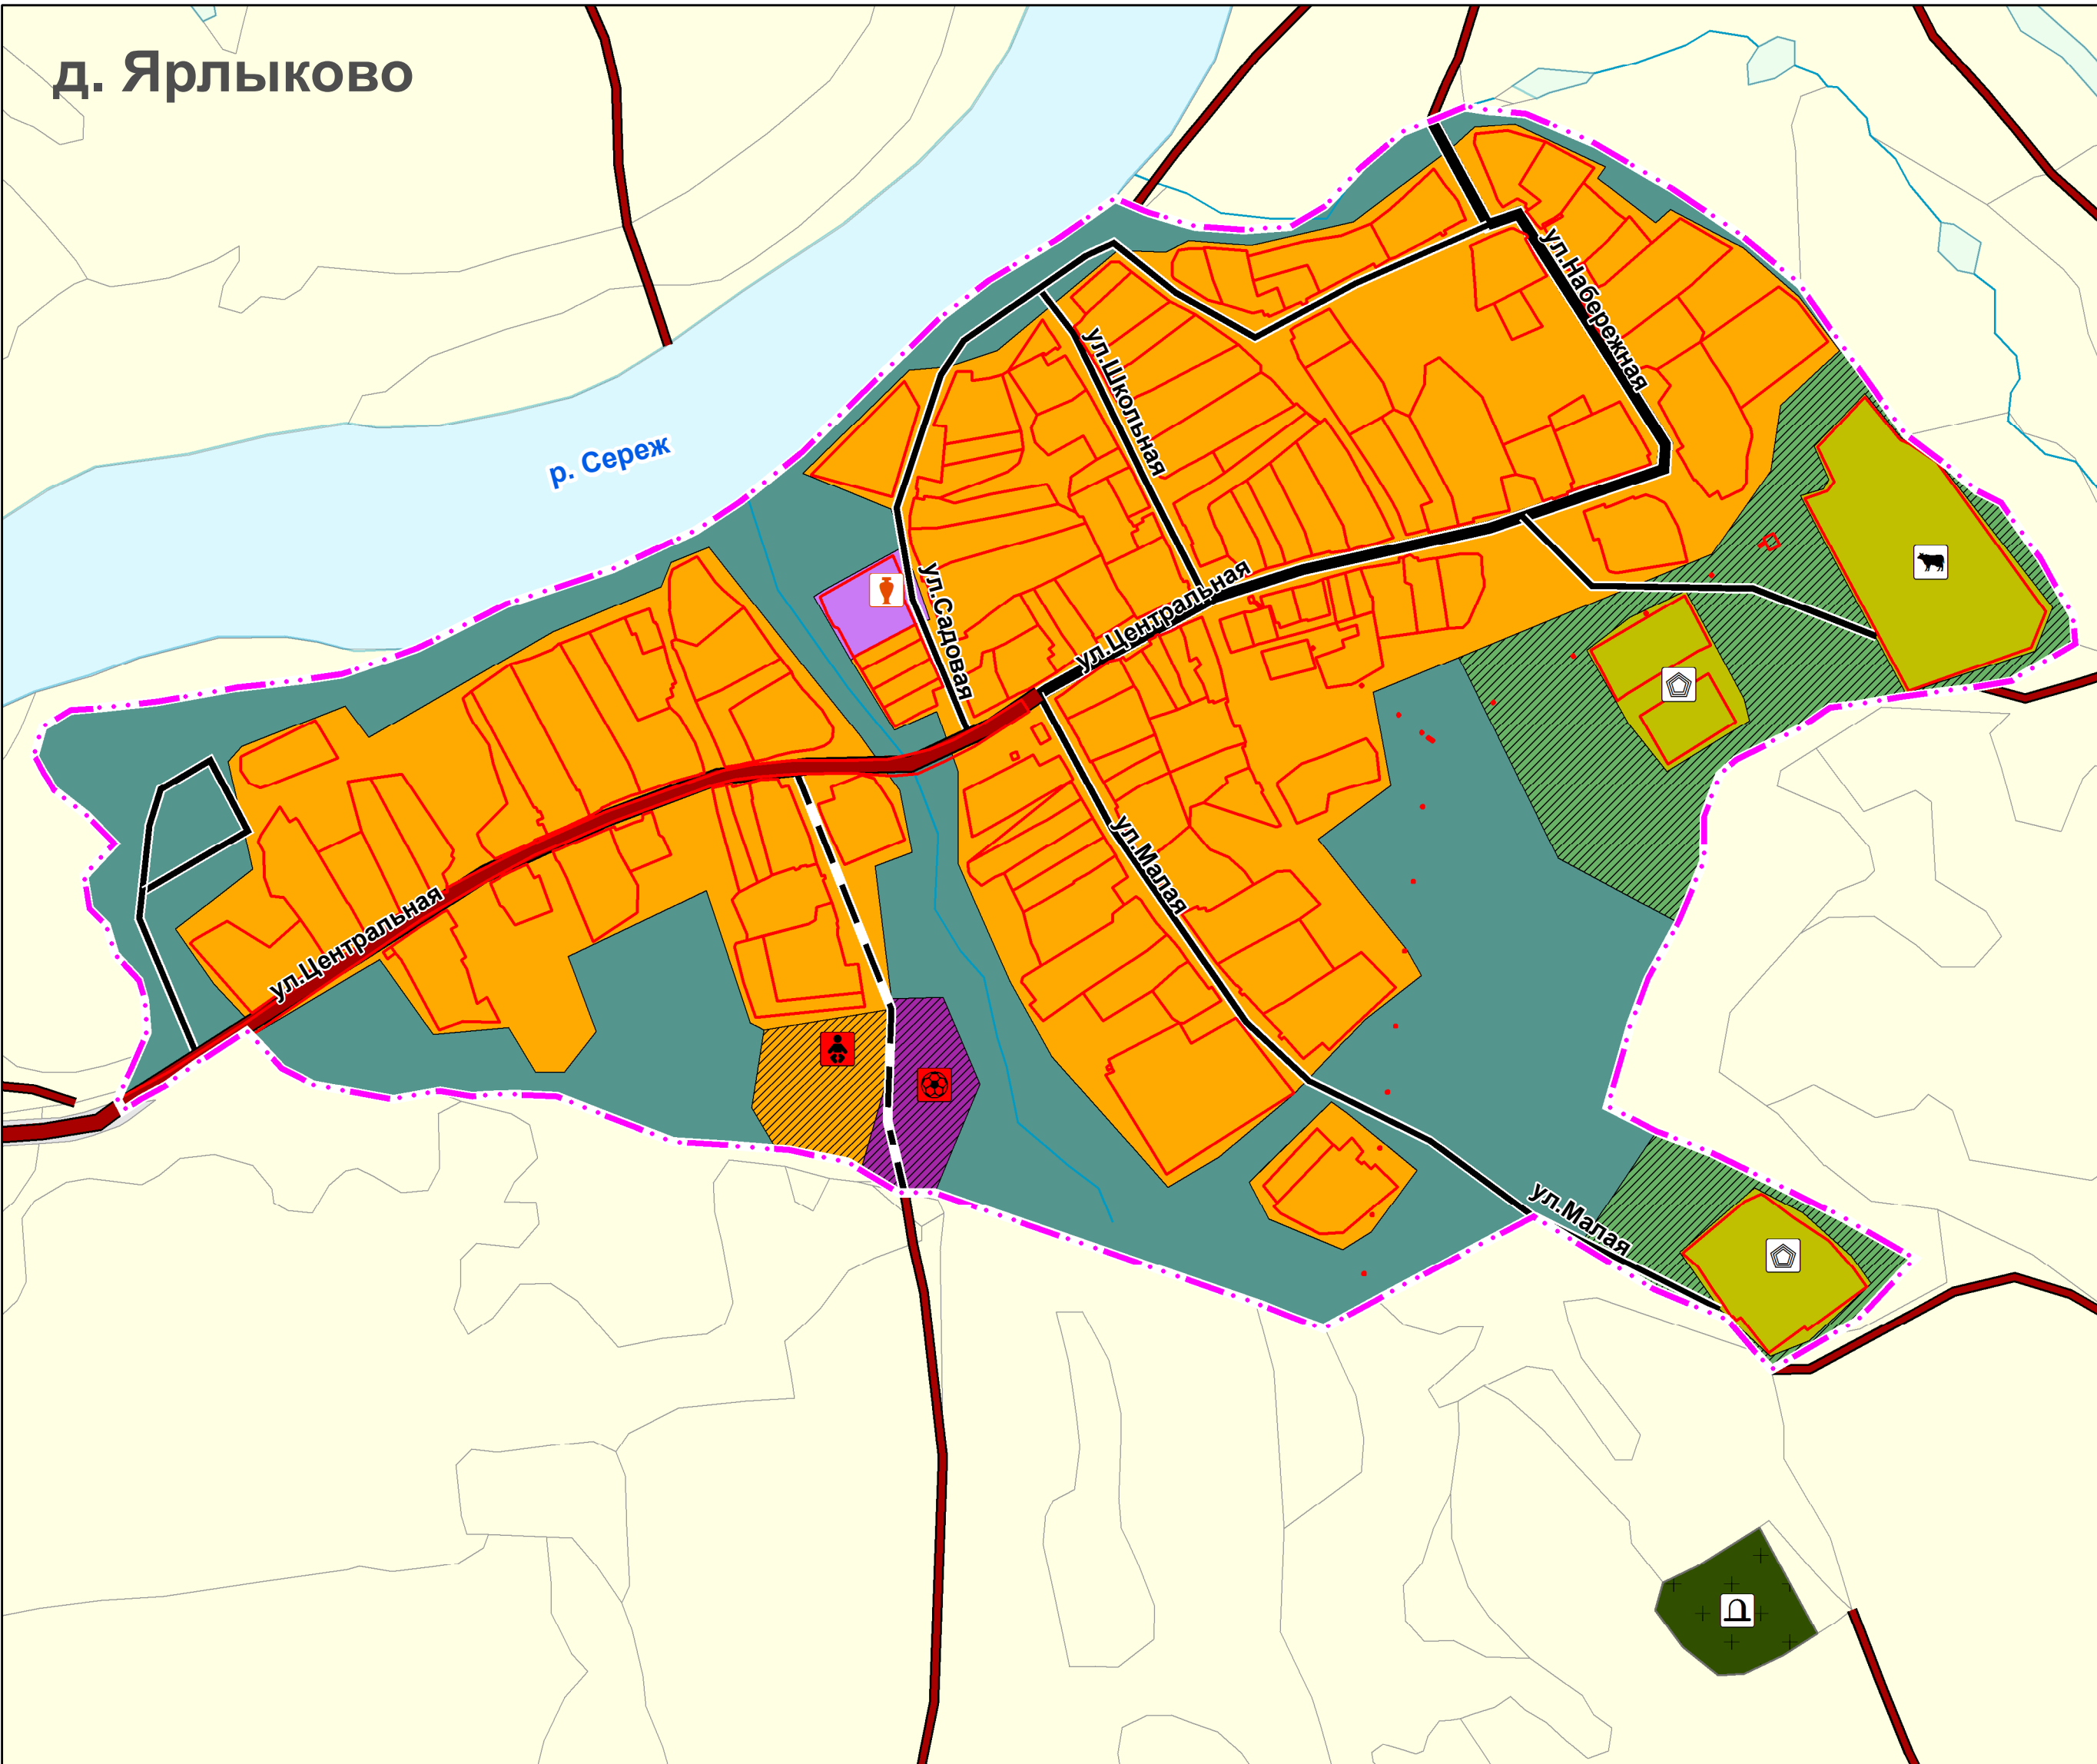


ГЕНЕРАЛЬНЫЙ ПЛАН
Назаровский район
Краснополянский сельсовет

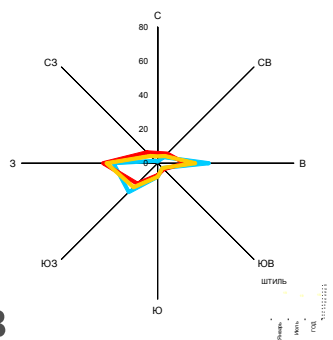


Карта планируемого размещения объектов
местного значения
д. Владимировка, л. Ярлыково, д. Малая Сосновка
М 1:5000

УТВЕРЖДАЕМАЯ ЧАСТЬ

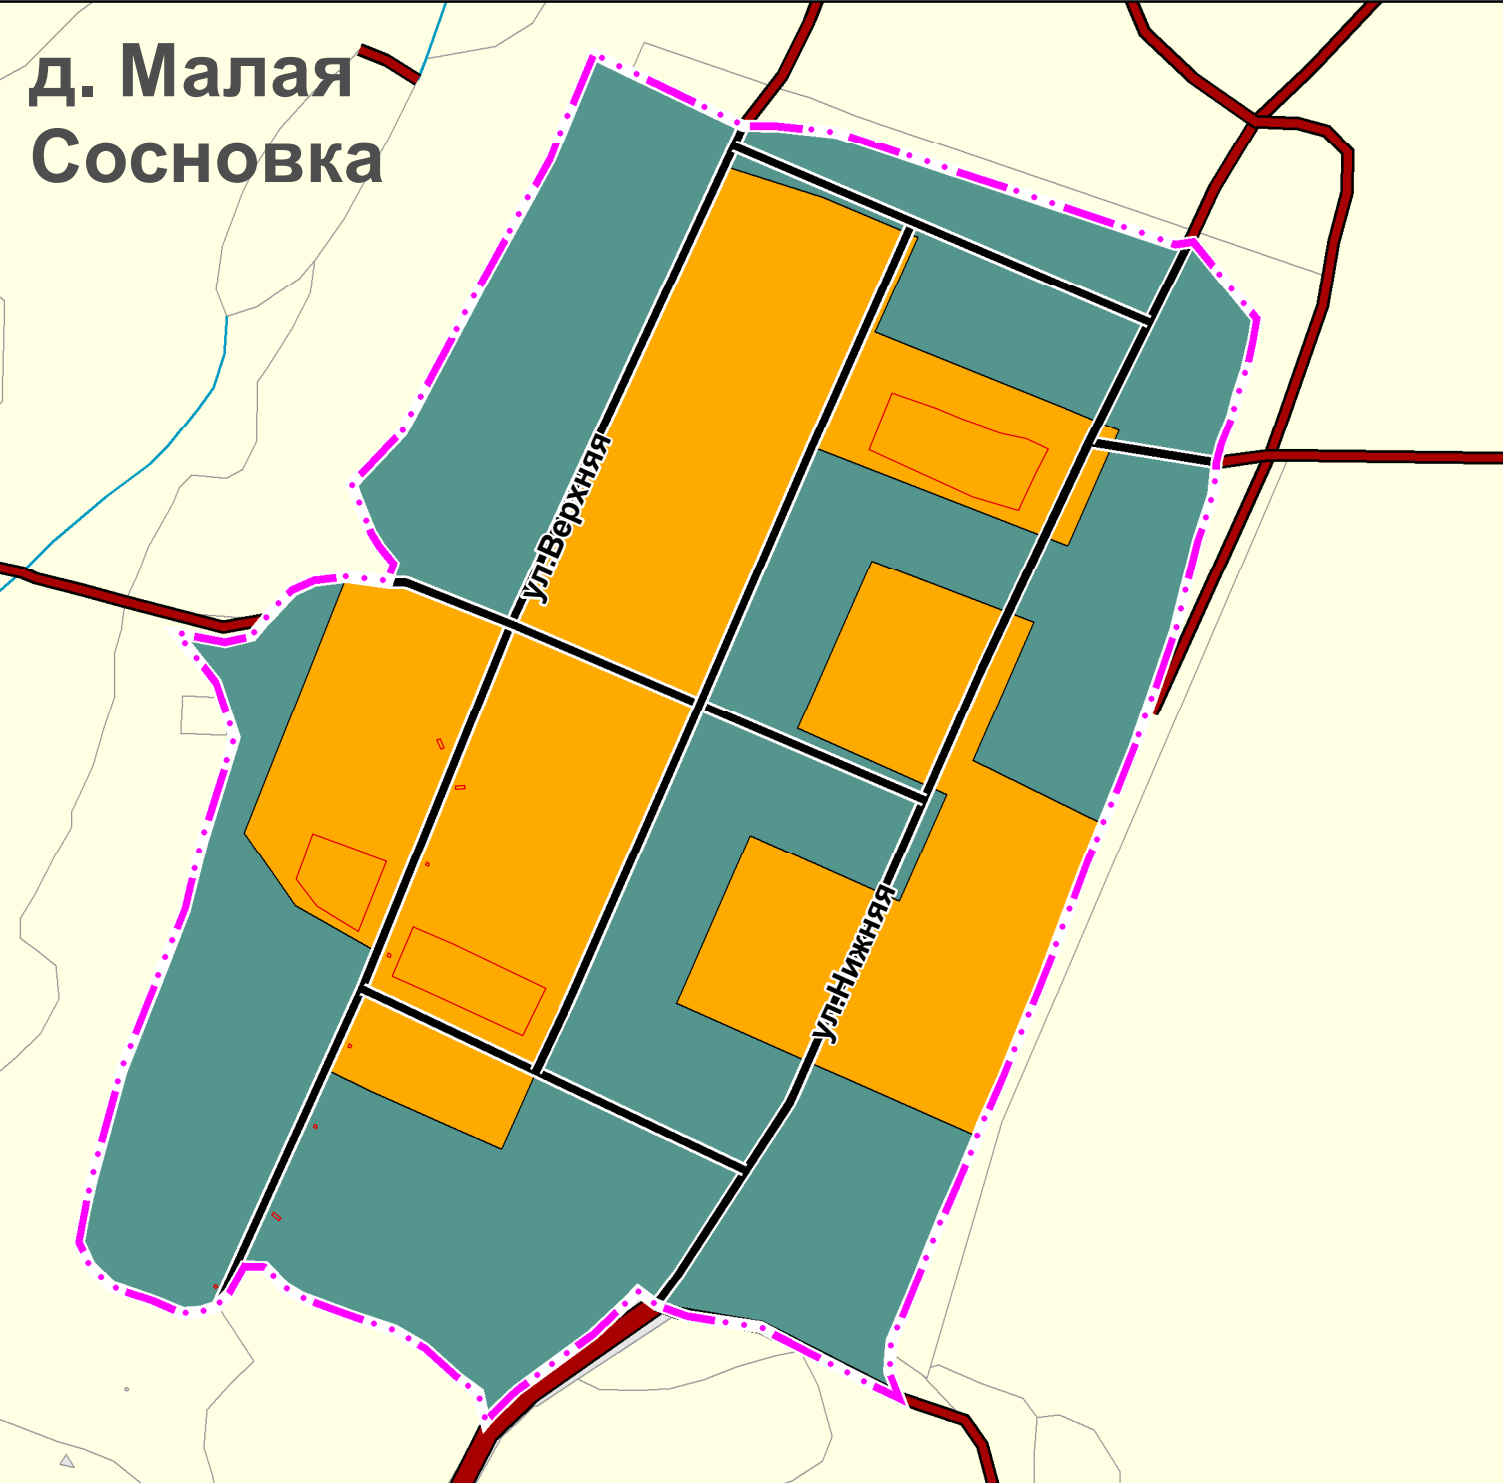

- Условные обозначения**
- Граница сельского поселения
 - Границы населенного пункта
 - Линейные объекты**
 - Главная улица
 - Улицы в жилой застройке, существующая
 - Улицы в жилой застройке, планируемая
 - Линии электропередачи (ЛЭП)**
 - Линии электропередачи 35 кВ
 - Сети электросвязи**
 - Линейно-кабельное сооружение связи
 - Автомобильные дороги**
 - Автомобильные дороги регионального или межмуниципального значения
 - Автомобильные дороги местного значения, существующий, реконструируемый, строящийся
 - Объекты капитального строительства**
 - Кладбище, Существующий
 - Обособленное структурное подразделение медицинской организации, оказывающей первичную медико-санитарную помощь, Планируемый к размещению
 - Объект спорта, включающий раздельно нормируемые спортивные сооружения (объекты) (в т. ч. физкультурно-оздоровительный комплекс), Планируемый к размещению
 - Объект культурно-просветительного назначения, Сельский дом культуры, Существующий
 - Дошкольная образовательная организация, Планируемый к размещению
 - Общеобразовательная организация, Планируемый к размещению
 - Предприятие по разведению молочного крупного рогатого скота, производство сырого молока, Существующий
 - Объект, связанный с производственной деятельностью, Существующий
 - Функциональные зоны**
 - Жилые зоны**
 - Жилые зоны, планируемые
 - Жилые зоны
 - Общественно-деловые зоны**
 - Многофункциональная общественно-деловая зона
 - Зона специализированной общественной застройки, планируемые
 - Зона специализированной общественной застройки
 - Многофункциональная общественно-деловая зона
 - Зоны рекреационного назначения**
 - Зоны рекреационного назначения
 - Зоны сельскохозяйственного использования**
 - Производственная зона сельскохозяйственных предприятий
 - Производственные зоны, зоны инженерной и транспортной инфраструктуры**
 - Производственная зона
 - Зоны специального назначения**
 - Зона кладбищ, планируемые
 - Зона озелененных территорий специального назначения

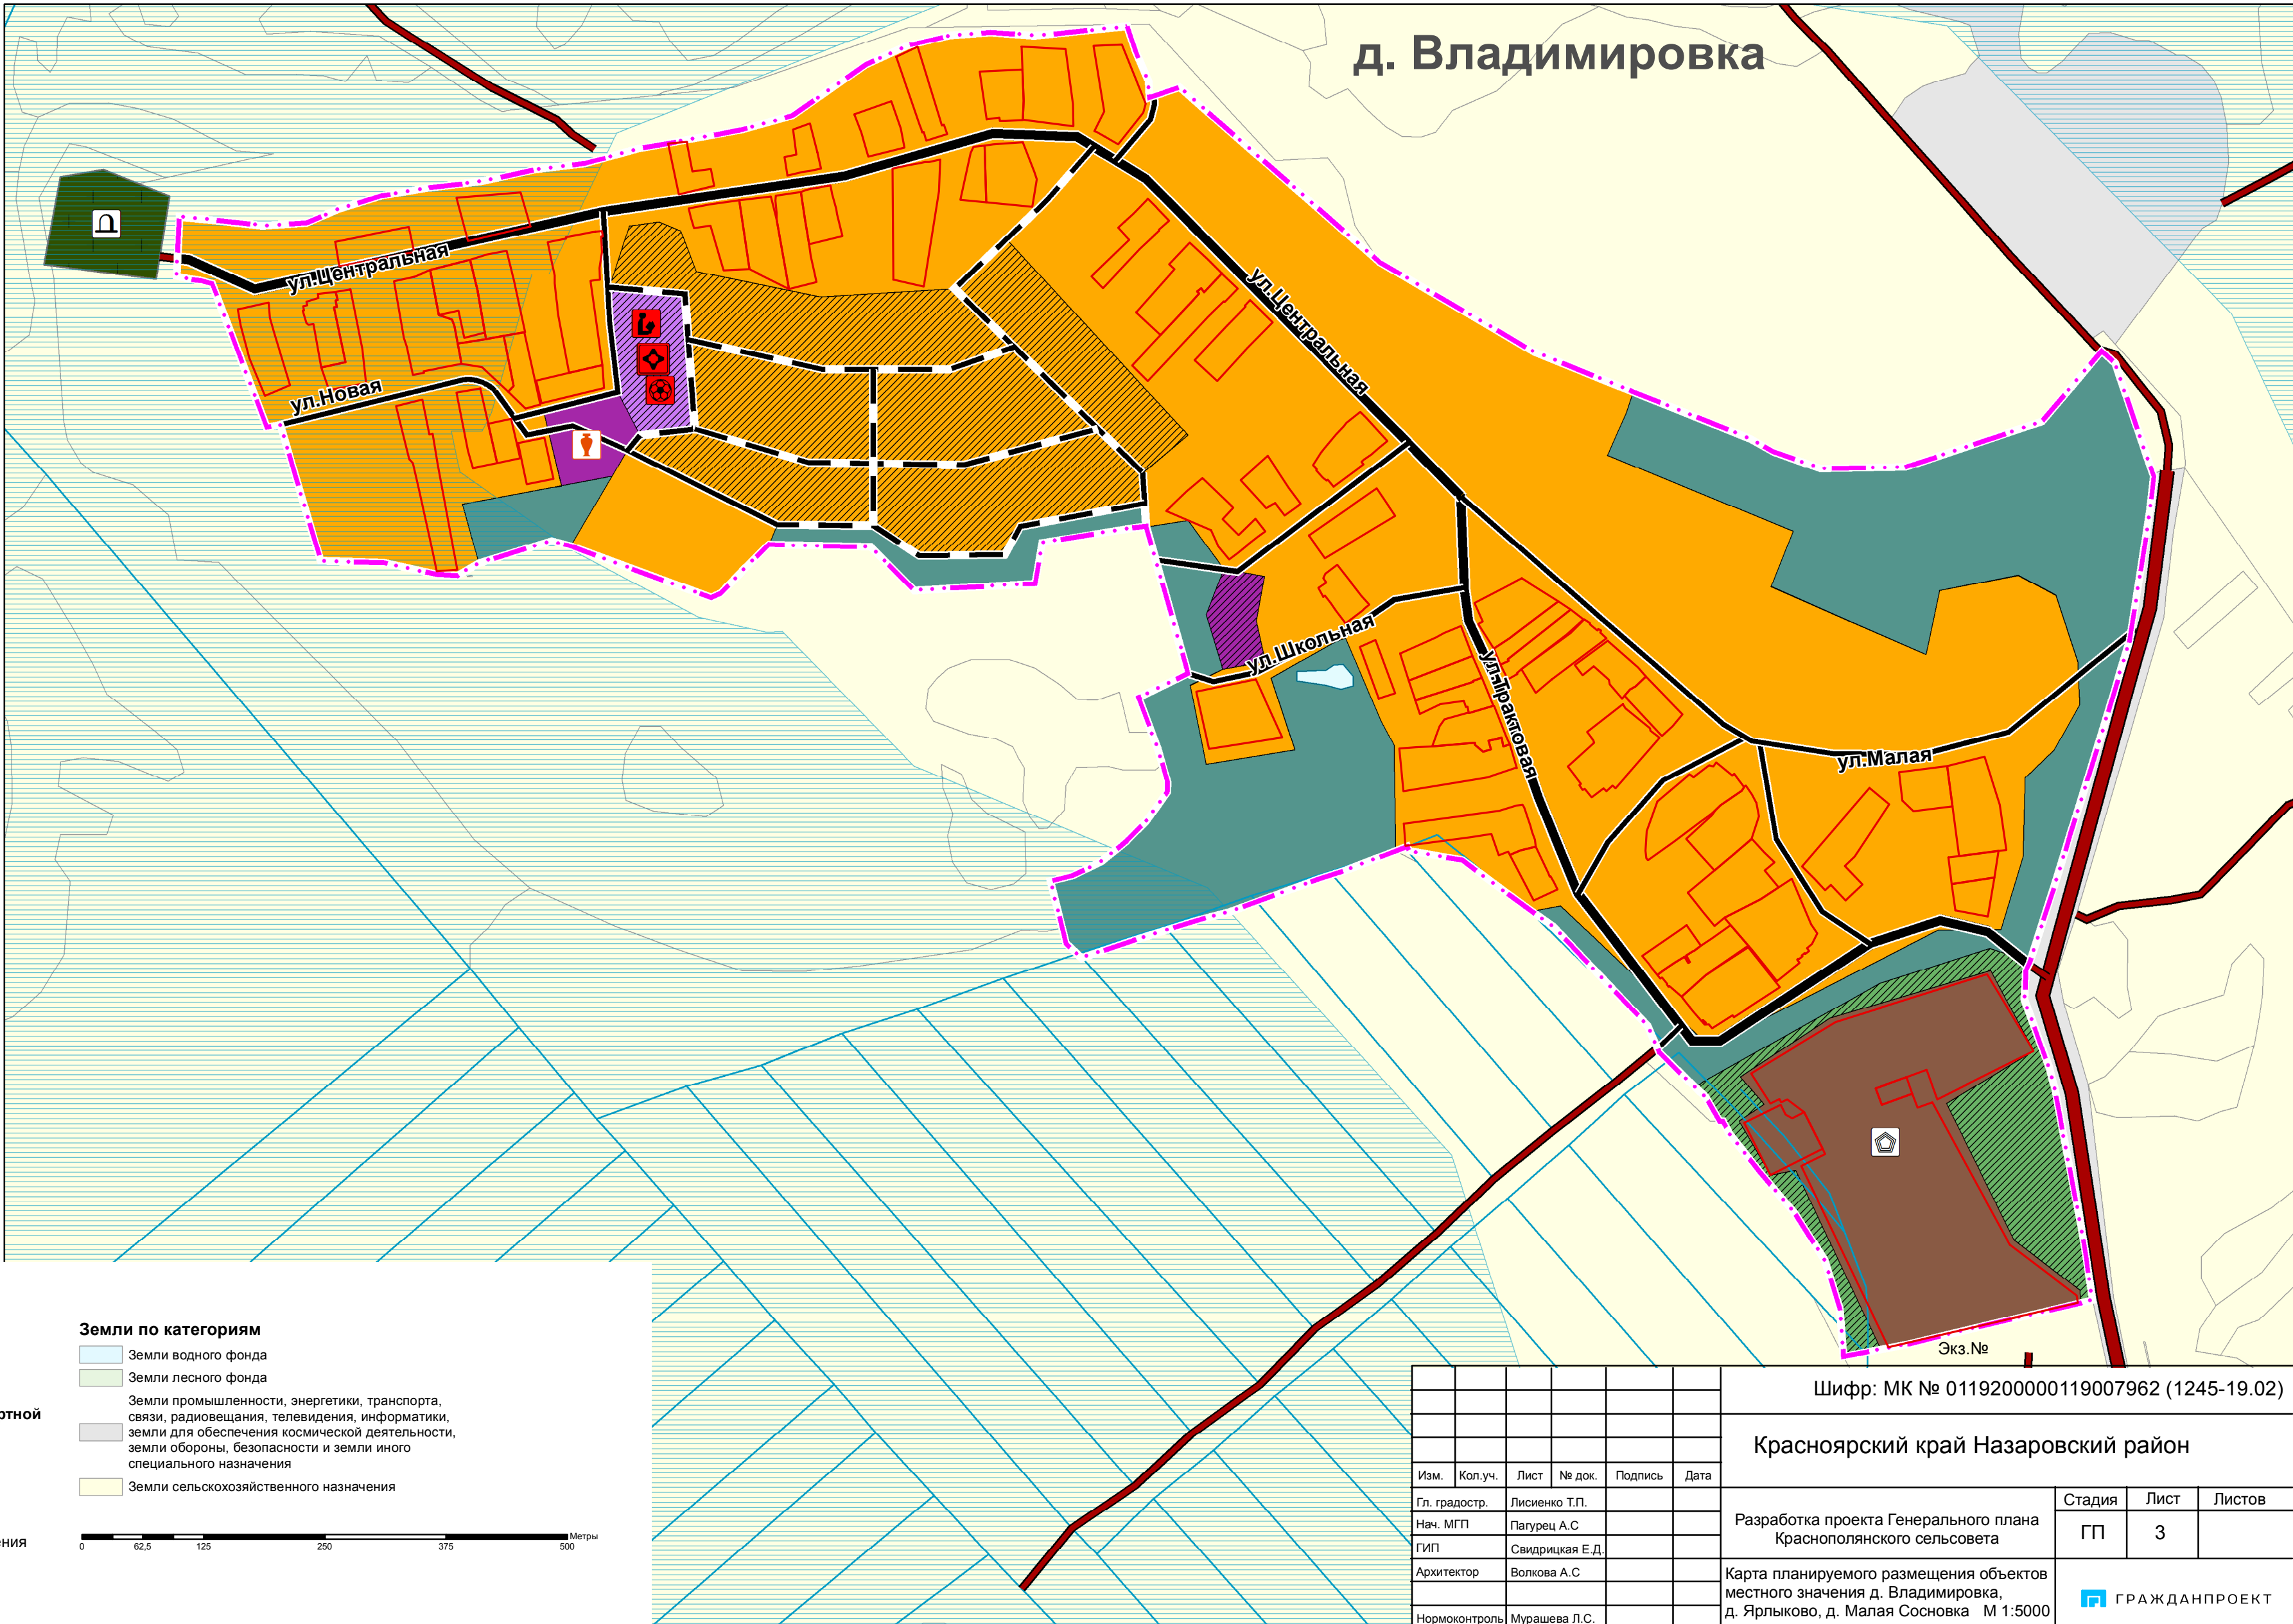

Шифр: МК № 0119200000119007962 (1245-19.02)					
Красноярский край Назаровский район					
Изм.	Кол.уч.	Лист	№ док.	Подпись	Дата
Гл. градостр.	Лисенко Т.П.				
Нач. МГП	Пагурец А.С.				
ГИП	Свирицкая Е.Д.				
Архитектор	Волкова А.С.				
Нормоконтроль	Мурашева Л.С.				
Разработка проекта Генерального плана Краснополянского сельсовета				Стадия	Лист
Карта планируемого размещения объектов местного значения д. Владимировка, д. Ярлыково, д. Малая Сосновка М 1:5000				ГП	3
				ГРАЖДАНПРОЕКТ	