
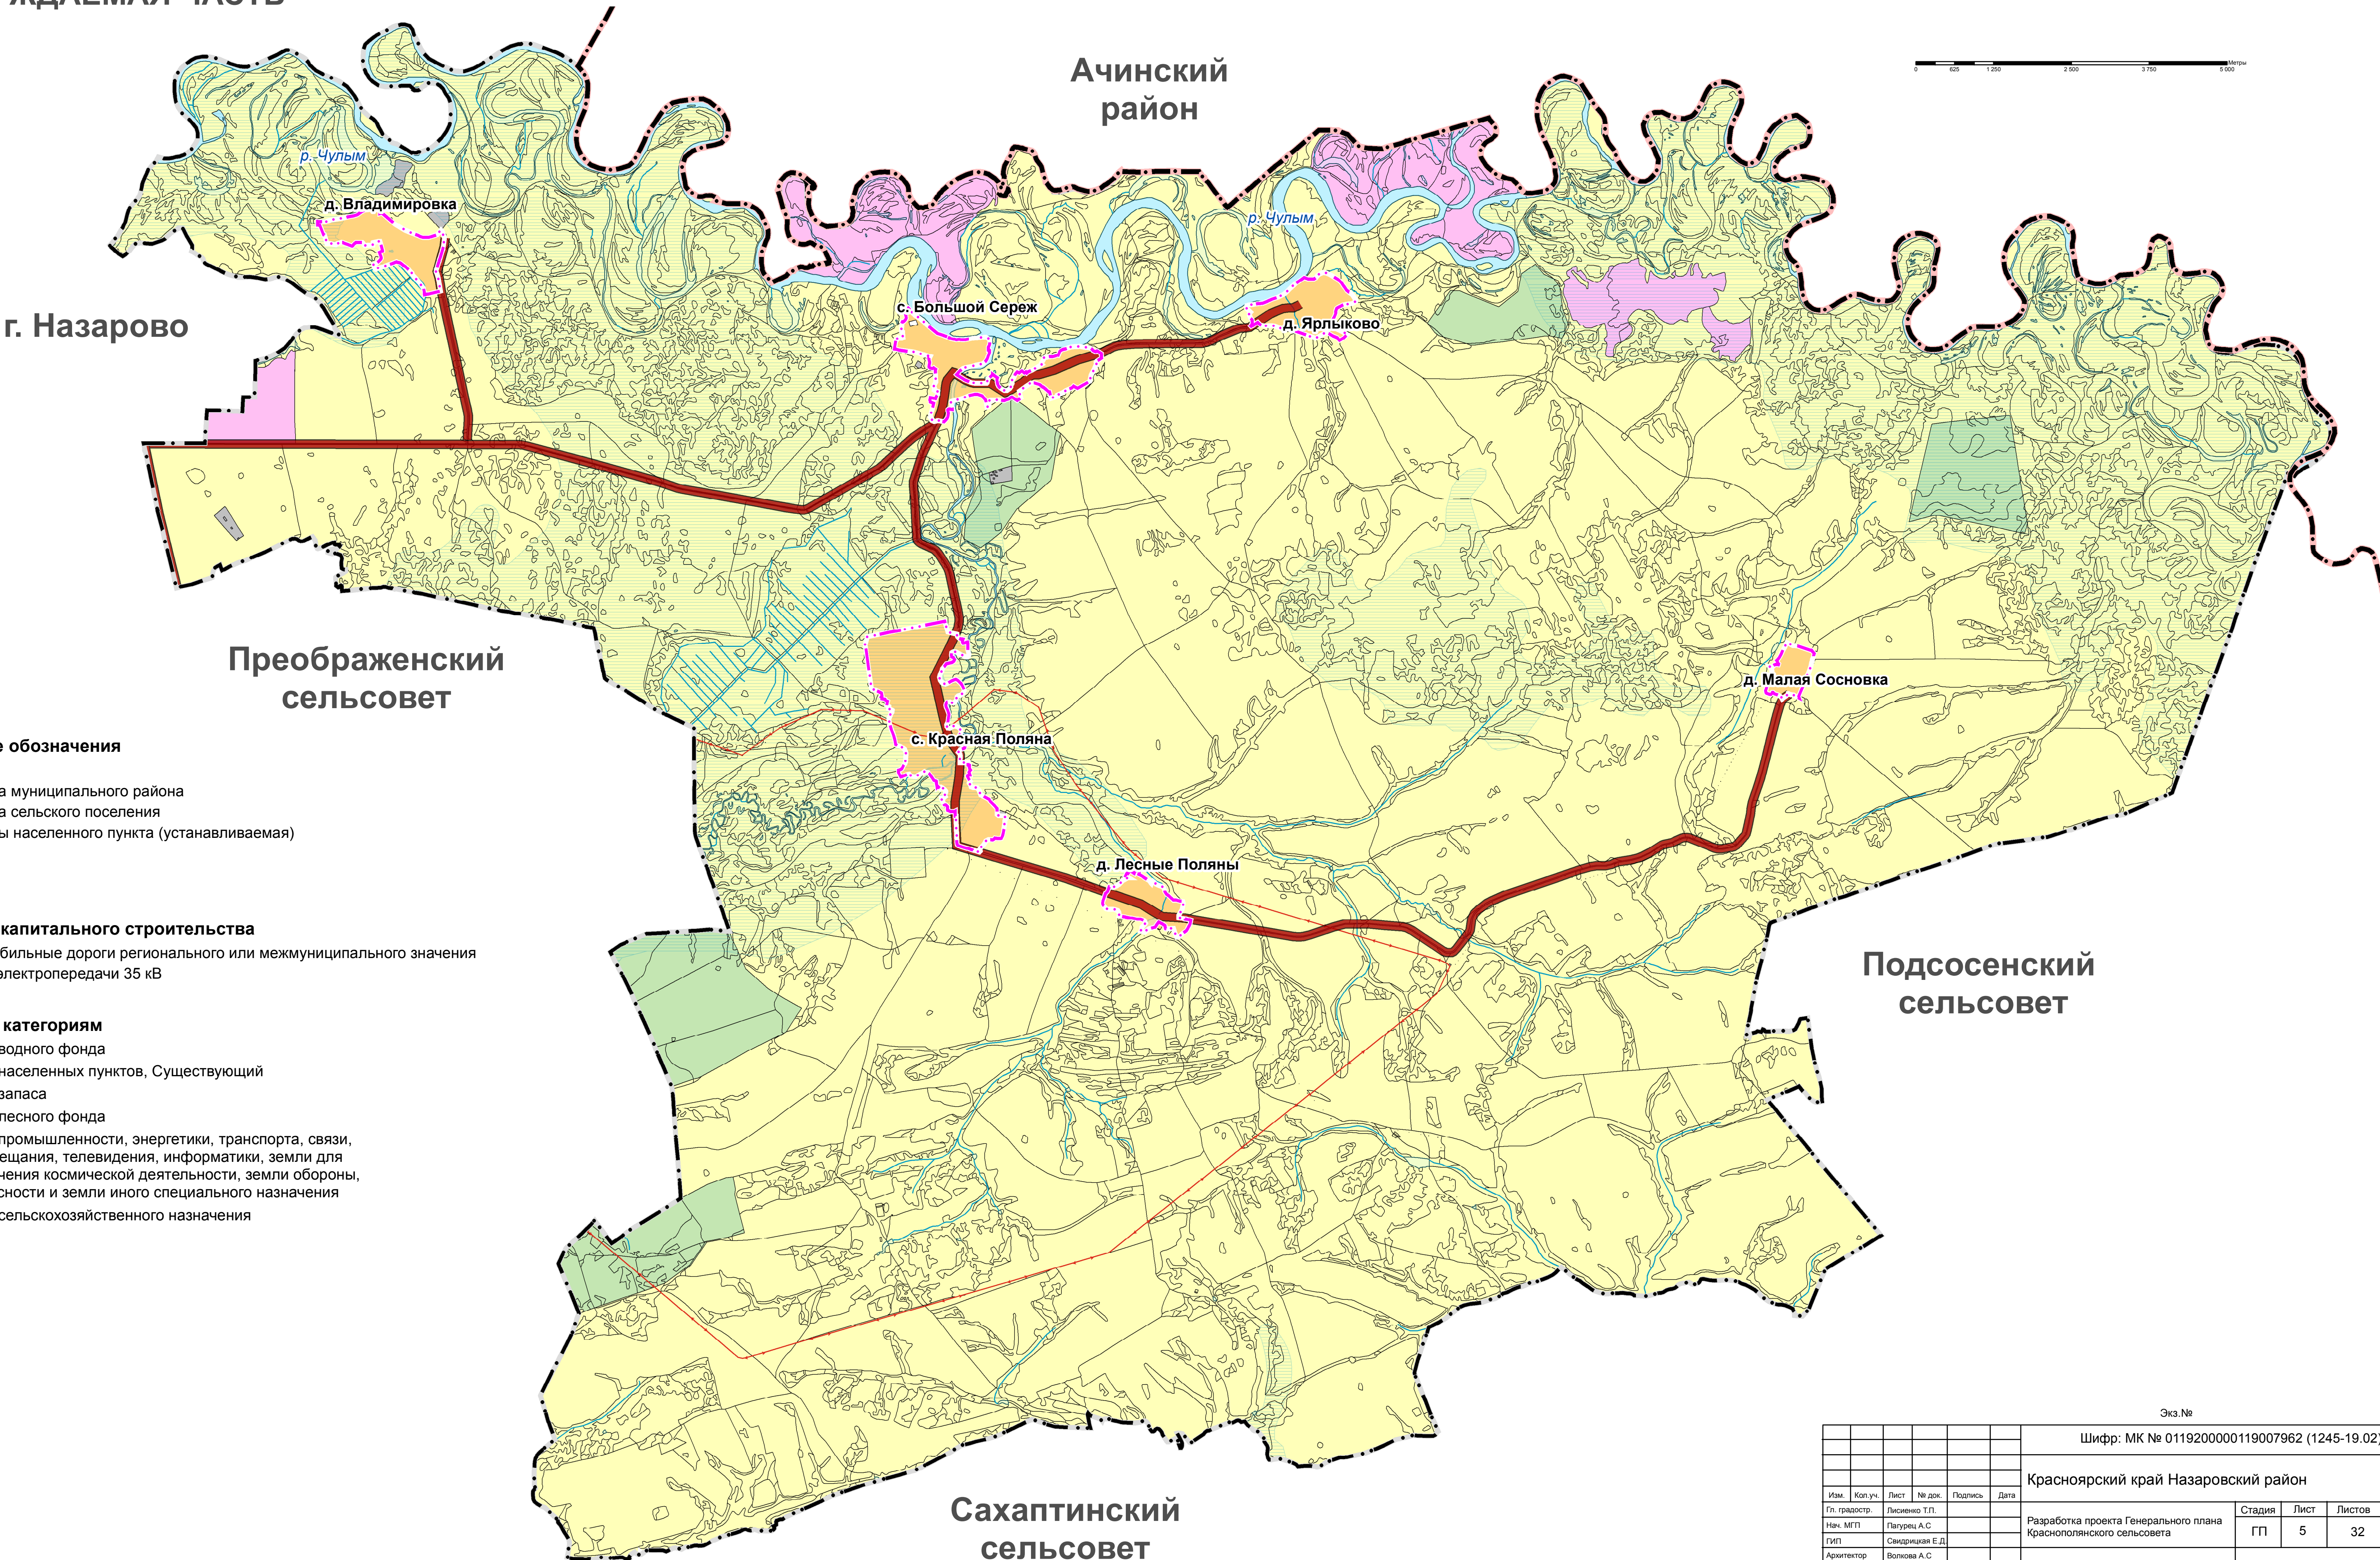
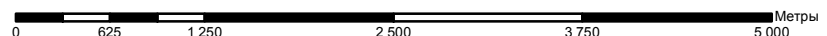


ГЕНЕРАЛЬНЫЙ ПЛАН

Назаровский район Краснополянский сельсовет

Карта границ населенных пунктов, входящих в состав поселения М 1: 50 000

УТВЕРЖДАЕМАЯ ЧАСТЬ

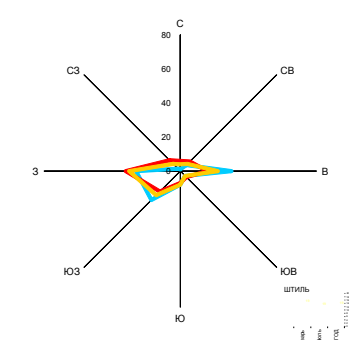

- Условные обозначения**
- Границы:**
- Граница муниципального района
 - Граница сельского поселения
 - Границы населенного пункта (устанавливаемая)

- Объекты капитального строительства**
- Автомобильные дороги регионального или межмуниципального значения
 - Линии электропередачи 35 кВ

- Земли по категориям**
- Земли водного фонда
 - Земли населенных пунктов, Существующий
 - Земли запаса
 - Земли лесного фонда
 - Земли промышленности, энергетики, транспорта, связи, радиовещания, телевидения, информатики, земли для обеспечения космической деятельности, земли обороны, безопасности и земли иного специального назначения
 - Земли сельскохозяйственного назначения

Экз. №						Шифр: МК № 0119200000119007962 (1245-19.02)					
						Красноярский край Назаровский район					
Изм.	Коп.уч.	Лист	№ док.	Подпись	Дата	Разработка проекта Генерального плана Краснополянского сельсовета			Стадия	Лист	Листов
Нач. МГП		Патрушев А.С.							ГП	5	32
Архитектор		Волкова А.С.							Карта границ населенных пунктов, входящих в состав поселения М 1: 50 000		
Нормоконтроль		Мурашева Л.С.				Г ГРАЖДАНПРОЕКТ					