

ГЕНЕРАЛЬНЫЙ ПЛАН

Назаровский район Краснополянский сельсовет

Карта планируемого размещения объектов местного значения М 1: 50 000

УТВЕРЖДАЕМАЯ ЧАСТЬ

Условные обозначения

Границы:

Граница муниципального района

Граница сельского поселения

Границы населенного пункта

Границы территорий объектов культурного наследия

Граница территории объекта культурного (археологического) наследия, Стоянка Серез-1, Существующий

Объекты капитального строительства (линейные)

Автомобильные дороги

регионального или межмуниципального значения

Линии электропередачи 35 кВ, существующая

Линии электропередачи 10 кВ, существующая

Линия связи, существующая

Объекты капитального строительства

Объекты здравоохранения

Обособленное структурное подразделение медицинской организации, оказывающей первичную медико-санитарную помощь, Существующий

Обособленное структурное подразделение медицинской организации, оказывающей первичную медико-санитарную помощь, Планируемый к размещению

Объекты физической культуры и массового спорта

Спортивное сооружение, Существующий

Объект спорта, включающий раздельно нормируемые спортивные сооружения (объекты) (в т. ч. физкультурно-оздоровительный комплекс), Планируемый к размещению

Объекты культуры и искусства

Объект культурно-просветительного назначения, Музей, Существующий

Объект культурно-просветительного назначения, Сельский дом культуры, Существующий

Объект культурно-досугового (клубного) типа, Учреждение клубного типа на 30 мест, Существующий

Объект культурно-просветительного назначения, Музей, Планируемый к размещению

Объект культурно-досугового (клубного) типа, Учреждение клубного типа на 30 мест, Планируемый к размещению

Прочие объекты обслуживания

Административное здание, Существующий

Объект религиозной организации (объединения), , Существующий

Объекты торговли, общественного питания, Магазин, Существующий

Объекты торговли, общественного питания, Рынок, Планируемый к размещению

Объекты образования и науки

Общеобразовательная организация, Существующий

Дошкольная образовательная организация, Существующий

Дошкольная образовательная организация, Планируемый к размещению

Общеобразовательная организация, Планируемый к размещению

Объекты культурного наследия (ОКН)

Памятник, Существующий

Предприятия и объекты сельского и лесного хозяйства, рыболовства и рыбоводства

Предприятие по разведению молочного крупного рогатого скота, производство сырого молока, Существующий

Предприятие по разведению овец и коз, Существующий

Прочие объекты, связанные с производственной деятельностью

Объект, связанный с производственной деятельностью, Существующий

Объекты обслуживания и хранения автомобильного транспорта

Станция автозаправочная, АЗС

Станция автозаправочная, ГЗС

Места погребения



Кладбище, Существующий

Кладбище, Планируемое к закрытию

Объекты утилизации, обезвреживания, размещения отходов производства и потребления

Объект утилизации, уничтожения биологических отходов, Существующий, федерального значения

Места несанкционированного размещения отходов производства и потребления, Планируемый к ликвидации

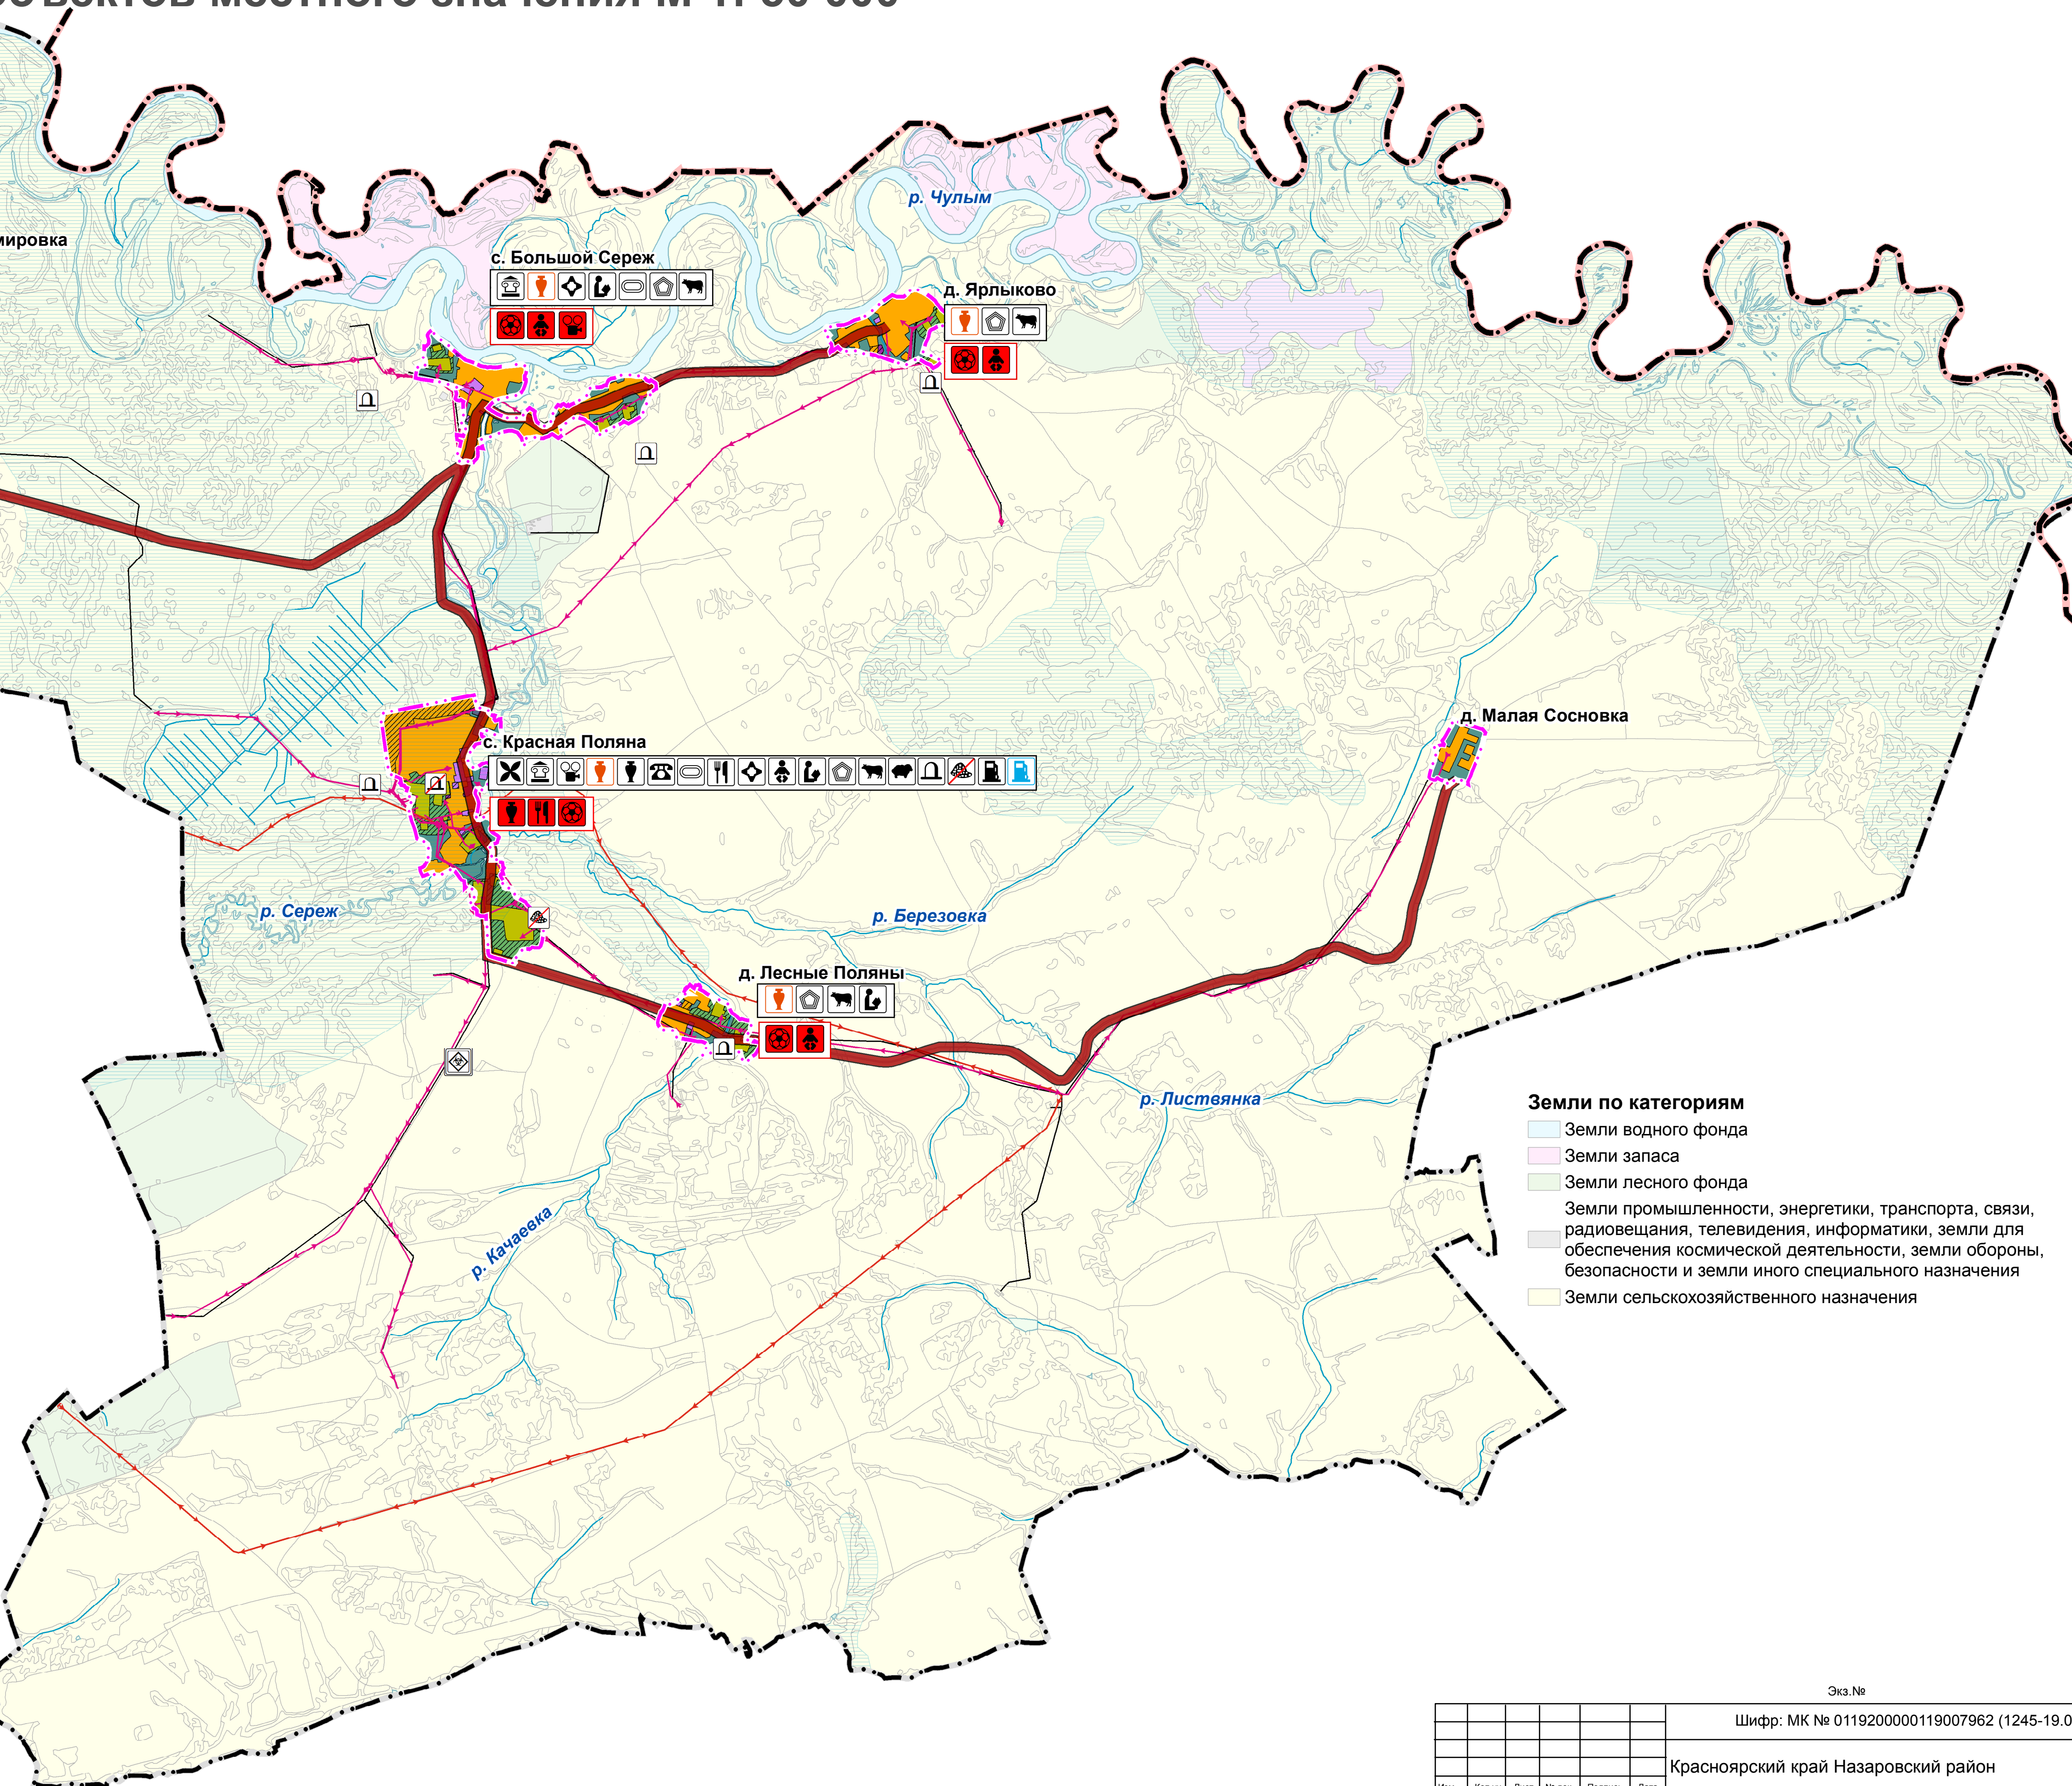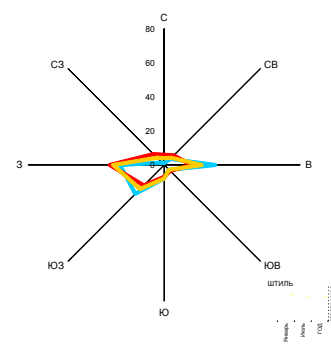

Земли по категориям

Земли водного фонда

Земли запаса

Земли лесного фонда

Земли промышленности, энергетики, транспорта, связи, радиовещания, телевидения, информатики, земли для обеспечения космической деятельности, земли обороны, безопасности и земли иного специального назначения

Земли сельскохозяйственного назначения

0 625 1 250 2 500 3 750 5 000 Метры

						Экз. №		
						Шифр: МК № 0119200000119007962 (1245-19.02)		
						Красноярский край Назаровский район		
Им.	Колуч.	Лист	№ док.	Подпись	Дата	Разработка проекта Генерального плана Краснополянского сельсовета		
Гл. градостр.	Писменко Т.П.					Стадия	Лист	Листов
Нач. МГП	Пагурец А.С.					ГП	1	32
ГИП	Свиридова Е.Д.					Карта планируемого размещения объектов местного значения М 1:50 000		
Архитектор	Волкова А.С.					ГРАЖДАНПРОЕКТ		
Нормоконтроль	Мурашева Л.С.					Ина. №17/16572		