

ГЕНЕРАЛЬНЫЙ ПЛАН Назаровского района Преображенского сельсовета

Карта планируемого размещения объектов местного значения поселения п.Преображенский М 1: 5 000

УТВЕРЖДАЕМАЯ ЧАСТЬ

Условные обозначения

- Граница населенного пункта
- Земельные участки поставленные на кадастровый учет
- Поверхностные водные**
- Водоток (река, ручей, канал)
- Болото
- Водоем (озеро, пруд, обводненный карьер)

Объекты капитального строительства (линейные)

- Линии электропередачи (ЛЭП)
- Линии электропередачи 35

Сети электросвязи

- Линейно-кабельное сооружение

Автомобильные дороги

- Автомобильные дороги регионального или межмуниципального значения, Существующий
- Автомобильные дороги местного значения, Существующий, реконструируемый, строящийся

Улично-дорожная сеть сельского населенного пункта

- Главная улица
- Улица в жилой застройке, Существующая

Земли по категориям

- Земли промышленности, энергетики, транспорта, связи, радиовещания, телевидения, информатики, земли для обеспечения космической деятельности, земли обороны, безопасности и земли иного специального назначения
- Земли сельскохозяйственного назначения

Объекты инженерной инфраструктуры

Объекты теплоснабжения

- Источник тепловой энергии, Существующий

Объекты водоснабжения

- Водонапорная башня, Существующий

Объекты водоотведения

- Очистные сооружения дождевой канализации, Планируемый к размещению

Объекты капитального строительства

Объекты связи

- Объекты почтовой связи, Существующий
- Базовая станция (объект связи), Существующий

Объекты здравоохранения

- Лечебно-профилактическая медицинская организация, оказывающая медицинскую помощь в амбулаторных условиях и (или) в условиях дневного стационара, Планируемый к размещению

Объекты образования и науки

- Общеобразовательная организация, Существующий
- Дошкольная образовательная организация, Существующий
- Дошкольная образовательная организация, Планируемый к размещению
- Организация дополнительного образования, Планируемый к размещению

Объекты культурного наследия (ОКН)

- Памятник, Существующий

Объекты культуры и искусства

- Объект культурно-досугового (клубного) типа, Существующий

Прочие объекты обслуживания

- Объекты торговли, общественного питания, Существующий
- Административное здание, Существующий, реконструируемый, строящийся
- Объекты торговли, общественного питания, Планируемый к размещению
- Административное здание, Планируемый к размещению

Объекты физической культуры и массового спорта

- Объект спорта, включающий раздельно нормируемые спортивные сооружения (объекты) (в т. ч. физкультурно-оздоровительный комплекс), Существующий
- Спортивное сооружение, Существующий
- Объект спорта, включающий раздельно нормируемые спортивные сооружения (объекты) (в т. ч. физкультурно-оздоровительный комплекс), Планируемый к размещению
- Спортивное сооружение, Планируемый к размещению

Объекты капитального строительства

Предприятия и объекты сельского и лесного хозяйства, рыболовства и рыбоводства

- Предприятие по разведению сельскохозяйственной птицы, Существующий
- Предприятие по разведению молочного крупного рогатого скота, производство сырого молока, Существующий

Прочие объекты, связанные с производственной деятельностью

- Объект, связанный с производственной деятельностью, Существующий



Объекты капитального строительства

Места погребения

- Кладбище, Существующий
- Кладбище, Планируемое к закрытию

Объекты утилизации, обезвреживания, размещения отходов производства и потребления

- Места несанкционированного размещения отходов производства и потребления, Планируемый к ликвидации
- Иные объекты обращения с отходами, Планируемый к размещению

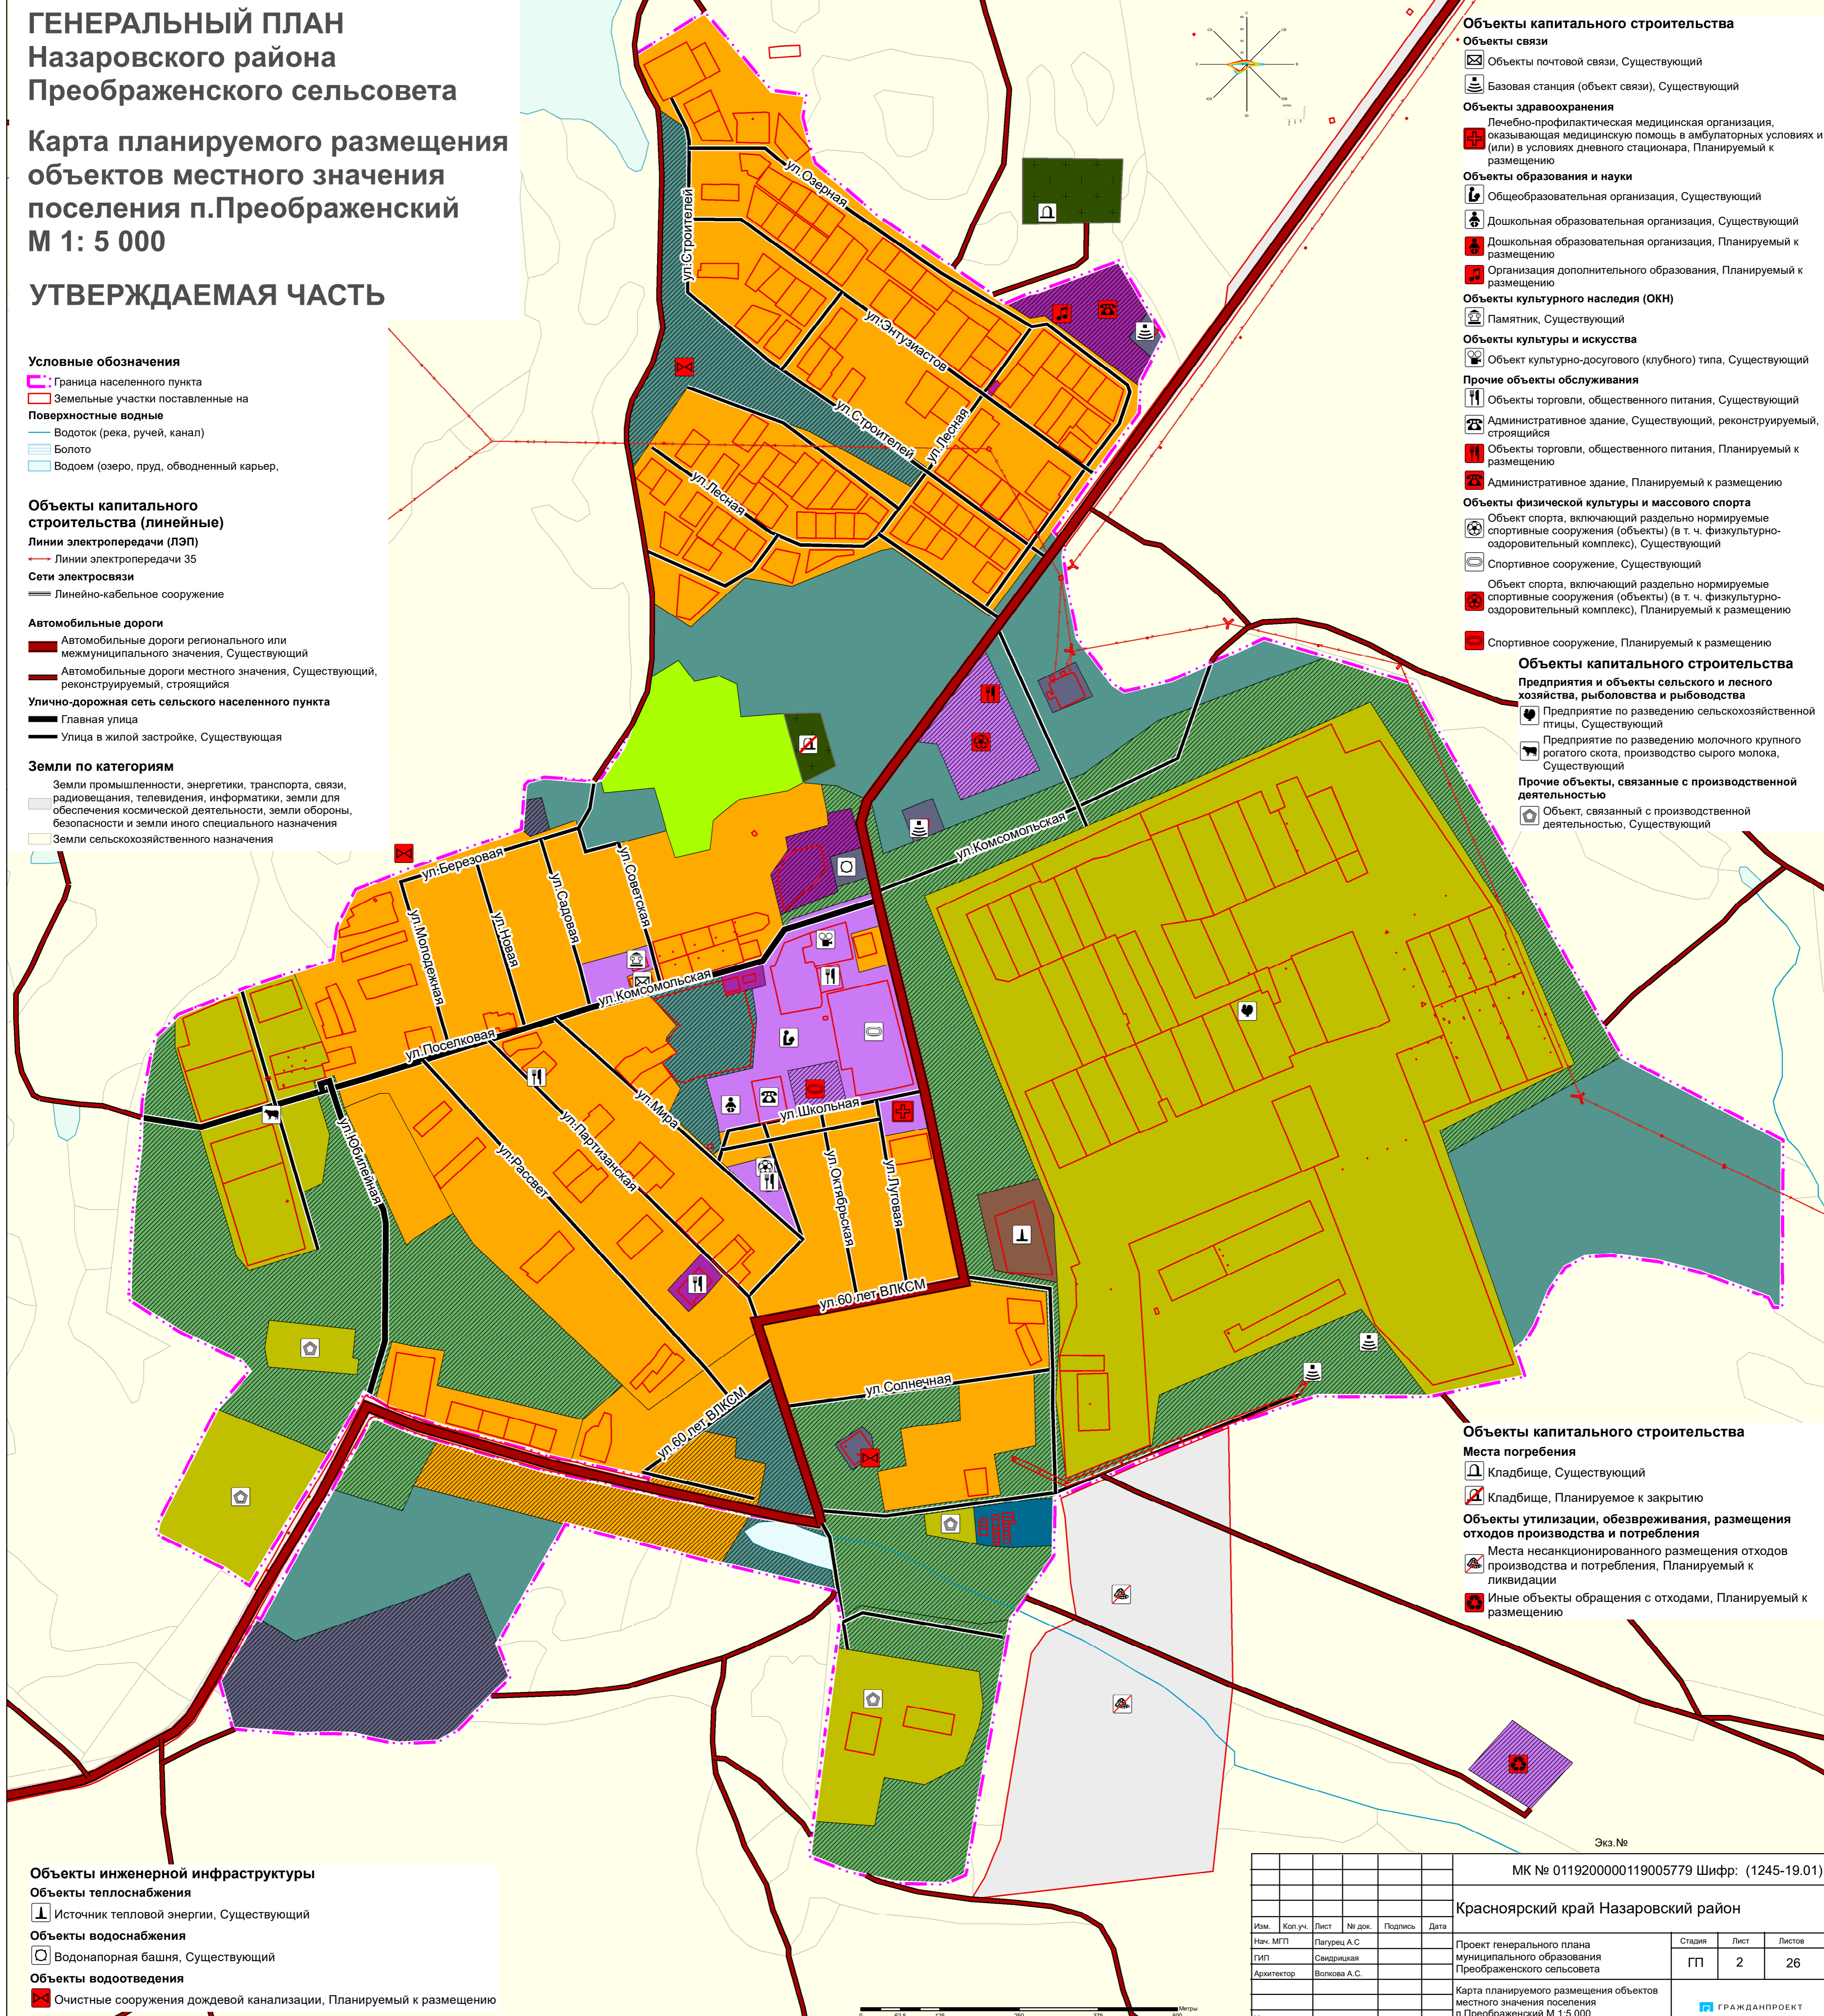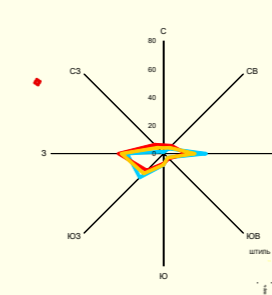

Экз. №

МК № 011920000119005779 Шифр: (1245-19.01)

Красноярский край Назаровский район

Изм.	Коп.уч.	Лист	№ док.	Подпись	Дата	Стадия	Лист	Листов	
						Проект генерального плана муниципального образования Преображенского сельсовета	ГП	2	26
Нач. МГП		Пагурец А.С.							
ГИП		Сандрицкая				Карта планируемого размещения объектов местного значения поселения п.Преображенский М 1:5 000	ГРАЖДАНПРОЕКТ		
Архитектор		Волкова А.С.							
Нормоконтроль		Мурашева Л.С.							

