



д. Ярлыково

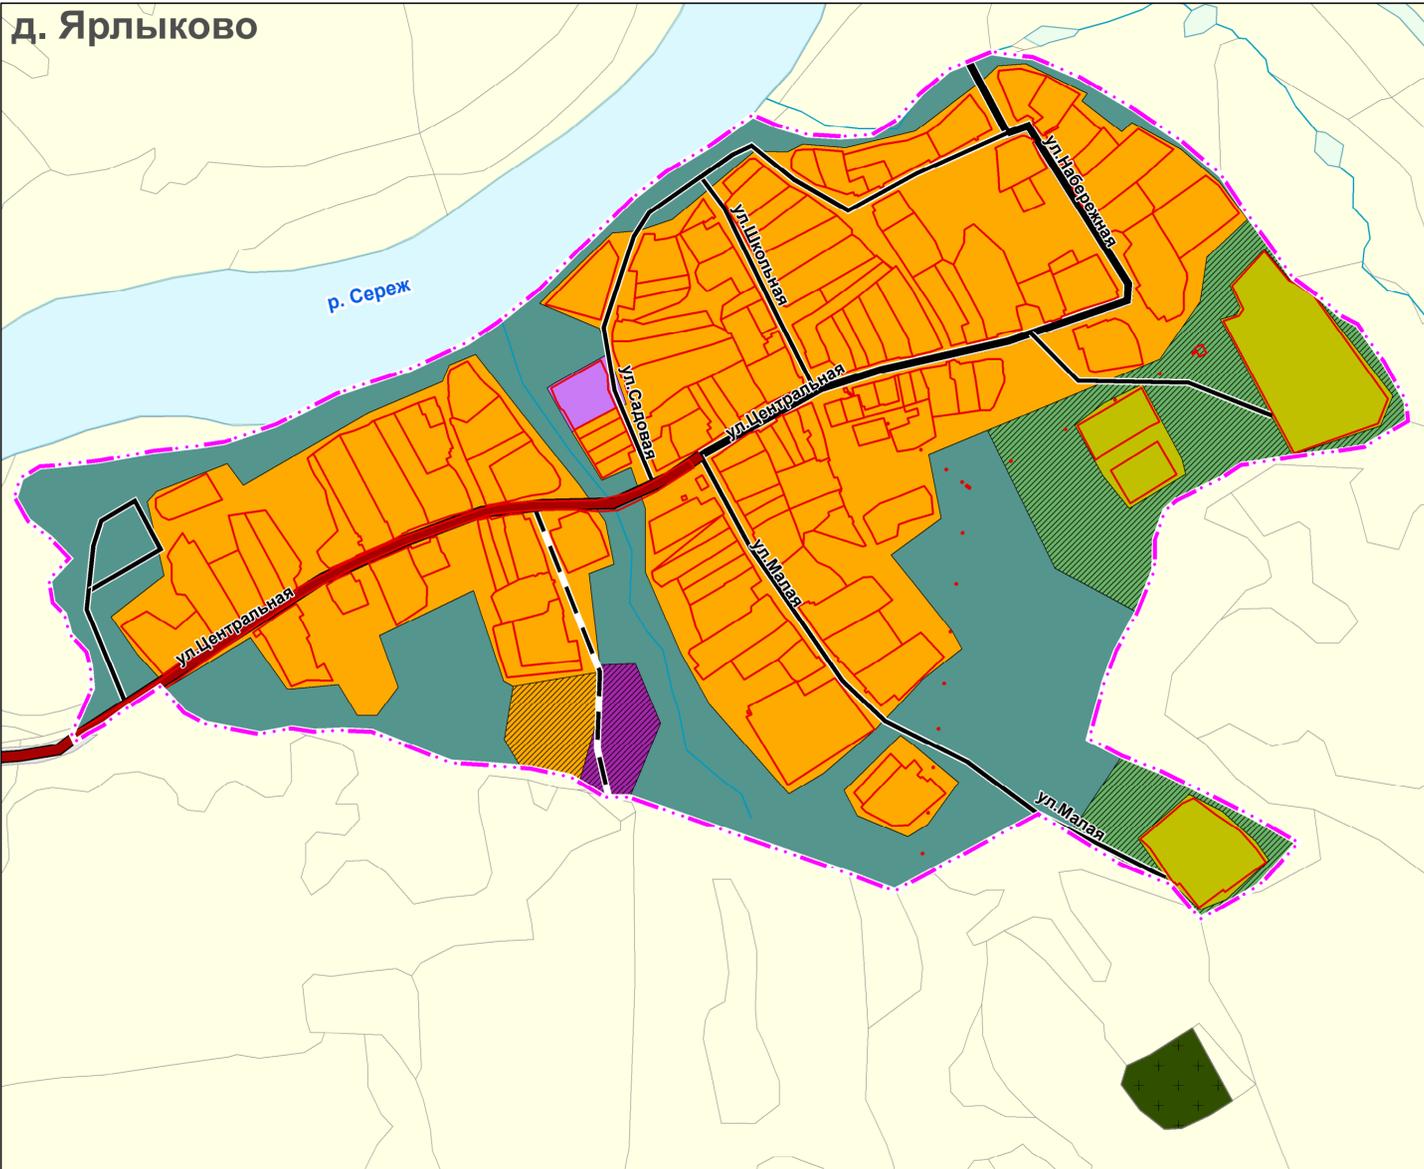


ГЕНЕРАЛЬНЫЙ ПЛАН Назаровский район Краснополянский сельсовет

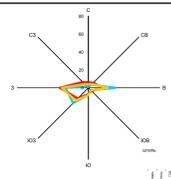


Карта функциональных зон
д. Владимировка, л. Ярлыково,
д. Малая Сосновка М 1:5000

УТВЕРЖДАЕМАЯ ЧАСТЬ

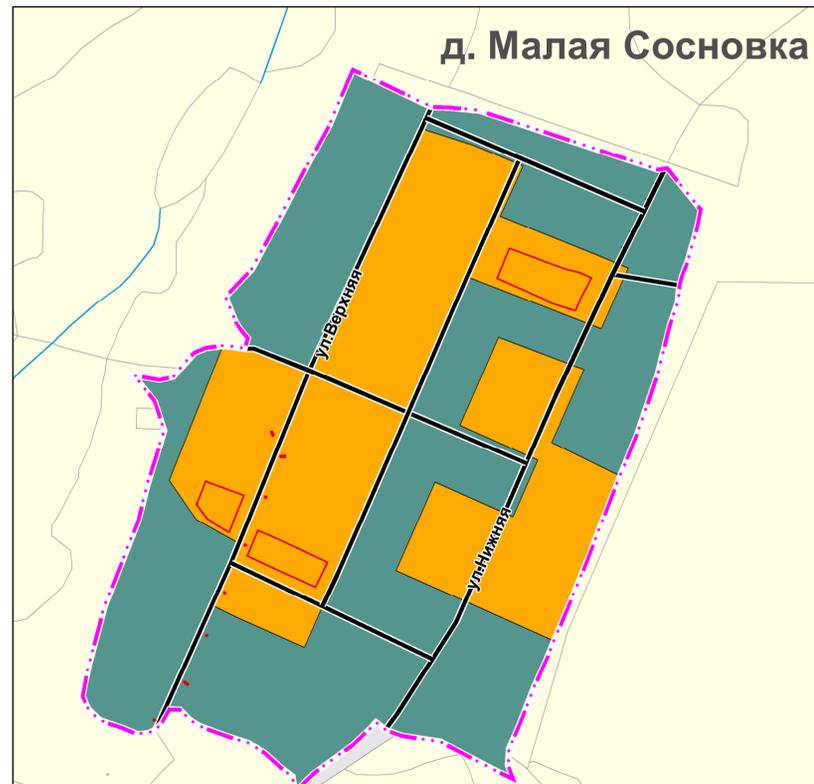

д. Владимировка

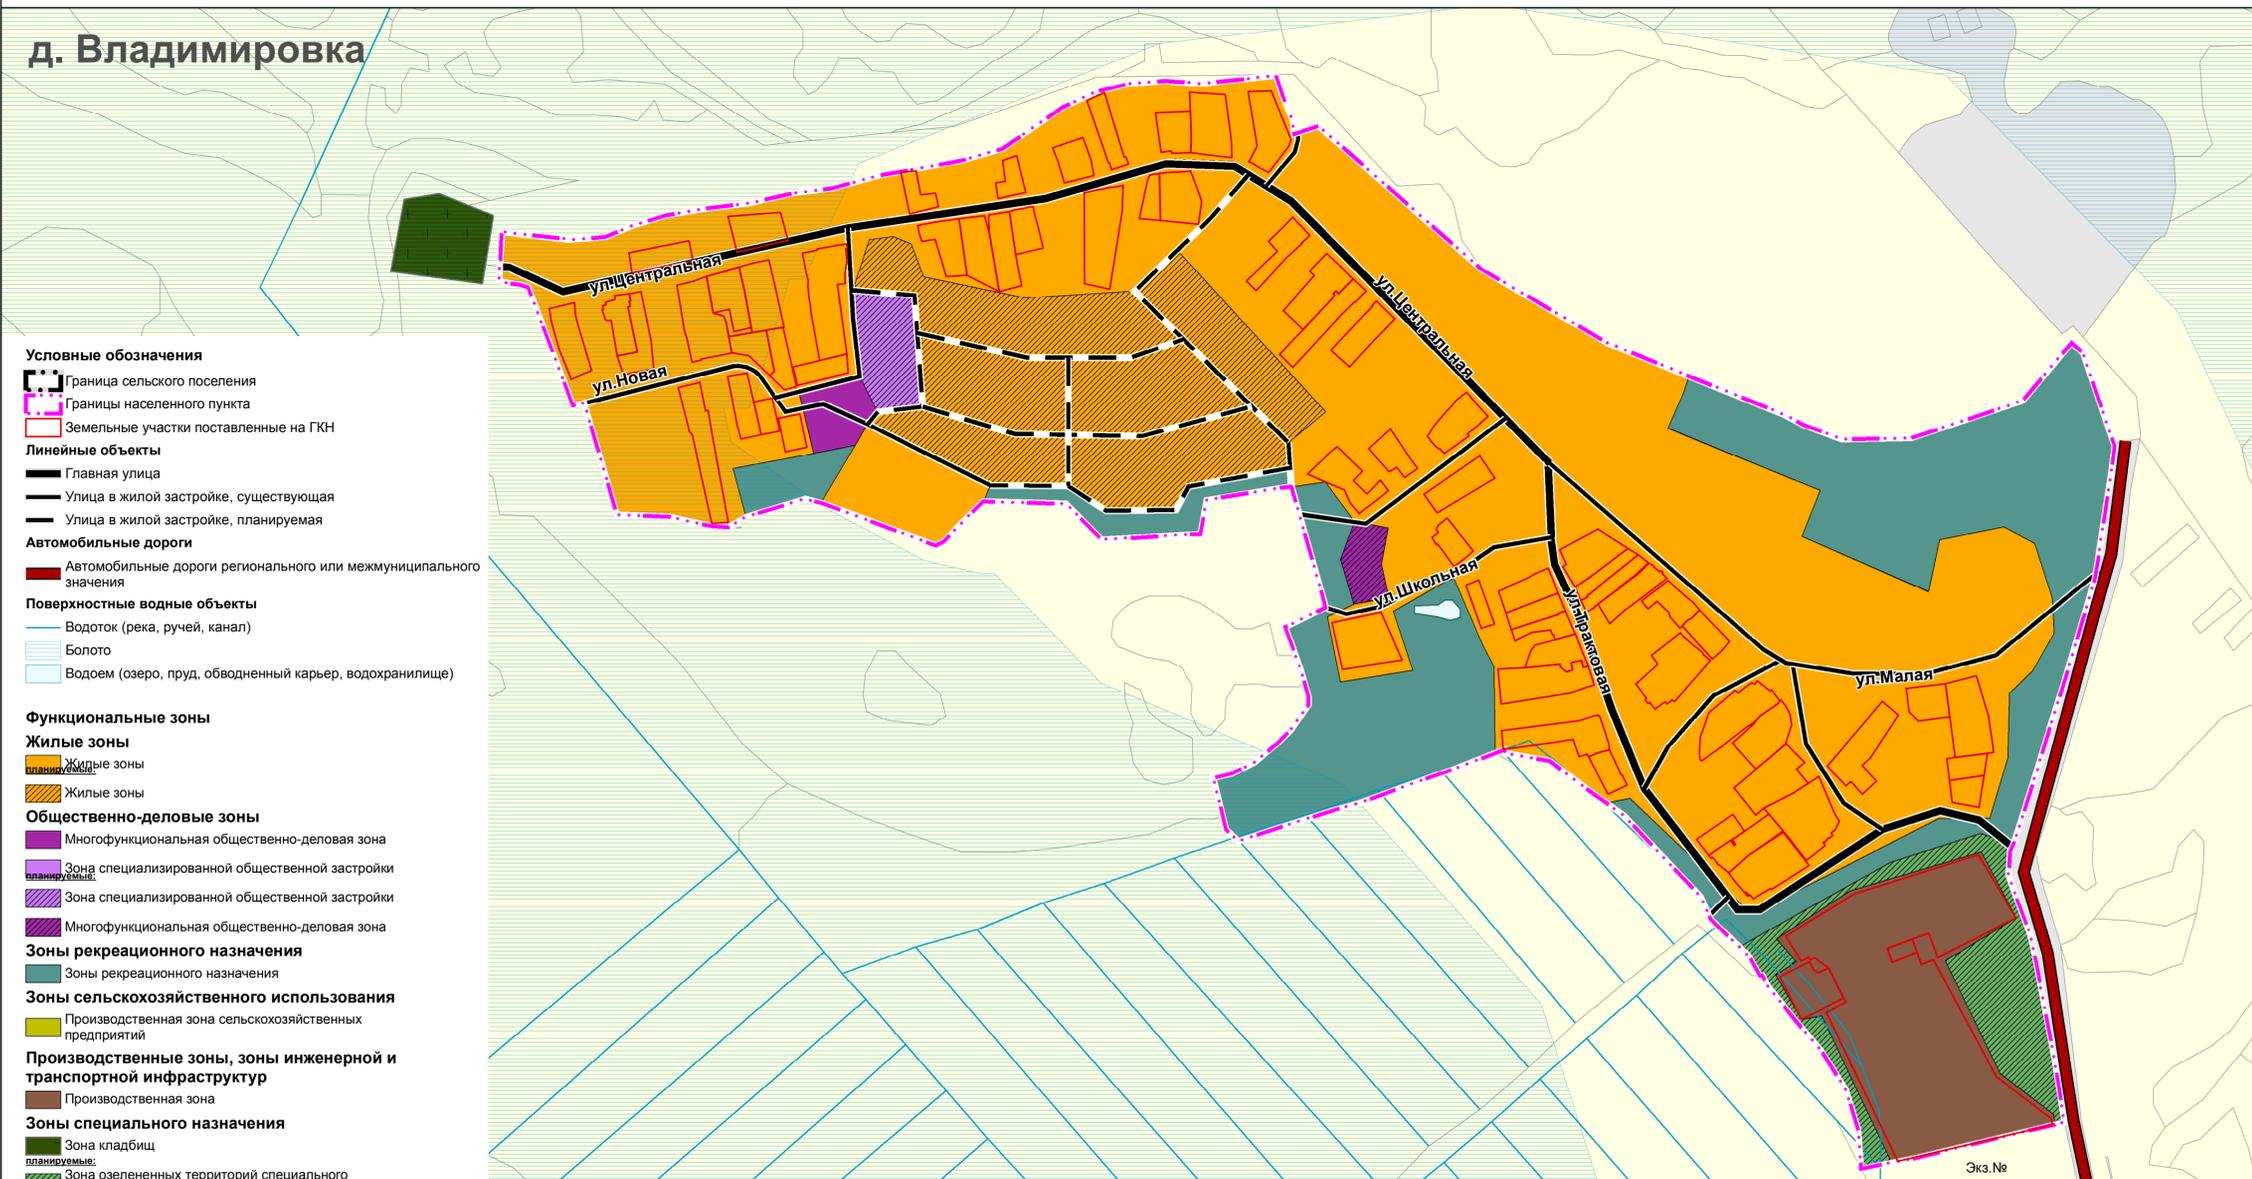

Условные обозначения

- Граница сельского поселения
- Границы населенного пункта
- Земельные участки поставленные на ГКН
- Линейные объекты**
- Главная улица
- Улицы в жилой застройке, существующая
- Улицы в жилой застройке, планируемая
- Автомобильные дороги**
- Автомобильные дороги регионального или межмуниципального значения
- Поверхностные водные объекты**
- Водоток (река, ручей, канал)
- Болото
- Водоем (озеро, пруд, обводненный карьер, водохранилище)
- Функциональные зоны**
- Жилые зоны**
- Жилые зоны
- Жилые зоны
- Общественно-деловые зоны**
- Многофункциональная общественно-деловая зона
- Зона специализированной общественной застройки
- Зона специализированной общественной застройки
- Многофункциональная общественно-деловая зона
- Зоны рекреационного назначения**
- Зоны рекреационного назначения
- Зоны сельскохозяйственного использования**
- Производственная зона сельскохозяйственных предприятий
- Производственные зоны, зоны инженерной и транспортной инфраструктур**
- Производственная зона
- Зоны специального назначения**
- Зона кладбищ
- Зона озелененных территорий специального назначения
- Земли по категориям**
- Земли водного фонда
- Земли лесного фонда
- Земли промышленности, энергетики, транспорта, связи, радиовещания, телевидения, информатики, земли для обеспечения космической деятельности, земли обороны, безопасности и земли иного специального назначения
- Земли сельскохозяйственного назначения

Экз. № Шифр: МК № 011920000119007962 (1245-19.02)

Красноярский край Назаровский район

Изм.	Коп. уч.	Лист	№ док.	Подпись	Дата
Разработка проекта Генерального плана Краснополянского сельсовета					
Карта функциональных зон д. Владимировка, д. Ярлыково, д. Малая Сосновка М 1:5000					
Инт. №17/16579					

Стадия	Лист	Листов
ГП	8	32

ГРАЖДАНПРОЕКТ