

РОССИЯ

Красноярский край г.Красноярск

ОБЩЕСТВО С ОГРАНИЧЕННОЙ ОТВЕТСТВЕННОСТЬЮ

«ДОРПРОЕКТ»

Юридический адрес: 660021, г. Красноярск, ул. Дубровинского, 112, оф. 401

Почтовый адрес: 660021, г. Красноярск, а/я 27241

тел. (8-391) 290-40-48, E-mail: info@dprojekt24.ru

ОГРН 1072468003926 ОКПО 81223495 ИНН 2460200965 КПП 246001001

р/с 40702810531280114165 в Красноярском отделении № 8646 ПАО Сбербанк

**ДОКУМЕНТАЦИЯ ПО ПЛАНИРОВКЕ ТЕРРИТОРИИ
ДЛЯ РАЗМЕЩЕНИЯ ЛИНЕЙНОГО ОБЪЕКТА
РЕГИОНАЛЬНОГО ЗНАЧЕНИЯ АВТОМОБИЛЬНОЙ ДОРОГИ
«КАНСК – АБАН – БОГУЧАНЫ В АБАНСКОМ И
БОГУЧАНСКОМ РАЙОНАХ КРАСНОЯРСКОГО КРАЯ.
РЕКОНСТРУКЦИЯ УЧАСТКА ХАНДАЛЬСК – ЧУНОЯР КМ 158
– КМ 213. III ПУСКОВОЙ КОМПЛЕКС КМ 179 – КМ 189»**

**МАТЕРИАЛЫ ПО ОБОСНОВАНИЮ
ПРОЕКТА ПЛАНИРОВКИ ТЕРРИТОРИИ**

Раздел 3 «Материалы по обоснованию проекта планировки территории. Графическая часть»

ПТС – 197/20 – ППТ.3

Красноярск 2021

РОССИЯ
Красноярский край г. Красноярск
ОБЩЕСТВО С ОГРАНИЧЕННОЙ ОТВЕТСТВЕННОСТЬЮ
«ДОРПРОЕКТ»

Юридический адрес: 660021, г. Красноярск, ул. Дубровинского, 112, оф. 401
Почтовый адрес: 660021, г. Красноярск, а/я 27241
тел. (8-391) 290-40-48, E-mail: info@dprojekt24.ru
ОГРН 1072468003926 ОКПО 81223495 ИНН 2460200965 КПП 246001001
р/с 40702810531280114165 в Красноярском отделении № 8646 ПАО Сбербанк

Заказчик – КГКУ «Управление автомобильных дорог по Красноярскому краю»

**ДОКУМЕНТАЦИЯ ПО ПЛАНИРОВКЕ ТЕРРИТОРИИ
ДЛЯ РАЗМЕЩЕНИЯ ЛИНЕЙНОГО ОБЪЕКТА
РЕГИОНАЛЬНОГО ЗНАЧЕНИЯ АВТОМОБИЛЬНОЙ ДОРОГИ
«КАНСК – АБАН – БОГУЧАНЫ В АБАНСКОМ И
БОГУЧАНСКОМ РАЙОНАХ КРАСНОЯРСКОГО КРАЯ.
РЕКОНСТРУКЦИЯ УЧАСТКА ХАНДАЛЬСК – ЧУНОЯР КМ 158 –
КМ 213. III ПУСКОВОЙ КОМПЛЕКС КМ 179 – КМ 189»**

**МАТЕРИАЛЫ ПО ОБОСНОВАНИЮ
ПРОЕКТА ПЛАНИРОВКИ ТЕРРИТОРИИ**

Раздел 3 «Материалы по обоснованию проекта планировки территории.
Графическая часть»

ПТС – 197/20 – ППТ.3

Директор

А.В. Когодеев

Главный инженер проекта

Д.М. Шишлаков

Красноярск 2021

Инд. № подл.	Подп. и дата	Взам. Инв. №

Содержание

	Содержание	3
	Состав документации по планировке территории	4
	Графические приложения	
1.	Схема расположения элементов планировочной структуры М 1:25000	5
2.	Схема использования территории в период подготовки проекта планировки территории М 1:2000	6
3.	Схема вертикальной планировки территории, инженерной подготовки и инженерной защиты территории М 1:2000	12
4.	Схема границ зон с особыми условиями использования территорий, особо охраняемых природных территорий, лесничеств М 1:2000	20
5.	Схема границ территорий, подверженных риску возникновения чрезвычайных ситуаций природного и техногенного характера М 1:2000	26
6.	Схема конструктивных и планировочных решений М 1:2000	32

Взам. Инв. №	Подл. и дата										
								ПТС – 197/20 – ППТ.3 – С			
Инв. № подл.		Изм.	Кол.уч	Лист.	№ док.	Подп.	Дата	Содержание	Стадия	Лист	Листов
									П		1
		ГИП	Шишлаков			03.21	ООО «Дорпроект»				
		Н.Контроль	Когодеев			03.21					

Номер раздела	Обозначение	Наименование	Примечание	4
------------------	-------------	--------------	------------	---

Проект планировки территории

		Основная часть проекта планировки территории	
1	ПТС-197/20-ППТ.1	Проект планировки территории. Графическая часть	
2	ПТС-197/20-ППТ.2	Положение о размещении линейных объектов	
		Материалы по обоснованию проекта планировки территории	
3	ПТС-197/20-ППТ.3	Материалы по обоснованию проекта планировки территории. Графическая часть	
4	ПТС-197/20-ППТ.4	Материалы по обоснованию проекта планировки территории. Пояснительная записка	

Проект межевания территории

		Основная часть проекта межевания территории	
1	ПТС-197/20-ПМТ.1	Проект межевания территории. Графическая часть	
2	ПТС-197/20-ПМТ.2	Проект межевания территории. Текстовая часть	
		Материалы по обоснованию проекта межевания территории	
3	ПТС-197/20-ПМТ.3	Материалы по обоснованию проекта межевания территории. Графическая часть	
4	ПТС-197/20-ПМТ.4	Материалы по обоснованию проекта межевания территории. Пояснительная записка	

Взам. Инв. №	
Подл. и дата	
Инв. № подл.	

						ПТС – 197/17 – ППТ.3 – СП				
Изм.	Кол.уч	Лист.	№ док.	Подп.	Дата	Состав документации по планировке территории	Стадия	Лист	Листов	
							П	1	1	
							ООО «Дорпроект»			
ГИП	Шишлаков			03.21						
Н.Контроль	Когодеев			03.21						

**Проект планировки территории для размещения линейного объекта регионального значения
автомобильной дороги "Канск - Абан - Богучаны в Абанском и Богучанском районах Красноярского края.
Реконструкция участка Хандальск - Чунояр км 158 - км 213. III пусковой комплекс км 179 - км 189"**

**Схема расположения элементов планировочной структуры
М 1:200 000**




Условные обозначения:

-  - граница территории, в отношении которой осуществляется подготовка проекта планировки
-  - границы зон планируемого размещения линейных объектов
-  - границы районов
-  - граница сельсоветов

						ПТС - 197/20 - ППТ.3					
						Автомобильная дорога "Канск - Абан - Богучаны в Абанском и Богучанском районах Красноярского края. Реконструкция участка Хандальск - Чунояр км 158 - км 213. III пусковой комплекс км 179 - км 189"					
Изм.	Кол.уч	Лист	№ док.	Подпись	Дата	Раздел 3 "Материалы по обоснованию проекта планировки территории. Графическая часть"					
Разраб.	Боталова			<i>Бот</i>	03.21				Стадия	Лист	Листов
ГИП	Шиплаков			<i>Шип</i>	03.21				П	1	1
Норм. контр.	Когодеев			<i>Когодеев</i>	03.21	Схема расположения элементов планировочной структуры. М 1:200 000					
						ООО «Дорпроект»					

**Проект планировки территории для размещения линейного объекта регионального значения
автомобильной дороги "Канск - Абан - Богучаны в Абанском и Богучанском районах Красноярского края.
Реконструкция участка Хандальск - Чунояр км 158 - км 213. III пусковой комплекс км 179 - км 189"
Схема использования территории в период подготовки проекта планировки территории.
М 1:2000**

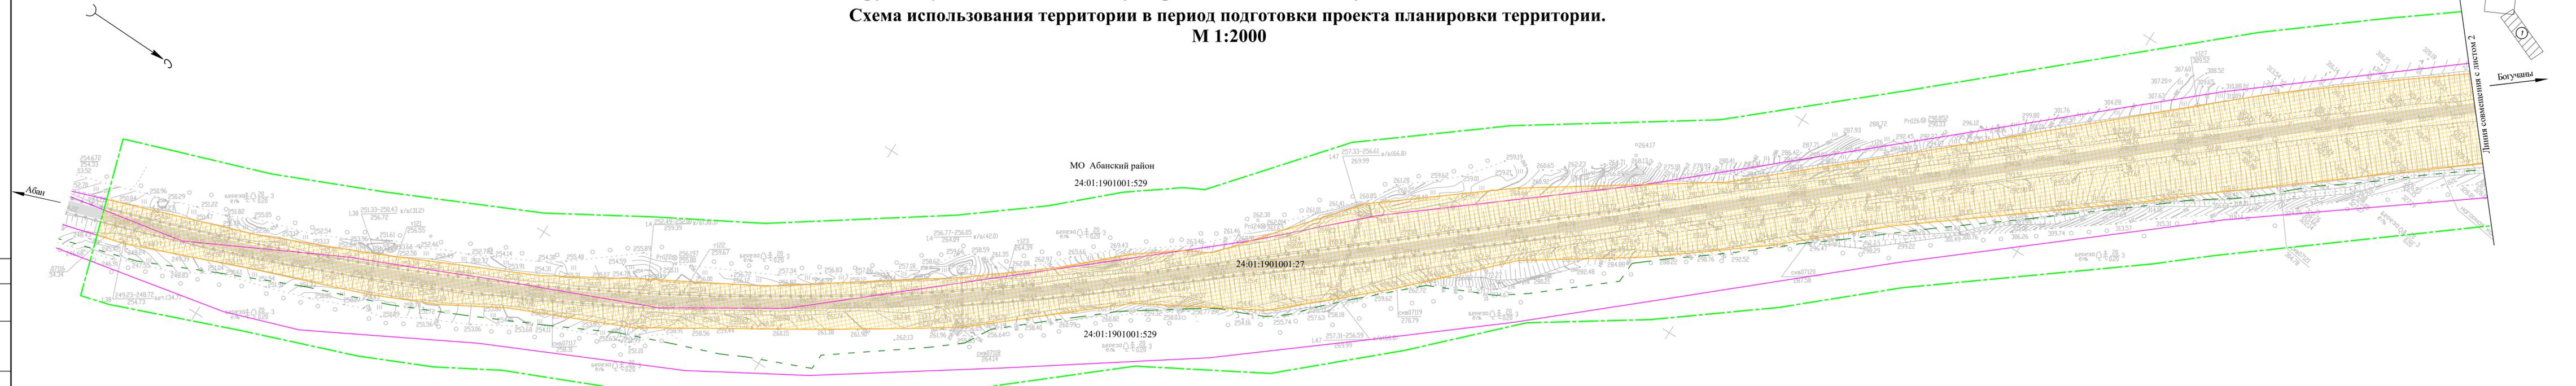

Условные обозначения:

- граница территории, в отношении которой осуществляется подготовка проекта планировки
- границы зон планируемого размещения линейных объектов
- Транспортная инфраструктура:**
 - существующая улично-дорожная сеть
- Инженерная инфраструктура:**
 - линия связи подземная

Сведения Единого государственного реестра недвижимости:

- границы земельных участков, учтенных в Едином государственном реестре недвижимости
- 24:01:1901001:27 - кадастровый номер земельного участка

Перечень земельных участков в границах территории, в отношении которой осуществляется подготовка проекта планировки территории, предназначенных для размещения автомобильной дороги

Кадастровый номер земельного участка	Категория земель	Собственник	Вид права	Правообладатель земельного участка	Сведения о правах	Площадь, кв.м.
24:07:0000000:31	Земли промышленности, энергетики, транспорта, связи, радиовещания, телевидения, информатики, земли для обеспечения космической деятельности, земли обороны, безопасности и земли иного специального назначения	Красноярский край	Собственность, №24:07:0000000:31-24/101/2020-1 от 30.12.2020	-	-	1 263 534
24:01:1901001:27	Земли промышленности, энергетики, транспорта, связи, радиовещания, телевидения, информатики, земли для обеспечения космической деятельности, земли обороны, безопасности и земли иного специального назначения	Красноярский край	Собственность, №24-24-01/192/2013-779 от 22.08.2013	Краевое государственное учреждение "Управление автомобильных дорог по Красноярскому краю"	Постоянное (бессрочное) пользование, № 24-24-16/026/2011-783 от 04.10.2011	847 396



- Примечания:**
- В границах территории, в отношении которой подготовлен проект планировки территории, ранее утвержденная документация по планировке территории отсутствует;
 - Изъятие земельных участков не предусмотрено.

ПТС - 197/20 - ППТ.3							
Автомобильная дорога "Канск - Абан - Богучаны в Абанском и Богучанском районах Красноярского края. Реконструкция участка Хандальск - Чунояр км 158 - км 213. III пусковой комплекс км 179 - км 189"							
Изм.	Кол.уч.	Лист	№ док.	Подпись	Дата		
Разраб.	Боталова			<i>Бот</i>	03.21		
ГИП	Шишляков			<i>Шишляков</i>	03.21		
Норм. контр.	Когодеев			<i>Когодеев</i>	03.21		
Раздел 3 "Материалы по обоснованию проекта планировки территории. Графическая часть"					Стадия	Лист	Листов
Схема использования территории в период подготовки проекта планировки территории. М 1:2000					П	1	6
					ООО «Дорпроект»		

Согласовано
Бланк инв. №
Листы и дата
Имя, № листа

**Проект планировки территории для размещения линейного объекта регионального значения
автомобильной дороги "Канск - Абан - Богучаны в Абанском и Богучанском районах Красноярского края.
Реконструкция участка Хандальск - Чунояр км 158 - км 213. III пусковой комплекс км 179 - км 189"
Схема использования территории в период подготовки проекта планировки территории.
М 1:2000**

Схема расположения листов

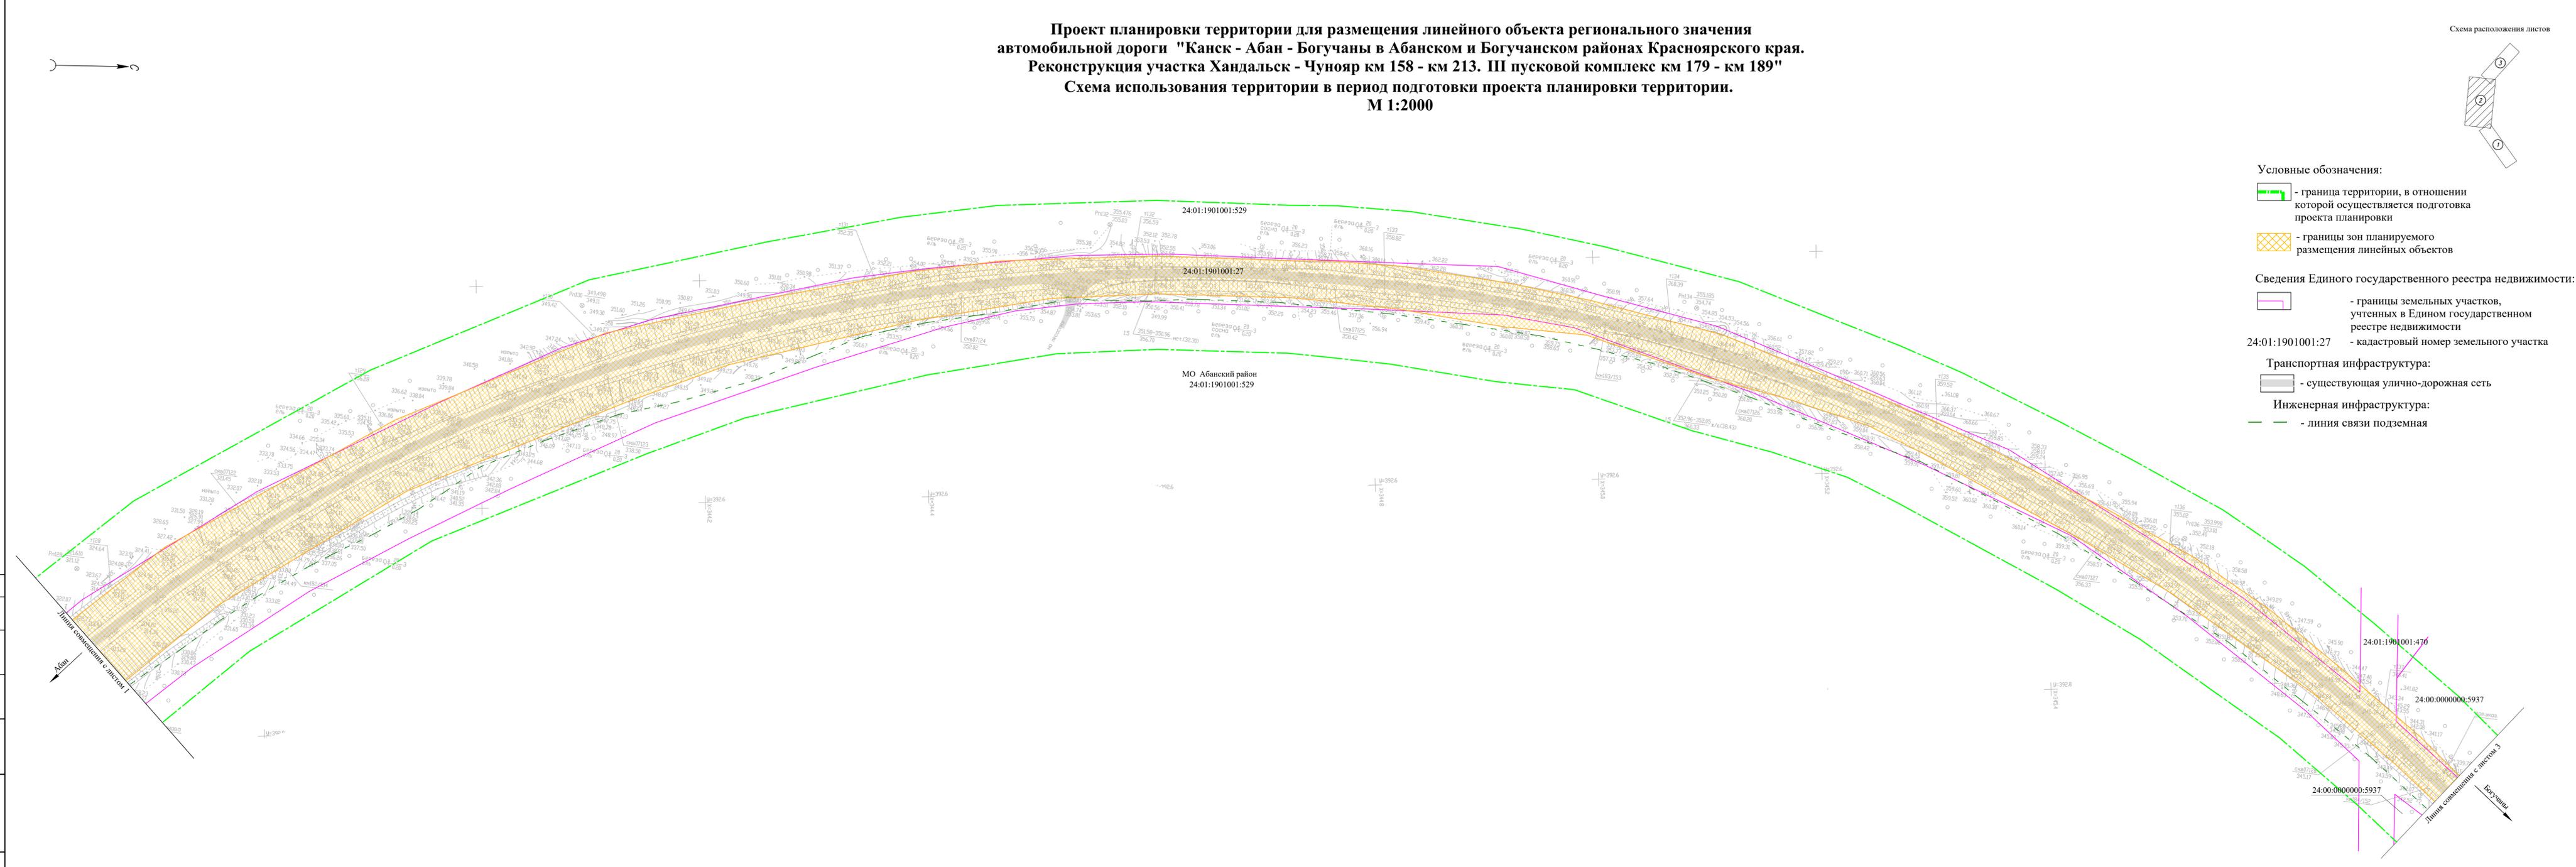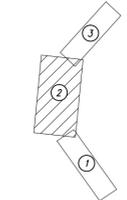

- Условные обозначения:**
- граница территории, в отношении которой осуществляется подготовка проекта планировки
 - границы зон планируемого размещения линейных объектов
- Сведения Единого государственного реестра недвижимости:**
- границы земельных участков, учтенных в Едином государственном реестре недвижимости
 - 24:01:1901001:27 - кадастровый номер земельного участка
- Транспортная инфраструктура:**
- существующая улично-дорожная сеть
- Инженерная инфраструктура:**
- линия связи подземная



Составлено
Изм. №, Кол. уч., Лист, № док., Подпись, Дата

**Проект планировки территории для размещения линейного объекта регионального значения
автомобильной дороги "Канск - Абан - Богучаны в Абанском и Богучанском районах Красноярского края.
Реконструкция участка Хандальск - Чунояр км 158 - км 213. III пусковой комплекс км 179 - км 189"**

Схема использования территории в период подготовки проекта планировки территории.

М 1:2000

Схема расположения листов

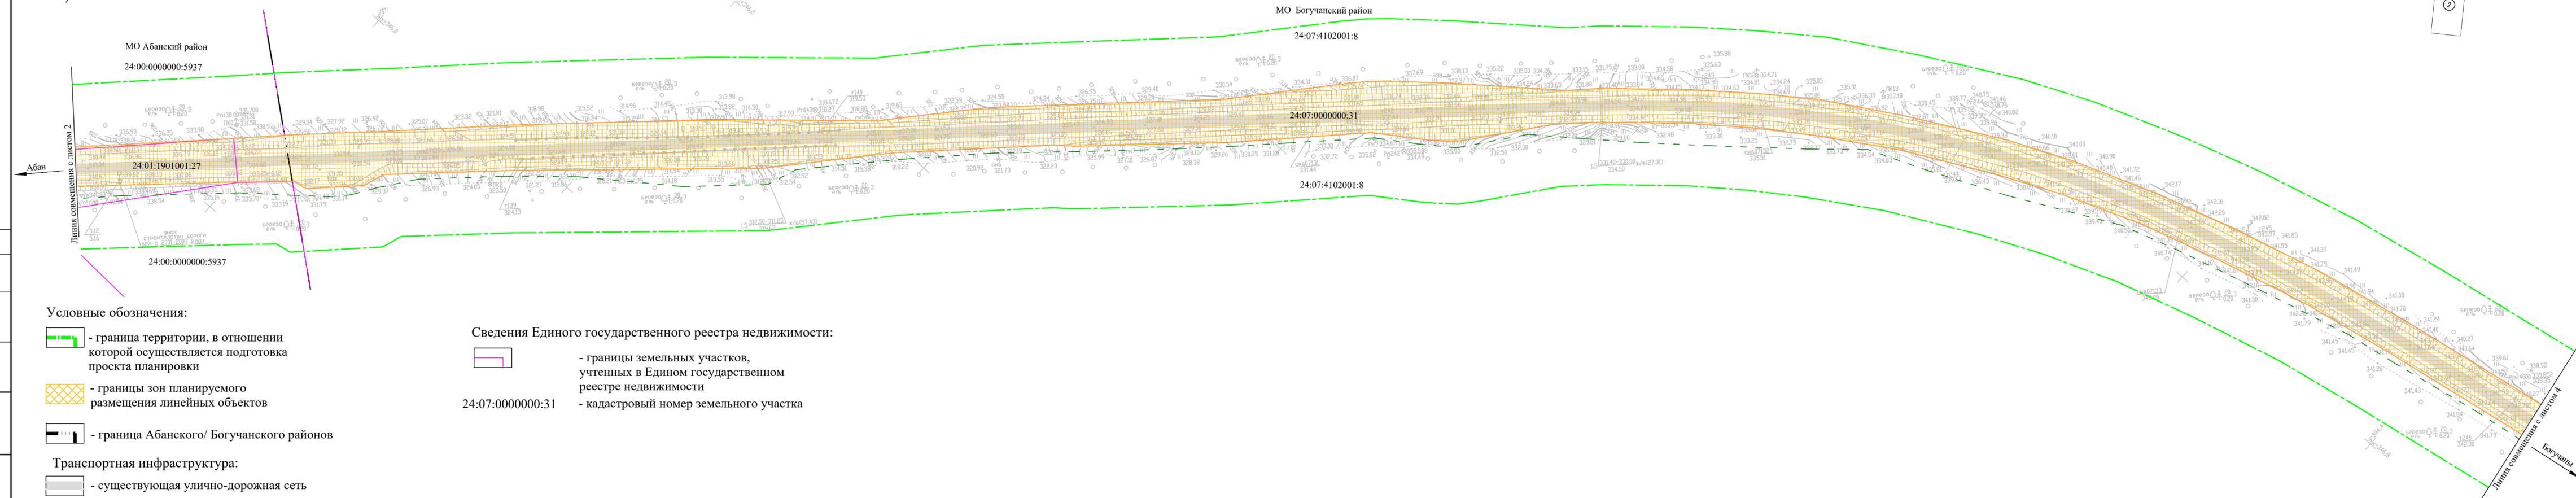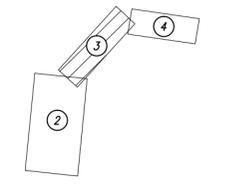

- Условные обозначения:**
- граница территории, в отношении которой осуществляется подготовка проекта планировки
 - границы зон планируемого размещения линейных объектов
 - граница Абанского/ Богучанского районов
 - Транспортная инфраструктура:**
 - существующая улично-дорожная сеть
 - Инженерная инфраструктура:**
 - линия связи подземная

Сведения Единого государственного реестра недвижимости:

- границы земельных участков, учтенных в Едином государственном реестре недвижимости
- 24:07:0000000:31 - кадастровый номер земельного участка



Согласовано
Взам. инв. №
Лист и дата
Имя, № подл.

Изм.	Кол.уч.	Лист	№ док.	Подпись	Дата	ПТС - 197/20 - ППТ.3	Лист 3

**Проект планировки территории для размещения линейного объекта регионального значения
автомобильной дороги "Канск - Абан - Богучаны в Абанском и Богучанском районах Красноярского края.
Реконструкция участка Хандальск - Чунояр км 158 - км 213. III пусковой комплекс км 179 - км 189"**

**Схема использования территории в период подготовки проекта планировки территории.
М 1:2000**

Схема расположения листов

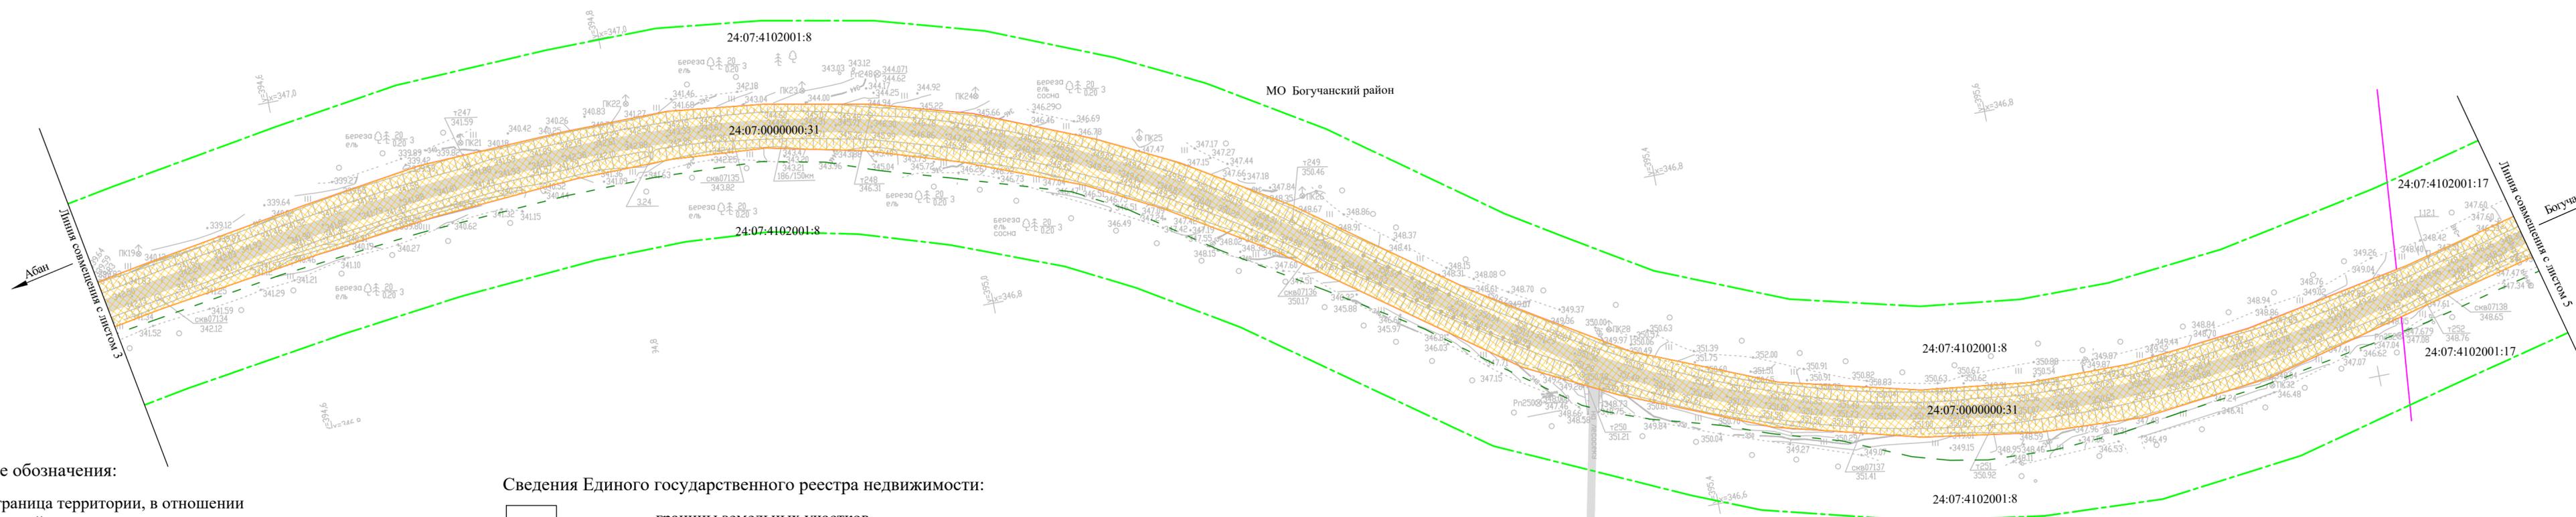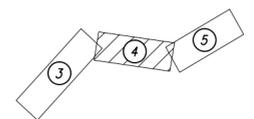

Условные обозначения:

- граница территории, в отношении которой осуществляется подготовка проекта планировки

- границы зон планируемого размещения линейных объектов

Транспортная инфраструктура:
 - существующая улично-дорожная сеть

Инженерная инфраструктура:
 - линия связи подземная

Сведения Единого государственного реестра недвижимости:

- границы земельных участков, учтенных в Едином государственном реестре недвижимости
24:07:0000000:31 - кадастровый номер земельного участка

Согласовано

Инв. № подл.	
Подп. и дата	
Взам. инв. №	

Изм.	Кол.уч.	Лист	№ док.	Подпись	Дата



ПТС - 197/20 - ППТ.3

Лист
4

Формат А4.хл

**Проект планировки территории для размещения линейного объекта регионального значения
автомобильной дороги "Канск - Абан - Богучаны в Абанском и Богучанском районах Красноярского края.
Реконструкция участка Хандальск - Чунояр км 158 - км 213. III пусковой комплекс км 179 - км 189"
Схема использования территории в период подготовки проекта планировки территории.
М 1:2000**

Схема расположения листов

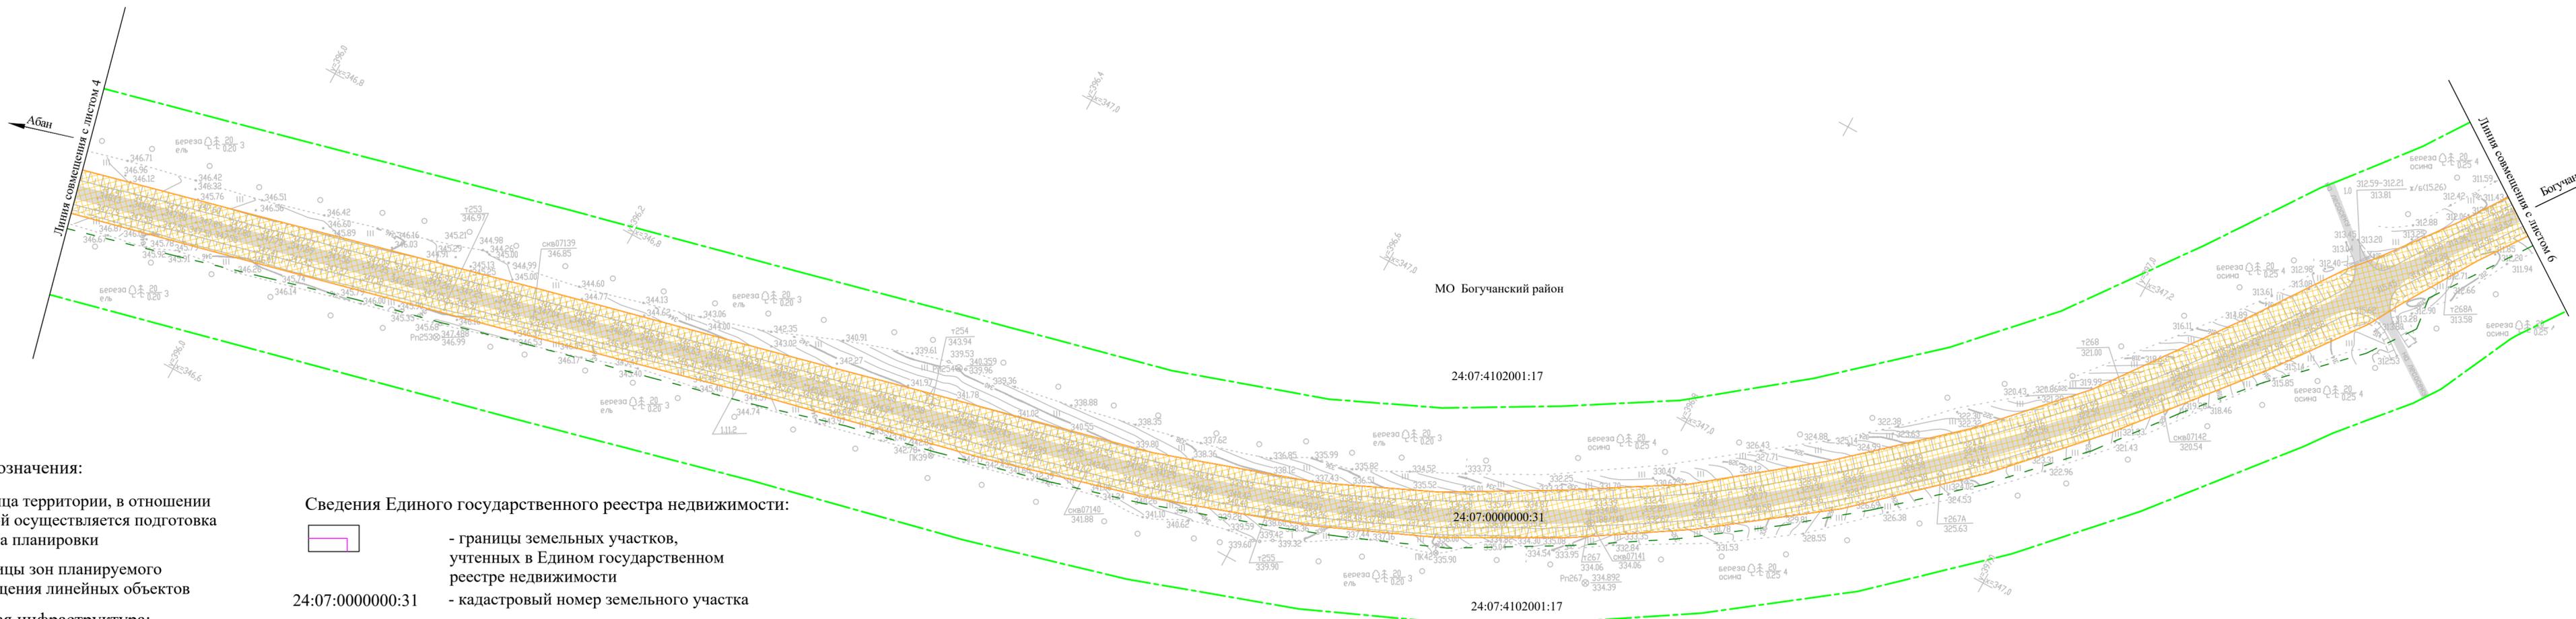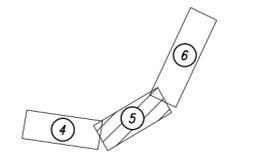

Условные обозначения:

- граница территории, в отношении которой осуществляется подготовка проекта планировки
- границы зон планируемого размещения линейных объектов
- Транспортная инфраструктура:**
- существующая улично-дорожная сеть
- Инженерная инфраструктура:**
- линия связи подземная

Сведения Единого государственного реестра недвижимости:



- границы земельных участков, учтенных в Едином государственном реестре недвижимости
- 24:07:0000000:31 - кадастровый номер земельного участка

Согласовано
Взам. инв. №
Попр. и дата
Инв. № подл.

Изм.	Кол.уч.	Лист	№ док.	Подпись	Дата

ПТС - 197/20 - ППТ.3

**Проект планировки территории для размещения линейного объекта регионального значения
автомобильной дороги "Канск - Абан - Богучаны в Абанском и Богучанском районах Красноярского края.
Реконструкция участка Хандальск - Чунояр км 158 - км 213. III пусковой комплекс км 179 - км 189"
Схема использования территории в период подготовки проекта планировки территории.
М 1:2000**

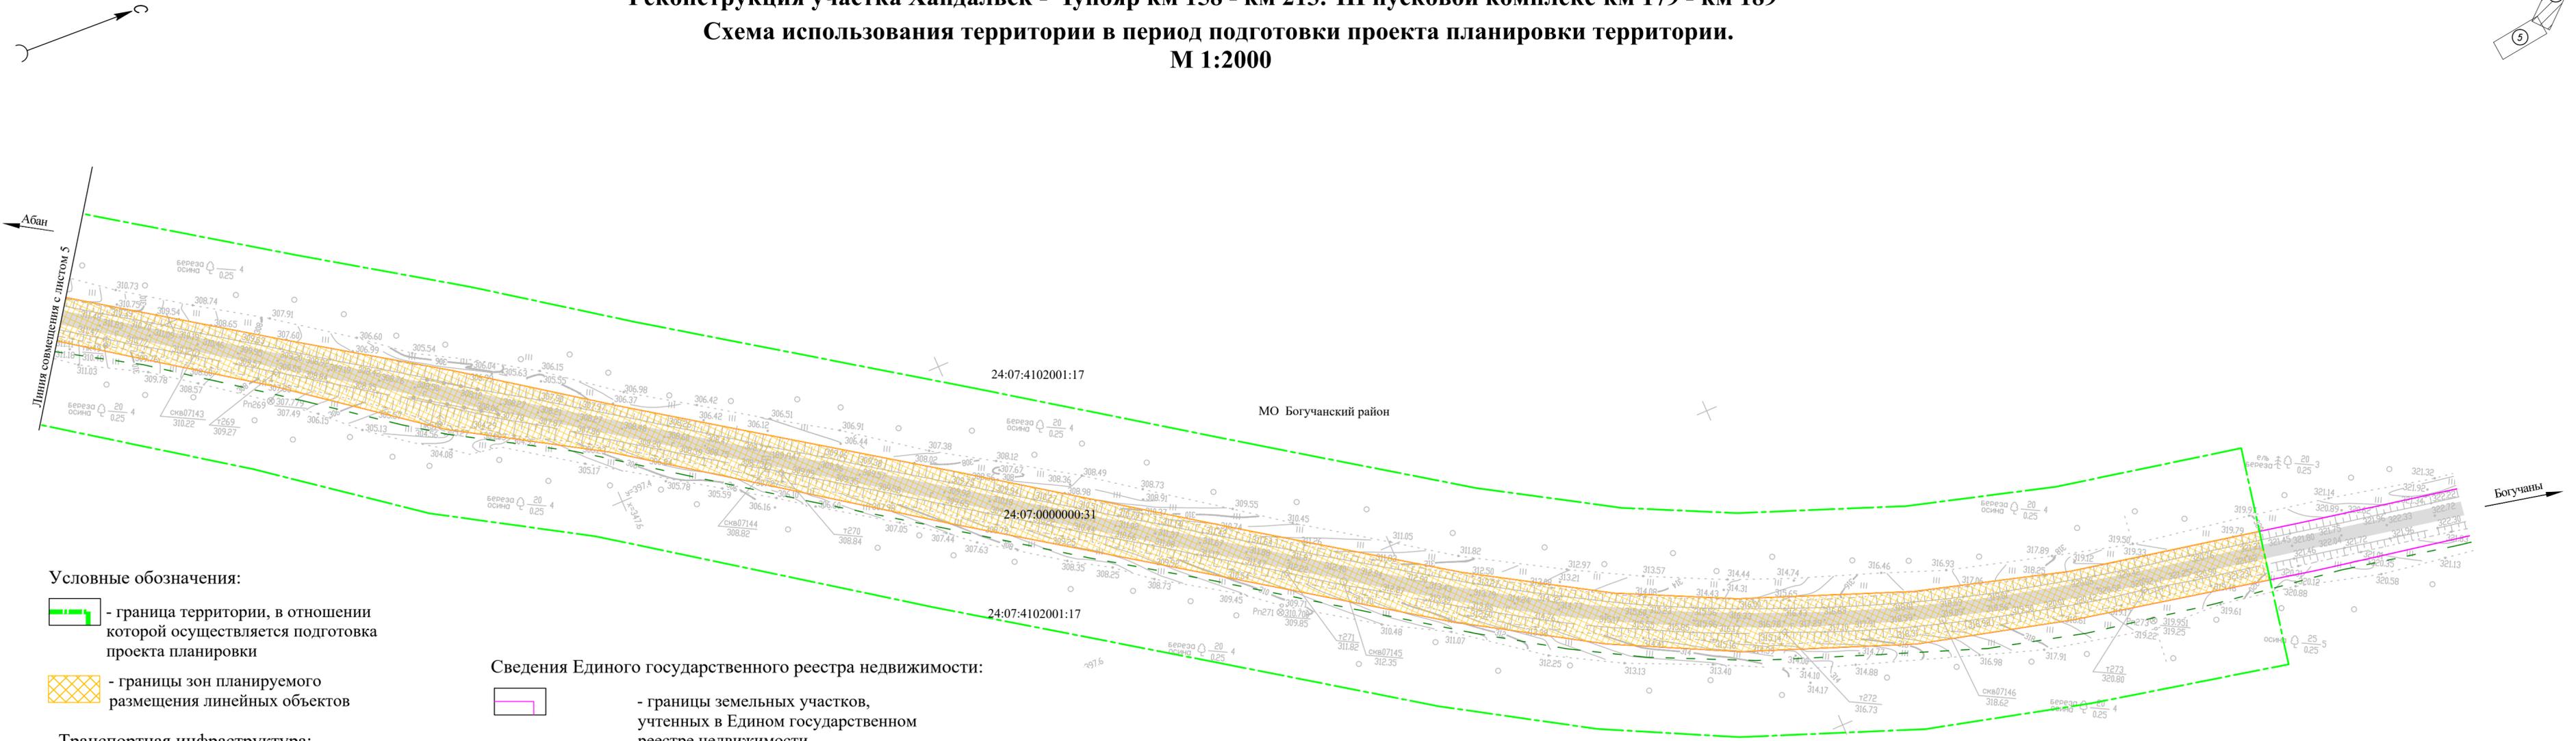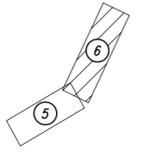

Условные обозначения:


-  - граница территории, в отношении которой осуществляется подготовка проекта планировки
-  - границы зон планируемого размещения линейных объектов
- Транспортная инфраструктура:**
-  - существующая улично-дорожная сеть
- Инженерная инфраструктура:**
-  - линия связи подземная

Сведения Единого государственного реестра недвижимости:

-  - границы земельных участков, учтенных в Едином государственном реестре недвижимости
- 24:07:0000000:31 - кадастровый номер земельного участка

Изм.	Кол.уч.	Лист	№ док.	Подпись	Дата

**Проект планировки территории для размещения линейного объекта регионального значения
автомобильной дороги "Канск - Абан - Богучаны в Абанском и Богучанском районах Красноярского края.
Реконструкция участка Хандальск - Чунояр км 158 - км 213. III пусковой комплекс км 179 - км 189"**
Схема вертикальной планировки территории, инженерной подготовки и инженерной защиты территории.
М 1:2000

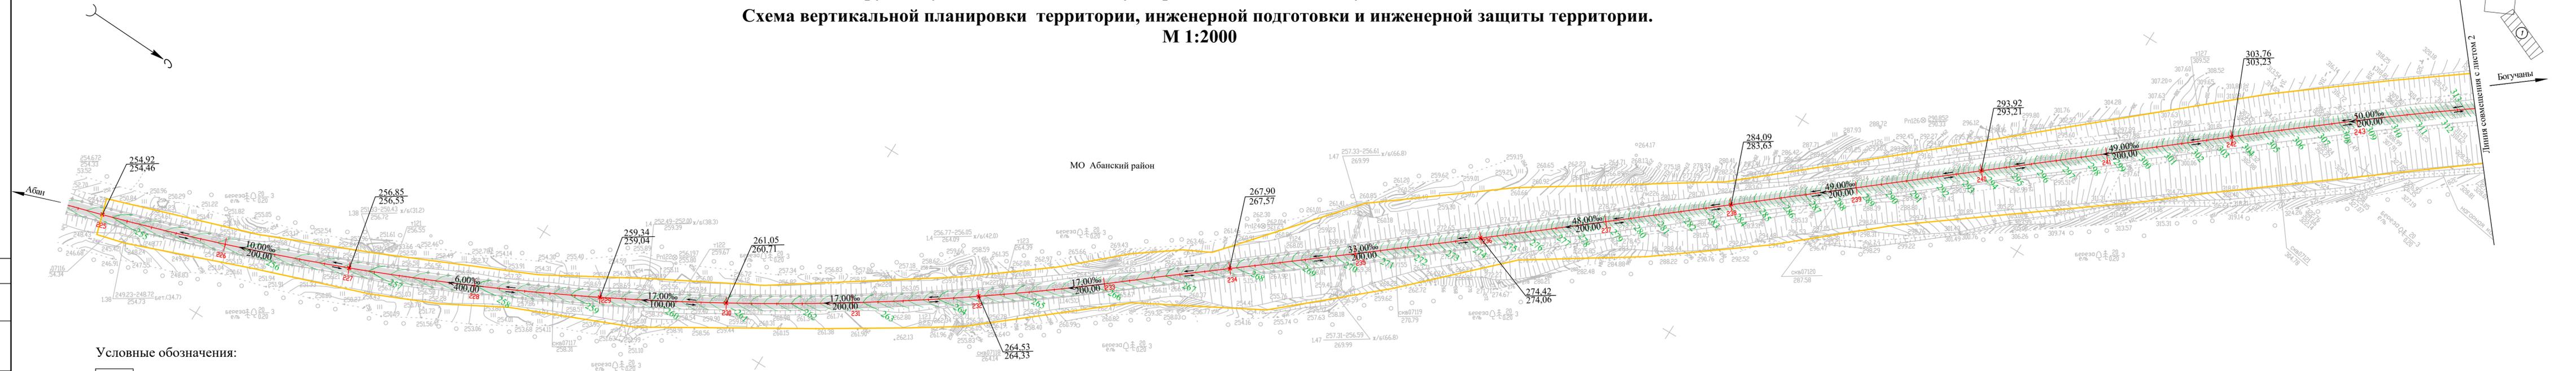

Условные обозначения:

- границы зон планируемого размещения линейных объектов

Транспортная инфраструктура:

- улично-дорожная сеть

40,24 % - Проектный уклон продольного профиля, %
100,00 - расстояние, м

210,022 - проектная отметка, м
209,354 - отметка уровня земли, м


159,00 - горизонталь, отображающая проектный уклон

- направление движения наземного общественного транспорта


Примечание:

1. Категория дороги - III;
2. Пешеходное движение вдоль дороги, пешеходные переходы, хозяйственные проезды, скотопрогоны проектом не предусмотрены.

ПТС - 197/20 - ППТ.3						
Автомобильная дорога "Канск - Абан - Богучаны в Абанском и Богучанском районах Красноярского края. Реконструкция участка Хандальск - Чунояр км 158 - км 213. III пусковой комплекс км 179 - км 189"						
Изм.	Кол.уч.	Лист	№ док.	Подпись	Дата	
Разраб.	Боталова	Бор	03.21			
ГИП	Шишляков		03.21			
Норм. контр.	Когодеев		03.21			
Раздел 3 "Материалы по обоснованию проекта планировки территории. Графическая часть"				Стадия	Лист	Листов
				П	1	6
Схема вертикальной планировки территории, инженерной подготовки и инженерной защиты территории. М 1:2000				ООО «Дорпроект»		

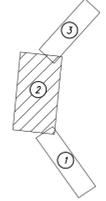

**Проект планировки территории для размещения линейного объекта регионального значения
автомобильной дороги "Канск - Абан - Богучаны в Абанском и Богучанском районах Красноярского края.
Реконструкция участка Хандальск - Чунояр км 158 - км 213. III пусковой комплекс км 179 - км 189"
Схема вертикальной планировки территории, инженерной подготовки и инженерной защиты территории.
М 1:2000**

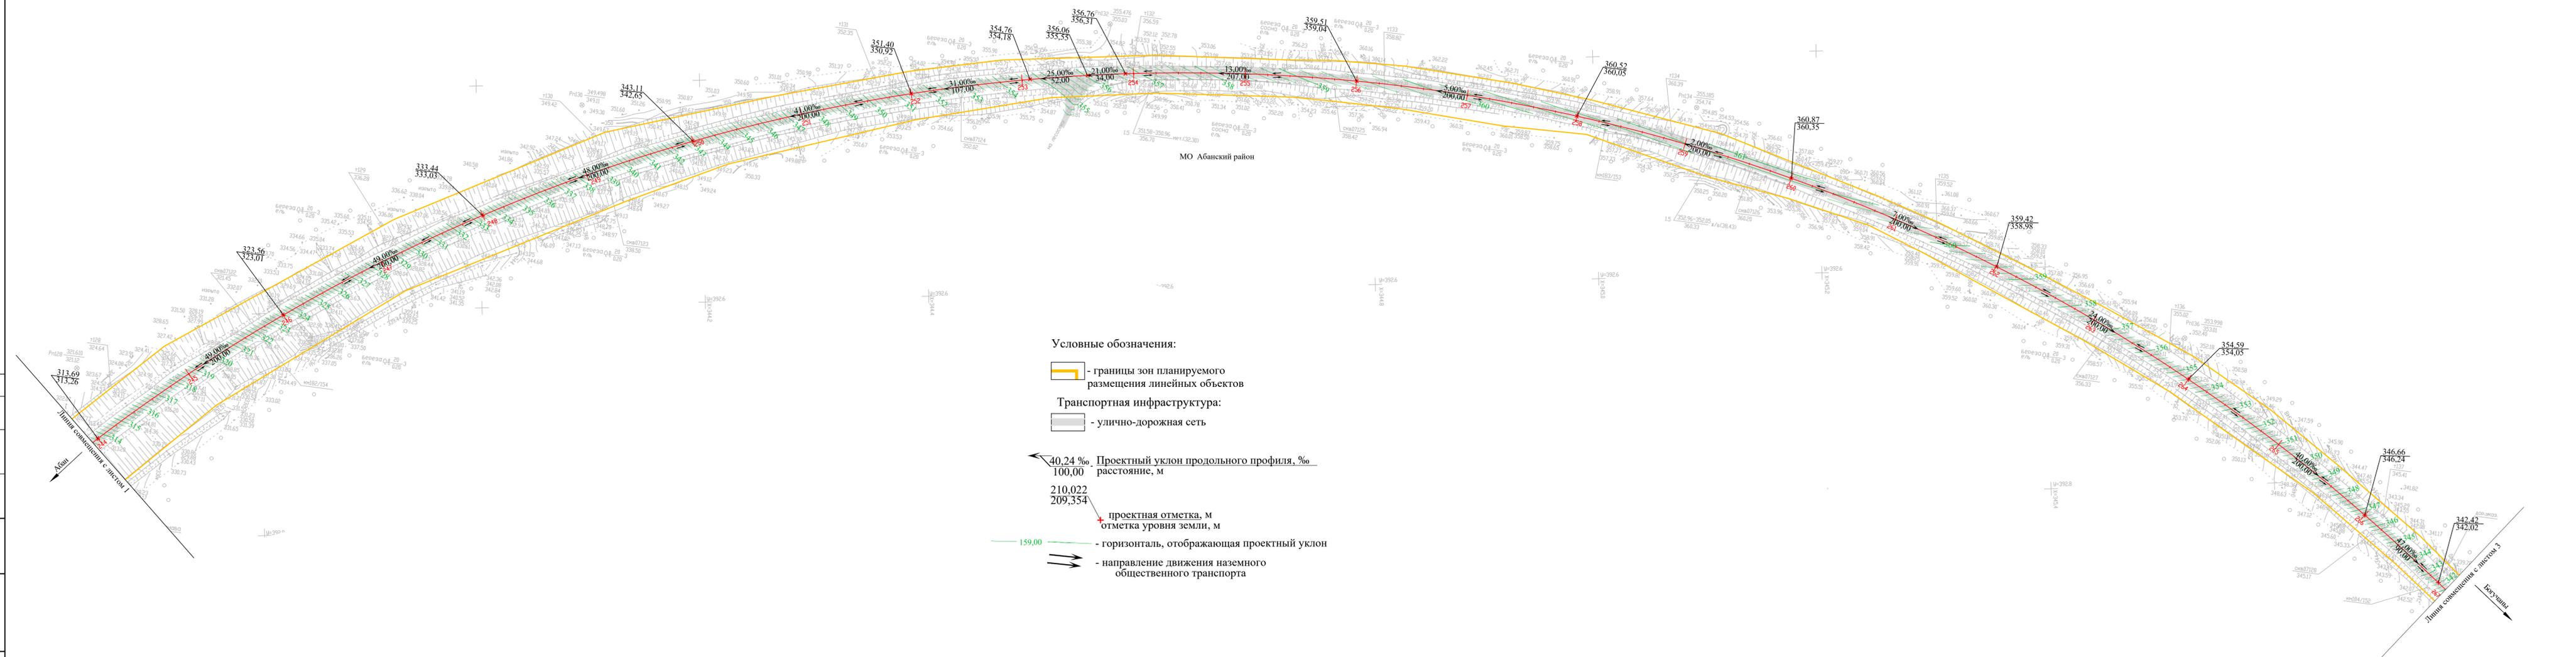

Условные обозначения:

- границы зон планируемого размещения линейных объектов

Транспортная инфраструктура:

- улично-дорожная сеть

40,24 % Проектный уклон продольного профиля, %
100,00 расстояние, м


проектная отметка, м
210,022
209,354
отметка уровня земли, м

159,00 - горизонталь, отображающая проектный уклон


- направление движения наземного общественного транспорта

**Проект планировки территории для размещения линейного объекта регионального значения
автомобильной дороги "Канск - Абан - Богучаны в Абанском и Богучанском районах Красноярского края.
Реконструкция участка Хандальск - Чунояр км 158 - км 213. III пусковой комплекс км 179 - км 189"
Схема вертикальной планировки территории, инженерной подготовки и инженерной защиты территории.
М 1:2000**

Схема расположения листов

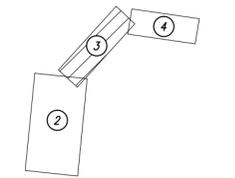

МО Богучанский район

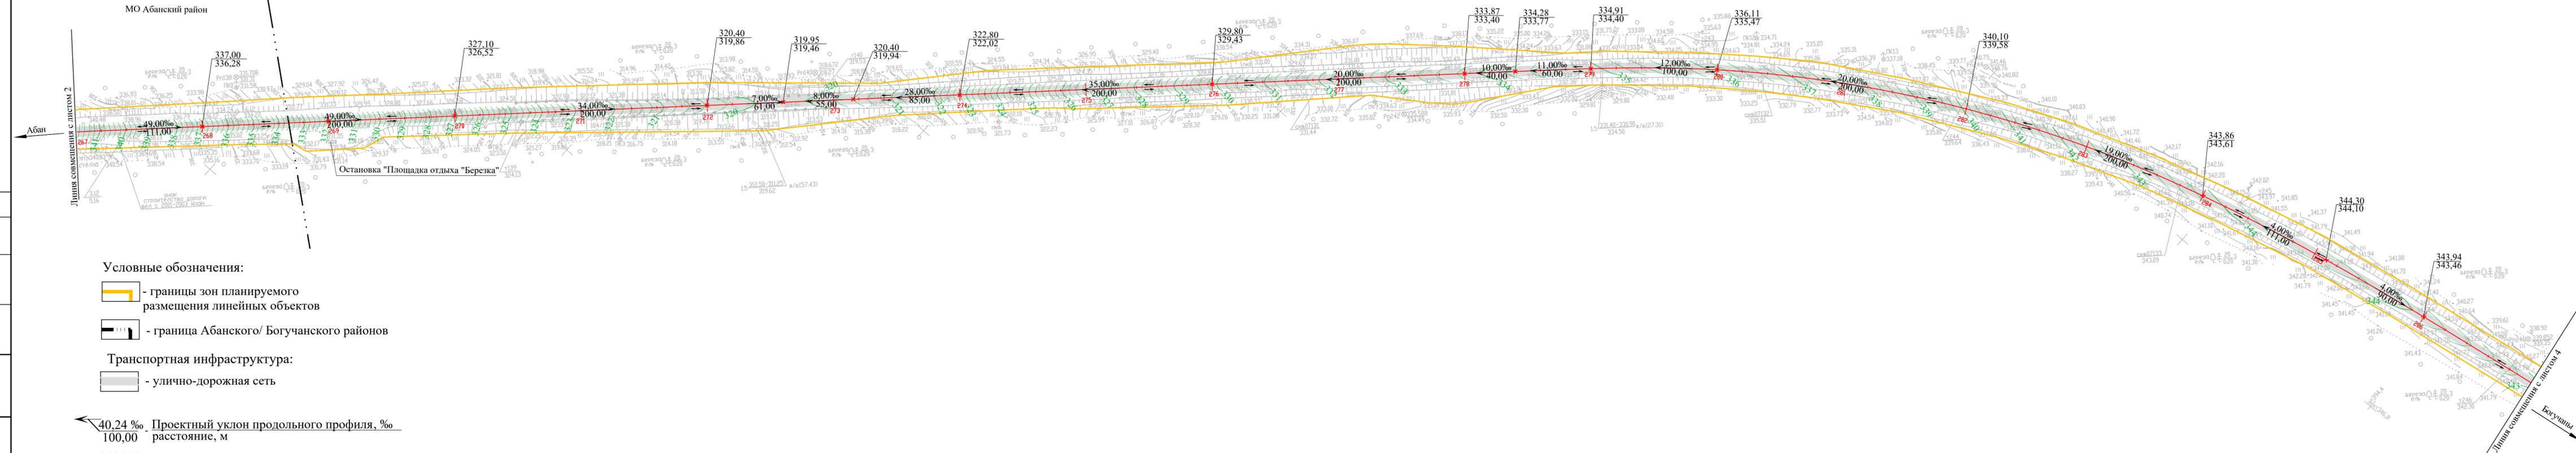

- Условные обозначения:**
- границы зон планируемого размещения линейных объектов
 - граница Абанского/ Богучанского районов
- Транспортная инфраструктура:**
- улично-дорожная сеть

40,24 % Проектный уклон продольного профиля, %
100,00 расстояние, м

210,022 проектная отметка, м
209,354 отметка уровня земли, м

159,00 - горизонталь, отображающая проектный уклон



- направление движения наземного общественного транспорта

Изм.	Кол.уч.	Лист	№ док.	Подпись	Дата

ПТС - 197/20 - ППТ.3

**Проект планировки территории для размещения линейного объекта регионального значения
автомобильной дороги "Канск - Абан - Богучаны в Абанском и Богучанском районах Красноярского края.
Реконструкция участка Хандальск - Чунояр км 158 - км 213. III пусковой комплекс км 179 - км 189"
Схема вертикальной планировки территории, инженерной подготовки и инженерной защиты территории.
М 1:2000**

Схема расположения листов

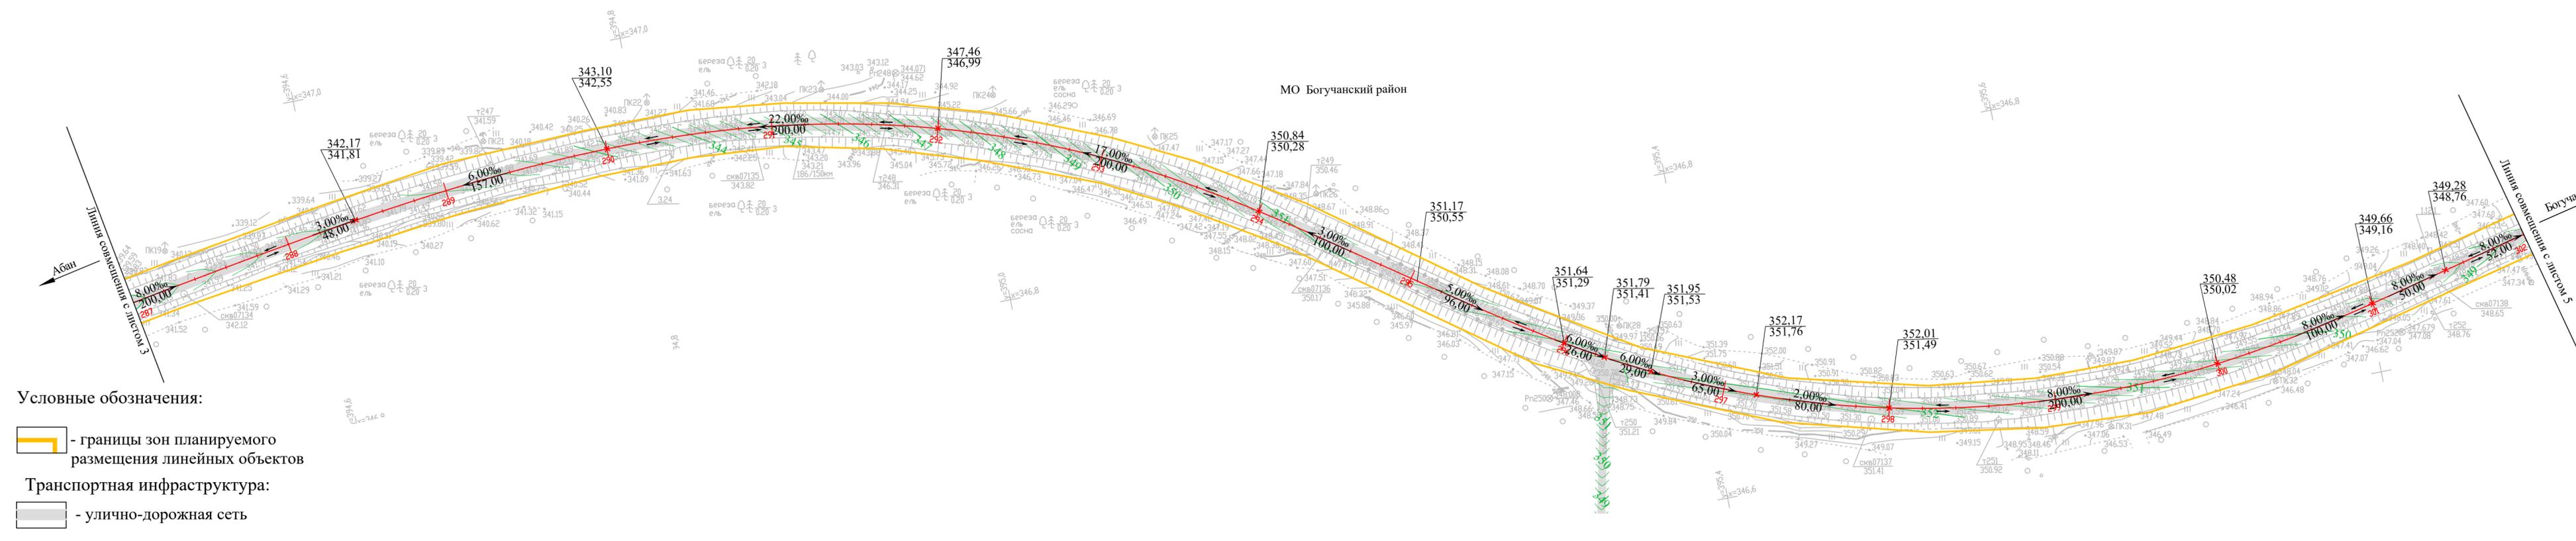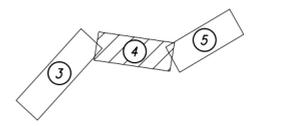

Условные обозначения:

- границы зон планируемого размещения линейных объектов

Транспортная инфраструктура:

- улично-дорожная сеть

40,24 % - Проектный уклон продольного профиля, %
100,00 - расстояние, м

210,022 - проектная отметка, м
209,354 - отметка уровня земли, м

159,00 - горизонталь, отображающая проектный уклон




- направление движения наземного общественного транспорта

Изм.	Кол.уч.	Лист	№ док.	Подпись	Дата

ПТС - 197/20 - ППТ.3

**Проект планировки территории для размещения линейного объекта регионального значения
автомобильной дороги "Канск - Абан - Богучаны в Абанском и Богучанском районах Красноярского края.
Реконструкция участка Хандальск - Чунояр км 158 - км 213. III пусковой комплекс км 179 - км 189"
Схема вертикальной планировки территории, инженерной подготовки и инженерной защиты территории.
М 1:2000**

Схема расположения листов

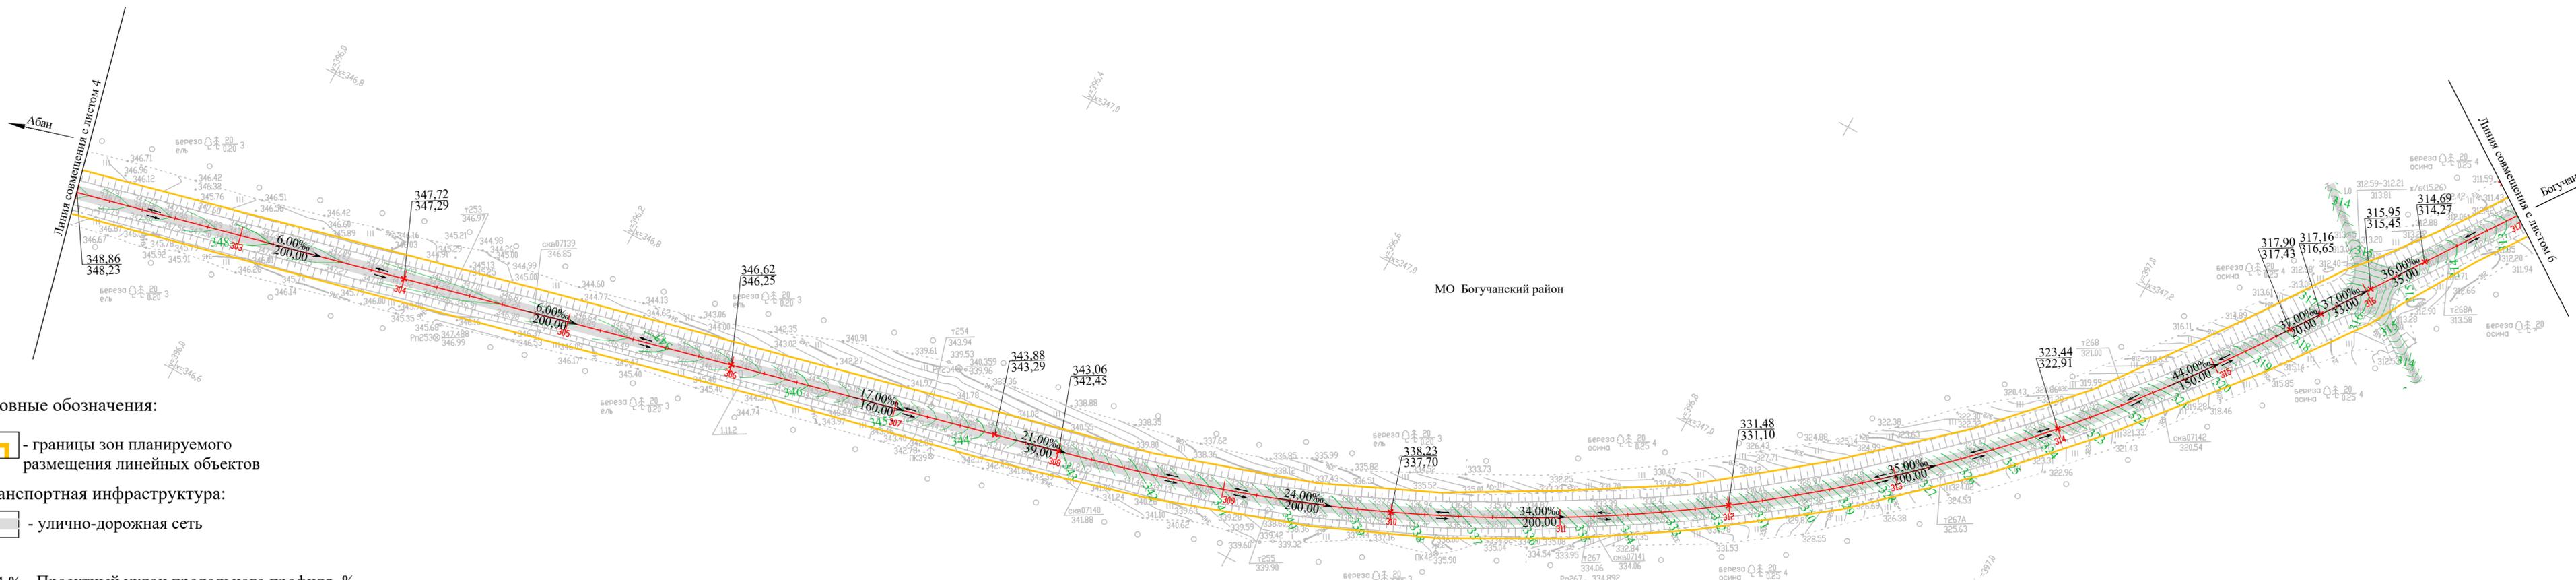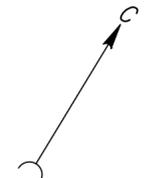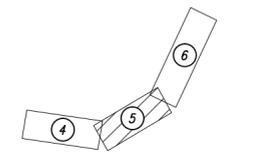

Условные обозначения:

- границы зон планируемого размещения линейных объектов

Транспортная инфраструктура:

- улично-дорожная сеть

40,24 ‰ - Проектный уклон продольного профиля, ‰
100,00 - расстояние, м

210,022 - проектная отметка, м
209,354 - отметка уровня земли, м

159,00 - горизонталь, отображающая проектный уклон

- направление движения наземного общественного транспорта

Изм.	Кол.уч.	Лист	№ док.	Подпись	Дата

ПТС - 197/20 - ППТ.3



Лист
5

Формат А4хл

Согласовано

Мин. № подл.	Попр. и дата	Взам. инв. №

**Проект планировки территории для размещения линейного объекта регионального значения
автомобильной дороги "Канск - Абан - Богучаны в Абанском и Богучанском районах Красноярского края.
Реконструкция участка Хандальск - Чунояр км 158 - км 213. III пусковой комплекс км 179 - км 189"
Схема вертикальной планировки территории, инженерной подготовки и инженерной защиты территории.
М 1:2000**

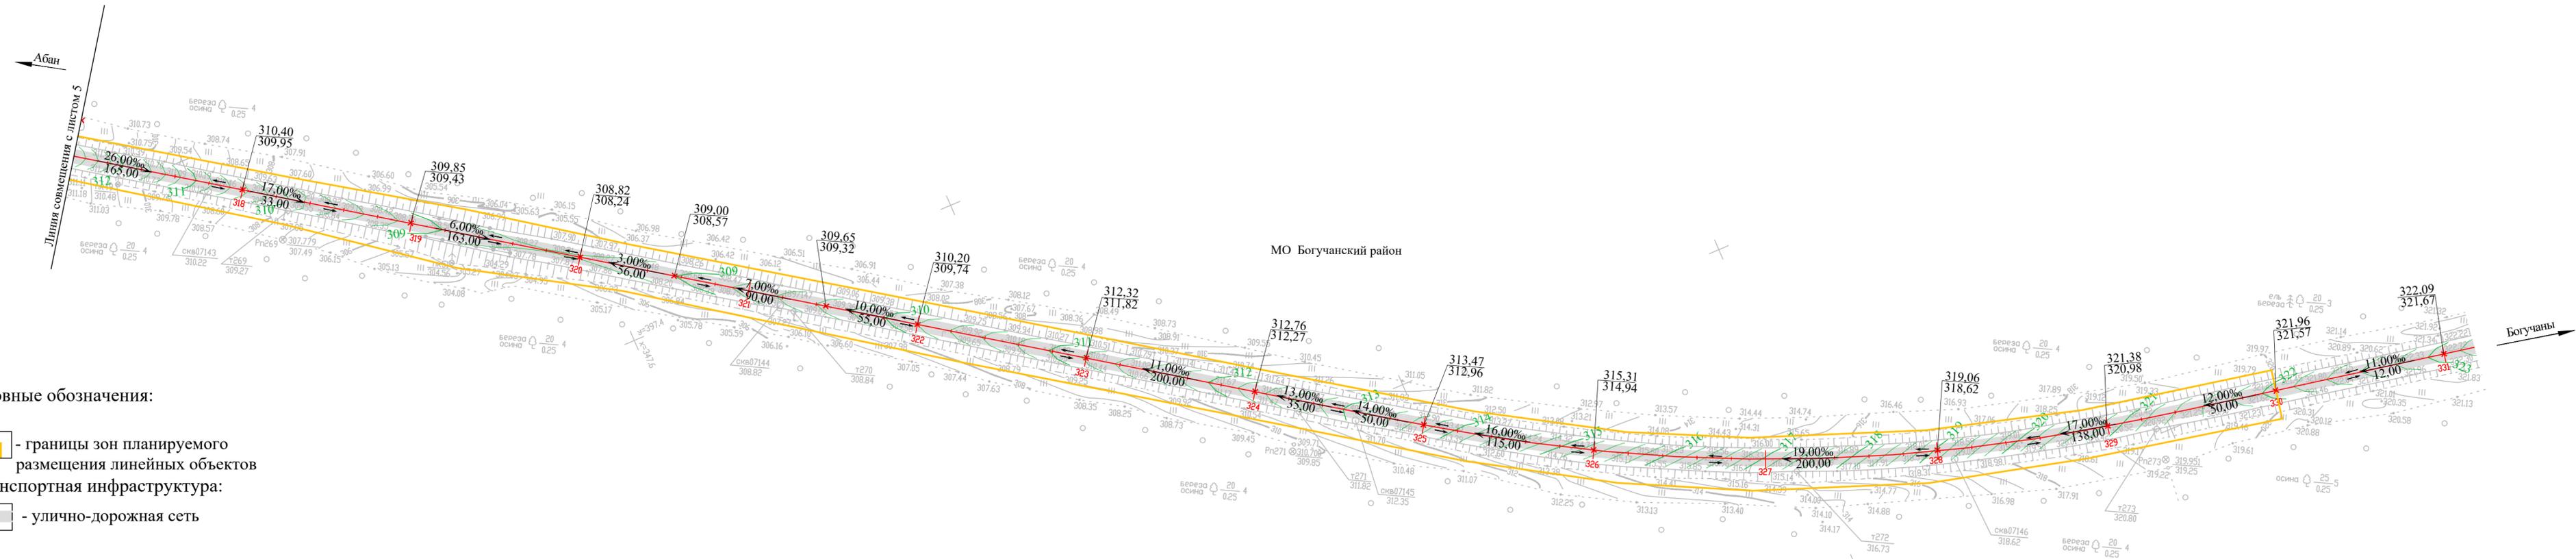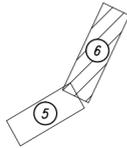

Условные обозначения:





- границы зон планируемого размещения линейных объектов
- улично-дорожная сеть

Транспортная инфраструктура:

- 40,24‰ - Проектный уклон продольного профиля, ‰
100,00 - расстояние, м
- 210,022 - проектная отметка, м
209,354 - отметка уровня земли, м
- 159,00 - горизонталь, отображающая проектный уклон
- направление движения наземного общественного транспорта

Изм.	Кол.уч.	Лист	№ док.	Подпись	Дата

ПТС - 197/20 - ППТ.3

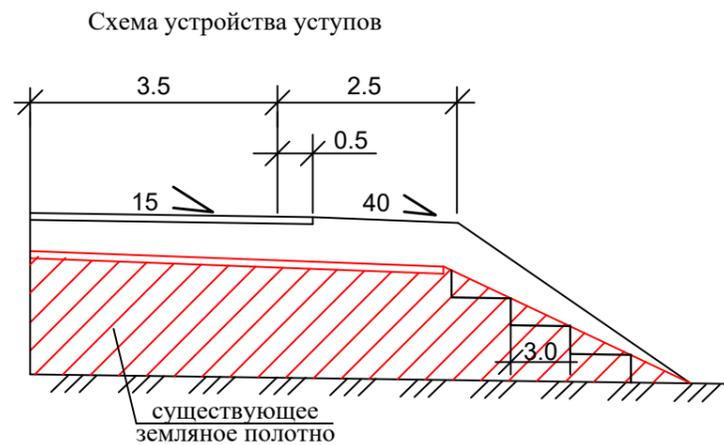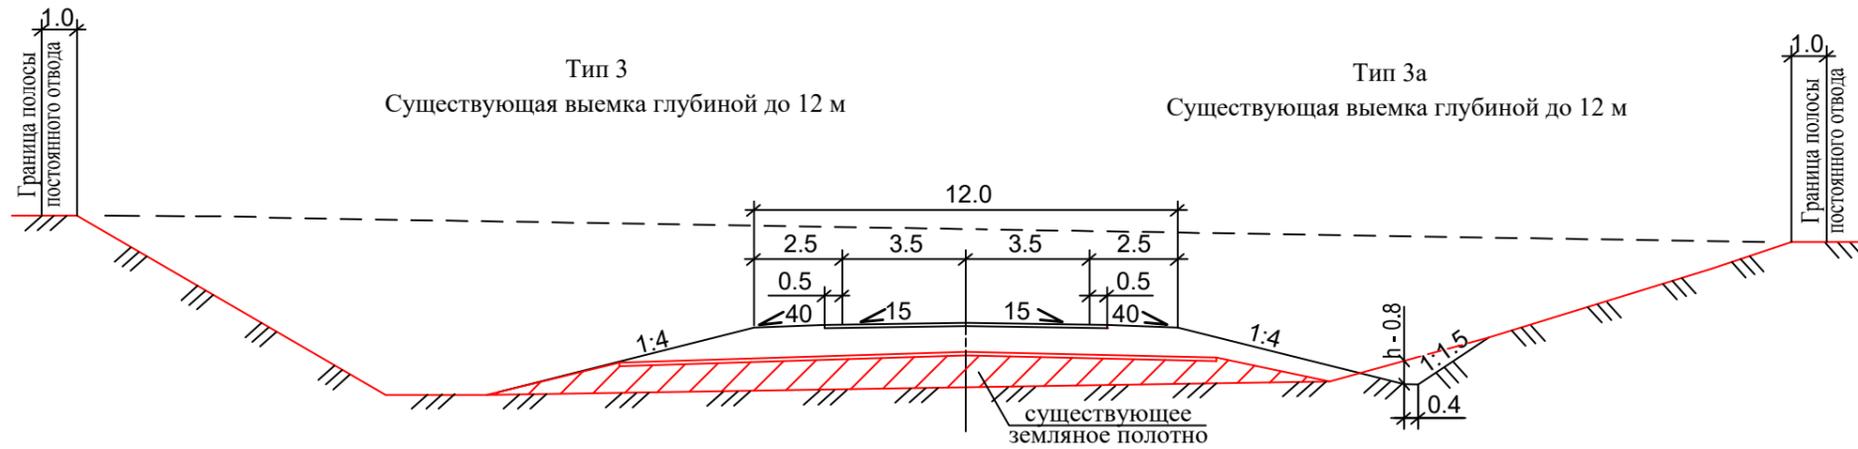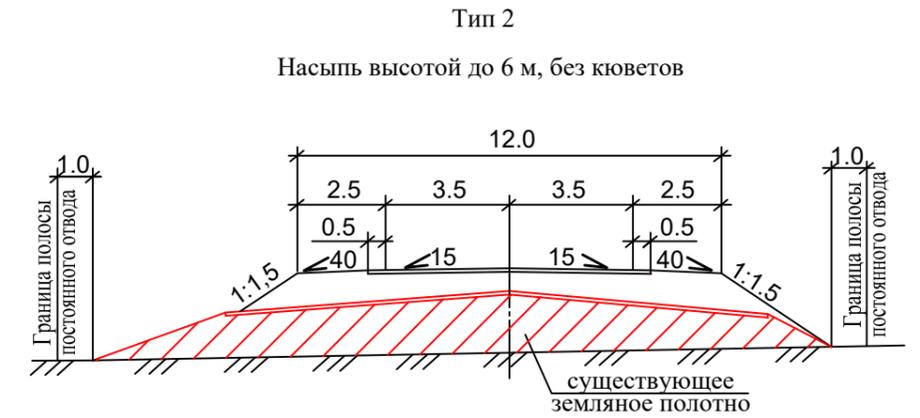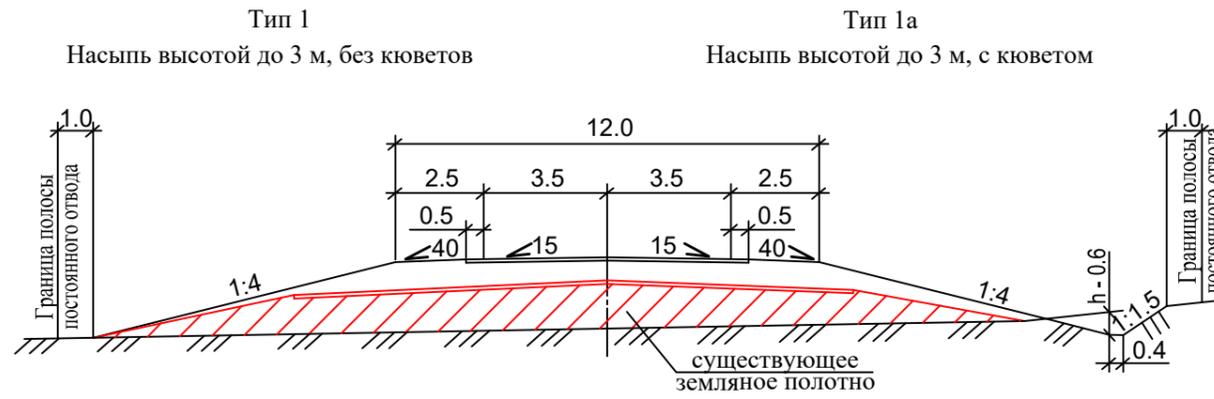

1. Поперечные профили земляного полотна запроектированы в соответствии с типовыми материалами для проектирования 503 - 0 - 48.87 "Земляное полотно автомобильных дорог общего пользования".
2. Размеры на чертеже даны в метрах.
3. Ведомость привязки типовых поперечных профилей земляного полотна приведена на листе 8 настоящего раздела

						ПТС - 197/20 - ППТ.3		Лист
Изм.	Кол.уч	Лист	№ док.	Подпись	Дата			7

Таблица привязки поперечных профилей земляного полотна

Слева				Слева			
от ПК+	до ПК+	Расстояние, м	Тип	от ПК+	до ПК+	Расстояние, м	Тип
225+00	237+85	1285	2	278+55	281+15	260	2
237+85	245+40	755	3	281+15	282+35	120	1
245+40	246+20	80	3a	282+35	296+35	1400	2
246+20	248+20	200	3	296+35	303+95	760	1
248+20	249+20	100	3a	303+95	310+25	630	2
249+20	250+80	160	3	310+25	312+65	240	1
250+80	252+00	120	3a	312+65	315+95	330	2
252+00	253+30	130	3	315+95	317+65	170	1
253+30	253+85	55	1	317+65	322+45	480	2
253+85	255+55	170	2	322+45	325+45	300	1
255+55	255+80	25	1	325+45	330+00	455	2
255+80	256+30	50	1a	Итого:		10500	
256+30	257+20	90	3a				
257+20	257+75	55	3				
257+75	258+25	50	1				
258+25	260+35	210	2				
260+35	260+80	45	1				
260+80	261+40	60	1a				
261+40	263+40	200	3a				
263+40	267+03	363	1				
267+03	268+25	122	1				
268+25	273+55	530	2				
273+55	274+00	45	1				
274+00	276+10	210	1a				
276+10	276+60	50	3a				
276+60	278+30	170	3				
278+30	278+55	25	1				

Справа				Справа			
от ПК+	до ПК+	Расстояние, м	Тип	от ПК+	до ПК+	Расстояние, м	Тип
225+00	229+55	455	2	289+55	293+25	370	1
229+55	231+65	210	1	293+25	296+75	350	2
231+65	236+75	510	2	296+75	297+95	120	1
236+75	237+85	110	1	297+95	307+35	940	2
237+85	253+30	1545	3	307+35	312+65	530	1
253+30	253+85	55	1	312+65	313+55	90	2
253+85	255+85	200	2	313+55	315+05	150	1
255+85	256+30	45	1	315+05	330+00	1495	2
256+30	257+75	145	3	Итого:		10500	
257+75	258+25	50	1				
258+25	260+35	210	2				
260+35	261+40	105	1				
261+40	263+40	200	3				
263+40	264+80	140	2				
264+80	266+00	120	1a				
266+00	267+03	103	1				
267+03	267+40	37	1				
267+40	268+60	120	1a				
268+60	269+55	95	1				
269+55	273+55	400	2				
273+55	274+80	125	1				
274+80	276+10	130	1a				
276+10	276+40	30	3a				
276+40	278+30	190	3				
278+30	278+55	25	1				
278+55	289+55	1100	2				

Согласовано

Взам. инв. №

Подп. и дата

Инв. № подл.


Изм.	Кол.уч.	Лист	№ док.	Подпись	Дата

ПТС-197/20 - ППТ.3

Лист

8

**Проект планировки территории для размещения линейного объекта регионального значения
автомобильной дороги "Канск - Абан - Богучаны в Абанском и Богучанском районах Красноярского края.
Реконструкция участка Хандальск - Чунояр км 158 - км 213. III пусковой комплекс км 179 - км 189"**
Схема границ зон с особыми условиями использования территорий, особо охраняемых природных территорий, лесничеств.
М 1:2000

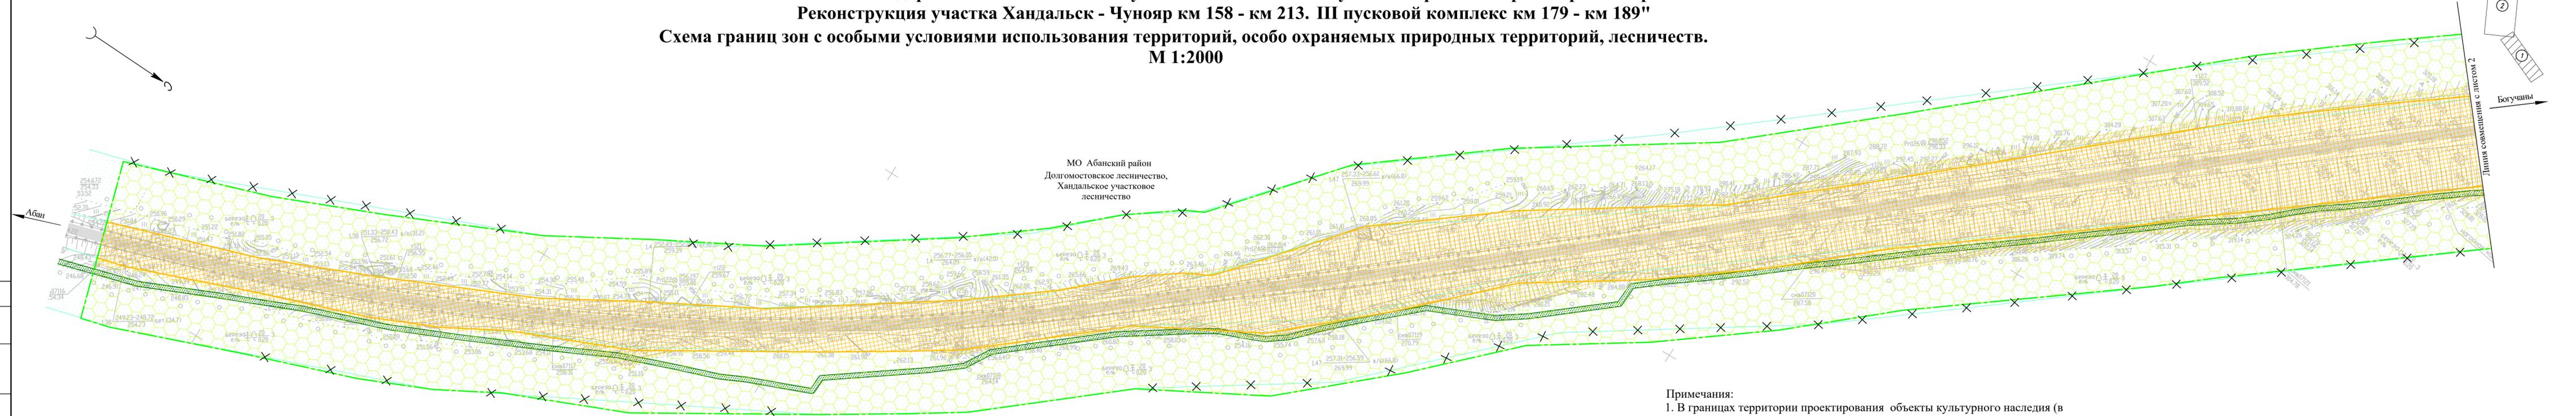

Условные обозначения:

- граница территории, в отношении которой осуществляется подготовка проекта планировки

- границы зон планируемого размещения линейных объектов

Транспортная инфраструктура:
 - улично-дорожная сеть

Утвержденные в установленном порядке границы зон с особыми условиями использования территорий:

- придорожная полоса автомобильной дороги

- охранный зона линии связи

Границы зон с особыми условиями использования территорий, подлежащие изменению в связи с реконструкцией автомобильной дороги:

- придорожная полоса автомобильной дороги

Границы зон с особыми условиями использования территорий, подлежащие установлению в связи с реконструкцией автомобильной дороги:

- придорожная полоса автомобильной дороги

Примечания:



1. В границах территории проектирования объекты культурного наследия (в том числе включенные в единый государственный реестр объектов культурного наследия народов Российской Федерации), выявленные объекты культурного наследия, объекты, обладающие признаками объекта культурного наследия, зоны охраны объектов культурного наследия и защитные зоны объектов культурного наследия отсутствуют;
2. Территория проектирования расположена вне границ действующих ООПТ федерального, регионального и местного значения, их охранных зон, а также объектов, планируемых для организации ООПТ в Красноярском крае на период до 2030 года;
3. Территория проектирования расположена в границах Долгомостовского лесничества (Хандальское участковое лесничество);
4. В соответствии со статьей 26 Федерального закона от 08.11.2007 № 257-ФЗ "Об автомобильных дорогах и о дорожной деятельности в Российской Федерации и о внесении изменений в отдельные законодательные акты Российской Федерации" ширина каждой придорожной полосы для автомобильной дороги третьей категории установлена в размере 50 м.

ПТС - 197/20 - ППТ.3					
Автомобильная дорога "Канск - Абан - Богучаны в Абанском и Богучанском районах Красноярского края. Реконструкция участка Хандальск - Чунояр км 158 - км 213. III пусковой комплекс км 179 - км 189"					
Изм.	Кол.уч.	Лист	№ док.	Подпись	Дата
Разраб.	Боталова	Бор	03.21		
ГИП	Шнишляков		03.21		
Норм. контр.	Когодеев		03.21		
Раздел 3 "Материалы по обоснованию проекта планировки территории. Графическая часть"				Стадия	Лист
				П	1
Схема границ зон с особыми условиями использования территорий, особо охраняемых природных территорий, лесничеств. М 1:2000				Листов	6
				ООО «Дорпроект»	

**Проект планировки территории для размещения линейного объекта регионального значения
автомобильной дороги "Канск - Абан - Богучаны в Абанском и Богучанском районах Красноярского края.
Реконструкция участка Хандальск - Чунояр км 158 - км 213. III пусковой комплекс км 179 - км 189"**

Схема границ зон с особыми условиями использования территорий, особо охраняемых природных территорий, лесничеств.

М 1:2000

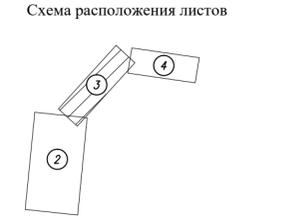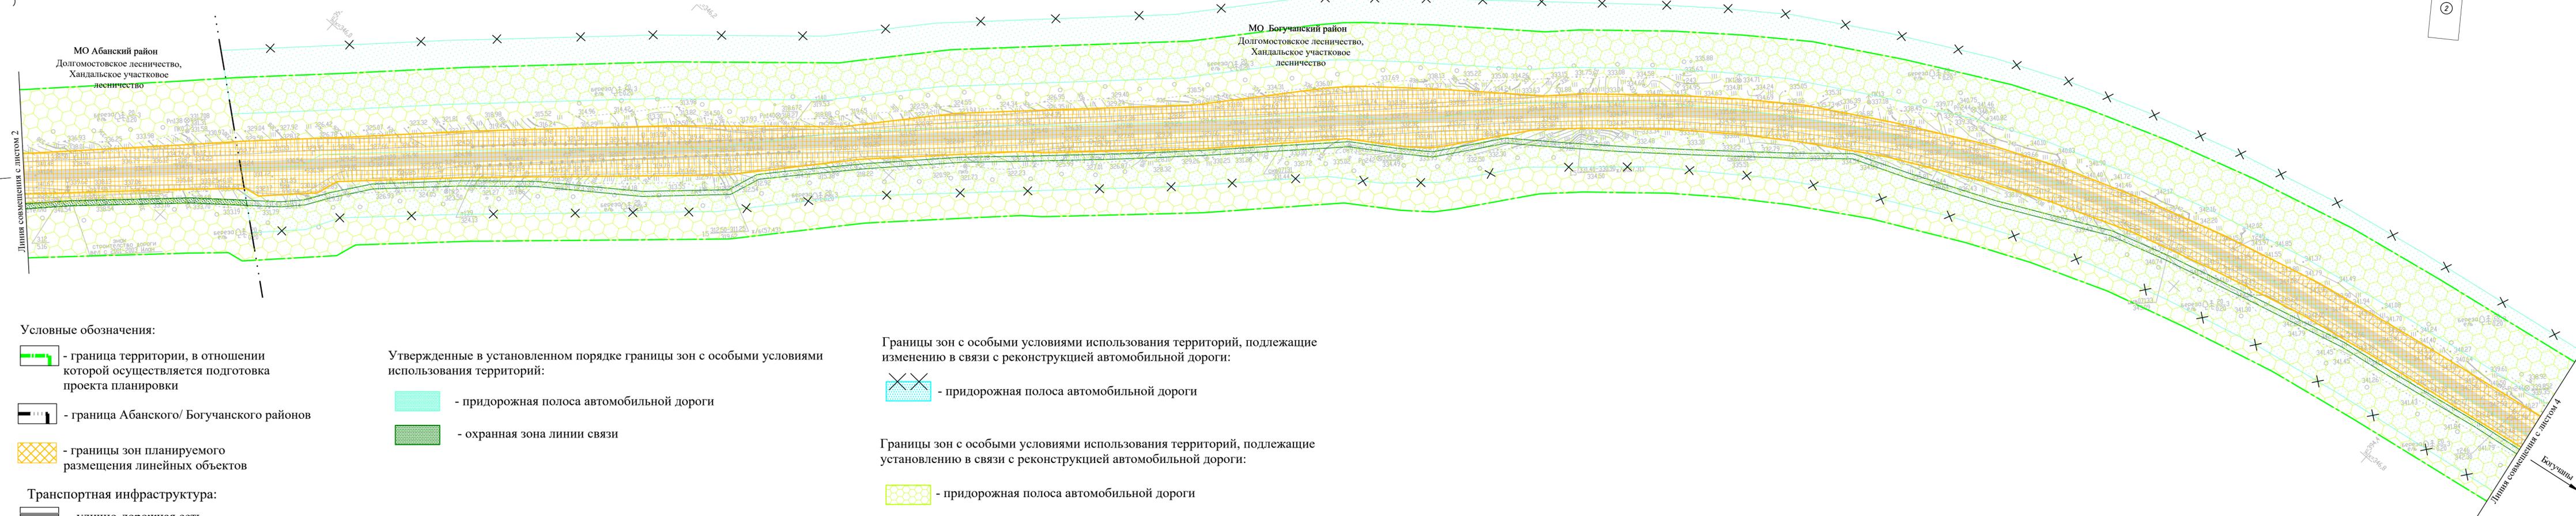

Условные обозначения:

- граница территории, в отношении которой осуществляется подготовка проекта планировки
- граница Абанского/ Богучанского районов
- границы зон планируемого размещения линейных объектов
- Транспортная инфраструктура:**
- улично-дорожная сеть

Утвержденные в установленном порядке границы зон с особыми условиями использования территорий:

- придорожная полоса автомобильной дороги
- охранный зона линии связи

Границы зон с особыми условиями использования территорий, подлежащие изменению в связи с реконструкцией автомобильной дороги:

- придорожная полоса автомобильной дороги



Границы зон с особыми условиями использования территорий, подлежащие установлению в связи с реконструкцией автомобильной дороги:

- придорожная полоса автомобильной дороги

Согласовано
Взам. инж. №
Лист и дата
Имя, № подл.

**Проект планировки территории для размещения линейного объекта регионального значения
автомобильной дороги "Канск - Абан - Богучаны в Абанском и Богучанском районах Красноярского края.
Реконструкция участка Хандальск - Чунояр км 158 - км 213. III пусковой комплекс км 179 - км 189"**

**Схема границ зон с особыми условиями использования территорий, особо охраняемых природных территорий, лесничеств.
М 1:2000**

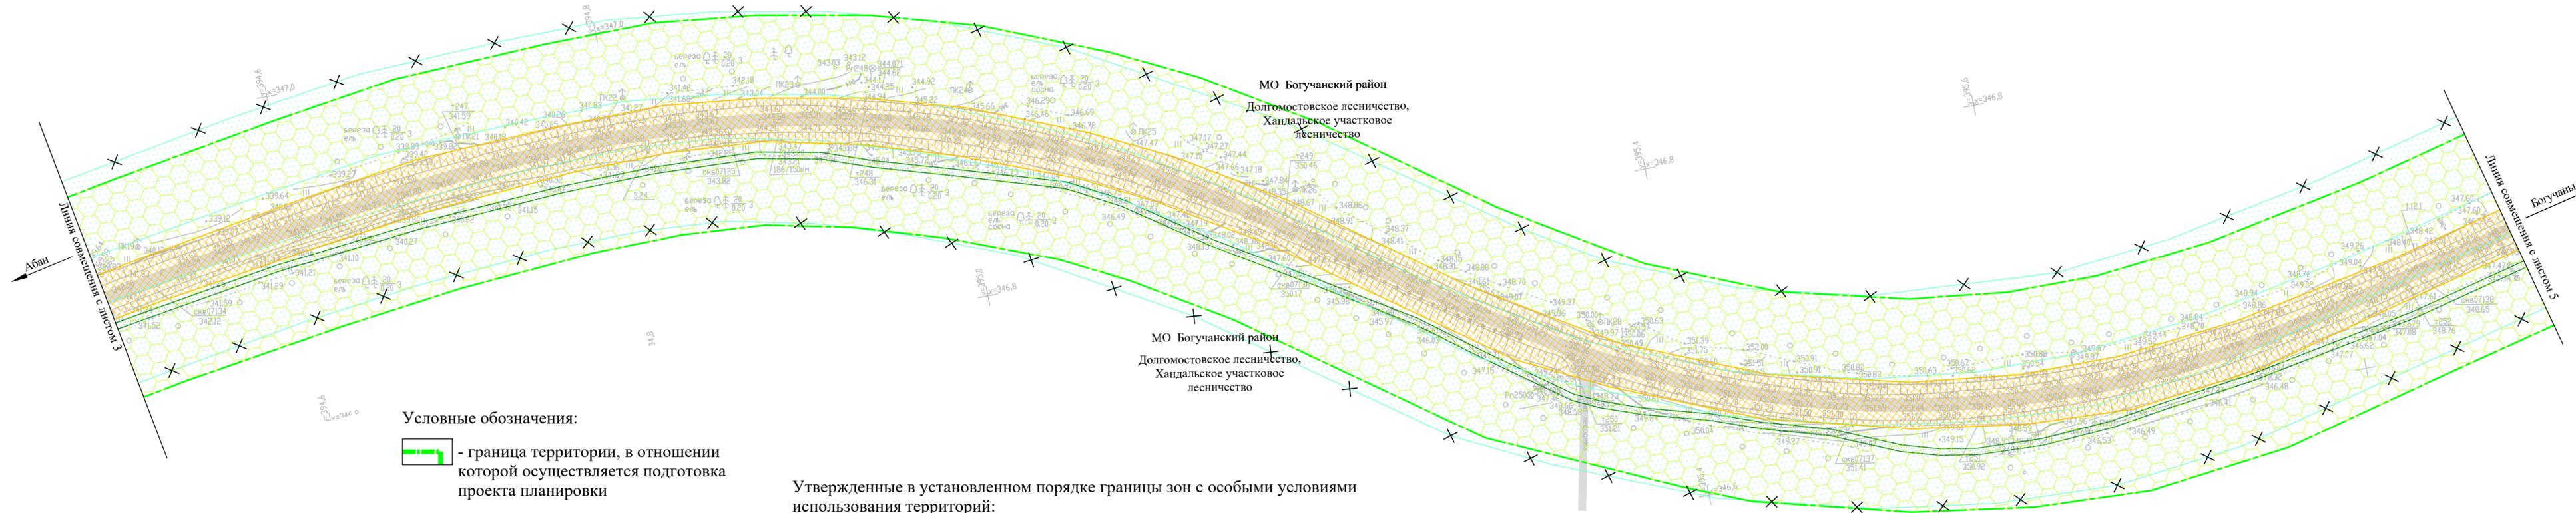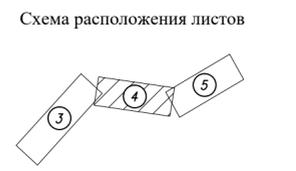

Условные обозначения:
 - граница территории, в отношении которой осуществляется подготовка проекта планировки

- границы зон планируемого размещения линейных объектов

Транспортная инфраструктура:
 - улично-дорожная сеть

Утвержденные в установленном порядке границы зон с особыми условиями использования территорий:

- придорожная полоса автомобильной дороги

- охранный зона линии связи

Границы зон с особыми условиями использования территорий, подлежащие изменению в связи с реконструкцией автомобильной дороги:

- придорожная полоса автомобильной дороги

Границы зон с особыми условиями использования территорий, подлежащие установлению в связи с реконструкцией автомобильной дороги:

- придорожная полоса автомобильной дороги

Согласовано

Инв. № подл.
Лист
Подп. и дата
Взам. инв. №



Изм.	Кол.уч.	Лист	№ док.	Подпись	Дата
------	---------	------	--------	---------	------

ПТС - 197/20 - ППТ.3

Лист
4

**Проект планировки территории для размещения линейного объекта регионального значения
автомобильной дороги "Канск - Абан - Богучаны в Абанском и Богучанском районах Красноярского края.
Реконструкция участка Хандальск - Чунояр км 158 - км 213. III пусковой комплекс км 179 - км 189"**

**Схема границ зон с особыми условиями использования территорий, особо охраняемых природных территорий, лесничеств.
М 1:2000**

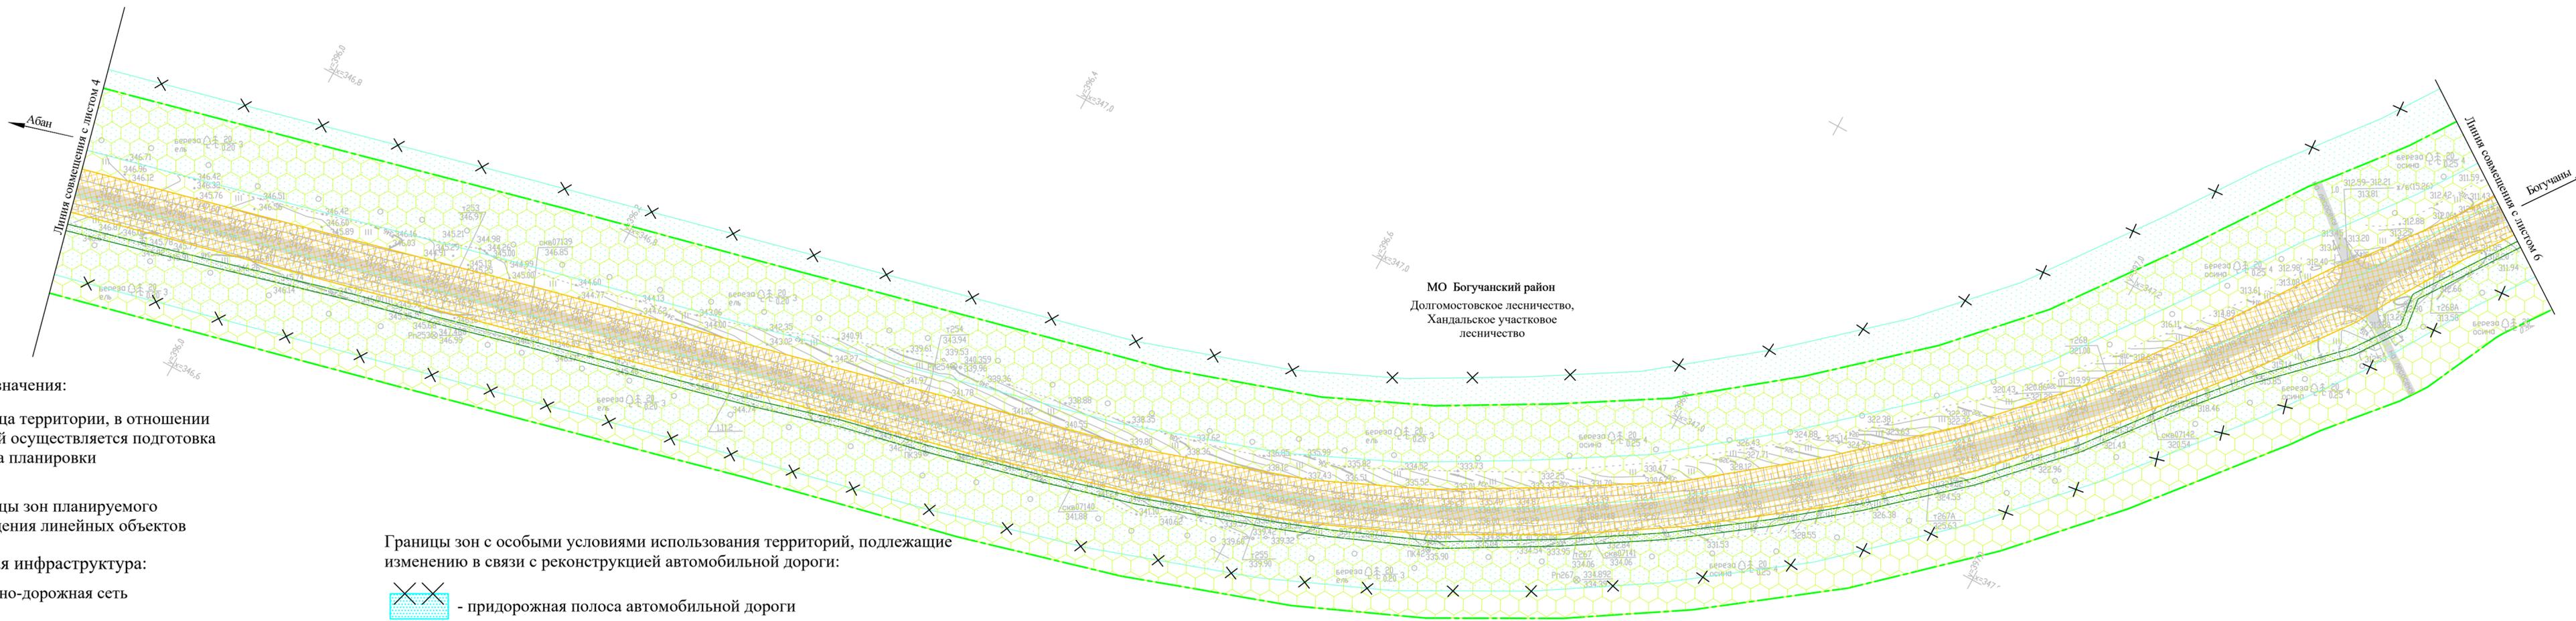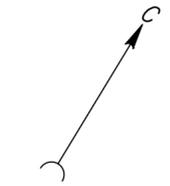

МО Богучанский район
Долгомостовское лесничество,
Хандальское участковое
лесничество

Условные обозначения:
 - граница территории, в отношении которой осуществляется подготовка проекта планировки
 - границы зон планируемого размещения линейных объектов

Транспортная инфраструктура:
 - улично-дорожная сеть

Утвержденные в установленном порядке границы зон с особыми условиями использования территорий:
 - придорожная полоса автомобильной дороги
 - охранный зона линии связи


Границы зон с особыми условиями использования территорий, подлежащие изменению в связи с реконструкцией автомобильной дороги:
 - придорожная полоса автомобильной дороги

Границы зон с особыми условиями использования территорий, подлежащие установлению в связи с реконструкцией автомобильной дороги:
 - придорожная полоса автомобильной дороги

Изм.	Кол.уч.	Лист	№ док.	Подпись	Дата	ПТС - 197/20 - ППТ.3	Лист 5

**Проект планировки территории для размещения линейного объекта регионального значения
автомобильной дороги "Канск - Абан - Богучаны в Абанском и Богучанском районах Красноярского края.
Реконструкция участка Хандальск - Чунояр км 158 - км 213. III пусковой комплекс км 179 - км 189"**

**Схема границ зон с особыми условиями использования территорий, особо охраняемых природных территорий, лесничеств.
М 1:2000**

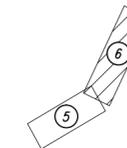

Условные обозначения:

- граница территории, в отношении которой осуществляется подготовка проекта планировки

- границы зон планируемого размещения линейных объектов

Транспортная инфраструктура:

- улично-дорожная сеть

Утвержденные в установленном порядке границы зон с особыми условиями использования территорий:

- придорожная полоса автомобильной дороги
 - охранный зона линии связи

Границы зон с особыми условиями использования территорий, подлежащие изменению в связи с реконструкцией автомобильной дороги:


- придорожная полоса автомобильной дороги

Границы зон с особыми условиями использования территорий, подлежащие установлению в связи с реконструкцией автомобильной дороги:

- придорожная полоса автомобильной дороги

Изм.	Кол.уч.	Лист	№ док.	Подпись	Дата

**Проект планировки территории для размещения линейного объекта регионального значения
автомобильной дороги "Канск - Абан - Богучаны в Абанском и Богучанском районах Красноярского края.
Реконструкция участка Хандальск - Чунояр км 158 - км 213. III пусковой комплекс км 179 - км 189"**
Схема границ территорий, подверженных риску возникновения чрезвычайных ситуаций природного и техногенного характера.
М 1:2000

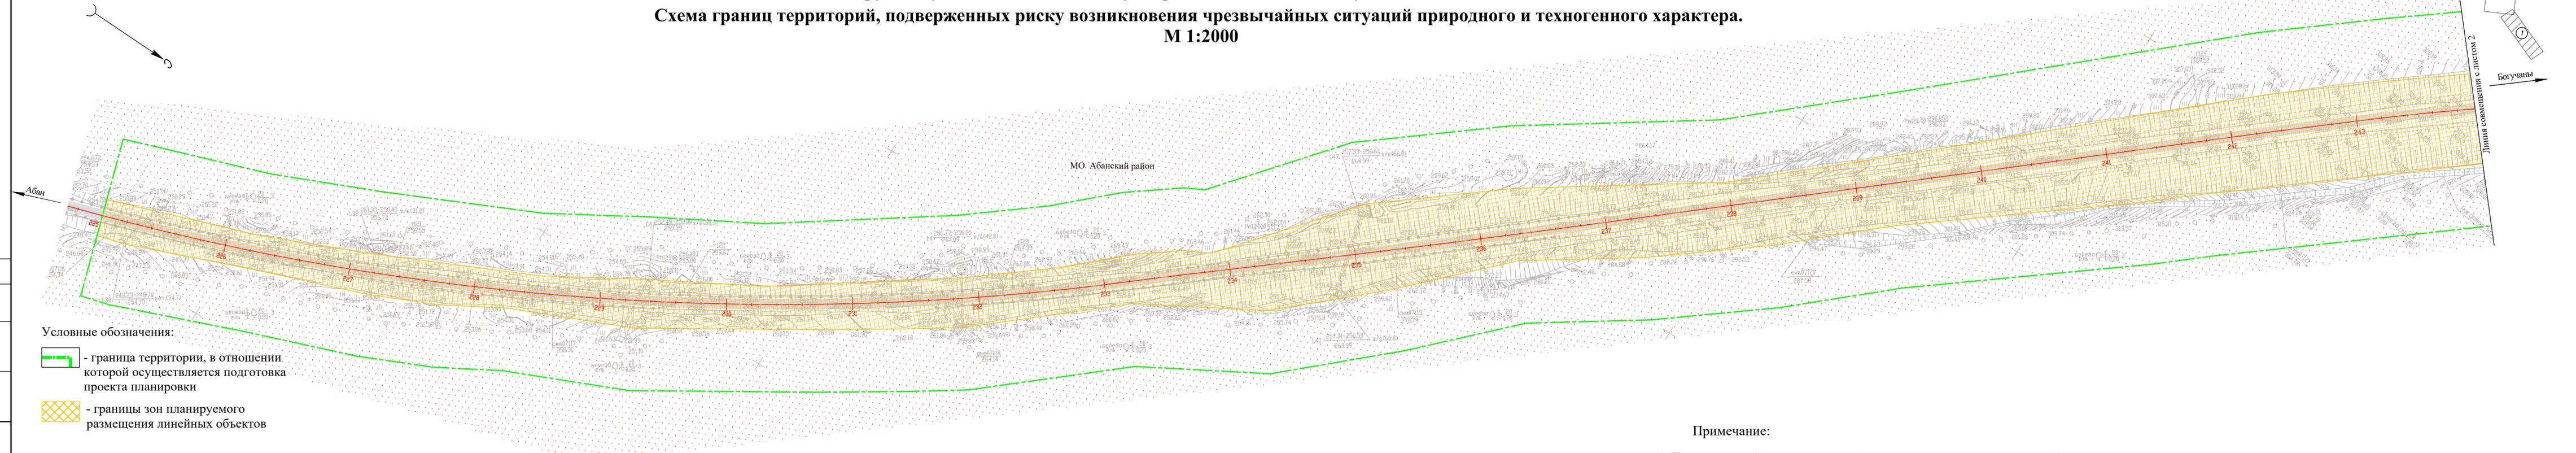

- Условные обозначения:**
- граница территории, в отношении которой осуществляется подготовка проекта планировки
 - границы зон планируемого размещения линейных объектов

Объекты, подверженные риску и являющиеся потенциально опасными в отношении возникновения чрезвычайных ситуаций, стихийных бедствий, эпидемий и террористических действий


- проектируемая автомобильная дорога

Территории, подверженные воздействию чрезвычайных ситуаций природного характера


- территории, подверженные риску возникновения лесных пожаров

- Примечание:**
1. Потенциальный территориальный риск при возникновении чрезвычайных ситуаций природного характера 0.0001-0,005;
 2. Потенциальный территориальный риск гибели при возникновении чрезвычайных ситуаций техногенного характера менее 0.00001;
 3. Участок проектирования находится в зоне сейсмической интенсивности 6 баллов (вероятность превышения расчетной интенсивности в течении 50 лет составит 10 %, что соответствует среднему периоду 500 лет повторяемости таких сотрясений, или 5 %, что соответствует среднему периоду 1000 лет повторяемости таких сотрясений).

ПТС - 197/20 - ППТ.3					
Автомобильная дорога "Канск - Абан - Богучаны в Абанском и Богучанском районах Красноярского края. Реконструкция участка Хандальск - Чунояр км 158 - км 213. III пусковой комплекс км 179 - км 189"					
Изм.	Кол.уч.	Лист	№ док.	Подпись	Дата
Разраб.	Боталова	<i>Бот</i>	03.21		
ГИП	Шиняков	<i>Шин</i>	03.21		
Норм. контр.	Когодеев	<i>Кого</i>	03.21		
Раздел 3 "Материалы по обоснованию проекта планировки территории. Графическая часть"				Стадия	Лист
Схема границ территорий, подверженных риску возникновения чрезвычайных ситуаций природного и техногенного характера. М 1:2000				П	1
				Листов	6
				ООО «Дорпроект»	

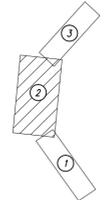

**Проект планировки территории для размещения линейного объекта регионального значения
автомобильной дороги "Канск - Абан - Богучаны в Абанском и Богучанском районах Красноярского края.
Реконструкция участка Хандальск - Чунояр км 158 - км 213. III пусковой комплекс км 179 - км 189"
Схема границ территорий, подверженных риску возникновения чрезвычайных ситуаций природного и техногенного характера.
М 1:2000**


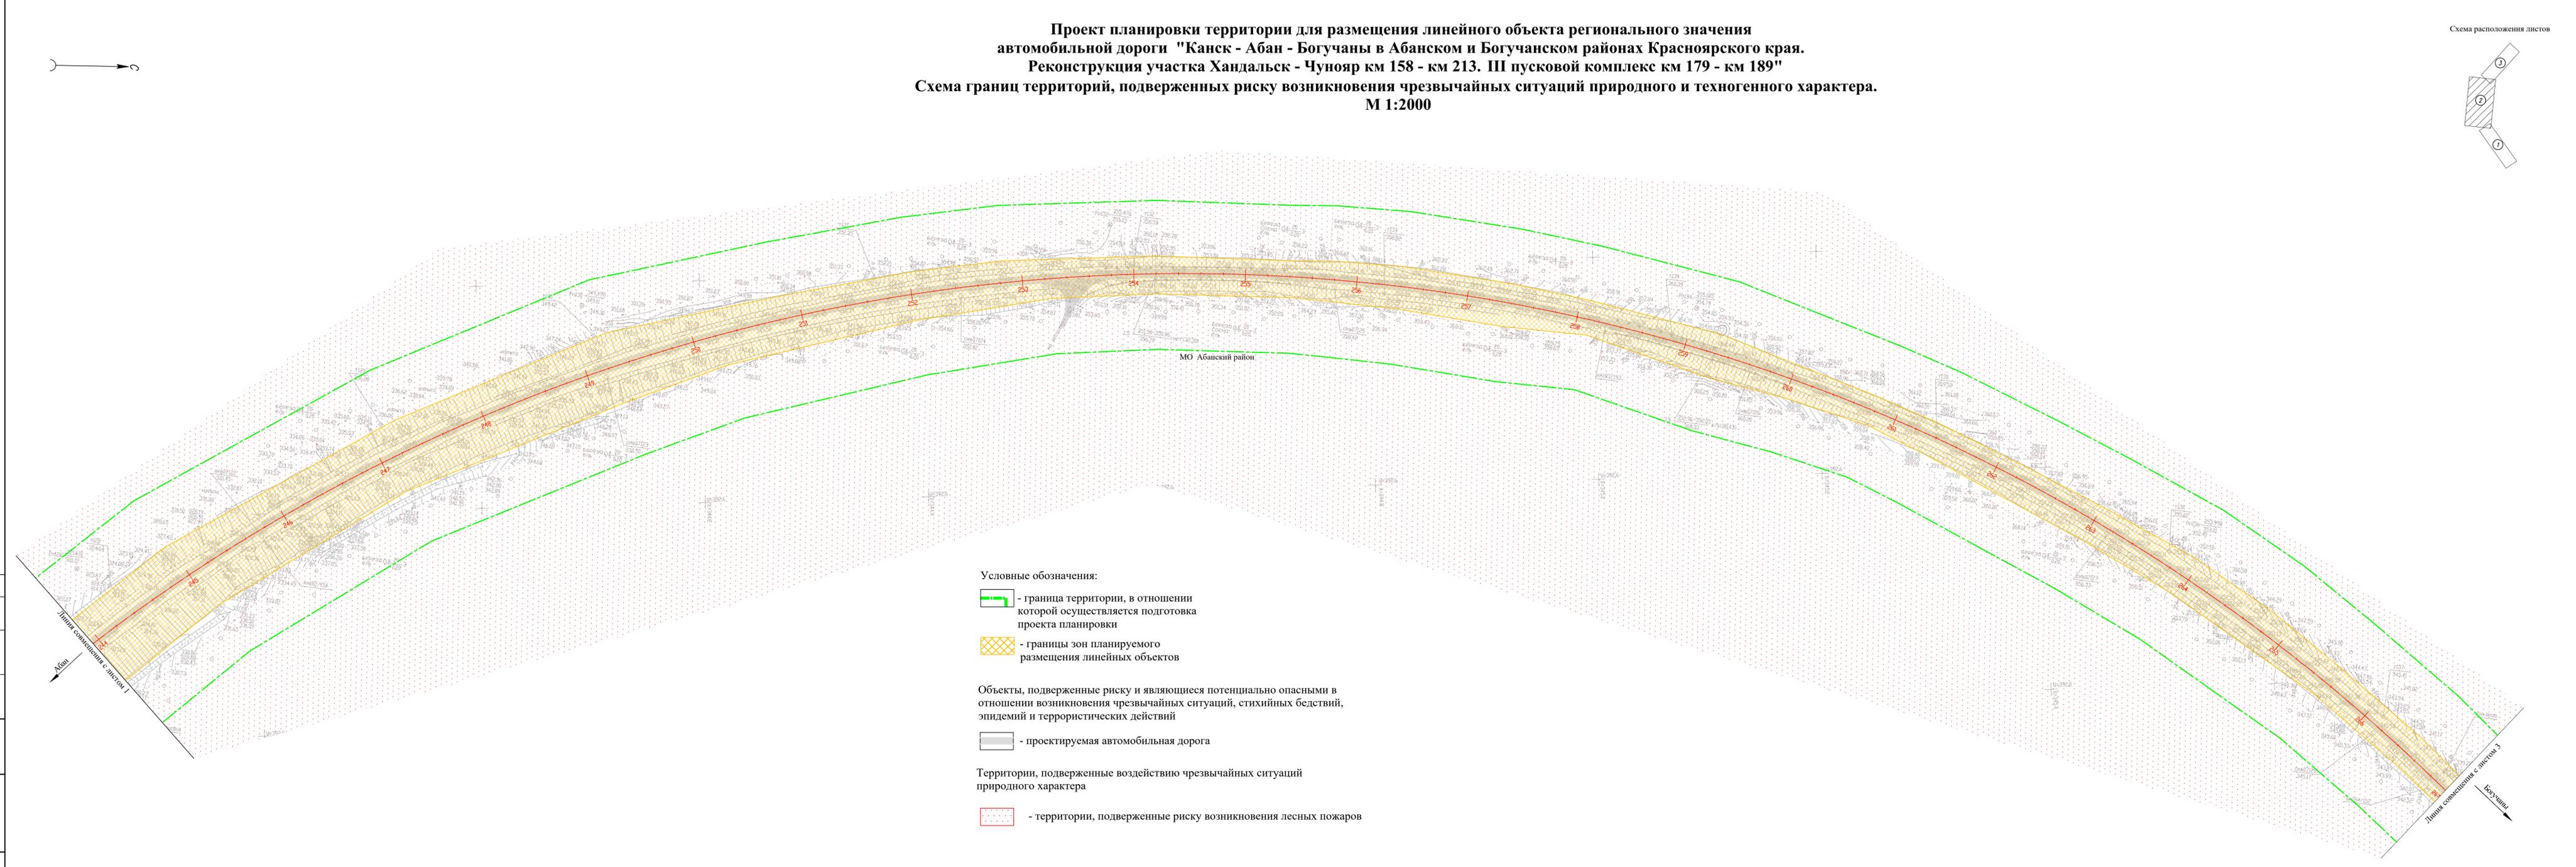


- Условные обозначения:**
- граница территории, в отношении которой осуществляется подготовка проекта планировки
 - границы зон планируемого размещения линейных объектов
- Объекты, подверженные риску и являющиеся потенциально опасными в отношении возникновения чрезвычайных ситуаций, стихийных бедствий, эпидемий и террористических действий**
- проектируемая автомобильная дорога
- Территории, подверженные воздействию чрезвычайных ситуаций природного характера**
- территории, подверженные риску возникновения лесных пожаров

Составлено
Имя, Фамилия, И.И.
Проф. и дата
Имя, Фамилия, И.И.
Проф. и дата

**Проект планировки территории для размещения линейного объекта регионального значения
автомобильной дороги "Канск - Абан - Богучаны в Абанском и Богучанском районах Красноярского края.
Реконструкция участка Хандальск - Чунояр км 158 - км 213. III пусковой комплекс км 179 - км 189"**
Схема границ территорий, подверженных риску возникновения чрезвычайных ситуаций природного и техногенного характера.
М 1:2000

Схема расположения листов

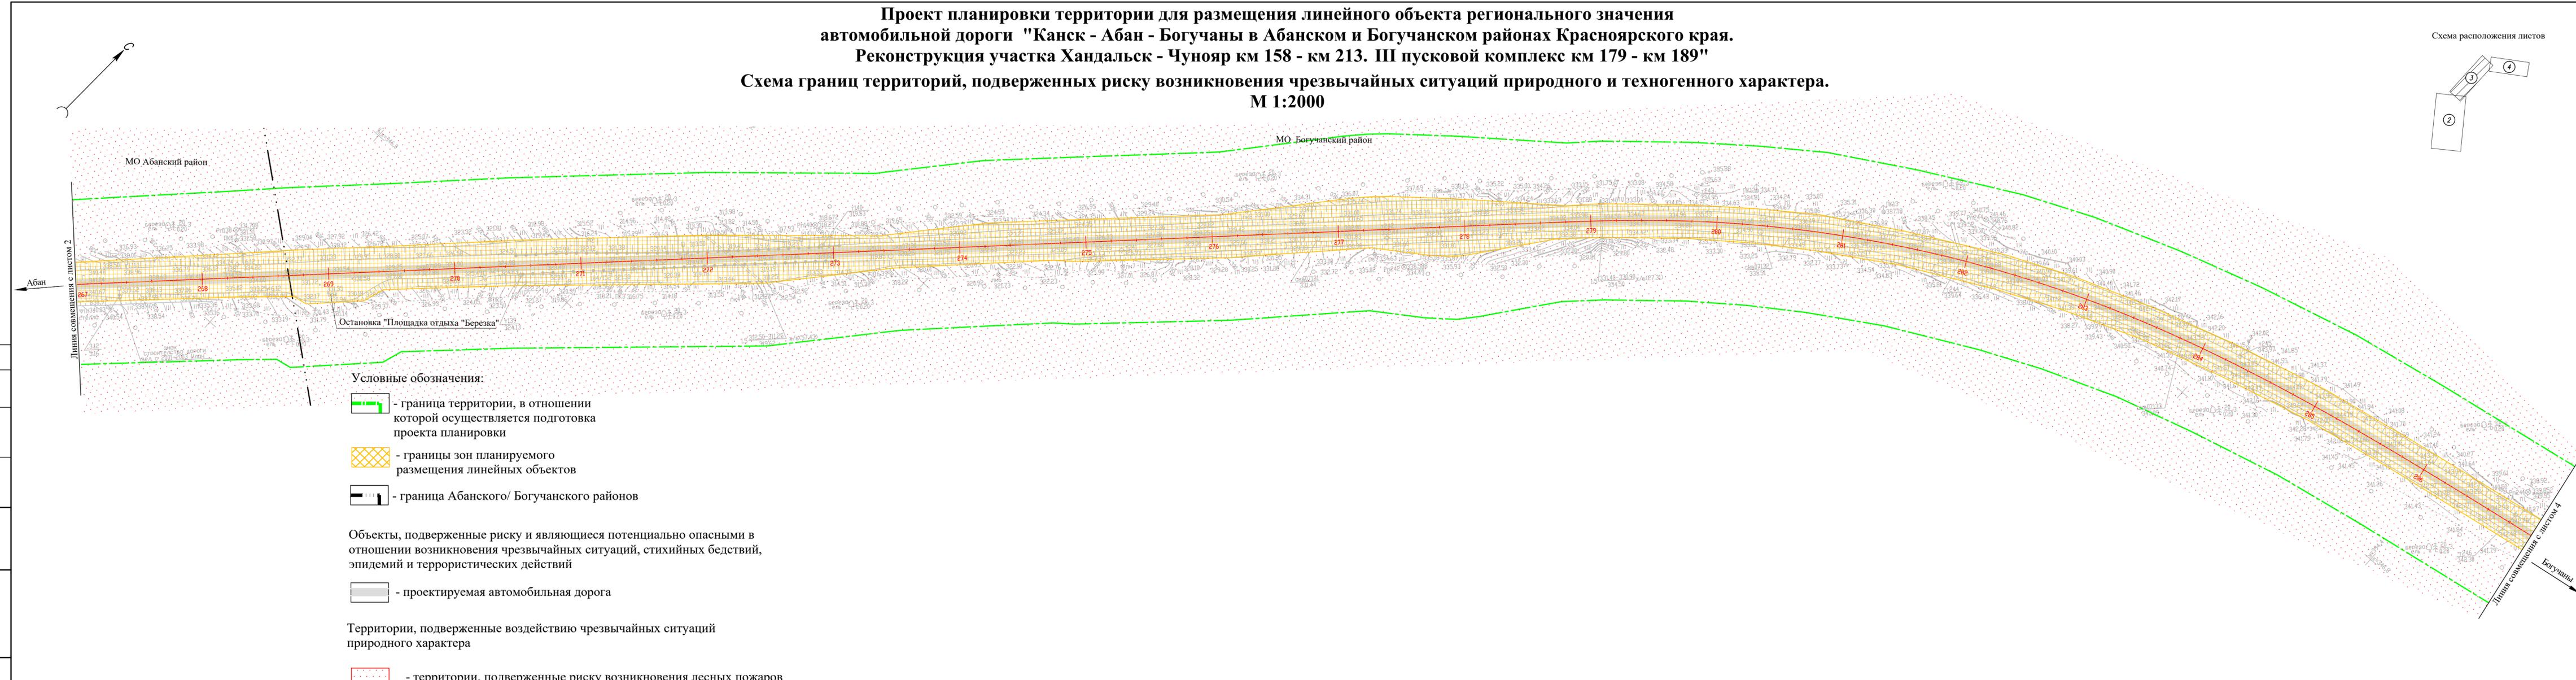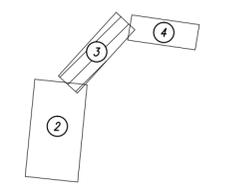

Согласовано



Взак. инв. №
Лист и дата
Имя, № подл.

Изм.	Кол.уч.	Лист	№ док.	Подпись	Дата	ПТС - 197/20 - ППТ.3	Лист
							3

**Проект планировки территории для размещения линейного объекта регионального значения
автомобильной дороги "Канск - Абан - Богучаны в Абанском и Богучанском районах Красноярского края.
Реконструкция участка Хандальск - Чунояр км 158 - км 213. III пусковой комплекс км 179 - км 189"**

**Схема границ территорий, подверженных риску возникновения чрезвычайных ситуаций природного и техногенного характера.
М 1:2000**

Схема расположения листов

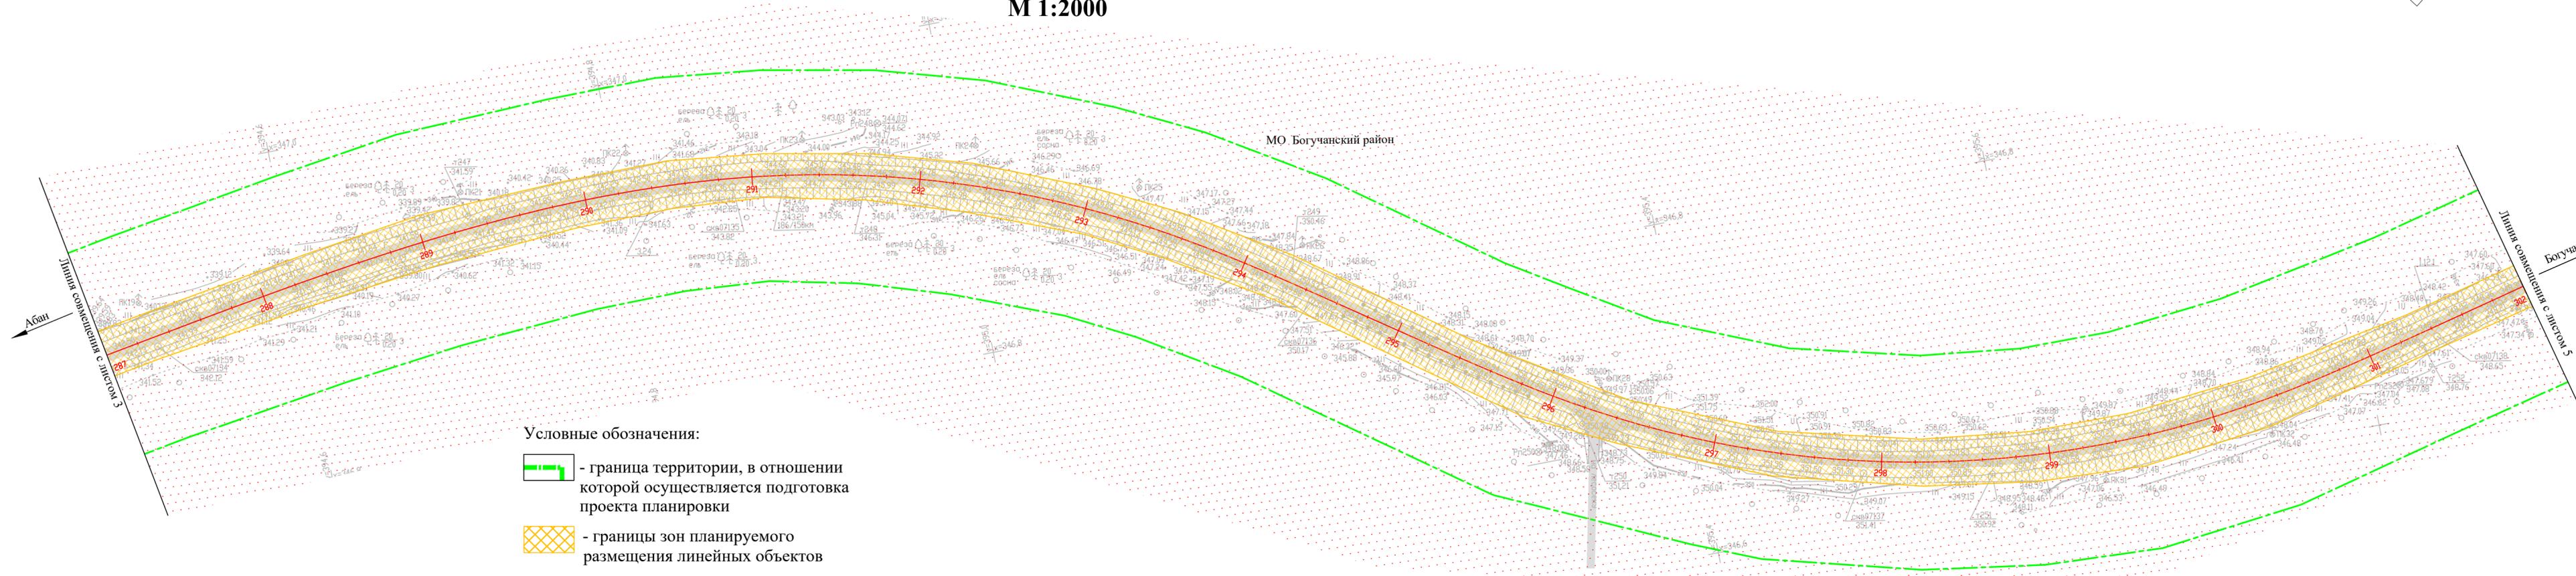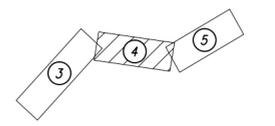

Условные обозначения:

-  - граница территории, в отношении которой осуществляется подготовка проекта планировки
-  - границы зон планируемого размещения линейных объектов
- Объекты, подверженные риску и являющиеся потенциально опасными в отношении возникновения чрезвычайных ситуаций, стихийных бедствий, эпидемий и террористических действий
-  - проектируемая автомобильная дорога
- Территории, подверженные воздействию чрезвычайных ситуаций природного характера
-  - территории, подверженные риску возникновения лесных пожаров

Согласовано
Изм. № подл.
Подп. и дата
Взам. инв. №



Изм.	Кол.уч.	Лист	№ док.	Подпись	Дата

ПТС - 197/20 - ППТ.3

**Проект планировки территории для размещения линейного объекта регионального значения
автомобильной дороги "Канск - Абан - Богучаны в Абанском и Богучанском районах Красноярского края.
Реконструкция участка Хандальск - Чунояр км 158 - км 213. III пусковой комплекс км 179 - км 189"**

**Схема границ территорий, подверженных риску возникновения чрезвычайных ситуаций природного и техногенного характера.
М 1:2000**

Схема расположения листов

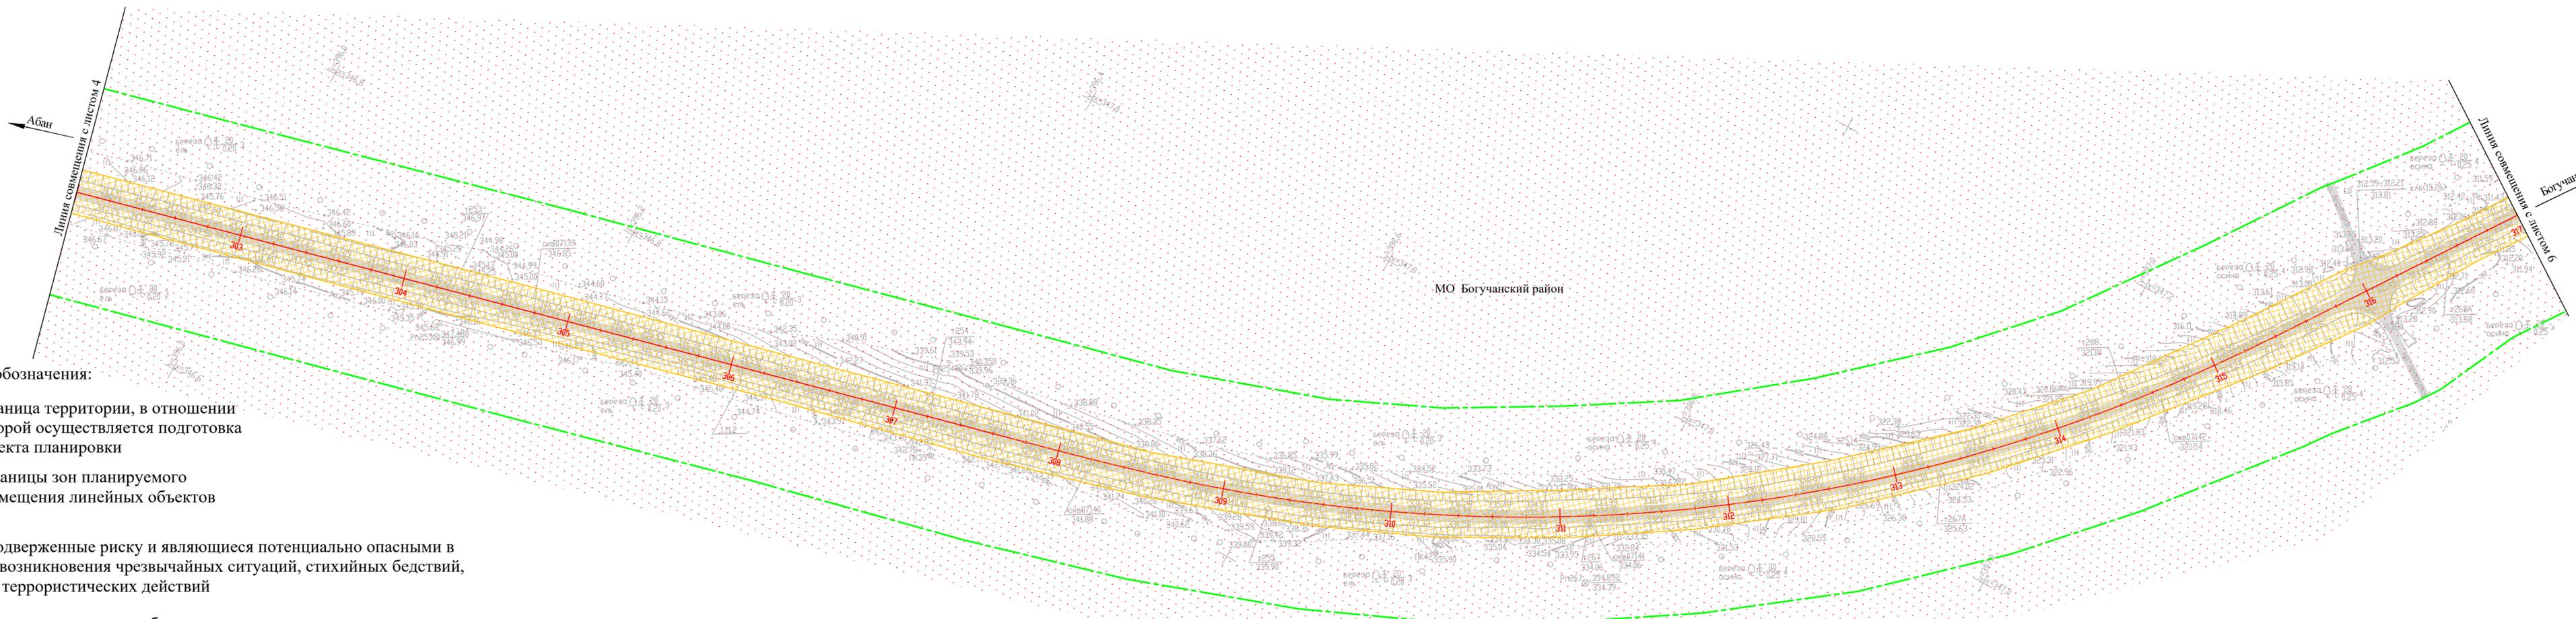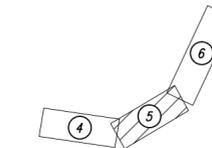

Условные обозначения:

- граница территории, в отношении которой осуществляется подготовка проекта планировки

- границы зон планируемого размещения линейных объектов

Объекты, подверженные риску и являющиеся потенциально опасными в отношении возникновения чрезвычайных ситуаций, стихийных бедствий, эпидемий и террористических действий

- проектируемая автомобильная дорога

Территории, подверженные воздействию чрезвычайных ситуаций природного характера

- территории, подверженные риску возникновения лесных пожаров

Изм.	Кол.уч.	Лист	№ док.	Подпись	Дата

ПТС - 197/20 - ППТ.3

Лист

5

Формат А4х4

Согласовано

Взам. инв. №



Подп. и дата

Инв. № подл.

**Проект планировки территории для размещения линейного объекта регионального значения
автомобильной дороги "Канск - Абан - Богучаны в Абанском и Богучанском районах Красноярского края.
Реконструкция участка Хандальск - Чунояр км 158 - км 213. III пусковой комплекс км 179 - км 189"**

Схема границ территорий, подверженных риску возникновения чрезвычайных ситуаций природного и техногенного характера.

М 1:2000

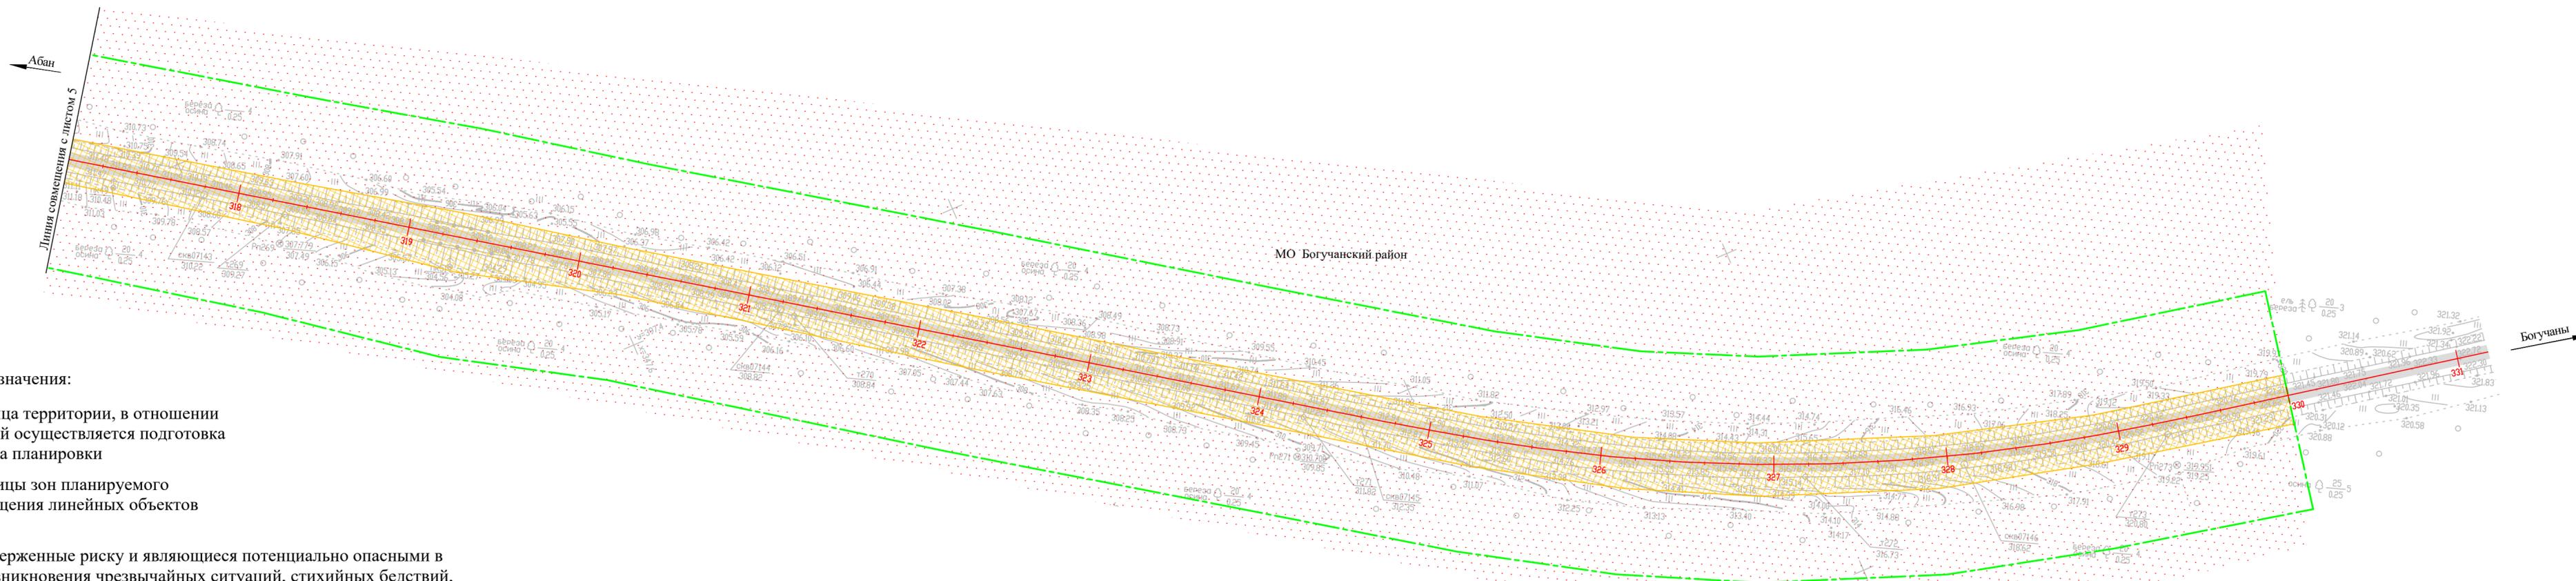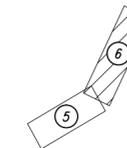

Условные обозначения:

-  - граница территории, в отношении которой осуществляется подготовка проекта планировки
-  - границы зон планируемого размещения линейных объектов

Объекты, подверженные риску и являющиеся потенциально опасными в отношении возникновения чрезвычайных ситуаций, стихийных бедствий, эпидемий и террористических действий

-  - проектируемая автомобильная дорога

Территории, подверженные воздействию чрезвычайных ситуаций природного характера

-  - территории, подверженные риску возникновения лесных пожаров

Изм.	Кол.уч.	Лист	№ док.	Подпись	Дата

Согласовано


Взак. инв. №

Попр. и дата

Инв. № подл.

**Проект планировки территории для размещения линейного объекта регионального значения
автомобильной дороги "Канск - Абан - Богучаны в Абанском и Богучанском районах Красноярского края.
Реконструкция участка Хандальск - Чунояр км 158 - км 213. III пусковой комплекс км 179 - км 189"**

**Схема конструктивных и планировочных решений.
М 1:2000**

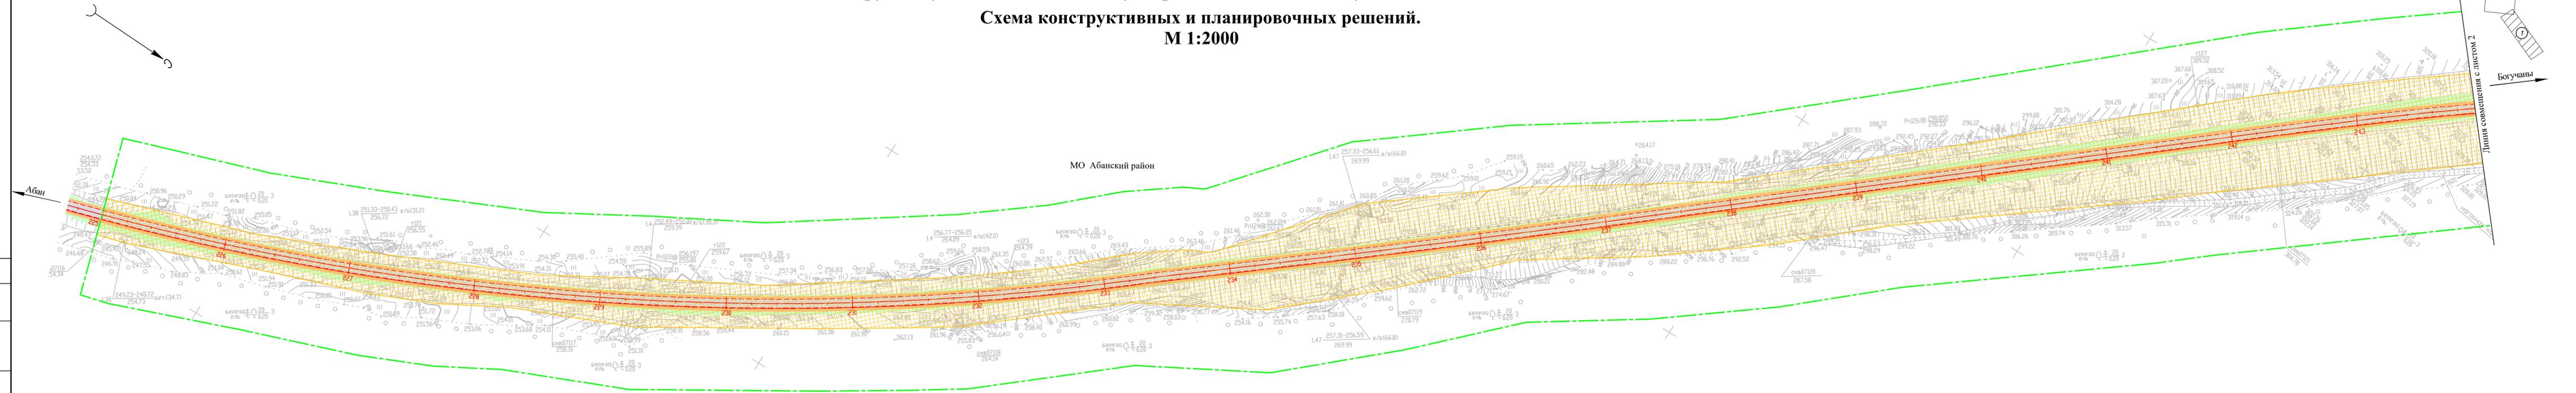


Условные обозначения:

- граница территории, в отношении которой осуществляется подготовка проекта планировки
- границы зон планируемого размещения линейных объектов
- проезжая часть
- обочина
- откосы


Примечания:

1. В соответствии с заданием заказчика трасса разбита на 5 пусковых комплексов. Выделение пусковых комплексов в одном проекте позволяет объект вводить в эксплуатацию поэтапно. Каждый комплекс может быть введен в эксплуатацию и эксплуатироваться автономно, независимо от строительства иных частей этого объекта.
2. III пусковой комплекс км 179 - км 189 (ПК 225+00 - ПК 330+00) расположен в Абанском и Богучанском районах. Граница начала работ III пускового комплекса соответствует существующему км 179+982 автомобильной дороги Канск - Абан - Богучаны. Граница окончания работ ПК 330+00 соответствует существующему км 189+882. Общая протяженность участка составляет 10500 м.

ПТС - 197/20 - ППТ.3					
Автомобильная дорога "Канск - Абан - Богучаны в Абанском и Богучанском районах Красноярского края. Реконструкция участка Хандальск - Чунояр км 158 - км 213. III пусковой комплекс км 179 - км 189"					
Изм.	Кол.уч.	Лист	№ док.	Подпись	Дата
Разраб.	Боталова	Бор	03.21		
ГИП	Шиншников		03.21		
Норм. контр.	Когодеев		03.21		
Раздел 3 "Материалы по обоснованию проекта планировки территории. Графическая часть"				Стадия	Лист
				П	1
Схема конструктивных и планировочных решений. М 1:2000				Листов	
				6	
				ООО «Дорпроект»	

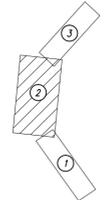

**Проект планировки территории для размещения линейного объекта регионального значения
автомобильной дороги "Канск - Абан - Богучаны в Абанском и Богучанском районах Красноярского края.
Реконструкция участка Хандальск - Чунояр км 158 - км 213. III пусковой комплекс км 179 - км 189"
Схема конструктивных и планировочных решений.
М 1:2000**

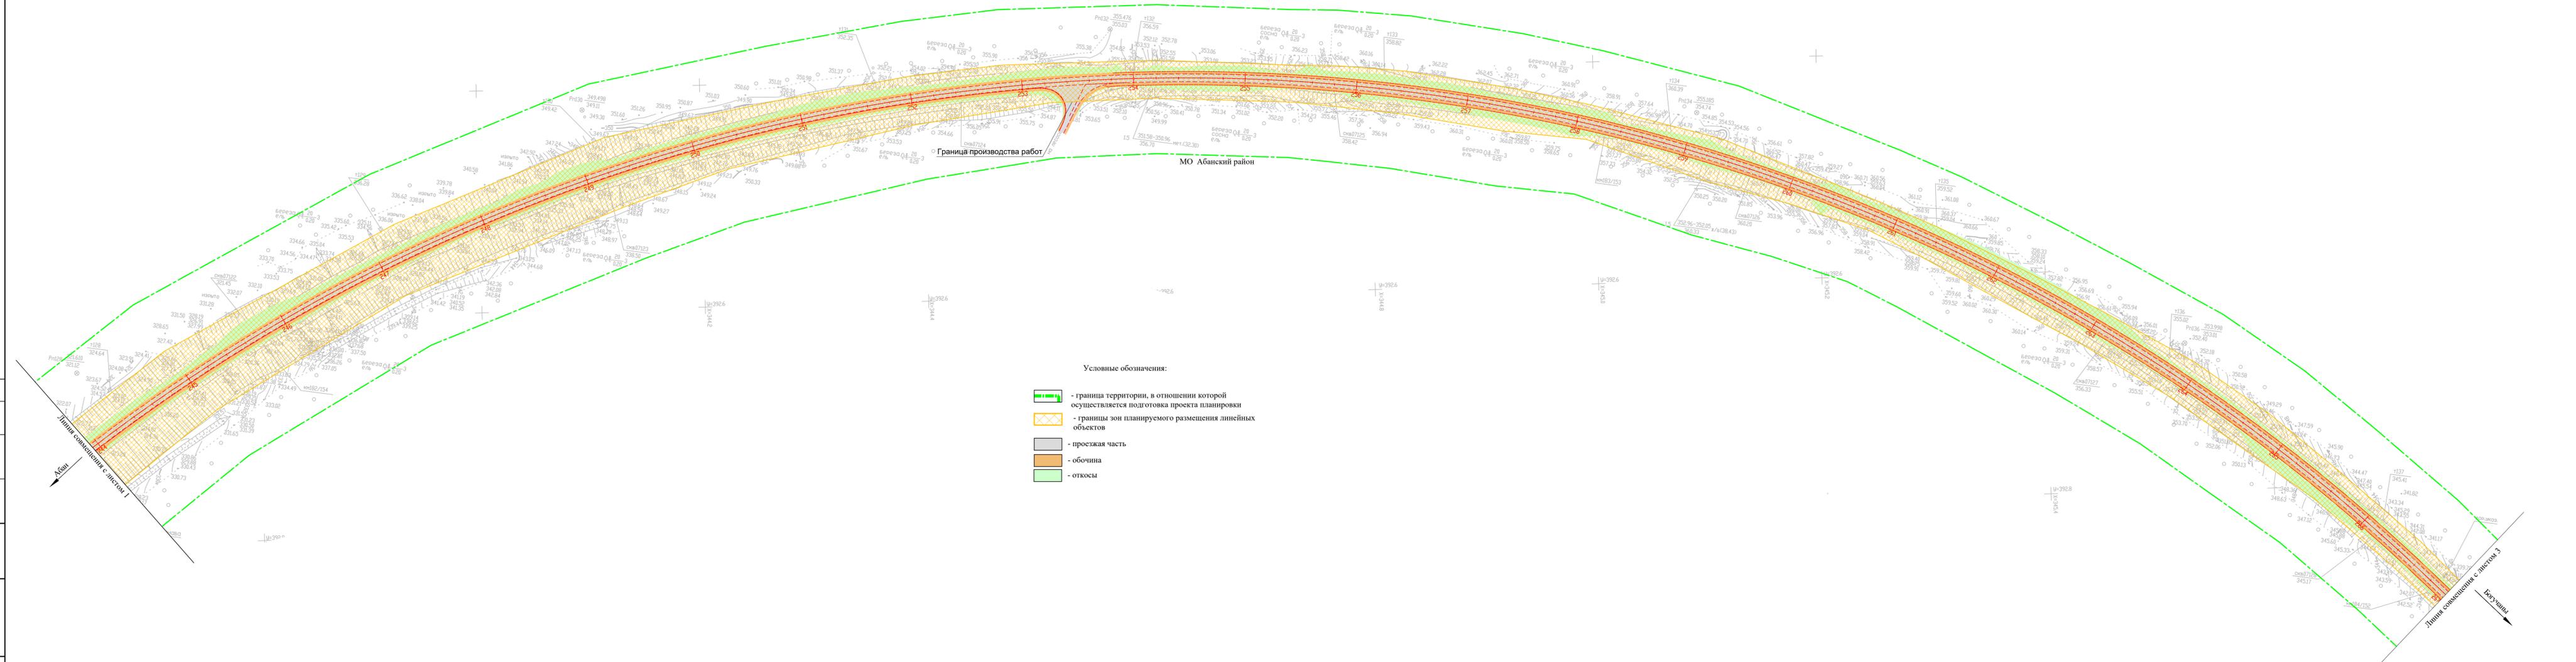

- Условные обозначения:
- граница территории, в отношении которой осуществляется подготовка проекта планировки
 - границы зон планируемого размещения линейных объектов
 - проезжая часть
 - обочина
 - откосы



Составлено
Имя, Фамилия, Инициалы
Время, дата
Лист, и дата
Имя, Фамилия, Инициалы

**Проект планировки территории для размещения линейного объекта регионального значения
автомобильной дороги "Канск - Абан - Богучаны в Абанском и Богучанском районах Красноярского края.
Реконструкция участка Хандальск - Чунояр км 158 - км 213. III пусковой комплекс км 179 - км 189"**

Схема конструктивных и планировочных решений.

М 1:2000

Схема расположения листов

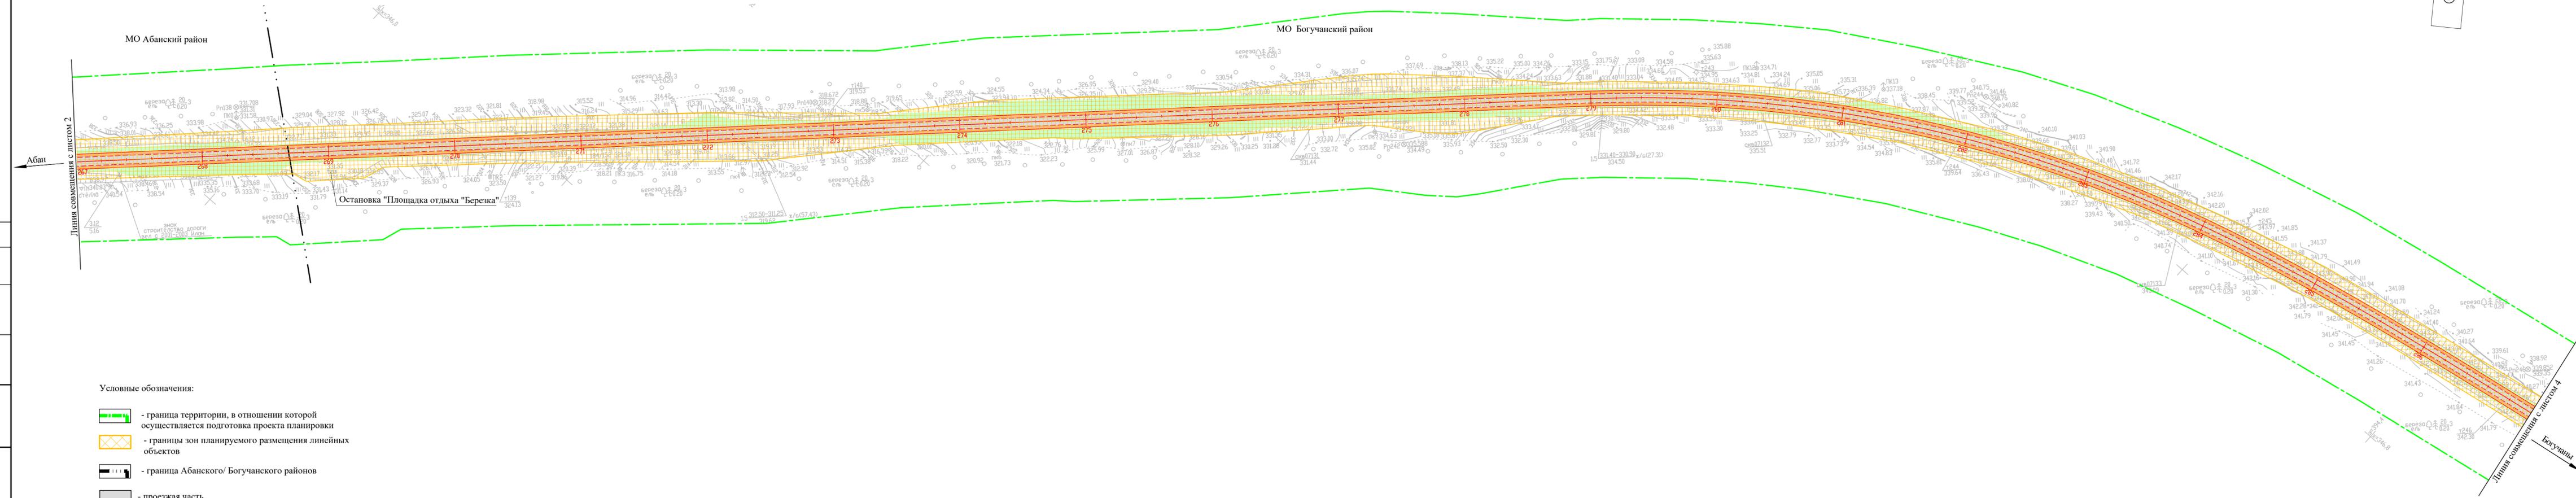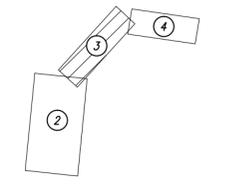

Условные обозначения:


- граница территории, в отношении которой осуществляется подготовка проекта планировки
- границы зон планируемого размещения линейных объектов
- граница Абанского/Богучанского районов
- проезжая часть
- обочина
- откосы

Согласовано	
Взак. инв. №	
Лист и дата	
№ п. л.	

Изм.	Кол.уч.	Лист	№ док.	Подпись	Дата	ПТС - 197/20 - ППТ.3	Лист 3
------	---------	------	--------	---------	------	----------------------	-----------

**Проект планировки территории для размещения линейного объекта регионального значения
автомобильной дороги "Канск - Абан - Богучаны в Абанском и Богучанском районах Красноярского края.
Реконструкция участка Хандальск - Чунояр км 158 - км 213. III пусковой комплекс км 179 - км 189"
Схема конструктивных и планировочных решений.**

М 1:2000

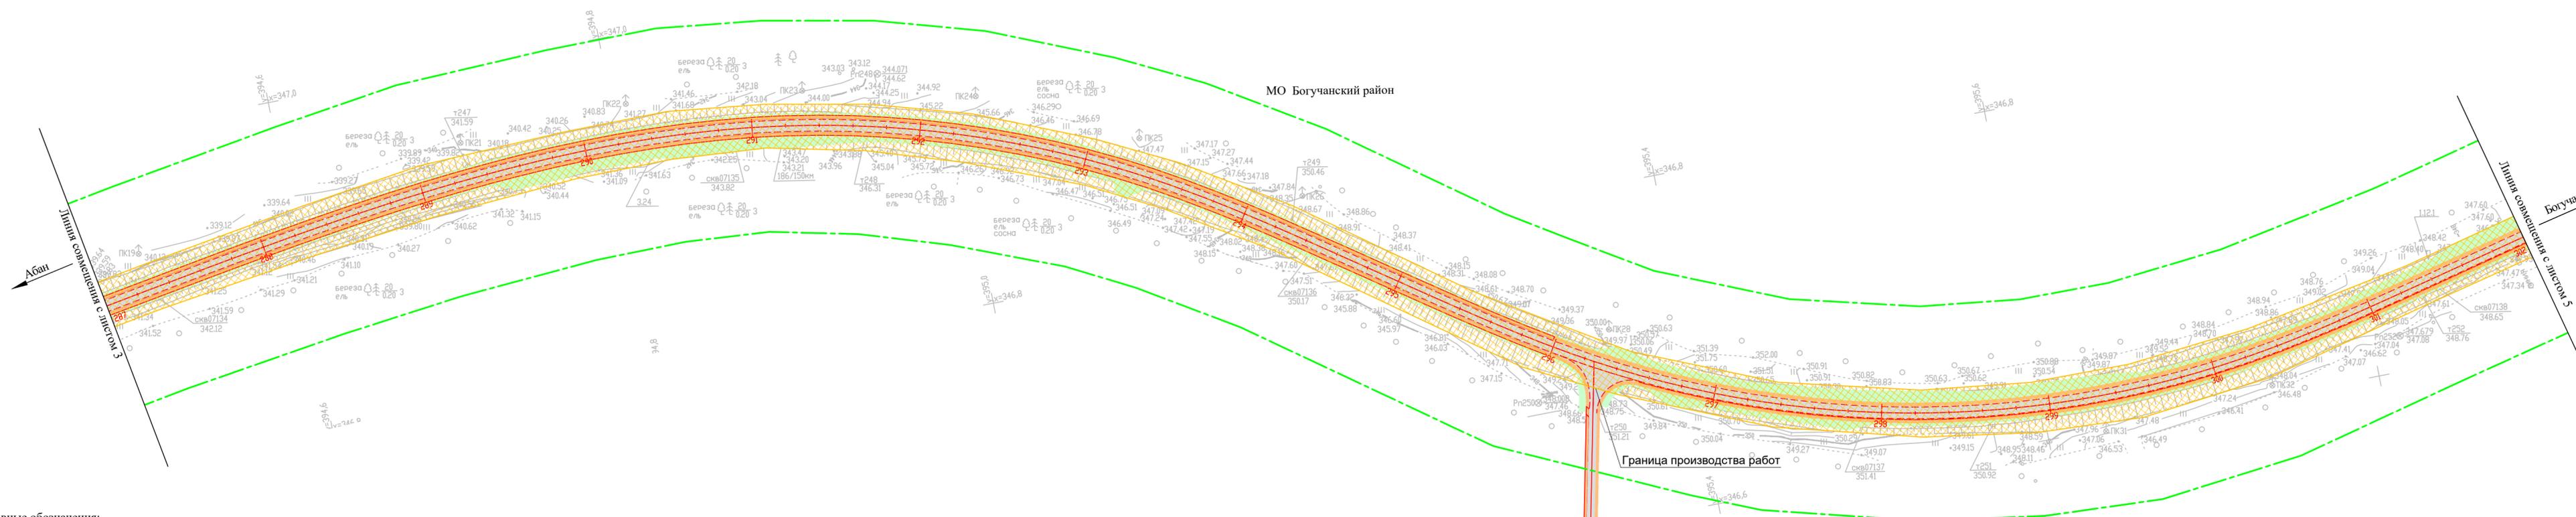

- Условные обозначения:
- граница территории, в отношении которой осуществляется подготовка проекта планировки
 - границы зон планируемого размещения линейных объектов
 - проезжая часть
 - обочина
 - откосы

Согласовано	
Изм. № подл.	
Подп. и дата	
Взам. инв. №	




Изм.	Кол.уч.	Лист	№ док.	Подпись	Дата

ПТС - 197/20 - ППТ.3

**Проект планировки территории для размещения линейного объекта регионального значения
автомобильной дороги "Канск - Абан - Богучаны в Абанском и Богучанском районах Красноярского края.
Реконструкция участка Хандальск - Чунояр км 158 - км 213. III пусковой комплекс км 179 - км 189"**

**Схема конструктивных и планировочных решений.
М 1:2000**

Схема расположения листов

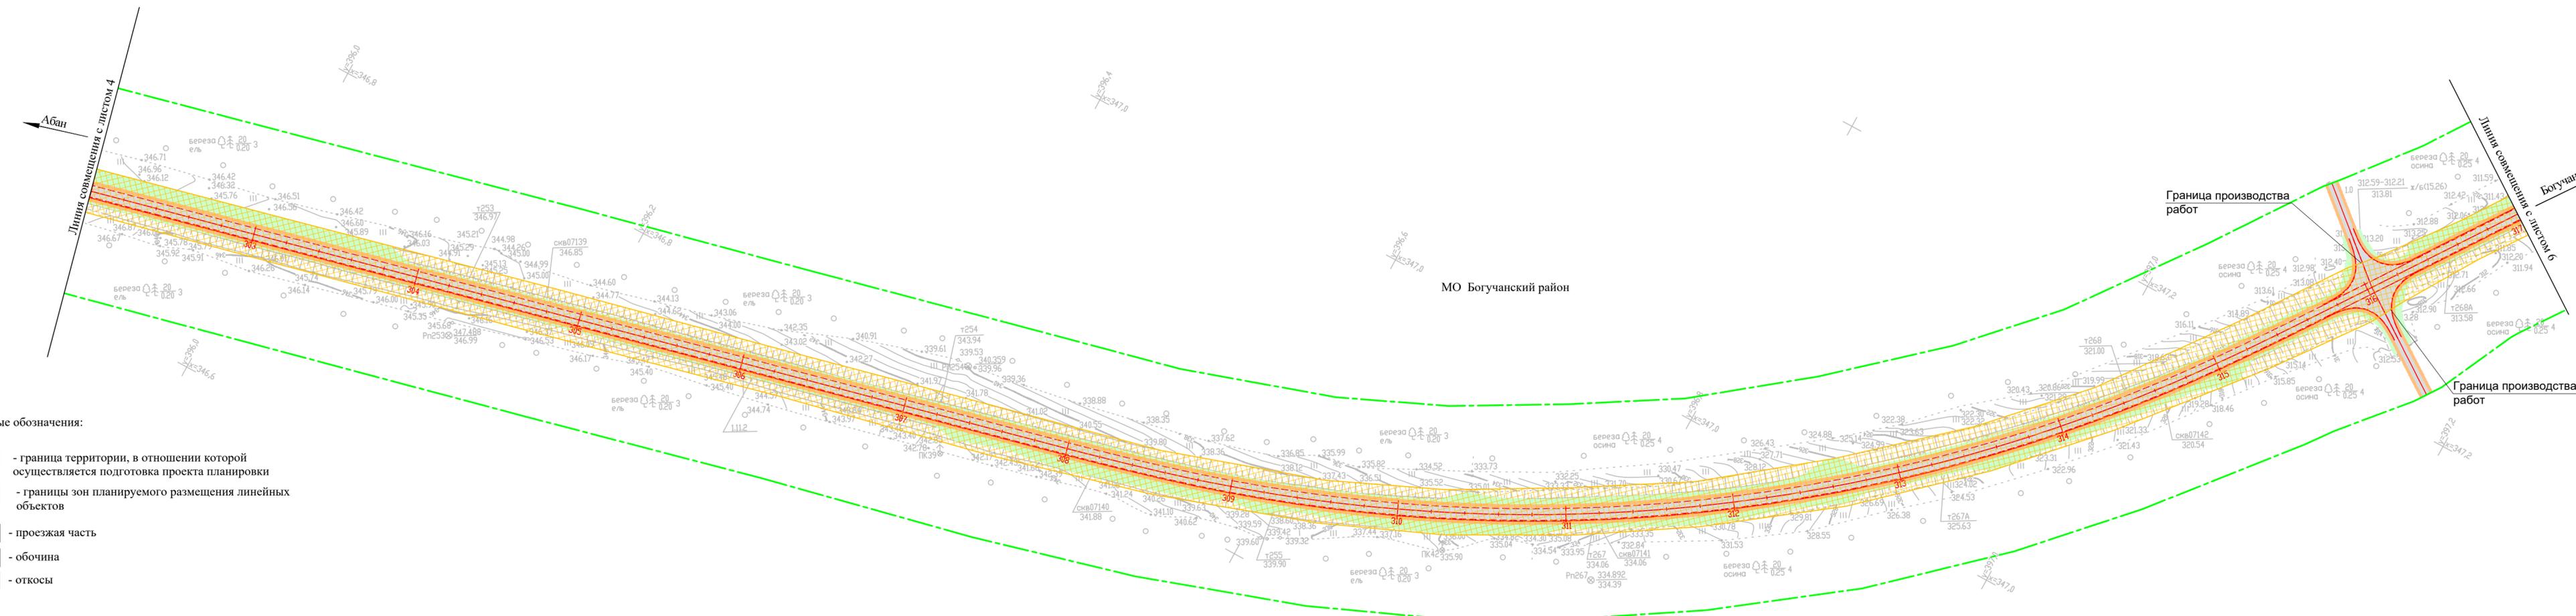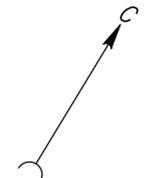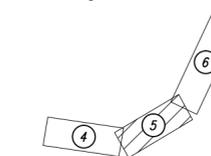

Условные обозначения:

- граница территории, в отношении которой осуществляется подготовка проекта планировки
- границы зон планируемого размещения линейных объектов
- проезжая часть
- обочина
- откосы

Согласовано	
Взам. инв. №	
Попр. и дата	
Инв. № подл.	

Изм.	Кол.уч.	Лист	№ док.	Подпись	Дата



ПТС - 197/20 - ППТ.3

Лист
5

**Проект планировки территории для размещения линейного объекта регионального значения
автомобильной дороги "Канск - Абан - Богучаны в Абанском и Богучанском районах Красноярского края.
Реконструкция участка Хандальск - Чунояр км 158 - км 213. III пусковой комплекс км 179 - км 189"**

Схема конструктивных и планировочных решений.

М 1:2000

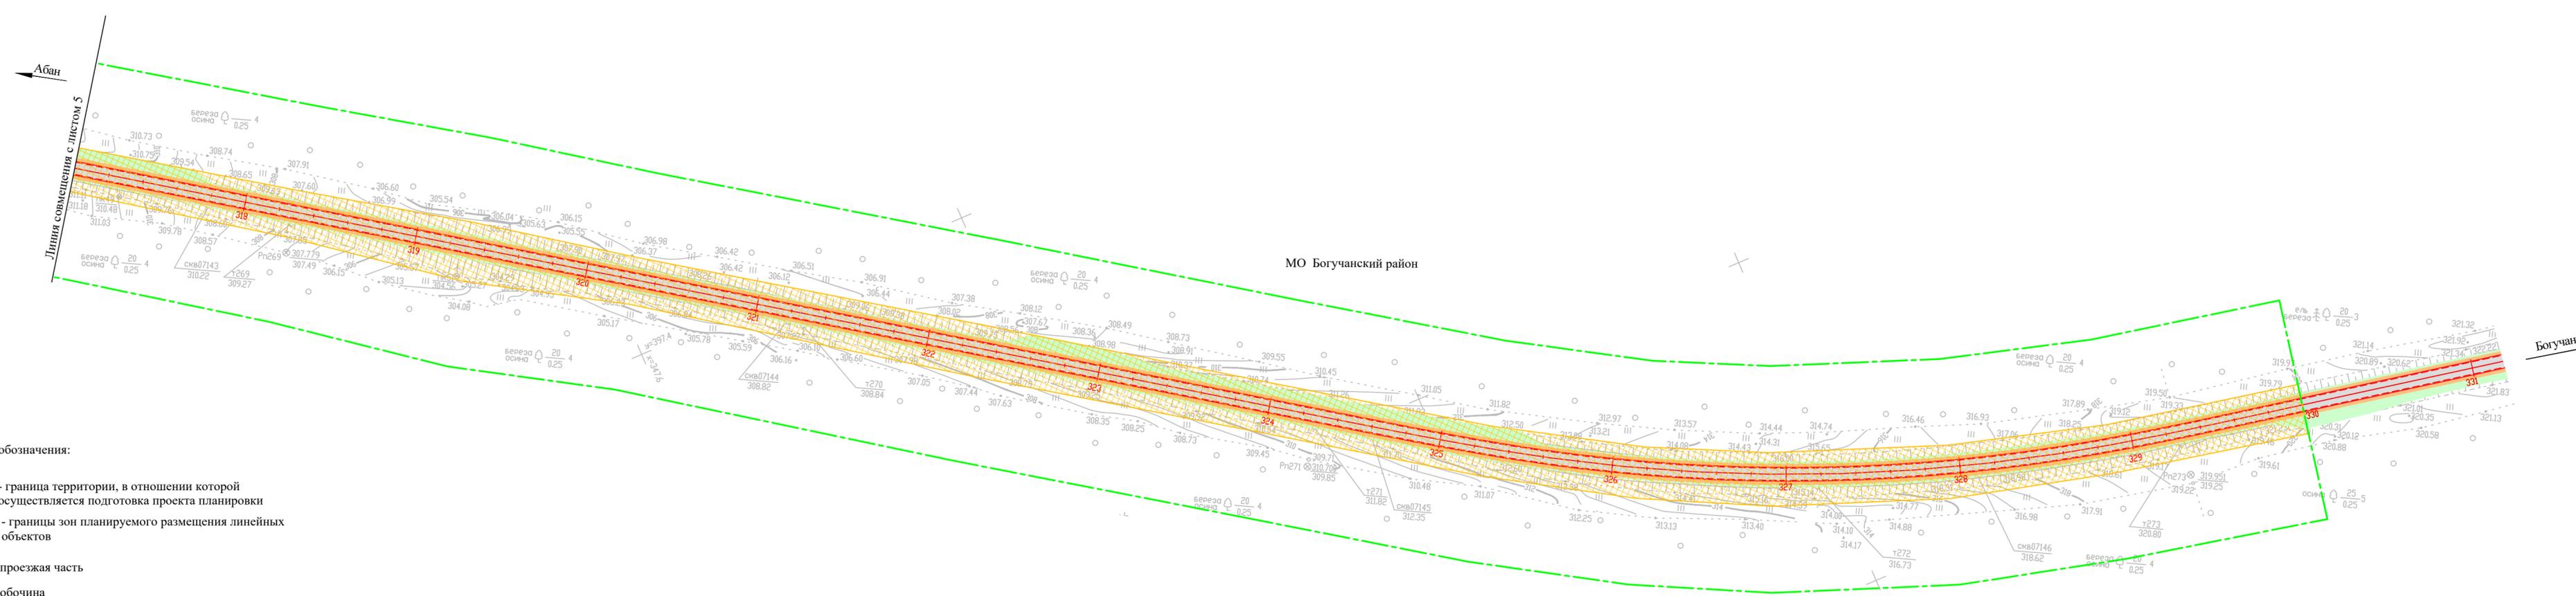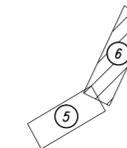

Условные обозначения:

- граница территории, в отношении которой осуществляется подготовка проекта планировки
- границы зон планируемого размещения линейных объектов
- проезжая часть
- обочина
- откосы

Согласовано
 Инв. № подл.
 Подп. и дата
 Взам. инв. №

Изм.	Кол.уч.	Лист	№ док.	Подпись	Дата

ПТС - 197/20 - ППТ.3