



ГЛАВА ХОЛМОГОРСКОГО МУНИЦИПАЛЬНОГО РАЙОНА АРХАНГЕЛЬСКОЙ ОБЛАСТИ

РАСПОРЯЖЕНИЕ

от 13 октября 2021 г. № 54
с. Холмогоры

О проведении общественных обсуждений

В соответствии с Федеральным законом от 06 октября 2003 года № 131-ФЗ «Об общих принципах организации местного самоуправления в Российской Федерации», Градостроительным кодексом Российской Федерации, руководствуясь Положением о порядке проведения общественных и публичных слушаний по вопросам законодательства о градостроительной деятельности на территории Холмогорского муниципального района Архангельской области, утвержденным решением Собрания депутатов муниципального образования «Холмогорский муниципальный район» от 17 марта 2020 года № 77:

1. Назначить общественные обсуждения по предоставлению разрешения на условно разрешенный вид использования «малоэтажная многоквартирная жилая застройка» земельного участка площадью 1000 кв.м в кадастровом квартале 29:19:162301, формируемого в границах в соответствии с прилагаемой к настоящему распоряжению схемой расположения земельного участка и расположенного по адресу: Архангельская область, Холмогорский район, МО «Холмогорское», д. Белая Гора, в границе территориальной зоны застройки индивидуальными жилыми домами – Ж-1, категория земель – земли населенных пунктов.

2. Организацию и подготовку общественных обсуждений возложить на комиссию по землепользованию и застройке на территории Холмогорского муниципального района Архангельской области.

3. Опубликовать настоящее распоряжение в газете «Холмогорский вестник» и разместить на официальных сайтах МО «Холмогорский муниципальный район» и МО «Холмогорское» в сети Интернет.

4. Настоящее распоряжение вступает в силу со дня его подписания.

Глава Холмогорского муниципального
района Архангельской области




Н.В. Большакова

ПРИЛОЖЕНИЕ
к распоряжению Главы Холмогорского
муниципального района Архангельской
области
от 13 октября 2021 г. № 54

Схема расположения земельного участка на кадастровом плане территории

Условный номер земельного участка 29:19:162301:3У1					
Площадь земельного участка: 1000 кв.м.					
Обозначение: характерных точек	Координаты, м (МСК-29 зона 3)		Обозначение части границ		Горизонтальное проложение, м
	X	Y	от т	до т	
n1	613 052,48	3 282 088,36	n1	n2	34,42
n2	613 051,97	3 282 122,78	n2	n3	25,31
n3	613 026,75	3 282 124,95	n3	n4	25,35
n4	613 027,30	3 282 099,61	n4	n5	21,29
n5	613 029,96	3 282 078,49	n5	n1	24,59

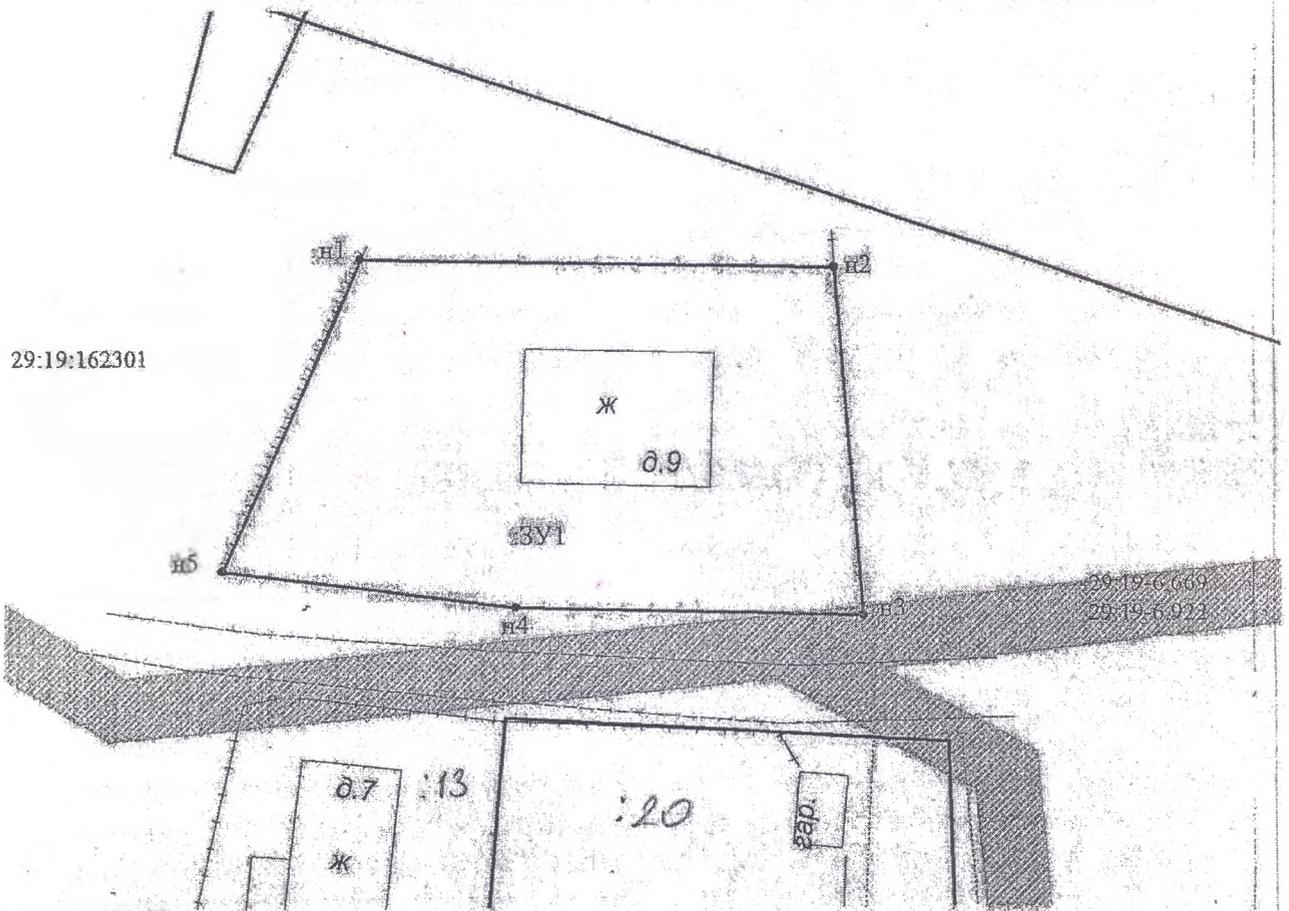

Масштаб 1:5000

Адрес земельного участка: Архангельская область, Холмогорский район,
ИО «Холмогорское», д. Белая Гора.

Разрешенное использование: малоэтажная многоквартирная жилая застройка.

Категория земель: земли населенных пунктов.

Описание смежеств:

от т n1 до т n1 - не разграниченная государственность

Условные обозначения:

- — — — — граница кадастрового квартала;
- — — — — существующая часть границы, имеющиеся в ЕИРН сведения о которой достаточны для определения ее местоположения;
- — — — — вновь образованная часть земельного участка, сведения о которой достаточны для определения ее местоположения;
- Ж — обозначение вновь образуемого земельного участка;
- 29:19:162301 — кадастровый квартал

