


Схема расположения листов
ВЛ-10КВ ТП МИРОНОВО-ТП КНИЖИ.

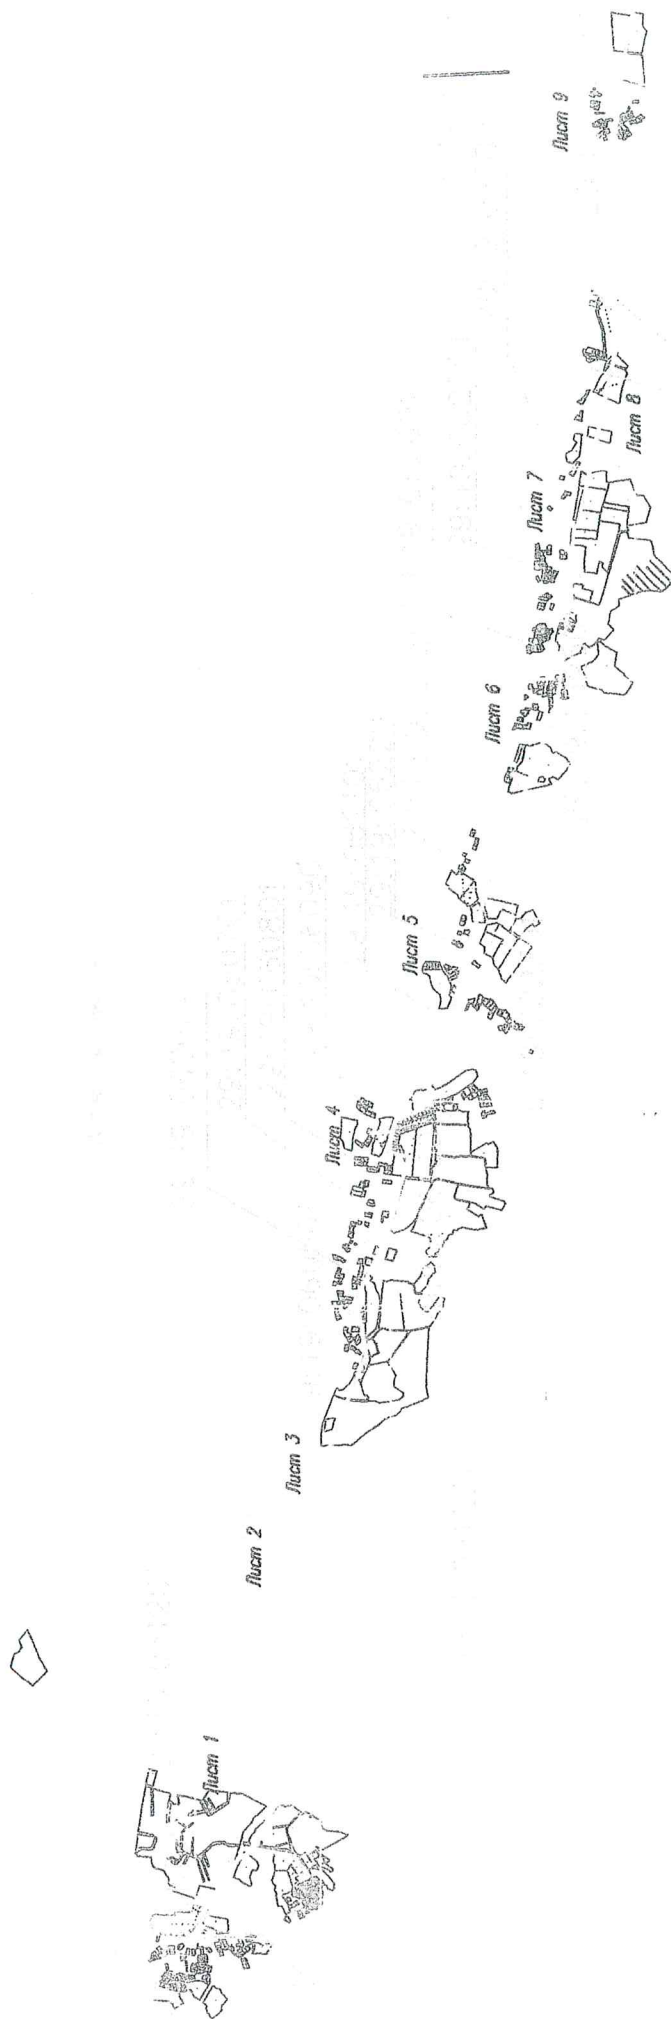

Условные обозначения:

- охранная зона ВЛ;
- линия электропередач;
- граница кадастрового квартала
- номер кадастрового квартала
- номер выносного листа
- граница выносного листа


Лист 1

Объект: ВЛ-ЮКВ ТІ МИРОНОВО-ПІКНИЖІ.
Площадь испрашиваемого публичного сервитута - 420429 кв. м
Местоположение: Архангельская область, Холмогорский район

Объект: ВЛ-ЮКВ-ГП МИРОВО-ГП КНИЖН.

Площадь испрашиваемого публичного сервитута - 420429 кв. м

Местоположение: Архангельская область, Холмогорский район

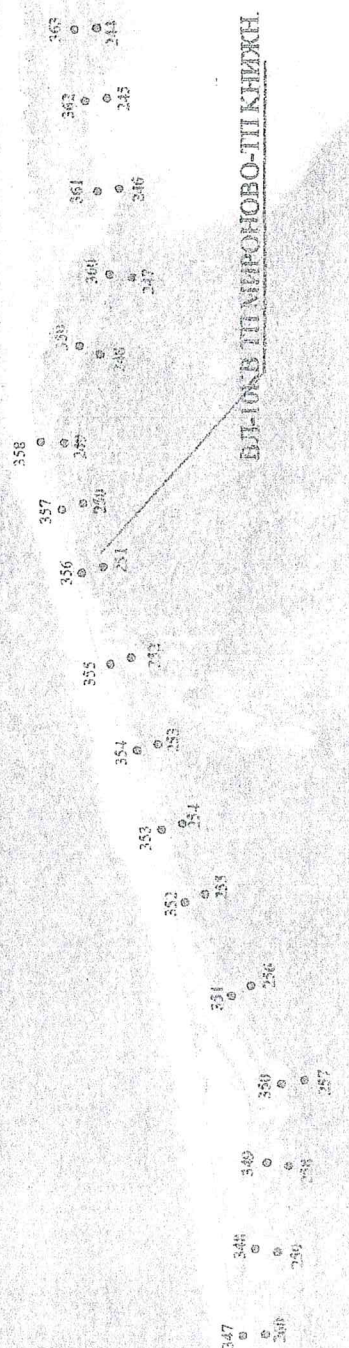

ИЗДАНИЕ ПЕРВОЕ

Figure 2

10 20

- граница и номер земельного участка по сведениям ЕПРН

— проєктуєма зона граніц публічного сервіту та:

• **линия электропередач;**

· граница кадастрового квартала

- номер кадастрового квартала

- обозначение характерных точек проектных границ полигона срытаута

Подпись

Місце для оттиску печаті: (при наявності) _____


Захаров Д. А. Дата "21" мая "2020 г

Масштаб 1:5000

Объект: ВЛ-10КВ ТП МІРНОНОВО-ТІПІ КНИЖН.

Площадь испрашиваемого публичного сервитута - 420,429 кв. м
Местоположение: Архангельская область, Холмогорский район

ВНЕШНЕМИРОВОГО-ТТ-КАЖИ.

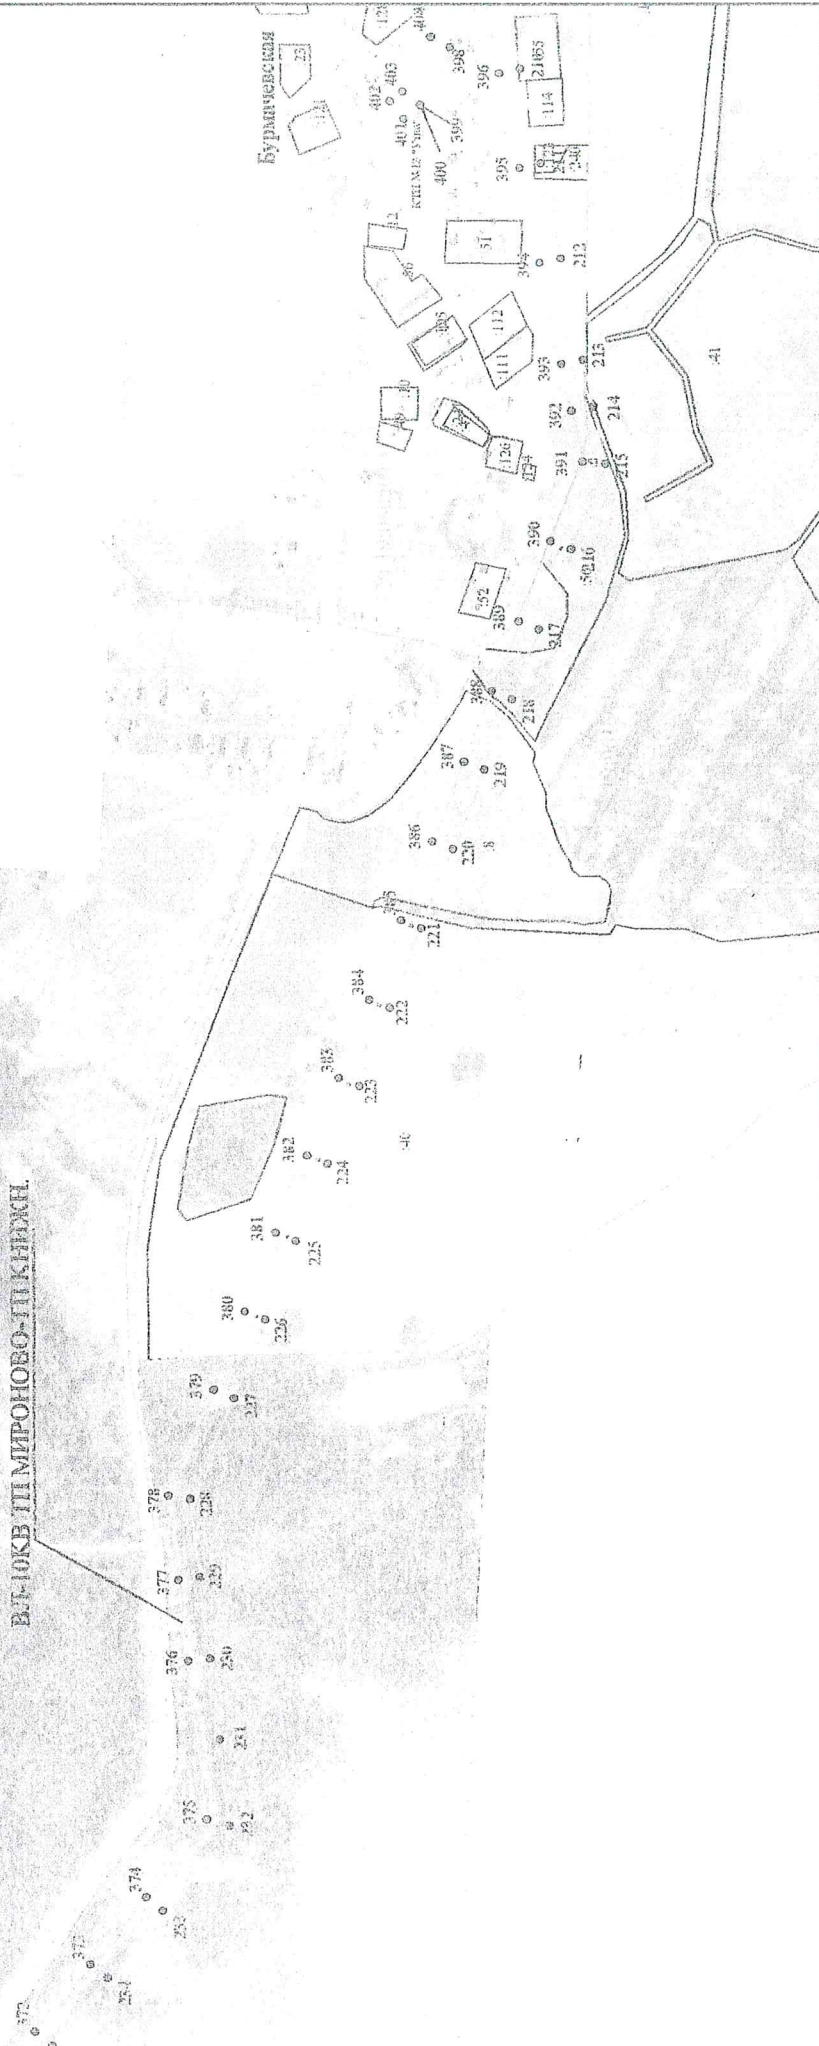

Условные обозначения:

Масштаб 1:5000

- граница и номер земельного участка по сведениям ЕГРН
- проектируемая зона границ публичного сервитута;
- линия электропередач;
- граница кадастрового квартала
- номер кадастрового квартала
- обозначение характерных точек проектных границ публичного сервитута

ПОДПИСЬ

Захаров Д. А. Дата "21" мая "2020 г


Место для оттиска печати (при наличии) лица, составившего описание местоположения границ объекта

Кадастровые номера земельных участков, в отношении которых испрашивается публичный сервитут: земли кадастрового квартала 29-19-053101, 29-19-051101, 29-19-051101, 29-19-061201, 29-19-061301, 29-19-060501, 29-19-060601, 29-19-060701, 29-19-060801, 29-19-060901, 29-19-061001, 29-19-061101, 29-19-061201, 29-19-061301, 29-19-062301, 29-19-062201, 29-19-062101, 29-19-062401, 29-19-062501, 29-19-062601, 29-19-089601, 29-19-0

Объект: ВЛ-10КВ ТП МИРОНОВО-ТІ КИЖІ.

Площадь испрашиваемого публичного сервитута - 420429 кв. м

Местоположение: Архангельская область, Холмогорский район

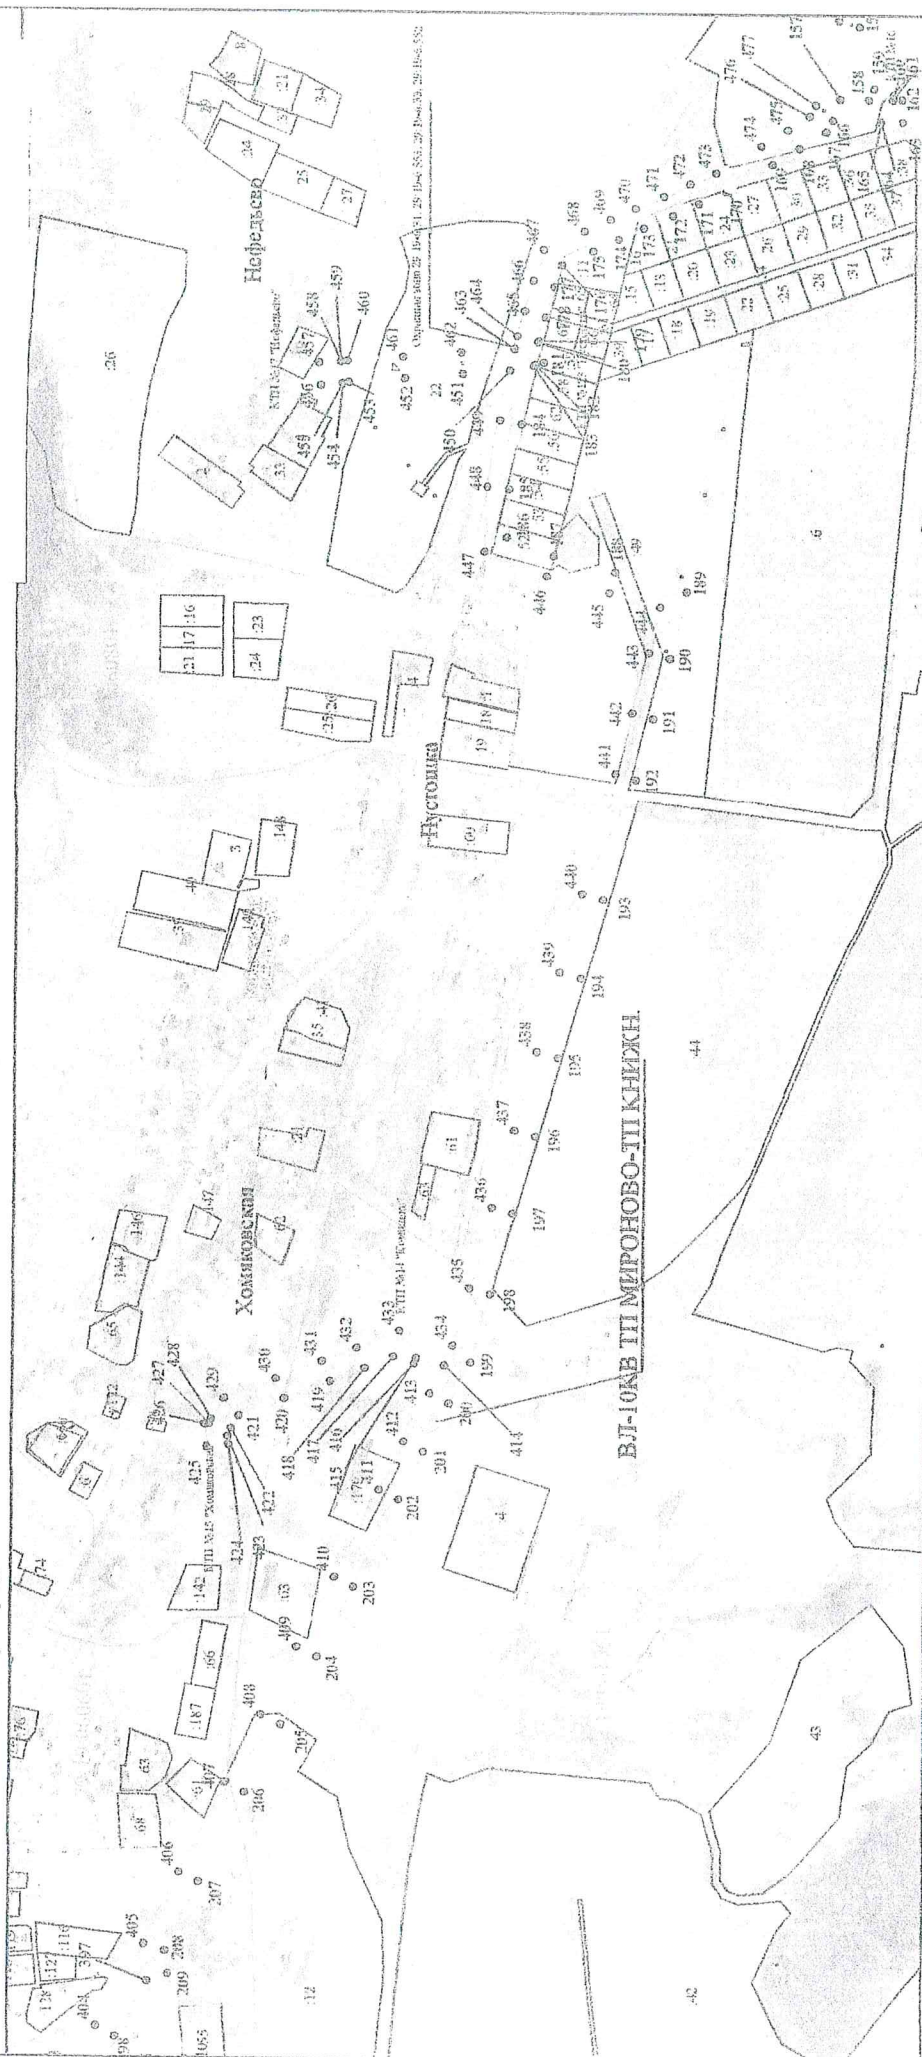

Условные обозначения:

- граница и номер земельного участка по сведениям ЕТРН
- проектируемая зона границ публичного сервитута;
- линия электропередач;
- граница кадастрового квартала
- номер кадастрового квартала
- обозначение характерных точек проектных границ публ

Масштаб 1:5000

Подпись

- обозначение характерных точек проектных границ публичного сервитута

Захаров Д. А. Дата "21" мая "2020 г

Листо для оттиска печаті (при малюванні) ліцев, составившего описание местоположения горной обрести


Схема расположения границ публичного сервитута

Каждовые номера земельных участков, в отношении которых испрашивается публичный сервитут: земли промышленного квартала 29-19-051001, 29-19-051101, 29-19-051201, 29-19-051301, 29-19-060501, 29-19-060601, 29-19-060801, 29-19-061601, 29-19-062301, 29-19-062701, 29-19-062801, 29-19-062901, 29-19-090701, 29-19-09

Объект: ВЛ-10КВ ТТІ МИРОНОВО-ТІ КНИЖІ.

Площадь исправляемого публичного сервитута - 420429 кв. м

Местоположение: Архангельская область, Холмогорский район

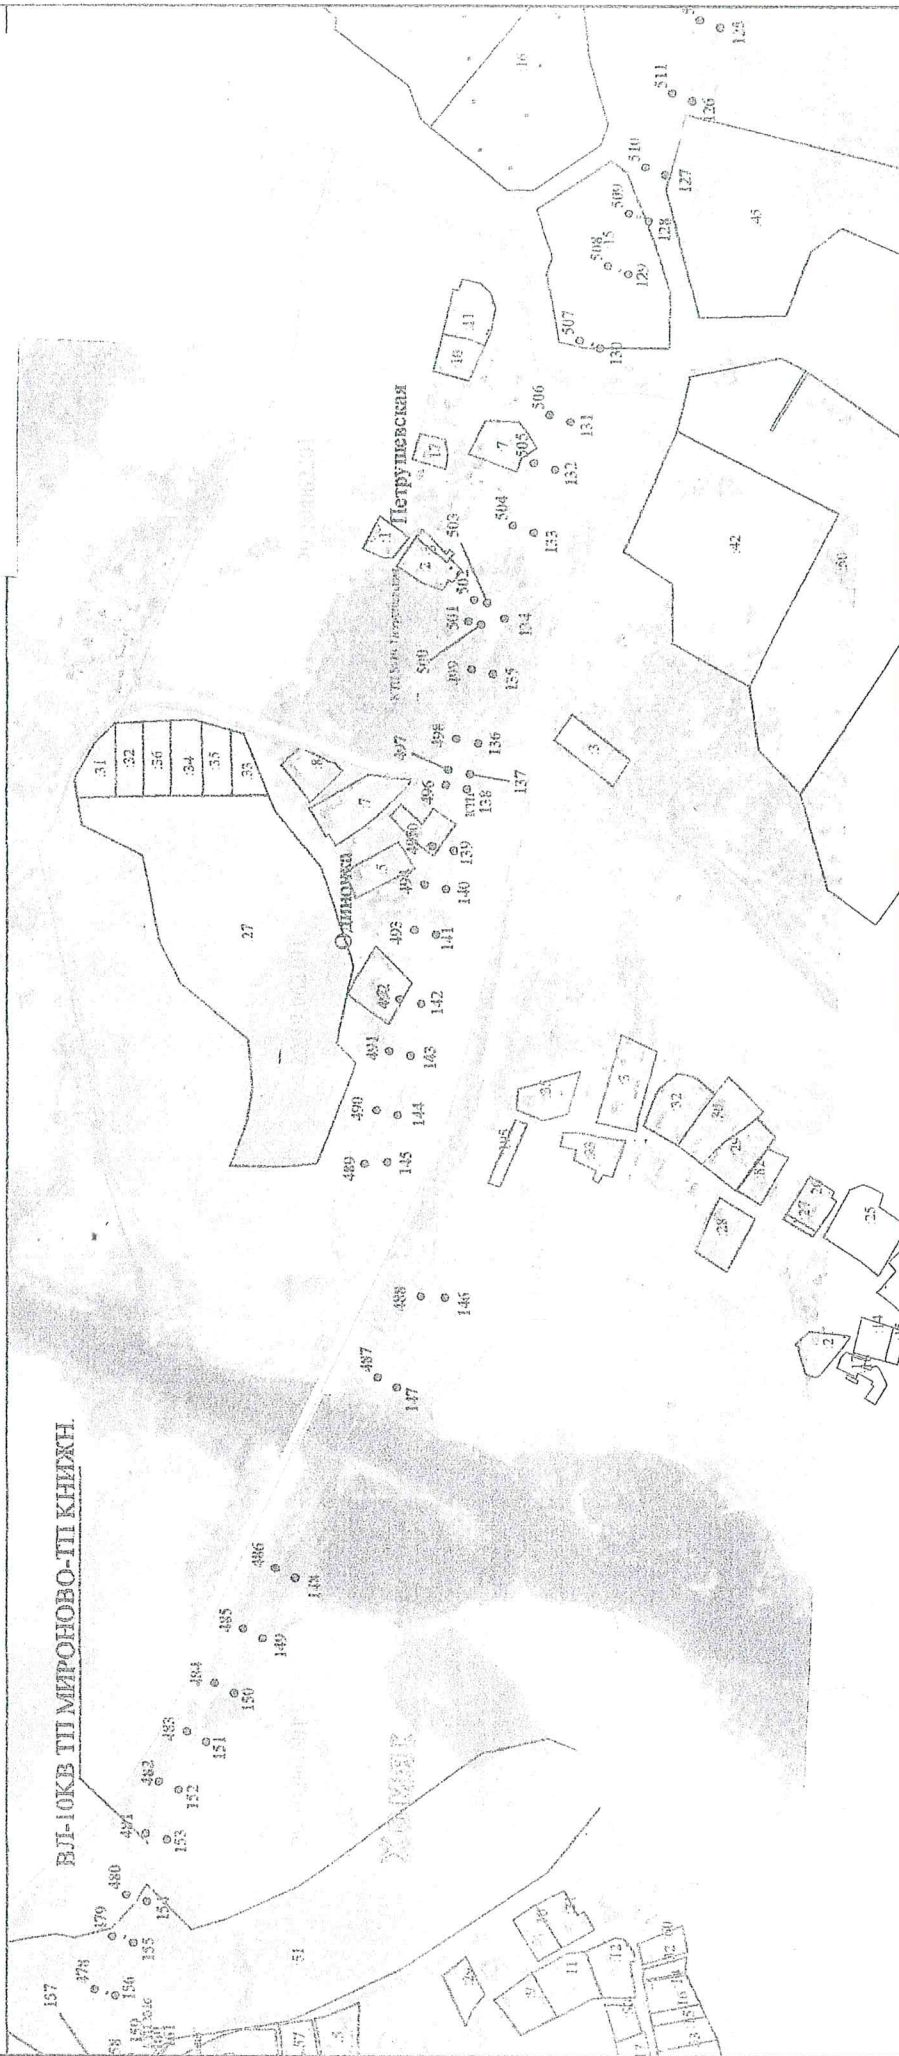

Условные обозначения:

Масштаб 1:5000

- граница и номер земельного участка по сведениям ЕИРН;
 - проектируемая зона границ публичного сервитута;
 - линии электропередач;
 - граница кадастрового квартала
 - номер кадастрового квартала
- обозначение характерных точек проектных границ публ

Подпись

- обозначение характерных точек проектных границ публичного сервитута


Захаров Д. А. Дата "21" мая "2020 г

DOMM A3

Схема расположения границ публичного сервитута

Объект: ВЛ-10КВ ТП МИРОНОВО-ГП КНИЖД.

Планируя строительство публичного сервитута - 420429 кв. м
Местоположение: Архангельская область, Холмогорский район

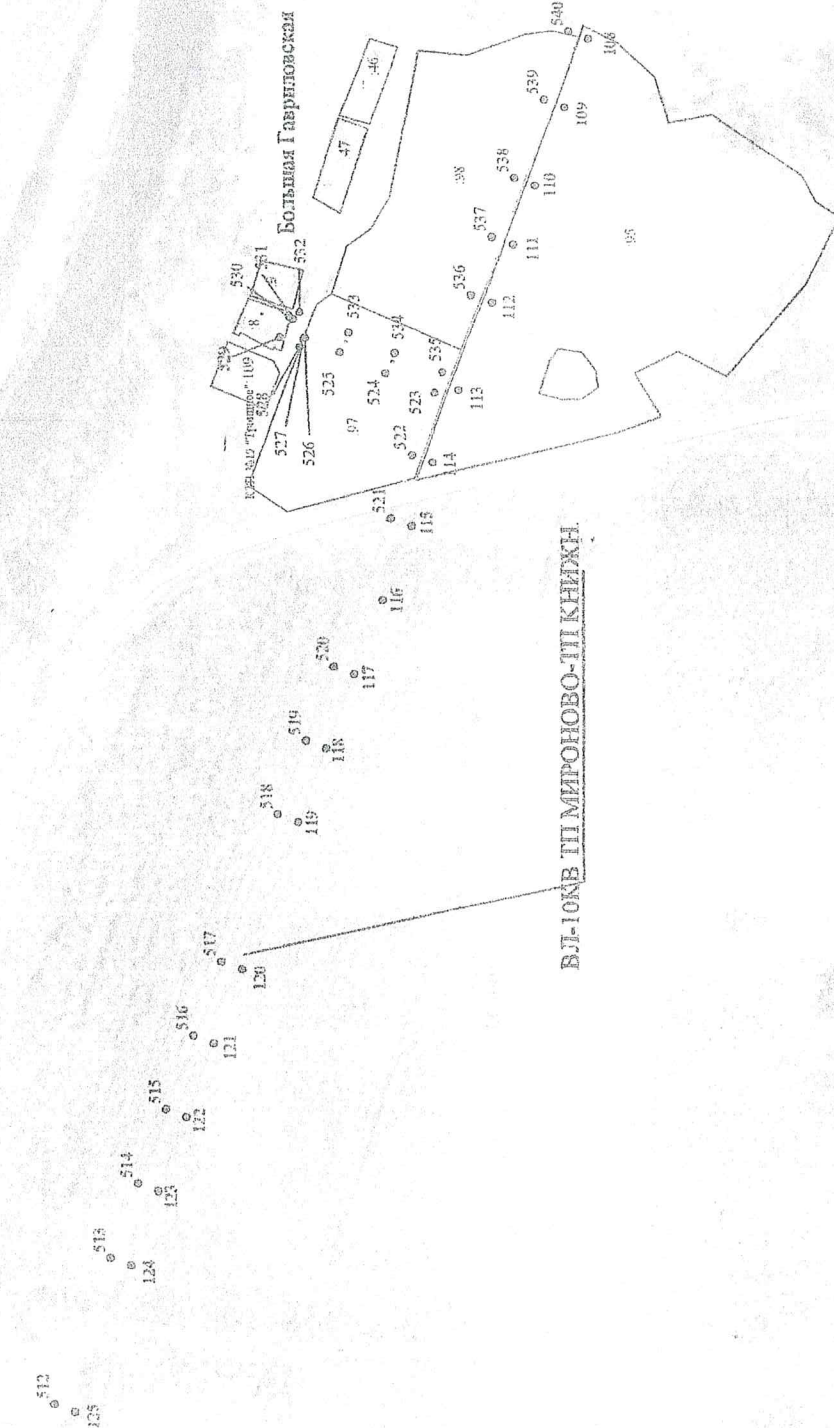

Условные обозначения:

- граница и номер земельного участка по сведениям ЕГРН
- проектируемая зона границ публичного сервитута;
- линии электроснабжения;
- граница кадастрового квартала
- номер кадастрового квартала
- обозначение характерных точек проектных границ публ

Масштаб 1:5000


Подпись

Захаров Д. А. Дата "21" мая "2020 г
иные местоположения границ объекта

Формат А3

Схема расположения границ публичного сервитута
 кадастровые номера земельных участков, и отнесения к категориям публичного сервитута, земли кадастрового владения: 29.19.051101, 29.19.051201, 29.19.061301, 29.19.060501, 29.19.060601, 29.19.060901, 29.19.061601, 29.19.062301, 29.19.062501, 29.19.062701, 29.19.063001, 29.19.063101, 29.19.063201,29.19.090701, 29.19.09080

Объект: ВЛ-10КВ ТП ПИРОНОВО-ТТ КИЖИ.
Тюмень исправляемого публичного сервиса - 470429 кв. м
местоположение: Арахангельская область, Холмогорский район

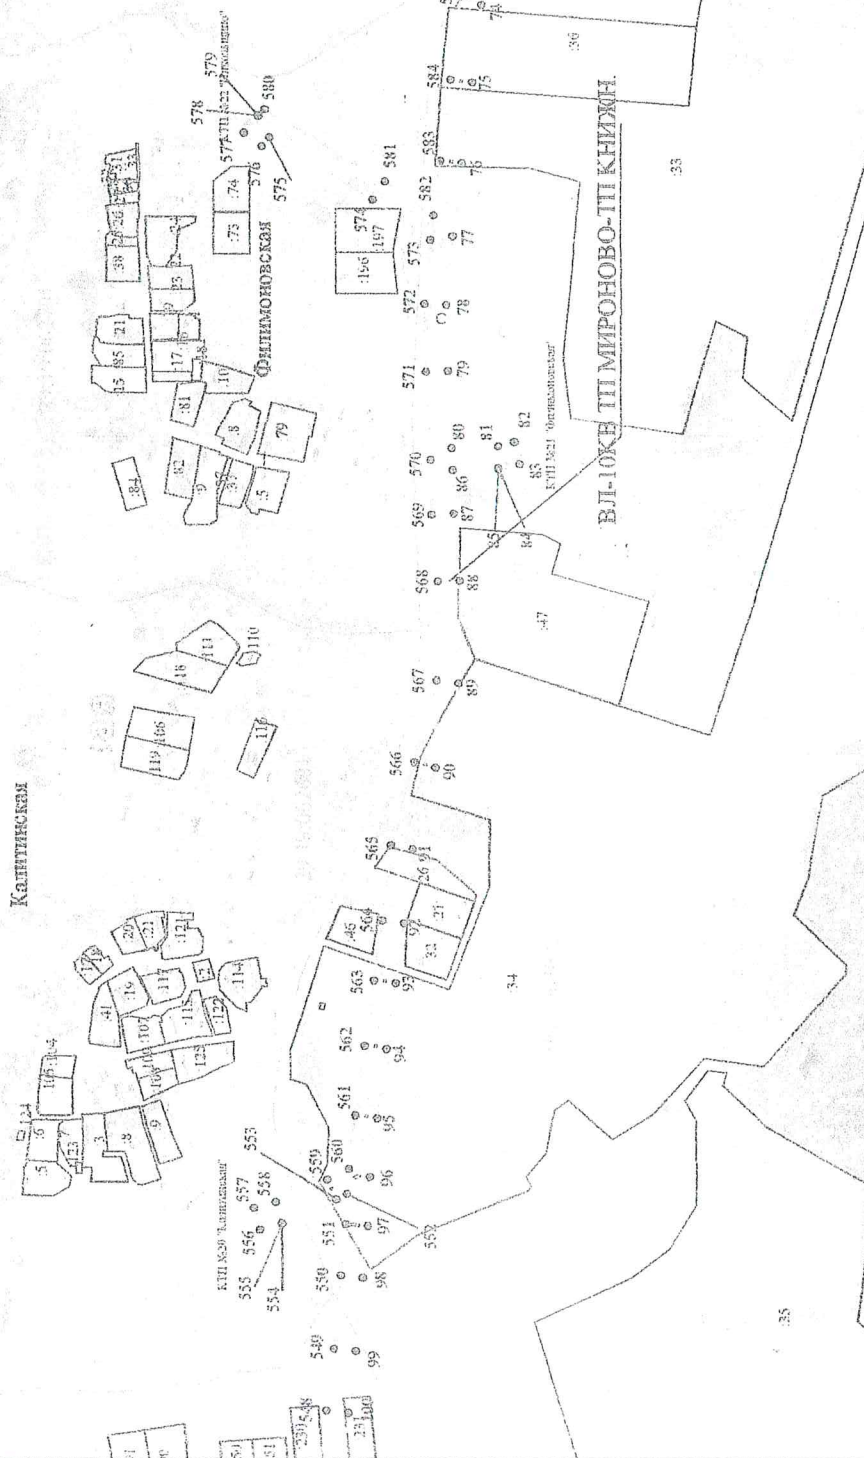

Условные обозначения:

Масштаб 1:5000

- граница и номер земельного участка по сведениям ЕГРН
- проектируемая зона границ публичного сервитута;
- линия электропередач;
- граница кадастрового квартала
- номер кадастрового квартала
- обозначение характерных точек проектных границ публ

Подпись

- обозначение характерных точек проектных границ публичного сервитута

Захаров Д. А. Дата "21" мая "2020 г


Формат А3

Схема расположения границ публичного сервитута

Кадастровые номера земельных участков, в отношении которых испрашивается публичный сервитут: земли кадастрового квартала 29:19:051001, 29:19:051101, 29:19:051201, 29:19:061201, 29:19:061301, 29:19:061501, 29:19:061601, 29:19:061701, 29:19:061801, 29:19:061901, 29:19:062001, 29:19:062101, 29:19:062201, 29:19:062301, 29:19:062401, 29:19:062501, 29:19:062601, 29:19:062701, 29:19:062801, 29:19:062901, 29:19:160101, 29:19:160201, 29:19:000000:2512, 29:19:051201:3, 29:19:051101:157, 29:19:051101:18, 29:19:051101:161, 29:19:051101:162, 29:19:050401:183, 29:19:061301:40, 29:19:061301:41, 29:19:061301:42, 29:19:060501:240, 29:19:060501:123, 29:19:060501:114, 29:19:060501:55, 29:19:061301:63, 29:19:061301:179, 29:19:061301:49, 29:19:061301:52, 29:19:061301:53, 29:19:061301:54, 29:19:061301:55, 29:19:060901:22, 29:19:061301:11, 29:19:061301:16, 29:19:061301:21, 29:19:061301:24, 29:19:061301:27, 29:19:061601:51, 29:19:062101:2, 29:19:062101:10, 29:19:062101:15, 29:19:062101:18, 29:19:062501:8, 29:19:062501:95, 29:19:062501:98, 29:19:062501:106, 29:19:062501:39, 29:19:062501:2, 29:19:062501:230, 29:19:062501:34, 29:19:063001:231, 29:19:063001:34, 29:19:063001:26, 29:19:063001:47, 29:19:062701:197, 29:19:063001:33, 29:19:063001:36, 29:19:063001:39, 29:19:063001:38, 29:19:063001:37, 29:19:063001:48, 29:19:063001:4, 29:19:063001:35, 29:19:063001:30, 29:19:160201:66, 29:19:160201:31

Объект: ВЛ-10КВ ТП МИРОВОГО-ТП КИЖИ

Площадь испрашиваемого публичного сервитута - 420429 кв. м
Местоположение: Архангельская область, Холмогорский район

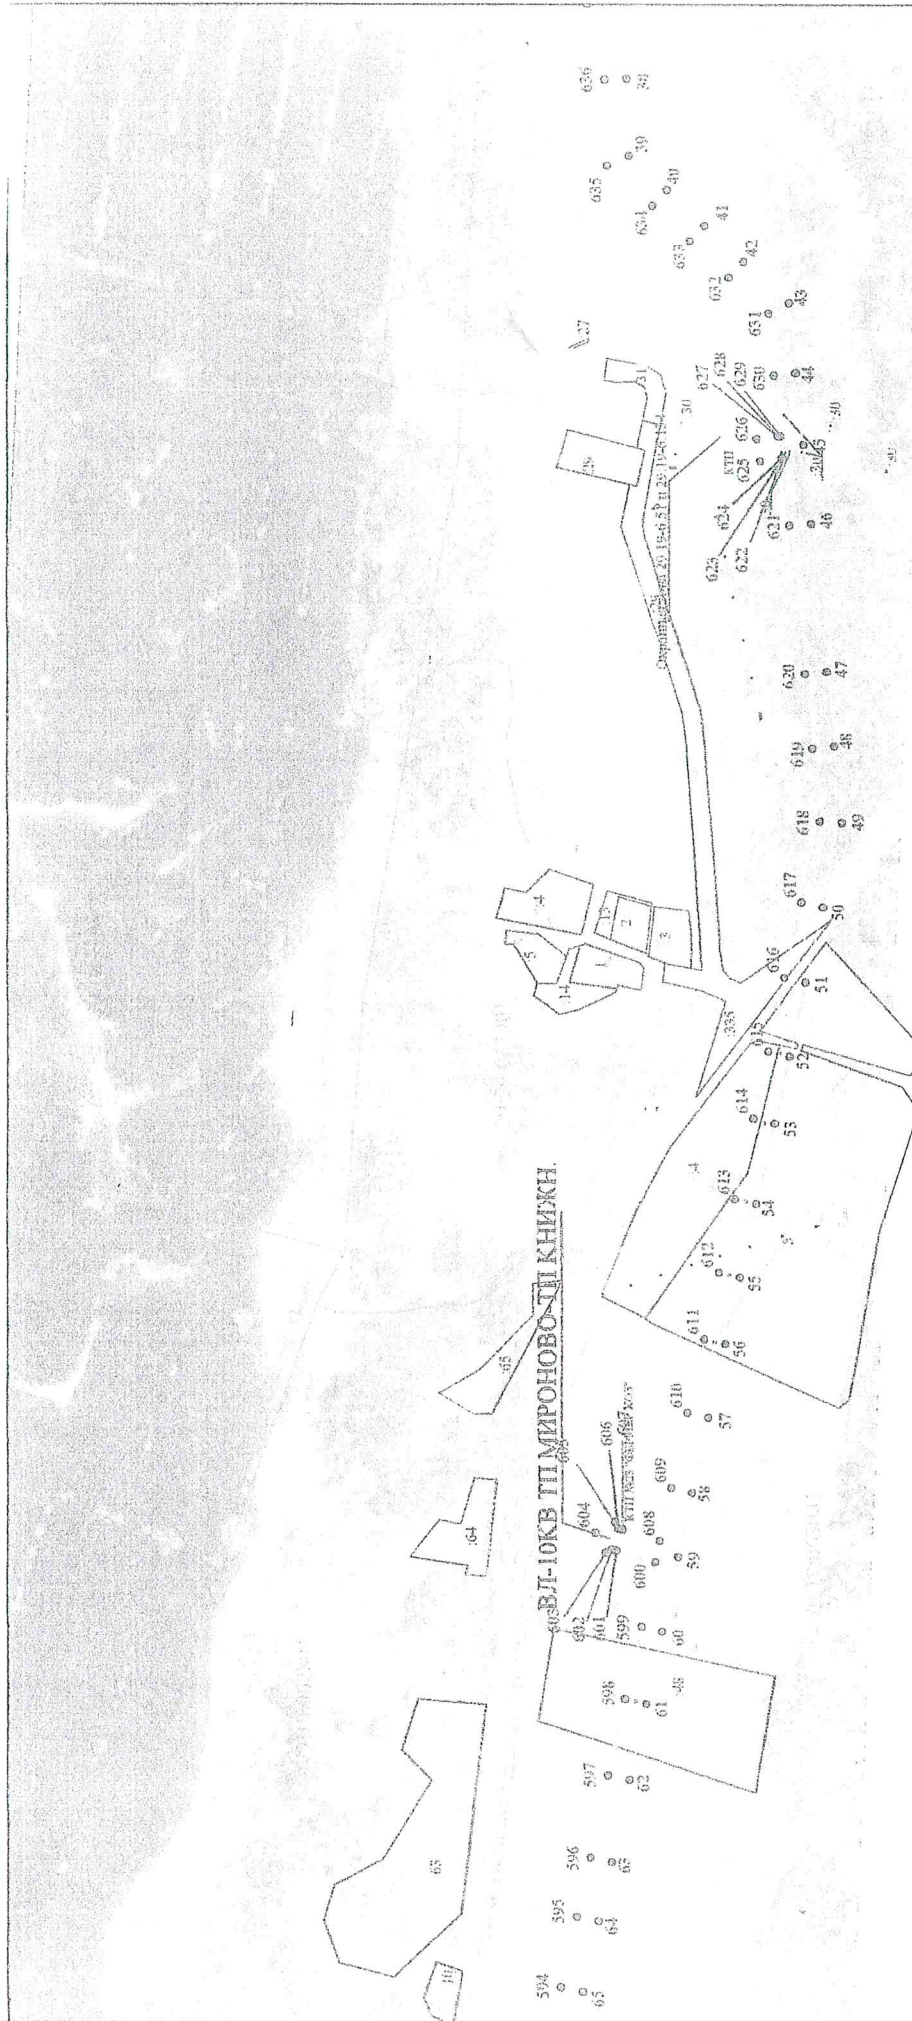

Условные обозначения:

- граница и номер земельного участка по сведениям ЕГРН
- проектируемая зона границ публичного сервитута;
- линия электропередач;
- граница кадастрового квартала
- номер кадастрового квартала
- обозначение характерных точек проектных границ публичного сервитута

Масштаб 1:5000

Подпись

Захаров Д. А. Дата "21" мая "2020 г

Место для оттиска печати (при наличии) лица, составившего описание местоположения границ, объекта

Формат А3

Схема расположения границ публичного сервитута


Кадастровые номера земельных участков, в отношении которых испрашивается публичный сервитут: земли кадастрового квартала 29:19:051001, 29:19:051101, 29:19:051201, 29:19:061201, 29:19:061301, 29:19:060501, 29:19:060601, 29:19:060701, 29:19:060801, 29:19:060901, 29:19:061601, 29:19:062301, 29:19:062201, 29:19:062401, 29:19:063001, 29:19:062501, 29:19:062601, 29:19:062701, 29:19:062801, 29:19:062901, 29:19:160101, 29:19:160201, 29:19:000000:2512, 29:19:051201:5, 29:19:051101:157, 29:19:051101:88, 29:19:050401:18, 29:19:051101:161, 29:19:051101:162, 29:19:050401:183, 29:19:061301:40, 29:19:061301:50, 29:19:061301:41, 29:19:061301:12, 29:19:060501:240, 29:19:060501:123, 29:19:060501:114, 29:19:060501:55, 29:19:061301:179, 29:19:061301:49, 29:19:061301:52, 29:19:061301:53, 29:19:061301:54, 29:19:061301:55, 29:19:060901:22, 29:19:061301:16, 29:19:061301:21, 29:19:061301:24, 29:19:061301:27, 29:19:061601:51, 29:19:062101:2, 29:19:062101:10, 29:19:062401:15, 29:19:063001:45, 29:19:062501:8, 29:19:062501:95, 29:19:062501:98, 29:19:062501:106, 29:19:062501:39, 29:19:062501:2, 29:19:062501:5, 29:19:062501:230, 29:19:062501:231, 29:19:063001:34, 29:19:063001:26, 29:19:063001:47, 29:19:062701:197, 29:19:063001:33, 29:19:063001:36, 29:19:063001:39, 29:19:063001:38, 29:19:063001:37, 29:19:063001:48, 29:19:063001:4, 29:19:063001:5, 29:19:000000:335, 29:19:063001:30, 29:19:160201:66, 29:19:160201:31

Объект: ВЛ-10КВ ТП МИРОНОВО-ТП КНИЖН.

Площадь испрашиваемого публичного сервитута - 420429 кв. м

Местоположение: Архангельская область, Холмогорский район

ВЛ-10КВ ТП МИРОНОВО-ТП КНИЖН.

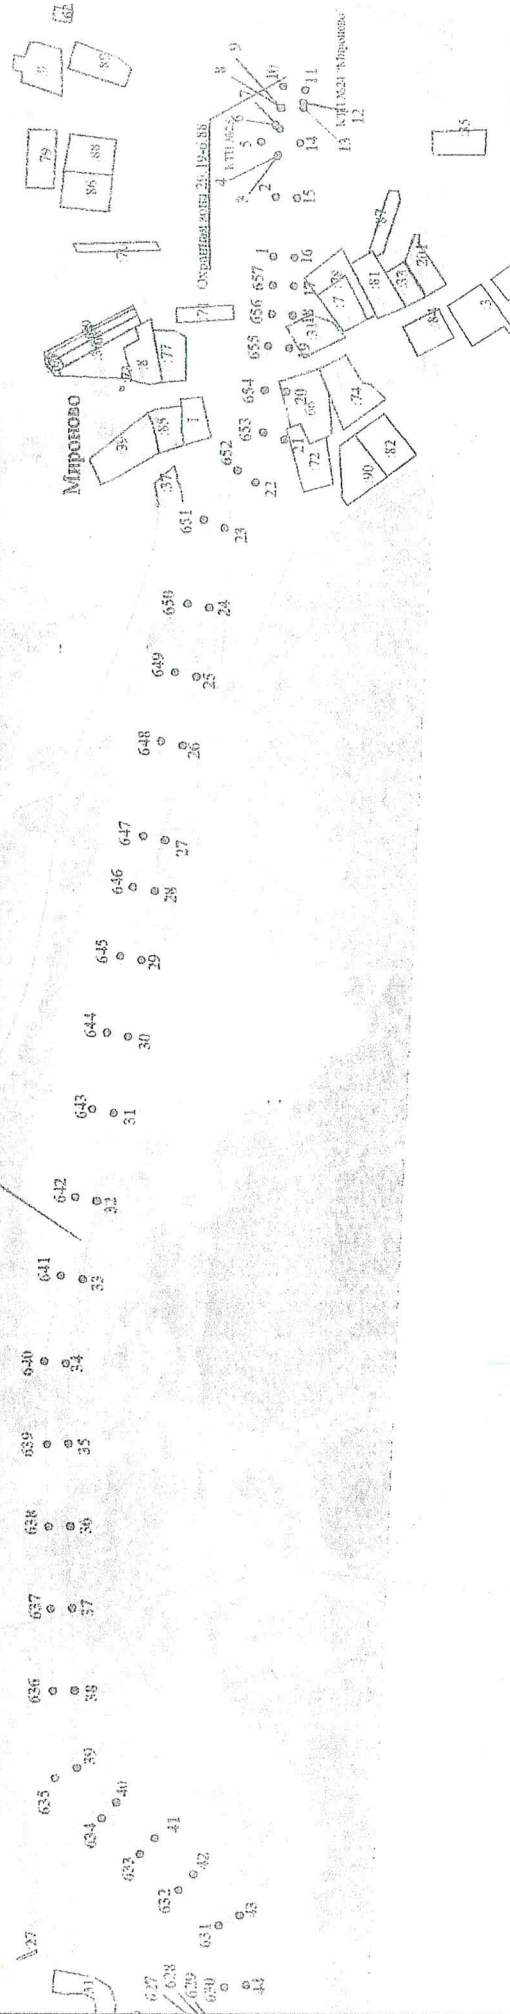

Условные обозначения:



- граница и номер земельного участка по сведениям ЕГРН

- проектируемая зона границ публичного сервитута;

- линии электропередач;

- граница кадастрового квартала

- номер кадастрового квартала

- обозначение характерных точек проектных границ публичного сервитута

Масштаб 1:5000

Подпись

Захаров Д. А. Дата "21" мая " 2020 г

Место для отписки гласных (при наличии) лиц, составившего описание местоположения границ объекта

Формат А3

141	67551.87	576547.08	0
142	67551.87	576547.08	0
Подпись

Захаров Д. А. Дата "21" мая " 2020 г

Место для оттиска печати (при наличии) лица, составившего описание местоположения границ объекта

Формат А1

Подпись

Место для оттиска печати (при наличии) лица, составившего описание Местоположения границ объекта

Формат A1