


Схема расположения границ публичного сервитута
объект электросетевого хозяйства: "ВЛ-10 кВ "Подол" ПС 110/35/10 "Кич-Городок"

Кадастровые номера земельных участков в отношении которых испрашивается публичный сервитут: 35:17:0101004:1000; 35:17:0101004:134; 35:17:0101004:61; 35:17:0101004:70; 35:17:0101004:887; 35:17:0101004:983; 35:17:0201007:55; 35:17:0201007:68; 35:17:0201007:53; 35:17:0201007:64; 35:17:0303005:8; 35:17:0303010:388; 35:17:0303010:389; 35:17:0303010:392; 35:17:0303010:396; 35:17:0303010:397; 35:17:0303010:398; 35:17:0303010:399; 35:17:0303010:400; 35:17:0303010:401; 35:17:0303010:413; 35:17:0303010:415; 35:17:0303010:422; 35:17:0303010:438; 35:17:0303010:441; 35:17:0303010:90; 35:17:0303010:93; 35:17:0303023:145; 35:17:0101002:3; 35:17:0101002:22; 35:17:0101023:109; 35:17:0101023:108; земли кадастровых кварталов: 35:17:0101004, 35:17:0201007, 35:17:0303005, 35:17:0303010, 35:17:0101002 35:17:0303023,35:17:0101023, 35:17:0303001

Площадь испрашиваемого публичного сервитута 170 477 кв.м

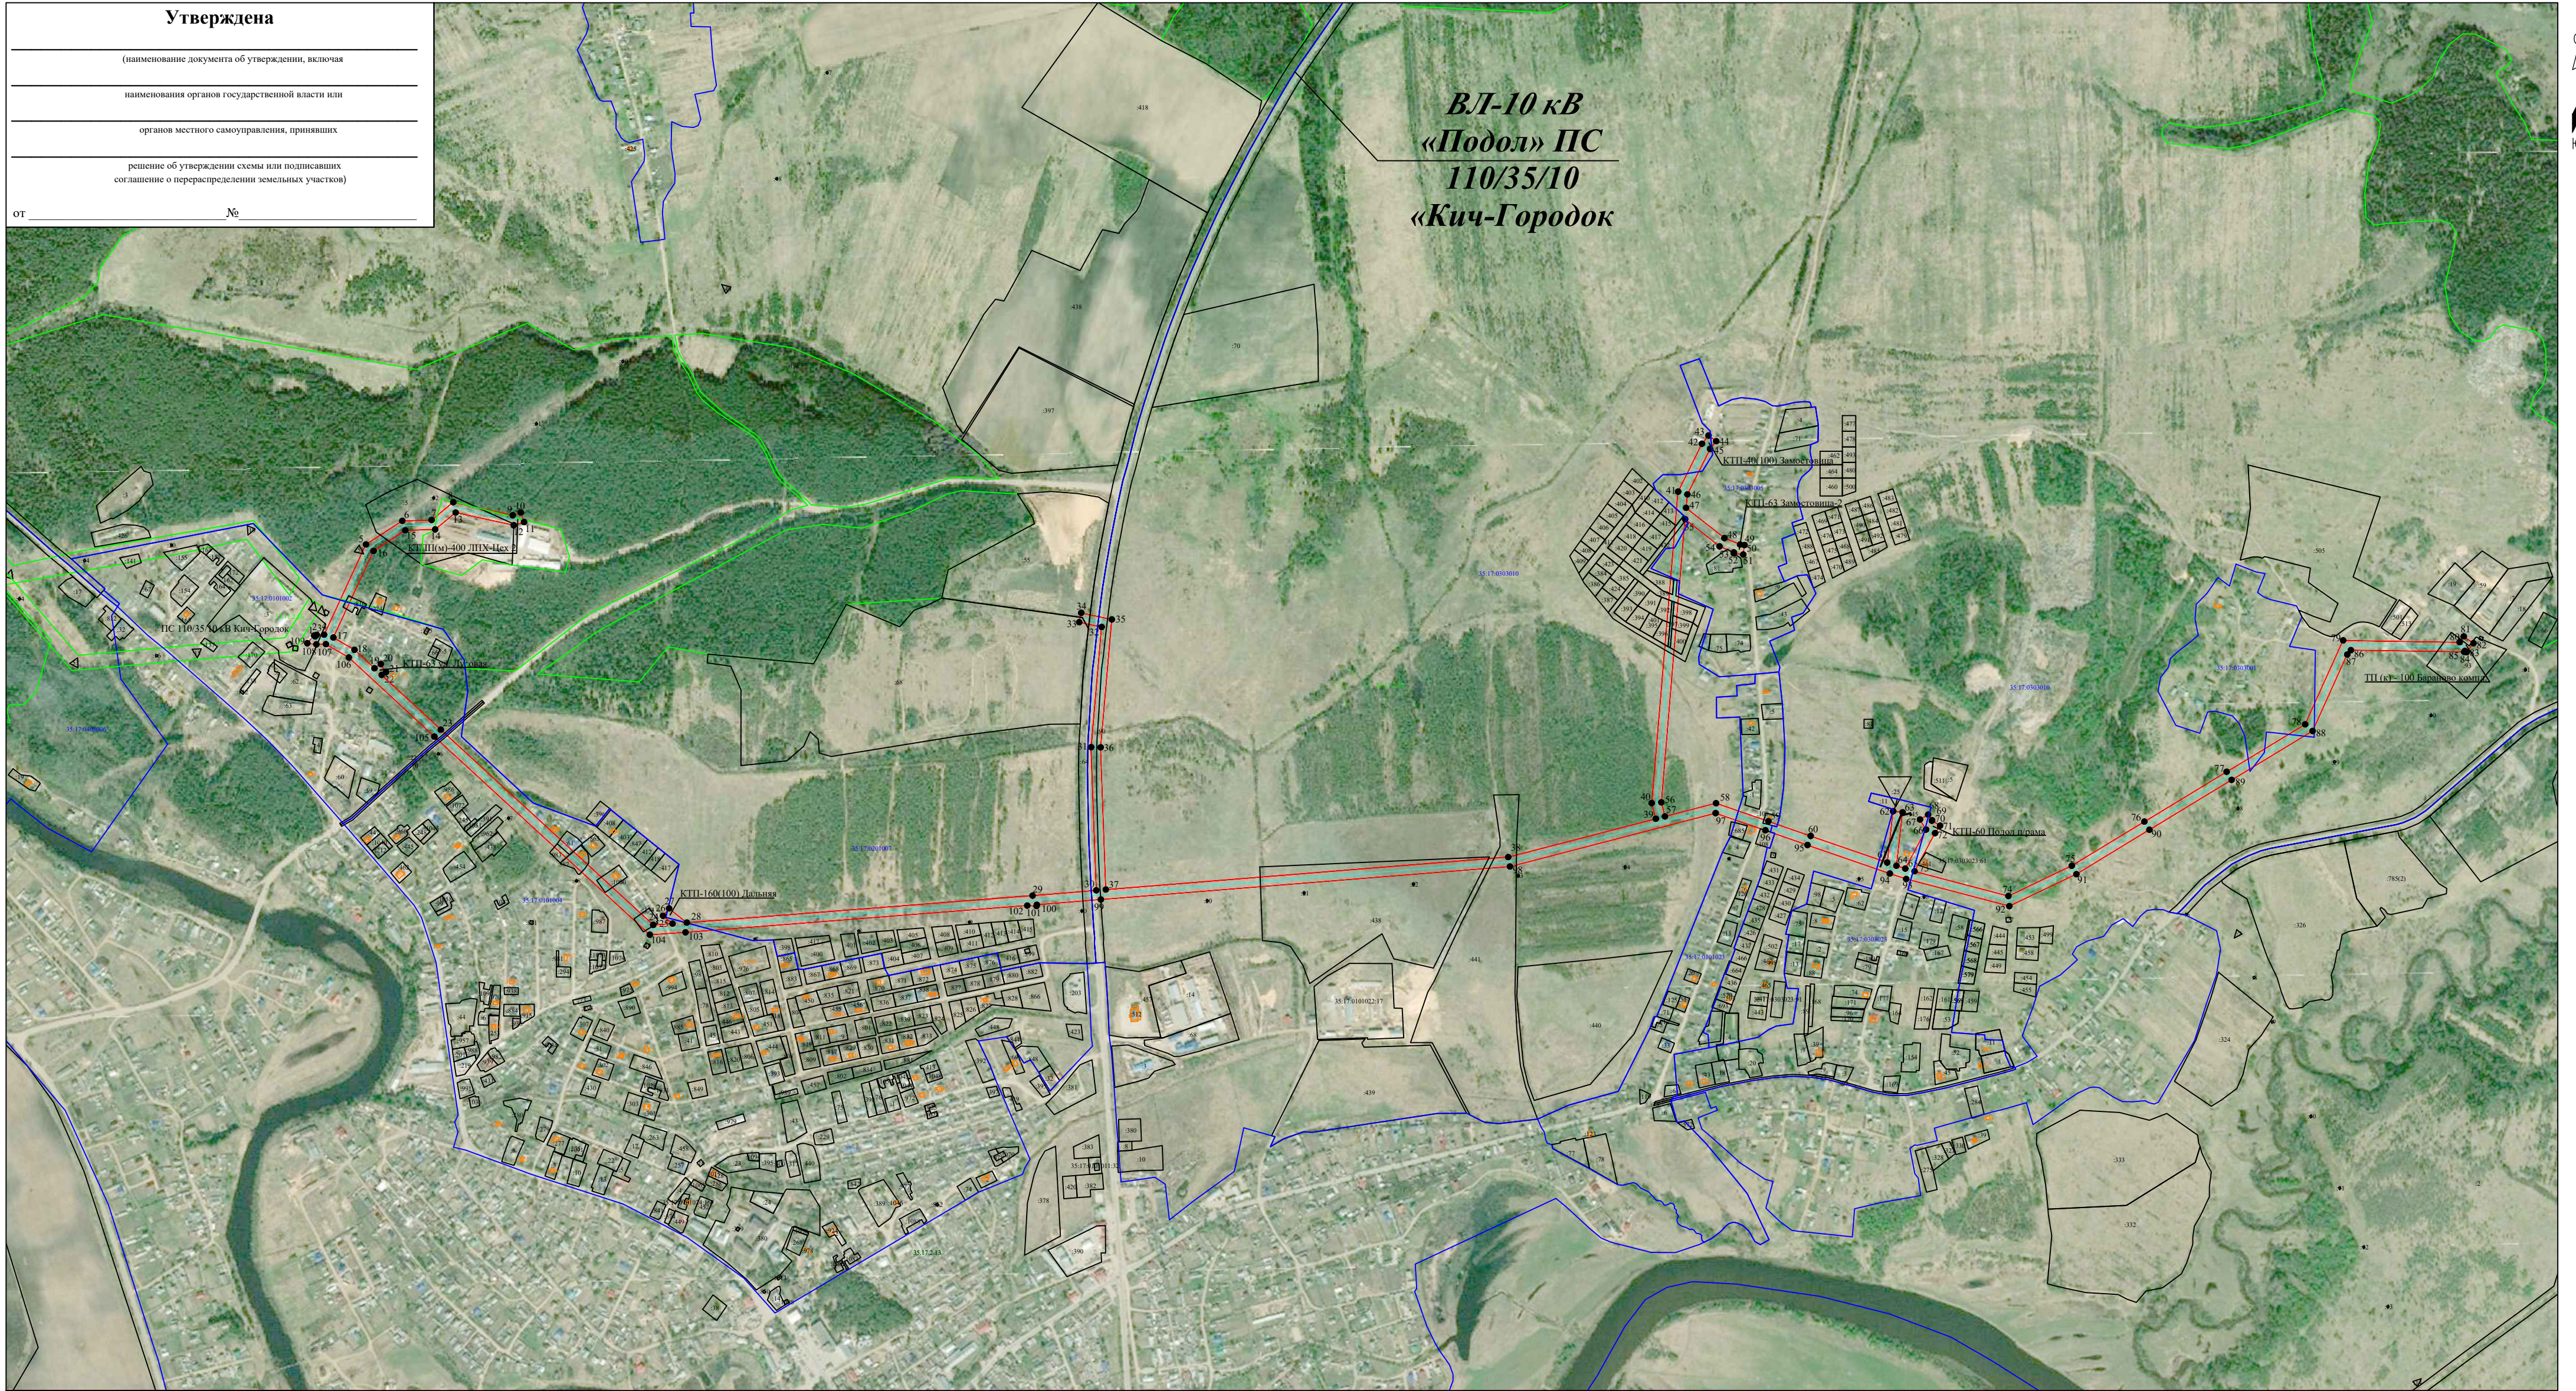

Приложение № 1. Каталог координат- на 1 л.

Масштаб 1:10000

Система координат : МСК-35, зона 4

- Условные обозначения:
- линия электропередач ВЛ-10 кВ "Подол" ПС 110/35/10 "Кич-Городок";
 - проектные границы публичного сервитута;
 - существующая часть границы, имеющиеся в ЕГРН сведения о которой достаточны для определения её местоположения;
 - номер и граница кадастрового квартала;
 - кадастровый номер земельного участка, сведения о котором содержатся в ЕГРН;
 - обозначение и границы объекта капитального строительства, сведения о котором содержатся в ЕГРН;
 - обозначение и номер характерной точки проектных границ публичного сервитута;
 - обозначение и номера территориальных зон, зон с особыми условиями использования территории;

Кадастровый инженер



"07" декабря 2020 г.

Место для оттиска печати

Каталог координат характерных точек границы публичного сервитута

Обозначение характерных точек границы	Координаты, м	
	X, м	Y, м
1	440793,61	4318876,26
2	440791,53	4318878,61
3	440795,25	4318881,82
4	440795,56	4318898,55
5	440997,87	4318992,4
6	441050,75	4319073,81
7	441052,72	4319139,49
8	441092,6	4319187,94
9	441063,33	4319321,31
10	441069,49	4319339,36
11	441048,04	4319346,72
12	441040,89	4319323,73
13	441069,47	4319193,51
14	441031,55	4319147,44
15	441029,54	4319080,44
16	440983,28	4319009,22
17	440789,34	4318919,25
18	440761,63	4318966,71
19	440720,33	4319011,38
20	440729,72	4319025,59
21	440711,78	4319037,44
22	440705,31	4319027,63
23	440582,77	4319160,23
24	440144,79	4319636,44
25	440147,67	4319679,67
26	440165,34	4319658,17
27	440181,88	4319671,9
28	440149,84	4319711,49
29	440210,56	4320486,81
30	440222,34	4320629,59
31	440543,43	4320617,94
32	440812,74	4320641,52
33	440823,59	4320591,34
34	440844,5	4320595,86
35	440829,67	4320664,48
36	440542,88	4320639,38
37	440224,08	4320650,94
38	440296,85	4321553,22
39	440382,65	4321883,91
40	440417,78	4321874,79
41	441116,19	4321933,91
42	441223,72	4321987,58
43	441242,23	4322002,09
44	441229,42	4322019,36
45	441211,94	4322005,62
46	441110,17	4321954,82
47	441080,01	4321951,85
48	441012,23	4322037,87
49	440997,84	4322072,95
50	440996,53	4322082,85
51	440975,21	4322080,02
52	440978,05	4322058,71
53	440980,18	4322058,99
54	440993,62	4322026,91
55	441054,52	4321949,63

Обозначение характерных точек границы	Координаты, м	
	X, м	Y, м
56	440419,62	4321896,42
57	440388,02	4321904,62
58	440417,69	4322018,98
59	440377,13	4322136,51
60	440344,13	4322231,23
61	440284,53	4322402,84
62	440399,62	4322416
63	440397,19	4322437,26
64	440277,49	4322423,58
65	440271,09	4322443,18
66	440358,47	4322489,96
67	440381,22	4322476,17
68	440392,31	4322494,47
69	440378,46	4322502,87
70	440379,35	4322503,47
71	440367,34	4322521,3
72	440350,54	4322509,98
73	440265,02	4322464,21
74	440209,57	4322674,4
75	440277,42	4322816,67
76	440376,45	4322979,38
77	440488,18	4323163,84
78	440594,47	4323339,71
79	440782,61	4323424,89
80	440778,52	4323686,19
81	440791,65	4323695,23
82	440776,51	4323717,21
83	440756,31	4323701,66
84	440758,99	4323698,18
85	440756,96	4323696,39
86	440760,93	4323442,25
87	440751,16	4323434,14
88	440579,59	4323356,47
89	440469,85	4323174,88
90	440358,17	4322990,51
91	440258,57	4322826,87
92	440186,88	4322676,53
93	440247,86	4322445,35
94	440259,87	4322408,6
95	440323,92	4322224,19
96	440356,91	4322129,49
97	440395,36	4322018,1
98	440275,67	4321556,79
99	440201,73	4320639,92
100	440189,87	4320496,34
101	440187,06	4320495,7
102	440188,15	4320474,81
103	440128,16	4319708,76
104	440122,83	4319628,7
105	440567,04	4319145,73
106	440744,33	4318953,9
107	440774,25	4318902,66
108	440773,77	4318881,15
109	440776,28	4318860,89
1	440793,61	4318876,26

Кадастровый инженер **ЛЫСЕНКО** Евгений Эммануилович

