


Утверждена

(наименование документа об утверждении, включая
наименования органов государственной власти или
органов местного самоуправления, принявших
решение об утверждении схемы или подписавших
соглашение о перераспределении земельных участков)
от _____ г. № _____

Схема расположения земельного участка или земельных участков на кадастровом плане территории

Адрес (местоположение) земельного участка: Российская Федерация, Вологодская область, Устюженский муниципальный район, муниципальное образование Лентьевское, д. Громошиха		
Категория земель: земли населенных пунктов		
Территориальная зона: ЗН Зона населенного пункта		
Вид разрешенного использования: Для ведения личного подсобного хозяйства (приусадебный земельный участок)		
Условный номер земельного участка: 35:19:0206002:3У		
Площадь земельного участка: 915 кв.м.		
Обозначение характерных точек границ	Координаты, м	
	X	Y
1	2	3
н1	323586.19	1308088.71
н2	323591.15	1308084.32
н3	323615.24	1308062.98
н4	323628.84	1308079.49
4	323627.94	1308080.24
1	323589.96	1308111.33
н1	323586.19	1308088.71

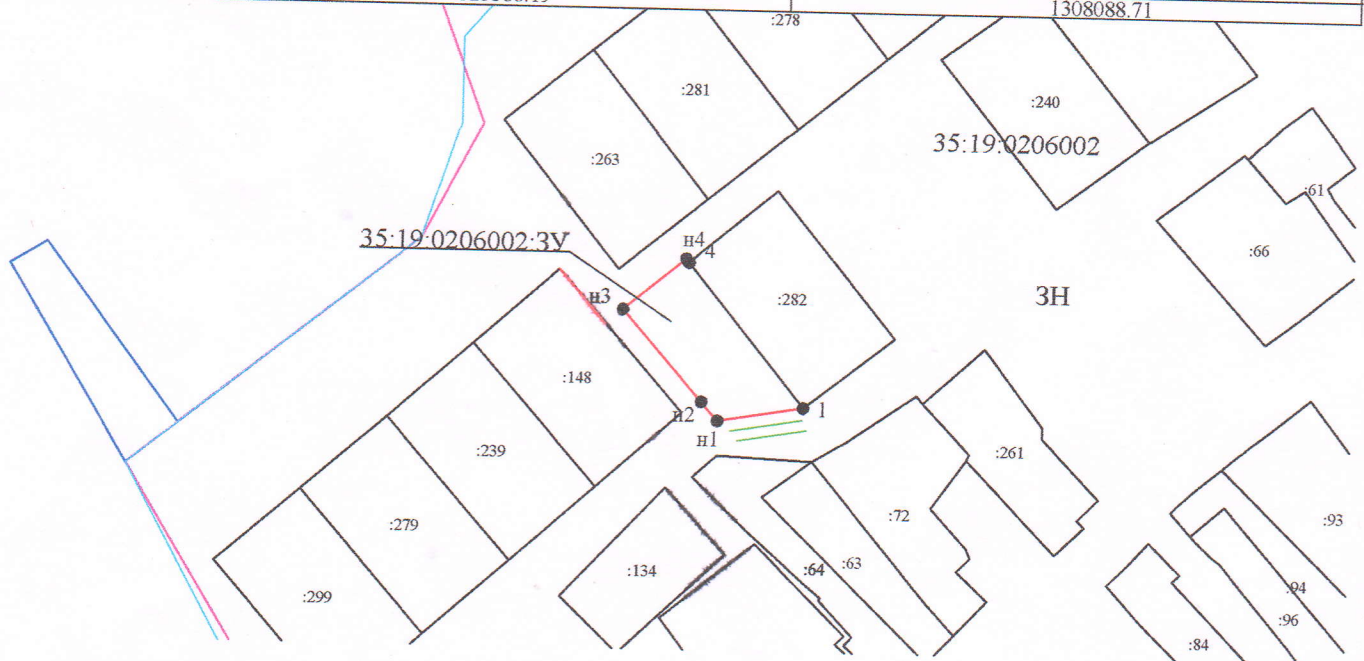

Система координат: МСК 35 1 зона

Условные обозначения:

Масштаб 1:2000

- граница кадастрового квартала
- вновь образованная часть границы, сведения о которой достаточны для определения ее местоположения
- существующая часть границы, имеющиеся в ЕГРН сведения о которой достаточны для определения ее местоположения
- 35:19:0206002 — номер кадастрового квартала
- 35:19:0206002:3У — обозначение образуемого земельного участка
- :160 — обозначение земельного участка
- н1 — вновь образованная характерная точка границы, сведения о которой позволяют однозначно определить ее положение на местности
- 1 — характерная точка границы, сведения о которой позволяют однозначно определить ее положение на местности
- ЗН — обозначение территориальной зоны
- доступ к образуемому земельному участку
- граница населенного пункта