


# Утверждена

(наименование документа об утверждении, включая  
 наименования органов государственной власти или  
 органов местного самоуправления, принявших  
 решение об утверждении схемы или подписавших  
 соглашение о перераспределении земельных участков)  
 ОТ \_\_\_\_\_ г. № \_\_\_\_\_

## Схема расположения земельного участка или земельных участков на кадастровом плане территории

Адрес (местоположение) земельного участка: Российская Федерация, Вологодская область, Устюженский муниципальный район, муниципальное образование Никифоровское, д. Алексеево		
Категория земель: земли населенных пунктов		
Территориальная зона: Ж-1 ЗОНА ЖИЛОЙ ЗАСТРОЙКИ		
Вид разрешенного использования: для ведения личного подсобного хозяйства		
Условный номер земельного участка: 35:19:0309008:3У		
Площадь земельного участка : 600 кв.м.		
Обозначение характерных точек границ	Координаты, м	
	X	Y
1	2	3
н1	293636.10	1300716.66
н2	293659.75	1300721.08
3	293670.21	1300723.03
н3	293670.61	1300723.09
н4	293670.23	1300726.33
н5	293667.79	1300740.86
н6	293633.42	1300732.50
н1	293636.10	1300716.66

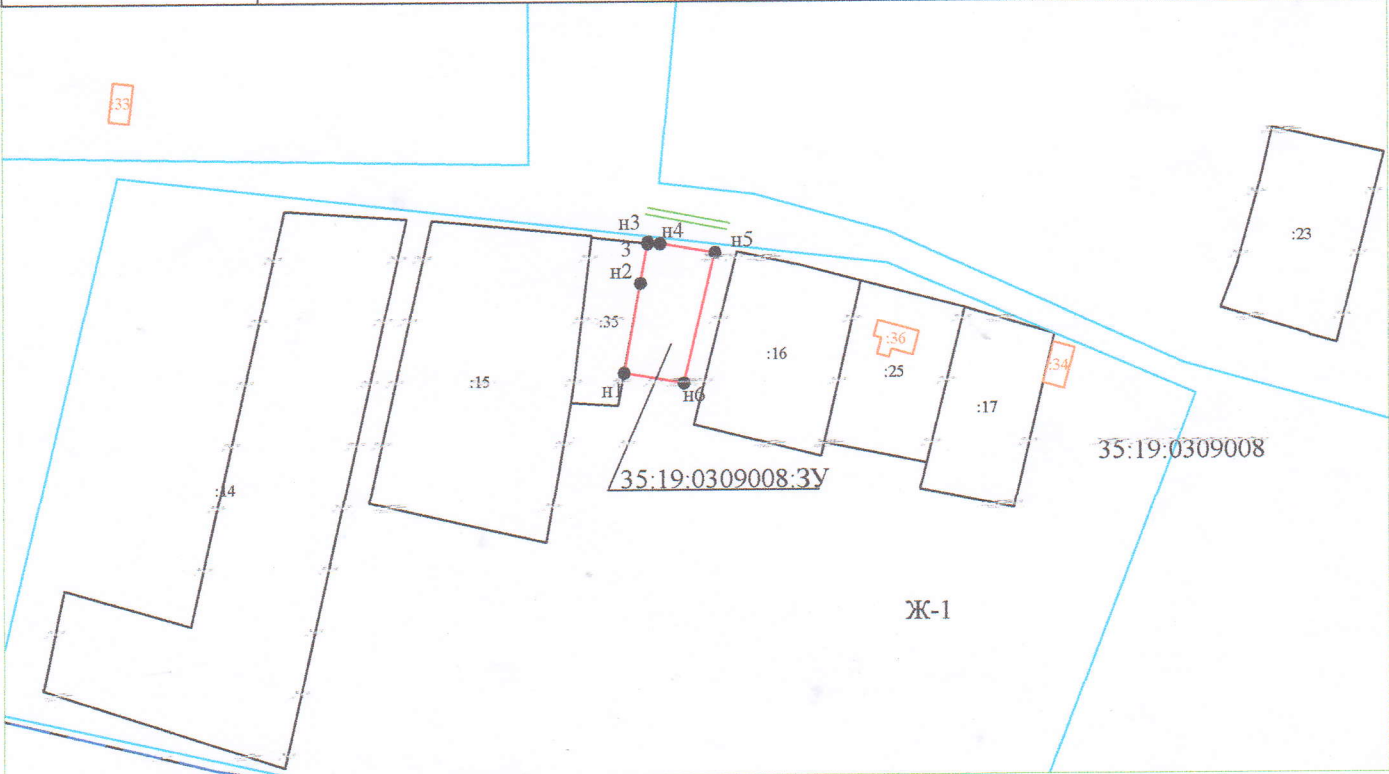

**Система координат: МСК 35 1 зона**

**Условные обозначения:**

**Масштаб 1:2000**

- - граница населенного пункта
- - граница кадастрового квартала
- - вновь образованная часть границы, сведения о которой достаточны для определения ее местоположения
- - существующая часть границы, имеющиеся в ЕГРН сведения о которой достаточны для определения ее местоположения

35:19:0309008 - номер кадастрового квартала

35:19:0309008:3У - обозначение образуемого земельного участка

:35 - обозначение земельного участка

● н1 - вновь образованная характерная точка границы, сведения о которой позволяют однозначно определить ее положение на местности

— - обозначение доступа (земли общего пользования)

Ж-1 — - обозначение территориального зонирования