

Утверждена

(Наименование документа об утверждении, включая наименования органов государственной власти

или органов местного самоуправления, принявших решение об утверждении схемы или подписавших соглашение о перераспределении земельных участков)


от _____ № _____

Схема расположения земельного участка или земельных участков на кадастровом плане территории

Условный номер земельного участка 35:19:0202014:3У


Площадь земельного участка: 1274 кв.м.

Обозначение характерных точек границ	Координаты, м	
	X	Y
1	2	3
1	331701.74	1298865.51
2	331668.50	1298891.40
3	331651.59	1298863.64
4	331682.37	1298841.11
1	331701.74	1298865.51

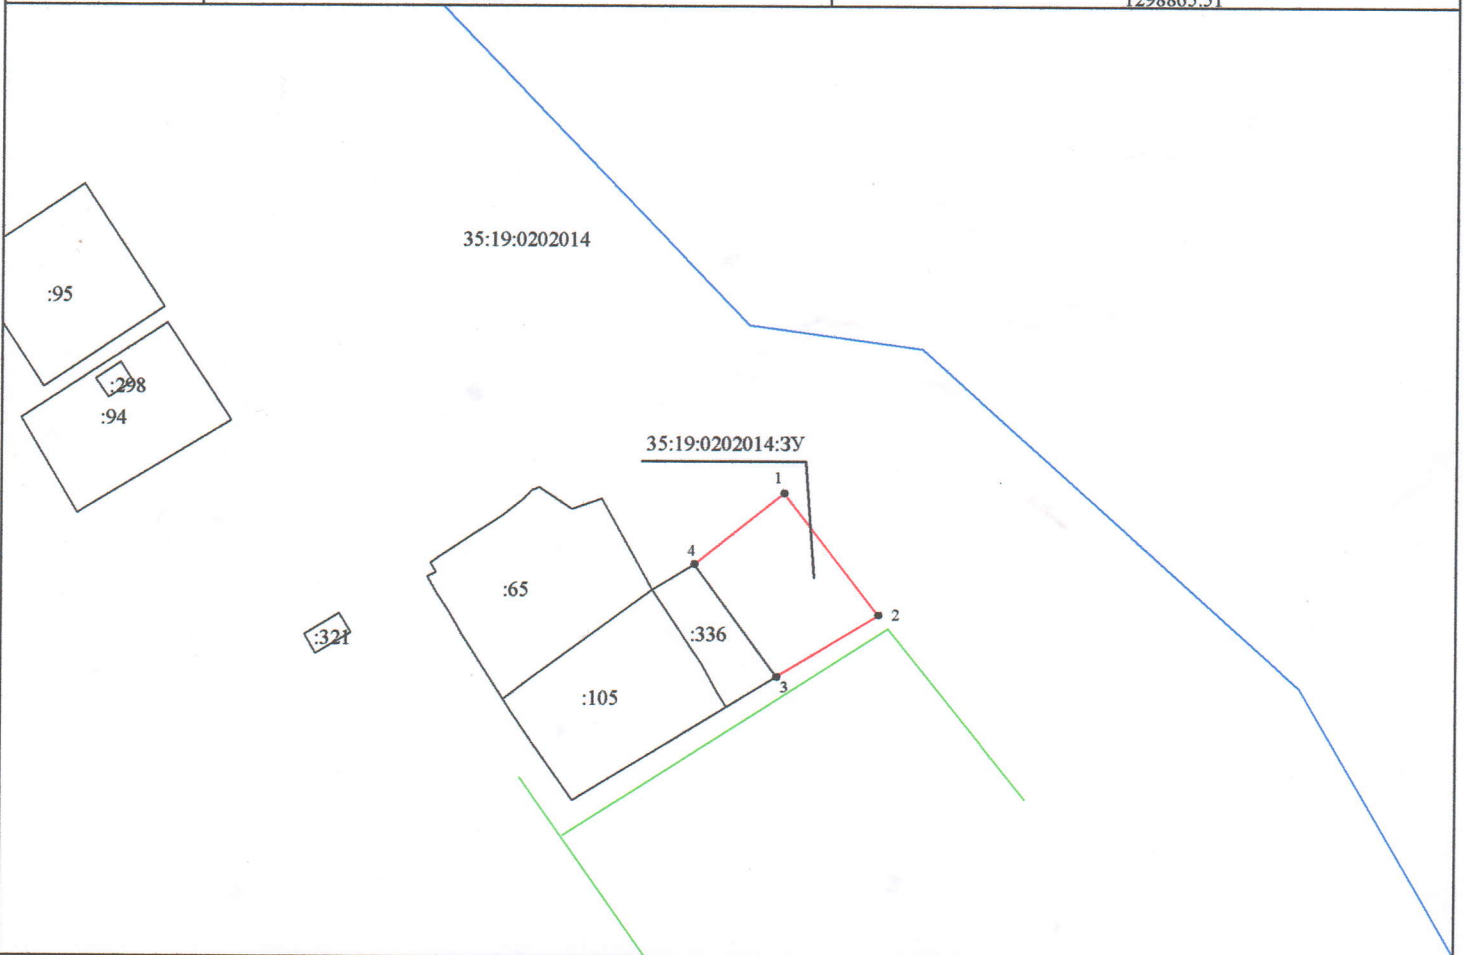

Масштаб 1:2000 Система координат: МСК-35 1 зона

Условные обозначения:

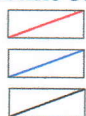

- вновь образованная часть границы, имеющиеся в ЕГРН сведения о которой достаточны для определения её местоположения

- обозначение границы кадастрового квартала

- существующая часть границы, имеющиеся в ЕГРН сведения о которой достаточны для определения её местоположения

35:02:0309005 - обозначение кадастрового квартала

:7 - обозначение земельного участка, объекта капитального строительства сведения о границах которого содержатся в ЕГРН

35:02:0309005:3У - обозначение образуемого земельного участка

• - характерная точка границы, сведения о которой позволяют однозначно определить её положение на местности

1 - обозначение характерной точки границы образуемого земельного участка



- обозначение земель общего пользования (улиц, доступа к образуемому земельному участку)