


(или исполнение документа об утверждении, включая наименование органов государственной власти или органов местного самоуправления, принявших

решение об утверждении схемы или подписавших ее лиц) или о перераспределении земельных участков) от _____ г. № _____

Схема расположения земельного участка или земельных участков на кадастровом плане территории

Адрес (местоположение) земельного участка: Российская Федерация, Вологодская область, Устюженский муниципальный район, Сельское поселение Желябовское, д. Соболево					
Категория земель: земли населенных пунктов					
Территориальная зона: ЖИ Зона застройки индивидуальными жилыми домами					
Вид разрешенного использования: для ведения личного подсобного хозяйства (приусадебный земельный участок)					
Условный номер земельного участка: 35:19:0303026.3У					
Площадь земельного участка: 826 кв.м.					
Обозначение характерных точек границ	Координаты, м		Обозначение характерных точек границ	Координаты, м	
	X	Y		X	Y
п1	309230.24	1307429.63	п9	309259.48	1307464.96
п2	309238.83	1307432.53	п10	309255.18	1307463.47
п3	309268.17	1307450.20	п11	309222.27	1307444.07
п4	309265.50	1307454.93	п1	309230.24	1307429.63
п5	309270.91	1307457.43			
п6	309267.07	1307465.35			
п7	309261.75	1307462.48			
п8	309260.73	1307462.04			

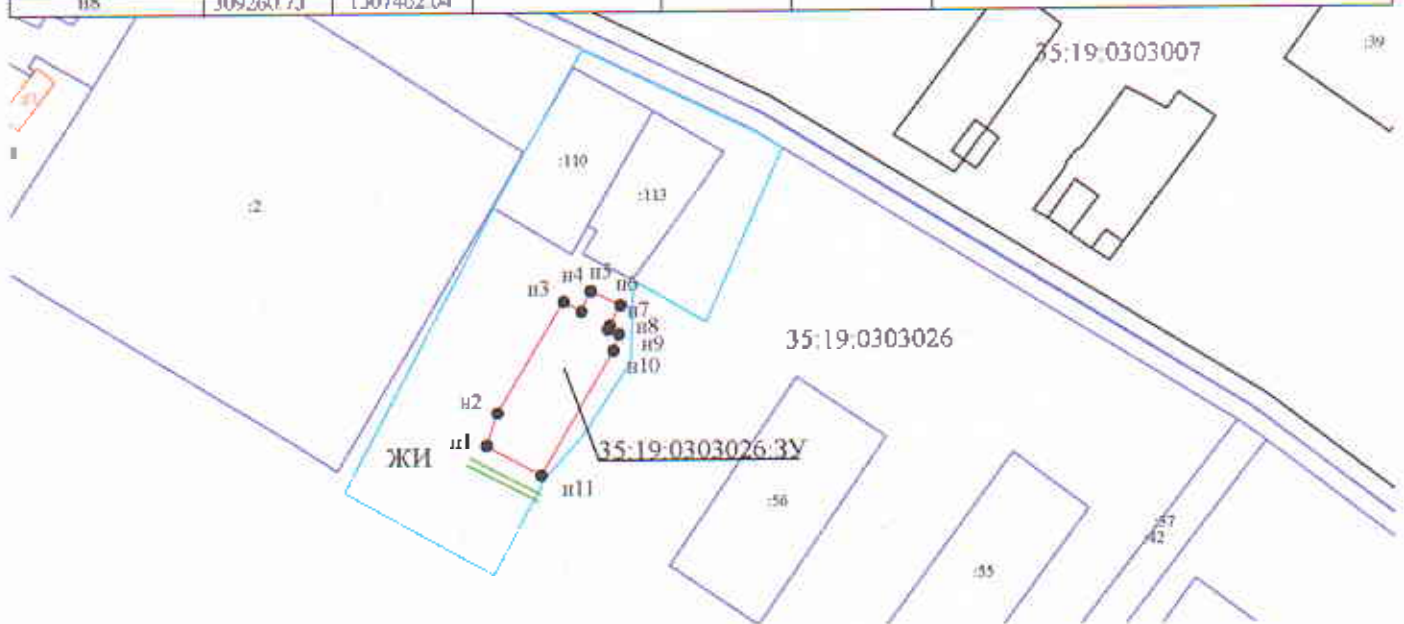

Система координат: МСК 35 1 зона

Условные обозначения:

Масштаб 1:2000

- - граница кадастрового квартала
- - вновь образованная часть границы, сведения о которой достаточны для определения ее местоположения
- - существующая часть границы, имеющиеся в ЕГРН сведения о которой достаточны для определения ее местоположения
- 35:19:0303026 - номер кадастрового квартала
- 35:19:0303026.3У - обозначение образуемого земельного участка
- :113 - обозначение земельного участка
- п1 - вновь образованная характерная точка границы, сведения о которой позволяют однозначно определить ее положение на местности
- 4 - характерная точка границы, сведения о которой позволяют однозначно определить ее положение на местности
- - доступ к образуемому земельному участку
- ЖИ — - обозначение территориальной зоны