

(наименование документа об утверждении, включая

наименования органов государственной власти или


органов местного самоуправления, принявших

решение об утверждении схемы или подписавших  
соглашение о перераспределении земельных участков)

от \_\_\_\_\_ г. № \_\_\_\_\_

## Схема расположения земельного участка или земельных участков на кадастровом плане территории

Адрес (местоположение) земельного участка: Российская Федерация, Вологодская область, Устюженский муниципальный район, муниципальное образование Залесское, д. Ярцево		
Категория земель: земли населенных пунктов		
Территориальная зона: Ж-1 ЗОНА ЗАСТРОЙКИ ИНДИВИДУАЛЬНЫМИ ЖИЛЫМИ ДОМАМИ		
Вид разрешенного использования: для ведения личного подсобного хозяйства		
Условный номер земельного участка: 35:19:0307006:3У		
Площадь земельного участка: 3000 кв.м.		
Обозначение характерных точек границ	Координаты, м	
	X	Y
1	2	3
н1	300090.32	1279249.99
н2	300161.15	1279166.11
н3	300177.15	1279191.20
н4	300111.46	1279268.86
н1	300090.32	1279249.99

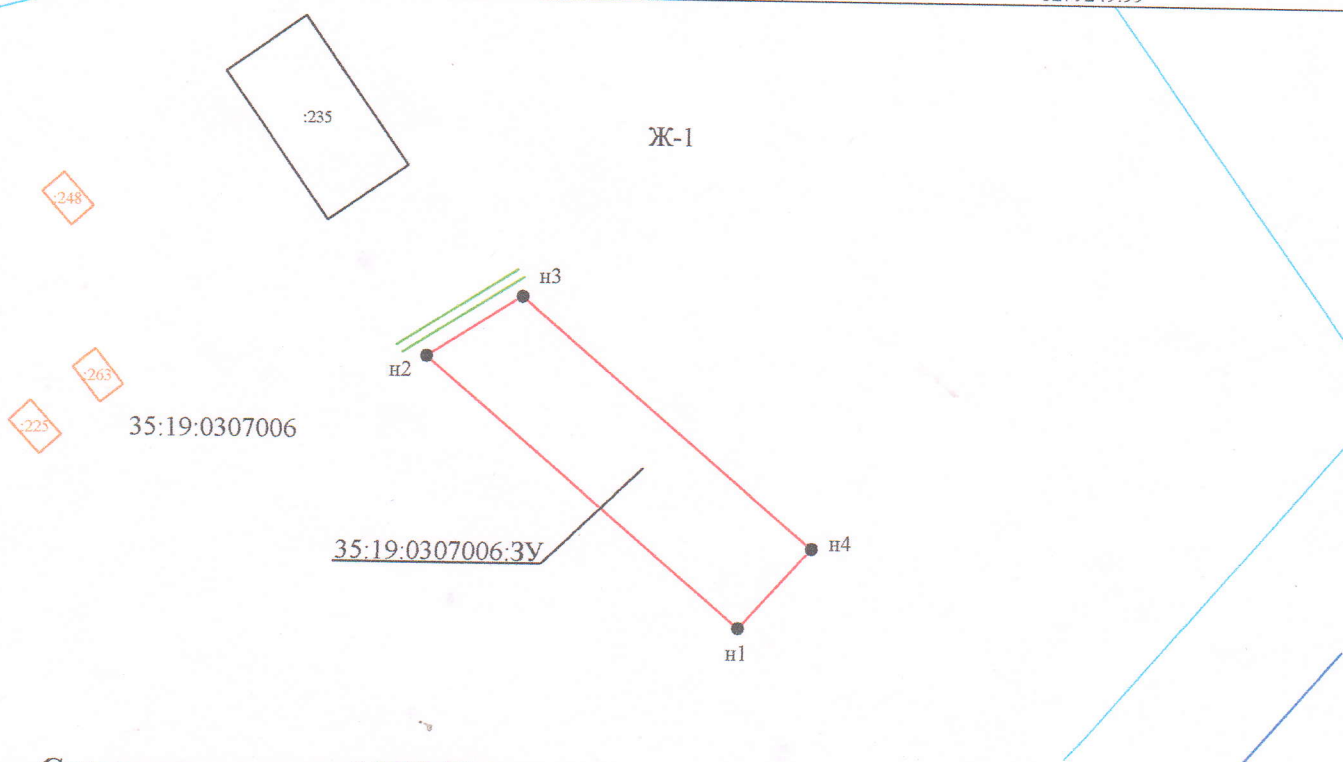

Система координат: МСК 35 1 зона

Условные обозначения:

Масштаб 1:4000

- - граница кадастрового квартала
- - вновь образованная часть границы, сведения о которой достаточны для определения ее местоположения
- - существующая часть границы, имеющиеся в ГКН сведения о которой достаточны для определения ее местоположения
- 35:19:0307006 - номер кадастрового квартала
- 35:19:0307006:3У - обозначение образуемого земельного участка
- :235 - обозначение земельного участка
- н1 - вновь образованная характерная точка границы, сведения о которой позволяют однозначно определить ее положение на местности
- 4 - характерная точка границы, сведения о которой позволяют однозначно определить ее положение на местности
- - доступ к образуемому земельному участку
- Ж-1 — - обозначение территориальной зоны
- :263 - обозначение объекта капитального строительства