

Утверждена

(наименование документа об утверждении, включая

наименования органов государственной власти или


органов местного самоуправления, принявших

решение об утверждении схемы или подписавших
соглашение о перераспределении земельных участков)

от _____ г. № _____

Схема расположения земельного участка или земельных участков на кадастровом плане территории

Адрес (местоположение) земельного участка: Российская Федерация, Вологодская область, Устюженский муниципальный район, муниципальное образование Лентьевское, д. Порослово		
Категория земель: земли населенных пунктов		
Территориальная зона: ЗН ЗОНА ЗНАСЕЛЕННОГО ПУНКТА		
Вид разрешенного использования: Для ведения личного подсобного хозяйства(приусадебный земельный участок)		
Условный номер земельного участка: 35:19:0206005:3У		
Площадь земельного участка : 3000 кв.м.		
Обозначение характерных точек границ	Координаты,м	
	X	Y
1	2	3
7	318966.62	1306511.00
н1	318984.66	1306491.21
н2	319006.14	1306467.02
н3	319015.97	1306455.96
н4	319044.58	1306480.96
н5	319014.43	1306519.91
н6	319005.99	1306538.88
н7	319005.18	1306540.71
7	318966.62	1306511.00

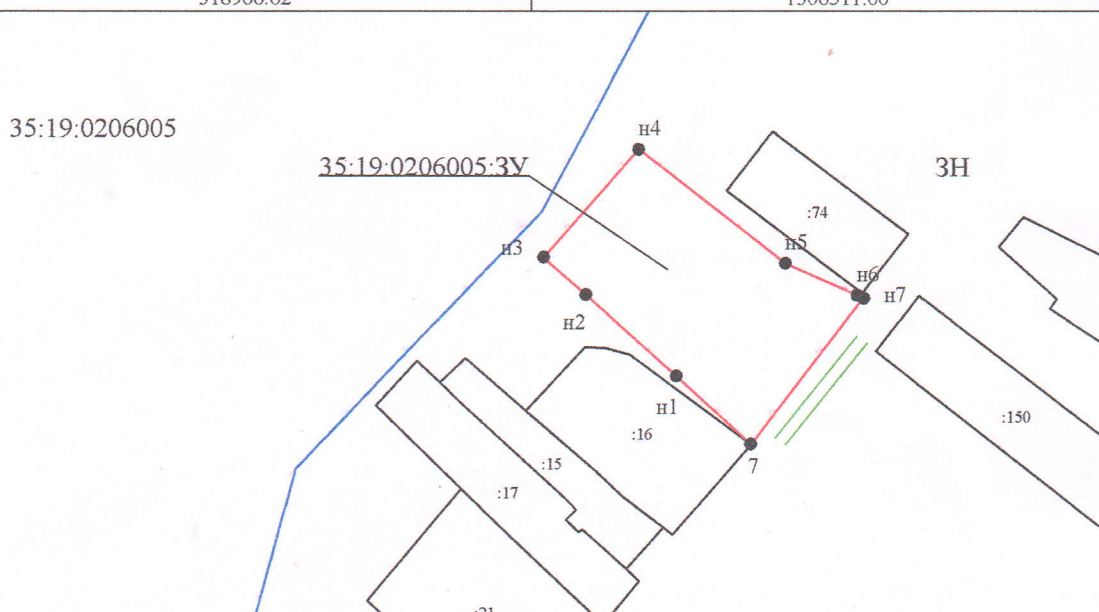

Система координат: МСК 35 1 зона

Условные обозначения:

Масштаб 1:2000

- - граница кадастрового квартала
- - вновь образованная часть границы, сведения о которой достаточны для определения ее местоположения
- - существующая часть границы, имеющиеся в ЕГРН сведения о которой достаточны для определения ее местоположения
- 35:19:0206005 - номер кадастрового квартала
- 35:19:0206005:3У - обозначение образуемого земельного участка
- :16 - обозначение земельного участка
- н1 - вновь образованная характерная точка границы, сведения о которой позволяют однозначно определить ее положение на местности
- 7 - характерная точка границы, сведения о которой позволяют однозначно определить ее положение на местности
- ЗН — - обозначение территориальной зоны
- - доступ к образуемому земельному участку
- - граница населенного пункта