


Схема расположения границ публичного сервитута «ВЛ 0,4 кВ РОССИЯ, НИКОЛА льнос.»

Кадастровые номера земельных участков в отношении которых испрашивается публичный сервитут: 35:19:0311031:133, 35:19:0311031:126, 35:19:0311031:210; земли кадастровых кварталов: 35:19:0311031, 35:19:0311021.

Площадь испрашиваемого публичного сервитута 1 102 кв.м.

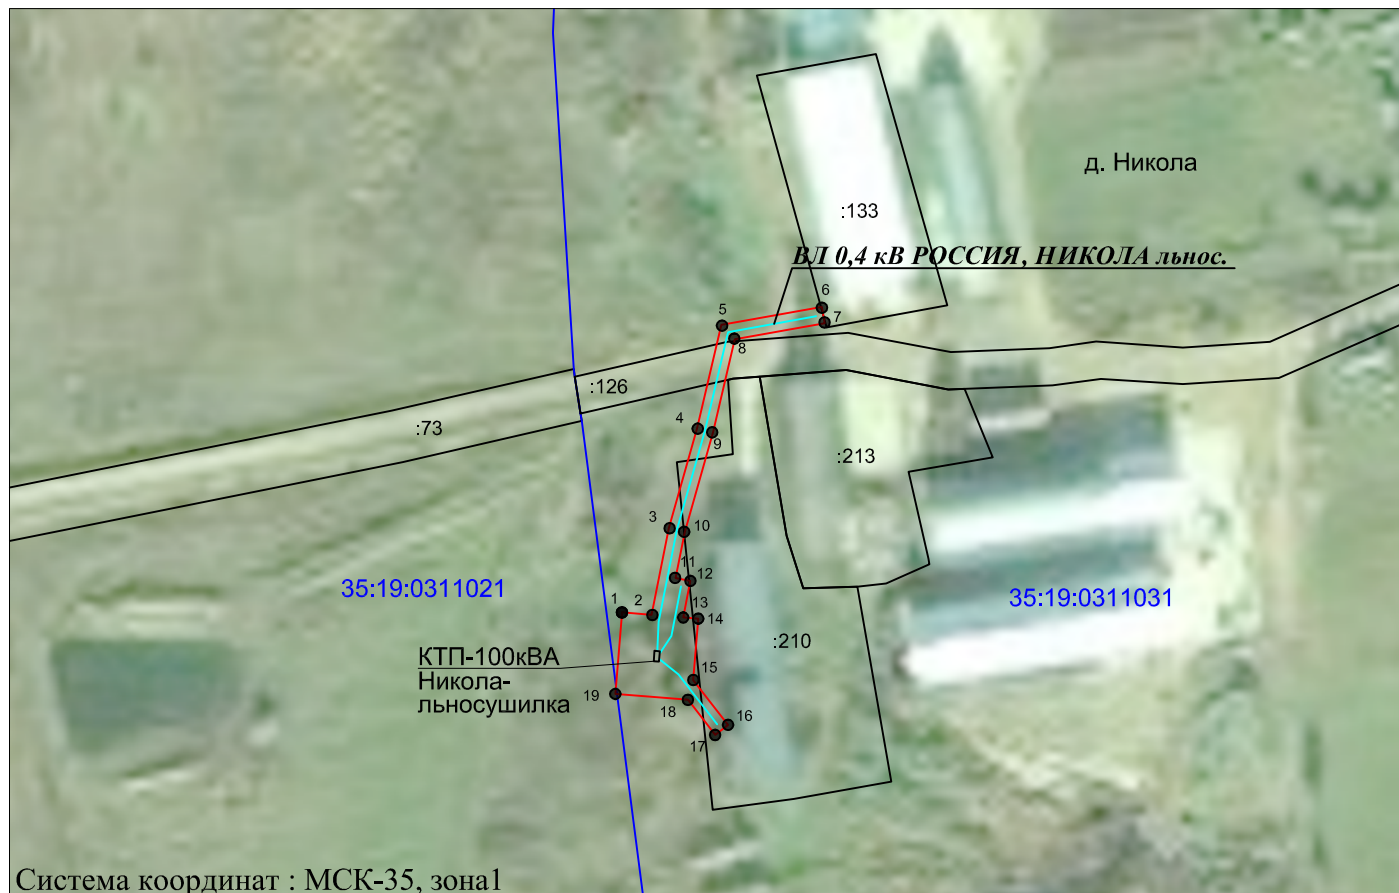

Утверждена

Масштаб 1:2000

(наименование документа об утверждении, включая

наименования органов государственной власти или

органов местного самоуправления, принявших

решение об утверждении схемы или подписавших
соглашение о перераспределении земельных участков)

от _____ № _____

Приложение № 1. Каталог координат- на 1 л.

Условные обозначения:

— линия электропередач ВЛ 0,4 кВ РОССИЯ, НИКОЛА льнос. (инвентарный номер 12.2.5.00058512);

— проектные границы публичного сервитута;

— существующая часть границы, имеющиеся сведения в ЕГРН сведения о которой достаточны для определения её местоположения;

— номер и граница кадастрового квартала;

— кадастровый номер земельного участка сведения о котором содержатся в ЕГРН;

— обозначение и номер характерной точки проектных границ публичного сервитута.

35:19:0311021

:50

1 ●

Подпись _____



"27" октября 2020 г.

Место для оттиска печати

Каталог координат проектной границы публичного сервитута

Имя точки	Координаты, м	
	X, м	Y, м
1	277023,37	1298685,56
2	277022,7	1298693,91
3	277047,04	1298698,75
4	277075,04	1298706,64
5	277104,08	1298713,5
6	277109,14	1298741,68
7	277104,61	1298742,49
8	277100,08	1298717,28
9	277073,88	1298711,09
10	277045,97	1298703,23
11	277033,03	1298700,66
12	277032,22	1298704,78
13	277021,97	1298702,77
14	277021,63	1298706,99
15	277004,4	1298705,59
16	276991,82	1298715,36
17	276989	1298711,72
18	276998,84	1298704,08
19	277000,5	1298683,7
1	277023,37	1298685,56

Кадастровый инженер



Е. Э. Лысенко