


Схема расположения границ публичного сервитута

Кадастровые номера земельных участков в отношении которых испрашивается публичный сервитут: 35:19:0206001:186

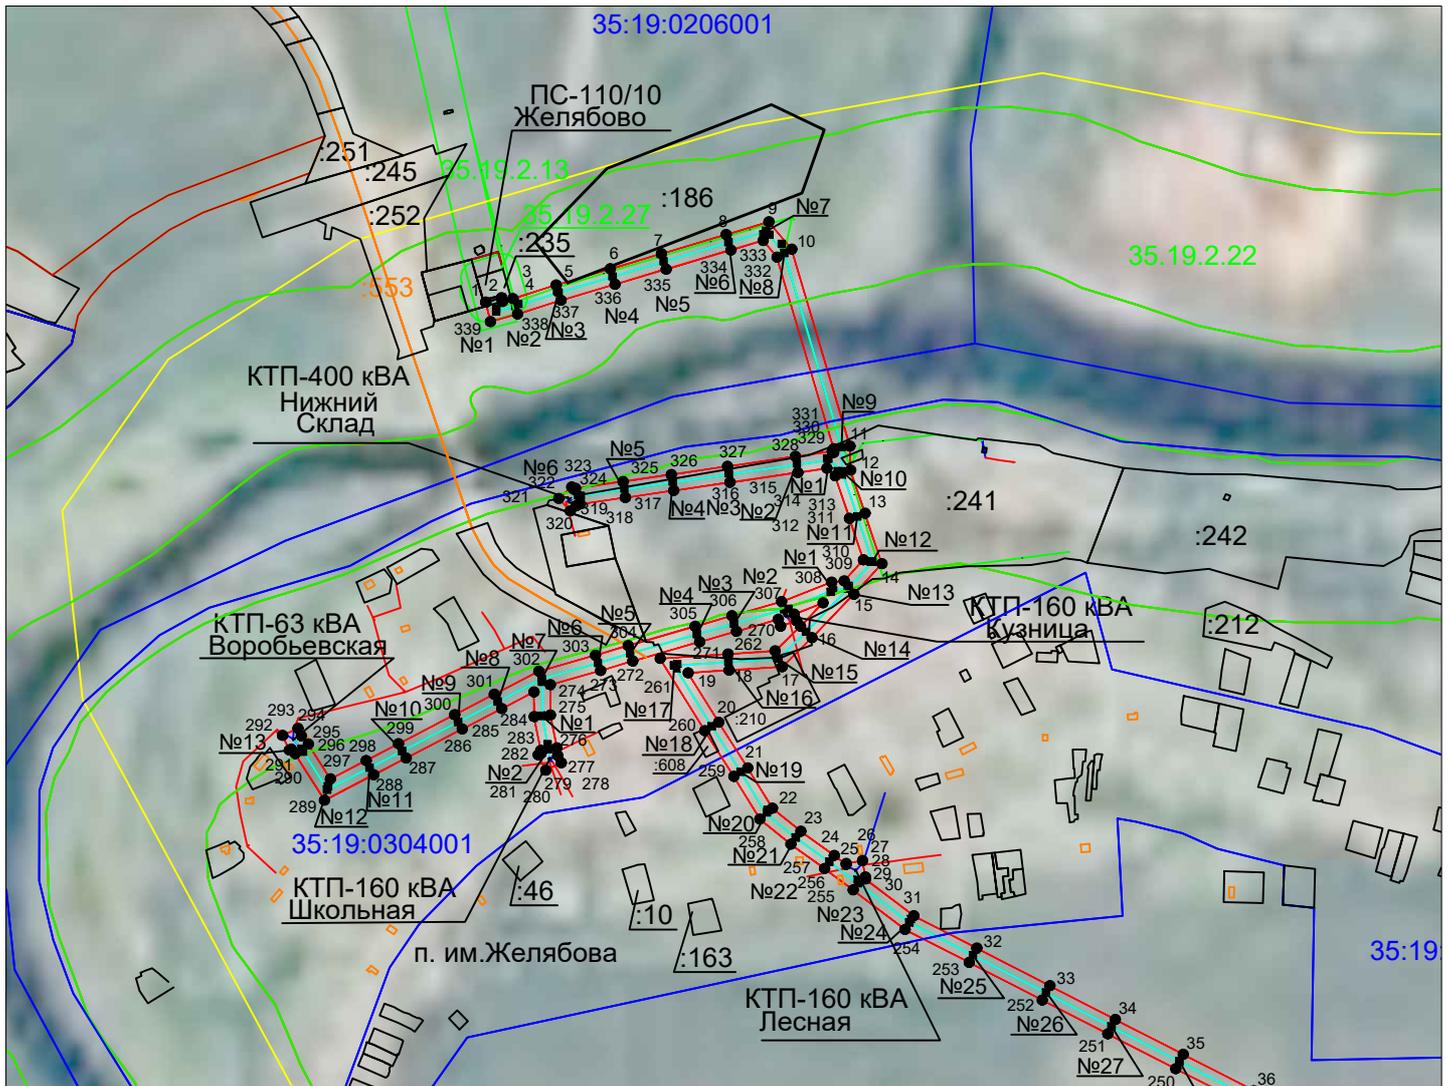

Масштаб 1:10000

Обозначение характерных точек границ	X, м	Y, м
Система координат: МСК-35, зона 1		
5	323 992,69	1 309 413,53
6	324 013,32	1 309 482,63

Условные обозначения:

- - линия электропередач ВЛ 10 кВ ЛЫЧНО (инвентарные номера 12.2.5.00059551, 12.2.5.00059549, 12.2.5.00059550);
- - проектные границы публичного сервитута;
- - существующая часть границы, имеющиеся сведения в ЕГРН сведения о которой достаточны для определения её местоположения;
- - границы населенных пунктов, муниципальных образований;
- 35:19:0207001 - номер и граница кадастрового квартала;
- :128 - кадастровый номер земельного участка сведения о котором содержатся в ЕГРН;
- :1003 - обозначение и границы объектов капитального строительства, сведения о котором содержатся в ЕГРН;
- 1 ● - обозначение и номер характерной точки проектных границ публичного сервитута;
- 35.18.2.7 - обозначение и номера территориальных зон, зон с особыми условиями использования территории;
- №1 ■ - внемасштабное обозначение и номер опоры.



Кадастровый инженер Е. Э. Лысенко

21 апреля 2020г.