


Схема расположения земельного участка или земельных участков на кадастровом плане территории

Адрес (местоположение) земельного участка: Российская Федерация, Вологодская область, Устюженский муниципальный район, муниципальное образование Лентьевское, д. Староречье		
Категория земель: земли населенных пунктов		
Территориальная зона: Ж-1 ЗОНА ЗАСТРОЙКИ МАЛОЭТАЖНЫМИ ЖИЛЫМИ ДОМАМИ		
Вид разрешенного использования: Для ведения личного подсобного хозяйства		
Условный номер земельного участка: 35:19:0208007:3У		
Площадь земельного участка: 1007 кв.м.		
Обозначение характерных точек границ	Координаты, м	
	X	Y
1	2	3
2	323168.07	1332278.77
н1	323195.20	1332260.44
н2	323219.28	1332323.66
15	323209.73	1332326.61
1	323180.89	1332276.16
2	323168.07	1332278.77

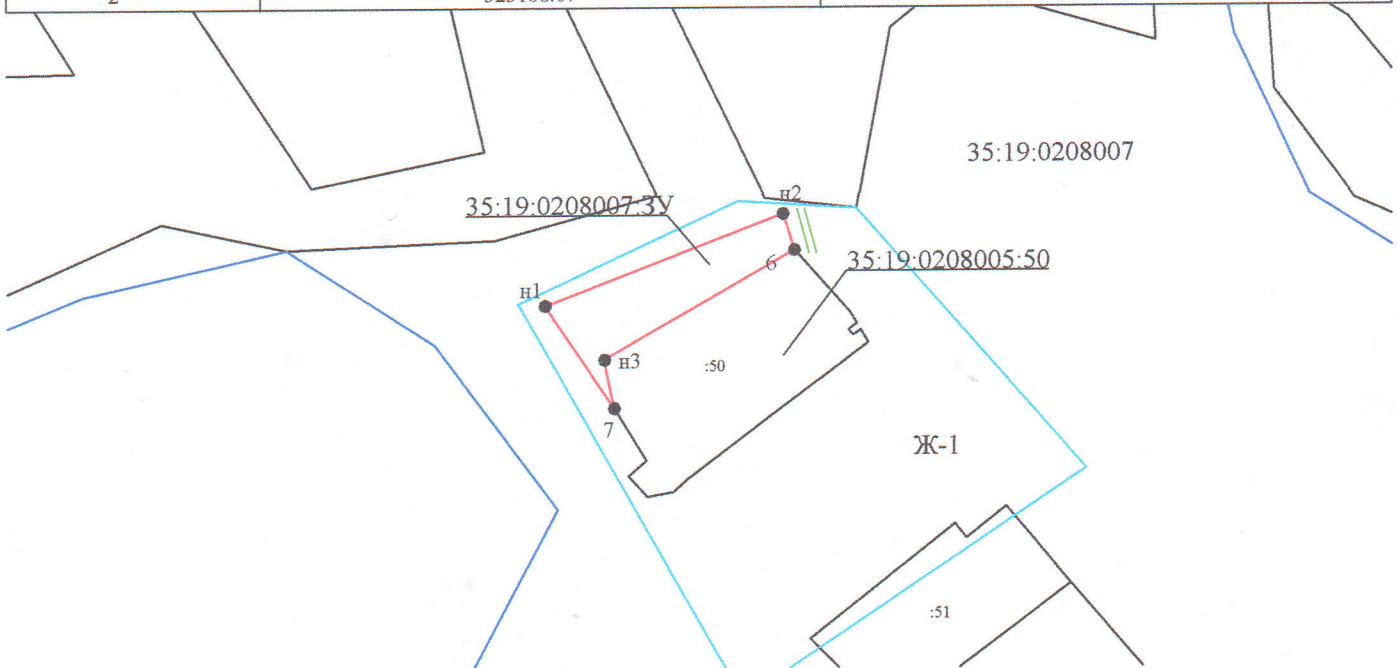

Система координат: МСК 35 1 зона

Условные обозначения:

Масштаб 1:2000

- - граница кадастрового квартала
- - вновь образованная часть границы, сведения о которой достаточны для определения ее местоположения
- - существующая часть границы, имеющиеся в ЕГРН сведения о которой достаточны для определения ее местоположения

35:19:0208007 - номер кадастрового квартала

35:19:0208007:3У - обозначение образуемого земельного участка

:160 - обозначение земельного участка

● н1 - вновь образованная характерная точка границы, сведения о которой позволяют однозначно определить ее положение на местности

● 1 - характерная точка границы, сведения о которой позволяют однозначно определить ее положение на местности

Ж-1 — - обозначение территориальной зоны

— - доступ к образуемому земельному участку

35:19:0208005:50 - кадастровый номер земельного участка