


## Схема расположения границ публичного сервитута «ВЛ 0,4 кВ РОССИЯ, БОГУСЛАВЛЬ»

Кадастровые номера земельных участков в отношении которых испрашивается публичный сервитут: 35:19:0311007:19; земли кадастровых кварталов: 35:19:0311006, 35:19:0311007.

Площадь испрашиваемого публичного сервитута 7 821 кв.м.

### Схема расположения листов

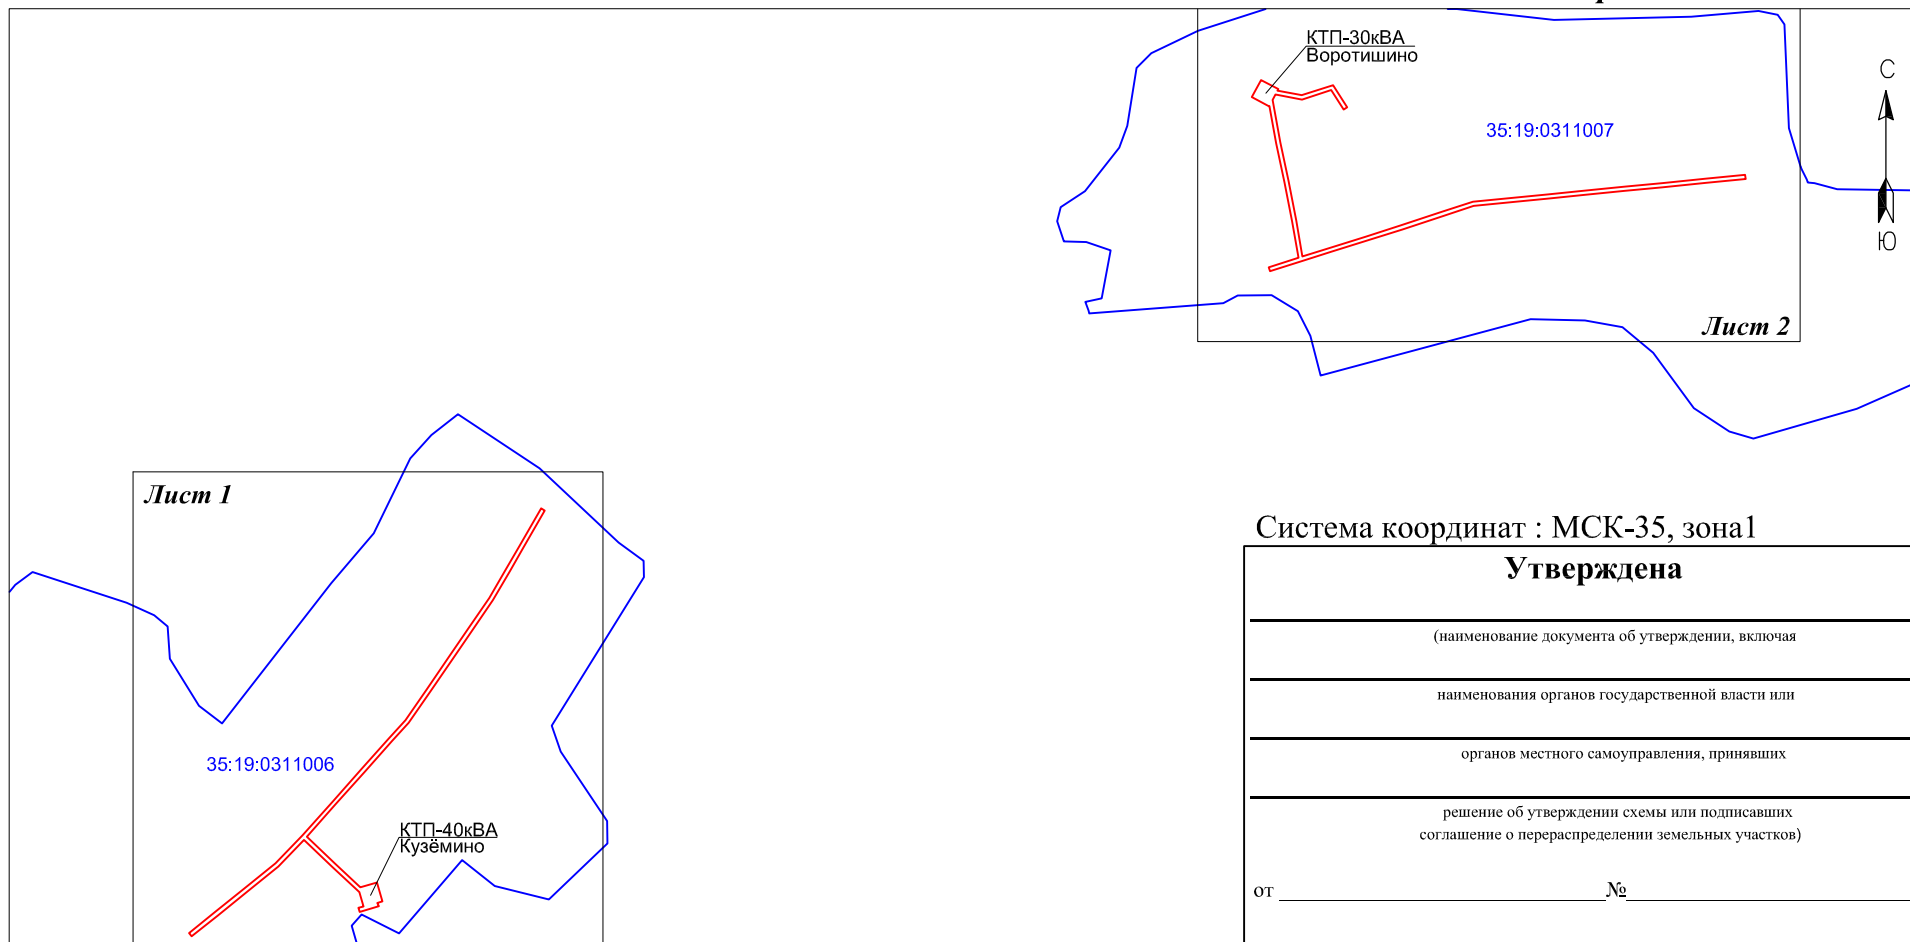

Приложение № 1. Каталог координат- на 2 л.

Масштаб 1:8000

Условные обозначения:

- проектные границы публичного сервитута;
- номер и граница кадастрового квартала;

35:19:0311006

Кадастровый инженер



19 октября 2020 г.

Схема расположения границ публичного сервитута «ВЛ 0,4 кВ РОССИЯ, БОГУСЛАВЛЬ»

Кадастровые номера земельных участков в отношении которых испрашивается публичный сервитут:35:19:0311007:19; земли кадастровых кварталов:35:19:0311006,35:19:0311007.

Площадь испрашиваемого публичного сервитута 7 821 кв.м.

Лист 1



Масштаб 1:2000

Условные обозначения:

- линия электропередач ВЛ 0,4 кВ РОССИЯ, БОГУСЛАВЛЬ (инвентарный номер 12.2.5.00058513);
- проектные границы публичного сервитута;
- существующая часть границы, имеющиеся сведения в ЕГРН сведения о которой достаточны для определения её местоположения;
- номер и граница кадастрового квартала;
- кадастровый номер земельного участка сведения о котором содержатся в ЕГРН;
- обозначение и границы объектов капитального строительства, сведения о котором содержатся в ЕГРН;
- обозначение и номер характерной точки проектных границ публичного сервитута;
- обозначение и номера территориальных зон, зон с особыми условиями использования территории.

Кадастровый инженер Б. Э. Лысенко



19 октября 2020 г.

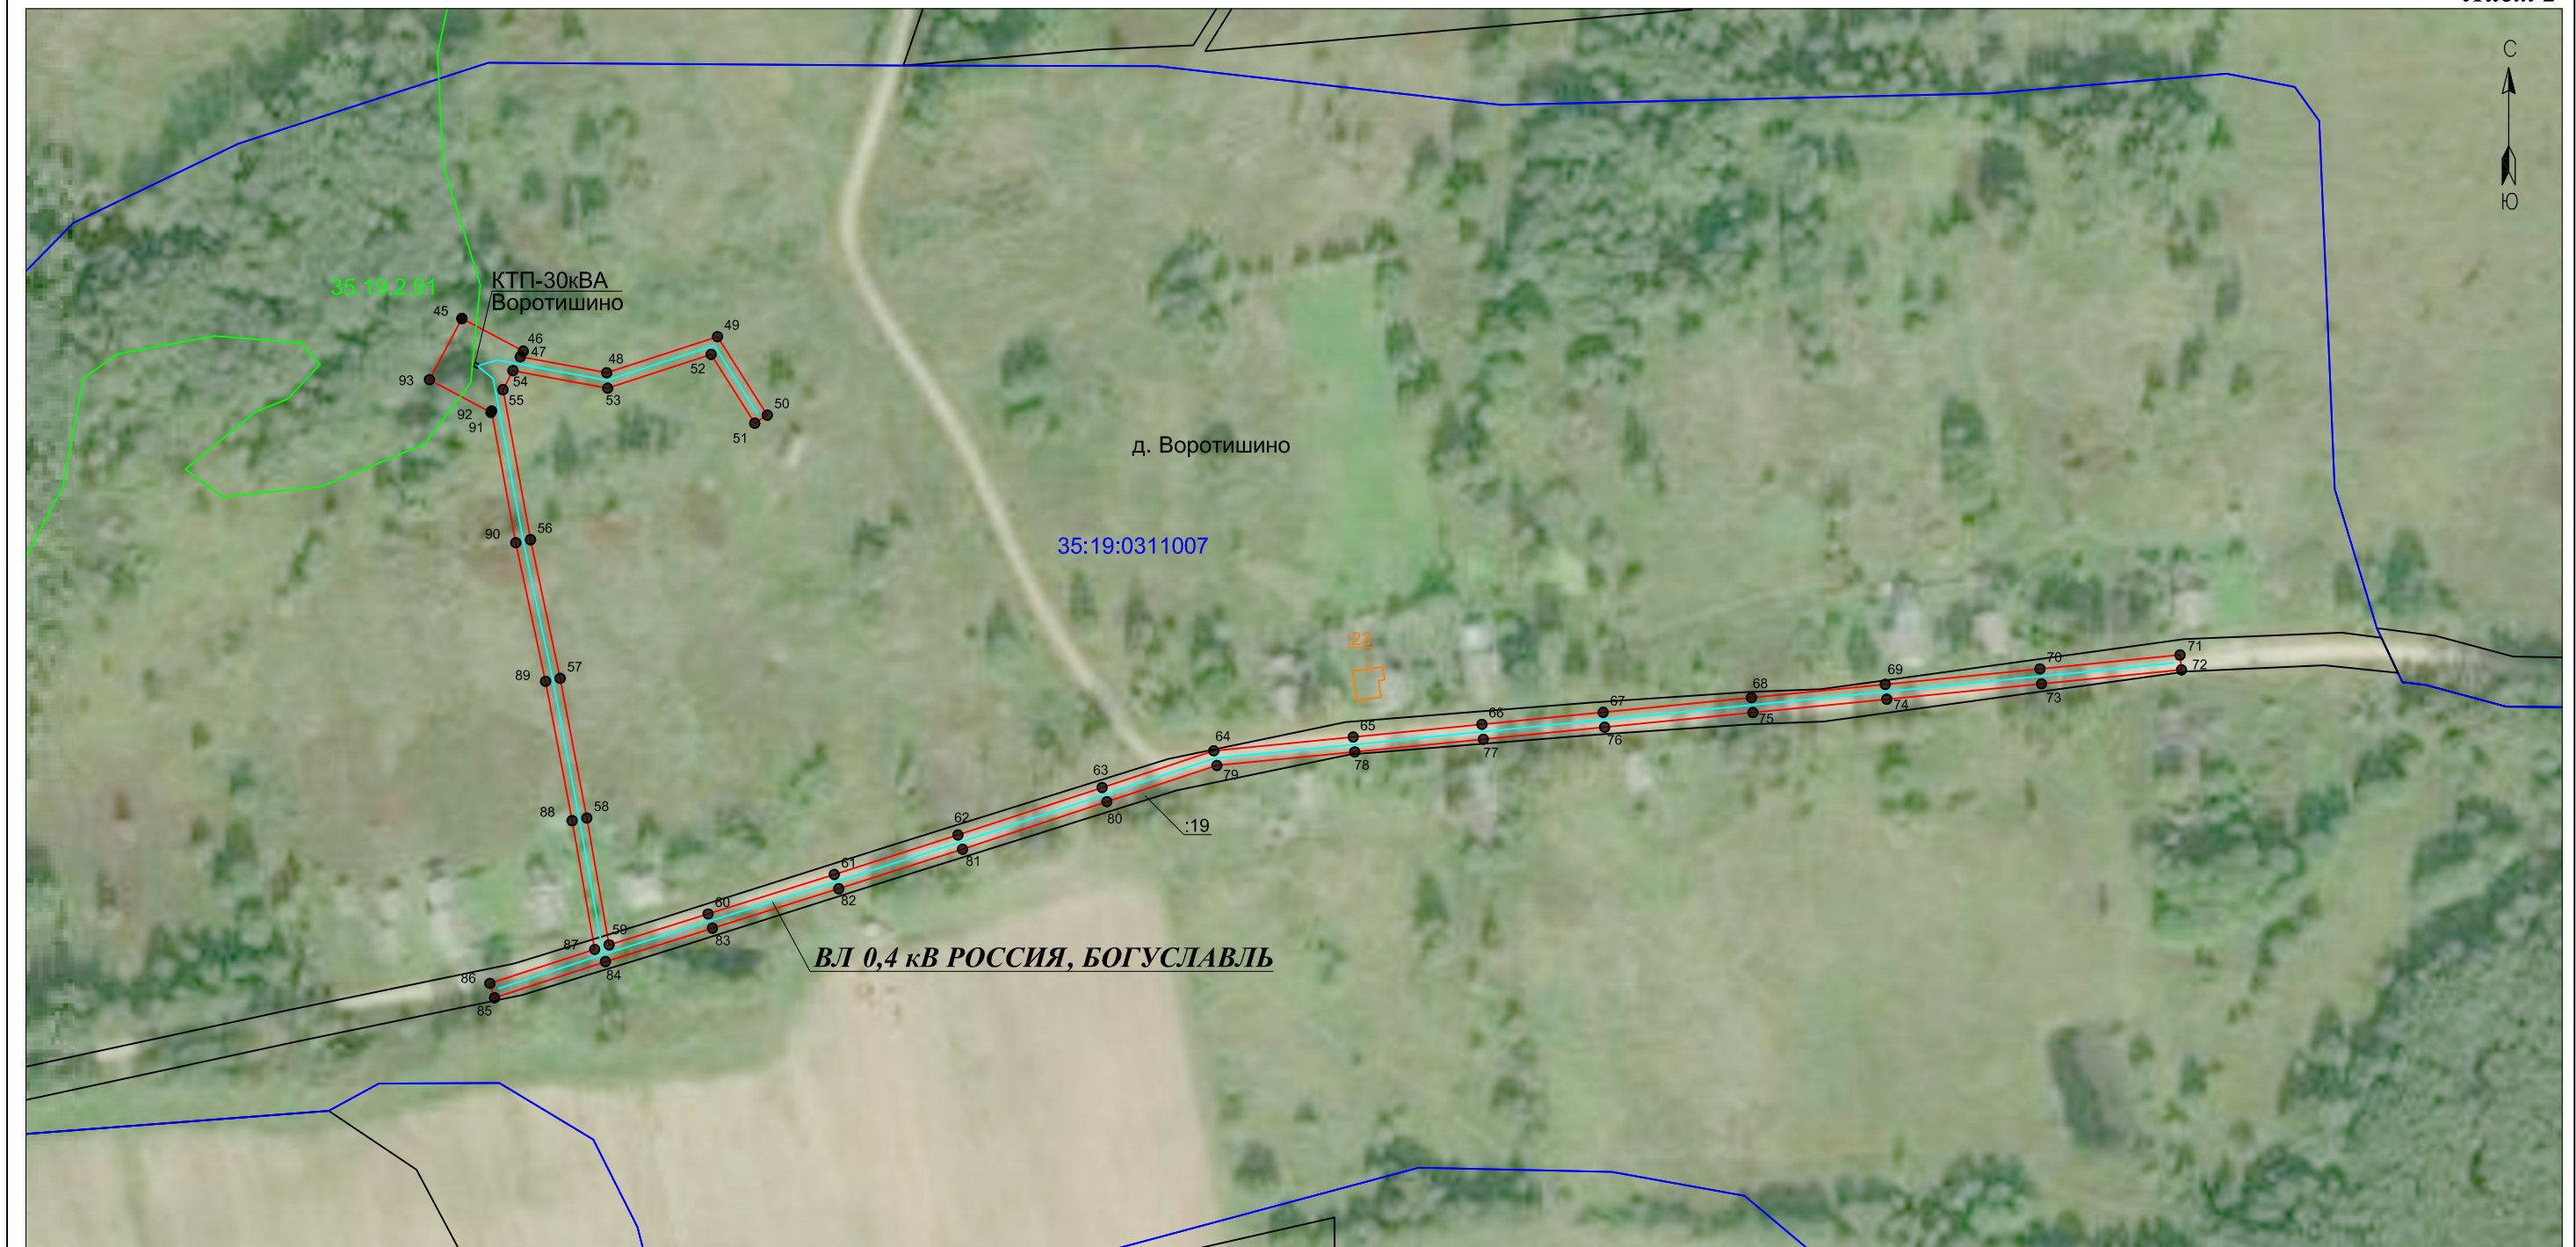


*Схема расположения границ публичного сервитута «ВЛ 0,4 кВ РОССИЯ, БОГУСЛАВЛЬ»*


Кадастровые номера земельных участков в отношении которых испрашивается публичный сервитут:35:19:0311007:19; земли кадастровых кварталов:35:19:0311006,35:19:0311007.

Площадь испрашиваемого публичного сервитута 7 821 кв.м.

Лист 2




Масштаб 1:2000

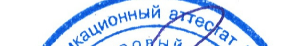- | Условные обозначения:                                                               |   |
|-------------------------------------------------------------------------------------|---|
|  | - линия электропередач ВЛ 0,4 кВ РОССИЯ, БОГУСЛАВЛЬ (инвентарный номер 12.2.5.00058513);                                 |
|  | -проектные границы публичного сервитута;                                                                                 |
|  | - существующая часть границы, имеющиеся сведения в ЕГРН сведения о которой достаточны для определения её местоположения; |
| <u>35:19:0311006</u>                                                                | - номер и граница кадастрового квартала;                                                                                 |
| :19                                                                                 | - кадастровый номер земельного участка сведения о котором содержатся в ЕГРН;                                             |
| :25                                                                                 | - обозначение и границы объектов капитального строительства, сведения о котором содержатся в ЕГРН;                       |
| 1 ●                                                                                 | -обозначение и номер характерной точки проектных границ публичного сервитута;                                            |
| <u>35.19.2.91</u>                                                                   | - обозначение и номера территориальных зон, зон с особыми условиями использования территории.                            |
- 

Кадастровый инженер **ЛЫСЕНКО** Евгений  
Эммануилович

Кадастровый инженер Э. Лысенко

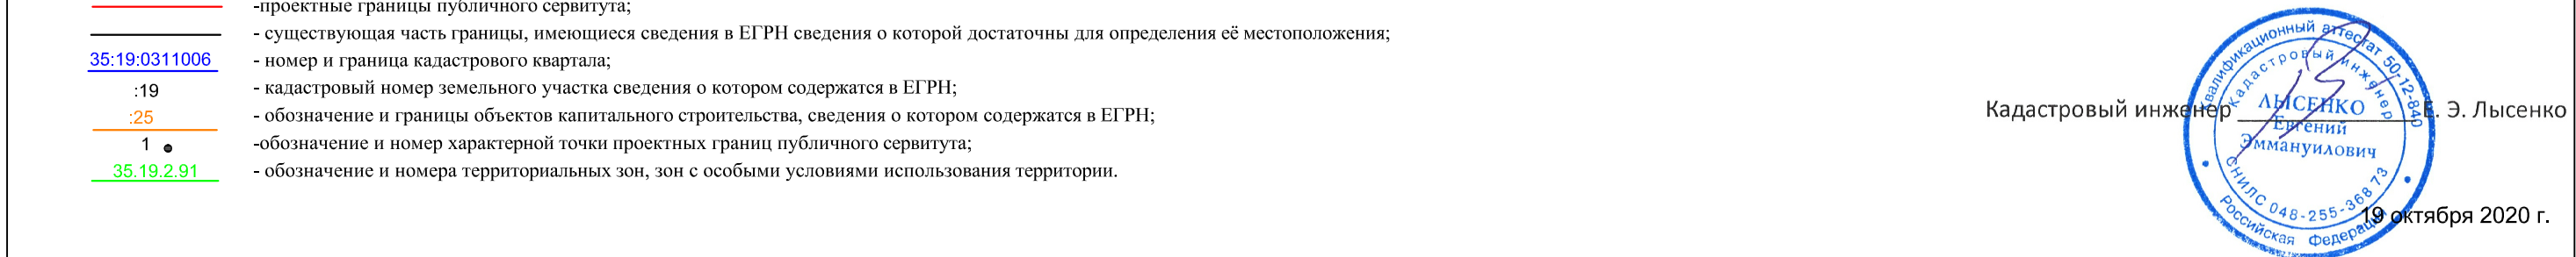

19 октября 2020 г.

# Каталог координат проектной границы публичного сервитута

| Имя<br>точки | Координаты, м |            |
|--------------|---------------|------------|
|              | X, м          | Y, м       |
|              |               |            |
| 1            | 283508,02     | 1297281,32 |
| 2            | 283487,31     | 1297287,47 |
| 3            | 283485,56     | 1297281,58 |
| 4            | 283481,96     | 1297283,57 |
| 5            | 283475,75     | 1297262,38 |
| 6            | 283480,17     | 1297261,09 |
| 7            | 283481,83     | 1297266,77 |
| 8            | 283497,32     | 1297262,18 |
| 9            | 283525,14     | 1297232,36 |
| 10           | 283554,34     | 1297201,63 |
| 11           | 283525,48     | 1297173,76 |
| 12           | 283497,37     | 1297138,98 |
| 13           | 283471,7      | 1297107,2  |
| 14           | 283449,1      | 1297079,23 |
| 15           | 283452,68     | 1297076,34 |
| 16           | 283475,28     | 1297104,31 |
| 17           | 283500,95     | 1297136,09 |
| 18           | 283528,88     | 1297170,65 |
| 19           | 283559,11     | 1297199,84 |
| 20           | 283596,37     | 1297233    |
| 21           | 283631,82     | 1297264,54 |
| 22           | 283665,22     | 1297294,25 |
| 23           | 283685,04     | 1297312,45 |
| 24           | 283718,96     | 1297335,77 |
| 25           | 283753,64     | 1297359,62 |
| 26           | 283786,86     | 1297382,46 |
| 27           | 283818,3      | 1297404,07 |
| 28           | 283849,74     | 1297422,26 |
| 29           | 283874,97     | 1297436,85 |
| 30           | 283916,05     | 1297460,61 |
| 31           | 283913,75     | 1297464,59 |
| 32           | 283872,67     | 1297440,83 |
| 33           | 283847,44     | 1297426,24 |
| 34           | 283815,84     | 1297407,96 |
| 35           | 283784,25     | 1297386,25 |
| 36           | 283751,03     | 1297363,41 |
| 37           | 283716,35     | 1297339,56 |
| 38           | 283682,17     | 1297316,06 |
| 39           | 283662,14     | 1297297,66 |
| 40           | 283628,77     | 1297267,97 |
| 41           | 283593,32     | 1297236,43 |
| 42           | 283557,71     | 1297204,76 |
| 43           | 283528,49     | 1297235,52 |
| 44           | 283502,64     | 1297263,22 |
| 1            | 283508,02     | 1297281,32 |
|              |               |            |
| 45           | 284383,73     | 1298246,29 |
| 46           | 284373,7      | 1298265,19 |
| 47           | 284371,98     | 1298264,28 |
| 48           | 284367,08     | 1298290,84 |
| 49           | 284378,19     | 1298324,92 |
| 50           | 284354,05     | 1298340,28 |
| 51           | 284351,58     | 1298336,4  |
| 52           | 284372,71     | 1298322,96 |
| 53           | 284362,34     | 1298291,15 |
| 54           | 284367,72     | 1298262,02 |
| 55           | 284361,87     | 1298258,92 |
| 56           | 284315,76     | 1298267,4  |
| 57           | 284273,13     | 1298276,55 |
| 58           | 284230,2      | 1298284,74 |
| 59           | 284191,22     | 1298291,59 |
| 60           | 284200,72     | 1298322,04 |
| 61           | 284212,84     | 1298360,86 |
| 62           | 284224,97     | 1298398,91 |
| 63           | 284239,57     | 1298443,28 |
| 64           | 284250,87     | 1298477,63 |
| 65           | 284255,1      | 1298520,52 |
| 66           | 284259        | 1298560,1  |

|    |           |            |
|----|-----------|------------|
| 67 | 284262,68 | 1298597,41 |
| 68 | 284267,21 | 1298643,03 |
| 69 | 284271,3  | 1298684,19 |
| 70 | 284276,03 | 1298731,79 |
| 71 | 284280,31 | 1298774,87 |
| 72 | 284275,73 | 1298775,33 |
| 73 | 284271,45 | 1298732,24 |
| 74 | 284266,72 | 1298684,64 |
| 75 | 284262,63 | 1298643,49 |
| 76 | 284258,1  | 1298597,86 |
| 77 | 284254,42 | 1298560,55 |
| 78 | 284250,52 | 1298520,97 |
| 79 | 284246,34 | 1298478,58 |
| 80 | 284235,2  | 1298444,72 |
| 81 | 284220,6  | 1298400,33 |
| 82 | 284208,45 | 1298362,25 |
| 83 | 284196,33 | 1298323,41 |
| 84 | 284186,05 | 1298290,46 |
| 85 | 284174,97 | 1298256,34 |
| 86 | 284179,35 | 1298254,92 |
| 87 | 284189,82 | 1298287,17 |
| 88 | 284229,37 | 1298280,21 |
| 89 | 284272,22 | 1298272,04 |
| 90 | 284314,86 | 1298262,89 |
| 91 | 284355,33 | 1298255,45 |
| 92 | 284354,91 | 1298255,23 |
| 93 | 284364,94 | 1298236,32 |
| 45 | 284383,73 | 1298246,29 |

Кадастровый инженер



Е. Э. Лысенко