

Утверждена

(наименование документа об утверждении, включая наименования органов государственной власти
наименования органов государственной власти или органов местного самоуправления, принявших
решение об утверждении схемы или подписавших соглашение о перераспределении земельных участков)


от _____ № _____

Схема расположения земельного участка или земельных участков на кадастровом плане территории

Условный номер земельного участка 35:19:0209020:3У

Площадь земельного участка 2800 кв.м.

Обозначение характерных точек границы	Координаты, м	
	X	Y
1	2	3
н1	303869.88	1277154.50
н2	303880.98	1277195.20
н3	303833.51	1277230.50
н4	303834.95	1277196.02
н5	303832.27	1277142.09
н6	303851.90	1277142.09
н7	303861.26	1277154.50
н1	303869.88	1277154.50

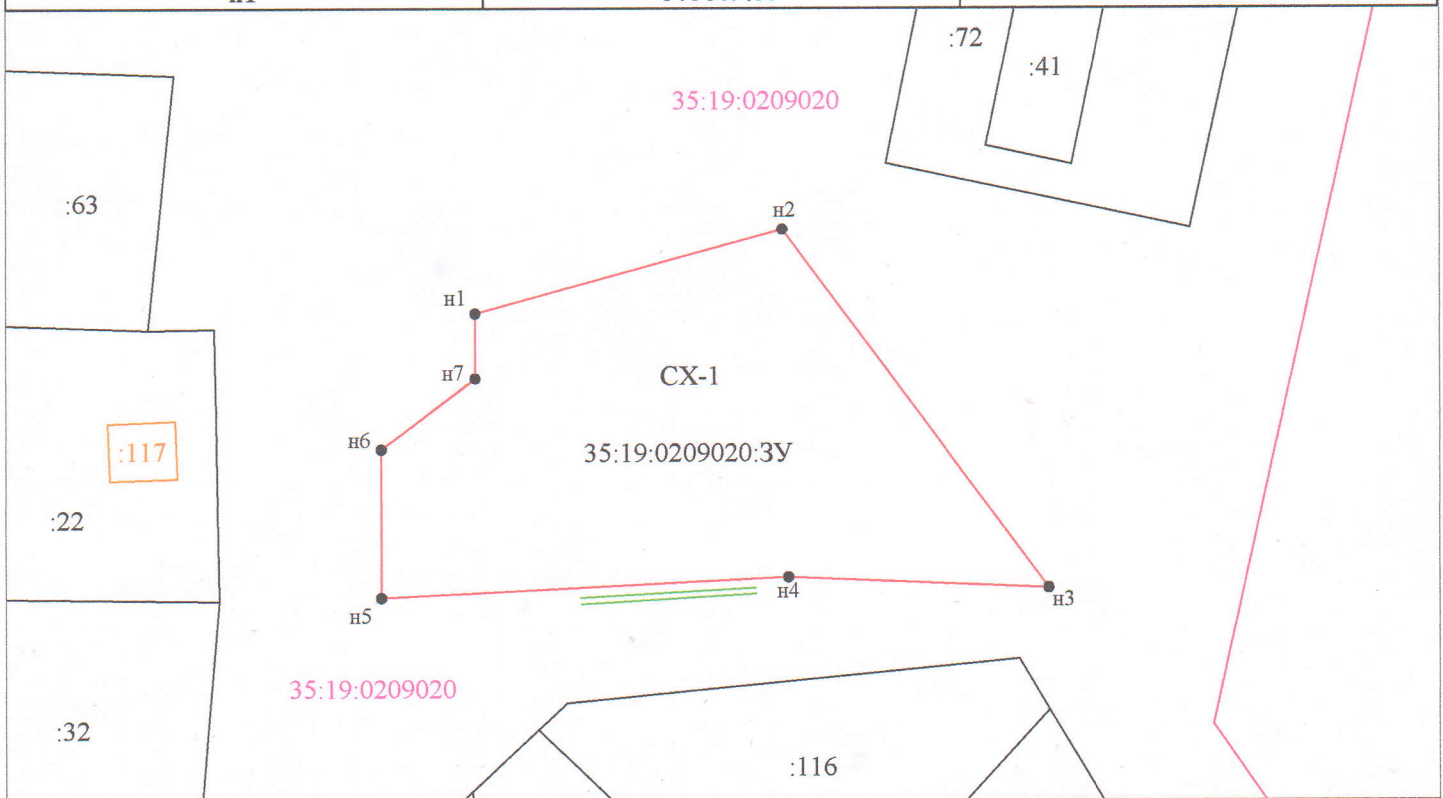

Условные обозначения:

- граница кадастрового квартала
- вновь образованная часть границы, сведения о которой достаточны для определения ее местоположения
- существующая часть границы, имеющиеся в ЕГРН сведения о которой достаточны для определения ее местоположения
- граница объектов капитального строительства

Система координат: МСК 35

Масштаб 1:1000

35:19:0209020

35:19:0209020:3У - обозначение образуемого земельного участка

:63 - обозначение земельного участка

:117 - обозначение объекта капитального строительства

н1 • - вновь образованная характерная точка границы, сведения о которой позволяют однозначно определить ее положение на местности

CX-1 - обозначение территориальной зоны

— - обозначение доступа к образуемому земельному участку