


**Схема расположения границ публичного сервитута**  
 объект электросетевого хозяйства: "ВЛ 0,4 кВ МЕЗГА, ДЕРЕВЯГА"

Кадастровые номера земельных участков в отношении которых испрашивается публичный сервитут: 35:19:0209005:12, 35:19:0209005:23, 35:19:0209005:31; земли кадастровых кварталов 35:19:0209003, 35:19:0209005

Площадь испрашиваемого публичного сервитута 3 301 кв.м

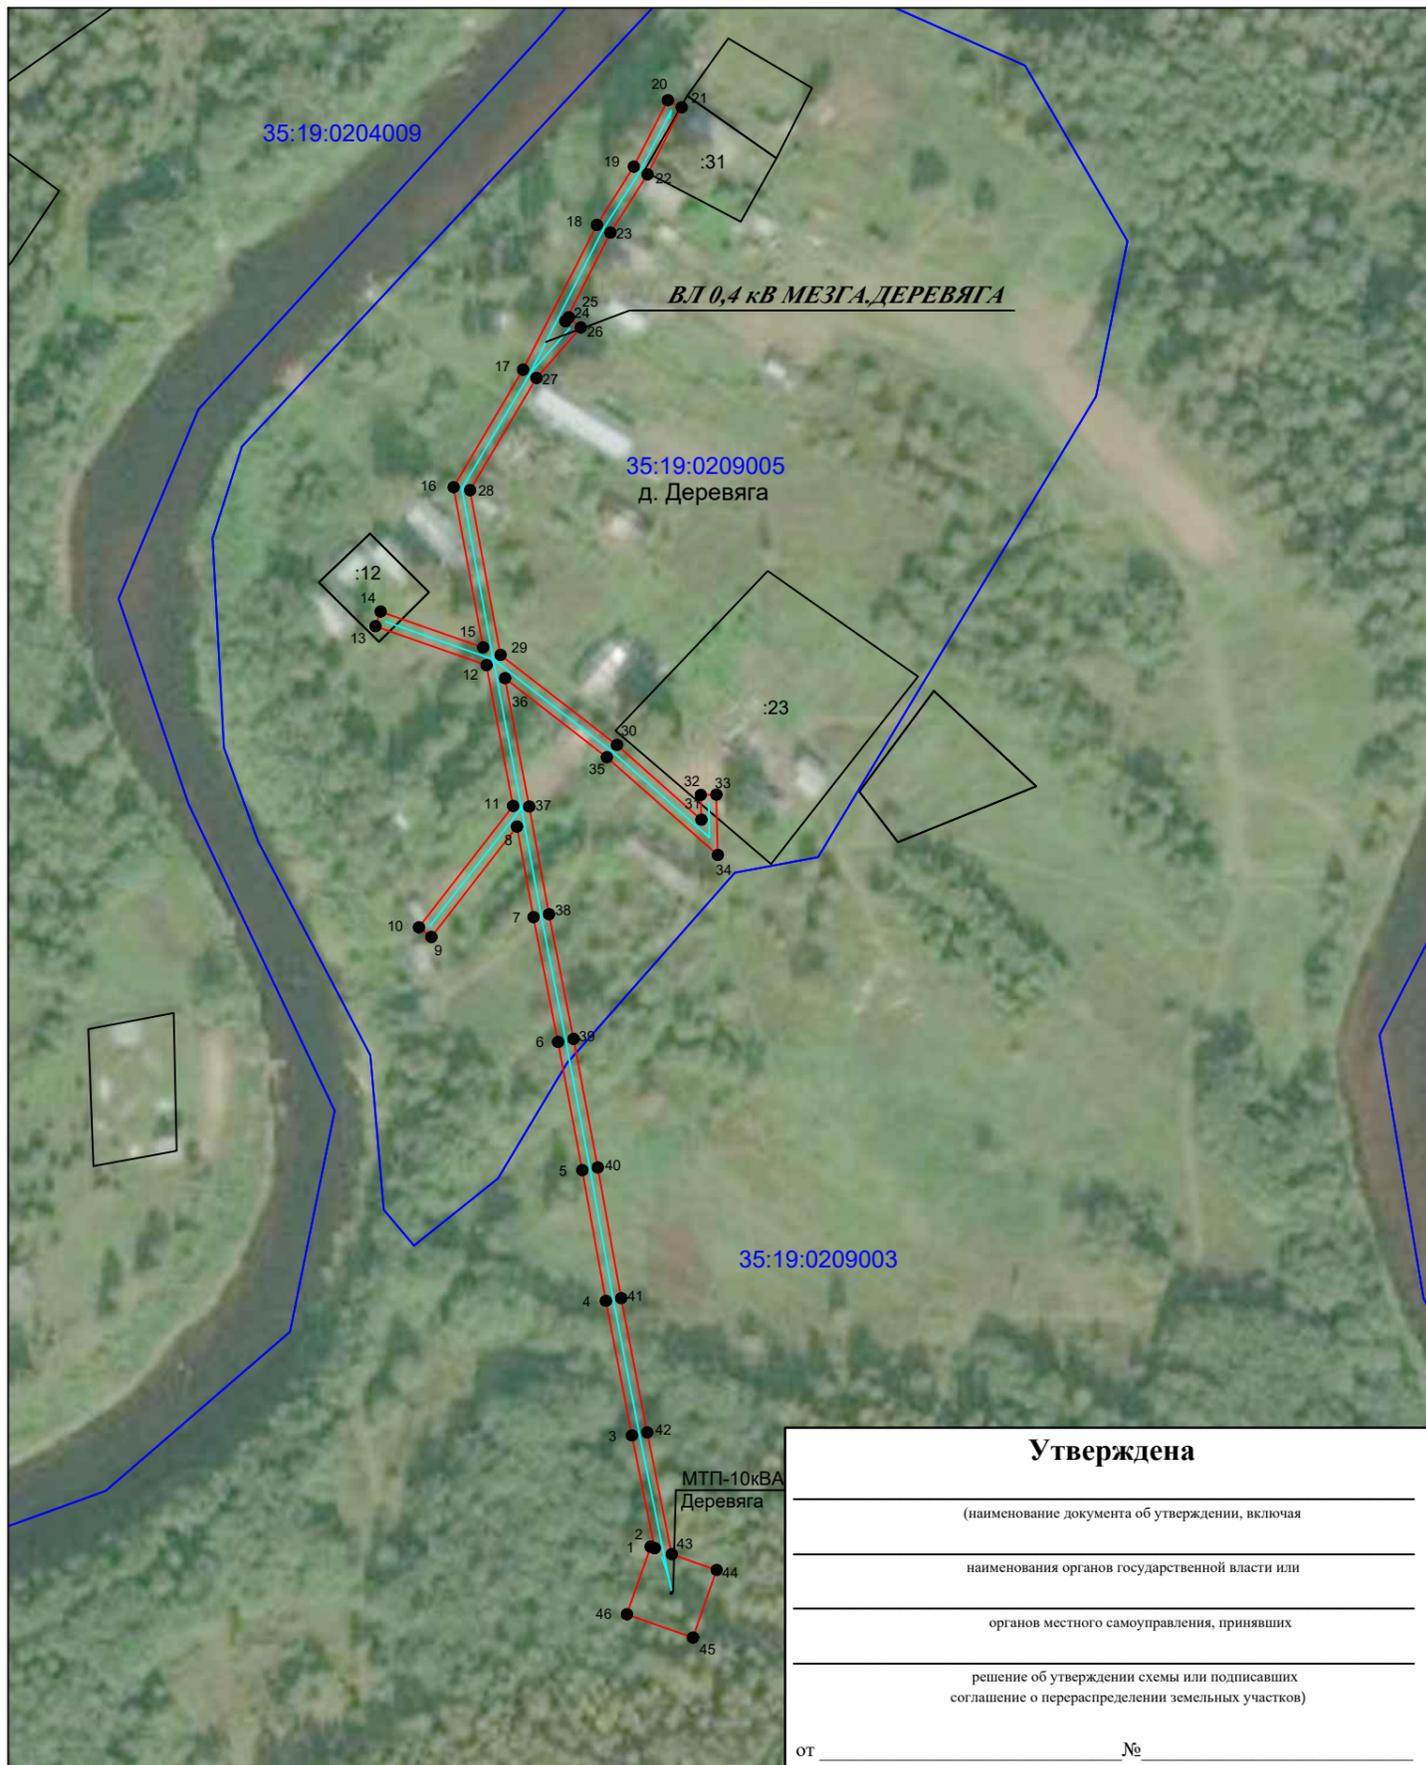

Приложение № 1. Каталог координат- на 1 л.

Масштаб 1:2000

Система координат : МСК-35, зона1

- Условные обозначения:
- - линия электропередач ВЛ 0,4 кВ МЕЗГА, ДЕРЕВЯГА (инвентарный номер 12.2.5.00058248);
  - - проектные границы публичного сервитута;
  - - существующая часть границы, имеющиеся сведения в ЕГРН сведения о которой достаточны для определения её местоположения;
  - 35:19:0209003 - номер и граница кадастрового квартала;
  - :12 - кадастровый номер земельного участка сведения о котором содержатся в ЕГРН;
  - 1 ● - обозначение и номер характерной точки характерных точек границы публичного сервитута;

Подпись \_\_\_\_\_



"14" августа 2020 г.

Место для оттиска печати

## Каталог координат характерных точек границы публичного сервитута

Обозначение характерных точек границы	Координаты, м	
	X, м	Y, м
1	317318,39	1287477,05
2	317317,99	1287478,19
3	317351,04	1287471,52
4	317390,5	1287463,89
5	317428,84	1287457,01
6	317466,46	1287449,9
7	317503,1	1287442,72
8	317529,65	1287437,84
9	317497,3	1287412,77
10	317500,11	1287409,13
11	317535,72	1287436,72
12	317577	1287428,93
13	317588,4	1287396,38
14	317592,74	1287397,9
15	317582,21	1287427,96
16	317629,2	1287419,28
17	317663,65	1287439,67
18	317706,15	1287461,26
19	317723,22	1287472,12
20	317742,75	1287482,05
21	317740,67	1287486,15
22	317720,94	1287476,12
23	317703,87	1287465,26

Обозначение характерных точек границы	Координаты, м	
	X, м	Y, м
24	317677,89	1287452,06
25	317679,05	1287453,09
26	317676,02	1287456,54
27	317661,25	1287443,59
28	317628,34	1287424,11
29	317580,01	1287433,05
30	317553,58	1287467,13
31	317531,72	1287491,88
32	317538,92	1287491,72
33	317539,03	1287496,31
34	317521,3	1287496,73
35	317550,03	1287464,2
36	317573,2	1287434,33
37	317535,55	1287441,43
38	317503,96	1287447,24
39	317467,33	1287454,42
40	317429,67	1287461,53
41	317391,34	1287468,41
42	317351,93	1287476,03
43	317316,21	1287483,24
44	317311,59	1287496,39
45	317291,78	1287489,43
46	317298,58	1287470,09
1	317318,39	1287477,05

Кадастровый инженер



Э. Лысенко